


SA Albea J.
P. Sebeș
lu opeko
selela de la bu
2009

Amplasament SE
Capacitate : 90,0 mc/zi
S. ocupată : 800,0 mp

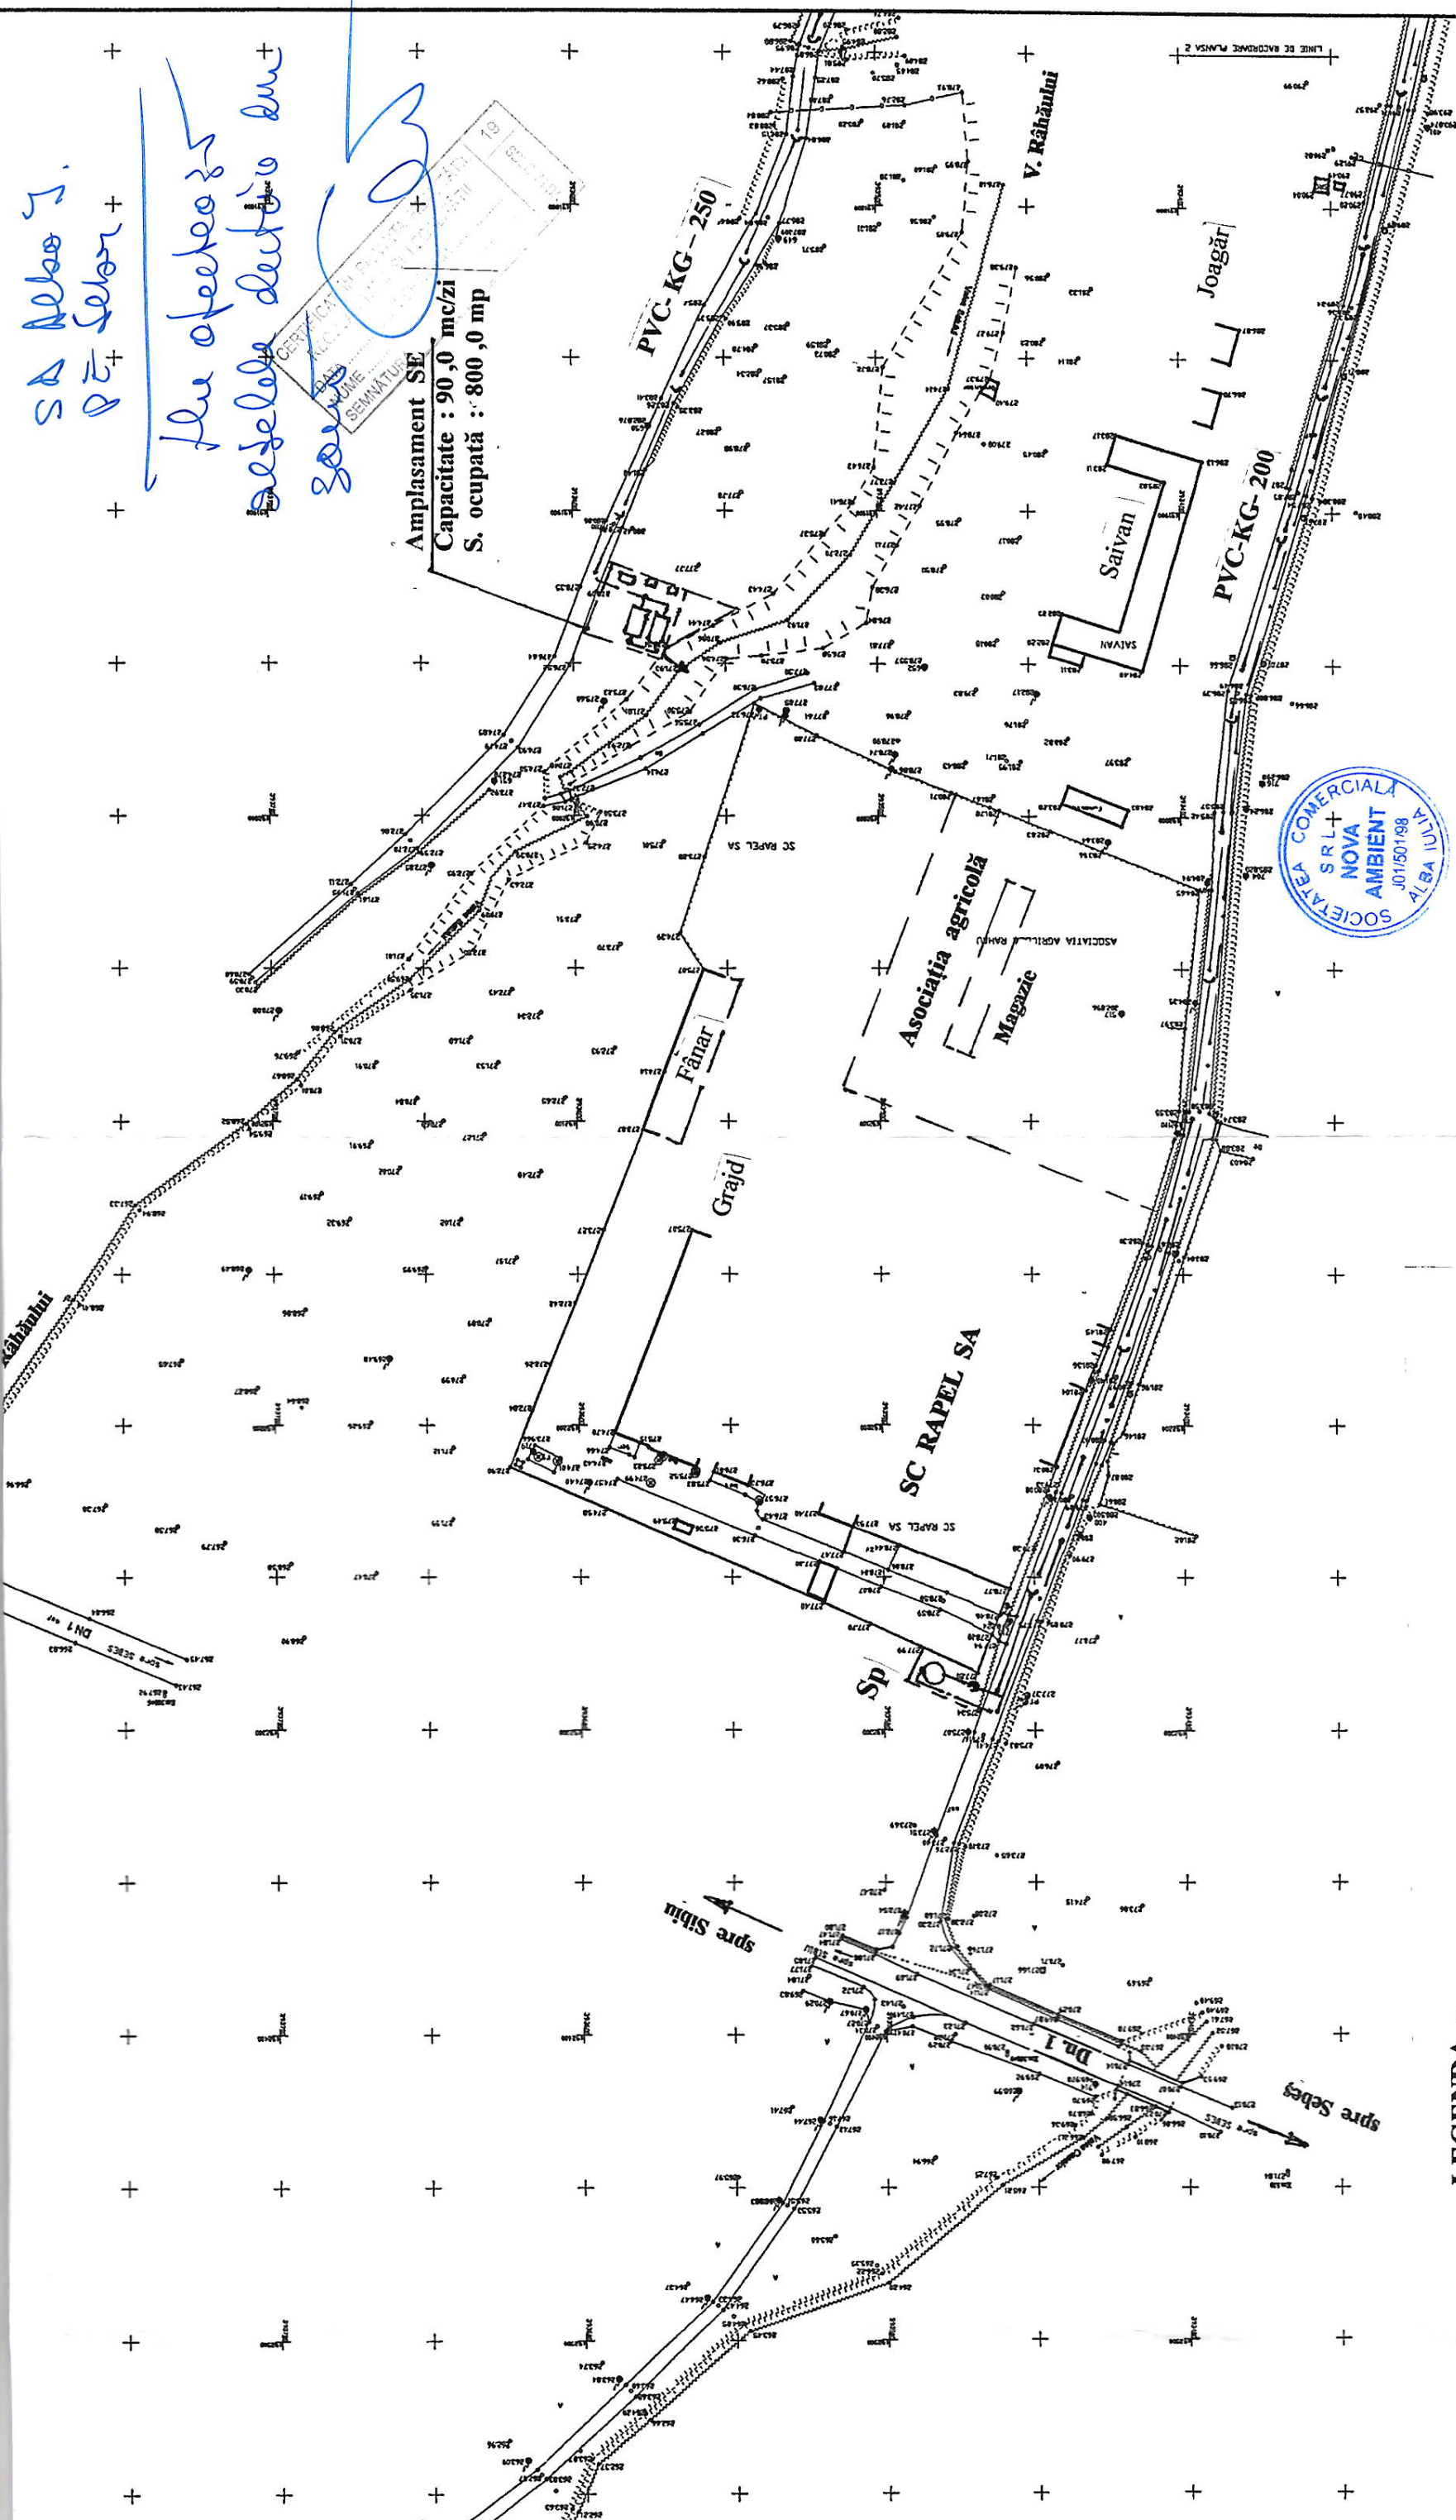

LEGENDA :

- Rețele canalizare menajeră propuse
- Sp Stație pompare ape uzate D= 2,0 m ; H = 5,0 - 8,0 m
- SE Stație epurare , capacitate 90,0 mc /zi , propusă

Verificator/Expert	Nume și titlu	Semn.	Cerința	Referat/Expertiza
S.C. „NOVA AMBIENT” S.R.L. Str. Mușetelului, nr. 3, J/01/501/1998				
Elaborat	Nume și titlu	Semn.	Scara :	Benef : Primăria Mun. Sebeș
Șef pr.	ing. Muntean I.	<i>[Signature]</i>	1.2000	Den pr : Canalizare menajeră și SE, sat Răhău , mun. Sebeș, jud. Alba
Proiectat	ing. Muntean I.	<i>[Signature]</i>	Data	Den. pl : Plan de situație
Desenat	ing. Muntean O	<i>[Signature]</i>	03.2009	Canaliz. menajeră + amplasament SE + SP
				Pr 276/2008
				Faza S.F.
				Pl nr.
				H 1