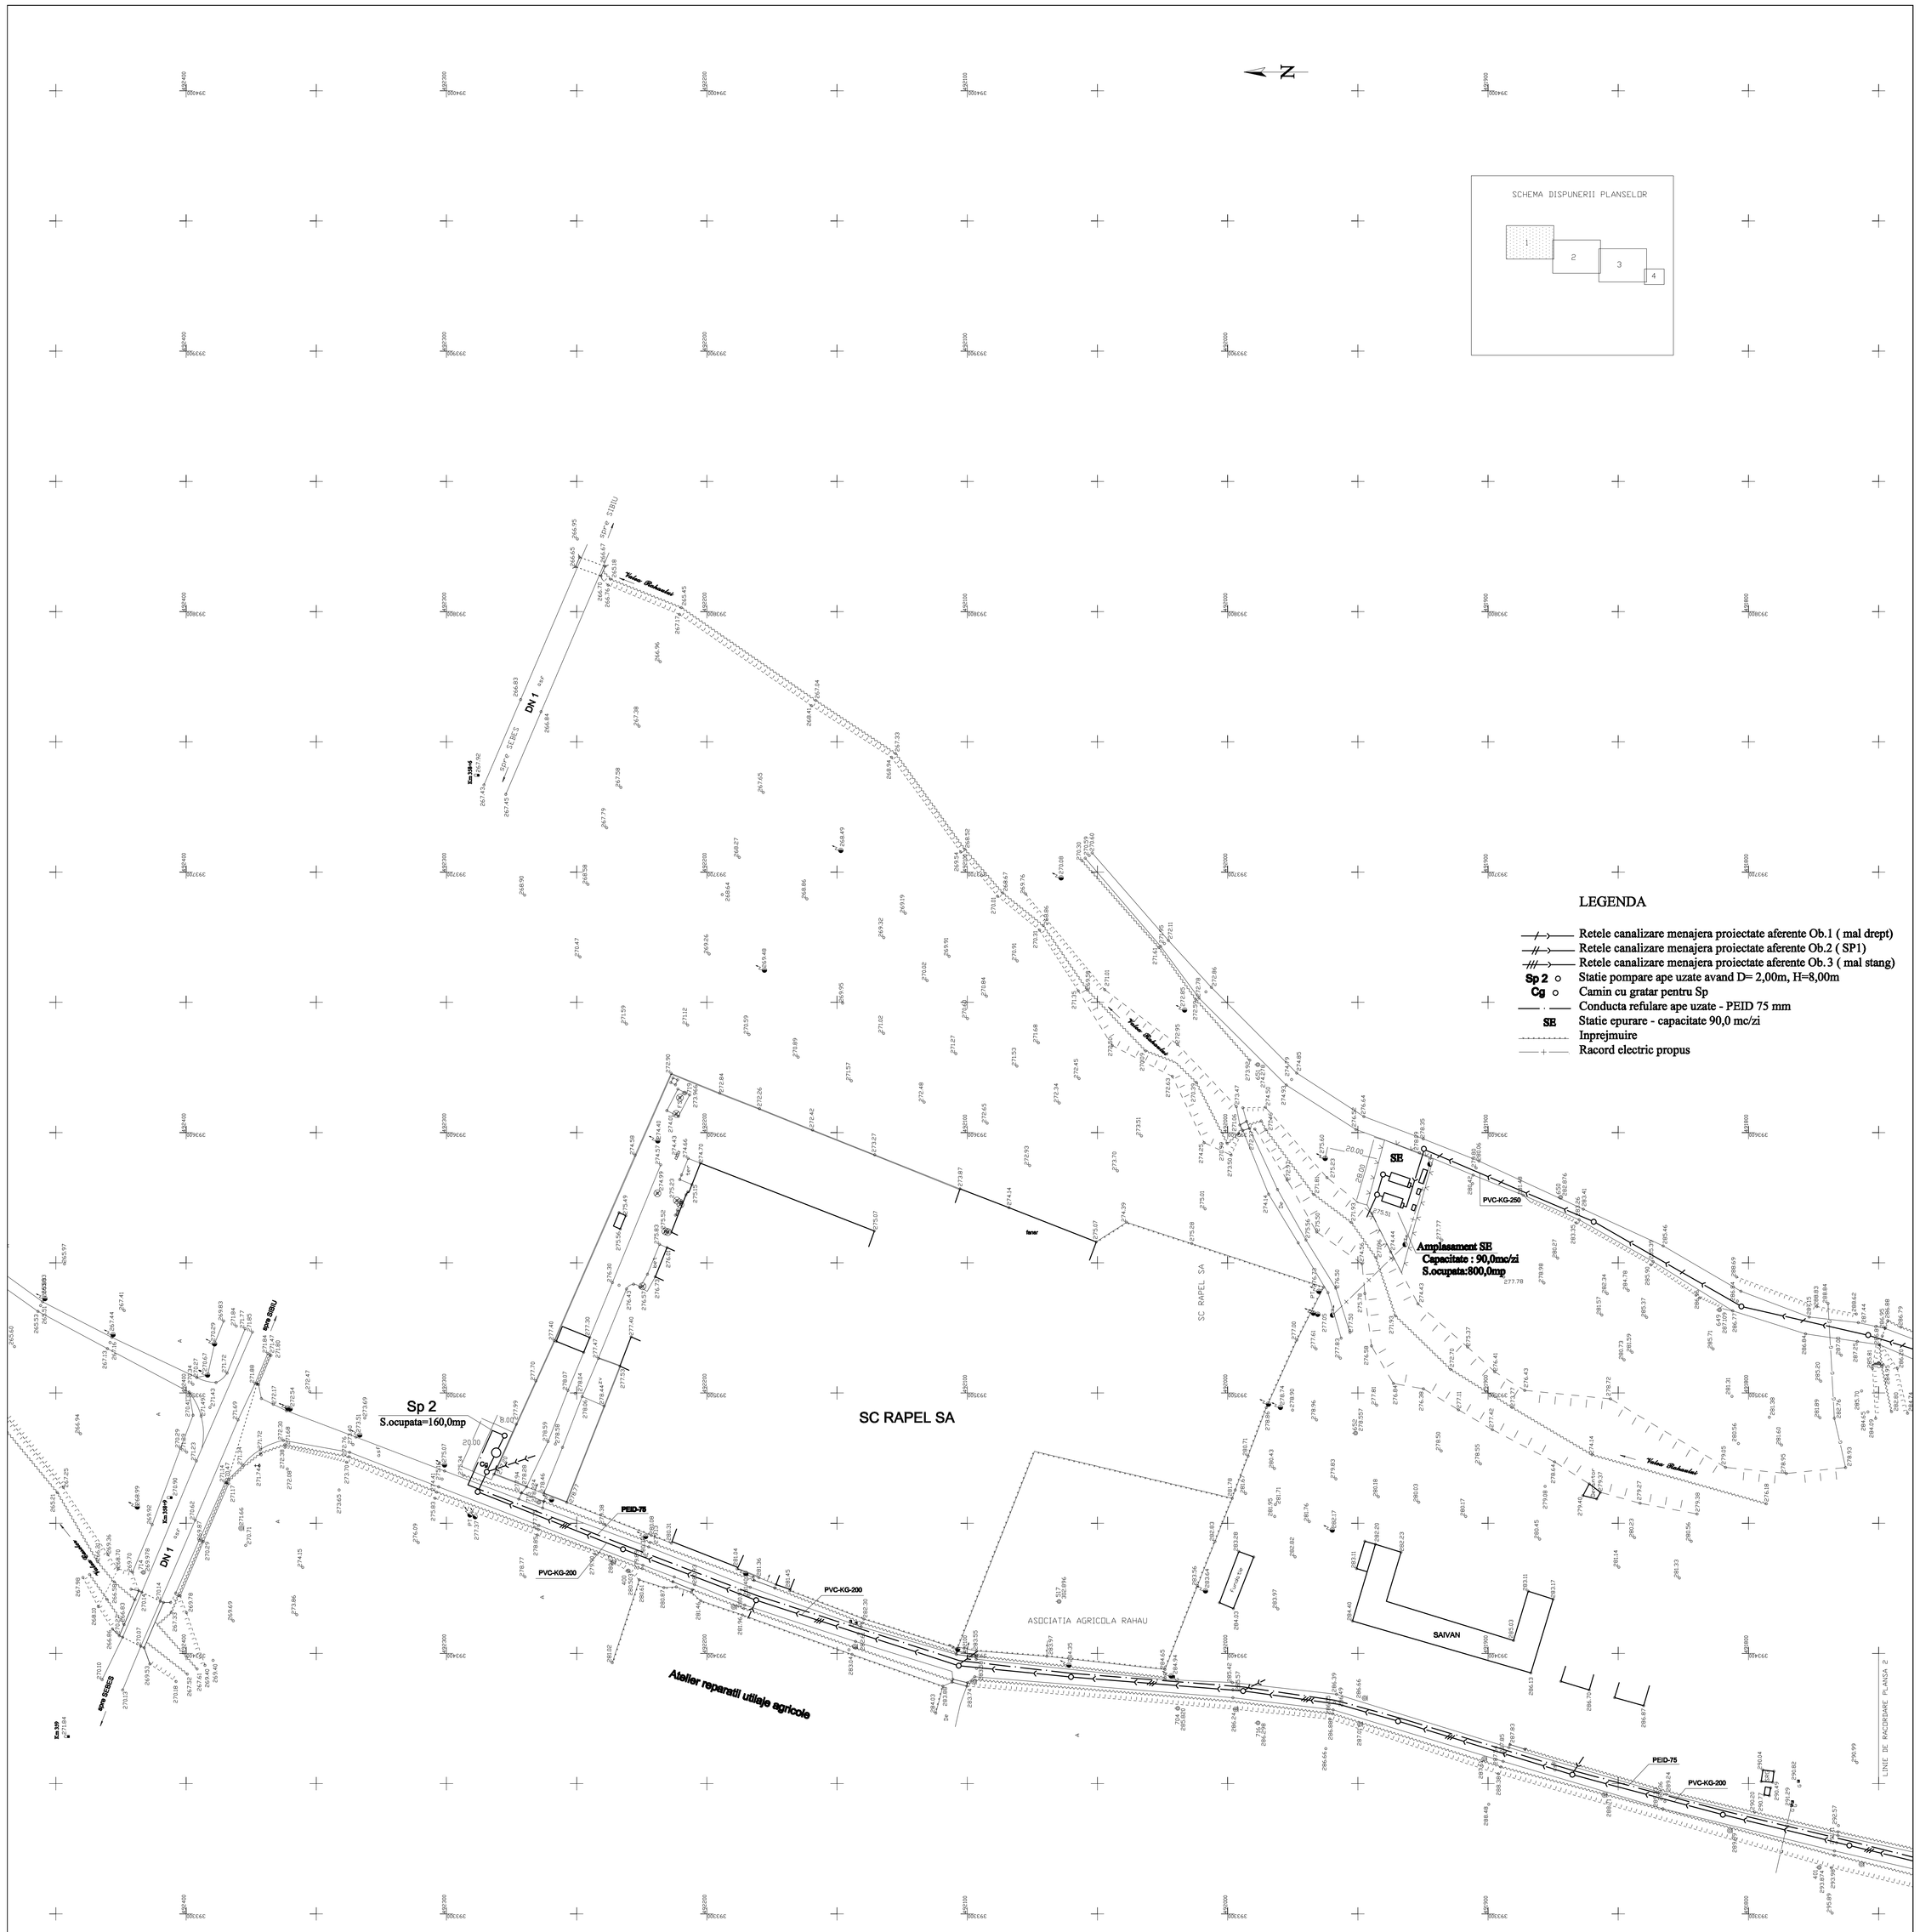

Nota:

- **Racordurile de canalizare se vor executa din conducte PVC - KG Da 110, 125 si 160 mm pana la limita de proprietate**

Verificator/ Expert	Nume si titlu	Semnatura	Ceriinta	Referat/Expertiza	
S.C."NOVA AMBIENT" S.R.L. ALBA-IULIA , str. Mamelului, nr. 3 , RO / 501/1998				Beneficiar: Primaria mun.Sebes	Pr. nr. 276/2008
Elaborat	Nume si titlu	Semnatura	Scara:	Den.pr.: Canalizare menajera si statie de epurare sat Rahau ,mun. Sebes, jud.Alba	Faza: S.F.
Sef proiect:	ing. Muntean I.		1 : 1000		
Proiectat:	ing. Muntean I.		DATA 03.2009	Den. planse: Plan de situatie Canalizare menajera ,SE+SP	Pl. nr: H 1
Desenat:	ing. Muntean O.				