



SCHEMA STATIEI DE EPURARE 2 X 150 EL - BIO CLEANER

Flux tehnologic
Schema tehnologică a sistemului D-N

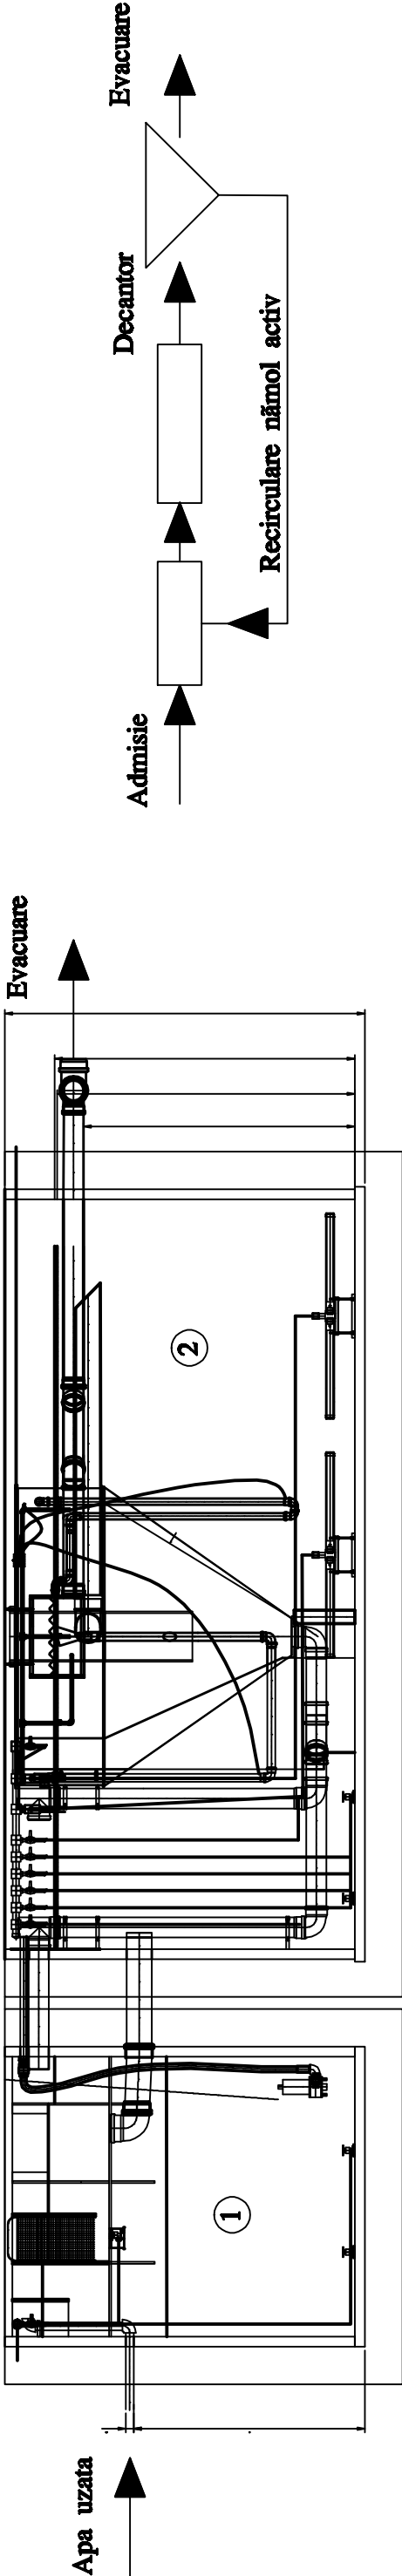

Legenda

- ① Bazin stocare nămol (1 buc.)
- ② SE - capacitate 150 EL (2 buc.)

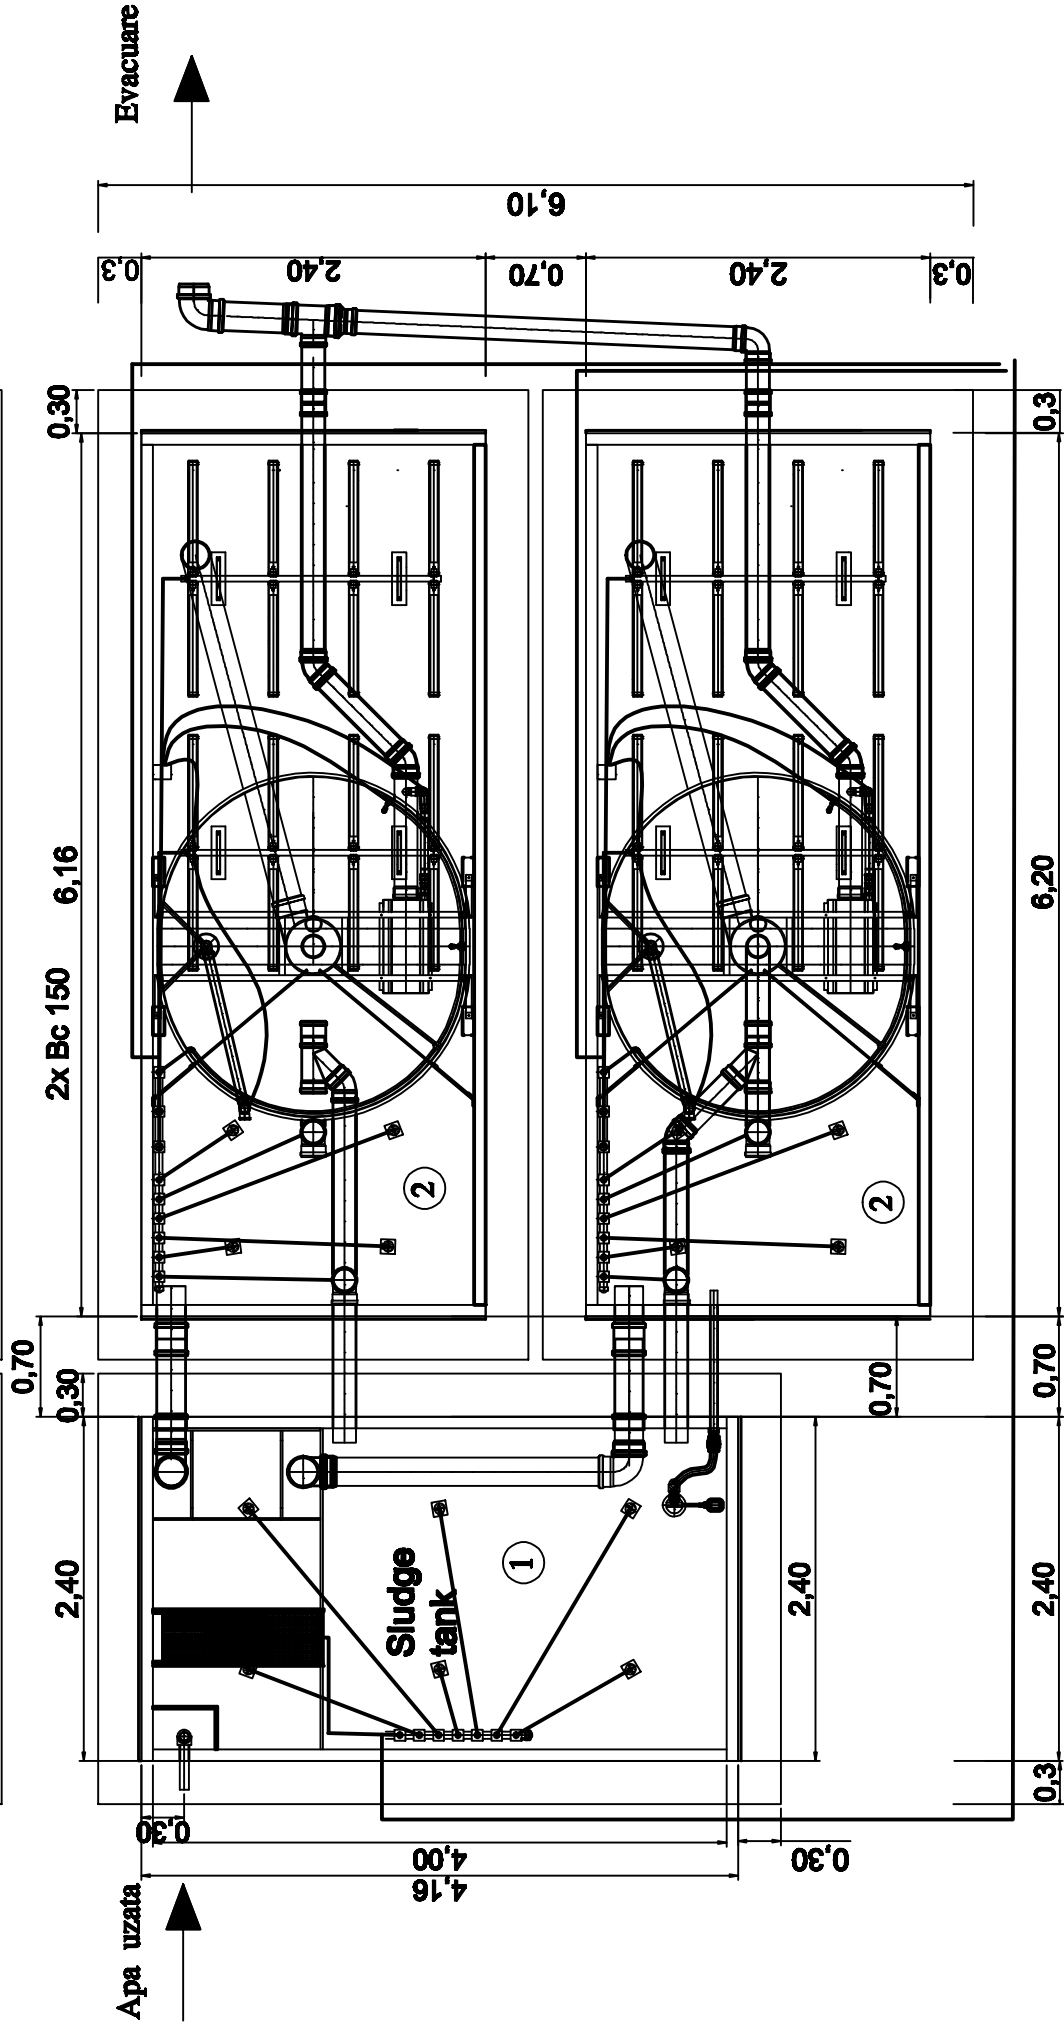

Verificator/ Expert	Nume si titlu	Semnatura	Carinta	Referat/Expertiza ,Nr./Data	
	S.C."NOVA AMBIENT" S.R.L. ALBA-IULIA , str. Muștelului, nr. 3 , JOI / 501/1998			Beneficiar: Primăria Mun. Sebeș, jud. Alba	Pr.Nr. 276/2008
Elaborat	Nume si titlu	Semnatura	Scara:	Titlu proiect: Canalizare menajeră și SE, sat Râhău, mun. Sebeș, jud. Alba	Faza S.F.
Sef proiect:	Ing. Muntean I.				
Proiectat:	Ing. Muntean I.		DATA	Titlul planșei: Stație epurare ape uzate-90 mc/zl	Pl. nr: H 6
Desenat:	Ing. Muntean O.		04.2009	Schema stație + flux tehnologic	