



Secțiunea A - A

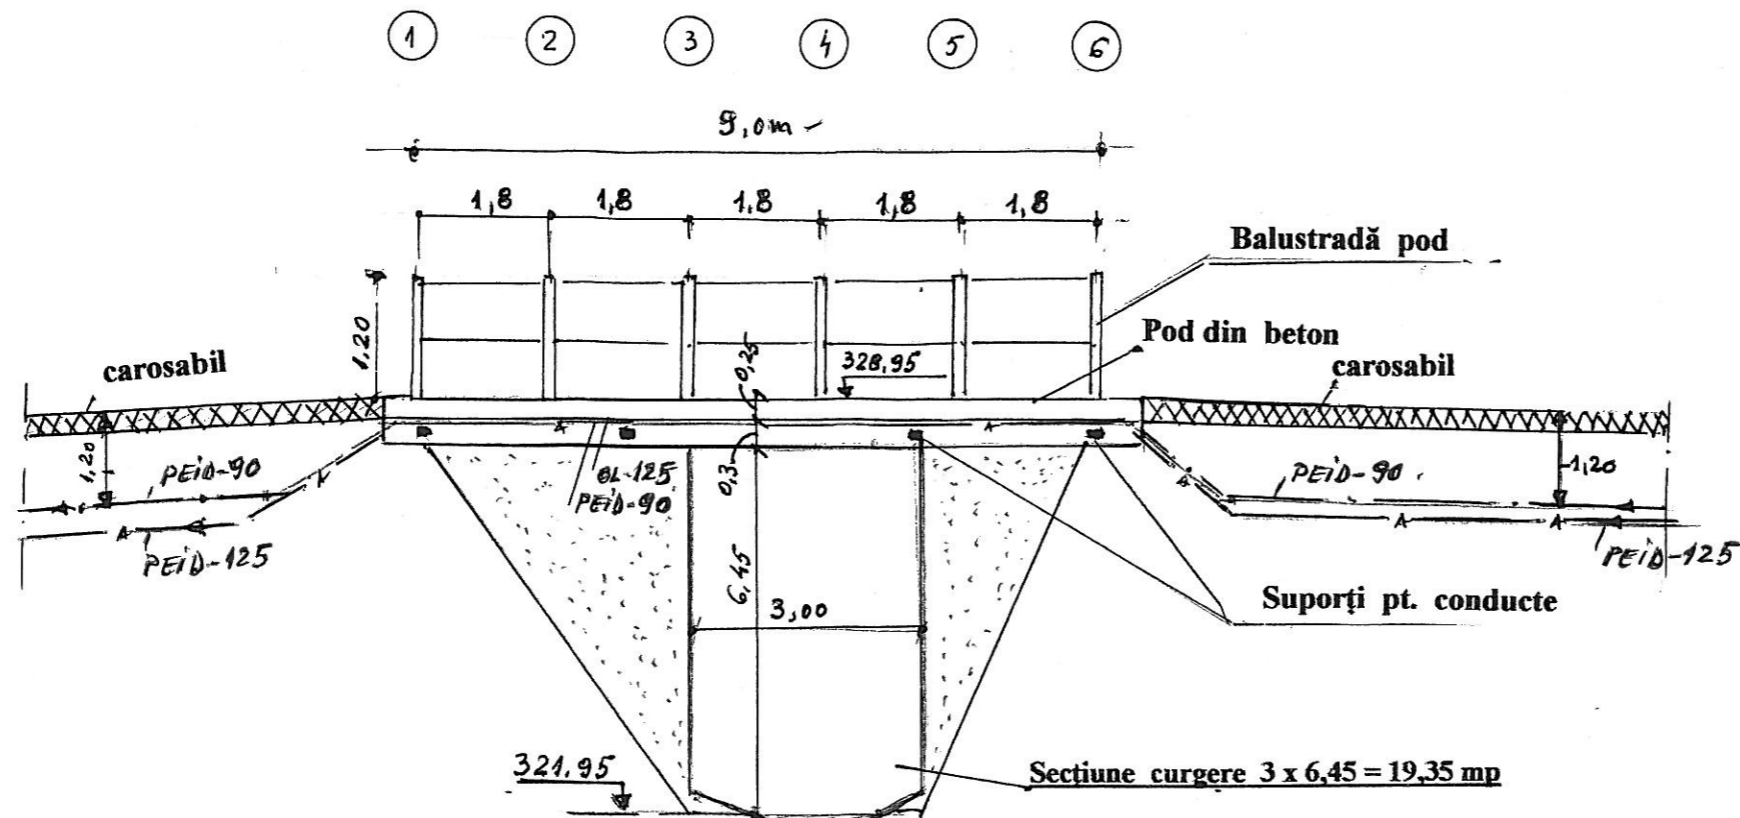

Secțiunea B - B

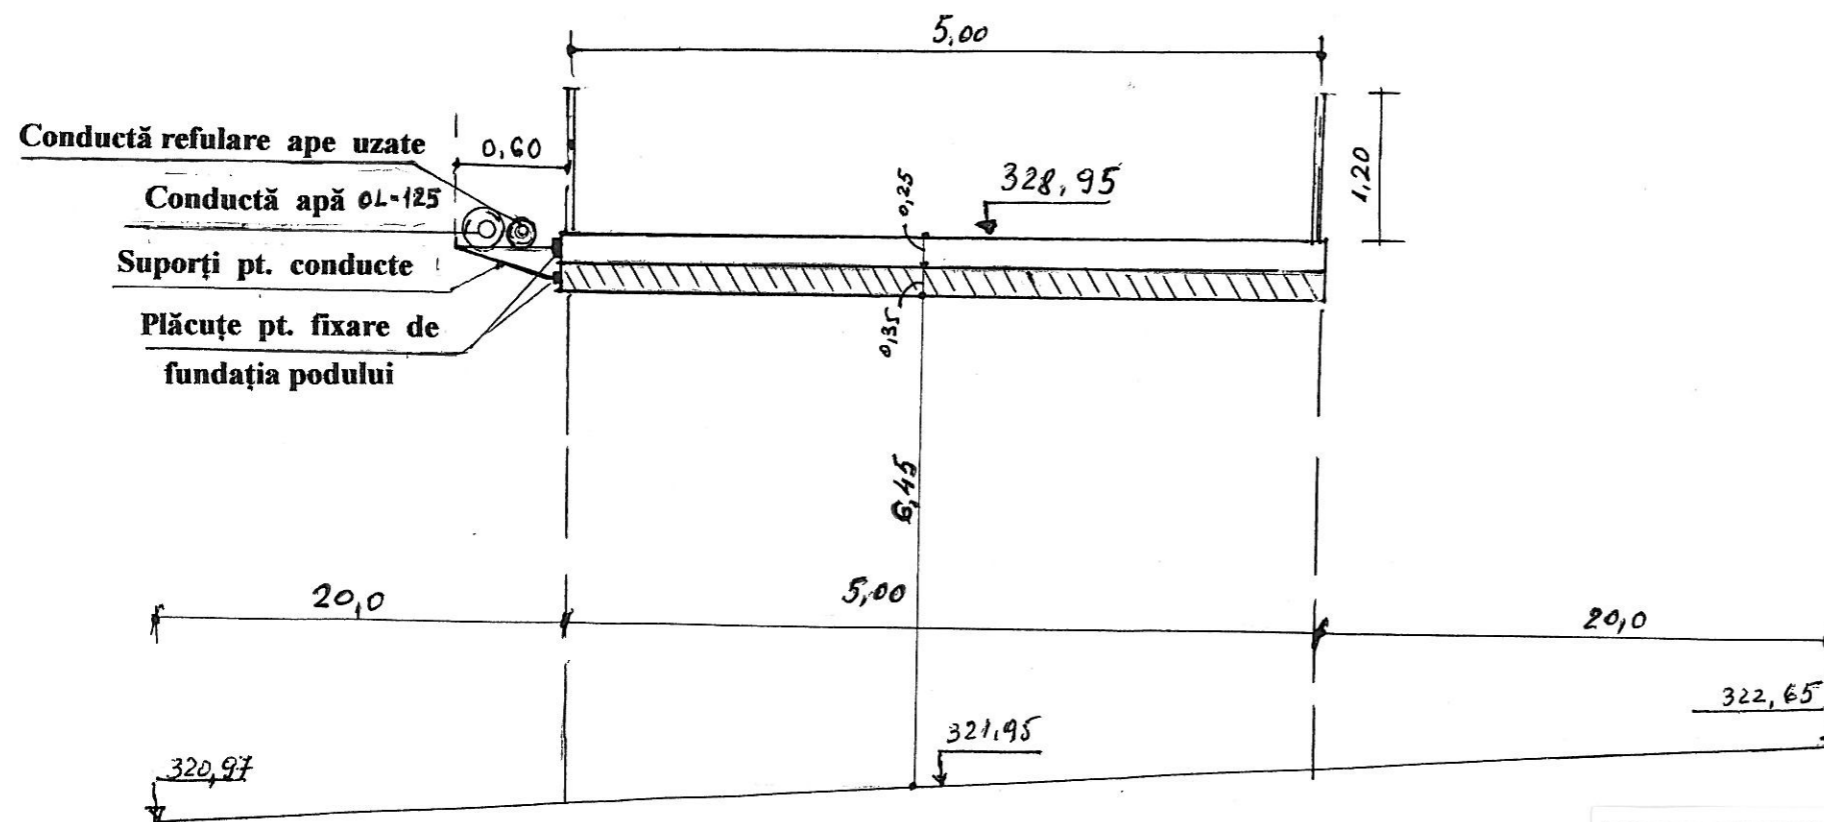

| Verificator/Expert | Nume și titlu | Semn. | Cerința | Referat/Expertiza | |
|--|-----------------|--------------------|---------|---|--------------|
| S.C. „NOVA AMBIENT” S.R.L. Str. Mușetelului, nr. 3, J/01/501/1998 | | | | Benef: Primăria Mun. Sebeș | Pr. 276/2008 |
| Elaborat | Nume și titlu | Semn. | Scara: | Den. pr: Canalizare menajeră + SE, sat Răhău, mun. Sebeș, jud. Alba | Faza: S.F |
| Șef pr. | ing. Muntean I. | <i>[Signature]</i> | 1:100 | Den. pl: Supratransare V. Răhăului | Pl. nr. |
| Proiectat | ing. Muntean I. | <i>[Signature]</i> | Data: | Secțiune (zona pod) | |
| Desenat | ing. Muntean O | <i>[Signature]</i> | 04.2009 | | |