


# Secțiunea A - A

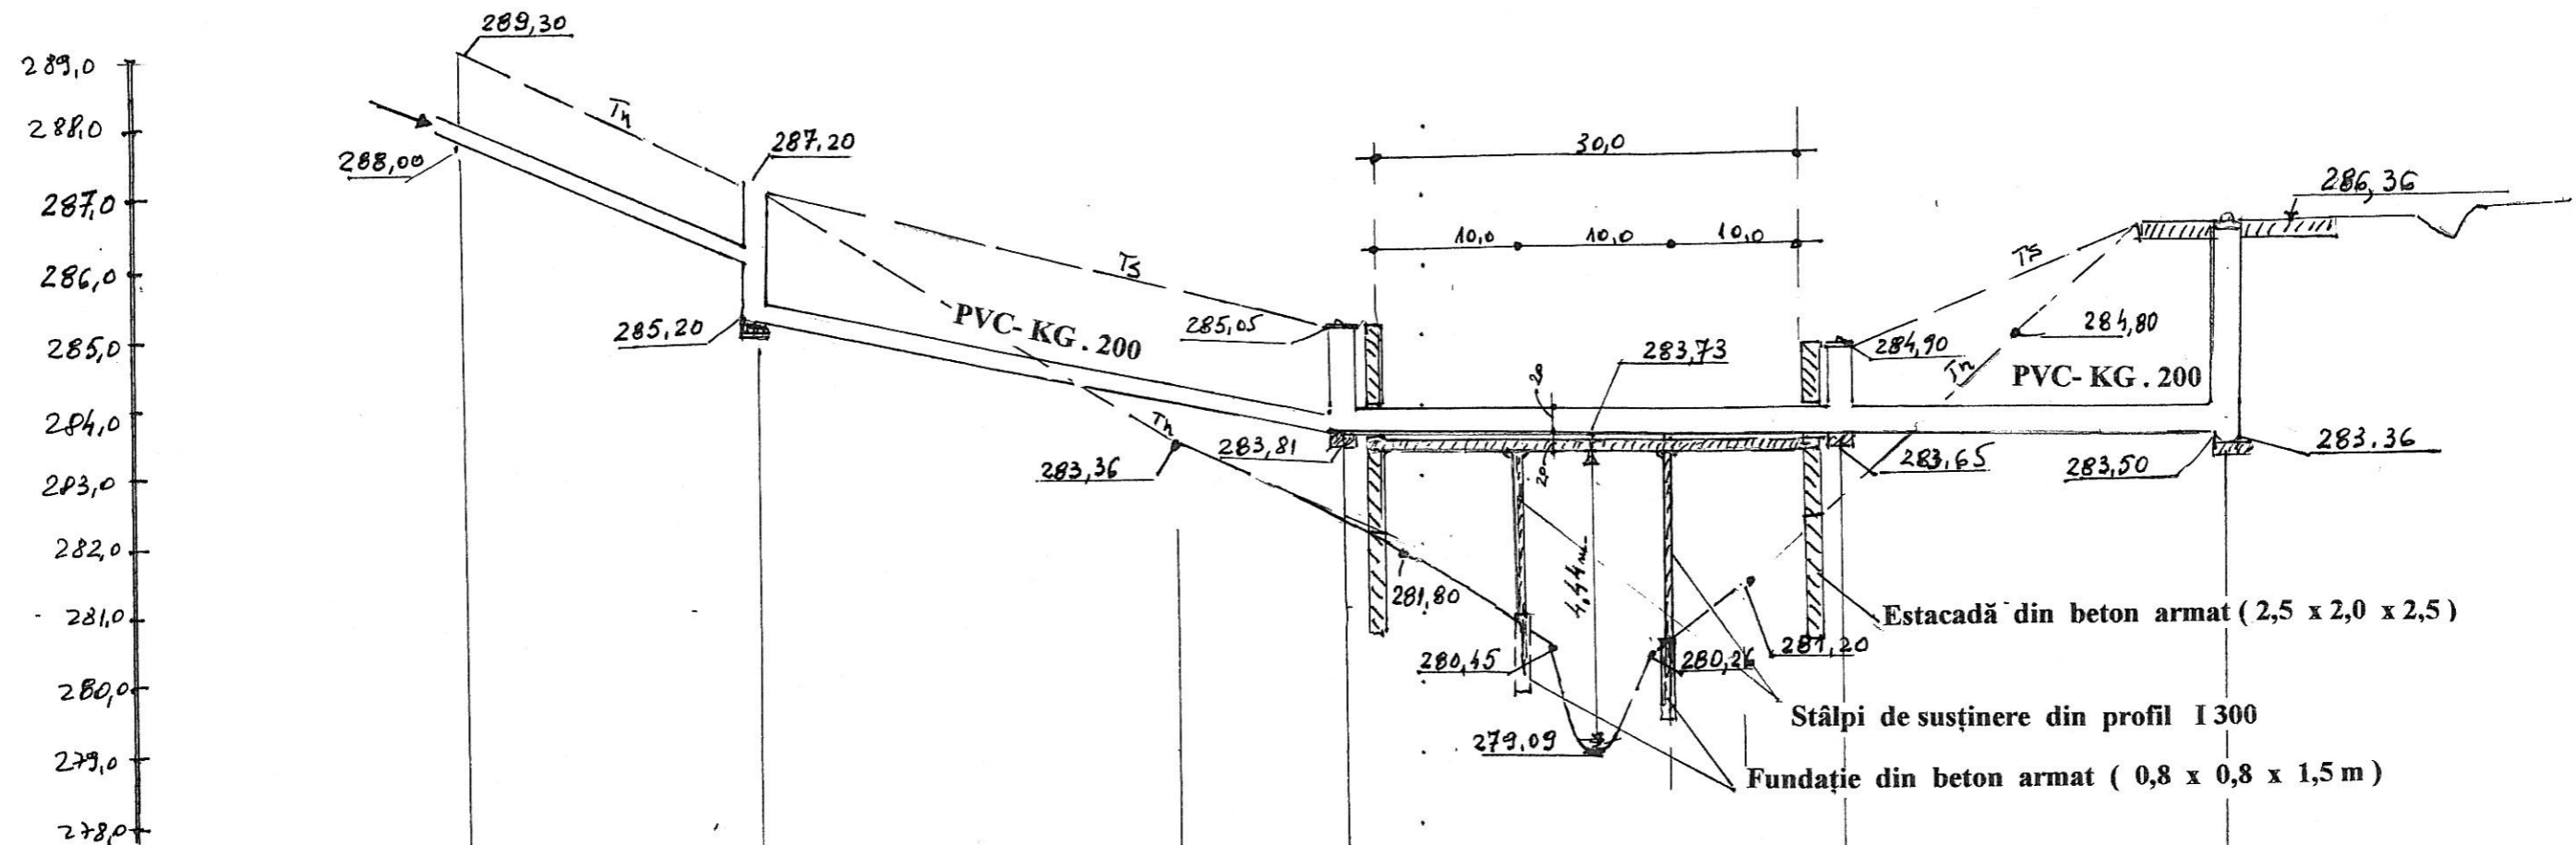

Nr. punctului	CA	CB	Cc	CD
Cote teren	287,20	285,05	284,90	286,36
Cotă montaj	285,20	283,81	283,65	283,50 283,36
Distanțe		45,0	32,0	30,0

Verificator/Expert	Nume și titlu	Semn.	Cerința	Referat/Expertiza	
S.C. „NOVA AMBIENT” S.R.L. Str. Mușetelului, nr. 3, J/01/501/1998				Benef: Primăria Mun. Sebeș	Pr. 276/2008
Elaborat	Nume și titlu	Semn.	Scara:	Den. pr: Canalizare menajeră + SE, sat Răhău, mun. Sebeș, jud. Alba	Faza: S.F
Șef pr.	ing. Muntean I.	<i>[Signature]</i>	1:100		
Proiectat	ing. Muntean I.	<i>[Signature]</i>	Data:	Den. pl: Supratransare V. Răhăului	Pl. nr.
Desenat	ing. Muntean O	<i>[Signature]</i>	04.2009		
				Secțiune	H 14