

STR. AUREL VLAICU L=765.00m

Lungimea L1=488.00 m

Partea carosabila l1=7.00 m

Lungimea L2=277.00 m

Partea carosabila l2=6.00 m

Suprafata carosabila S=5520.0mp

Suprafata accese Sa=980.0mp

Rigola betonata tip 1 L=585.0m

Rigola carosabila tip 1 L=180,0m

Rigola betonata tip 2 L=571.0m

Rigola carosabila tip 2 L=148,0m


Rigola carosabila tip 3 L=15,0m

Suprafata trotuare St=2435,00mp

Zone verzi Sv=1083,00mp


Podete dalate 6,00x2,00m 5 buc.

Podete dalate 8,00x2,00m 2 buc.

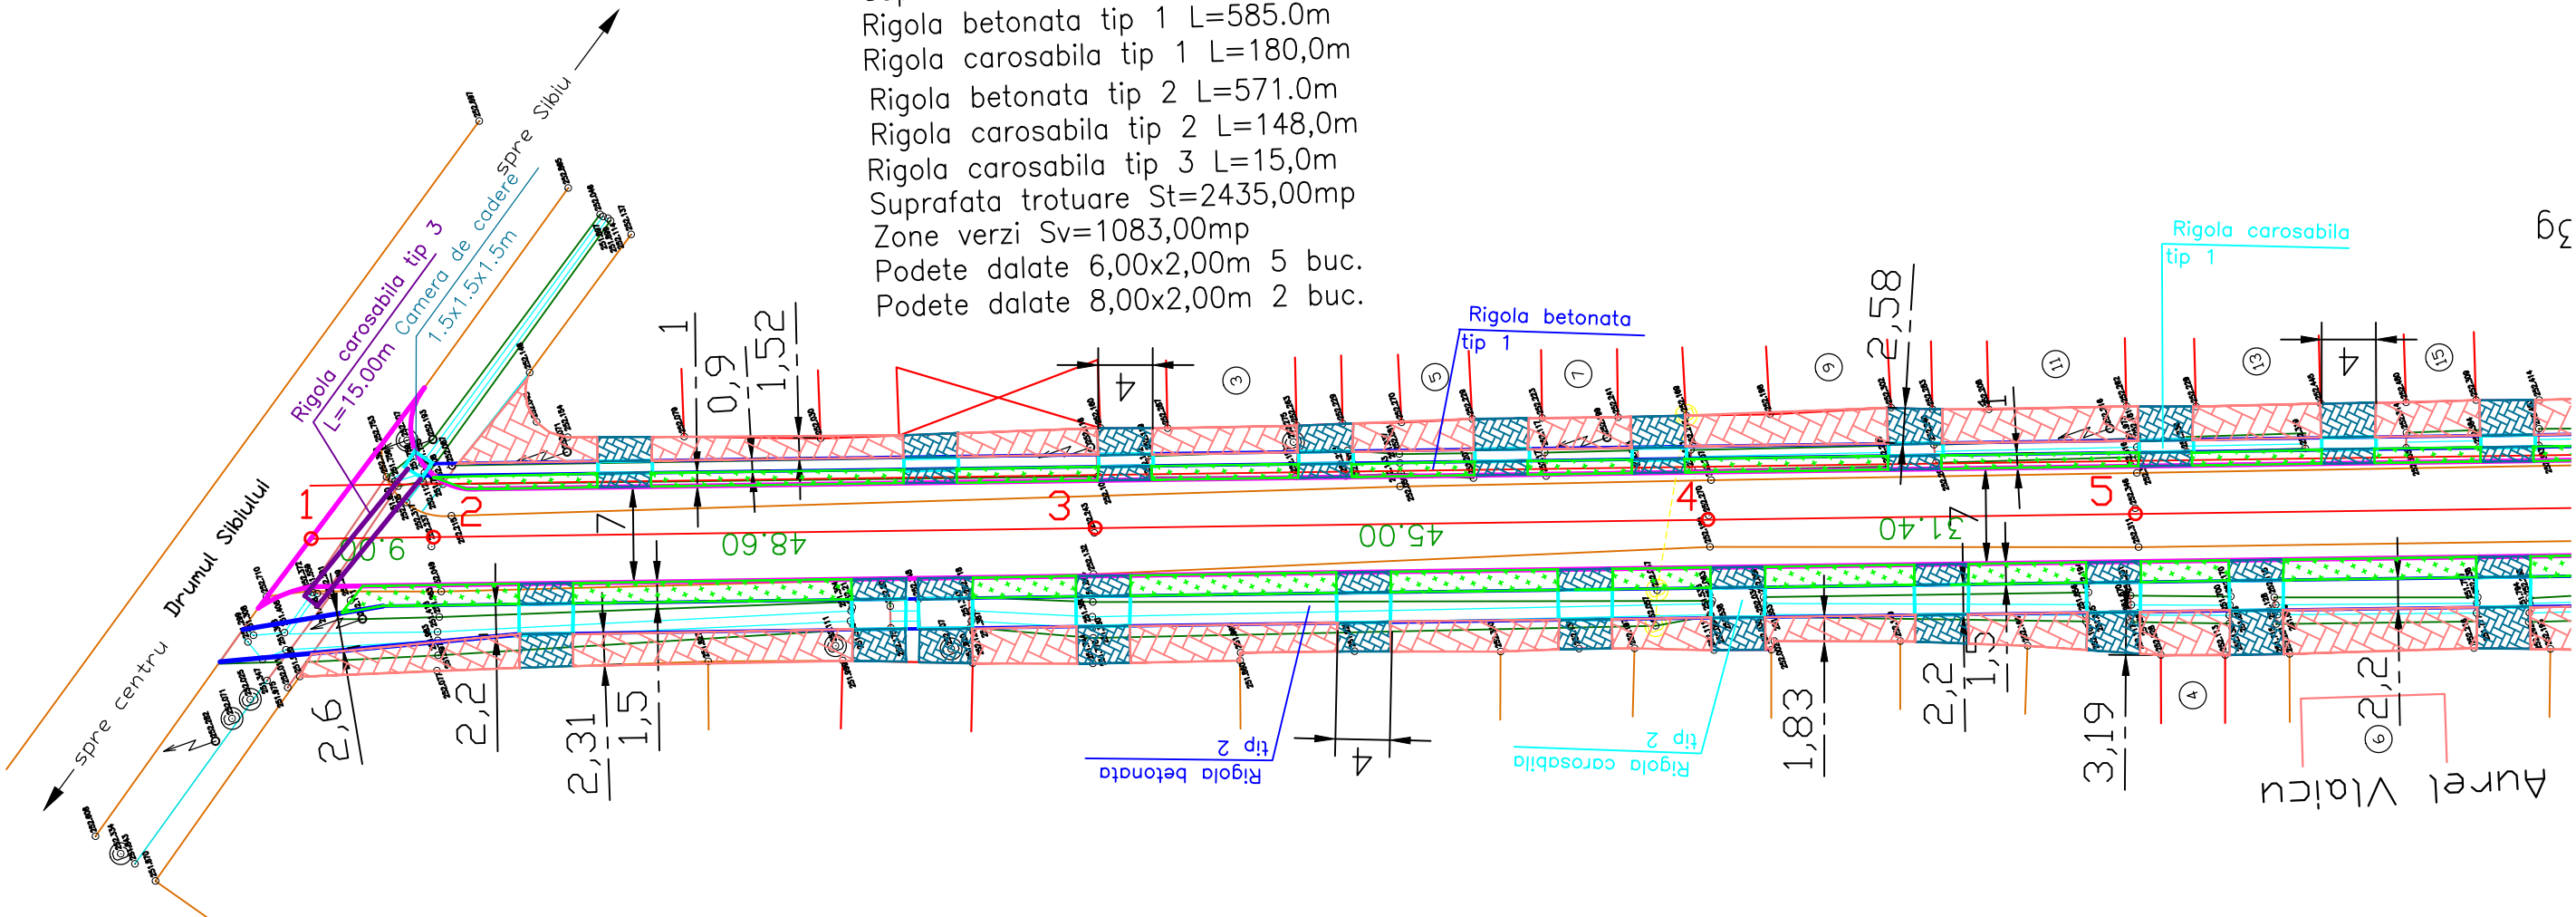

LEGENDA	
	CAROSABIL
	TROTUAR
	ACCES
	RIGOLA PEREATA
	RIGOLA CAROSABILA
	ZONA VERDE

SC TULIP ALBA SRL J01/1199/1993			Beneficiar: MUNICIPIUL SEBES	Proiect nr. 23/2011
			Denumire proiect: MODERNIZARE STRAZI: AUREL VLAICU, 8 MARTIE, FANTANA DE AUR, STICLARILOR, MUNICIPIUL SEBES	Faza: S.F.
CAD	ING. ANDREI POPA	Scara: 1:500 Data: 11.2011	Denumirea plansei: VARIANTA 1	Plansa nr. V1-PS1
Proiectat	ING. CORNEL LUPEA			
Sef Proiect	ING. IOAN POPA			
			PLAN DE SITUATIE 1 STRADA AUREL VLAICU	

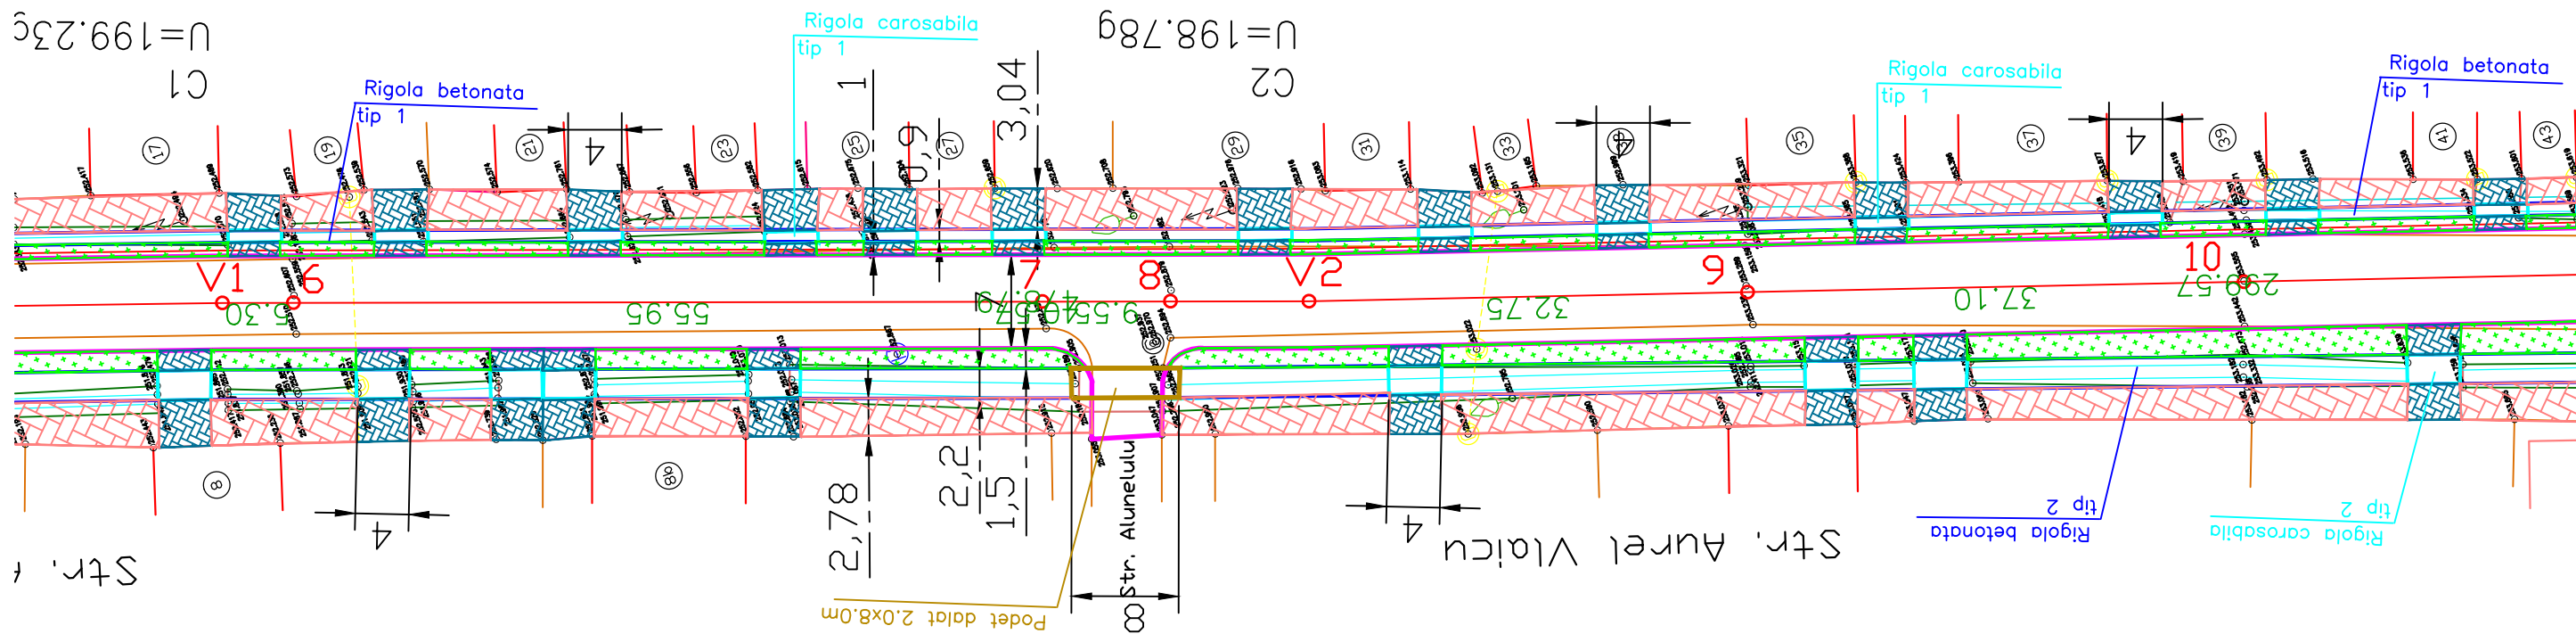


LEGENDA	
	CAROSABIL
	TROTUAR
	ACCES
	RIGOLA PEREATA
	RIGOLA CAROSABILA
	ZONA VERDE

SC TULIP ALBA SRL J01/1199/1993			Beneficiar: MUNICIPIUL SEBES	Proiect nr. 23/2011
			Denumire proiect: MODERNIZARE STRAZI: AUREL VLAICU, 8 MARTIE, FANTANA DE AUR, STICLARILOR, MUNICIPIUL SEBES	Faza: S.F.
CAD	ING. ANDREI POPA		PLAN DE SITUATIE 2 STRADA AUREL VLAICU	Plansa nr. V1-PS2
Proiectat	ING. CORNEL LUPEA			
Sef Proiect	ING. IOAN POPA			
			Denumirea plansei: VARIANTA 1	
			Scara: 1:500	
			Data: 11.2011	






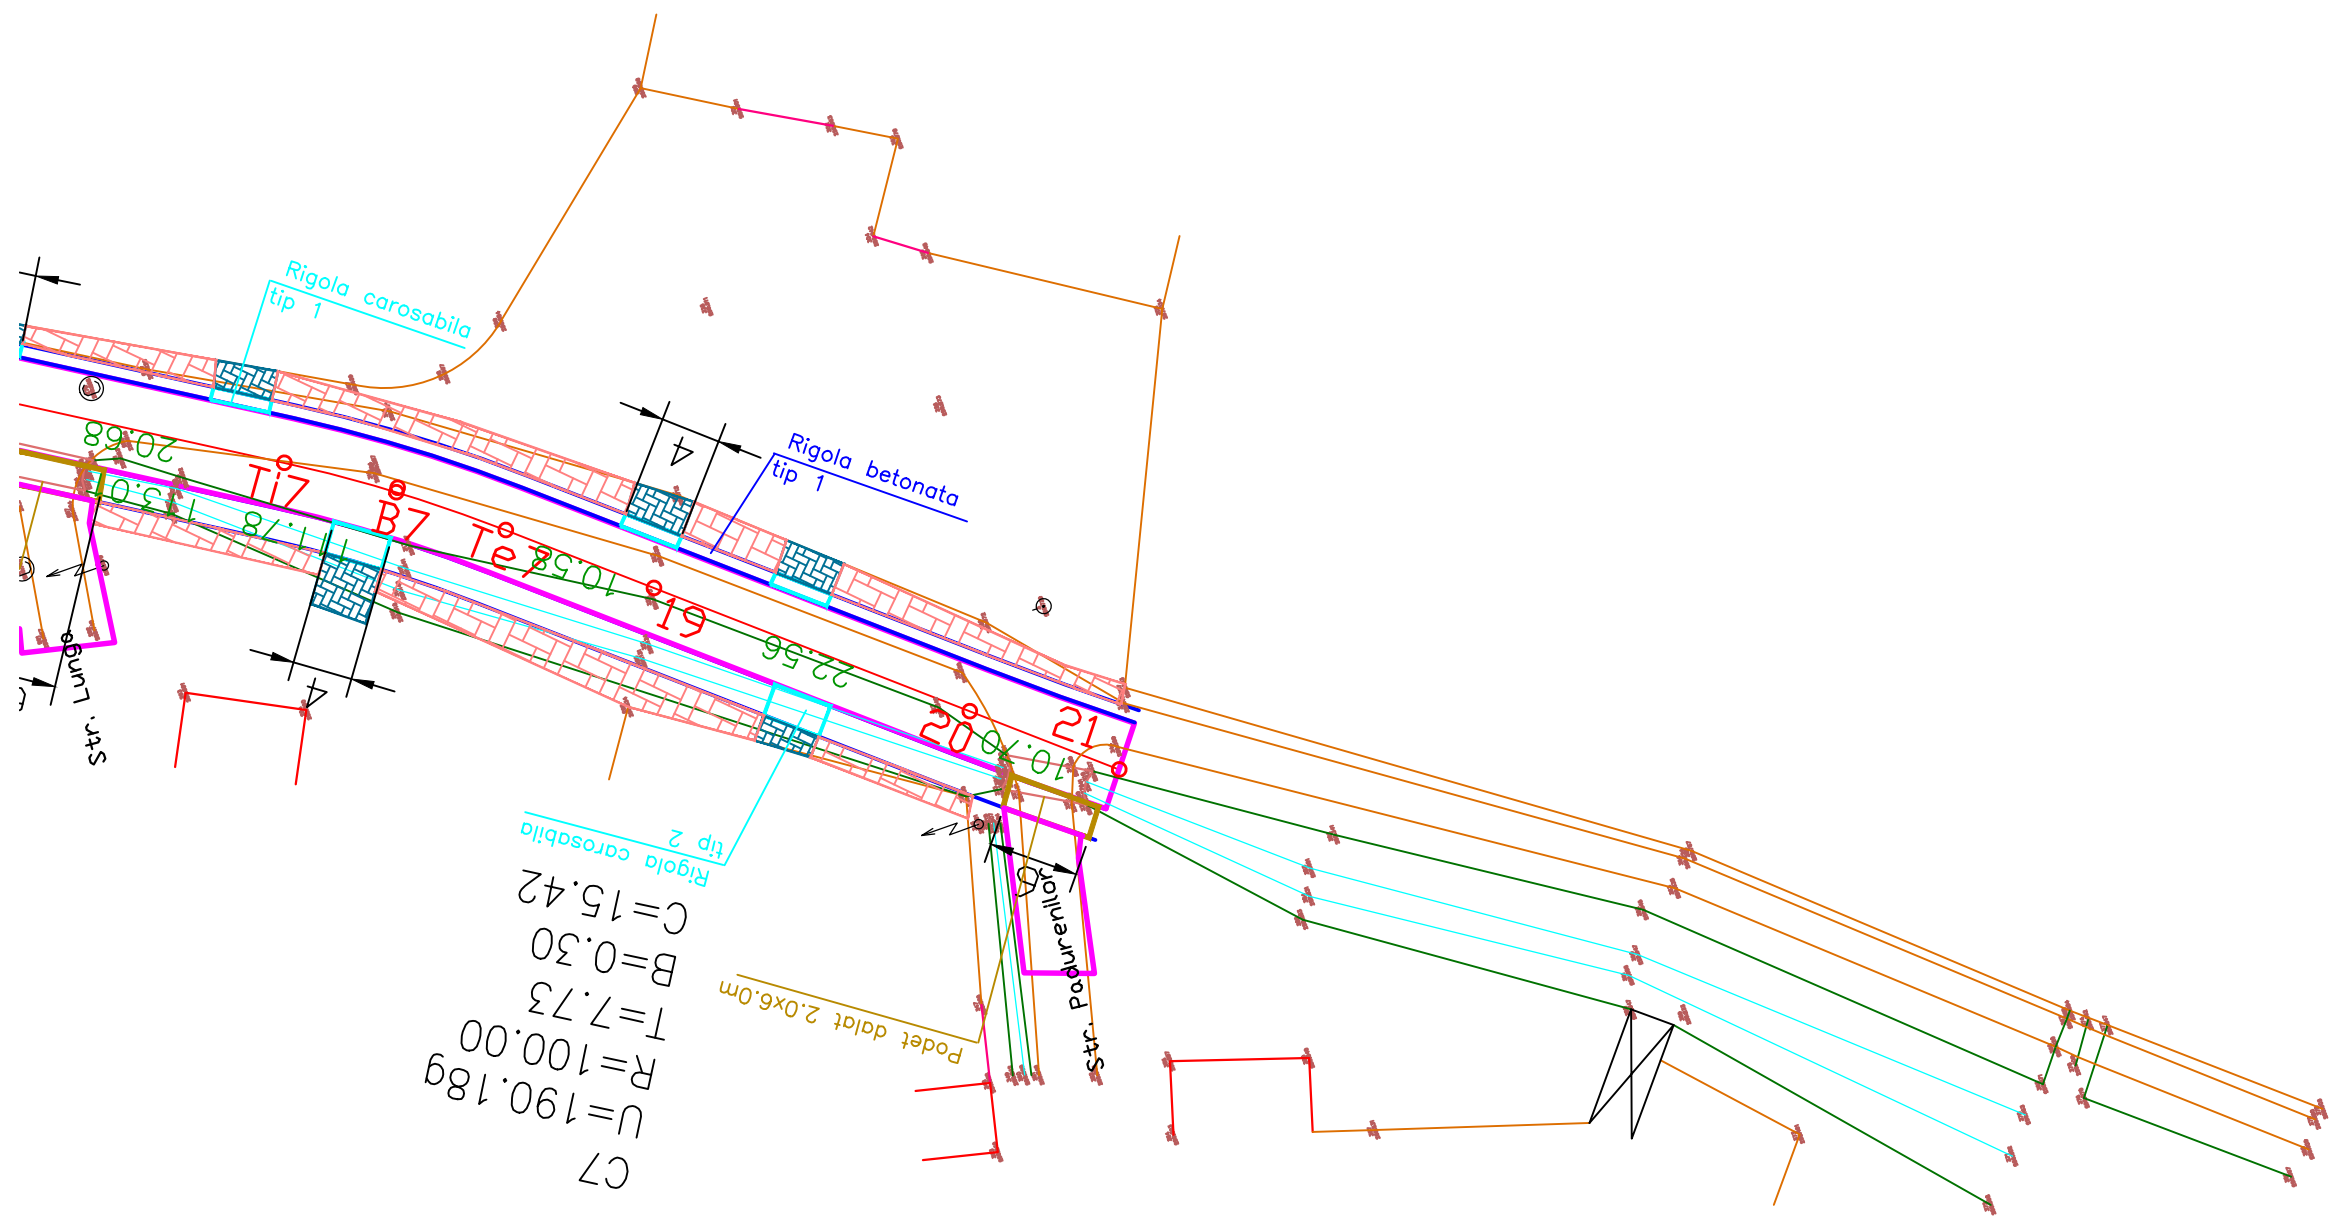

LEGENDA	
	CAROSABIL
	TROTUAR
	ACCES
	RIGOLA PEREATA
	RIGOLA CAROSABILA
	ZONA VERDE

SC TULIP ALBA SRL J01/1199/1993			Beneficiar: MUNICIPIUL SEBES	Proiect nr. 23/2011
			Denumire proiect: MODERNIZARE STRAZI: AUREL VLAICU, 8 MARTIE, FANTANA DE AUR, STICLARILOR, MUNICIPIUL SEBES	Faza: S.F.
CAD	ING. ANDREI POPA		PLAN DE SITUATIE 5 STRADA AUREL VLAICU	Plansa nr. V1-PS5
Proiectat	ING. CORNEL LUPEA			
Sef Proiect	ING. IOAN POPA			
			Denumirea plansei: VARIANTA 1	
			Scara: 1:500	
			Data: 11.2011	


STR. 8 MARTIE  
Lungimea L=355.50 m  
Partea carosabila l=5.00 m  
Suprafata carosabila S=1840.0mp  
Suprafata accese Sa=160.0mp  
Rigola betonata tip 3 L=475.0m  
Rigola carosabila tip 1 L=245,0m  
Rigola carosabila tip 4 L=15,0m  
Suprafata trotuare St=518,00mp  
Suprafata zone verzi St=57,00mp

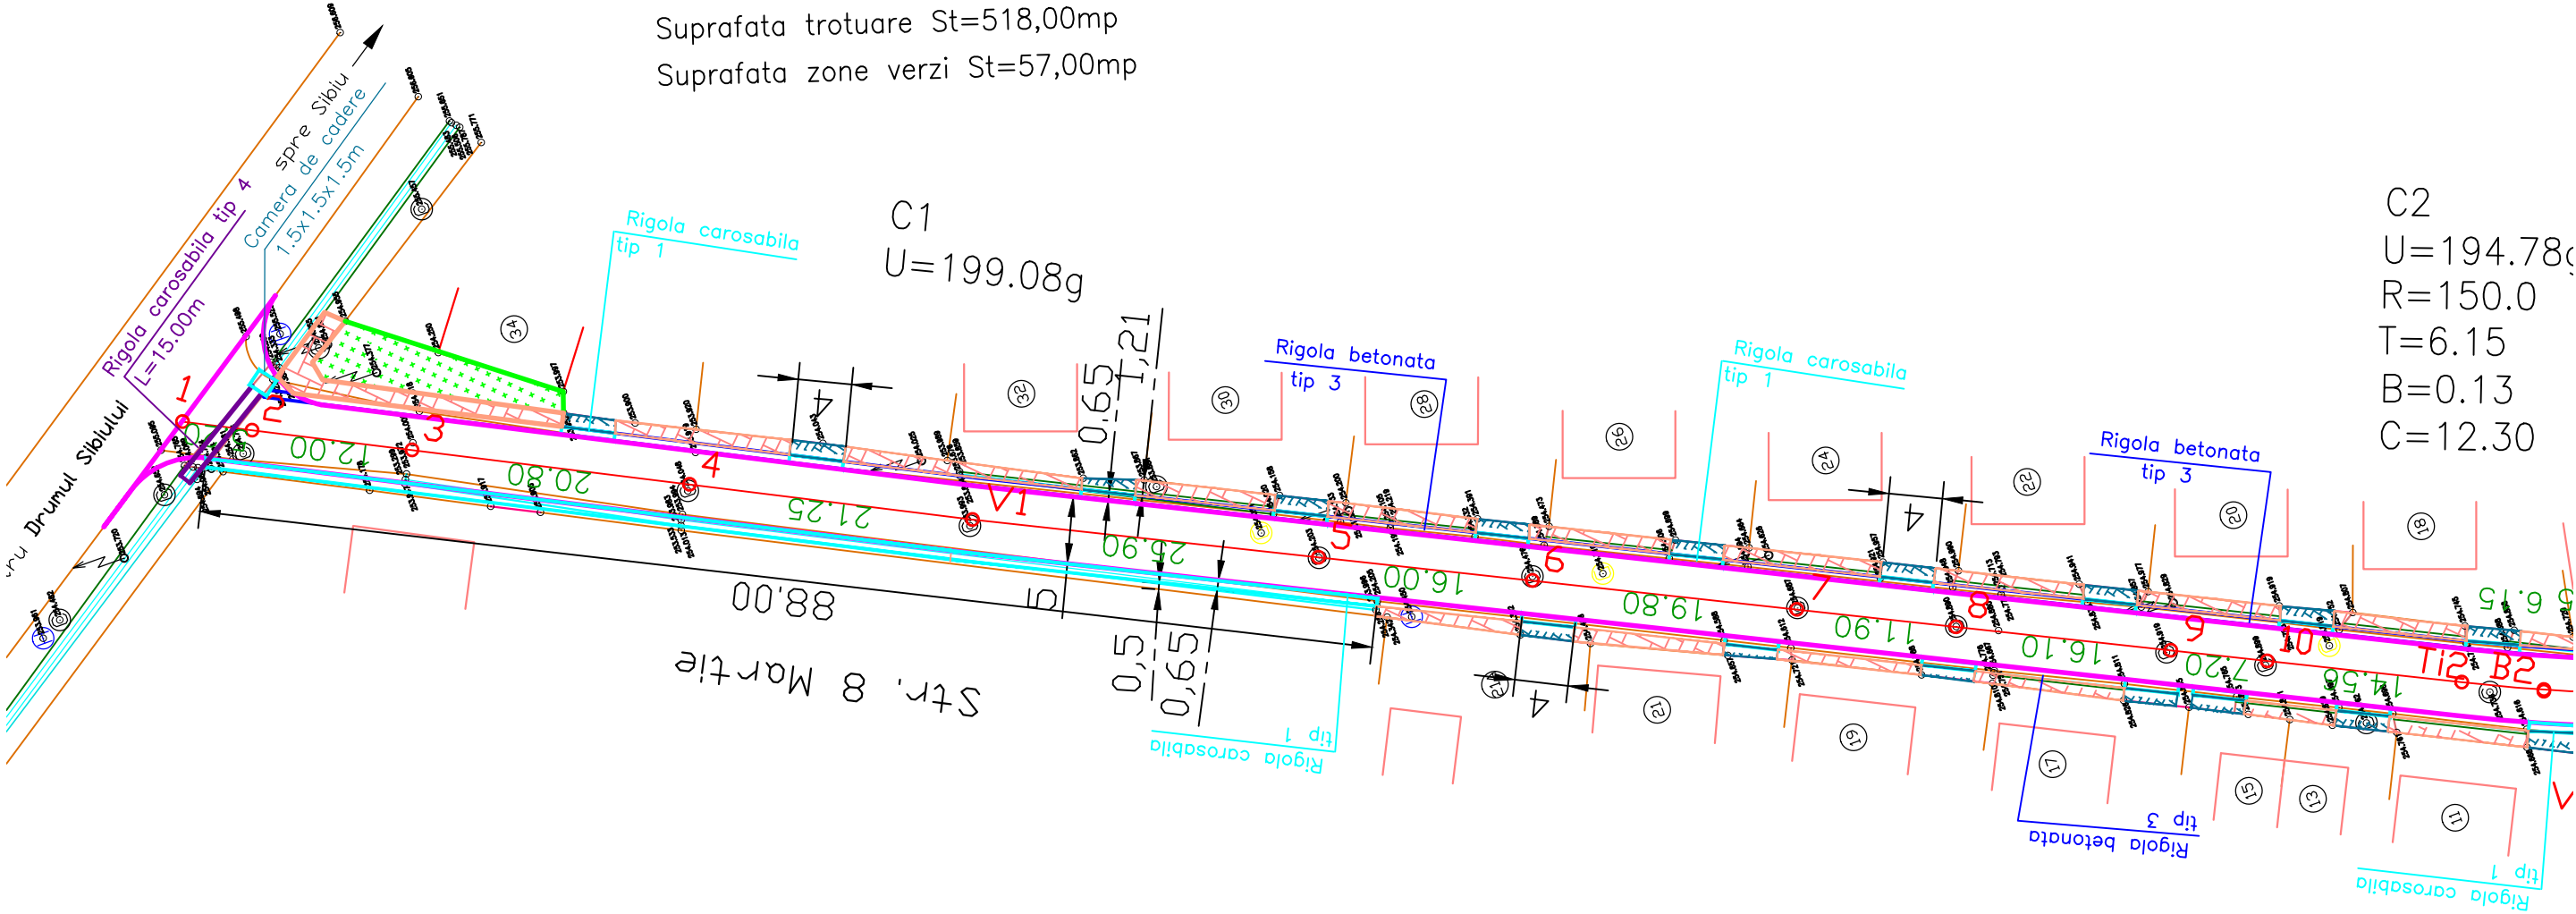

C2  
U=194.78g  
R=150.0  
T=6.15  
B=0.13  
C=12.30

LEGENDA	
	CAROSABIL
	TROTUAR
	ACCES
	RIGOLA PEREATA
	RIGOLA CAROSABILA
	ZONA VERDE

SC TULIP ALBA SRL J01/1199/1993			Beneficiar: MUNICIPIUL SEBES	Proiect nr. 23/2011
			Denumire proiect: MODERNIZARE STRAZI: AUREL VLAICU, 8 MARTIE, FANTANA DE AUR, STICLARILOR, MUNICIPIUL SEBES	Faza: S.F.
CAD	ING. ANDREI POPA	Scara: 1:500 Data: 11.2011	Denumirea plansei: VARIANTA 1	Plansa nr. V1-PS6
Proiectat	ING. CORNEL LUPEA		PLAN DE SITUATIE 1 STRADA 8 MARTIE	
Sef Proiect	ING. IOAN POPA			

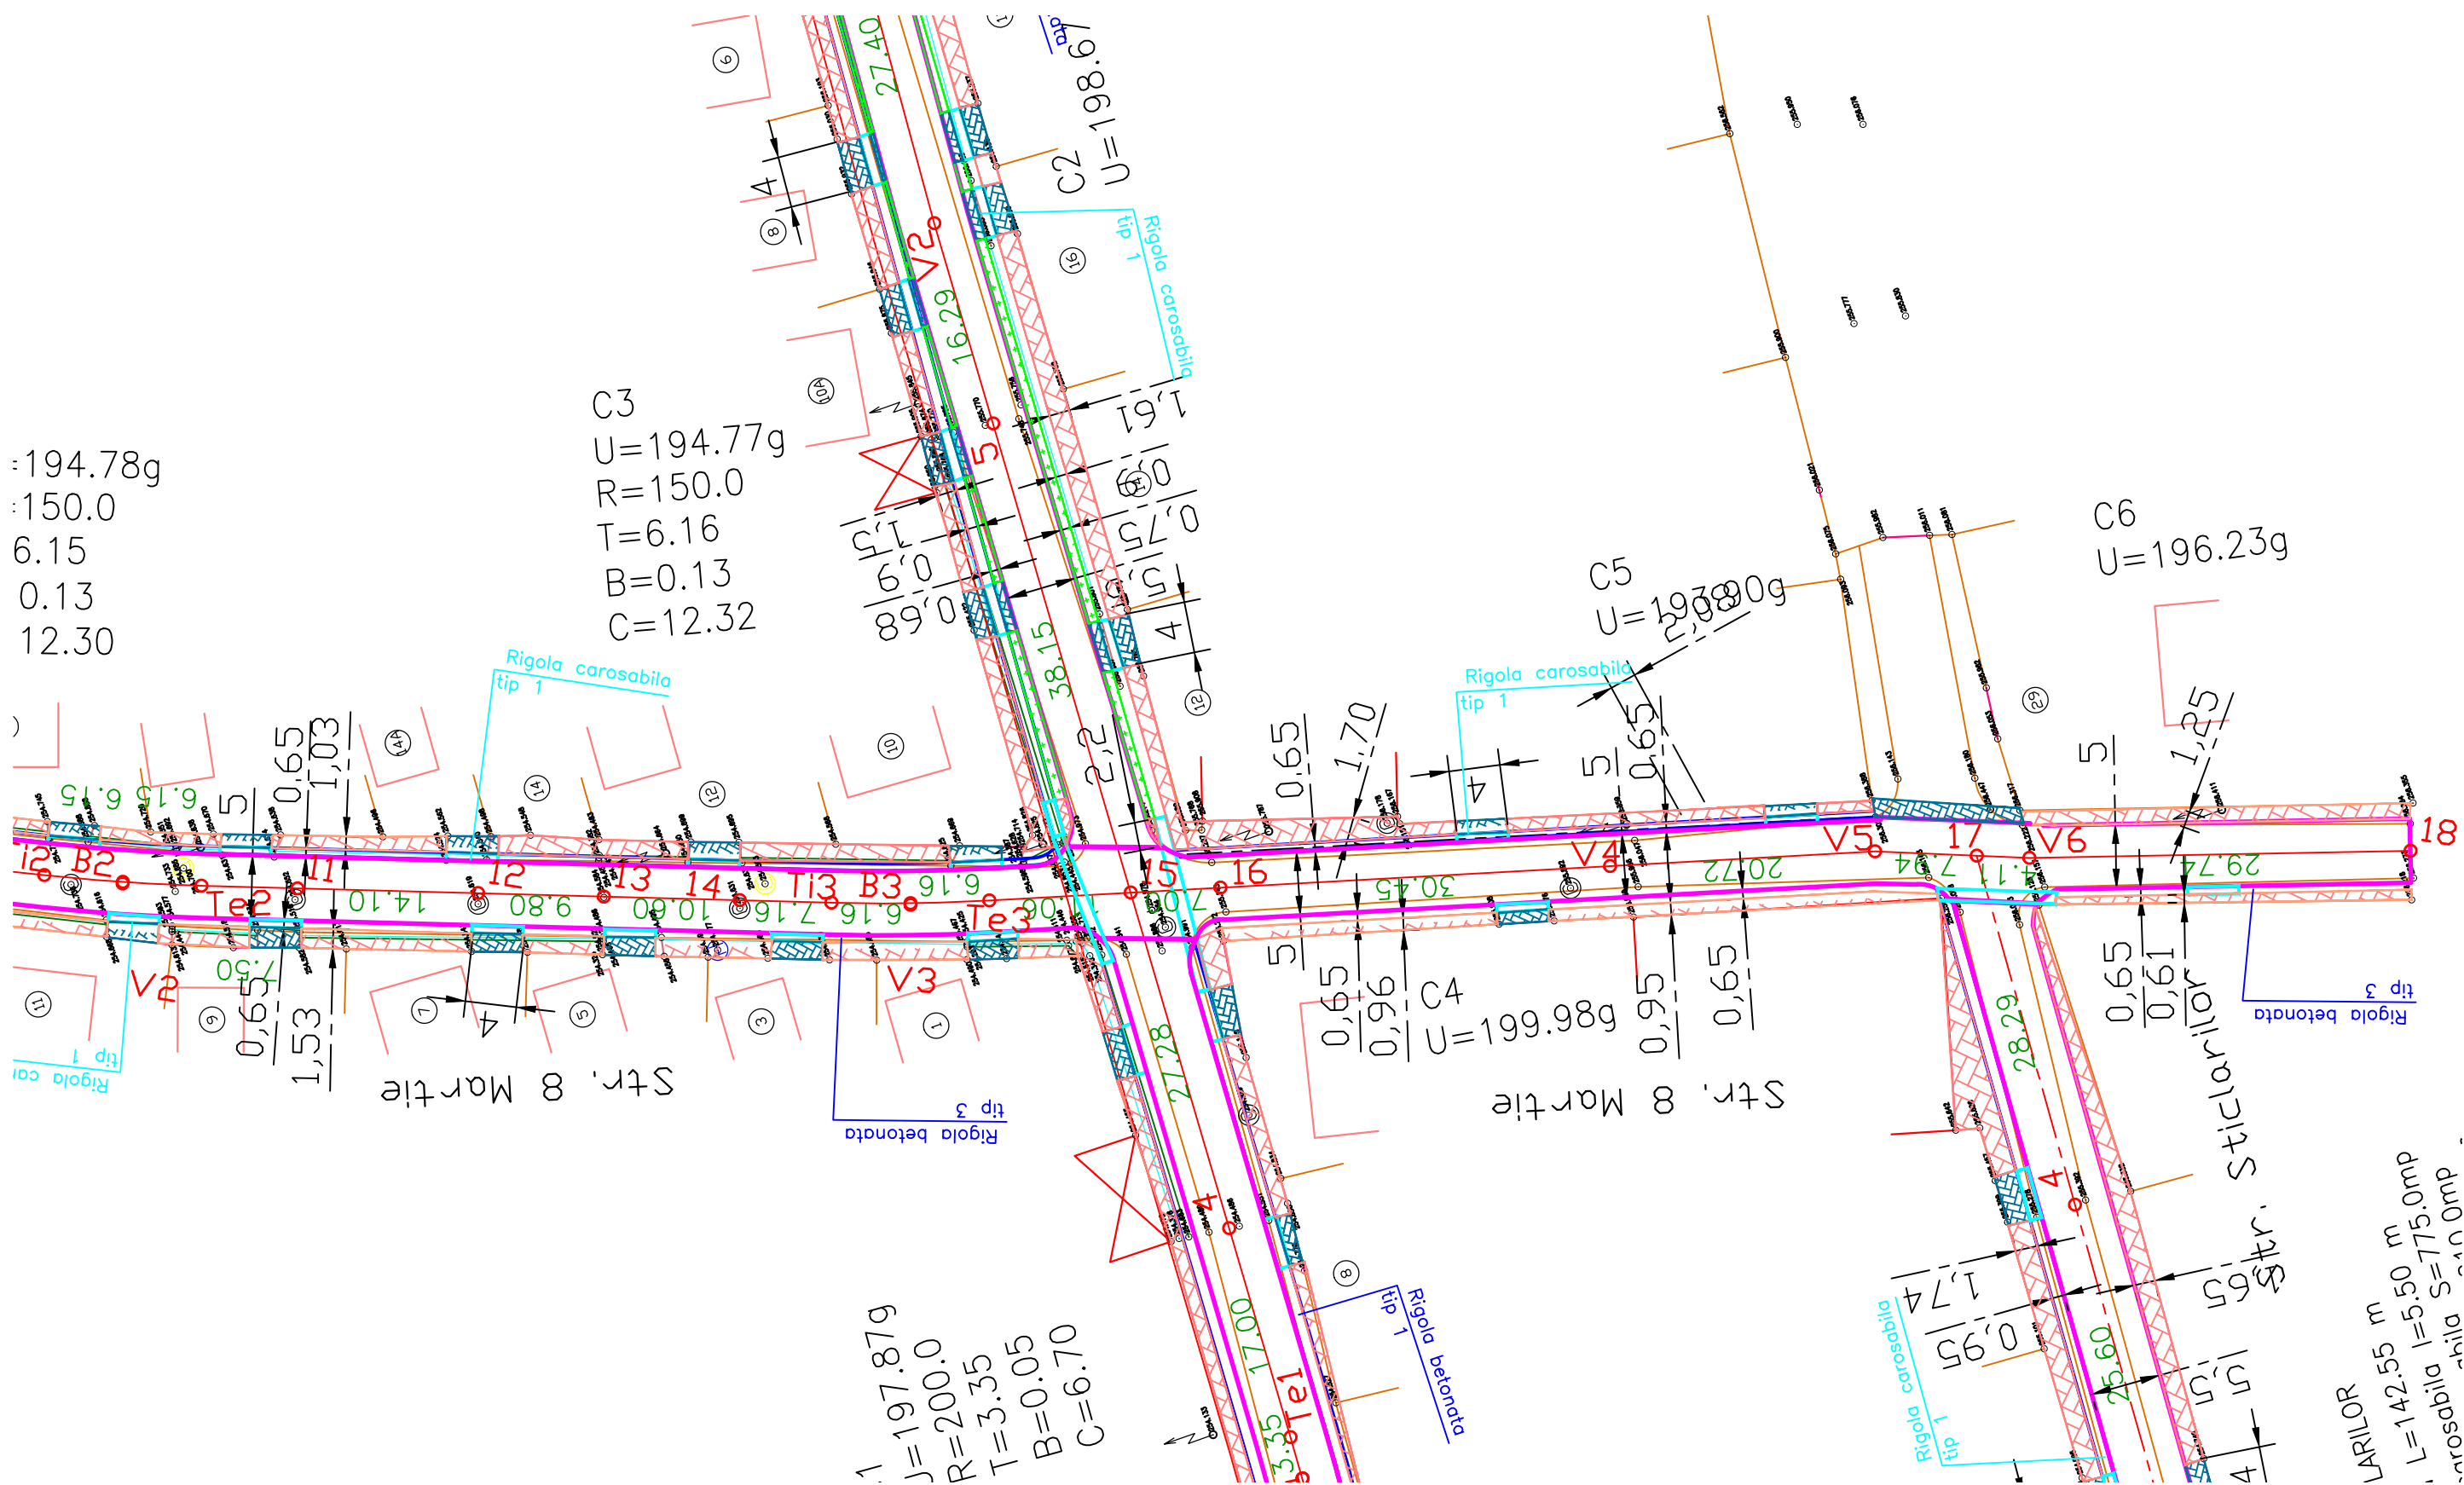


LEGENDA	
	CAROSABIL
	TROTUAR
	ACCES
	RIGOLA PEREATA
	RIGOLA CAROSABILA
	ZONA VERDE

SC TULIP ALBA SRL J01/1199/1993				Beneficiar: MUNICIPIUL SEBES Denumire proiect: MODERNIZARE STRAZI: AUREL VLAICU, 8 MARTIE, FANTANA DE AUR, STICLARILOR, MUNICIPIUL SEBES	Proiect nr. 23/2011  Faza: S.F.
CAD	ING. ANDREI POPA		Scara: 1:500  Data: 11.2011	Denumirea plansei: VARIANTA 1  PLAN DE SITUATIE 2 STRADA 8 MARTIE	Plansa nr. V1-PS7
Proiectat	ING. CORNEL LUPEA				
Sef Proiect	ING. IOAN POPA				






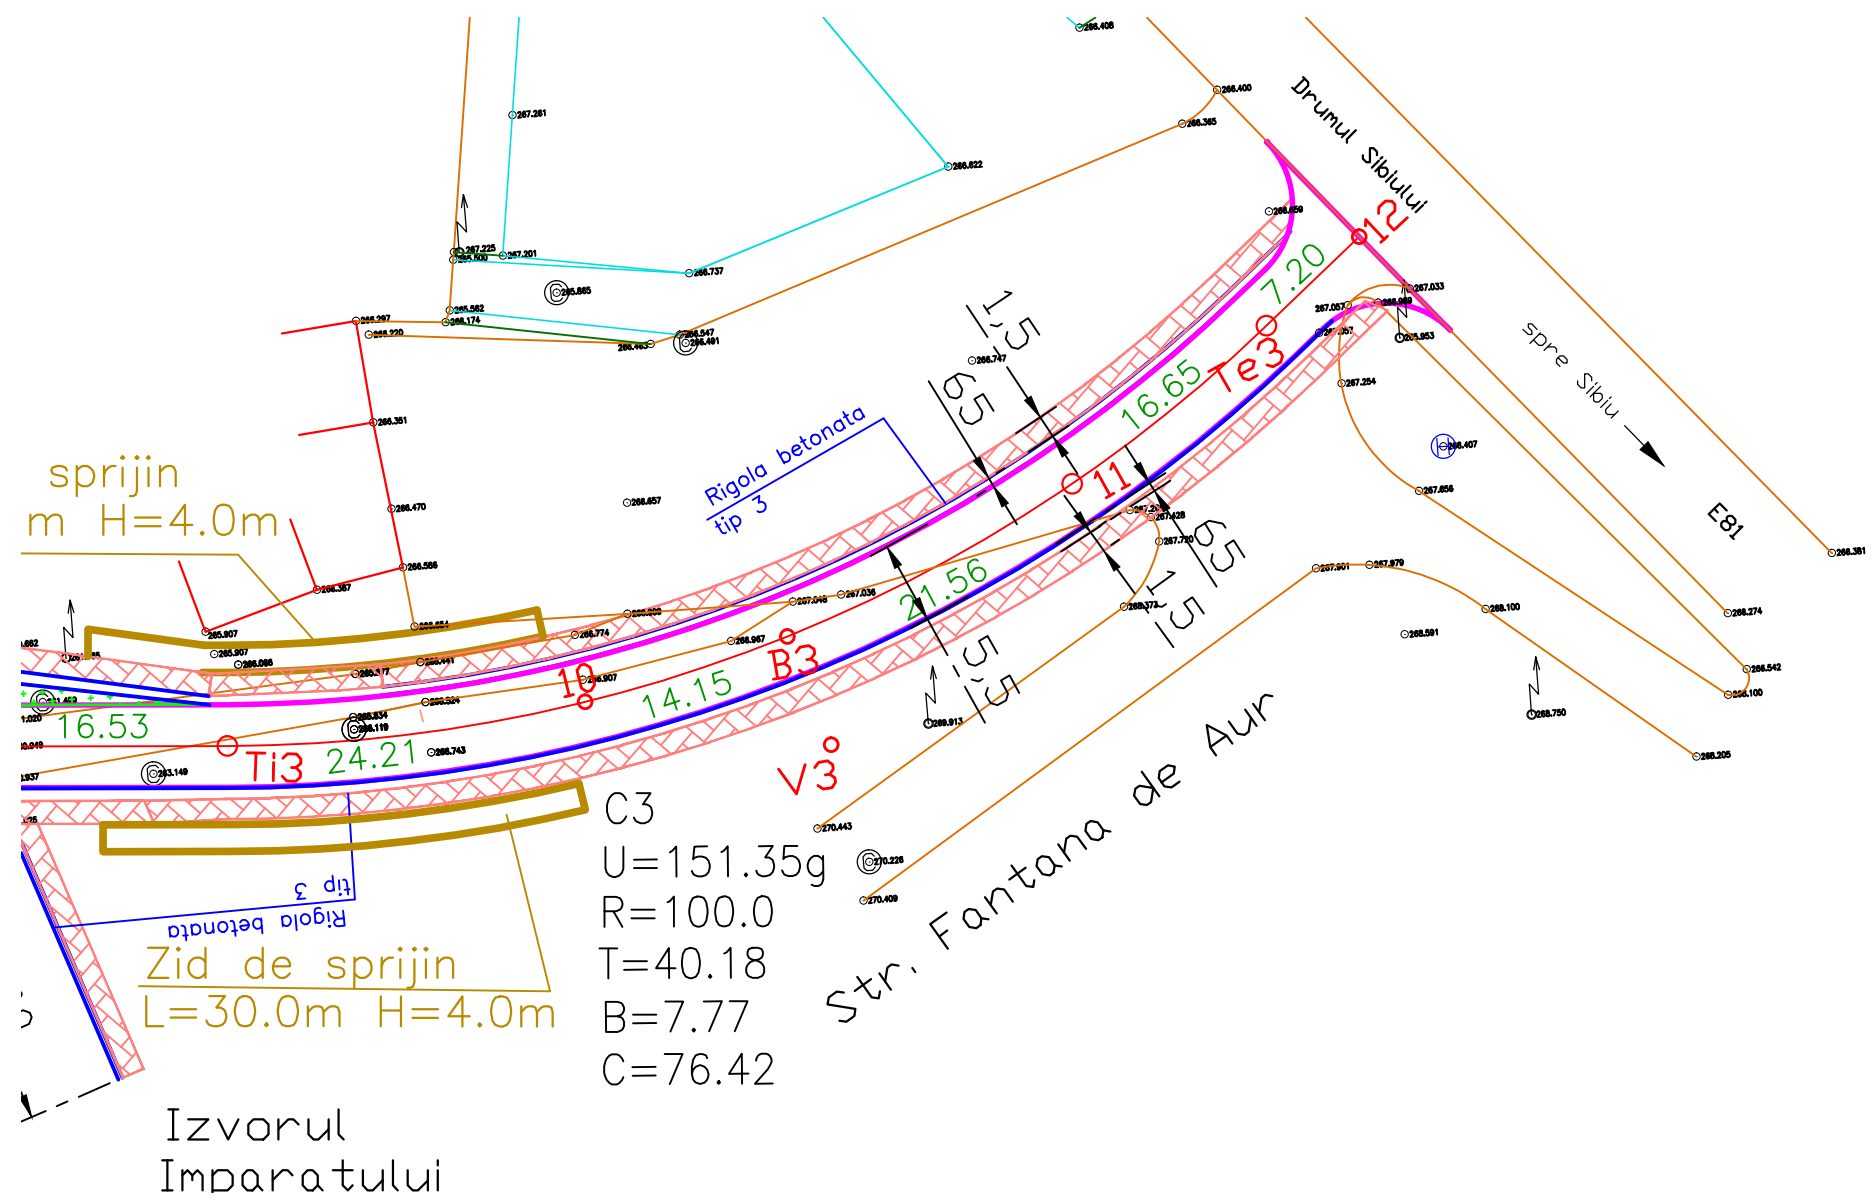

LEGENDA	
	CAROSABIL
	TROTUAR
	ACCES
	RIGOLA PEREATA
	RIGOLA CAROSABILA
	ZONA VERDE

SC TULIP ALBA SRL J01/1199/1993				Beneficiar: Denumire proiect:	MUNICIPIUL SEBES MODERNIZARE STRAZI: AUREL VLAICU, 8 MARTIE, FANTANA DE AUR, STICLARILOR, MUNICIPIUL SEBES	Proiect nr. 23/2011 Faza: S.F.
				Denumirea plansei:	VARIANTA 1	Plansa nr. V1- PS10
CAD	ING. ANDREI POPA		Scara: 1:500	PLAN DE SITUATIE 3 STRADA FANTANA DE AUR		
Proiectat	ING. CORNEL LUPEA		Data: 11.2011			
Sef Proiect	ING. IOAN POPA					

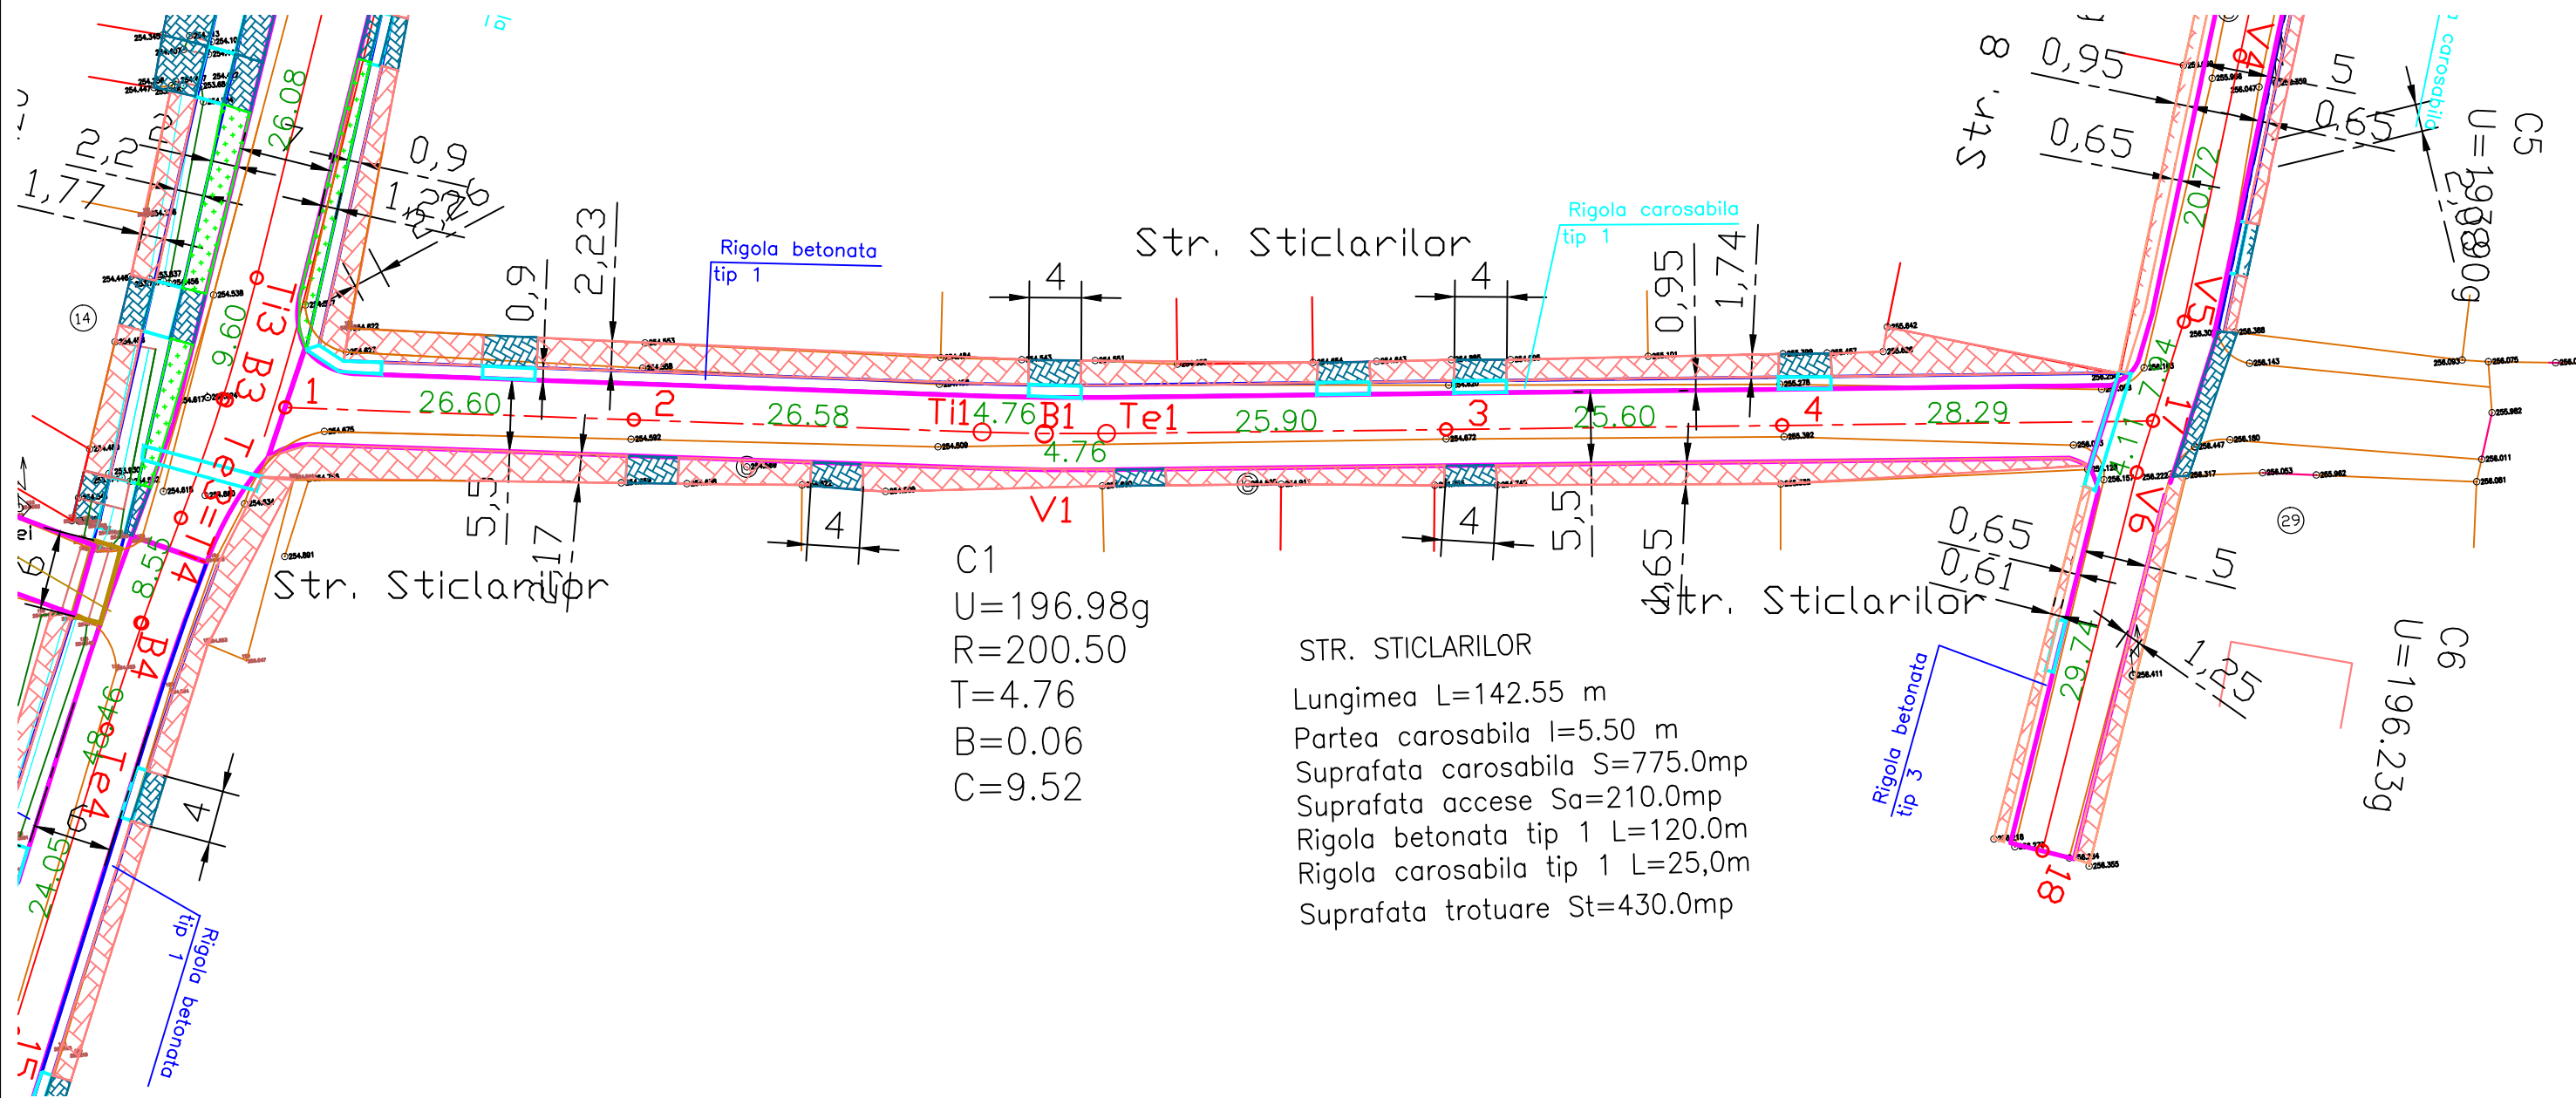

LEGENDA	
	CAROSABIL
	TROTUAR
	ACCES
	RIGOLA PEREATA
	RIGOLA CAROSABILA
	ZONA VERDE

<b>SC TULIP ALBA SRL</b> <b>J01/1199/1993</b>			Beneficiar: MUNICIPIUL SEBES	Proiect nr. 23/2011
			Denumire proiect: MODERNIZARE STRAZI: AUREL VLAICU, 8 MARTIE, FANTANA DE AUR, STICLARILOR, MUNICIPIUL SEBES	Faza: S.F.
CAD	ING. ANDREI POPA		<b>PLAN DE SITUATIE</b> <b>STRADA STICLARILOR</b>	Plansa nr. V1-PS11
Proiectat	ING. CORNEL LUPEA			
Sef Proiect	ING. IOAN POPA			
			Denumirea plansei: VARIANTA 1	
			Scara: 1:500	
			Data: 11.2011	