



Declivitati	L=20.92m i=2.71% i=0.5% L=									
Diferente in ax	0	16	2	25	30					
Cote proiect	252.75	252.41	252.27	252.50	252.65					
Cote teren	252.75	252.25	252.25	252.25	252.35					
Distante partiale	9.00	48.60	45.00	31.40	45.20					
Distante cumulate	0.00	9.00	57.60	2.60	34.00					
Denumire picheti	1	2	3	4	5					
Aliniamente si curbe	Aliniament L=197.25m									
Km, hm, reperi	hm0				hm1					

SC TULIP ALBA SRL J01/1199/1993				Beneficiar:	MUNICIPIUL SEBES	Proiect nr.	23/2011
				Denumire proiect:	MODERNIZARE STRAZI: AUREL VLAICU, 8 MARTIE, FANTANA DE AUR, STICLARILOR, MUNICIPIUL SEBES	Faza:	S.F.
CAD	ING. ANDREI POPA		Scara: X:1:500 Y:1:50	Denumirea plansei: VARIANTA 1		Plansa nr. V1-PL1	
Proiectat	ING. CORNEL LUPEA						
Sef Proiect	ING. IOAN POPA		Data: 11.2011	PROFIL LONGITUDINAL STRADA AUREL VLAICU			

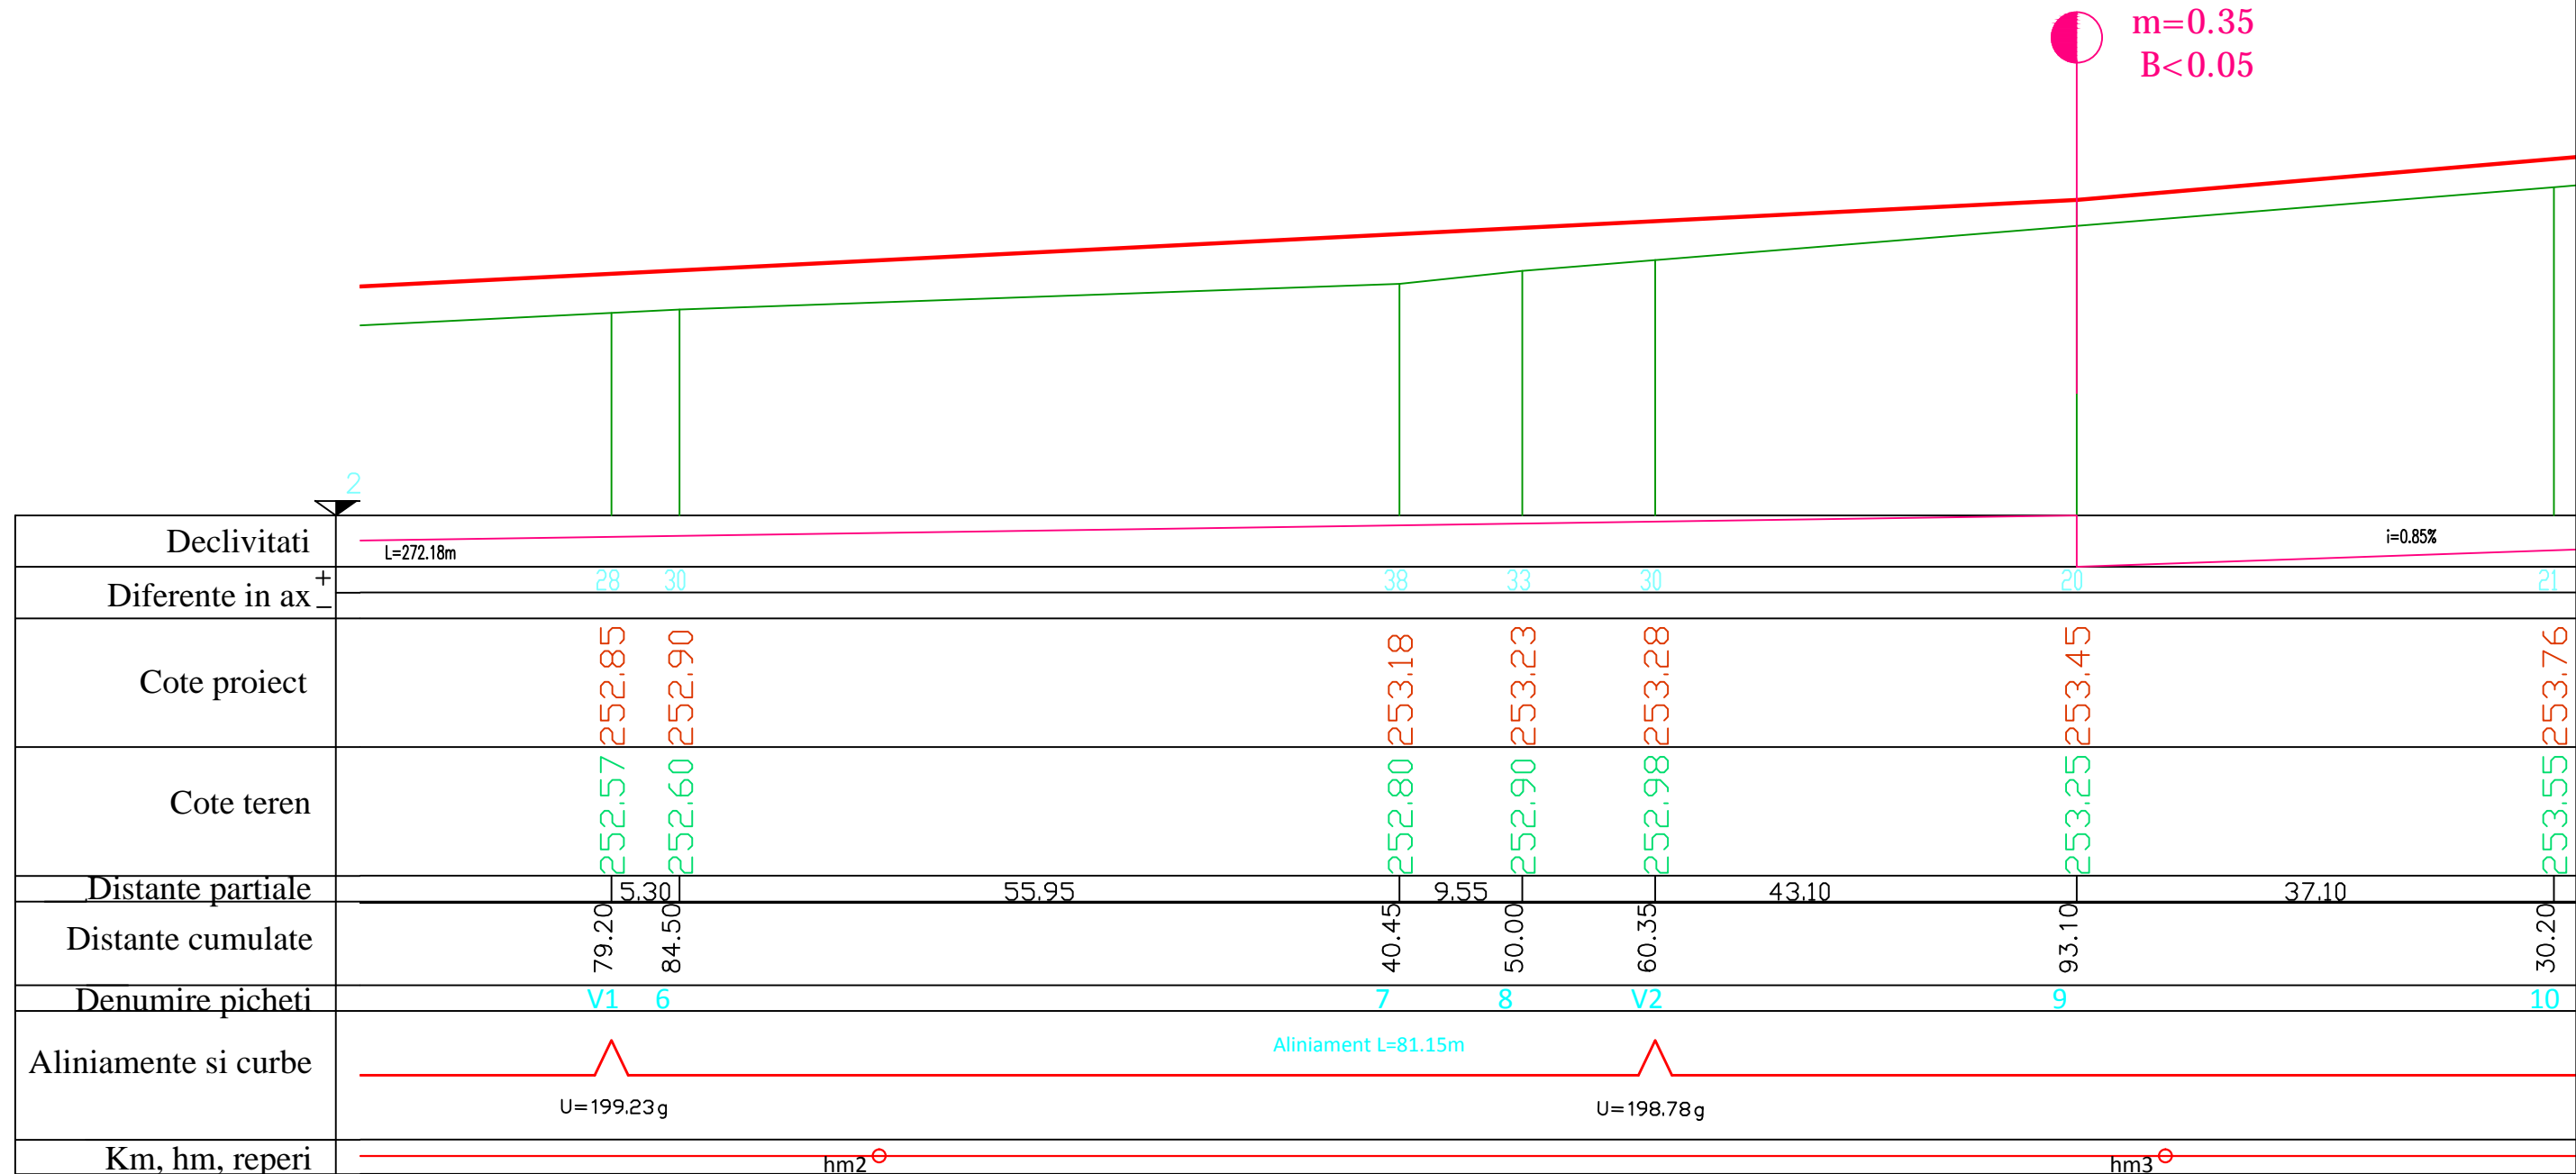

SC TULIP ALBA SRL J01/1199/1993				Beneficiar: Denumire proiect:	MUNICIPIUL SEBES MODERNIZARE STRAZI: AUREL VLAICU, 8 MARTIE, FANTANA DE AUR, STICLARILOR, MUNICIPIUL SEBES	Proiect nr. 23/2011 Faza: S.F.
CAD	ING. ANDREI POPA		Scara: X:1:500 Y:1:50	Denumirea plansei: VARIANTA 1 PROFIL LONGITUDINAL STRADA AUREL VLAICU		Plansa nr. V1- PL2
Proiectat	ING. CORNEL LUPEA		Data: 11.2011			
Sef Proiect	ING. IOAN POPA					

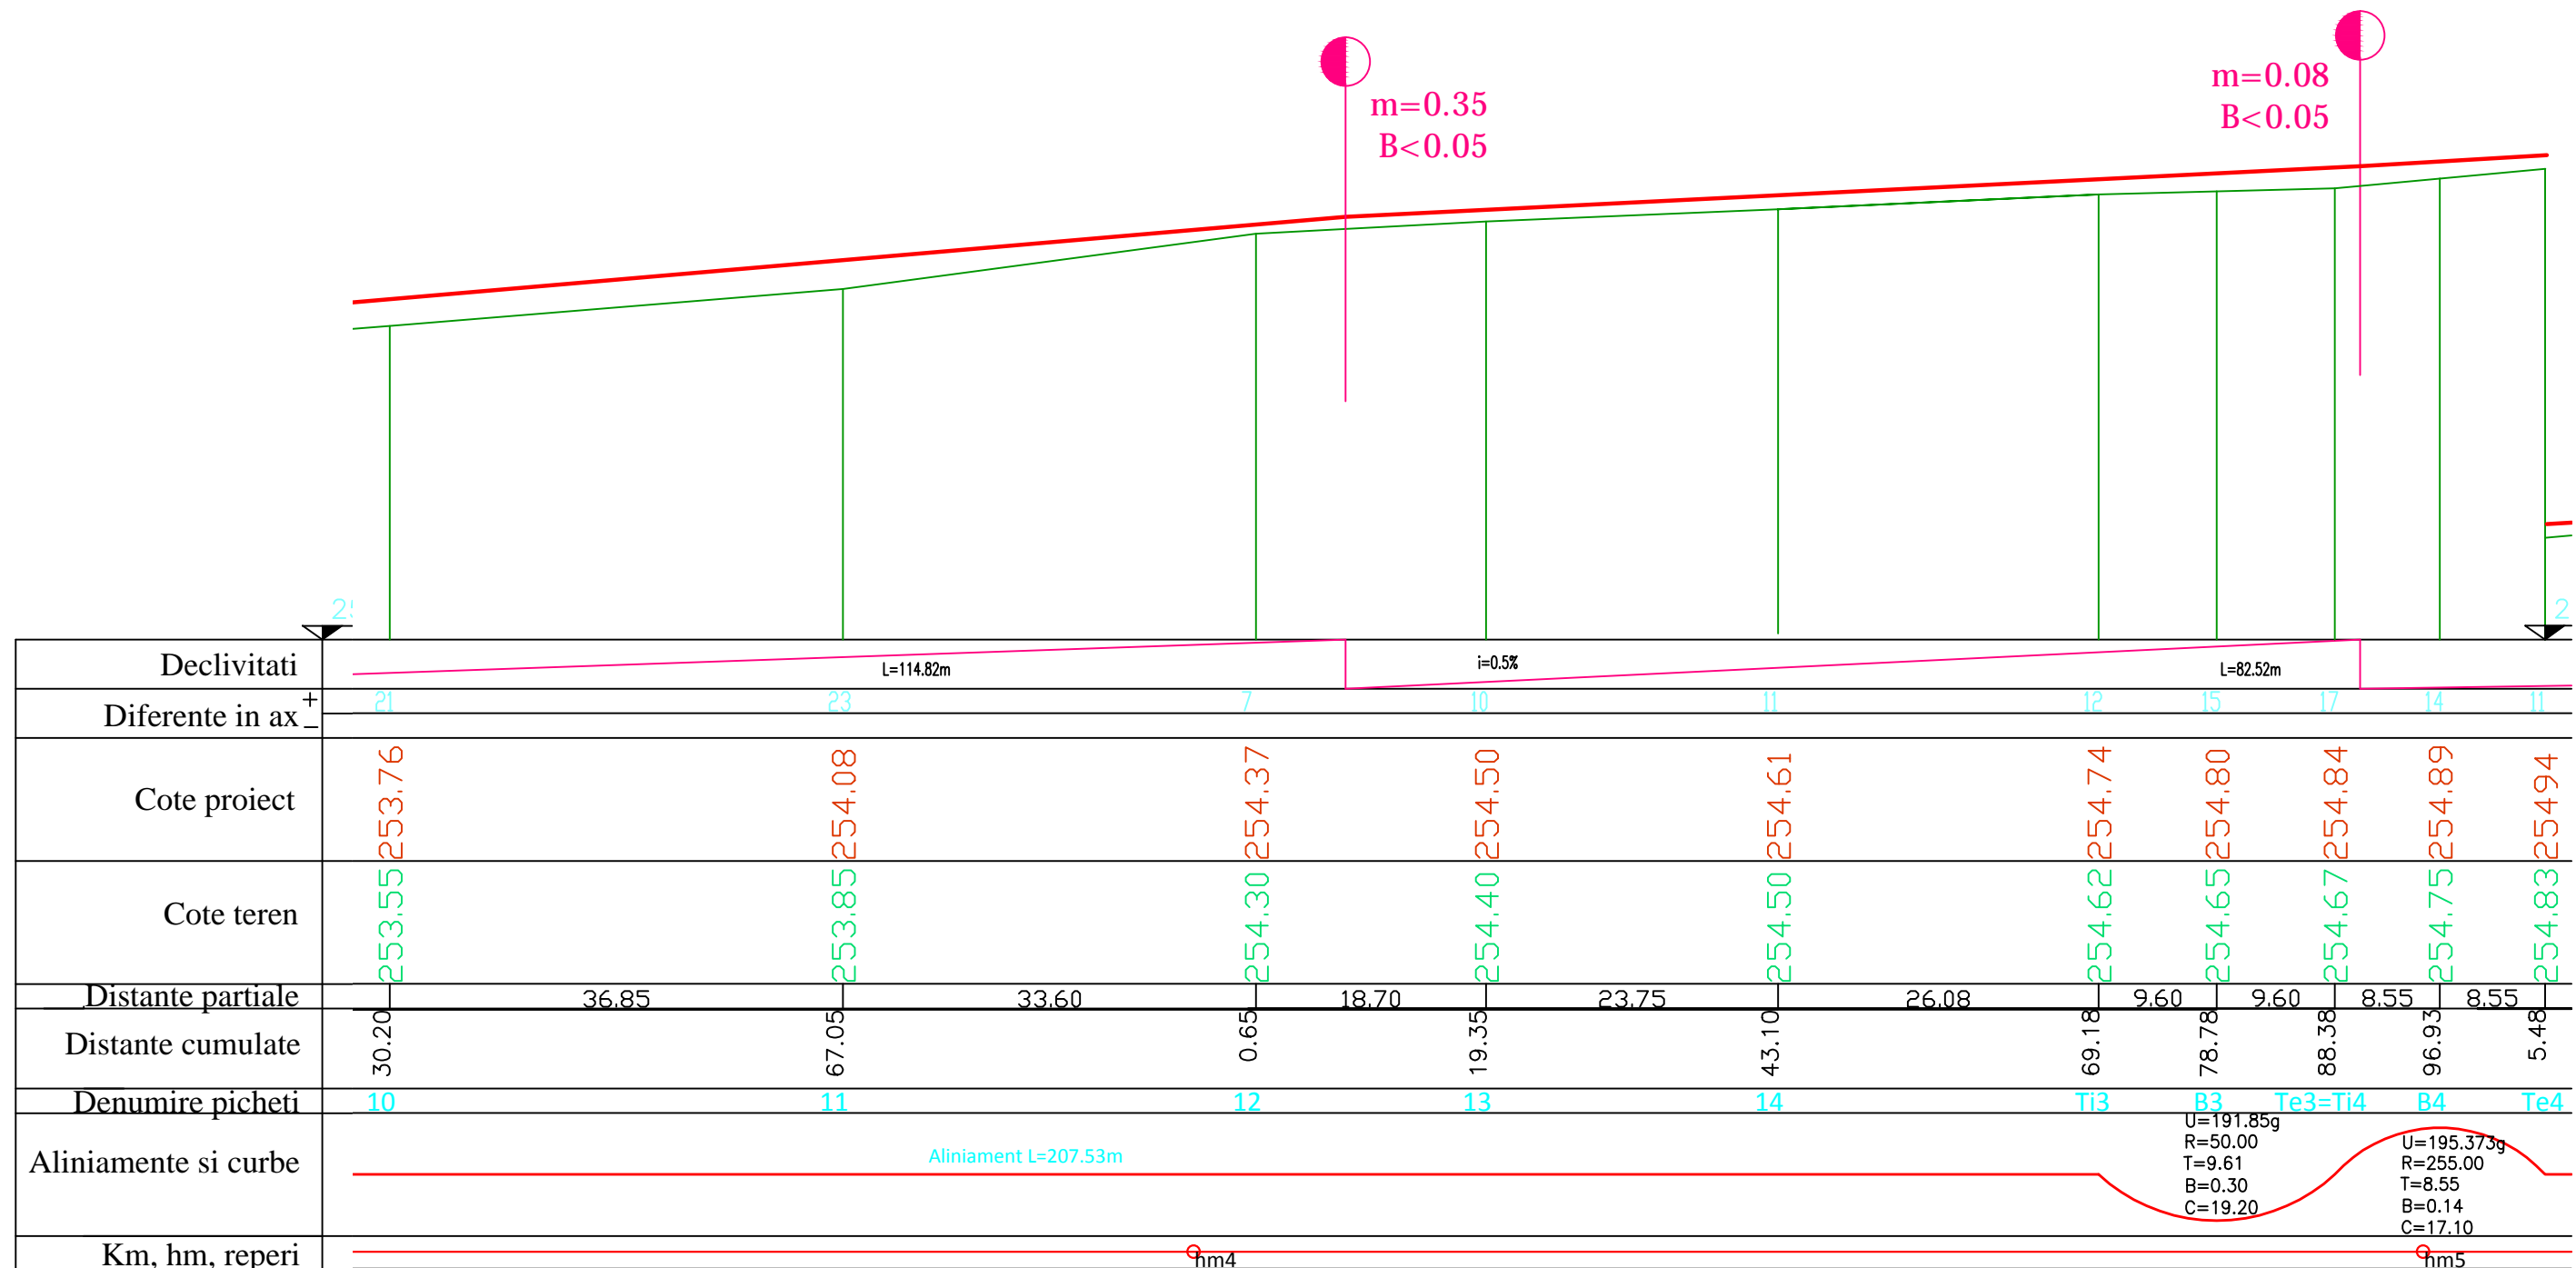


SC TULIP ALBA SRL
J01/1199/1993

CAD	ING. ANDREI POPA		Scara: X:1:500 Y:1:50
Proiectat	ING. CORNEL LUPEA		Data: 11.2011
Sef Proiect	ING. IOAN POPA		

Beneficiar: MUNICIPIUL SEBES
Denumire proiect: MODERNIZARE STRAZI: AUREL VLAICU, 8 MARTIE, FANTANA DE AUR, STICLARILOR, MUNICIPIUL SEBES

Denumirea plansei: VARIANTA 1
PROFIL LONGITUDINAL
STRADA AUREL VLAICU

Proiect nr.
23/2011
Faza:
S.F.
Plansa nr.
V1-
PL3

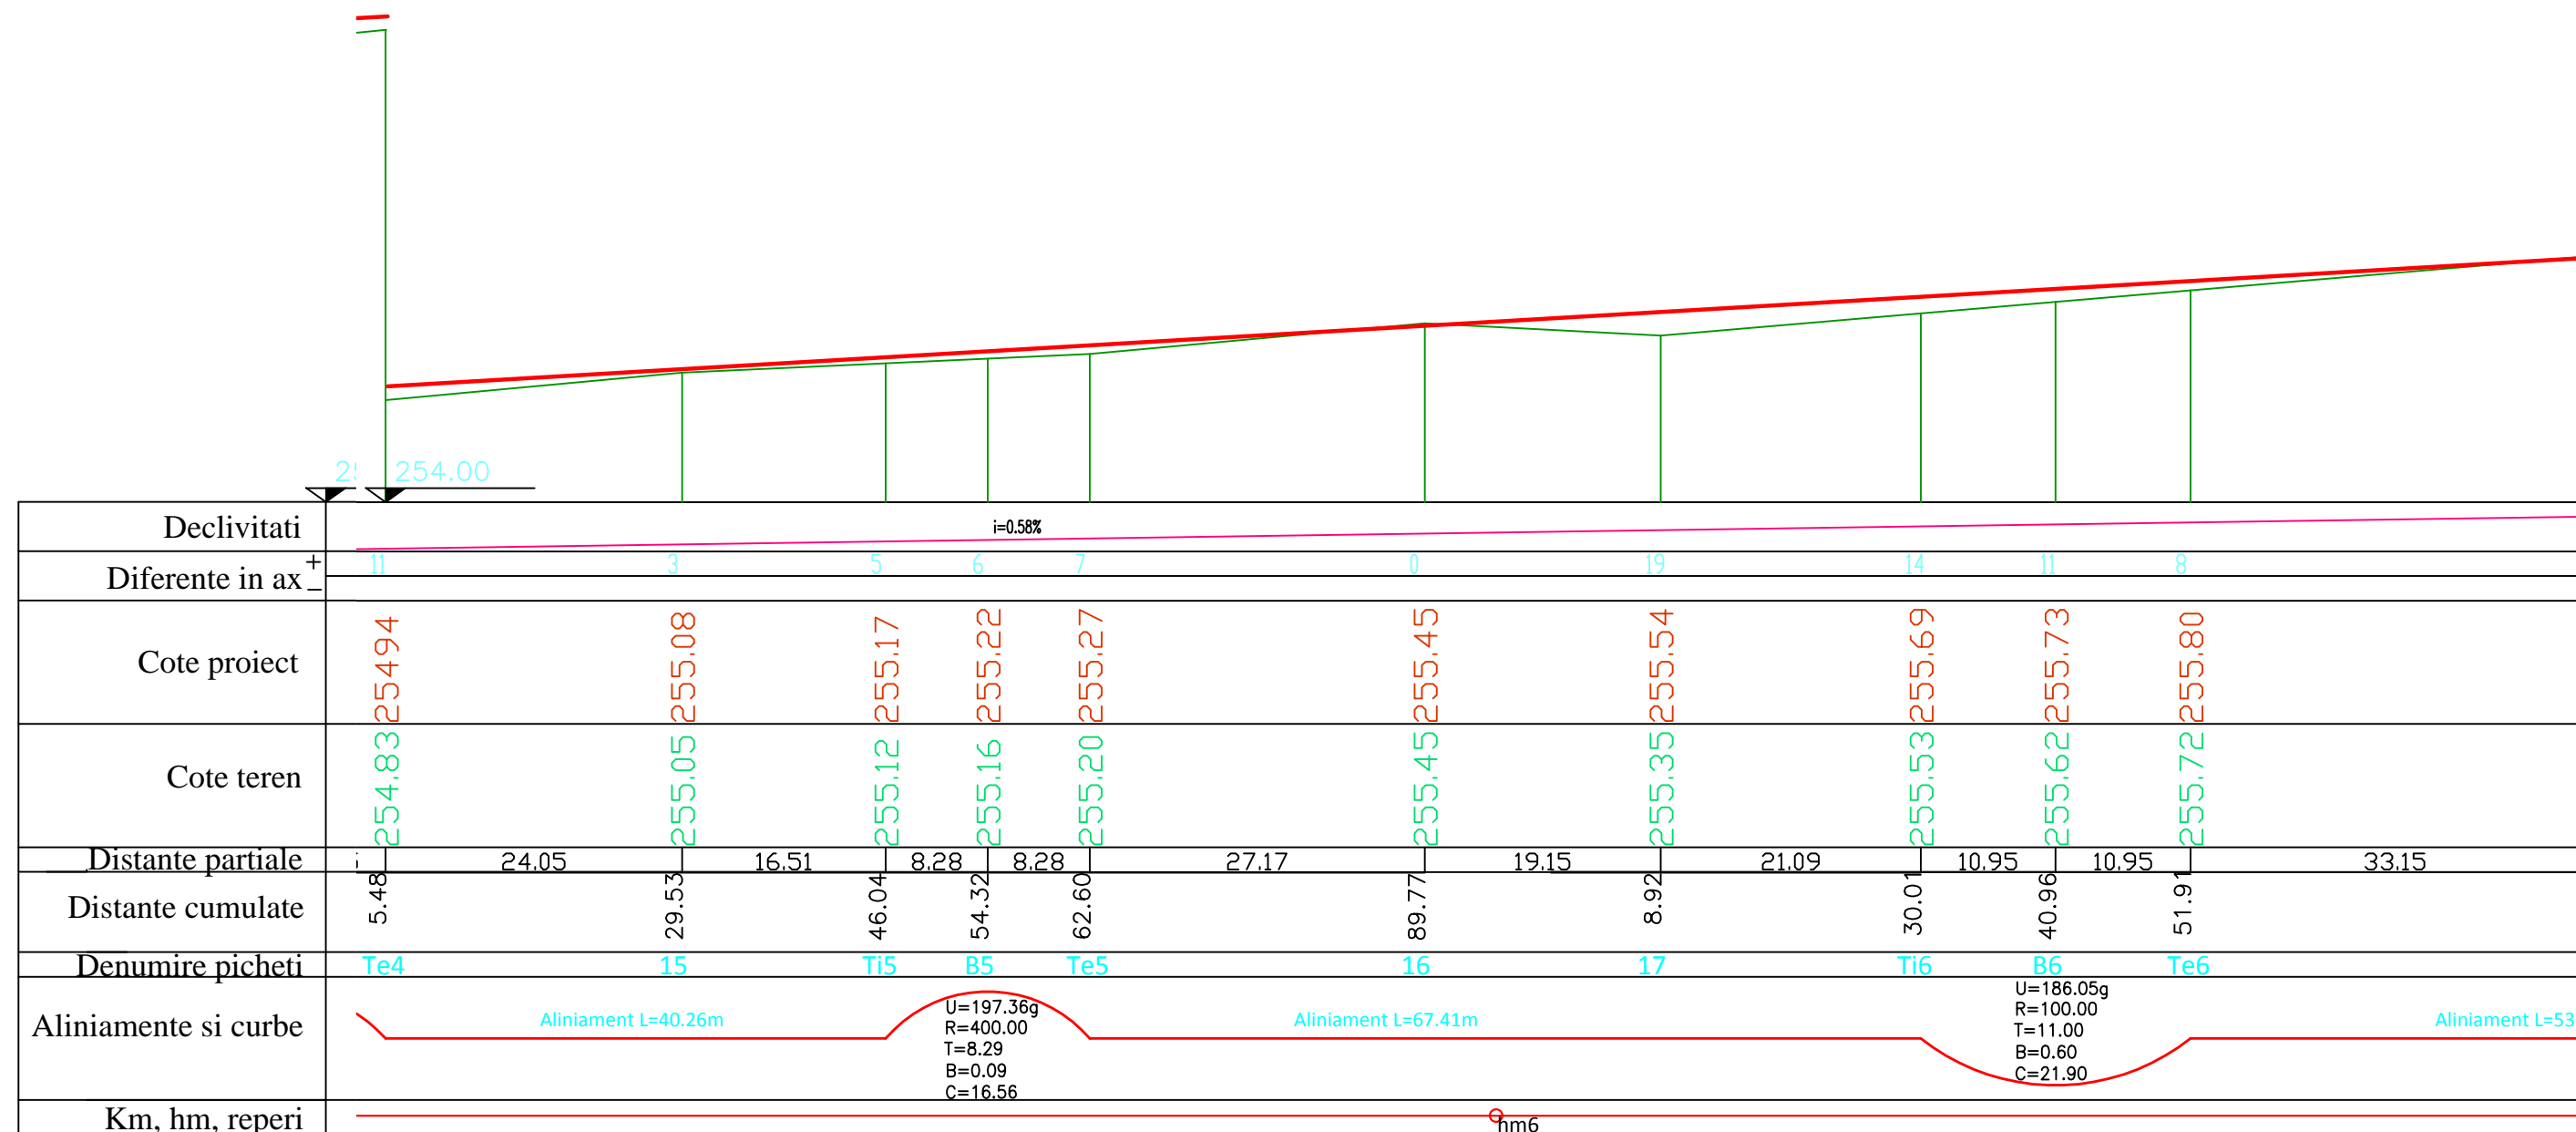


SC TULIP ALBA SRL
J01/1199/1993

CAD	ING. ANDREI POPA	Scara: X:1:500 Y:1:50
Proiectat	ING. CORNEL LUPEA	Data: 11.2011
Sef Proiect	ING. IOAN POPA	

Beneficiar: MUNICIPIUL SEBES
Denumire proiect: MODERNIZARE STRAZI: AUREL VLAICU, 8 MARTIE, FANTANA DE AUR, STICLARILOR, MUNICIPIUL SEBES
Proiect nr. 23/2011
Faza: S.F.

Denumirea plansei: VARIANTA 1
PROFIL LONGITUDINAL
STRADA AUREL VLAICU
Plansa nr. V1-PL4

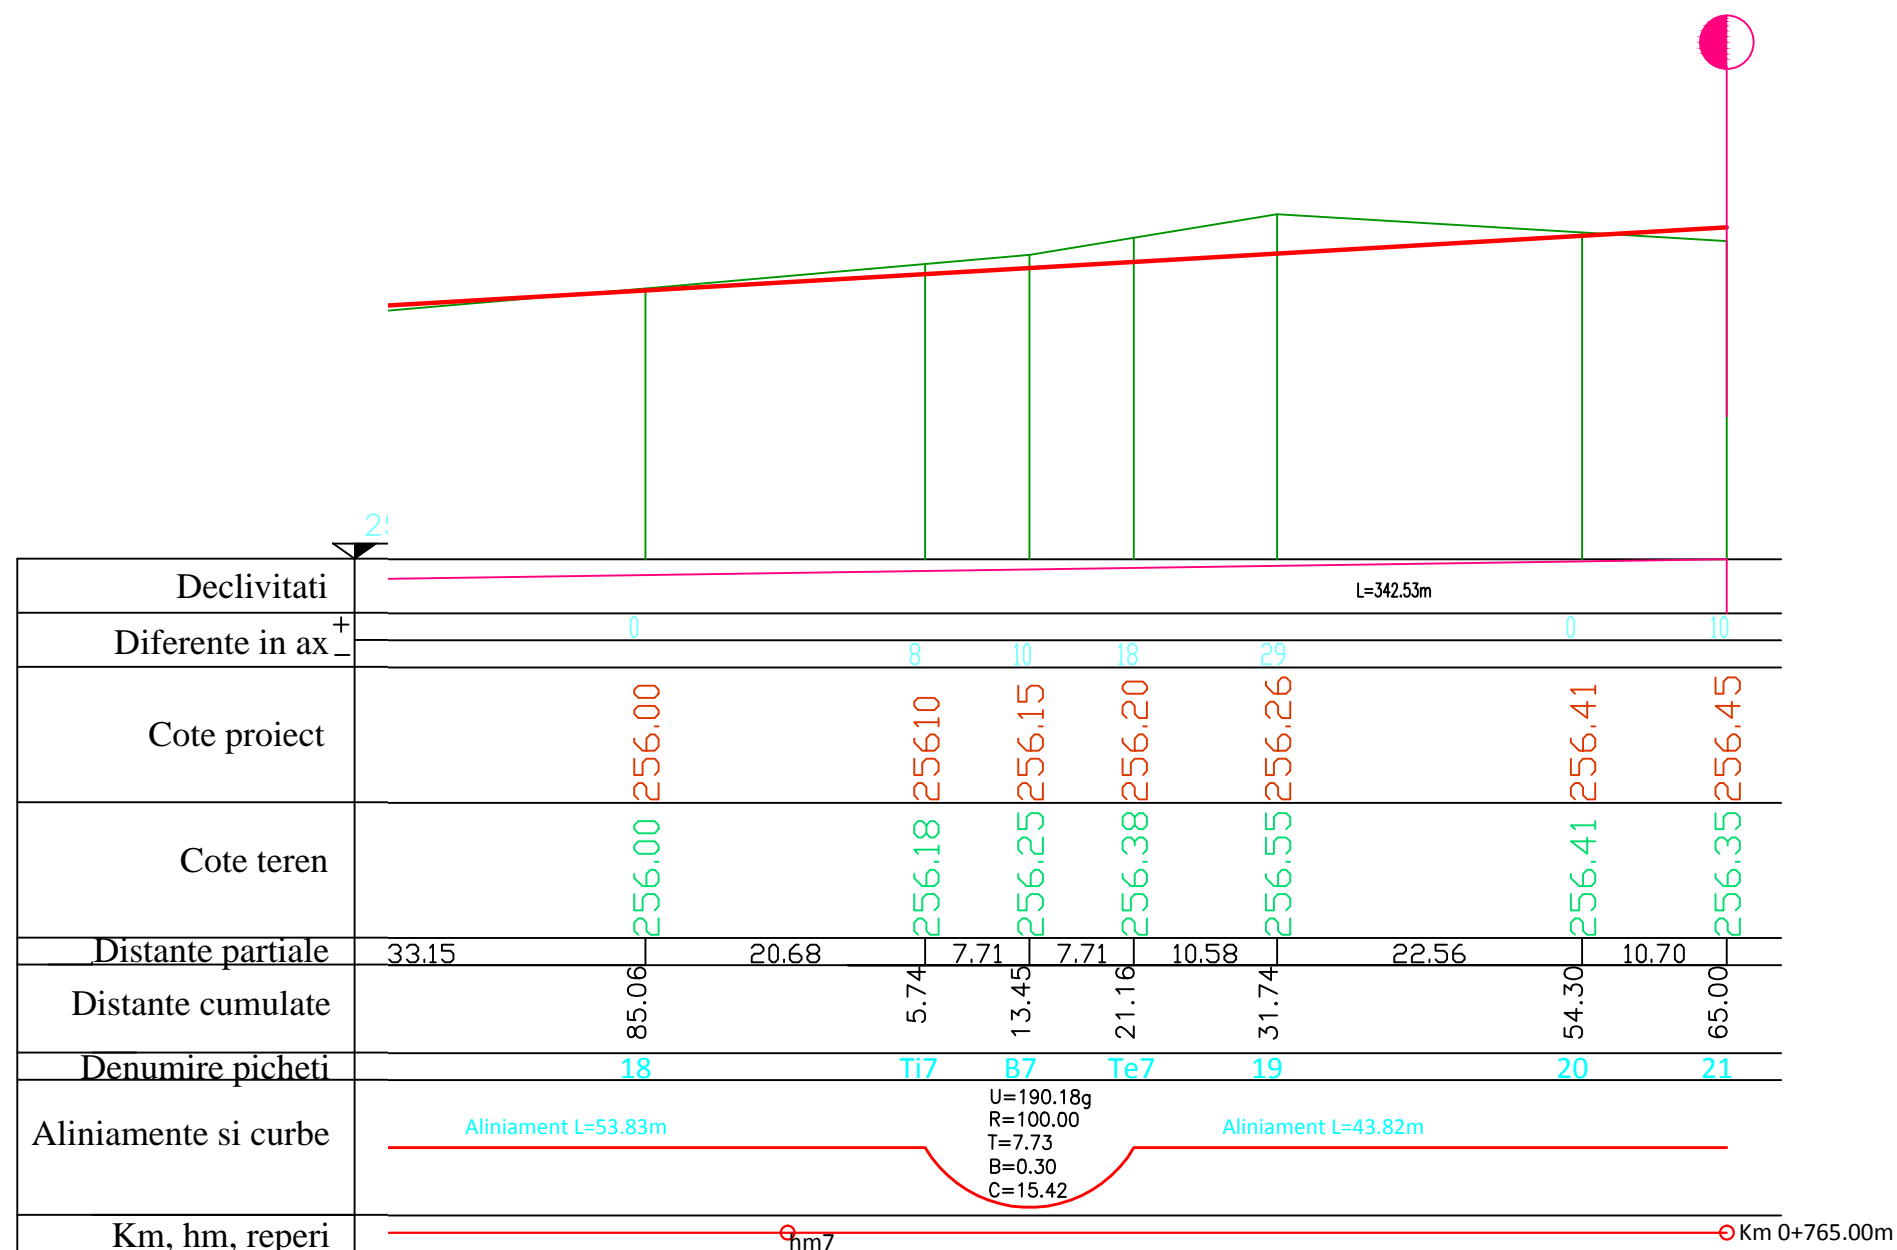


SC TULIP ALBA SRL
J01/1199/1993

Beneficiar: MUNICIPIUL SEBES
Denumire proiect: MODERNIZARE STRAZI: AUREL VLAICU, 8 MARTIE, FANTANA DE AUR, STICLARILOR, MUNICIPIUL SEBES


Proiect nr. 23/2011
Faza: S.F.

CAD	ING. ANDREI POPA		Scara: X:1:500 Y:1:50 Data: 11.2011
Proiectat	ING. CORNEL LUPEA		
Sef Proiect	ING. IOAN POPA		

Denumirea plansei: VARIANTA 1
PROFIL LONGITUDINAL
STRADA AUREL VLAICU
Plansa nr. V1-PL5

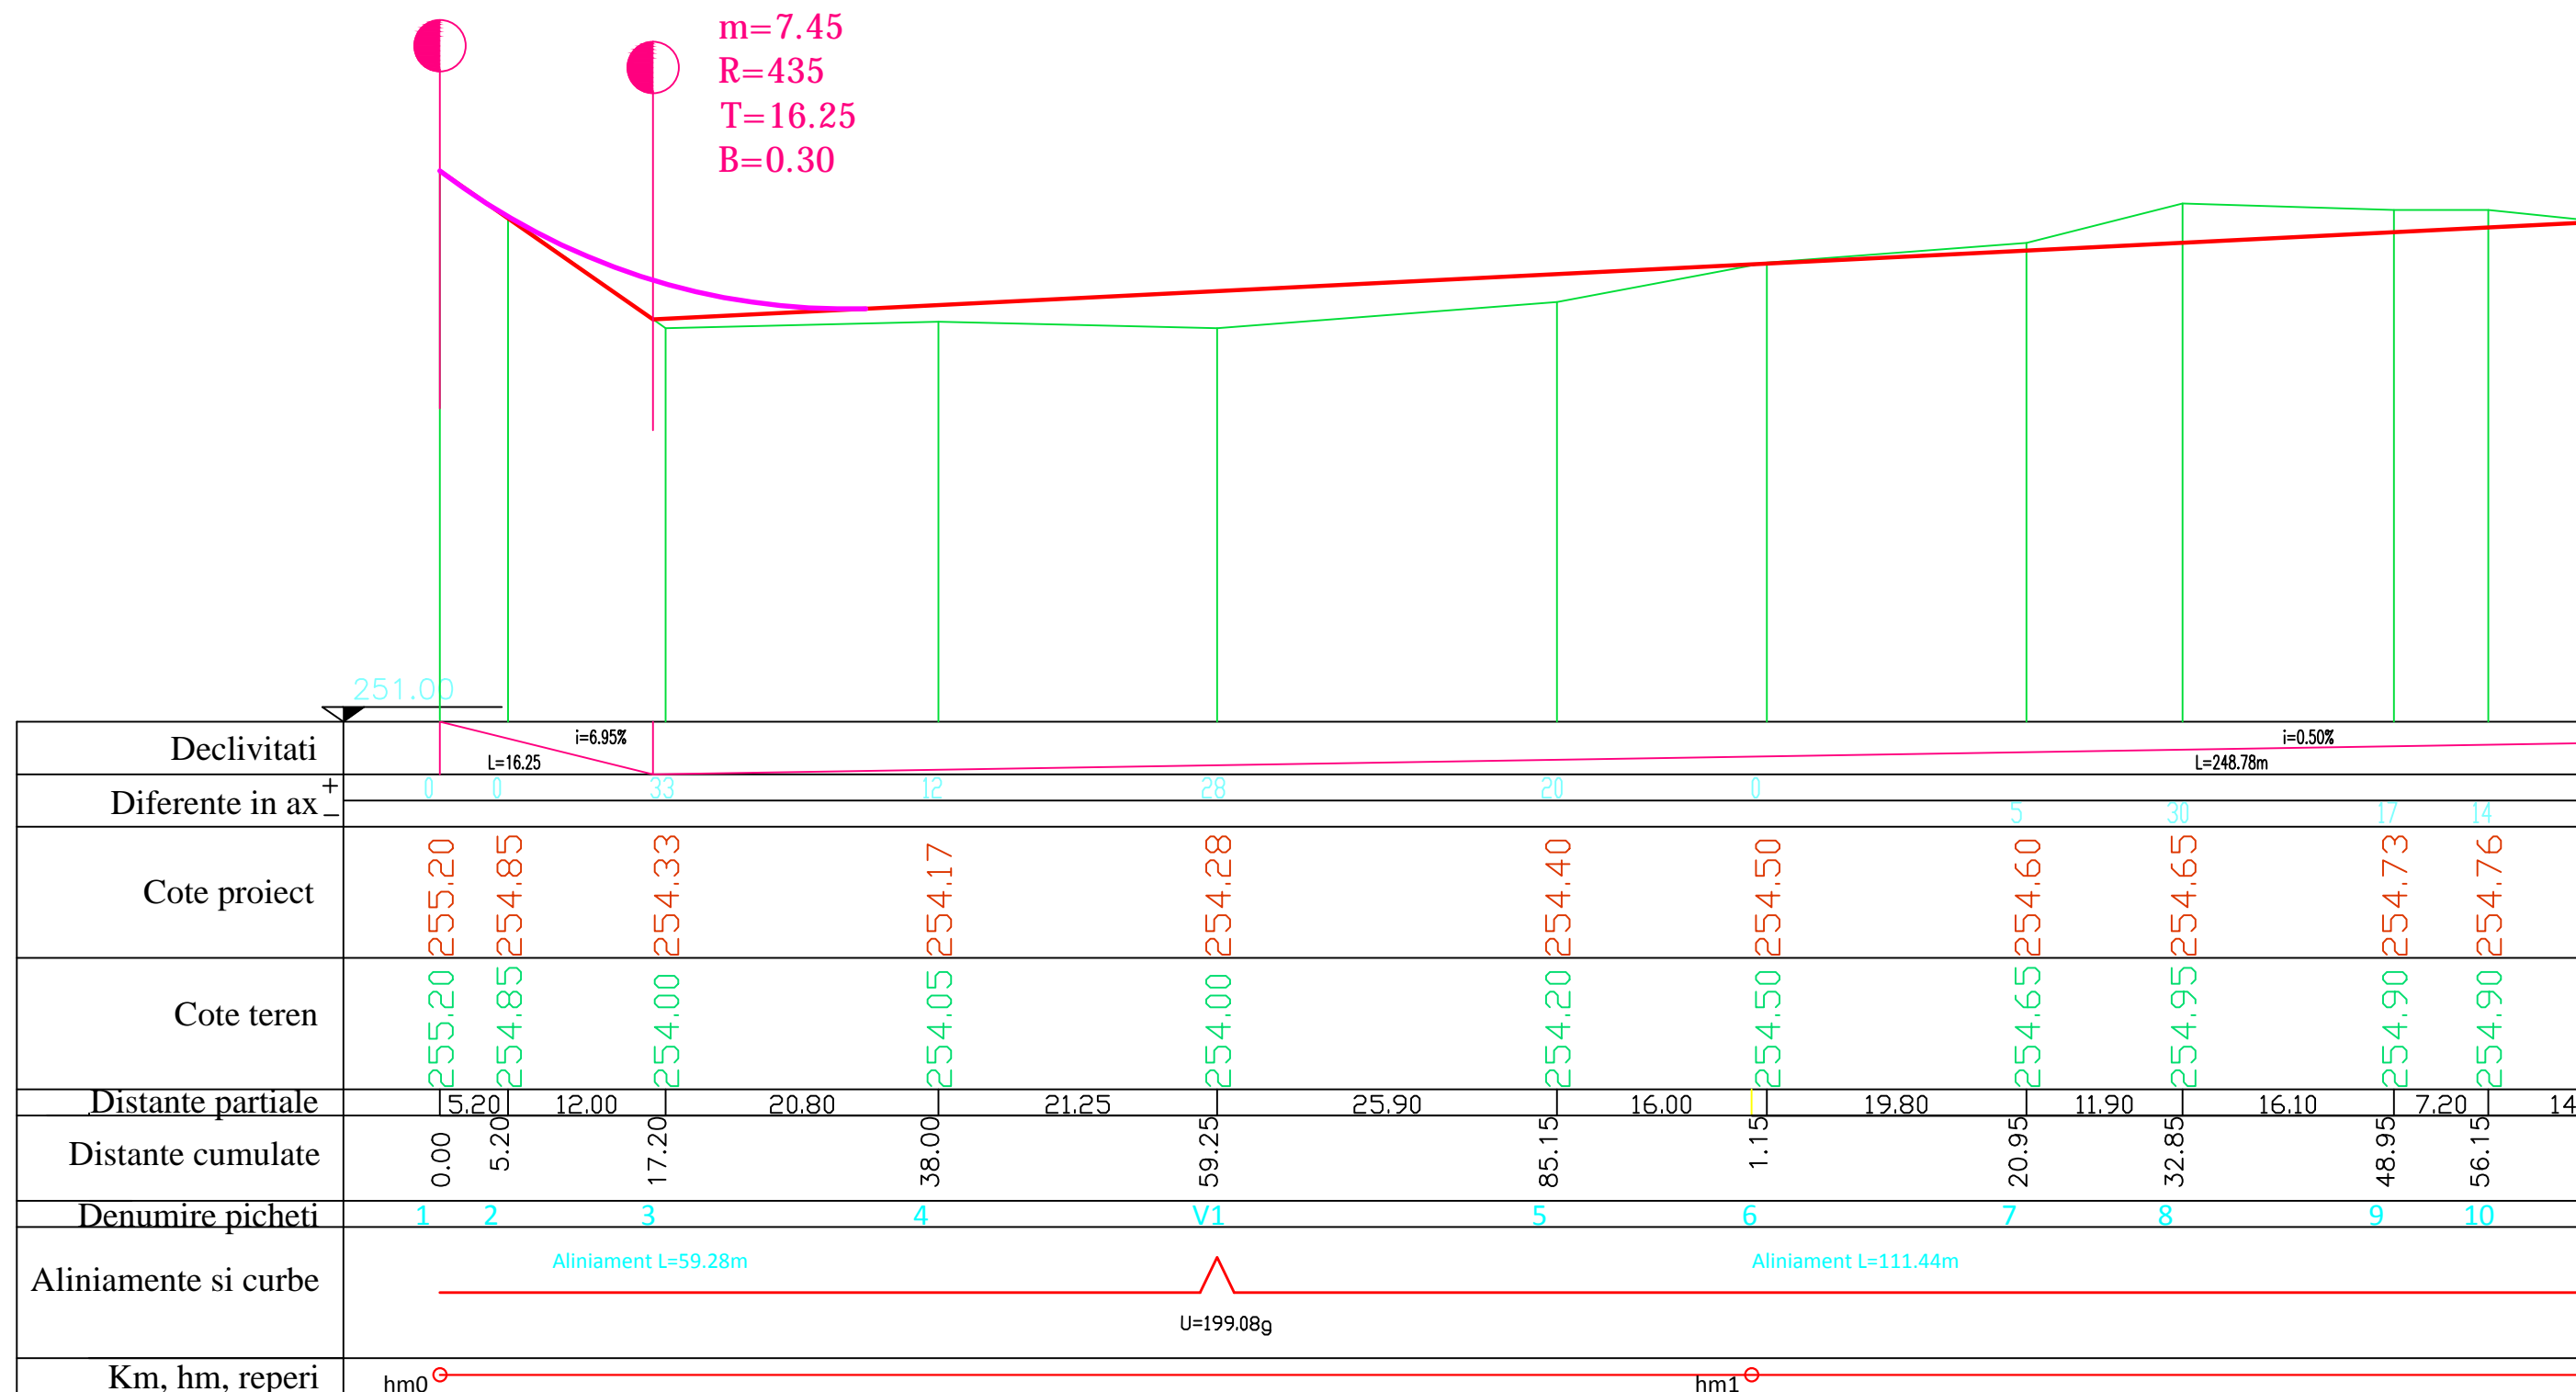

SC TULIP ALBA SRL J01/1199/1993				Beneficiar: Denumire proiect: MODERNIZARE STRAZI: AUREL VLAICU, 8 MARTIE, FANTANA DE AUR, STICLARILOR, MUNICIPIUL SEBES	Proiect nr. 23/2011 Faza: S.F.
CAD	ING. ANDREI POPA		Scara: X:1:500 Y:1:50 Data: 11.2011	Denumirea plansei: VARIANTA 1 PROFIL LONGITUDINAL STRADA 8 MARTIE	Plansa nr. V1- PL6
Proiectat	ING. CORNEL LUPEA				
Sef Proiect	ING. IOAN POPA				

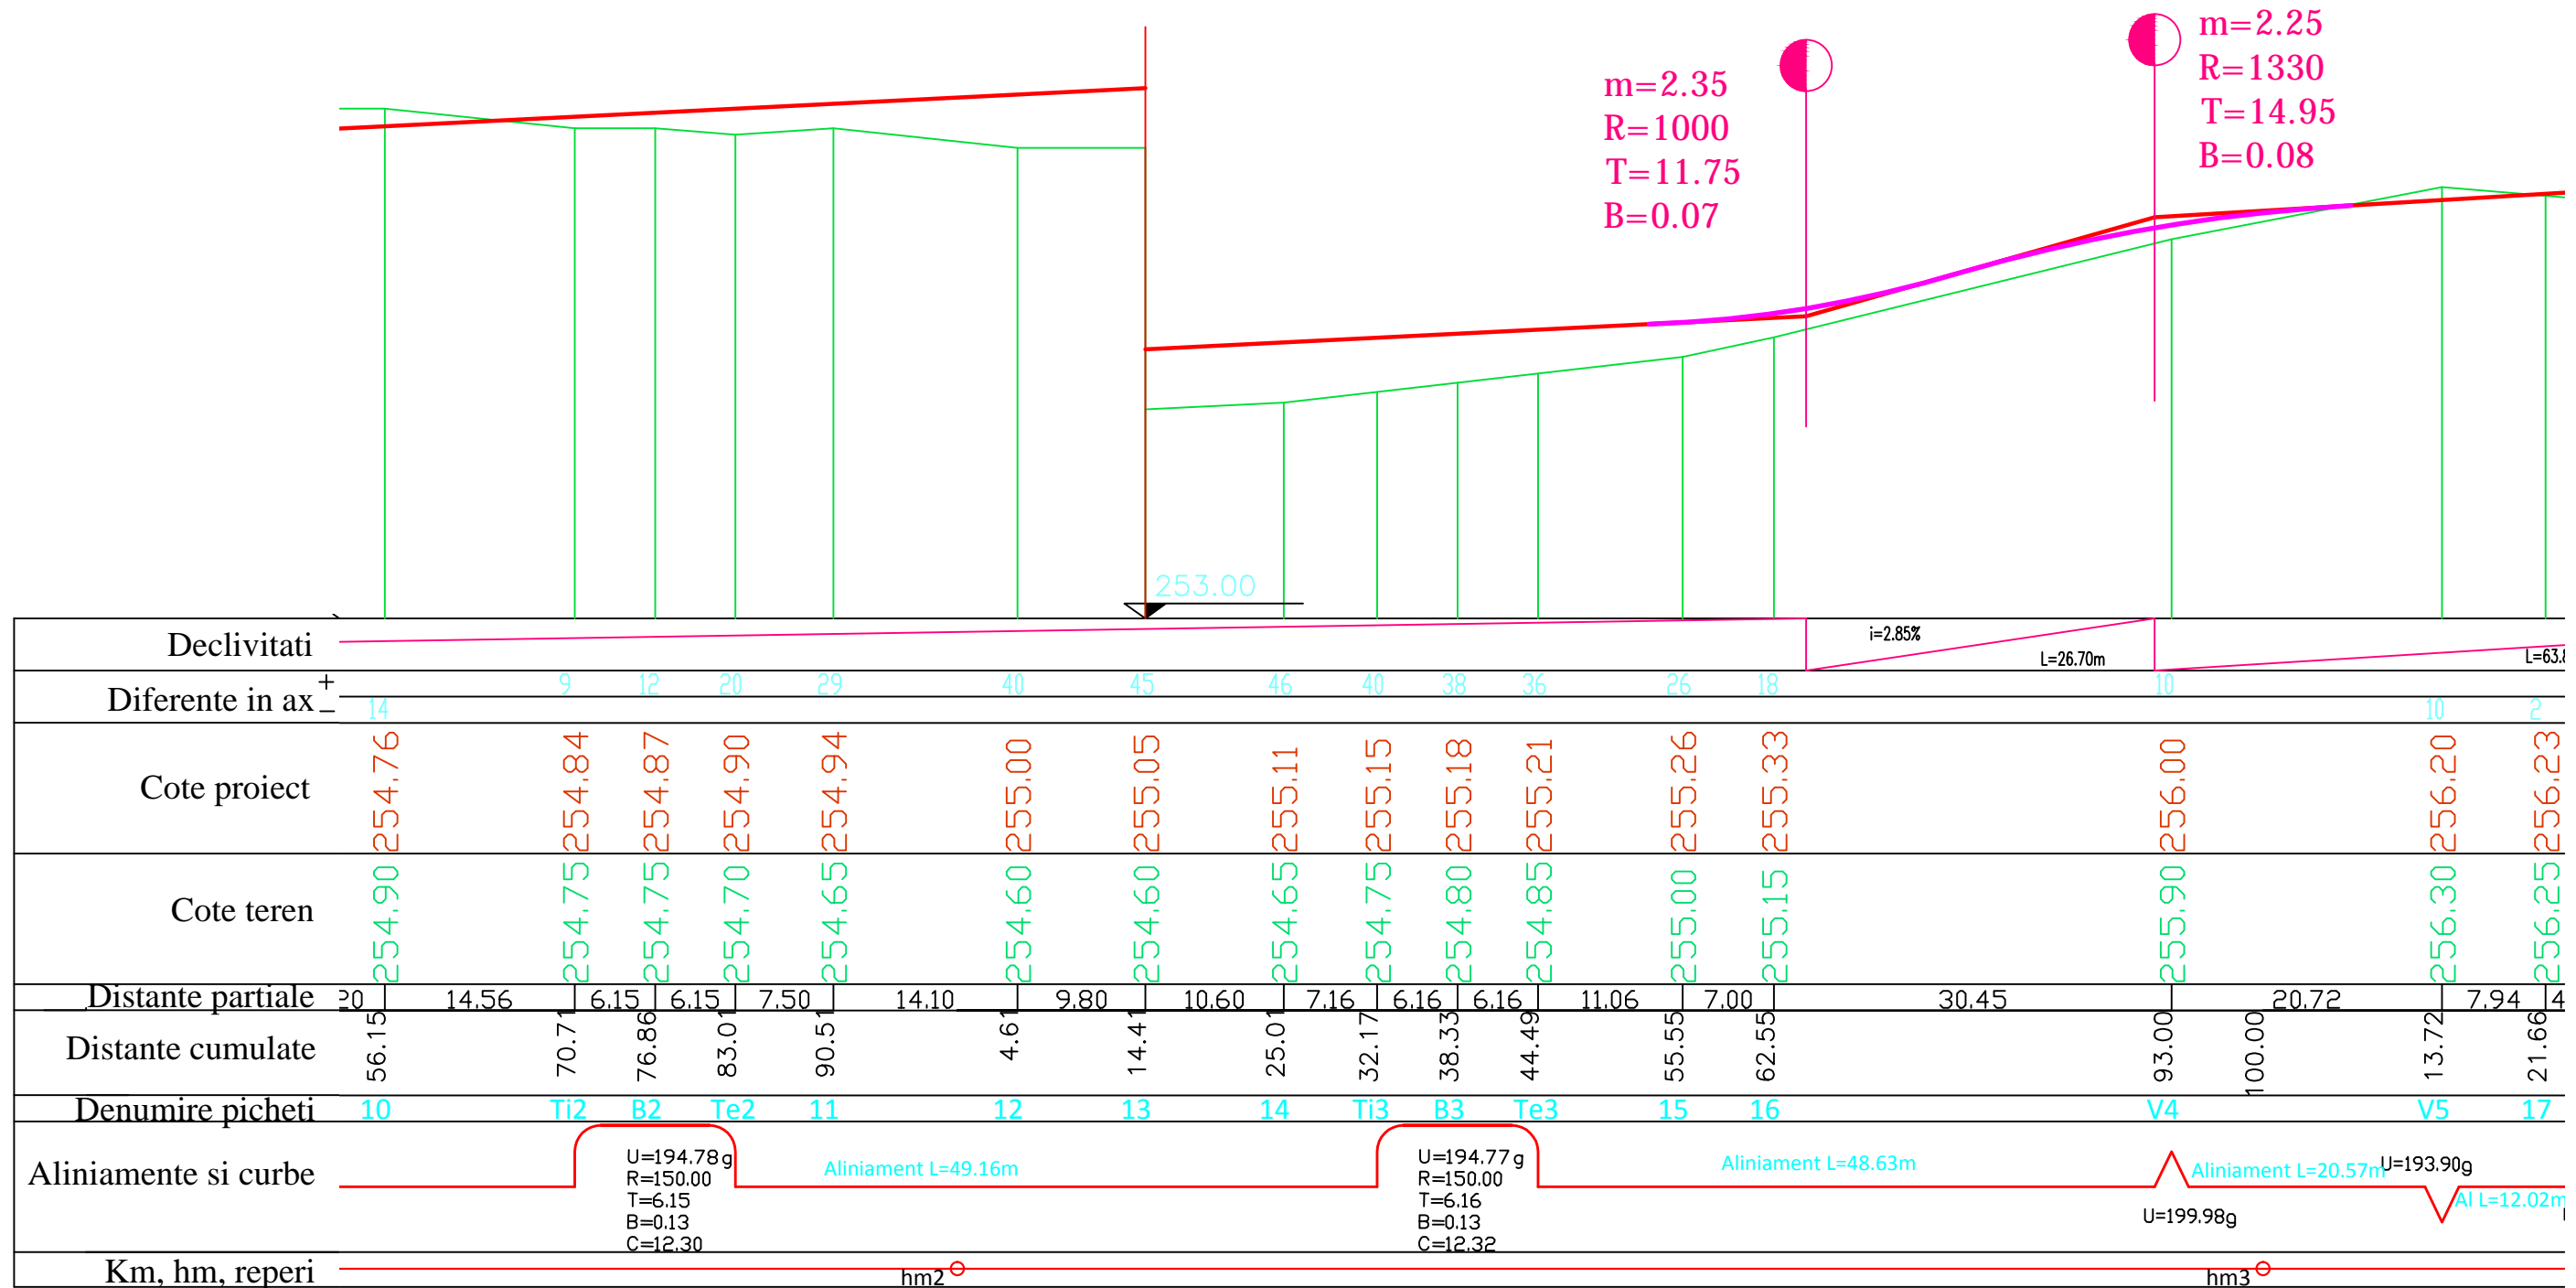


SC TULIP ALBA SRL
J01/1199/1993

CAD	ING. ANDREI POPA	Scara: X:1:500 Y:1:50
Proiectat	ING. CORNEL LUPEA	Data: 11.2011
Sef Proiect	ING. IOAN POPA	


Beneficiar: MUNICIPIUL SEBES
Denumire proiect: MODERNIZARE STRAZI: AUREL VLAICU, 8 MARTIE, FANTANA DE AUR, STICLARILOR, MUNICIPIUL SEBES

Denumirea plansei: VARIANTA 1
PROFIL LONGITUDINAL
STRADA 8 MARTIE


Proiect nr.
23/2011
Faza:
S.F.
Plansa nr.
V1-
PL7

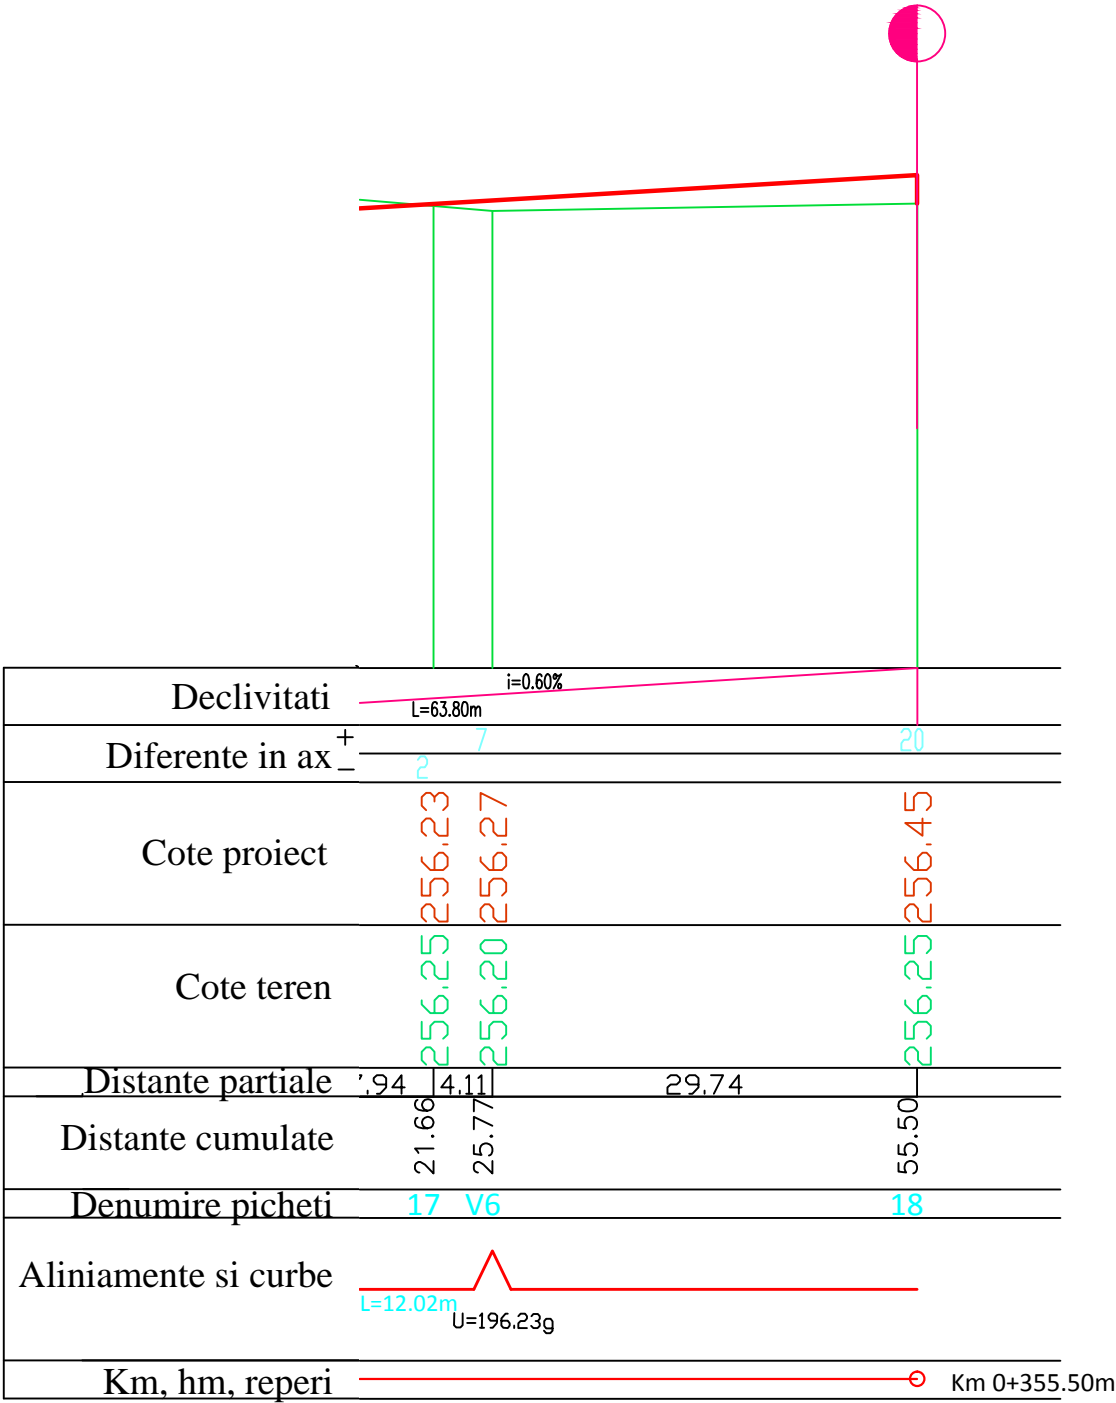


SC TULIP ALBA SRL J01/1199/1993				Beneficiar: Denumire proiect:	MUNICIPIUL SEBES MODERNIZARE STRAZI: AUREL VLAICU, 8 MARTIE, FANTANA DE AUR, STICLARILOR, MUNICIPIUL SEBES	Proiect nr. 23/2011 Faza: S.F.
CAD	ING. ANDREI POPA		Scara: X:1:500 Y:1:50	Denumirea plansei: VARIANTA 1 PROFIL LONGITUDINAL STRADA 8 MARTIE		Plansa nr. V1- PL8
Proiectat	ING. CORNEL LUPEA		Data:			
Sef Proiect	ING. IOAN POPA		11.2011			

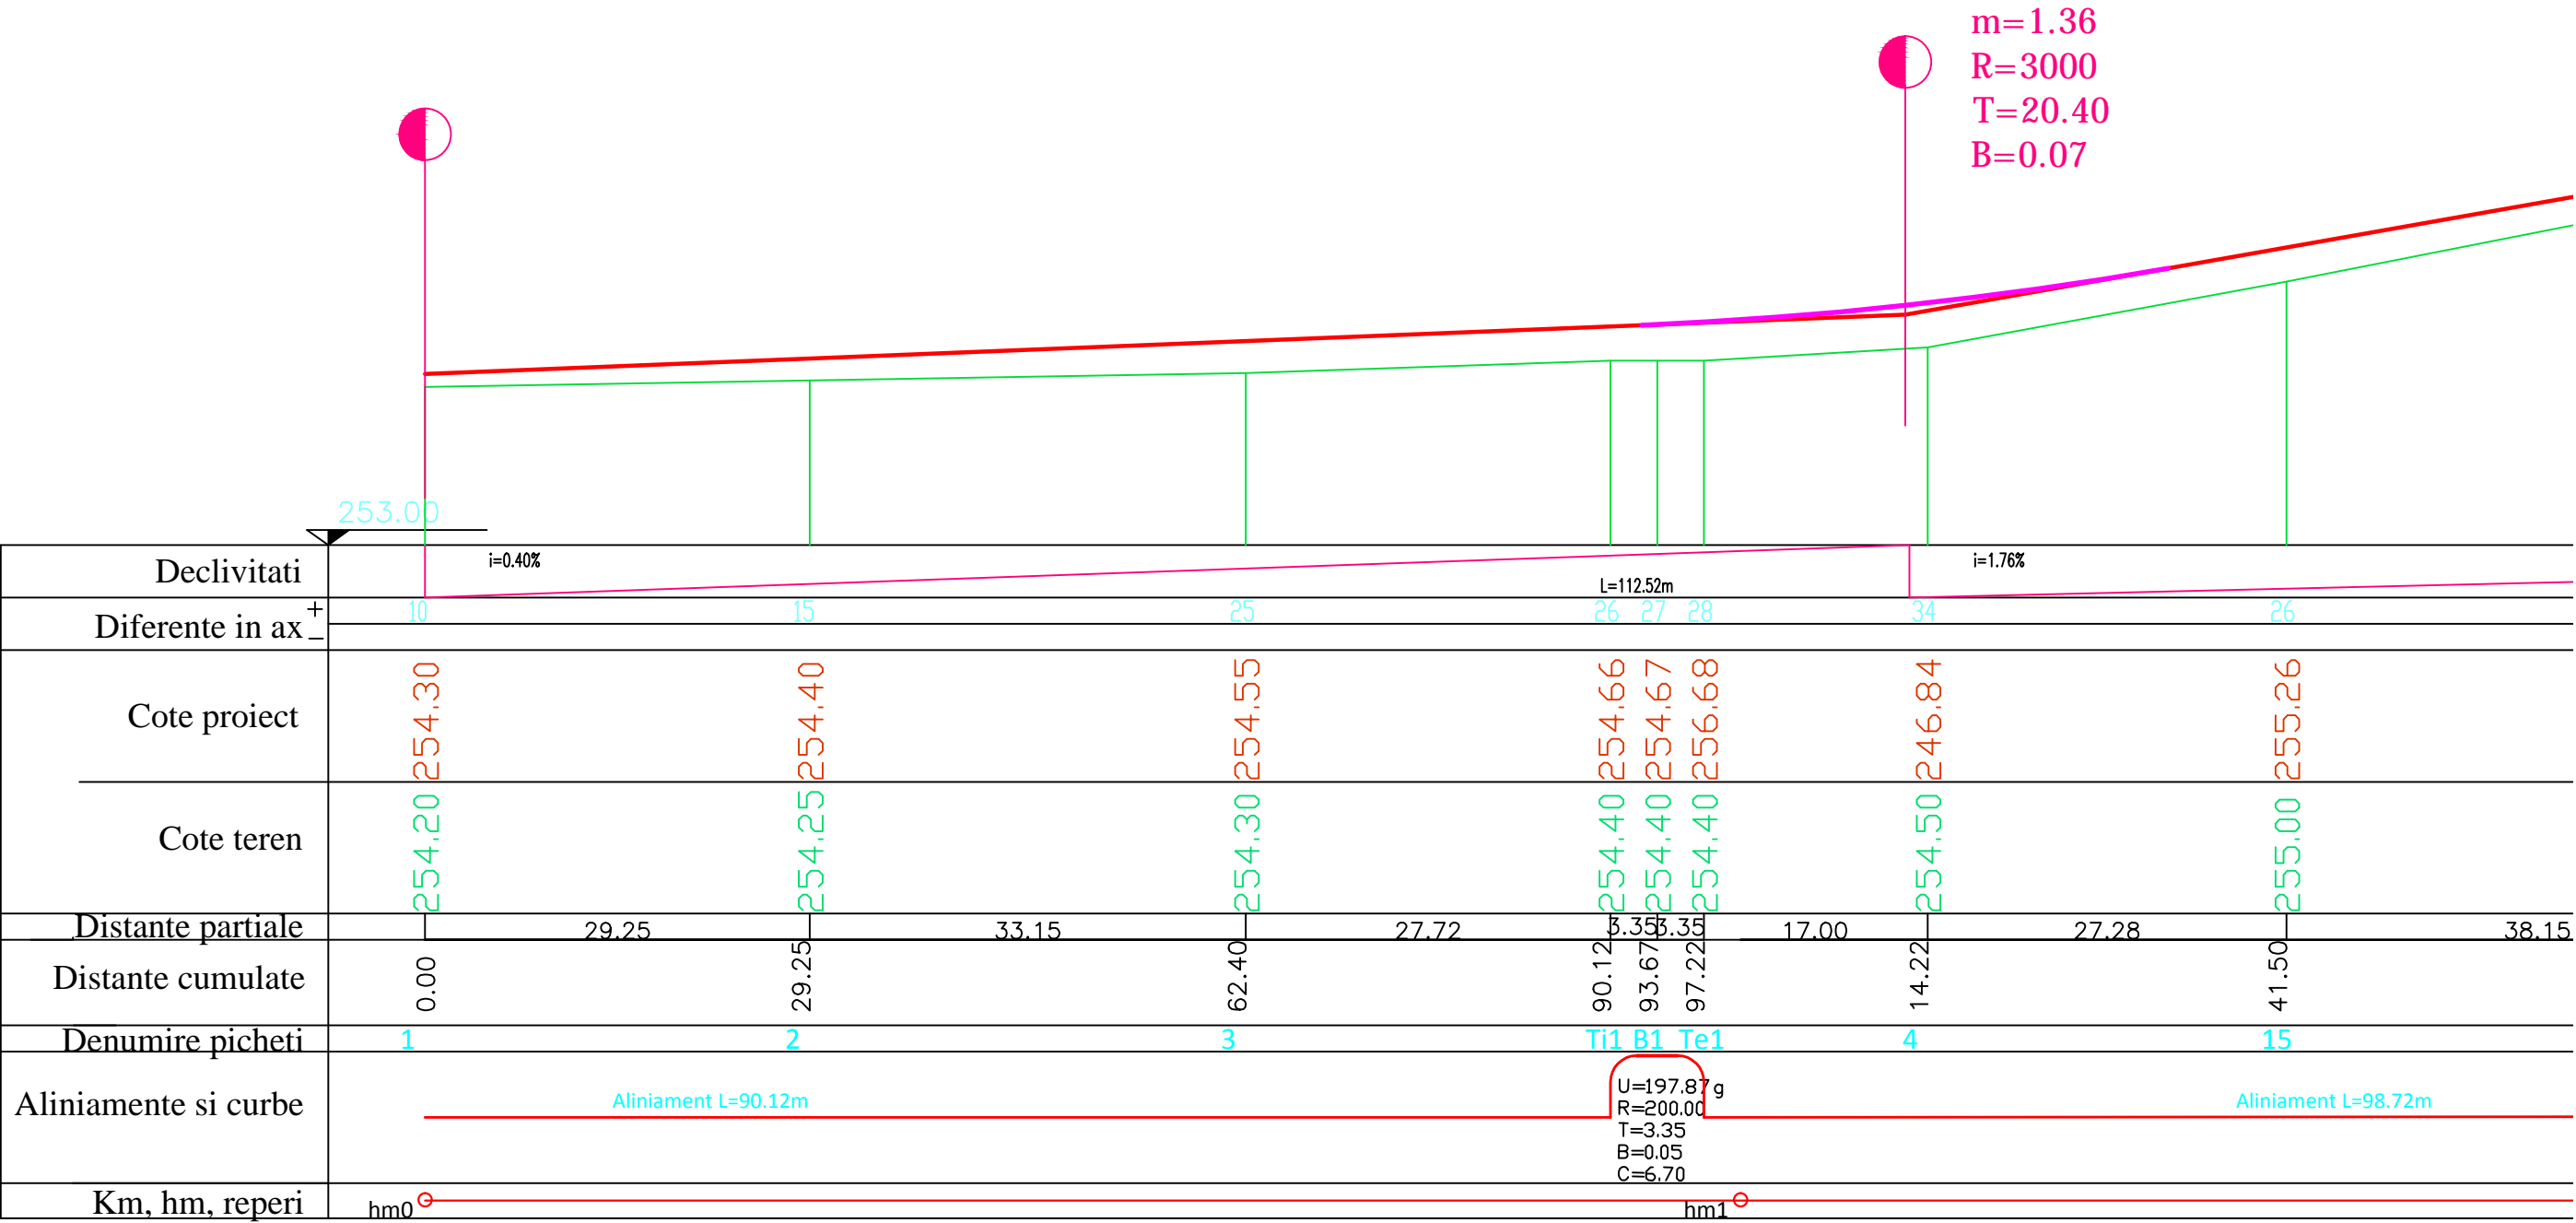

SC TULIP ALBA SRL J01/1199/1993				Beneficiar: MUNICIPIUL SEBES Denumire proiect: MODERNIZARE STRAZI: AUREL VLAICU, 8 MARTIE, FANTANA DE AUR, STICLARILOR, MUNICIPIUL SEBES	Proiect nr. 23/2011 Faza: S.F.
CAD	ING. ANDREI POPA		Scara: X:1:500 Y:1:50 Data: 11.2011	Denumirea plansei: VARIANTA 1 PROFIL LONGITUDINAL STRADA FANTANA DE AUR	Plansa nr. V1-PL9
Proiectat	ING. CORNEL LUPEA				
Sef Proiect	ING. IOAN POPA				

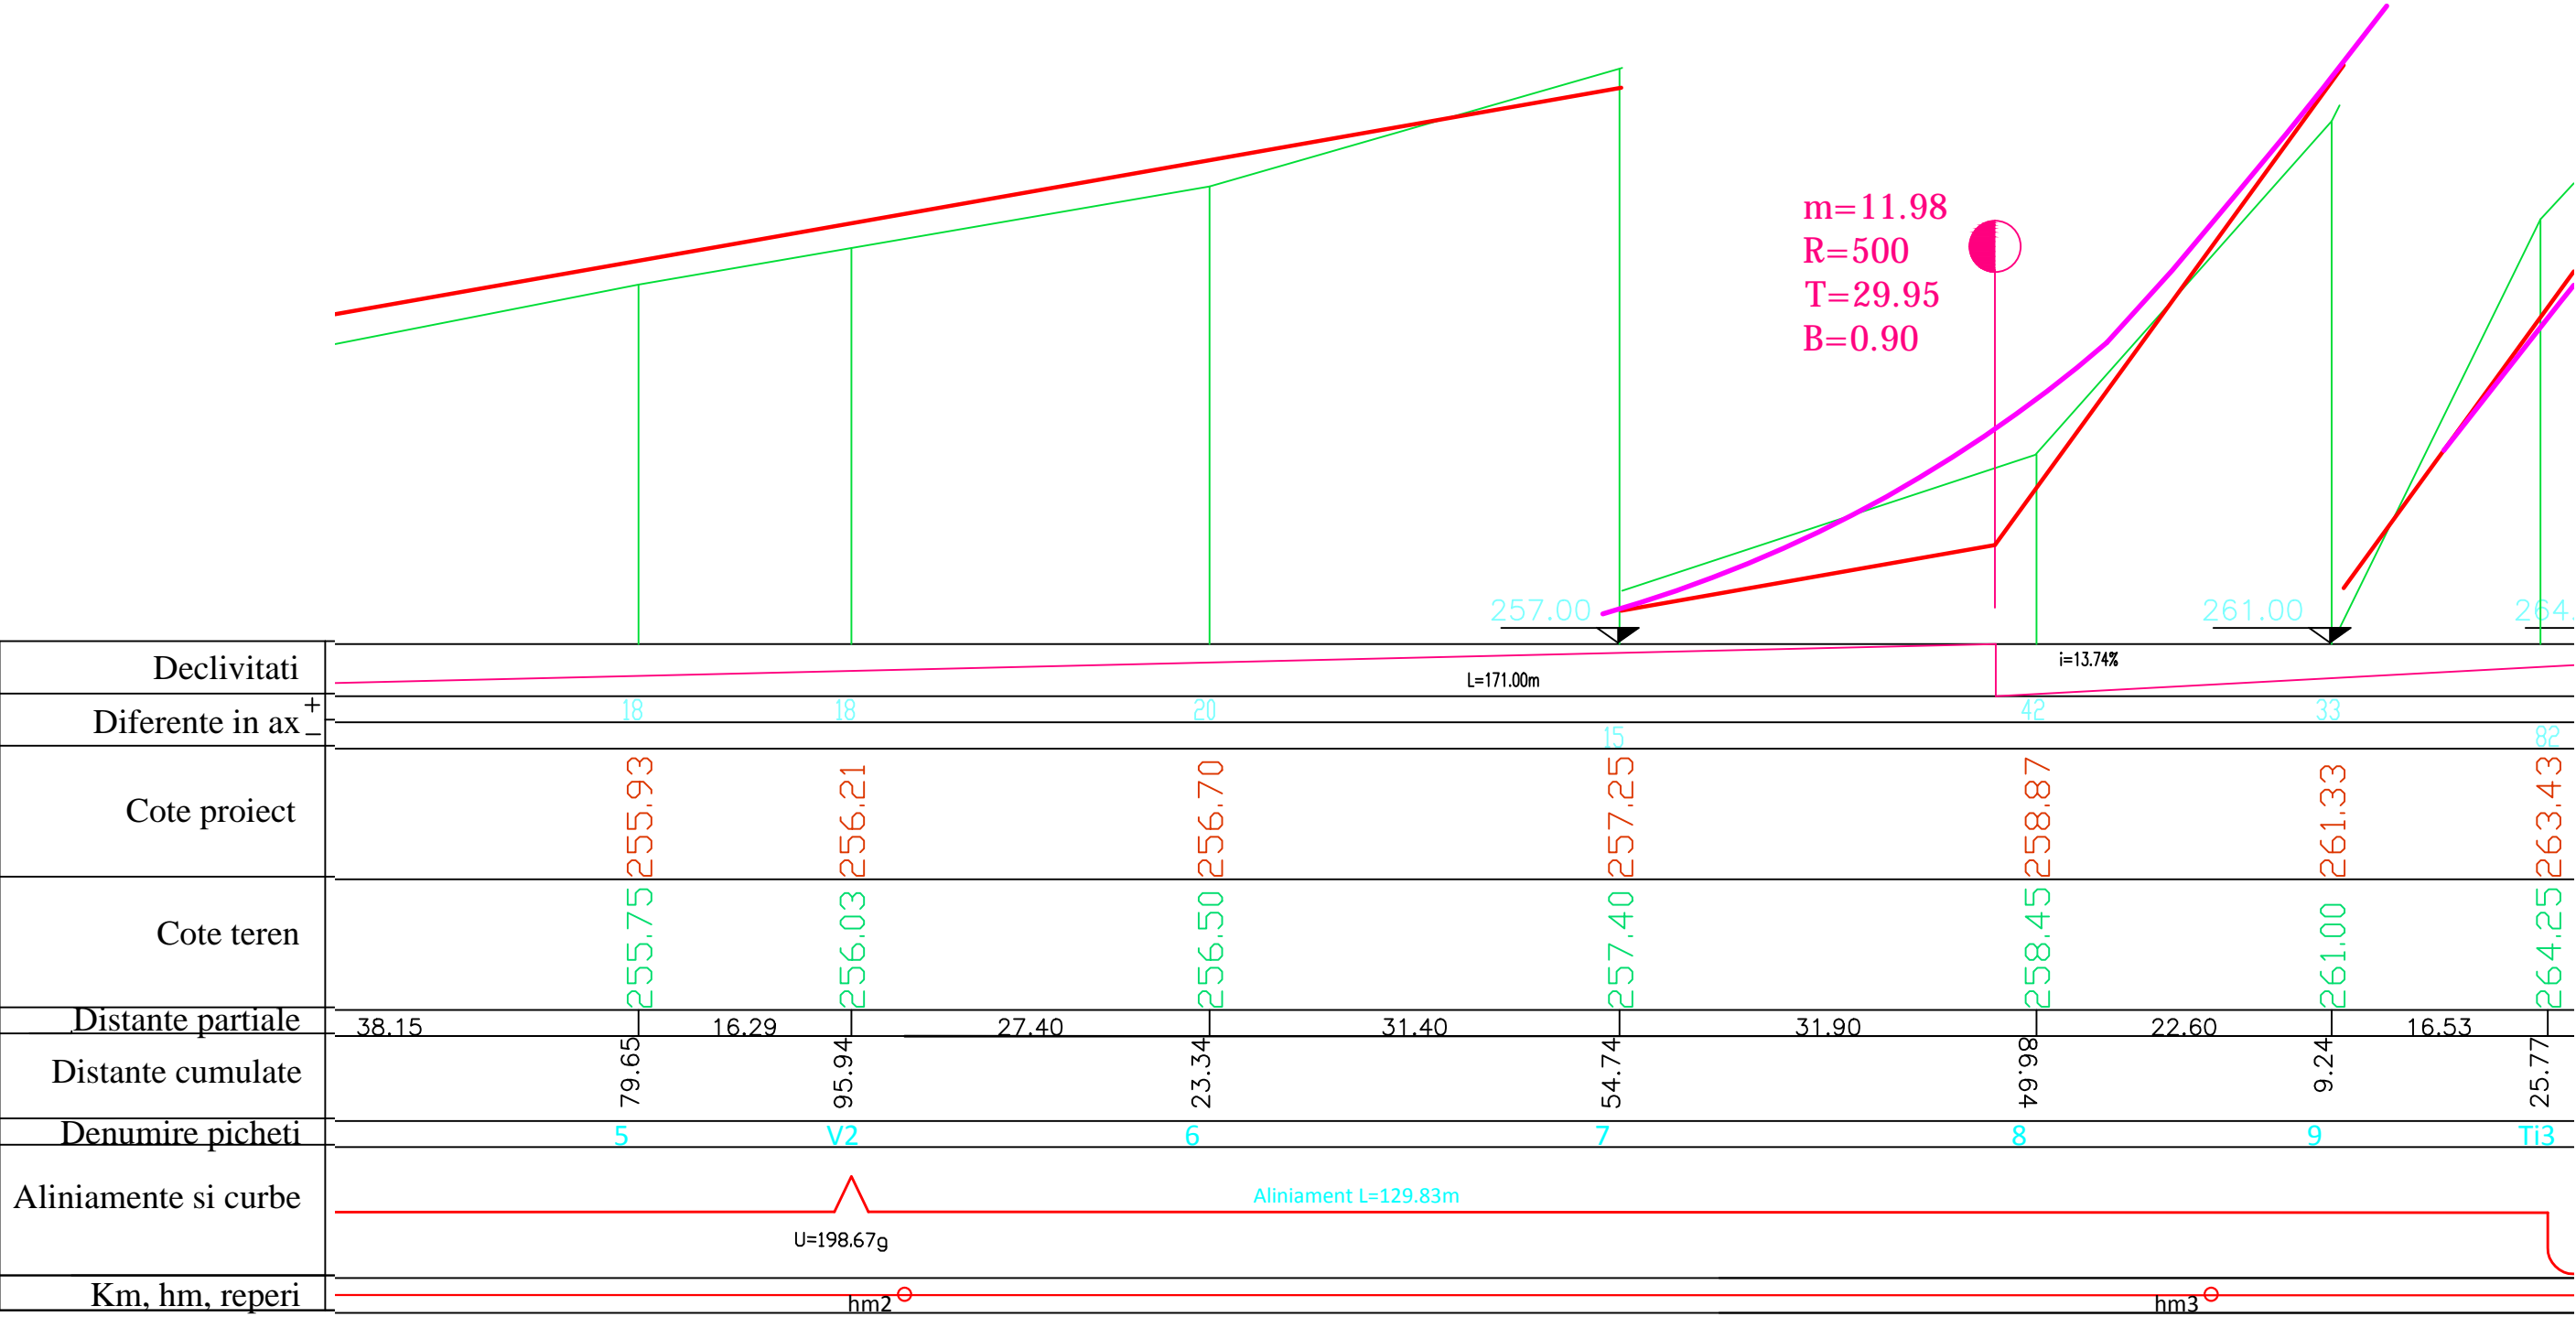

SC TULIP ALBA SRL J01/1199/1993				Beneficiar: Denumire proiect: MODERNIZARE STRAZI: AUREL VLAICU, 8 MARTIE, FANTANA DE AUR, STICLARILOR, MUNICIPIUL SEBES	Proiect nr. 23/2011 Faza: S.F.
CAD	ING. ANDREI POPA		Scara: X:1:500 Y:1:50 Data: 11.2011	Denumirea plansei: VARIANTA 1	Plansa nr. V1- PL10
Proiectat	ING. CORNEL LUPEA			PROFIL LONGITUDINAL STRADA FANTANA DE AUR	
Sef Proiect	ING. IOAN POPA				

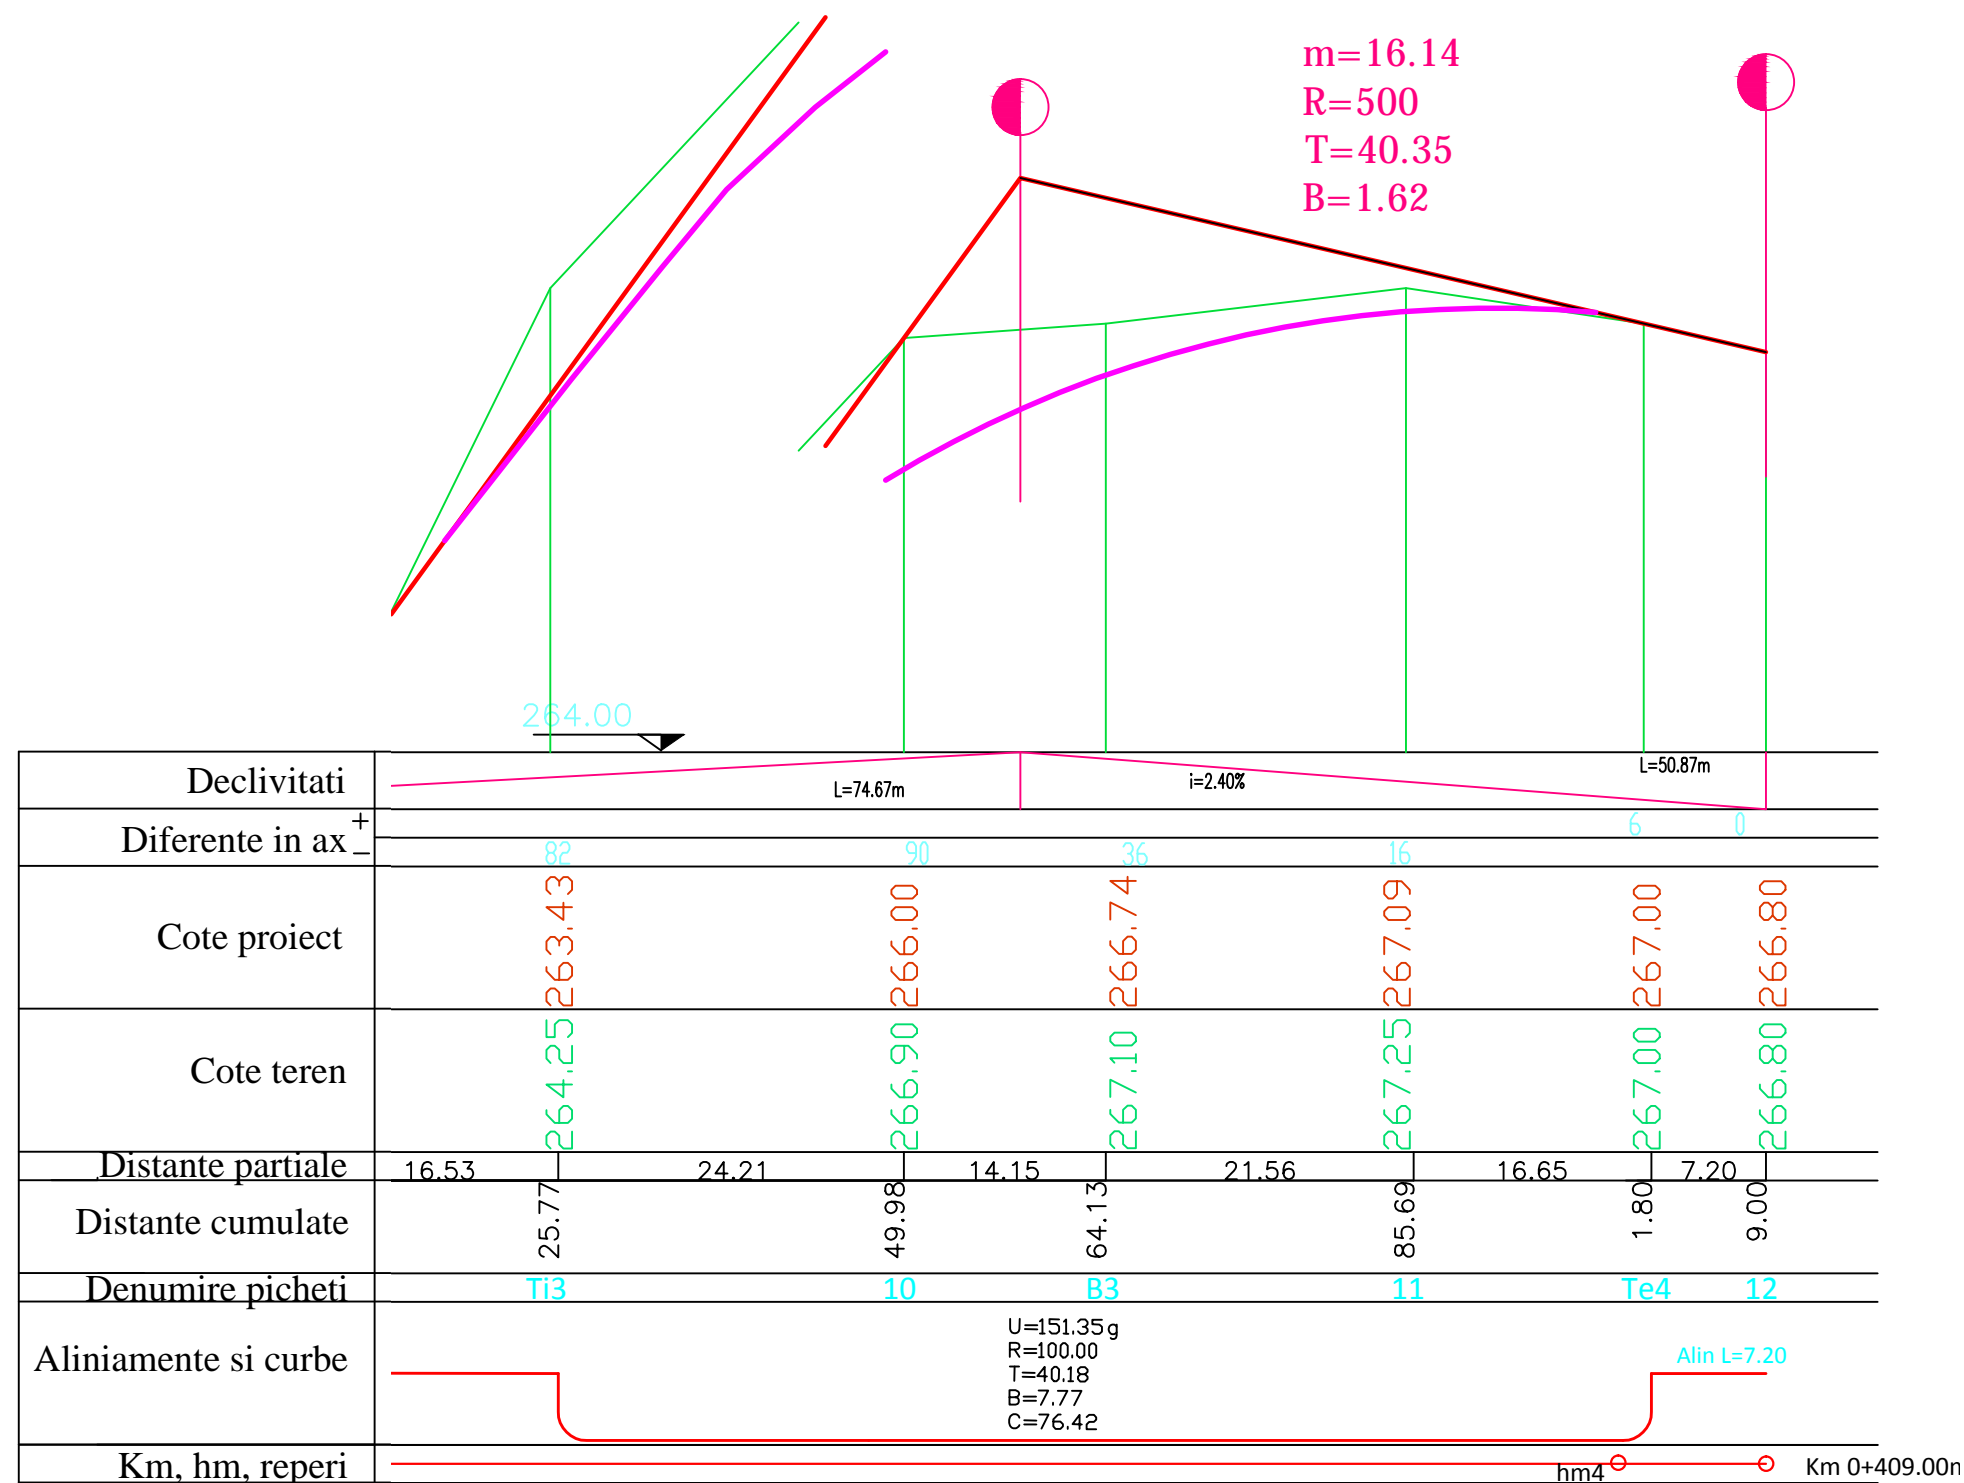


SC TULIP ALBA SRL
J01/1199/1993

CAD	ING. ANDREI POPA		Scara: X:1:500 Y:1:50 Data: 11.2011
Proiectat	ING. CORNEL LUPEA		
Sef Proiect	ING. IOAN POPA		

Beneficiar: **MUNICIPIUL SEBES**
Denumire proiect: **MODERNIZARE STRAZI: AUREL VLAICU, 8 MARTIE, FANTANA DE AUR, STICLARILOR, MUNICIPIUL SEBES**

Denumirea plansei: **VARIANTA 1**
PROFIL LONGITUDINAL STRADA FANTANA DE AUR

Proiect nr.
23/2011
Faza:
S.F.
Plansa nr.
V1-
PL11

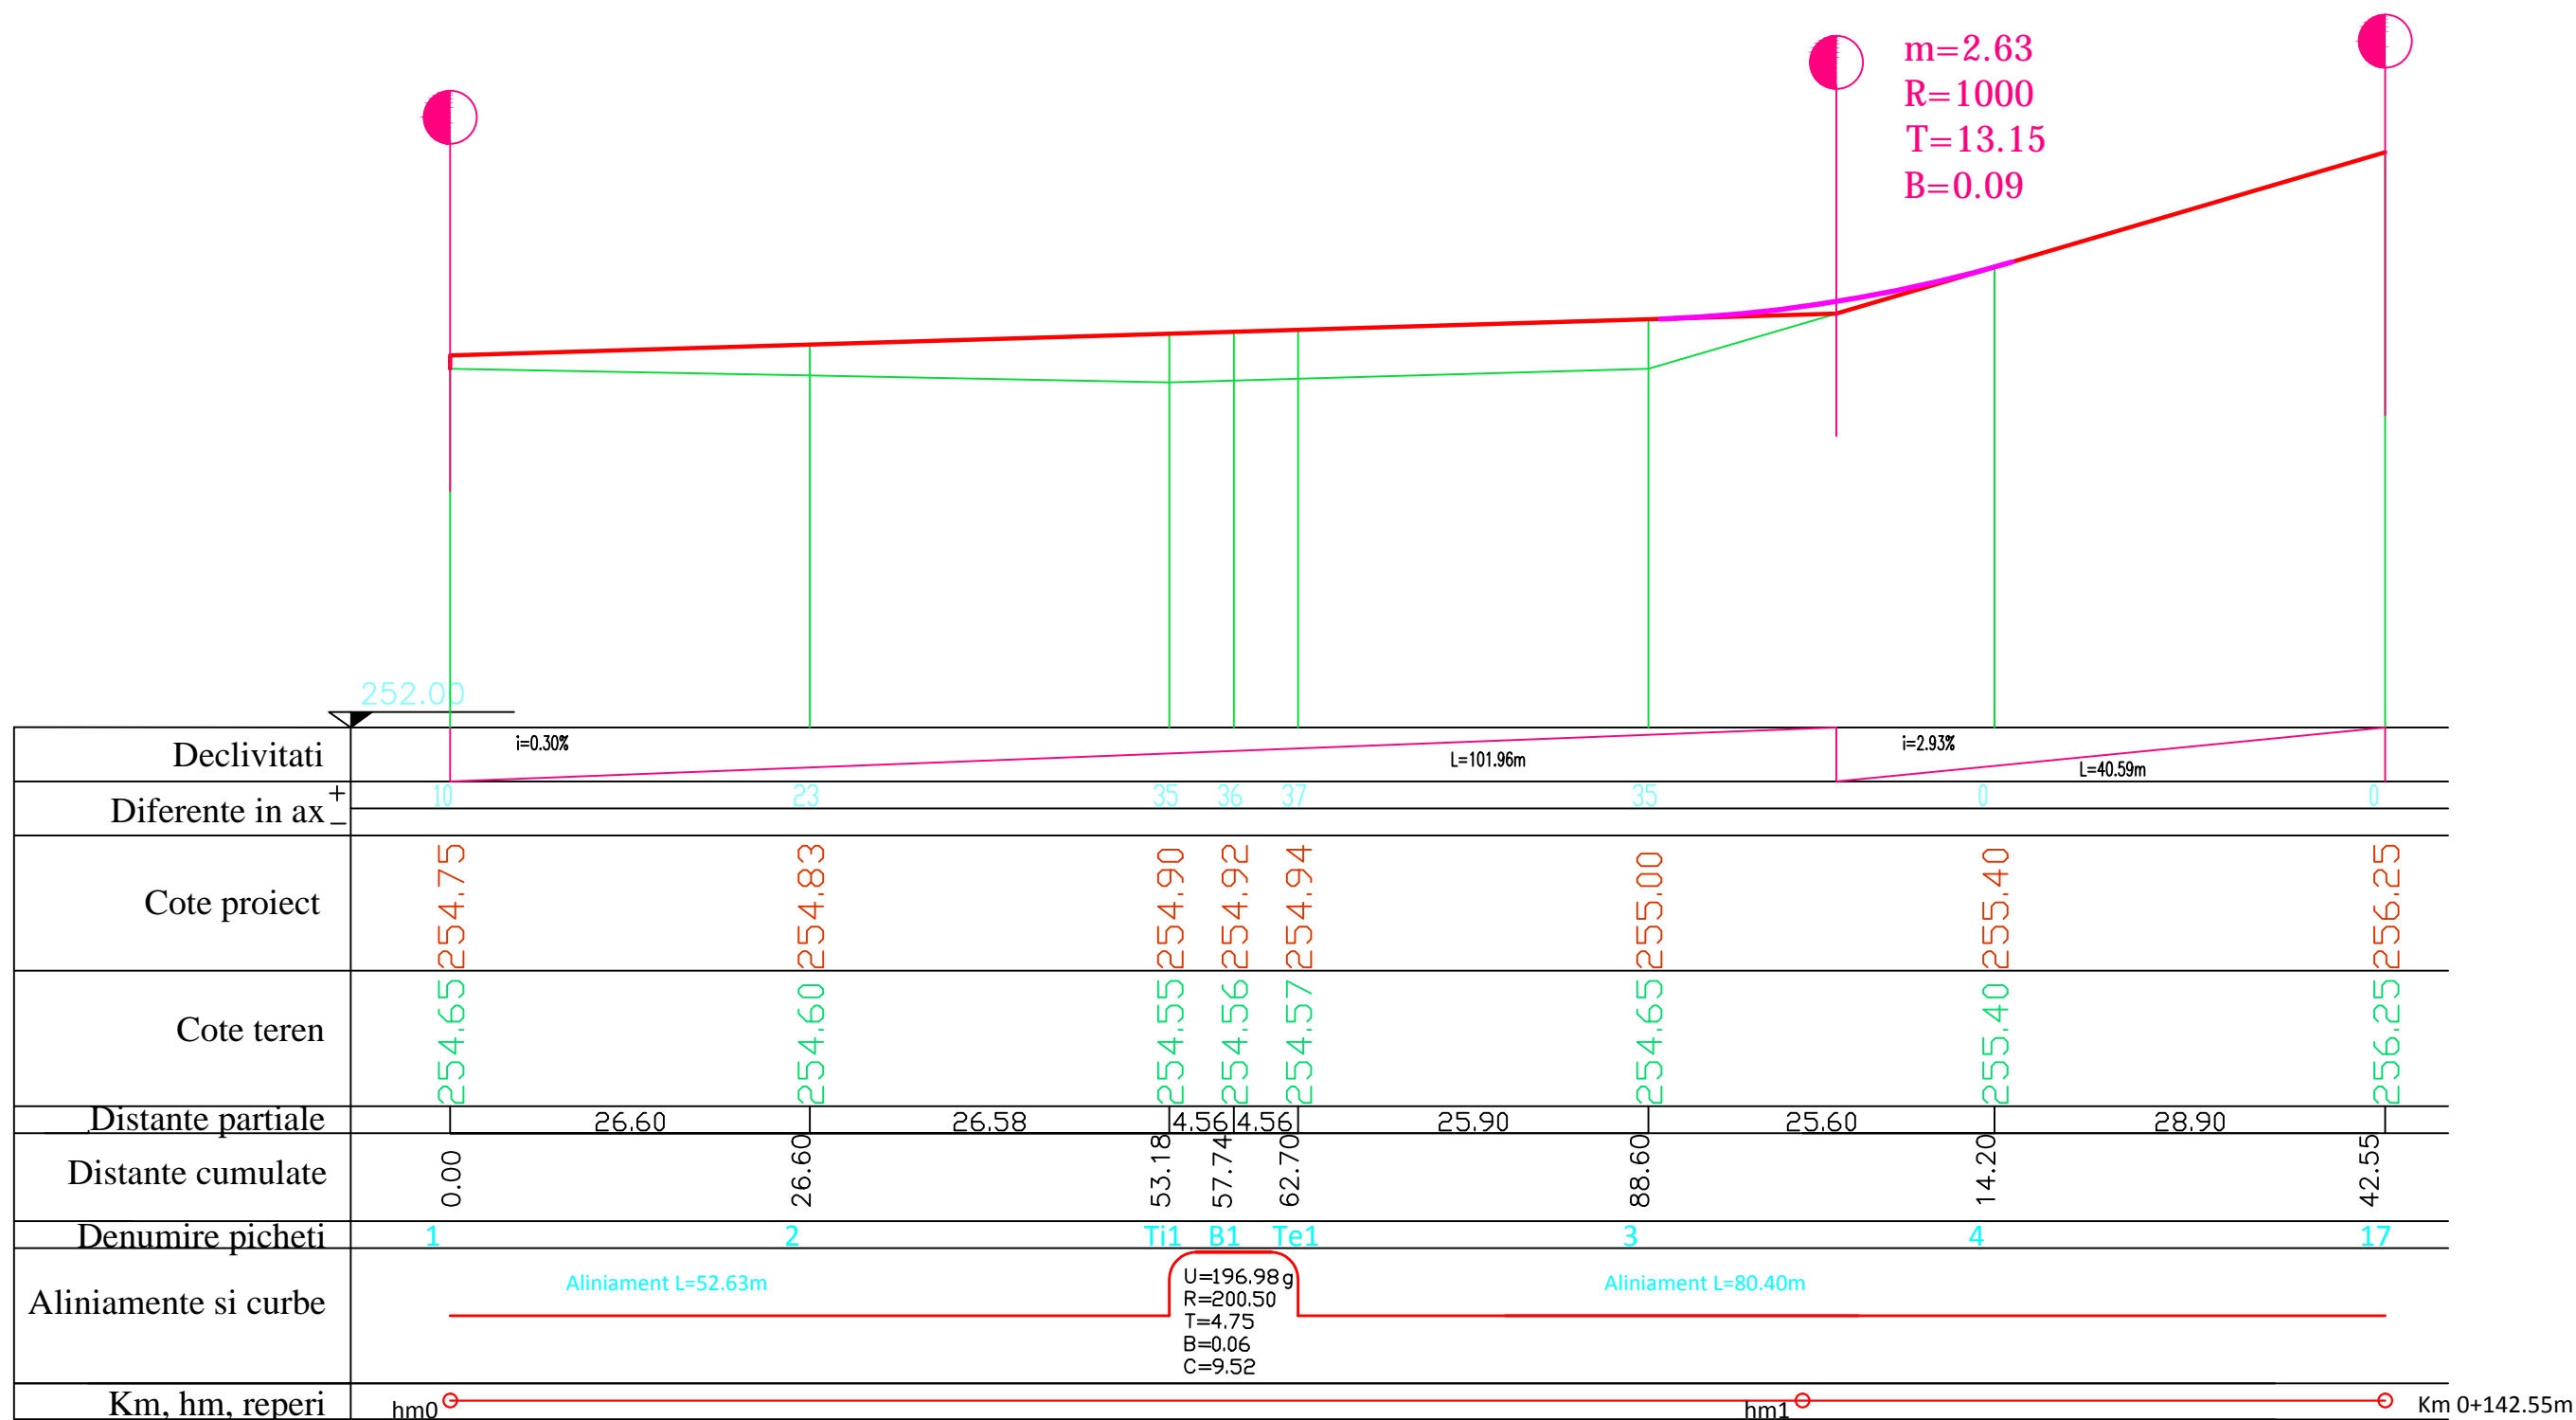

SC TULIP ALBA SRL J01/1199/1993				Beneficiar: Denumire proiect:	MUNICIPIUL SEBES MODERNIZARE STRAZI: AUREL VLAICU, 8 MARTIE, FANTANA DE AUR, STICLARILOR, MUNICIPIUL SEBES	Proiect nr. 23/2011 Faza: S.F.
CAD	ING. ANDREI POPA		Scara: X:1:500 Y:1:50	Denumirea plansei: VARIANTA 1 PROFIL LONGITUDINAL STRADA STICLARILOR		Plansa nr. V1- PL12
Proiectat	ING. CORNEL LUPEA		Data: 11.2011			
Sef Proiect	ING. IOAN POPA					