

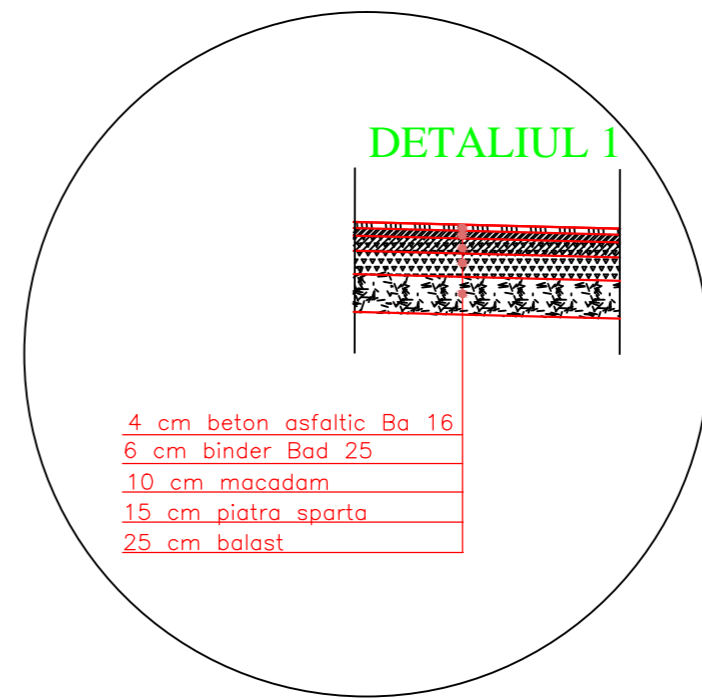
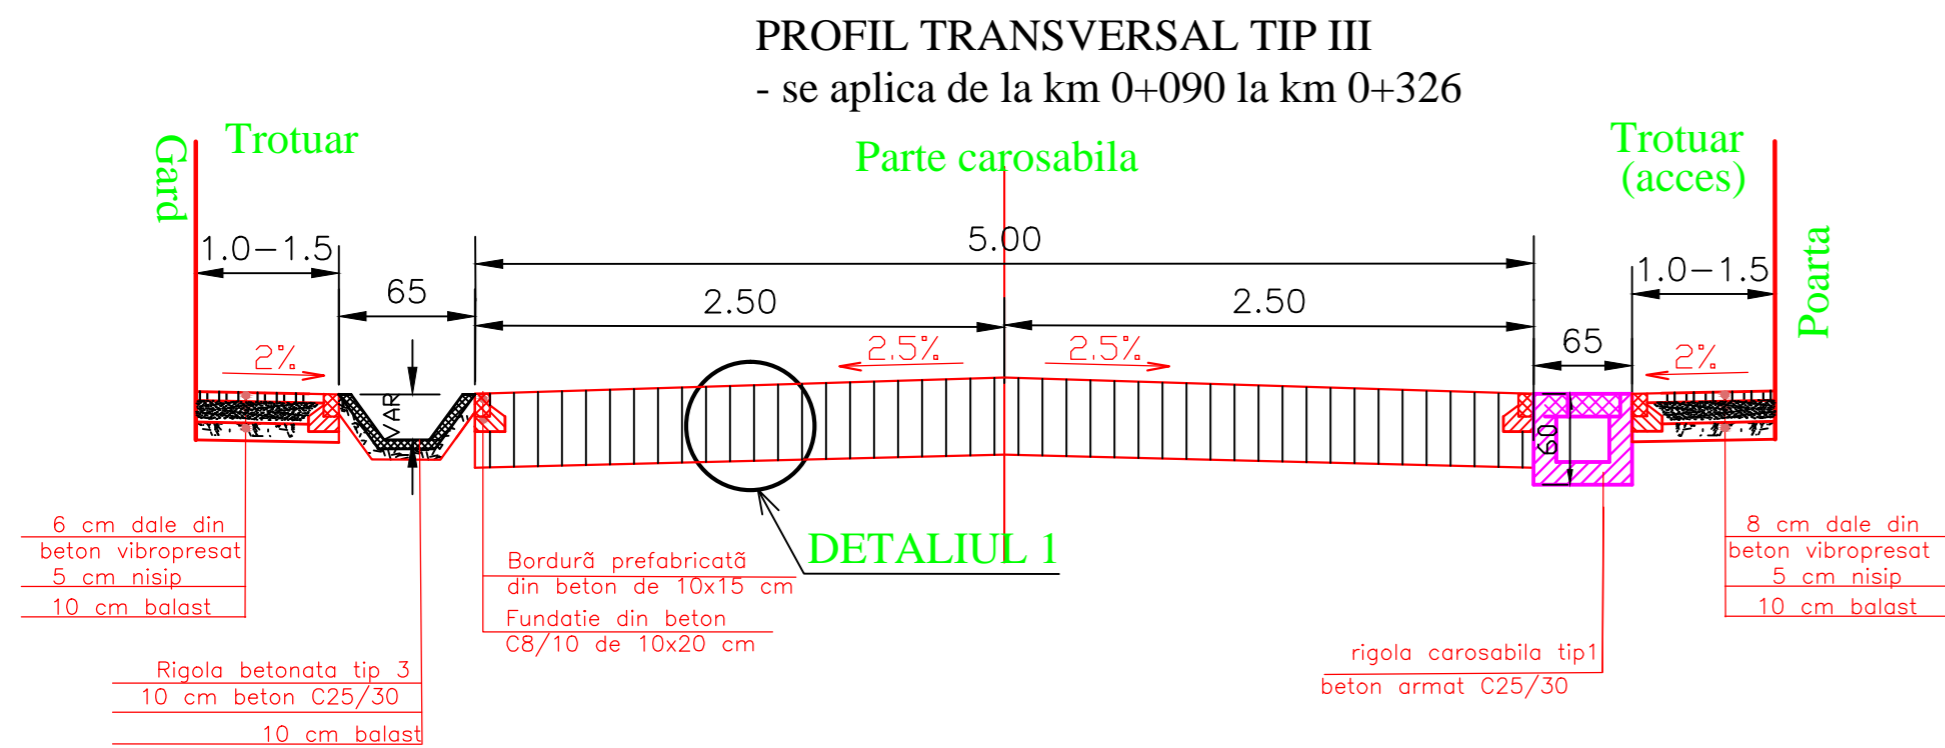
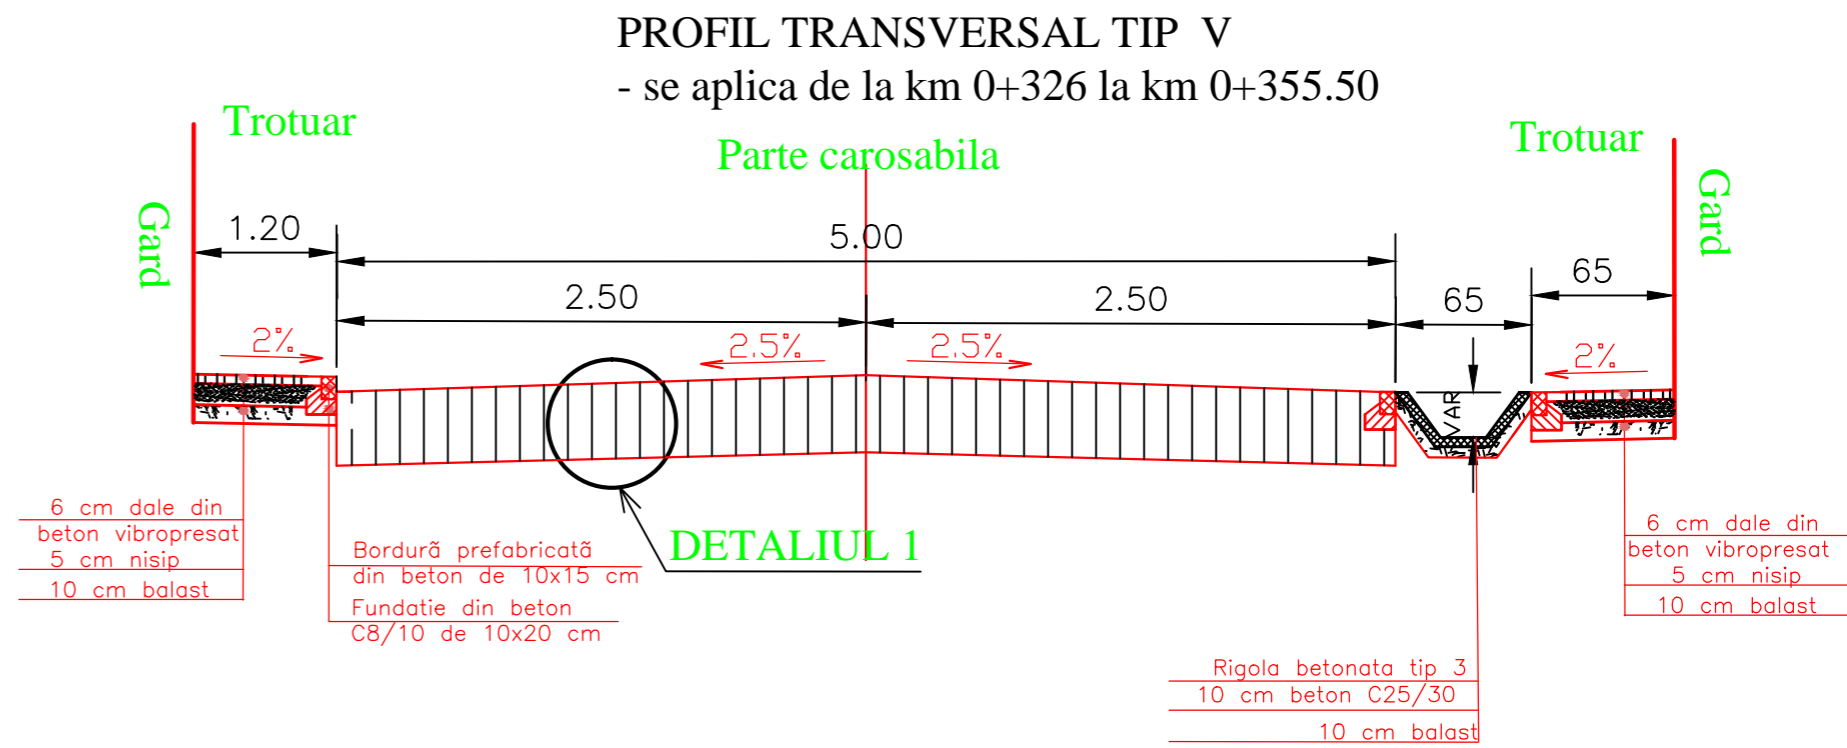
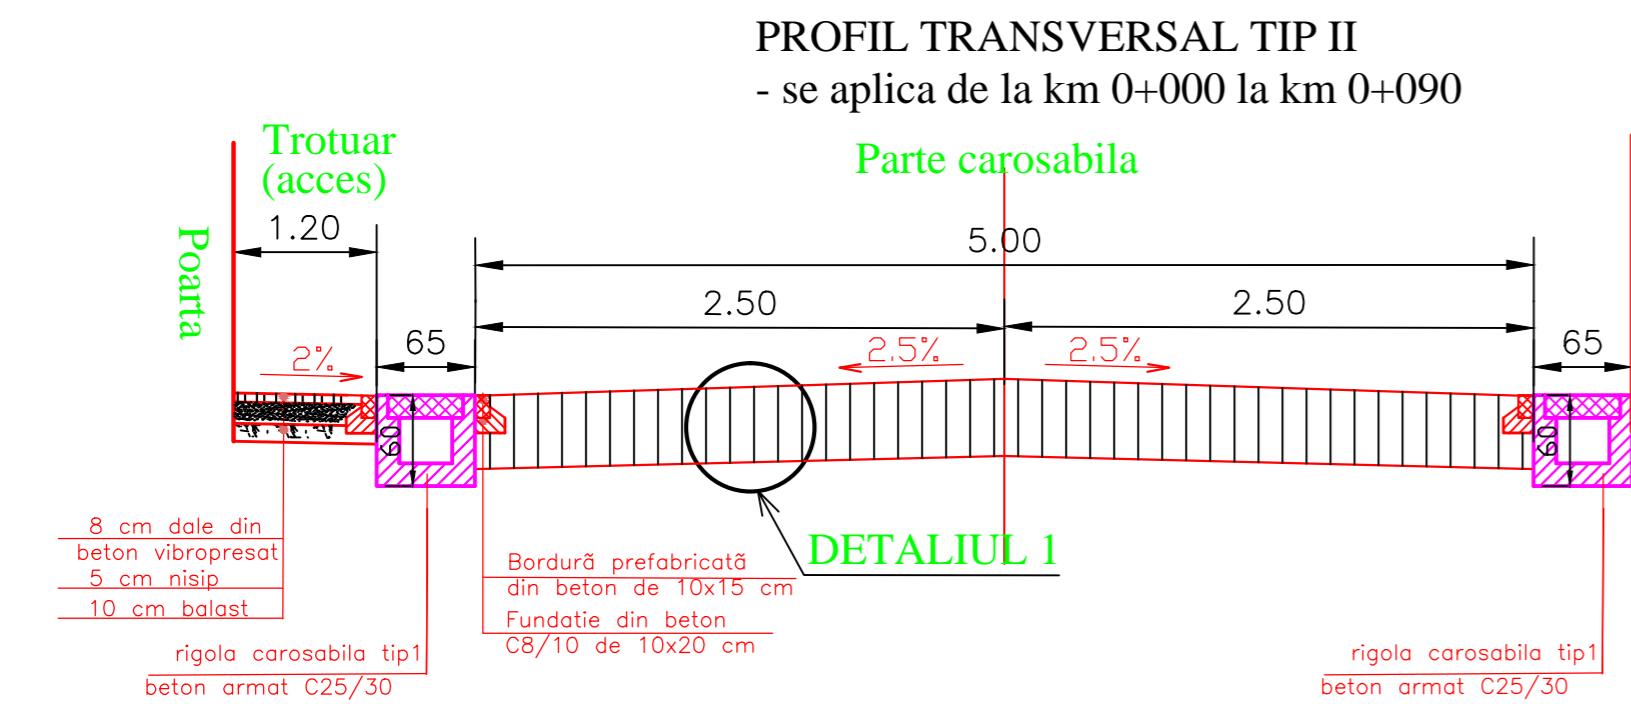
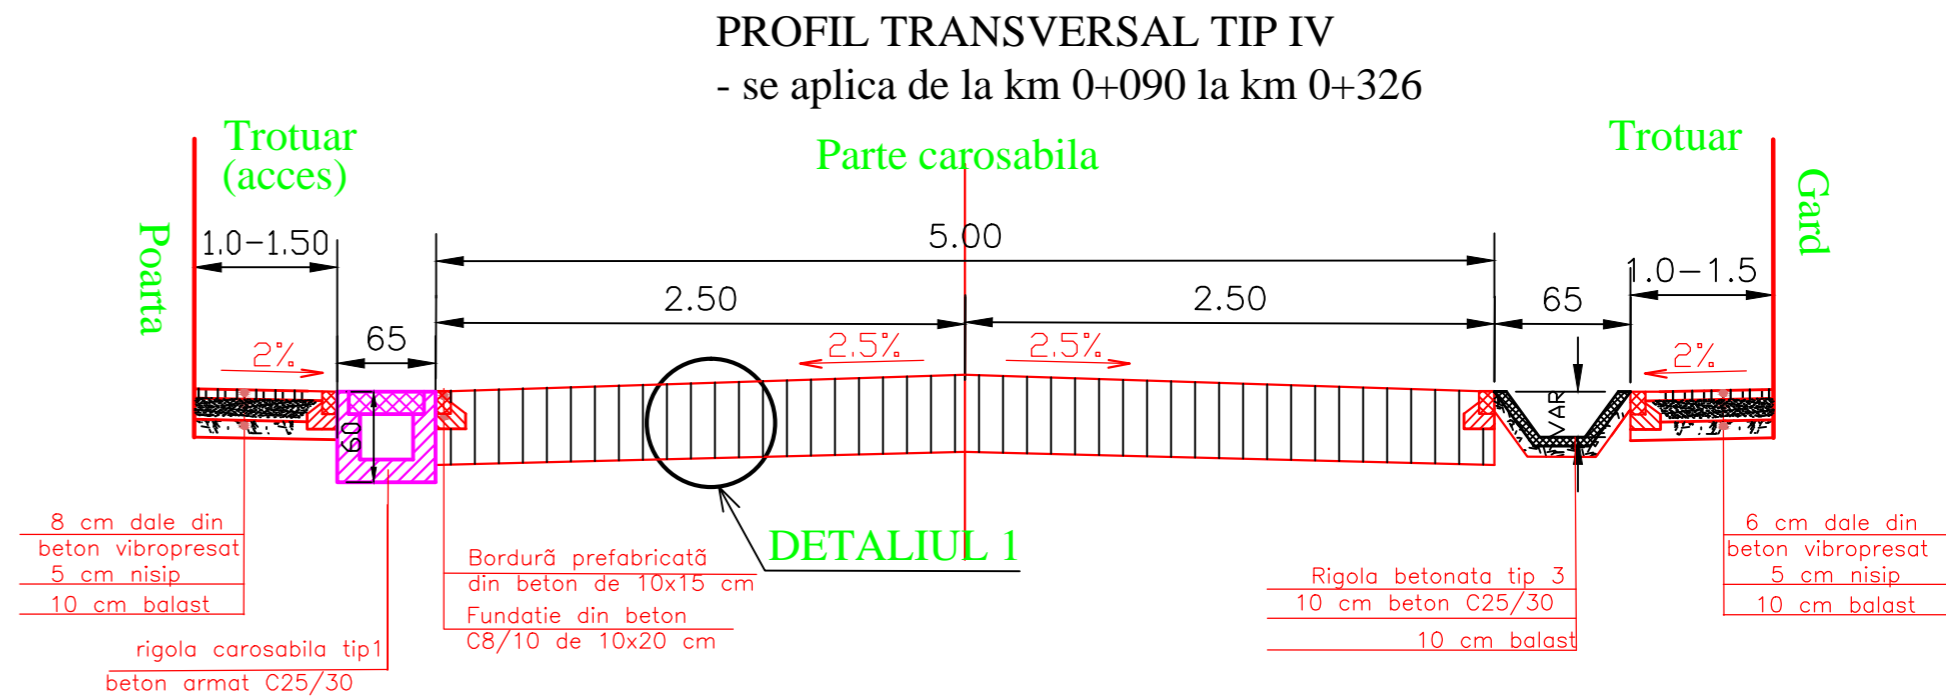
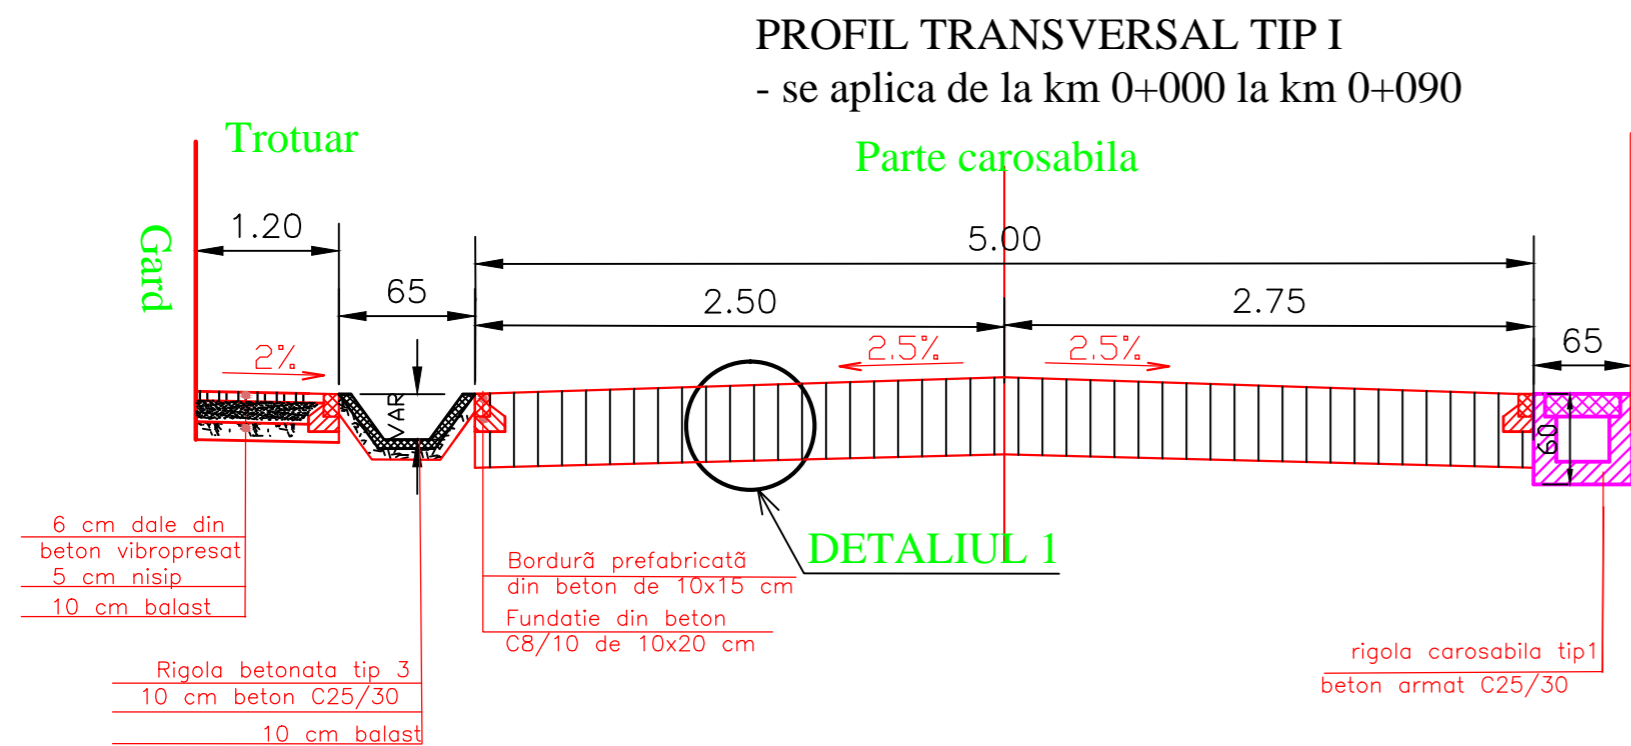
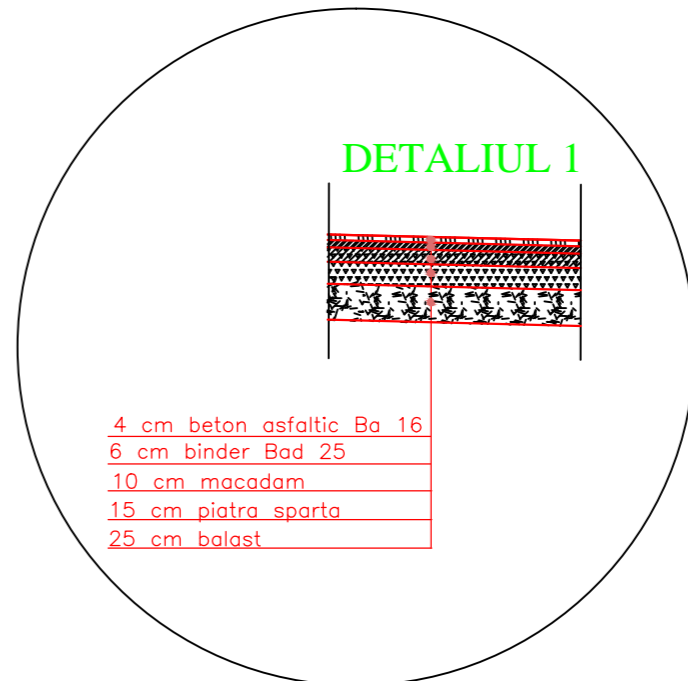
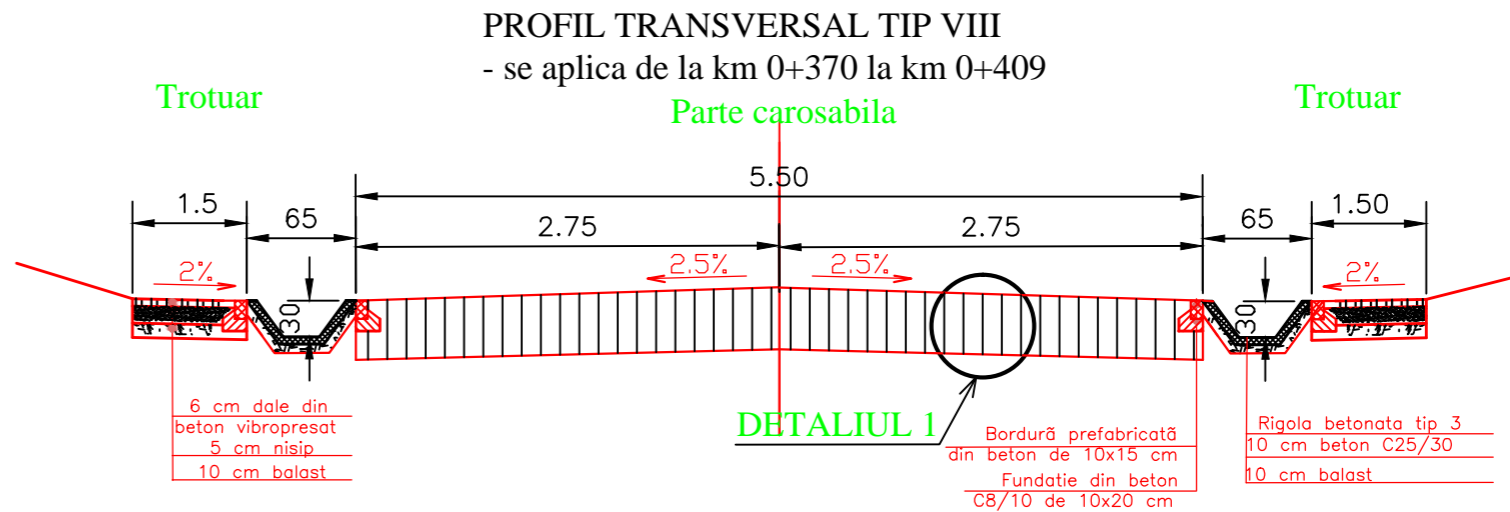
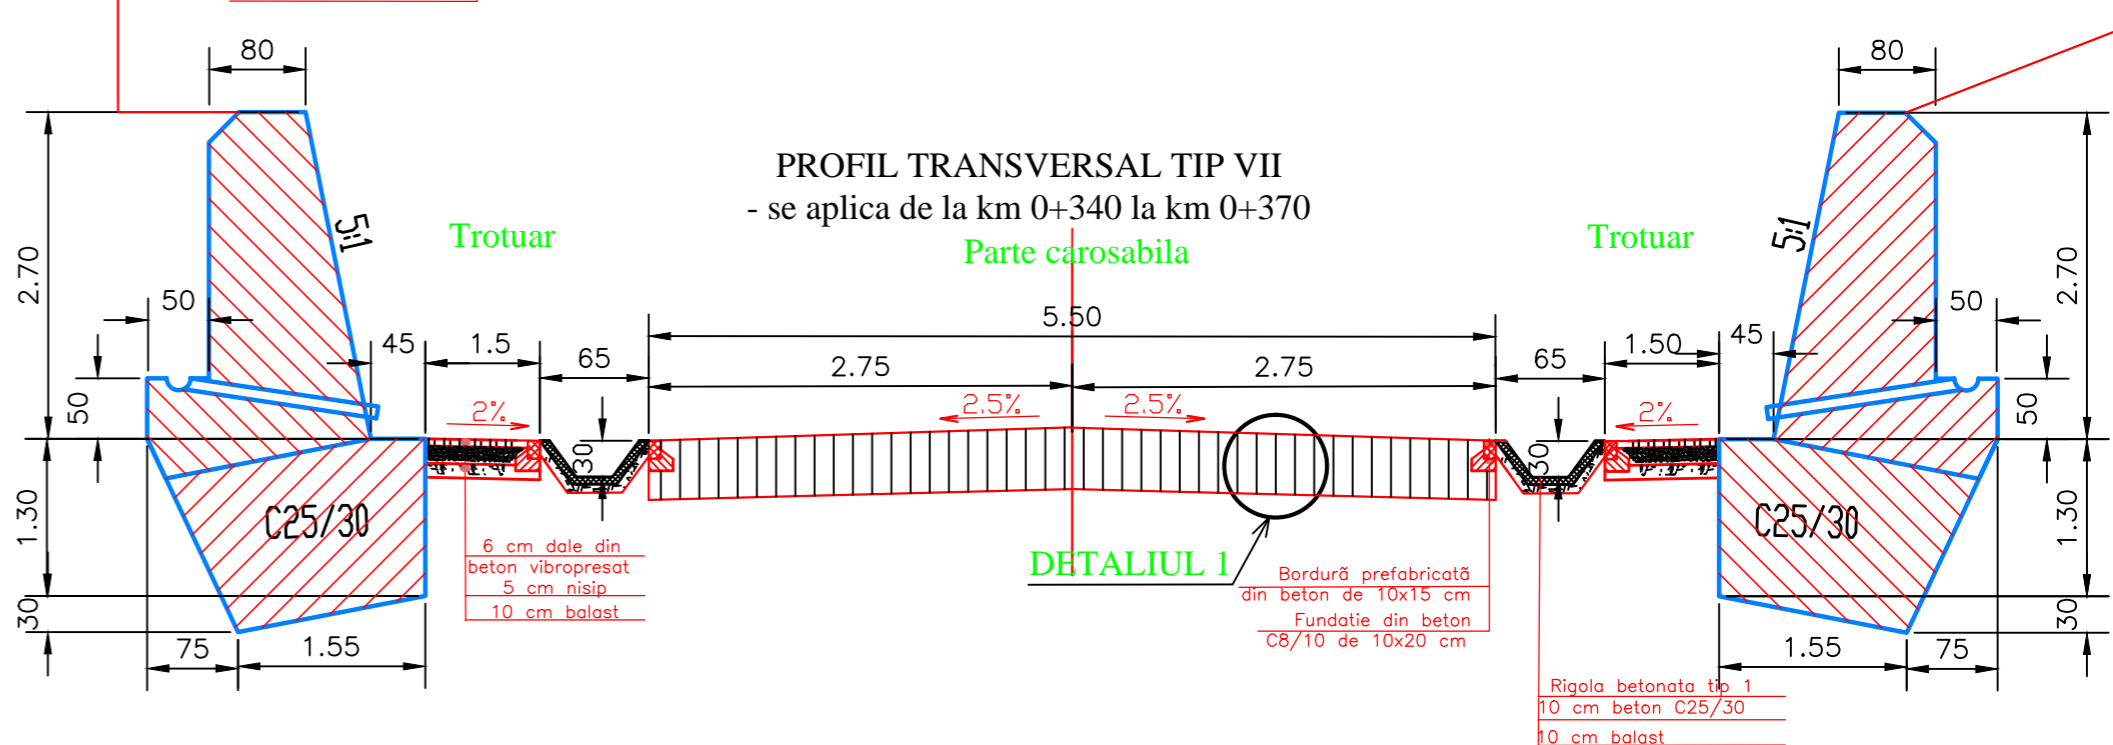
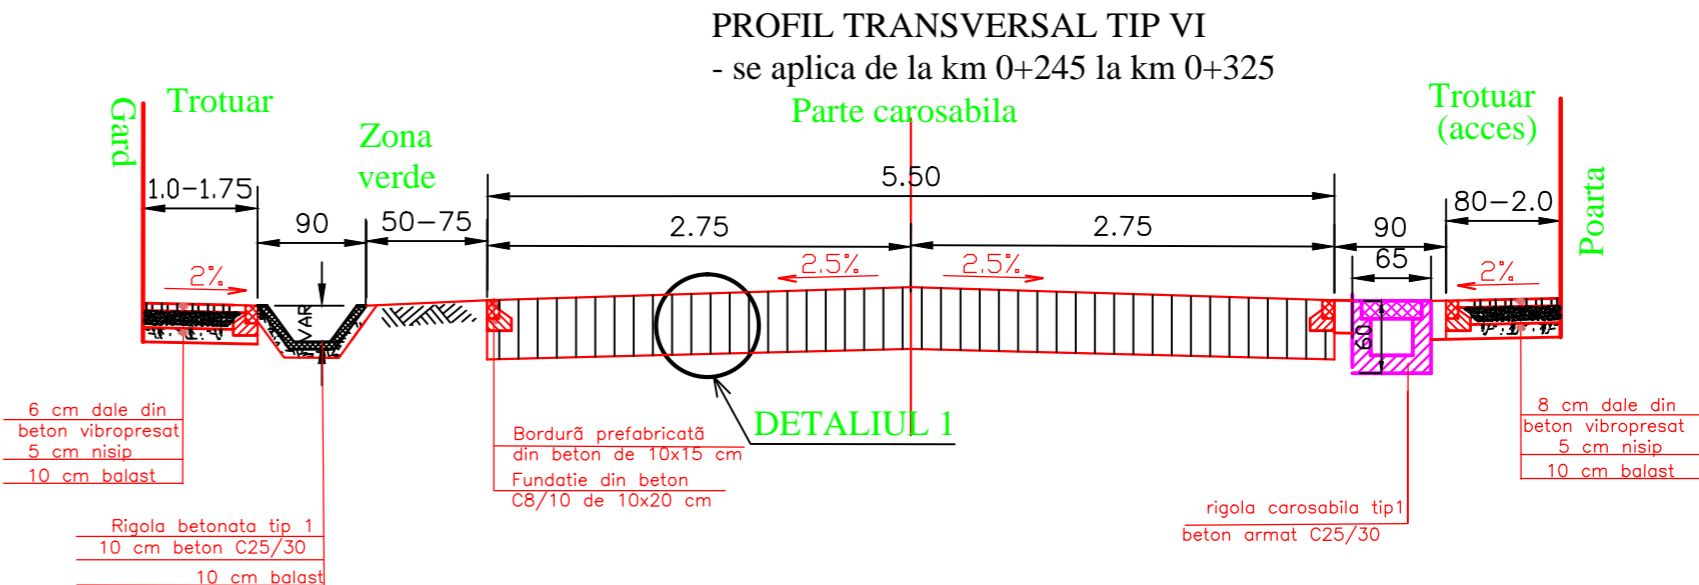
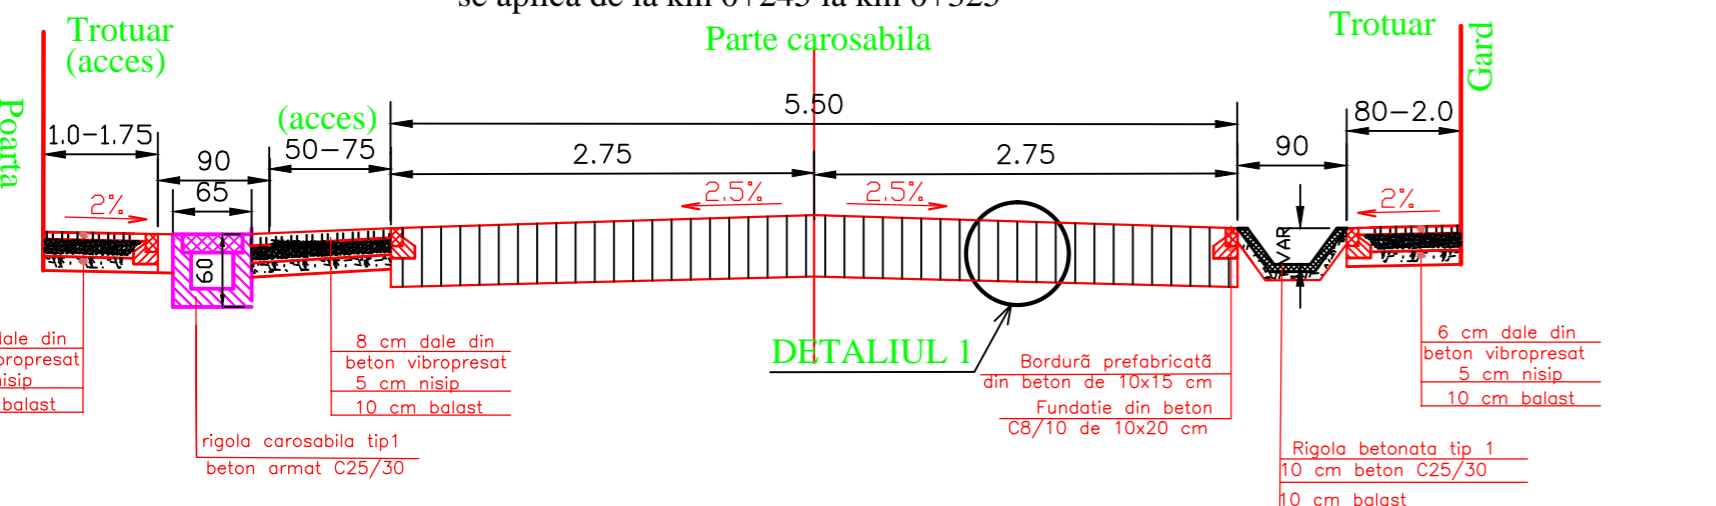
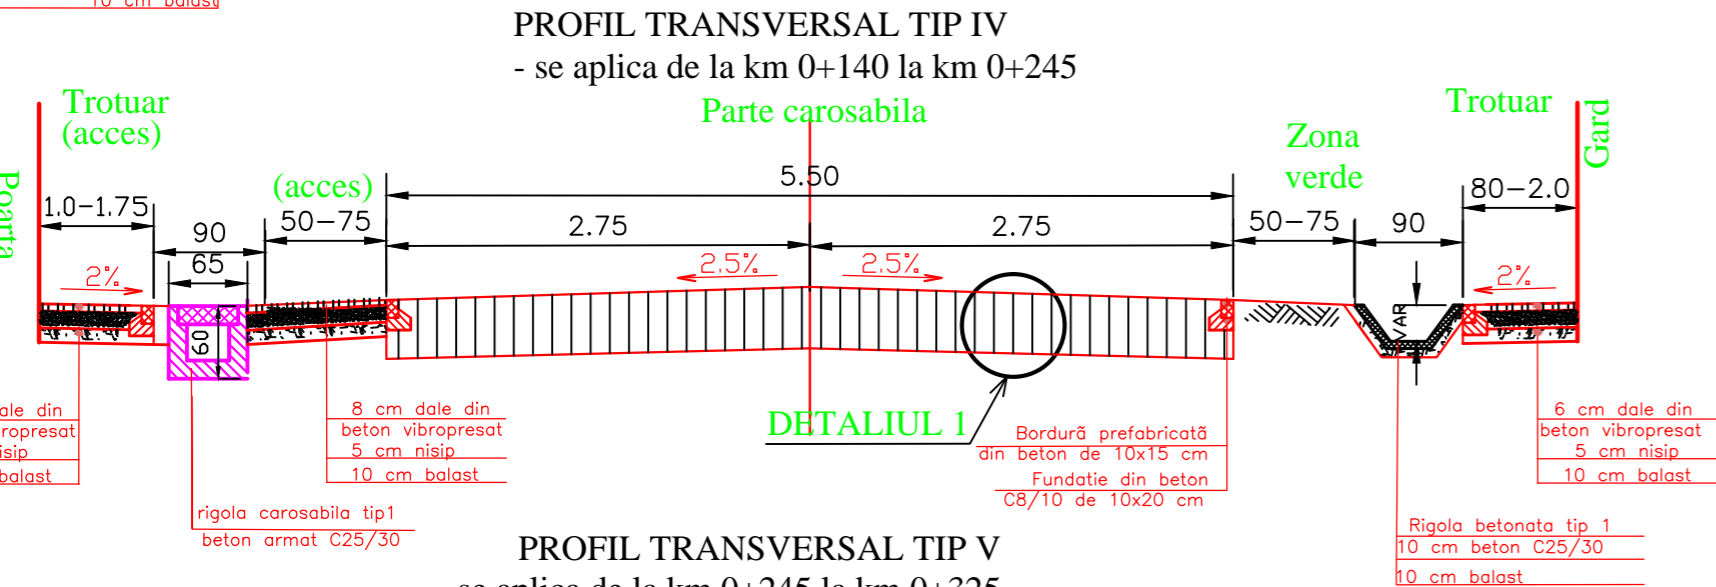
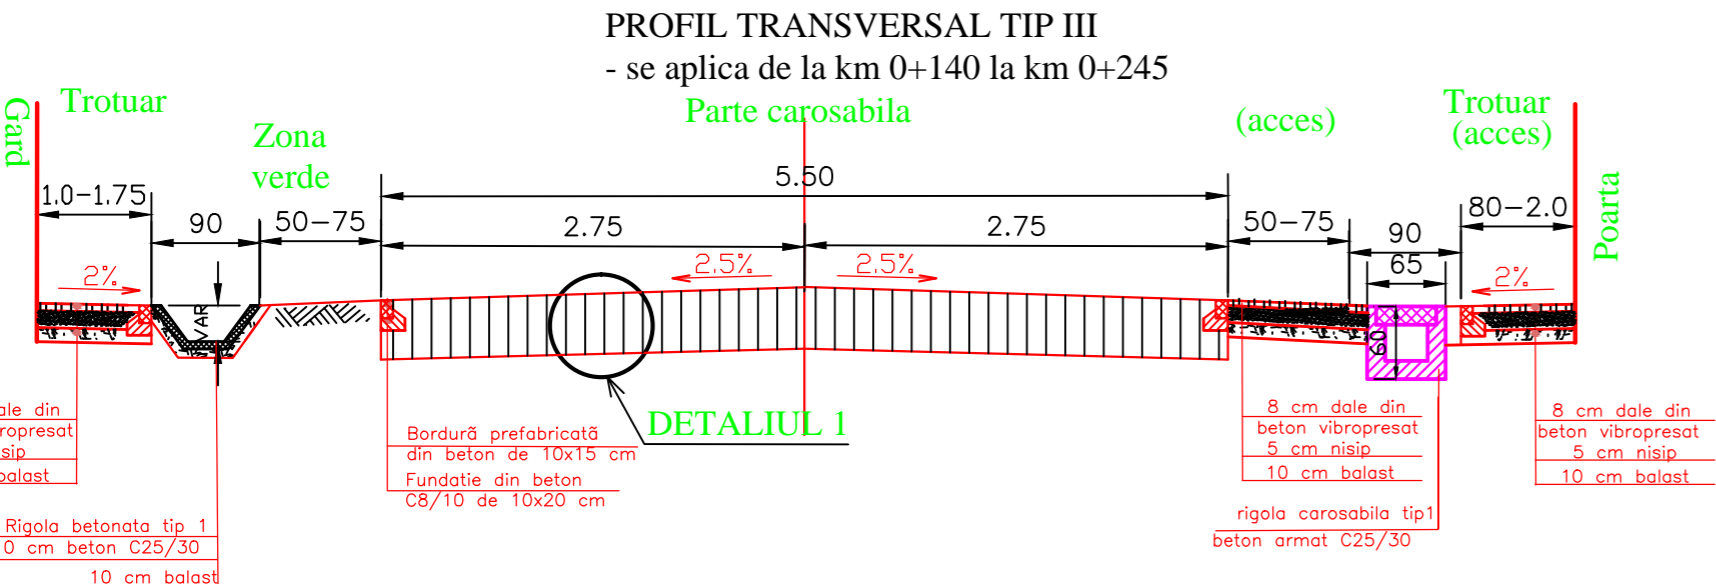


| | | | | | |
|------------------------------------|-------------------|--|--|--|---|
| SC TULIP ALBA SRL J01/1199/1993 | | | | Beneficiar: Denumire proiect: MODERNIZARE STRAZI: AUREL VLAICU, 8 MARTIE, FANTANA DE AUR, STICLARILOR, MUNICIPIUL SEBES | Proiect nr. 23/2011 Faza: S.F. |
| CAD | ING. ANDREI POPA | | Scara: 1:50 Data: 11.2011 | Denumirea plansei: VARIANTA 1 | Plansa nr. |
| Proiectat | ING. CORNEL LUPEA | | | PROFILE TRANSVERSALE TIP STRADA AUREL VLAICU | V1- PT1 |
| Sef Proiect | ING. IOAN POPA | | | | |

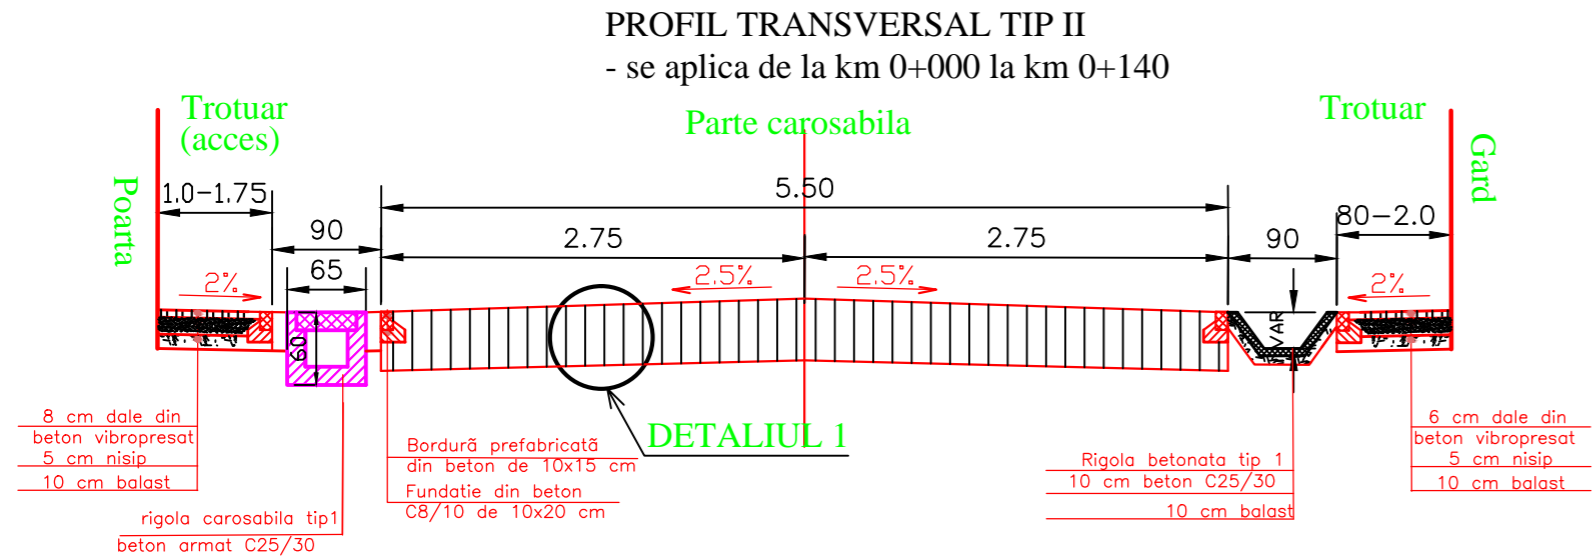

| | | | | | | |
|------------------------------------|-------------------|--|------------------|--|--|---|
| SC TULIP ALBA SRL J01/1199/1993 | | | | Beneficiar: Denumire proiect: | MUNICIPIUL SEBES MODERNIZARE STRAZI: AUREL VLAICU, 8 MARTIE, FANTANA DE AUR, STICLARILOR, MUNICIPIUL SEBES | Proiect nr. 23/2011 Faza: S.F. |
| CAD | ING. ANDREI POPA | | Scara: 1:50 | Denumirea plansei: VARIANTA 1 PROFILE TRANSVERSALE TIP STRADA 8 MARTIE | | Plansa nr. V1- PT2 |
| Proiectat | ING. CORNEL LUPEA | | Data: 11.2011 | | | |
| Sef Proiect | ING. IOAN POPA | | | | | |

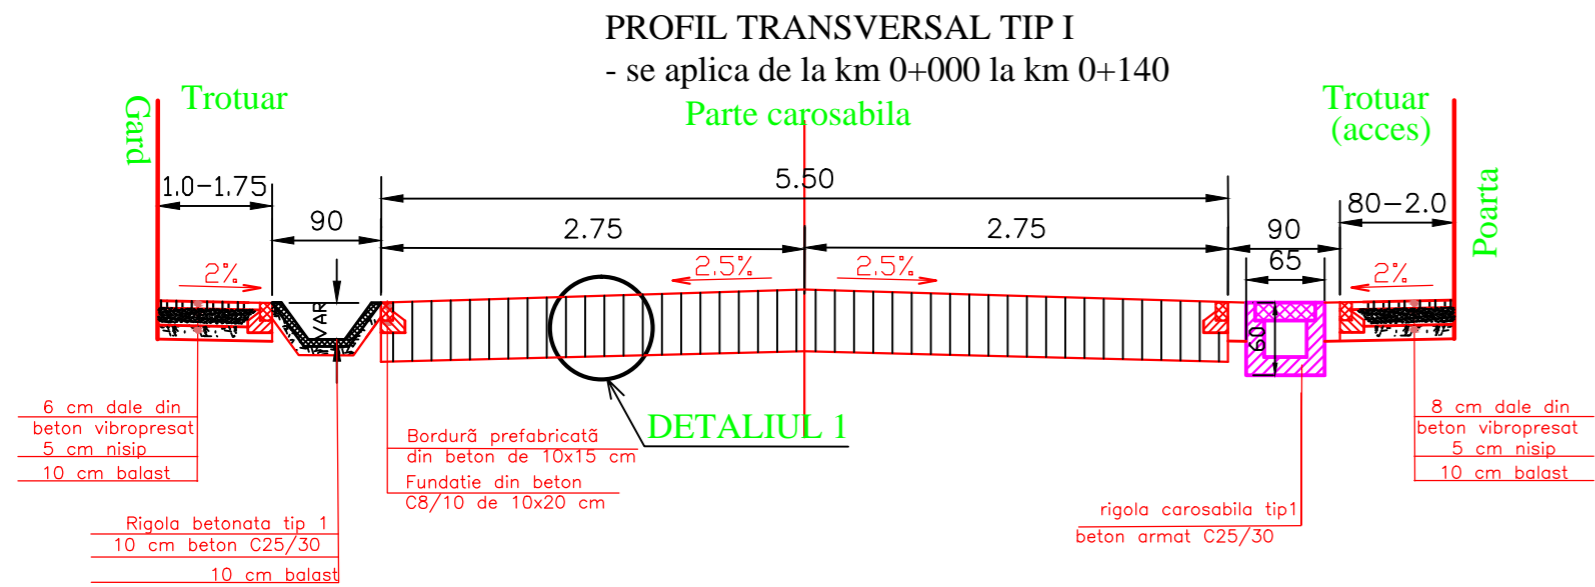

| | | | | |
|--|-------------------|---|--|--|
| SC TULIP ALBA SRL J01/1199/1993 | | | Beneficiar: MUNICIPIUL SEBES Denumire proiect: MODERNIZARE STRAZI: AUREL VLAICU, 8 MARTIE, FANTANA DE AUR, STICLARILOR, MUNICIPIUL SEBES | Proiect nr 23/201 Fa S.F. |
| CAD | ING. ANDREI POPA | Scara: 1:50 Data: 11.2011 | Denumirea plansei: VARIANTA 1 | Plansa n V1-PT3 |
| Proiectat | ING. CORNEL LUPEA | | PROFILE TRANSVERSALE TIP STRADA FANTANA DE AUR | |
| Sef Proiect | ING. IOAN POPA | | | |