



STR. AUREL VLAICU L=765.00m
Marcaj ax = 114.75mp
Treceri de pietoni = 5 buc (49.50mp)
Indicatoare rutiere = 11 buc

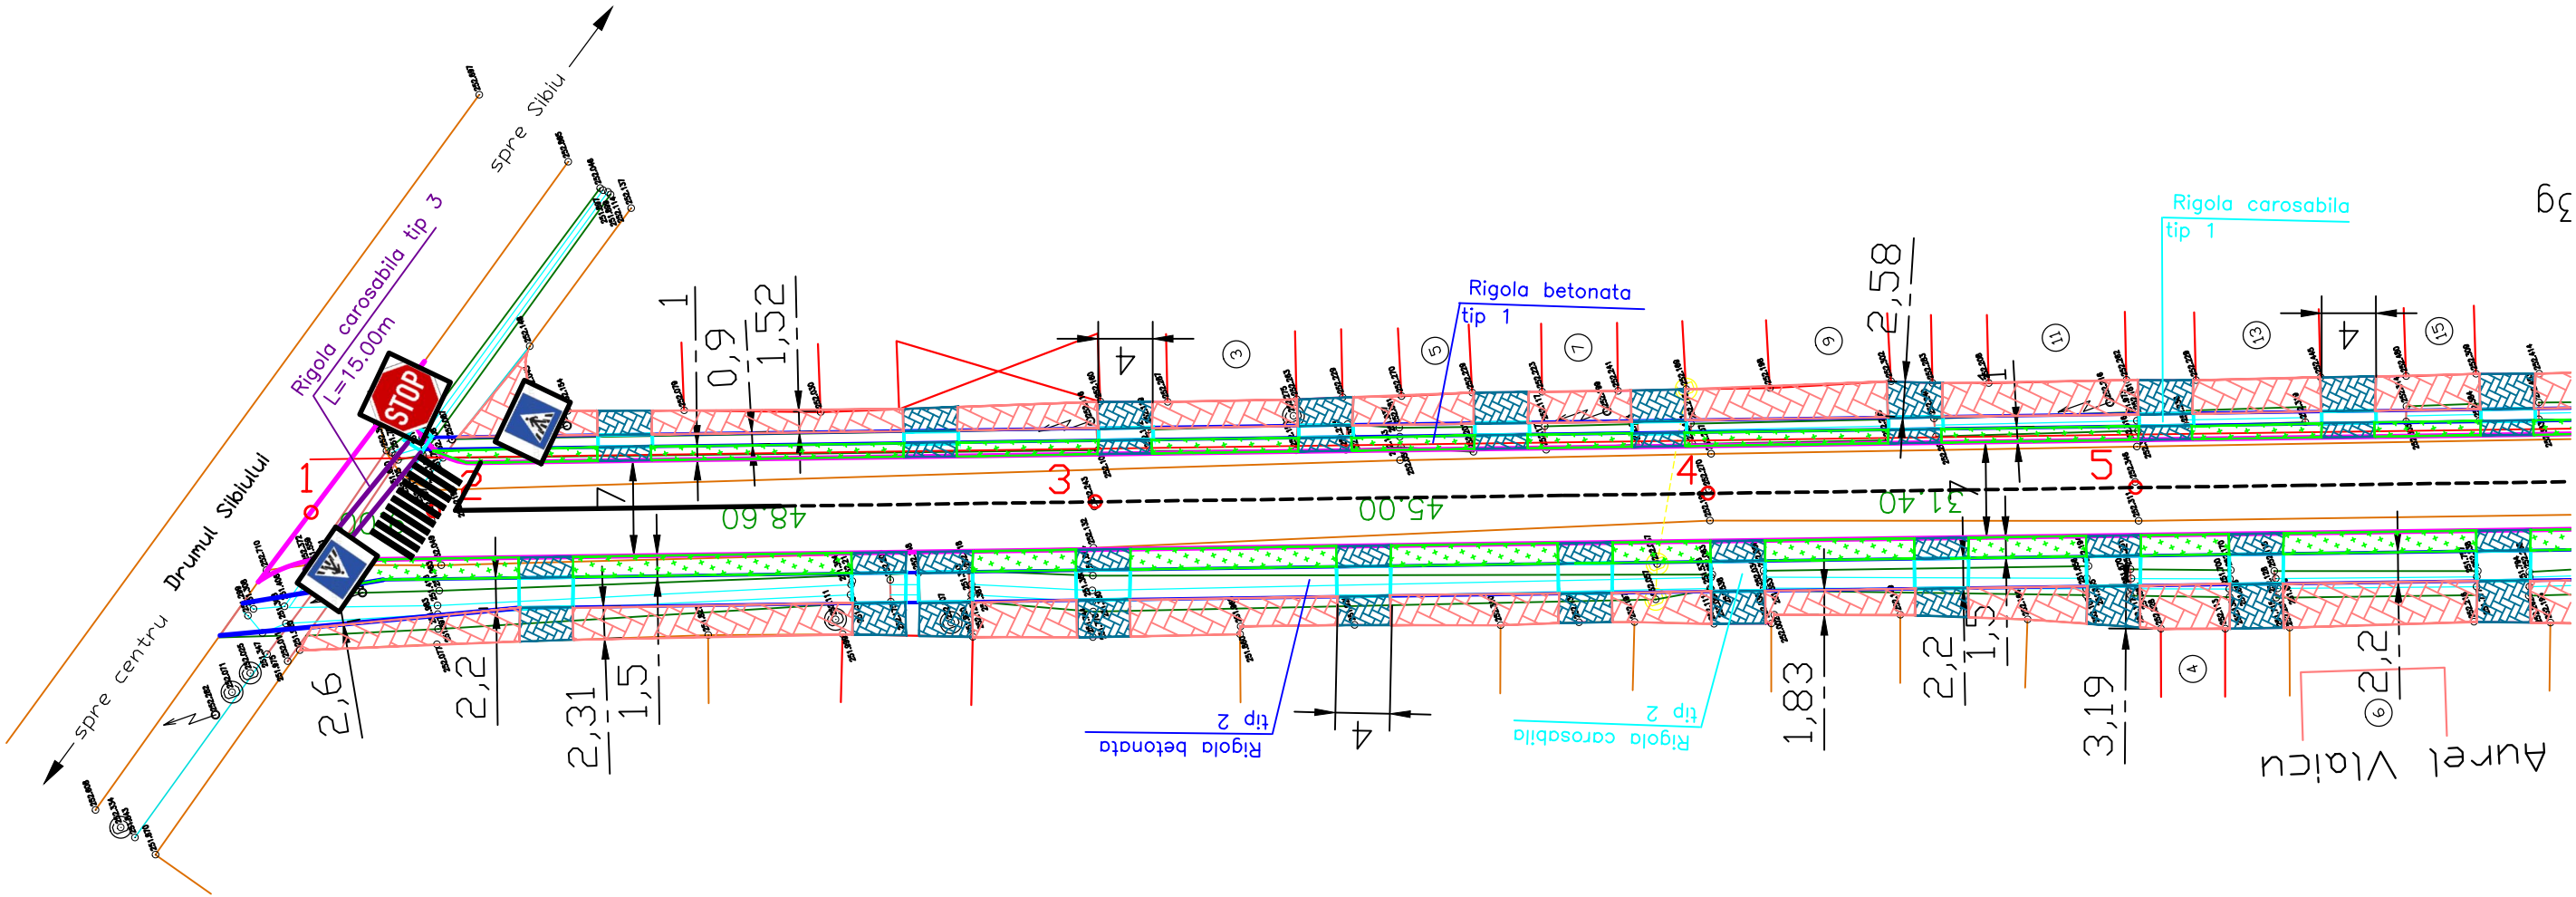







LEGENDA

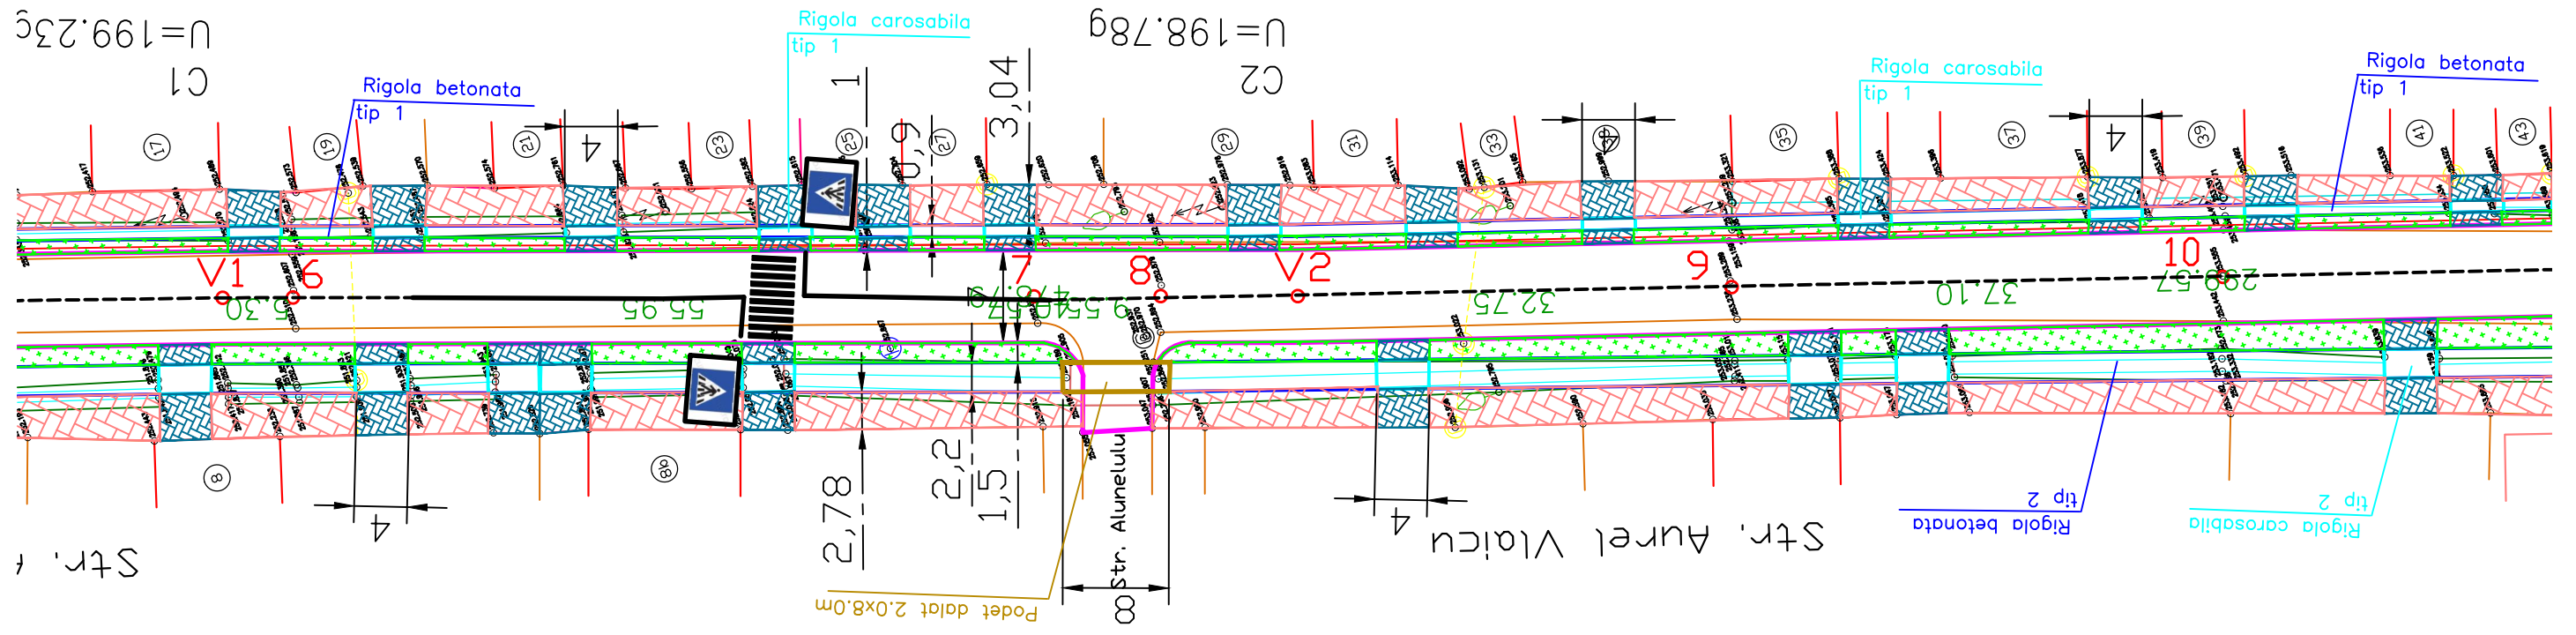- CAROSABIL
- TROTUAR
- ACCES
- RIGOLA PEREATA
- RIGOLA CAROSABILA
- ZONA VERDE

SC TULIP ALBA SRL			Beneficiar:	MUNICIPIUL SEBES	Proiect nr.
J01/1199/1993			Denumire proiect:	MODERNIZARE STRAZI: AUREL VLAICU, 8 MARTIE, FANTANA DE AUR, STICLARILOR, MUNICIPIUL SEBES	23/2011
CAD	ING. ANDREI POPA		Denumirea plansei: VARIANTA 1		Faza: S.F.
Proiectat	ING. CORNEL LUPEA		PLAN DE SEMNALIZARE RUTIERA 1		Plansa nr. V1-SR1
Sef Proiect	ING. IOAN POPA		STRADA AUREL VLAICU		
		Scara: 1:500			
		Data: 11.2011			

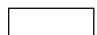

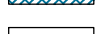LEGENDA

-  CAROSABIL
-  TROTUAR
-  ACCES
-  RIGOLA PEREATA
-  RIGOLA CAROSABILA
-  ZONA VERDE

SC TULIP ALBA SRL J01/1199/1993			Beneficiar: MUNICIPIUL SEBES	Proiect nr. 23/2011
			Denumire proiect: MODERNIZARE STRAZI: AUREL VLAICU, 8 MARTIE, FANTANA DE AUR, STICLARILOR, MUNICIPIUL SEBES	Faza: S.F.
CAD	ING. ANDREI POPA		Denumirea plansei: VARIANTA 1 PLAN DE SEMNALIZARE RUTIERA 2 STRADA AUREL VLAICU	Plansa nr. V1-SR2
Proiectat	ING. CORNEL LUPEA			
Sef Proiect	ING. IOAN POPA			
			Scara: 1:500	
			Data: 11.2011	

LEGENDA

- CAROSABIL
- TROTUAR
- ACCES
- RIGOLA PEREATA
- RIGOLA CAROSABILA
- ZONA VERDE


SC TULIP ALBA SRL J01/1199/1993


CAD	ING. ANDREI POPA	Scara: 1:500
Proiectat	ING. CORNEL LUPEA	Data: 11.2011
Sef Proiect	ING. IOAN POPA	

Beneficiar: MUNICIPIUL SEBES
Denumire proiect: MODERNIZARE STRAZI: AUREL VLAICU, 8 MARTIE, FANTANA DE AUR, STICLARILOR, MUNICIPIUL SEBES

Denumirea plansei: VARIANTA 1
PLAN DE SEMNALIZARE RUTIERA 3
STRADA AUREL VLAICU

Proiect nr.
23/2011
Faza:
S.F.
Plansa nr.
V1-SR3

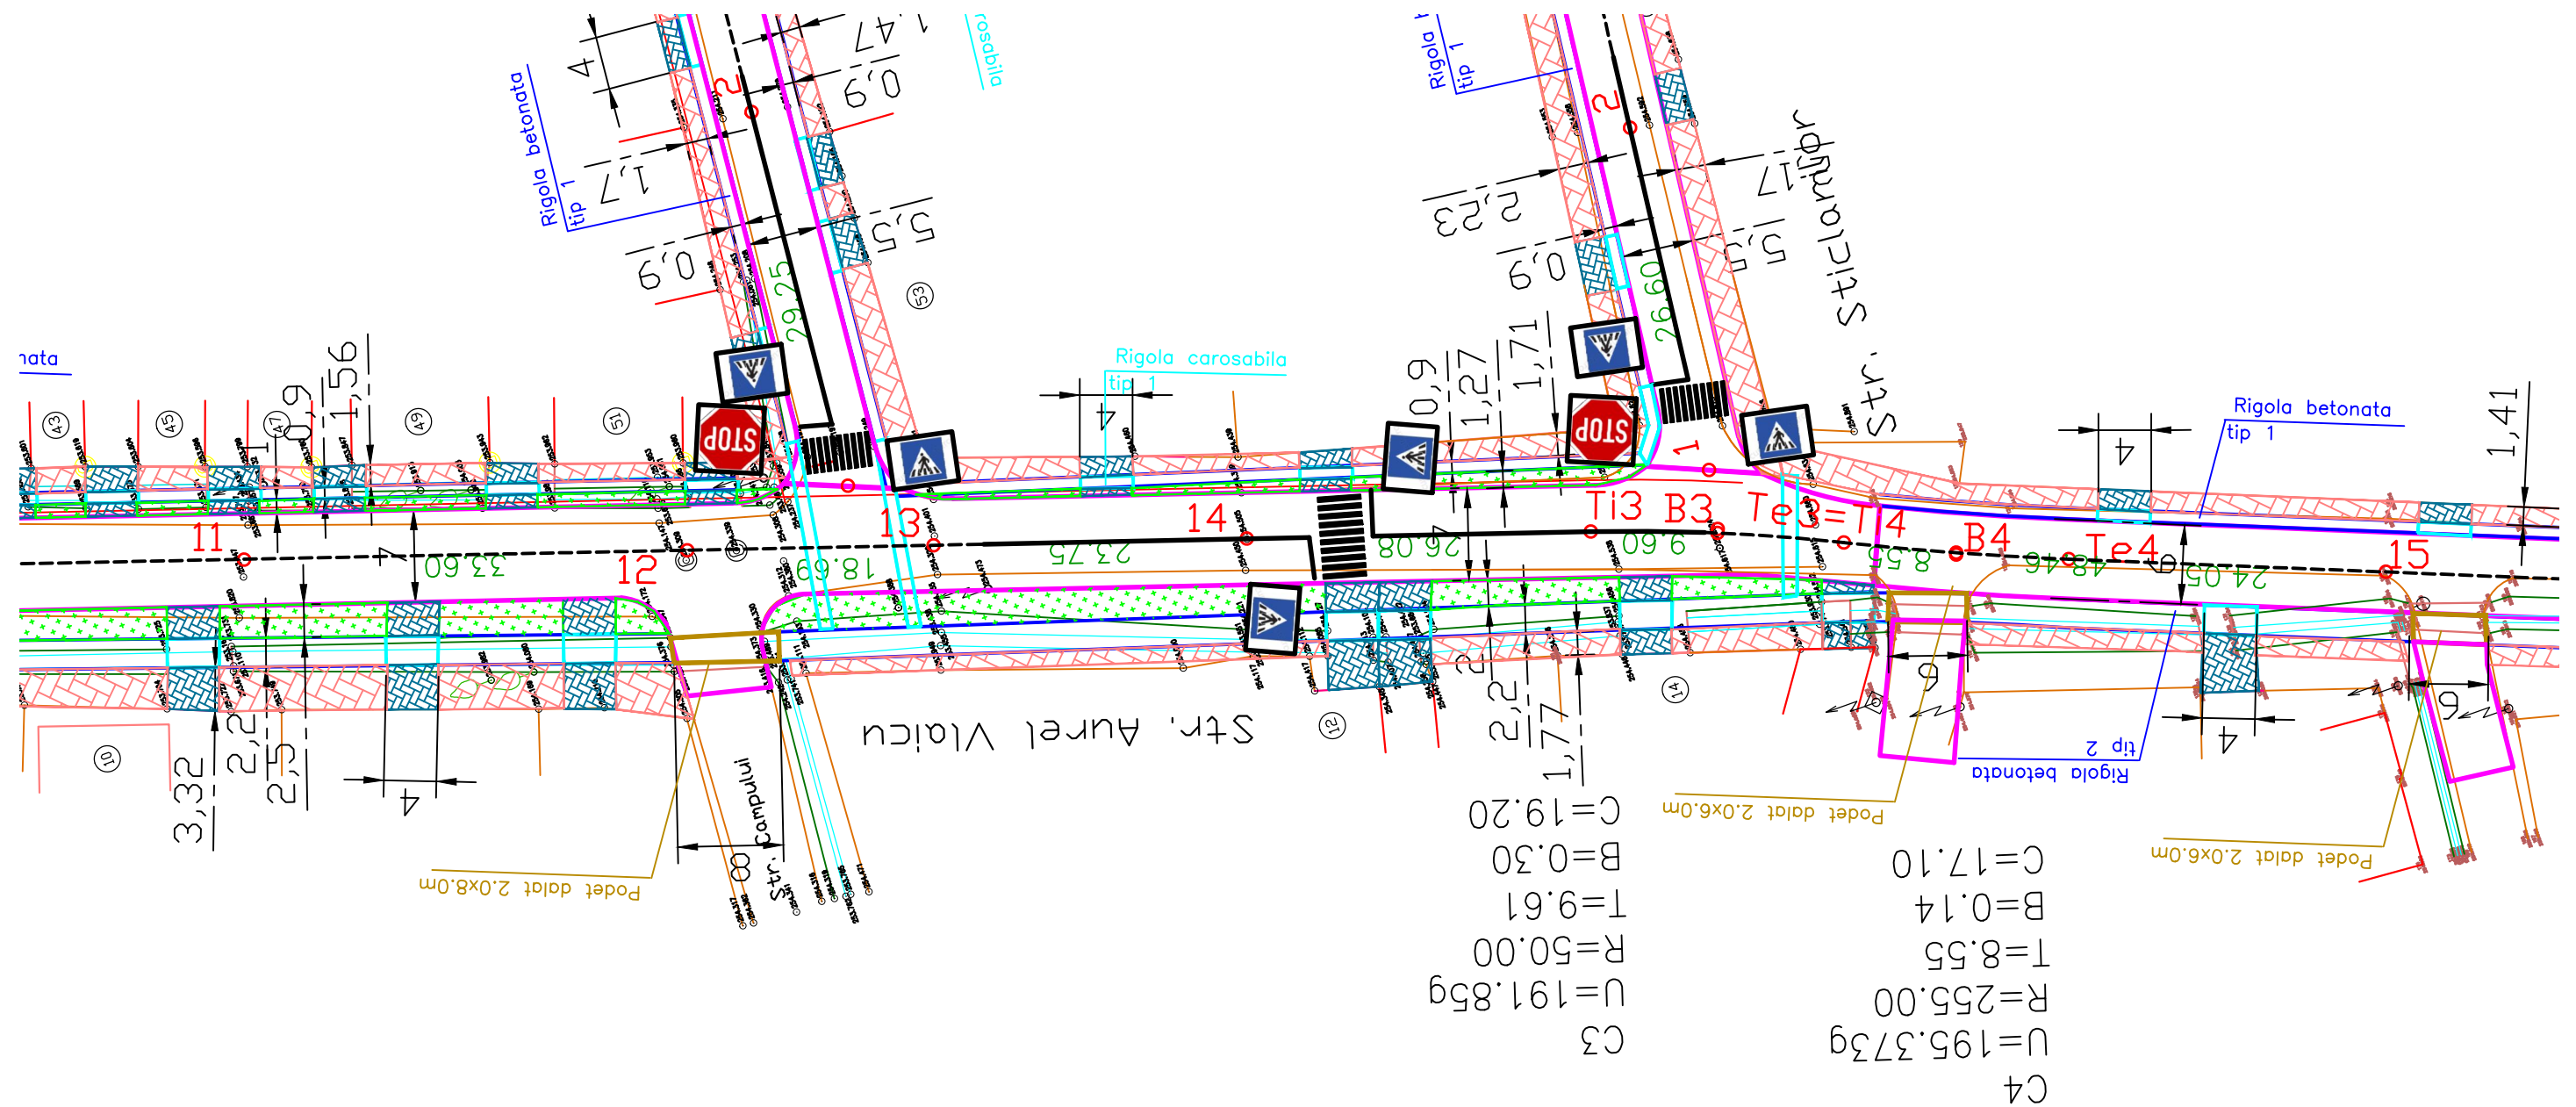

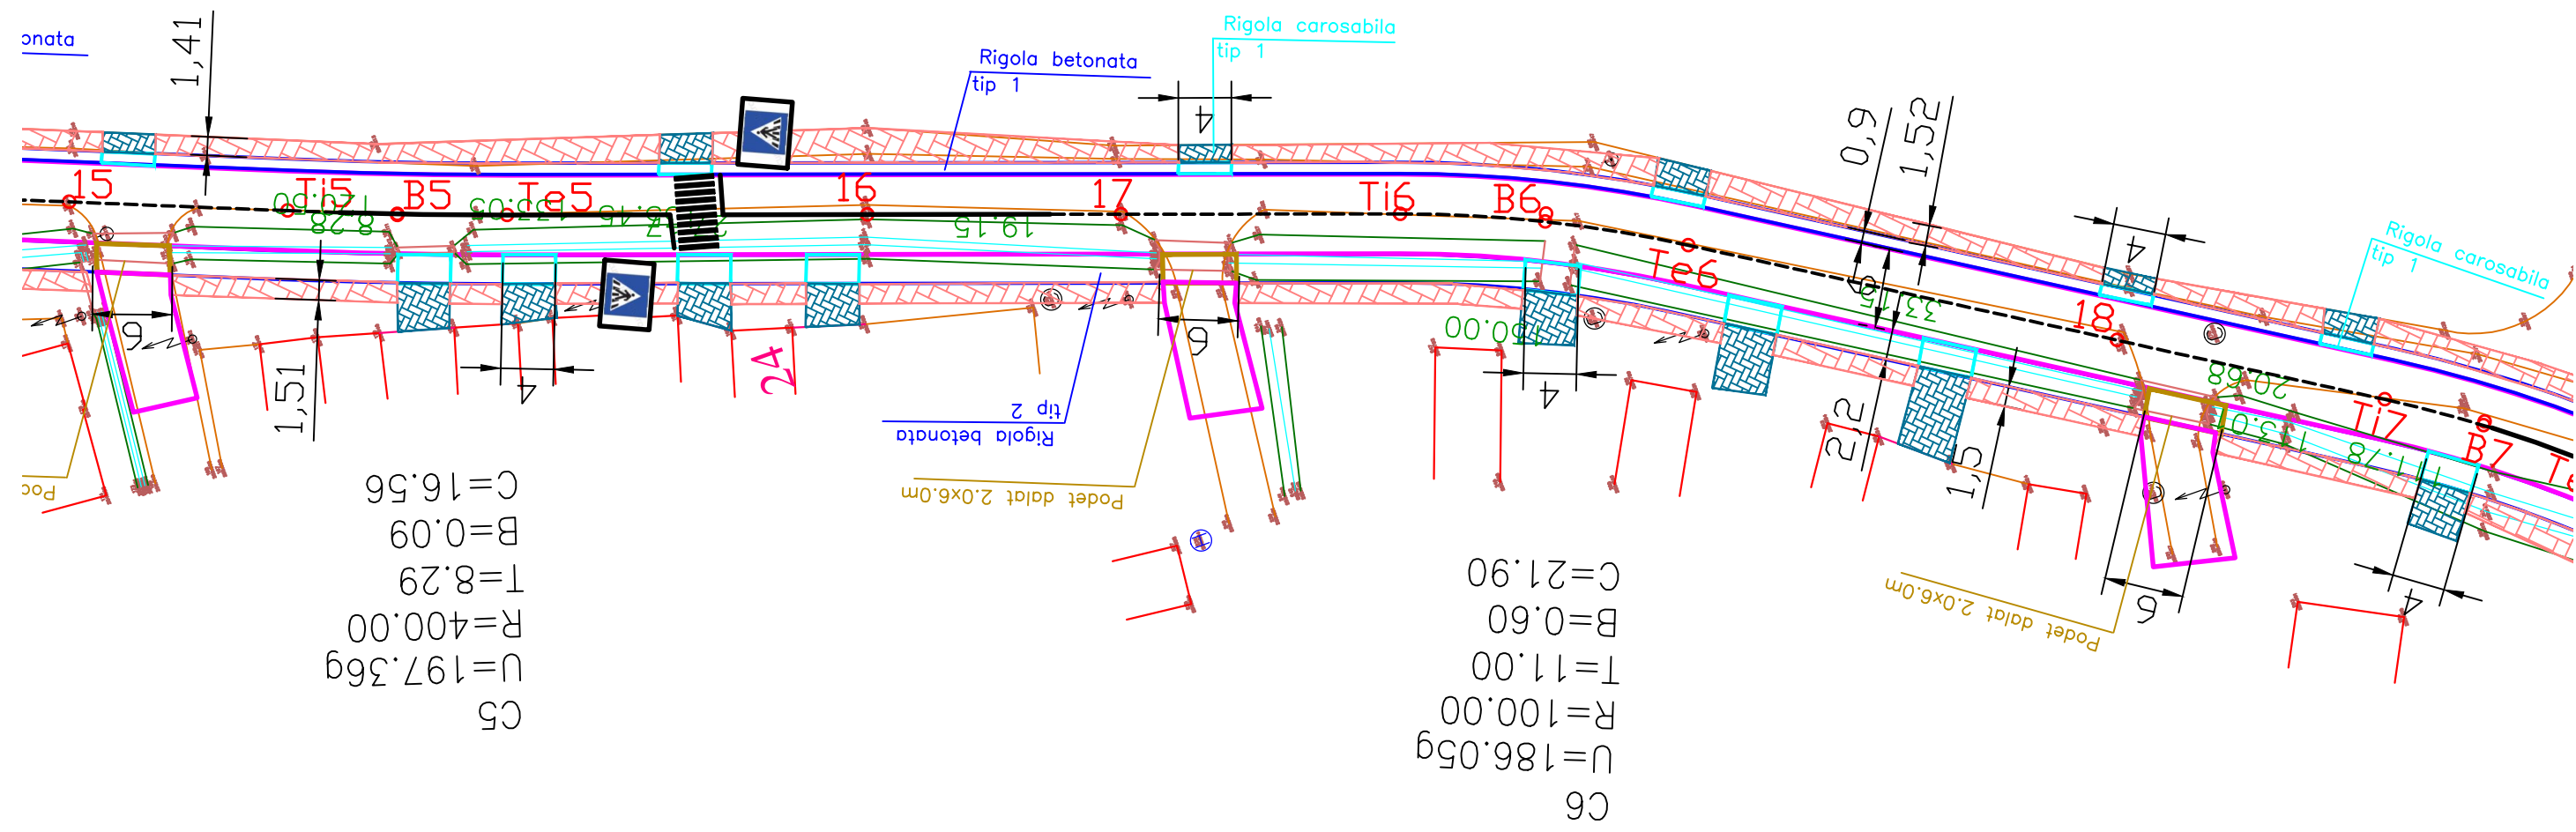


189
00

LEGENDA

- CAROSABIL
- TROTUAR
- ACCES
- RIGOLA PEREATA
- RIGOLA CAROSABILA
- ZONA VERDE

SC TULIP ALBA SRL J01/1199/1993				Beneficiar: Denumire proiect: MODERNIZARE STRAZI: AUREL VLAICU, 8 MARTIE, FANTANA DE AUR, STICLARILOR, MUNICIPIUL SEBES	Proiect nr. 23/2011 Faza: S.F.
CAD	ING. ANDREI POPA		Scara: 1:500 Data: 11.2011	Denumirea plansei: VARIANTA 1	Plansa nr. V1- SR4
Proiectat	ING. CORNEL LUPEA			PLAN DE SEMNALIZARE RUTIERA 4 STRADA AUREL VLAICU	
Sef Proiect	ING. IOAN POPA				

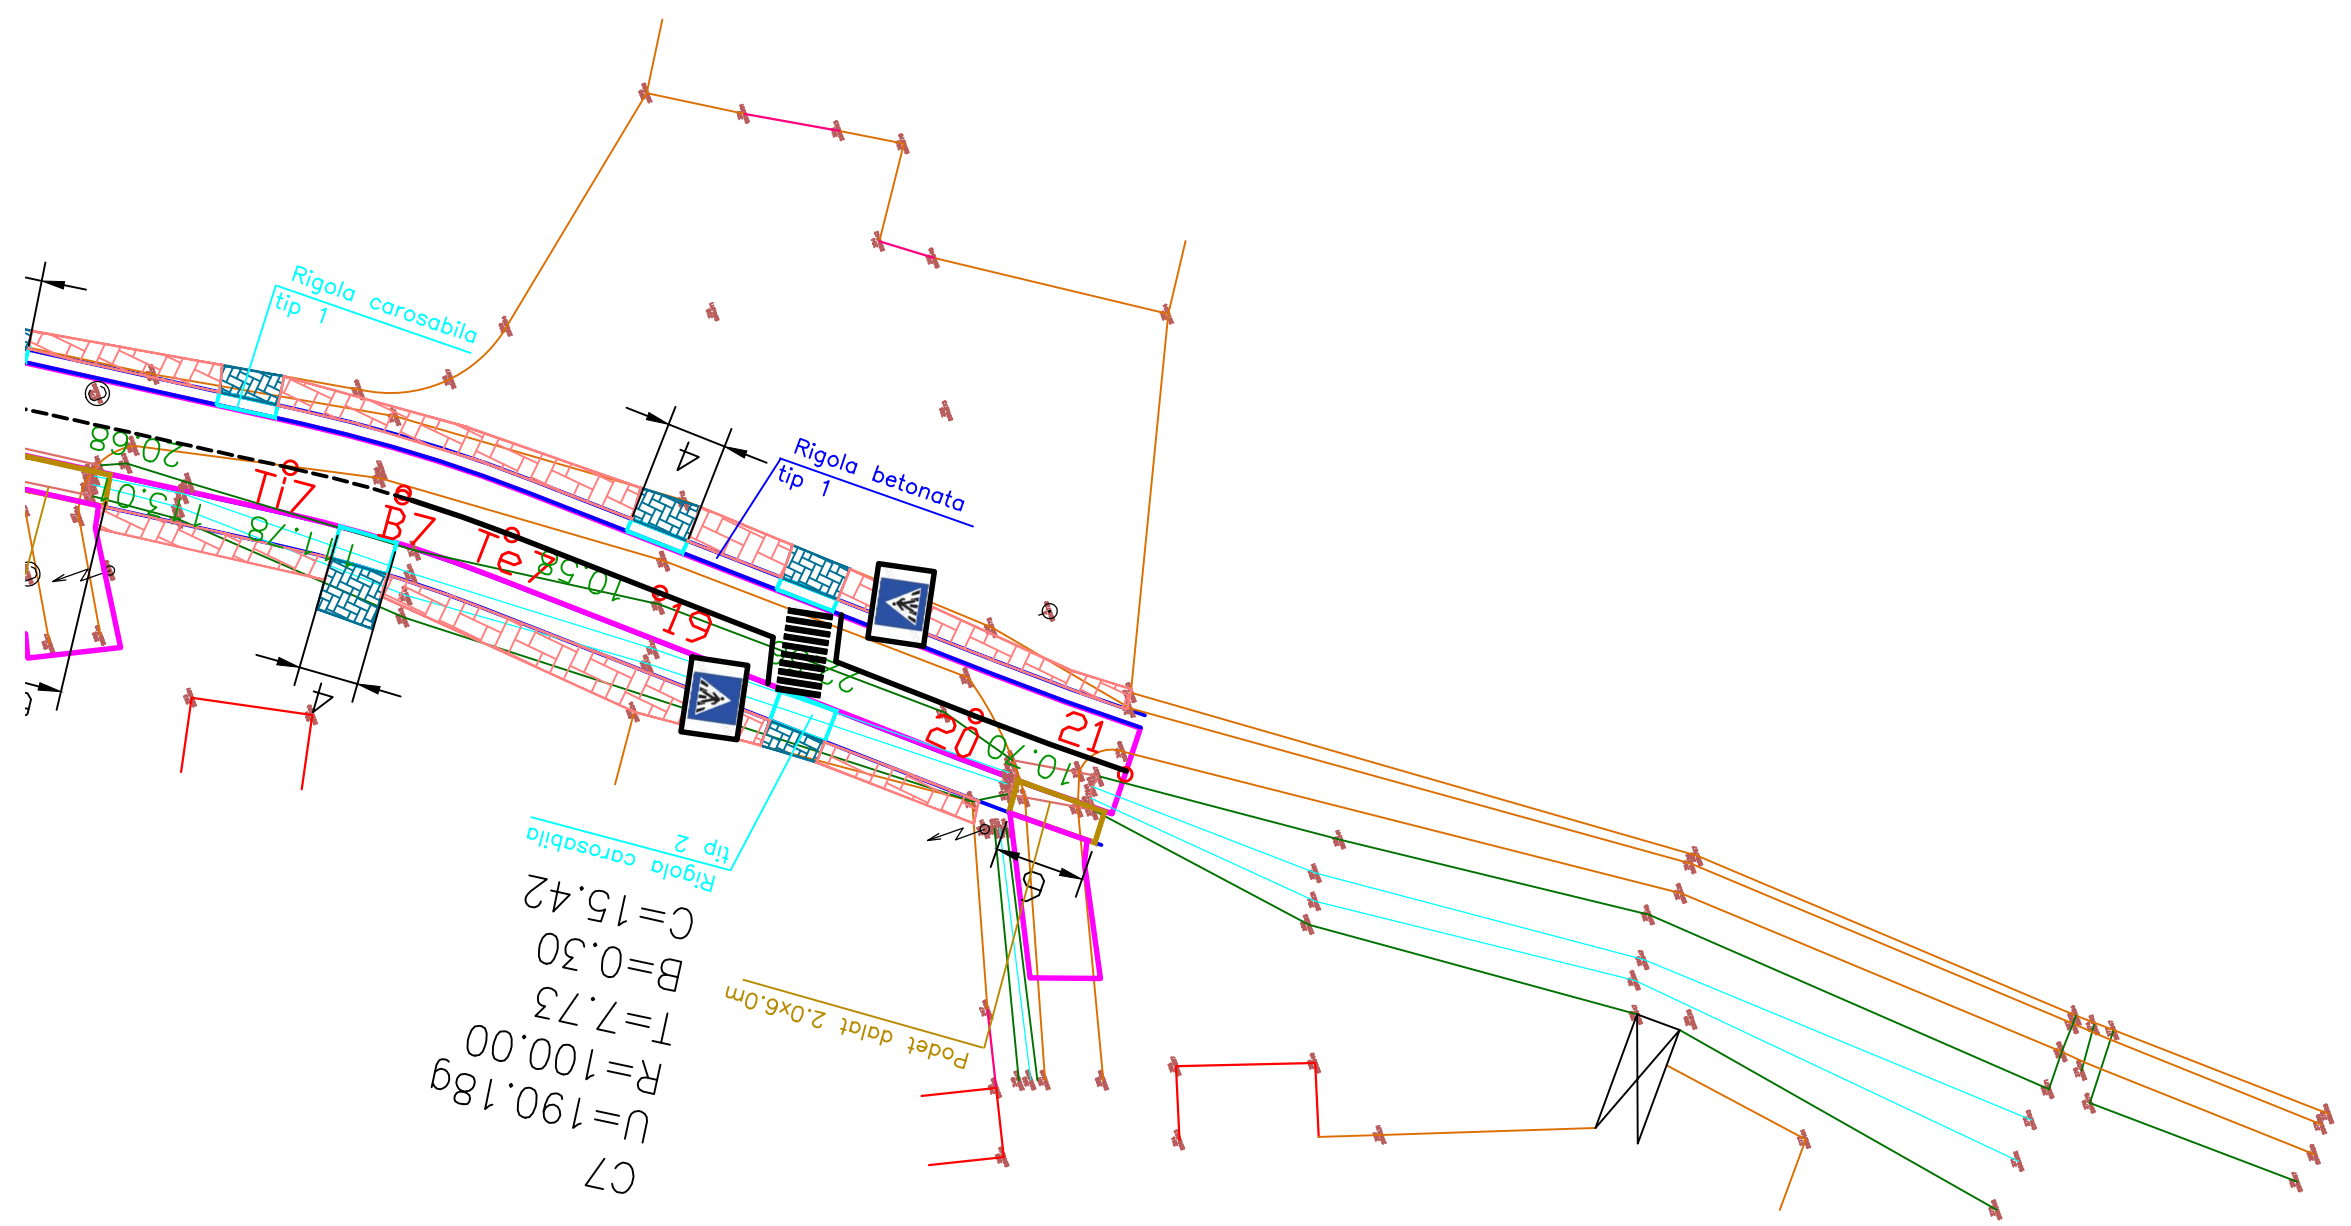


LEGENDA

- CAROSABIL
- TROTUAR
- ACCES
- RIGOLA PEREATA
- RIGOLA CAROSABILA
- ZONA VERDE

SC TULIP ALBA SRL J01/1199/1993				Beneficiar: MUNICIPIUL SEBES Denumire proiect: MODERNIZARE STRAZI: AUREL VLAICU, 8 MARTIE, FANTANA DE AUR, STICLARILOR, MUNICIPIUL SEBES	Proiect nr. 23/2011 Faza: S.F.
CAD	ING. ANDREI POPA		Scara: 1:500 Data: 11.2011	Denumirea plansei: VARIANTA 1 PLAN DE SEMNALIZARE RUTIERA 5 STRADA AUREL VLAICU	Plansa nr. V1-SR5
Proiectat	ING. CORNEL LUPEA				
Sef Proiect	ING. IOAN POPA				

STR. 8 MARTIE
Lungimea L=355.50 m
Marcaj ax = 53.00 mp
Treceri de pietoni = 2 buc (15.00mp)
Indicatoare rutiere = 5 buc

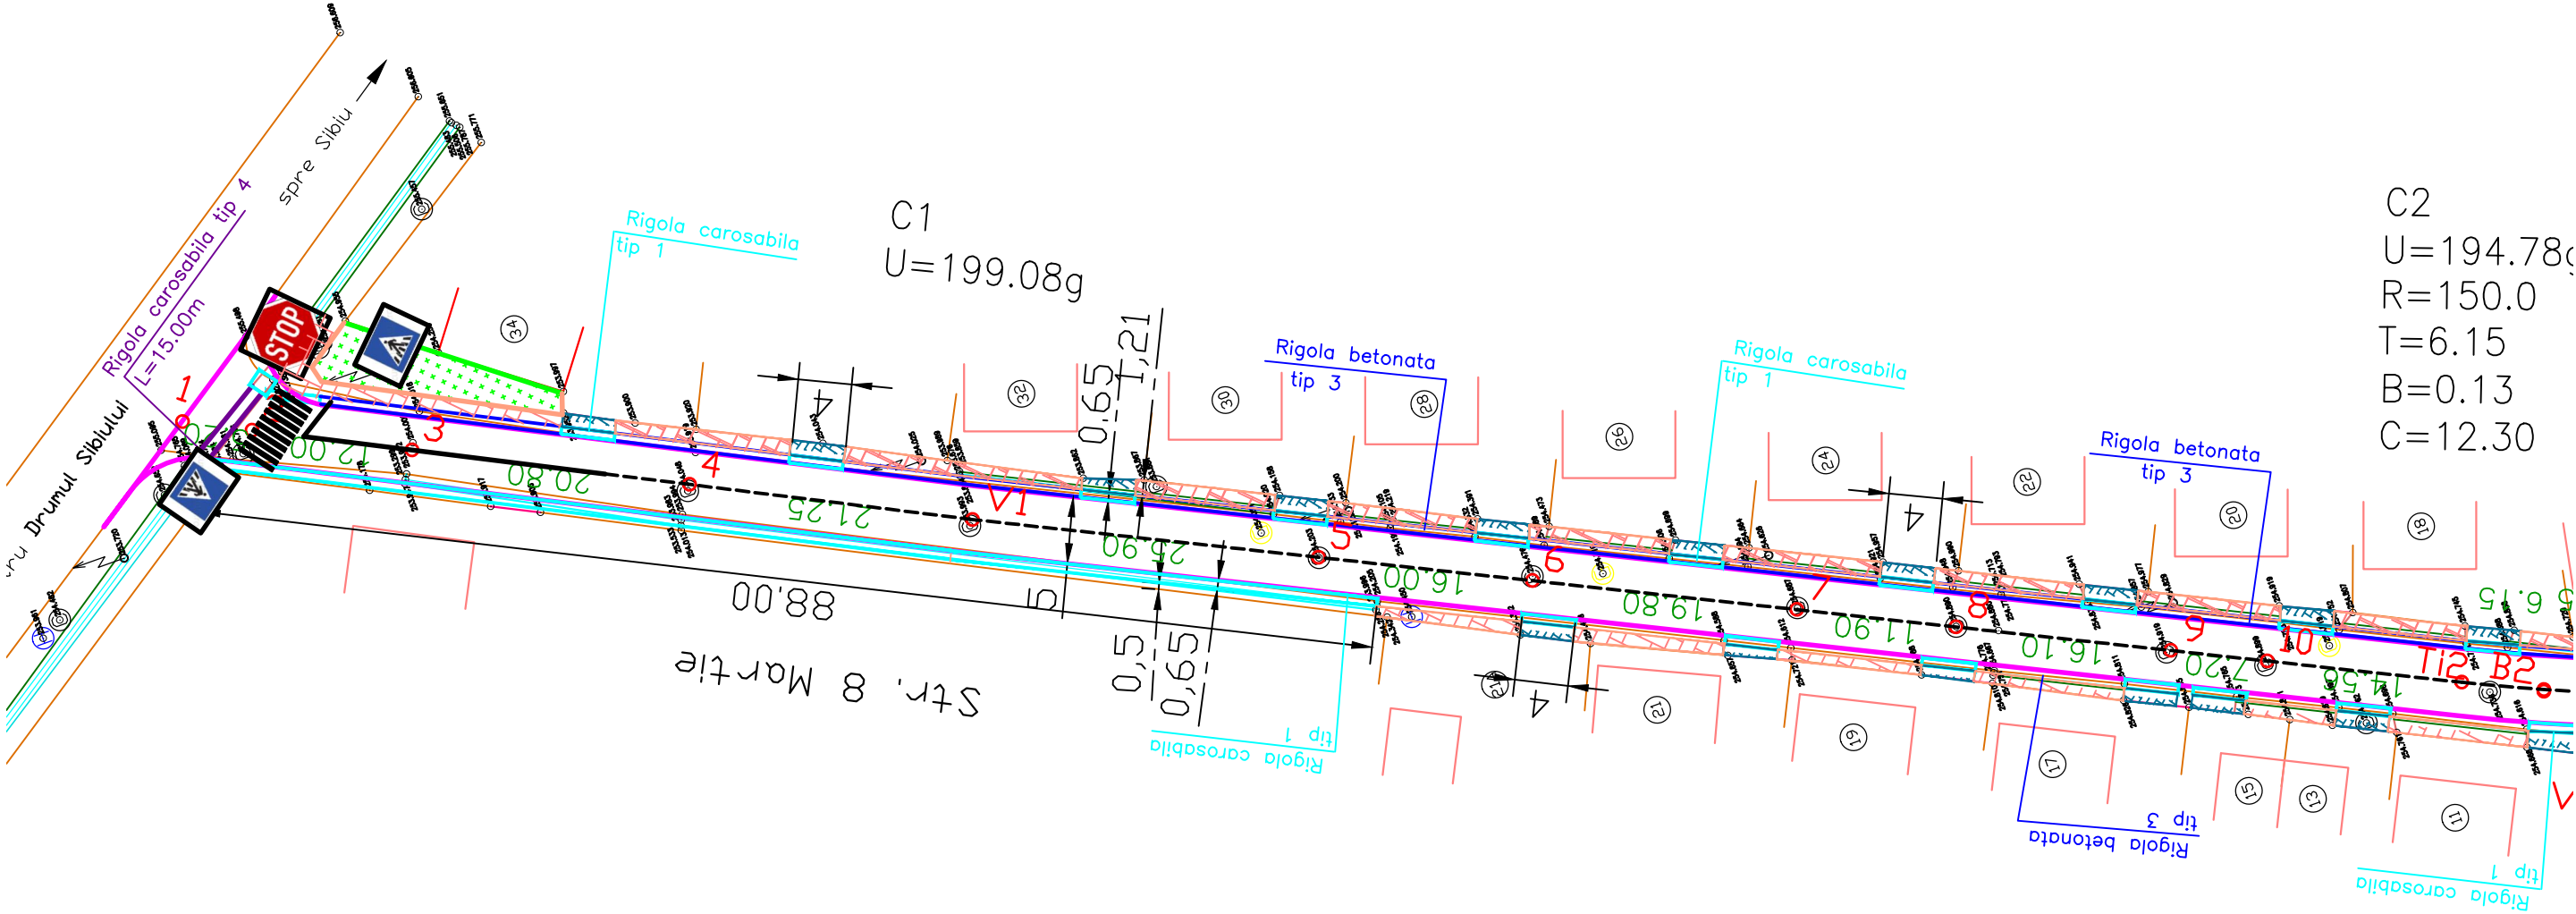


C1
U=199.08g

C2
U=194.78g
R=150.0
T=6.15
B=0.13
C=12.30

LEGENDA

- CAROSABIL
- TROTUAR
- ACCES
- RIGOLA PEREATA
- RIGOLA CAROSABILA
- ZONA VERDE

SC TULIP ALBA SRL			Beneficiar:	MUNICIPIUL SEBES	Proiect nr.
J01/1199/1993			Denumire proiect:	MODERNIZARE STRAZI: AUREL VLAICU, 8 MARTIE, FANTANA DE AUR, STICLARILOR, MUNICIPIUL SEBES	23/2011
CAD	ING. ANDREI POPA		Denumirea plansei: VARIANTA 1		Faza:
Proiectat	ING. CORNEL LUPEA				S.F.
Sef Proiect	ING. IOAN POPA				Plansa nr.
Scara: 1:500			PLAN DE SEMNALIZARE RUTIERA 1		V1-
Data: 11.2011			STRADA 8 MARTIE		SR6

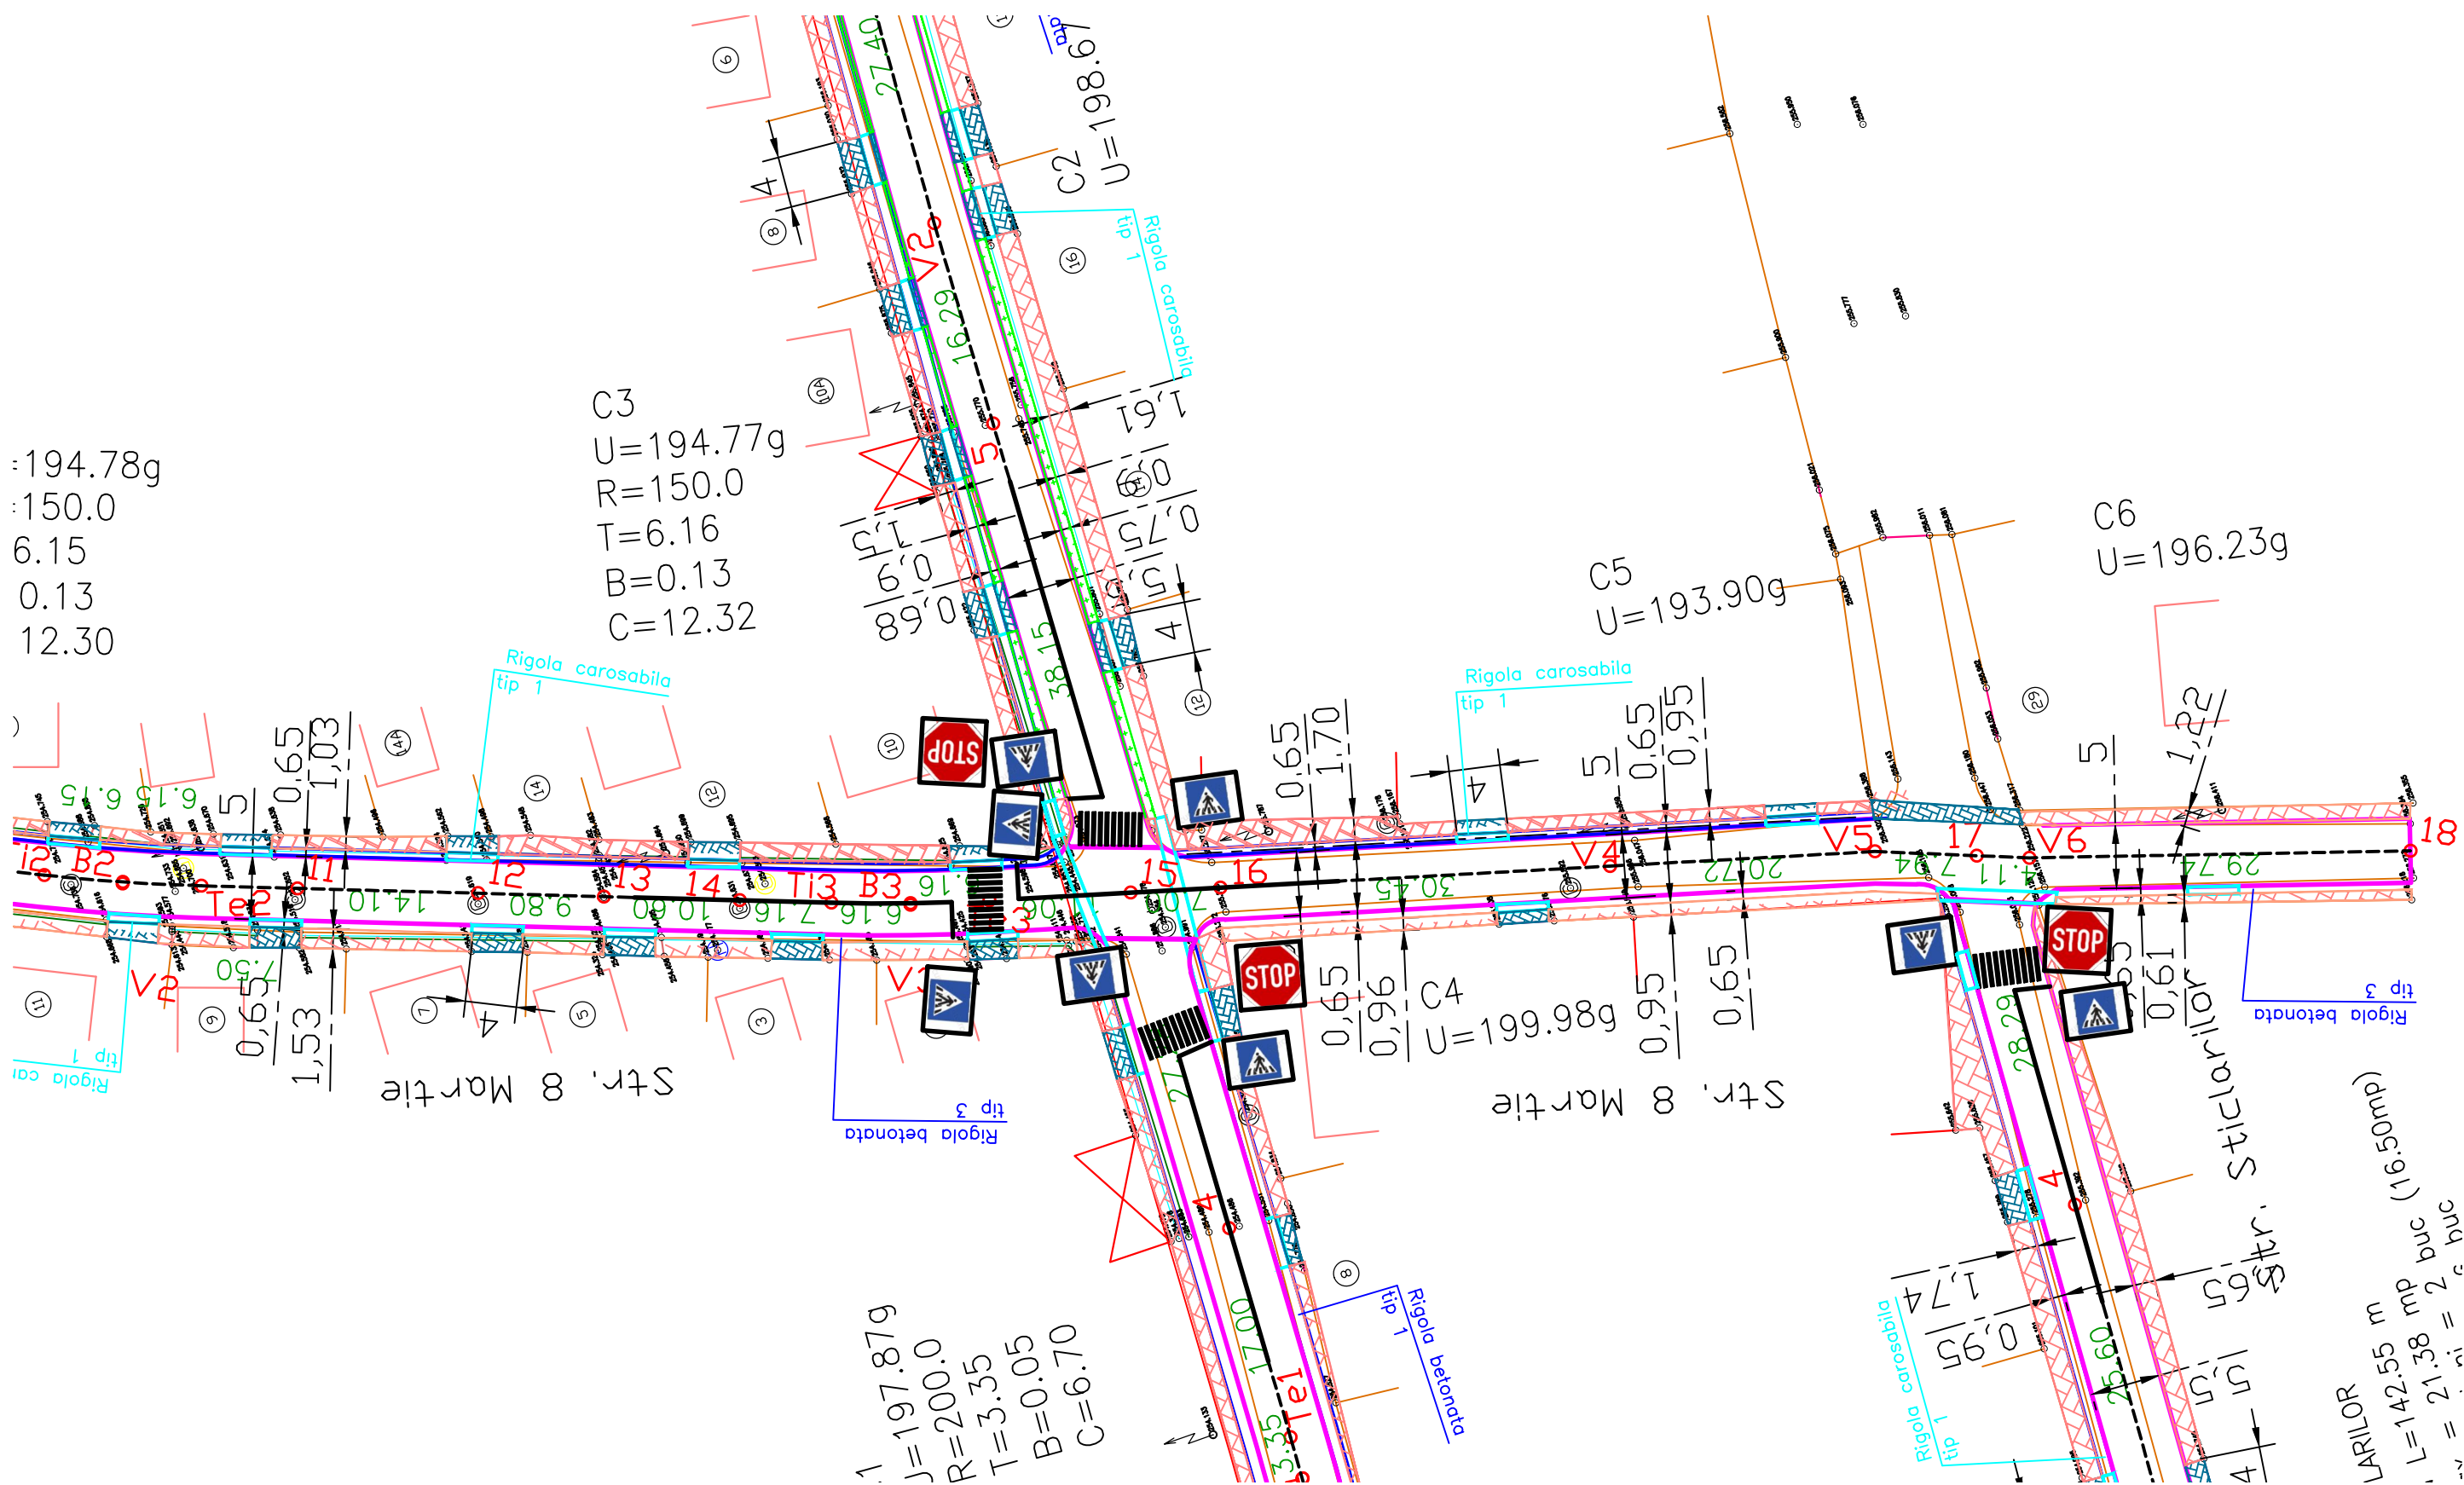

:194.78g
:150.0
6.15
0.13
12.30

C3
U=194.77g
R=150.0
T=6.16
B=0.13
C=12.32

C5
U=193.90g

C6
U=196.23g


1
J=197.87g
R=200.0
T=3.35
B=0.05
C=6.70

LARILOR
L=142.55 m
L=21.38 mp buc (16.50mp)
= 21.38 mp = 2 buc

LEGENDA

- CAROSABIL
- TROTUAR
- ACCES
- RIGOLA PEREATA
- RIGOLA CAROSABILA
- ZONA VERDE


SC TULIP ALBA SRL			Beneficiar:	MUNICIPIUL SEBES	Proiect nr.
J01/1199/1993			Denumire proiect:	MODERNIZARE STRAZI: AUREL VLAICU, 8 MARTIE, FANTANA DE AUR, STICLARILOR, MUNICIPIUL SEBES	23/2011
CAD	ING. ANDREI POPA	Scara: 1:500 Data: 11.2011	Denumirea plansei: VARIANTA 1		Faza: S.F.
Proiectat	ING. CORNEL LUPEA		PLAN DE SEMNALIZARE RUTIERA 2		Plansa nr.
Sef Proiect	ING. IOAN POPA		STRADA 8 MARTIE		V1-SR7

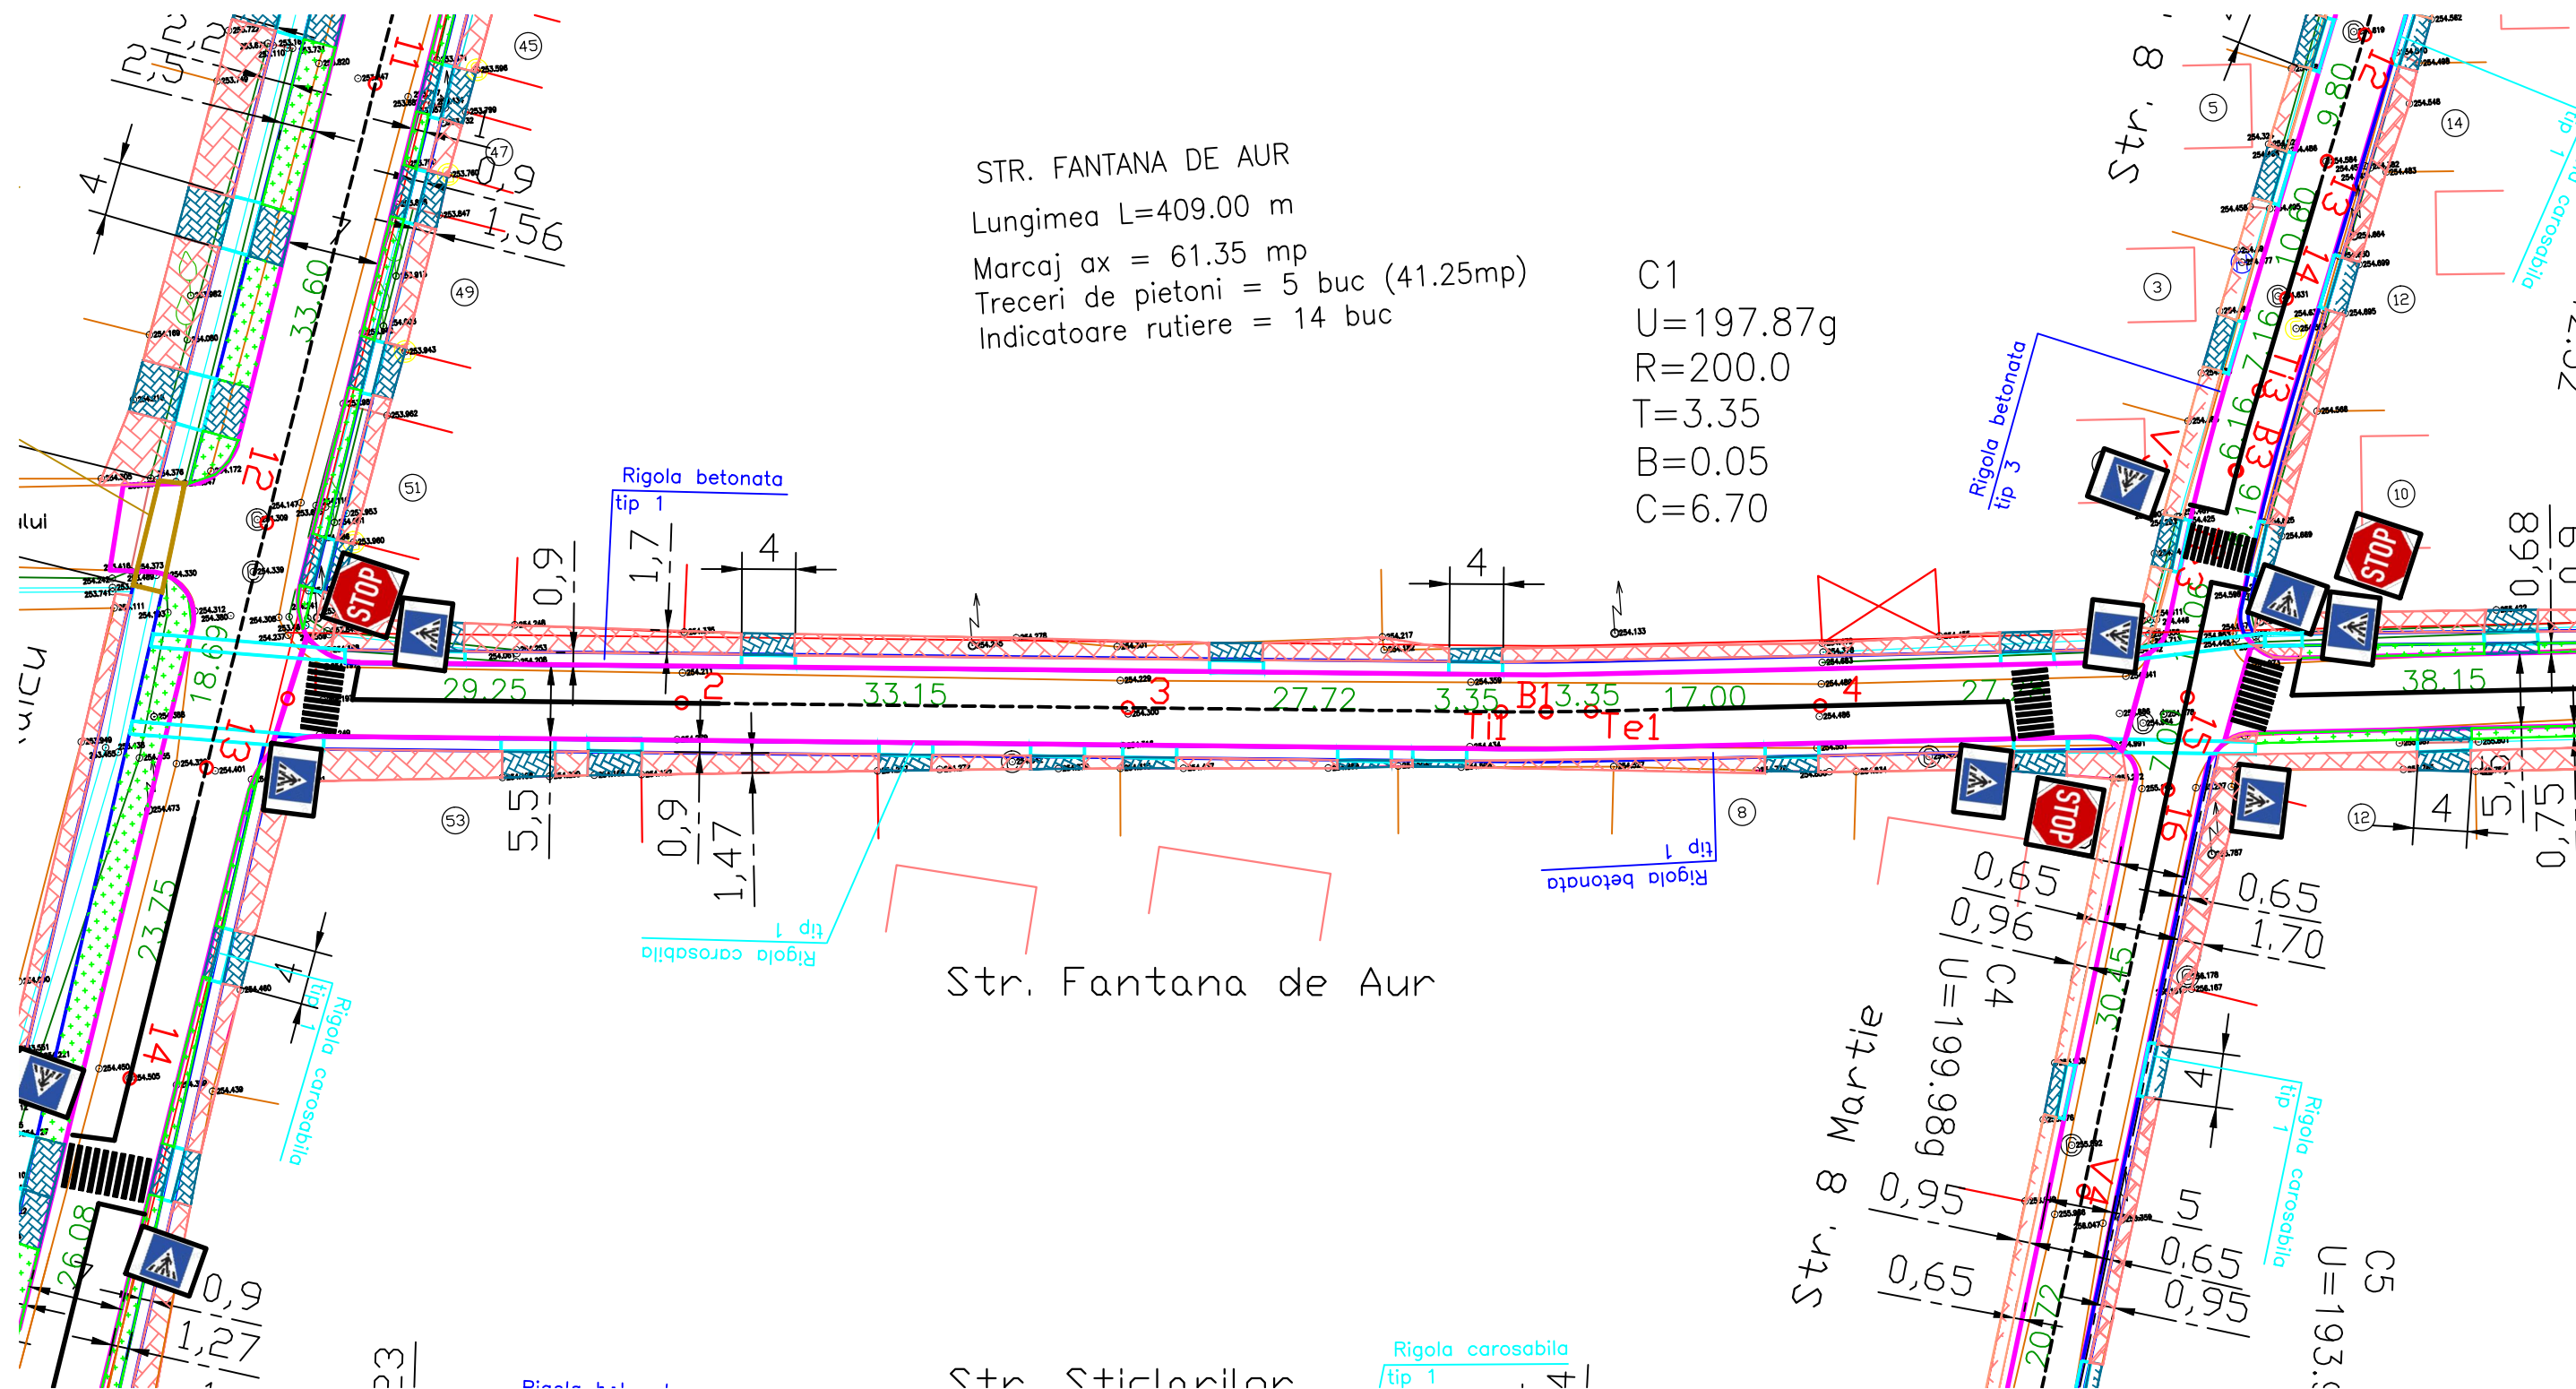

LEGENDA

- CAROSABIL
- TROTUAR
- ACCES
- RIGOLA PEREATA
- RIGOLA CAROSABILA
- ZONA VERDE


SC TULIP ALBA SRL J01/1199/1993			Beneficiar:	MUNICIPIUL SEBES	Proiect nr.
			Denumire proiect:	MODERNIZARE STRAZI: AUREL VLAICU, 8 MARTIE, FANTANA DE AUR, STICLARILOR, MUNICIPIUL SEBES	23/2011
CAD	ING. ANDREI POPA		Scara:		Faza:
Proiectat	ING. CORNEL LUPEA		1:500		S.F.
Sef Proiect	ING. IOAN POPA		Data:		Planșa nr.
			11.2011	Denumirea plansei: VARIANTA 1	V1-SR8
				PLAN DE SEMNALIZARE RUTIERA 1 STRADA FANTANA DE AUR	

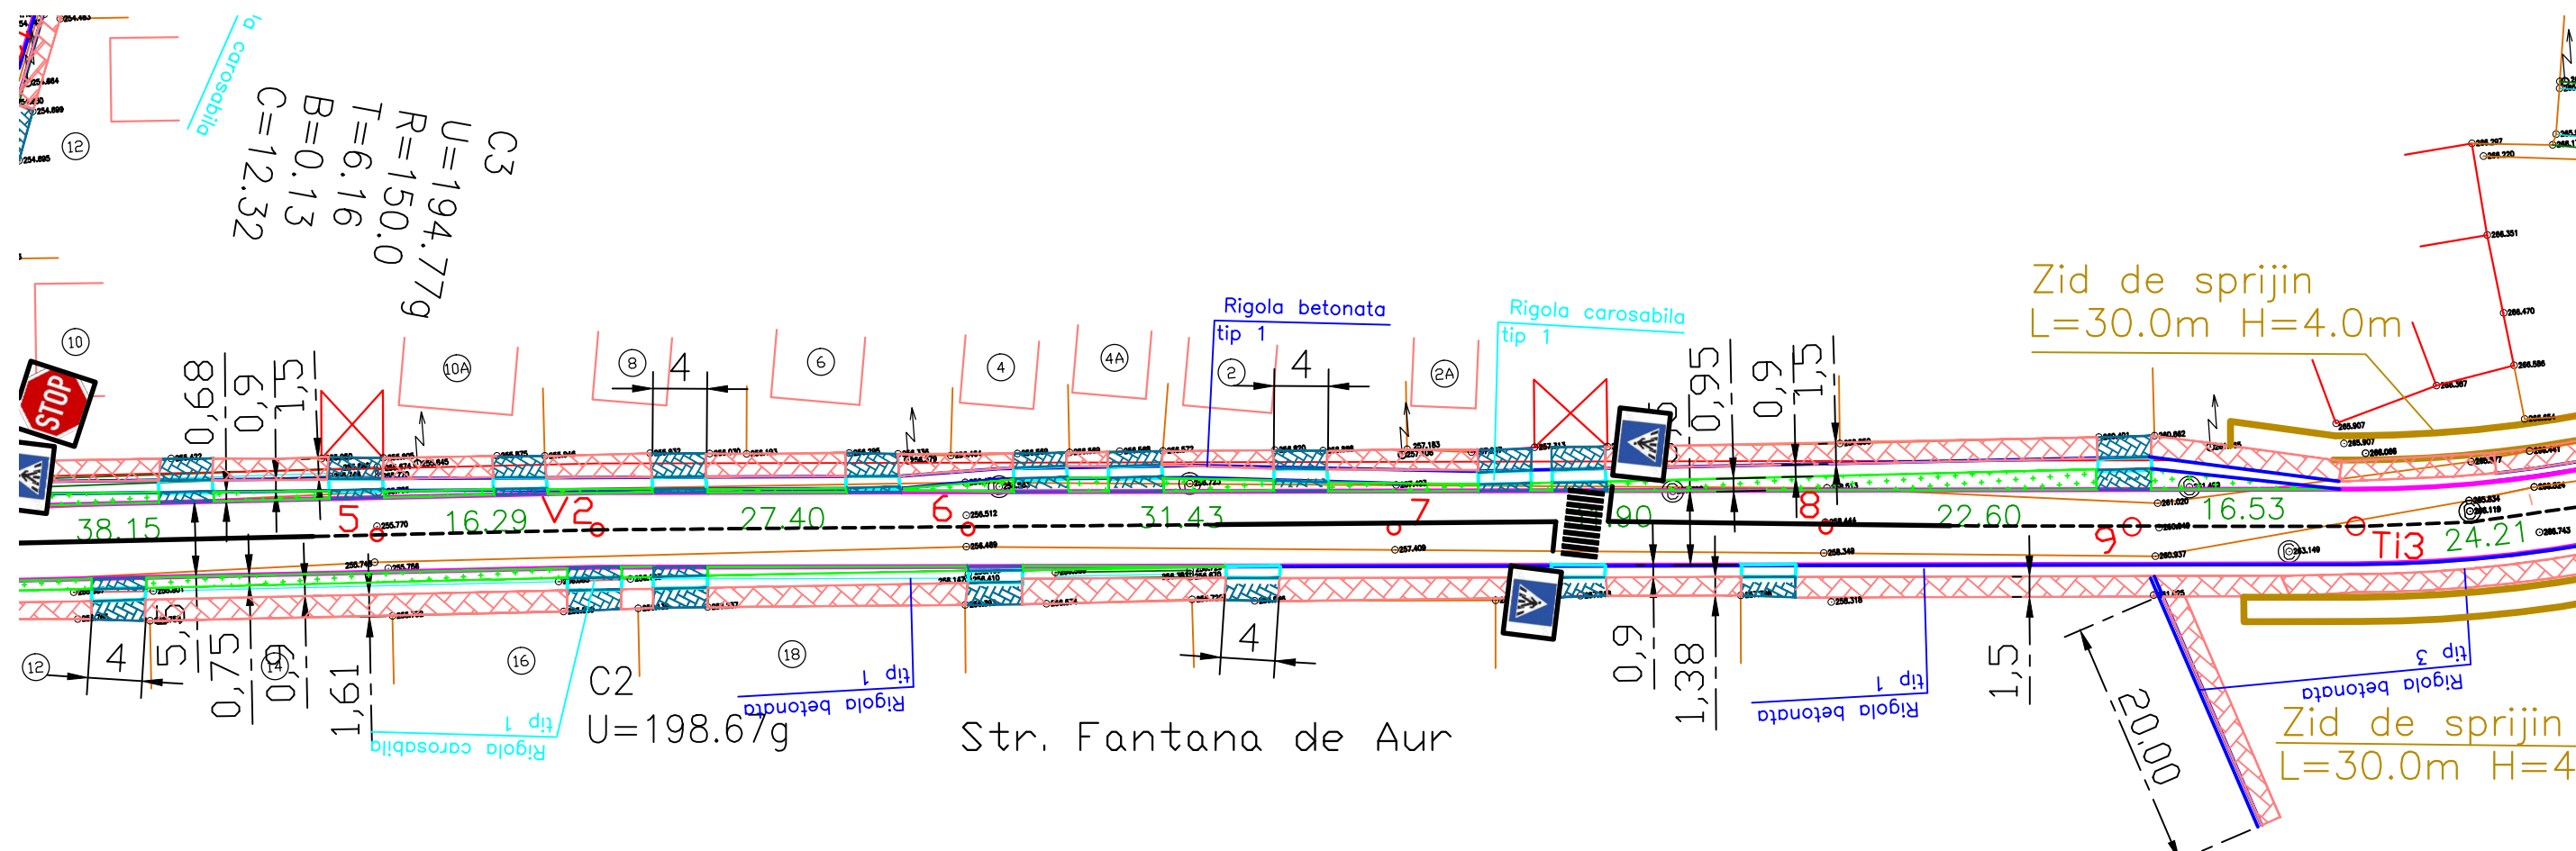

LEGENDA

- CAROSABIL
- TROTUAR
- ACCES
- RIGOLA PEREATA
- RIGOLA CAROSABILA
- ZONA VERDE

SC TULIP ALBA SRL			Beneficiar:	MUNICIPIUL SEBES	Proiect nr.
J01/1199/1993			Denumire proiect:	MODERNIZARE STRAZI: AUREL VLAICU, 8 MARTIE, FANTANA DE AUR, STICLARILOR, MUNICIPIUL SEBES	23/2011
CAD	ING. ANDREI POPA		Scara: 1:500 Data: 11.2011	Denumirea plansei: VARIANTA 1	Faza: S.F.
Proiectat	ING. CORNEL LUPEA			PLAN DE SEMNALIZARE RUTIERA 2 STRADA FANTANA DE AUR	Plansa nr. V1-SR9
Sef Proiect	ING. IOAN POPA				

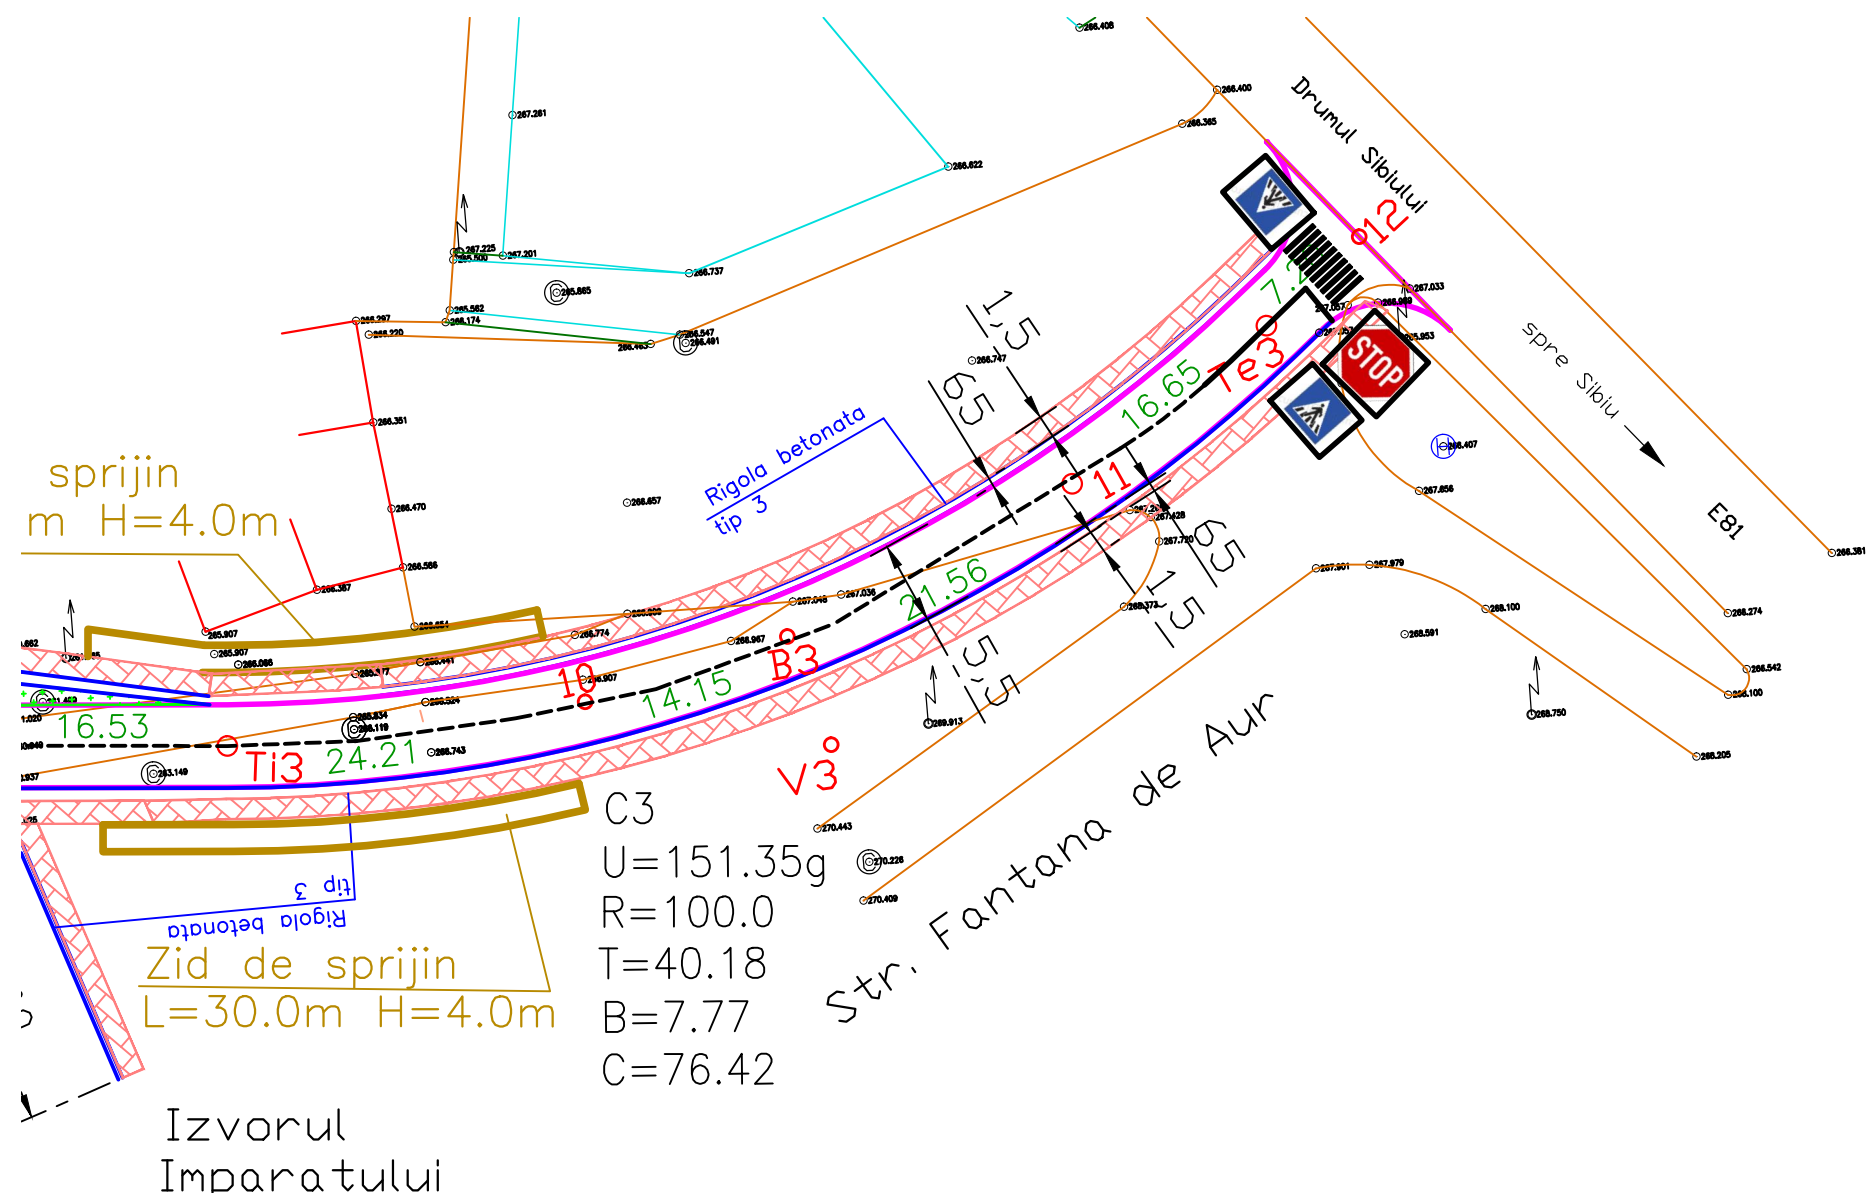

LEGENDA

- CAROSABIL
- TROTUAR
- ACCES
- RIGOLA PEREATA
- RIGOLA CAROSABILA
- ZONA VERDE

SC TULIP ALBA SRL				Beneficiar:	MUNICIPIUL SEBES	Proiect nr.
J01/1199/1993				Denumire proiect:	MODERNIZARE STRAZI: AUREL VLAICU, 8 MARTIE, FANTANA DE AUR, STICLARILOR, MUNICIPIUL SEBES	23/2011
						Faza:
						S.F.
				Denumirea plansei:	VARIANTA 1	Plansa nr.
						V1-
						SR10
CAD	ING. ANDREI POPA		Scara:			
Proiectat	ING. CORNEL LUPEA		1:500			
Sef Proiect	ING. IOAN POPA		Data:			
			11.2011			

