

STR. AUREL VLAICU L=765.00m

Lungimea L1=488.00 m

Partea carosabila l1=7.00 m

Lungimea L2=277.00 m

Partea carosabila l2=6.00 m

Suprafata carosabila S=5520.0mp

Suprafata accese Sa=980.0mp

Rigola betonata tip 1 L=585.0m

Rigola carosabila tip 1 L=180,0m

Rigola betonata tip 2 L=571.0m

Rigola carosabila tip 2 L=148,0m


Rigola carosabila tip 3 L=15,0m

Suprafata trotuare St=2435,00mp

Zone verzi Sv=1083,00mp

Podete dalate 6,00x2,00m 5 buc.

Podete dalate 8,00x2,00m 2 buc.

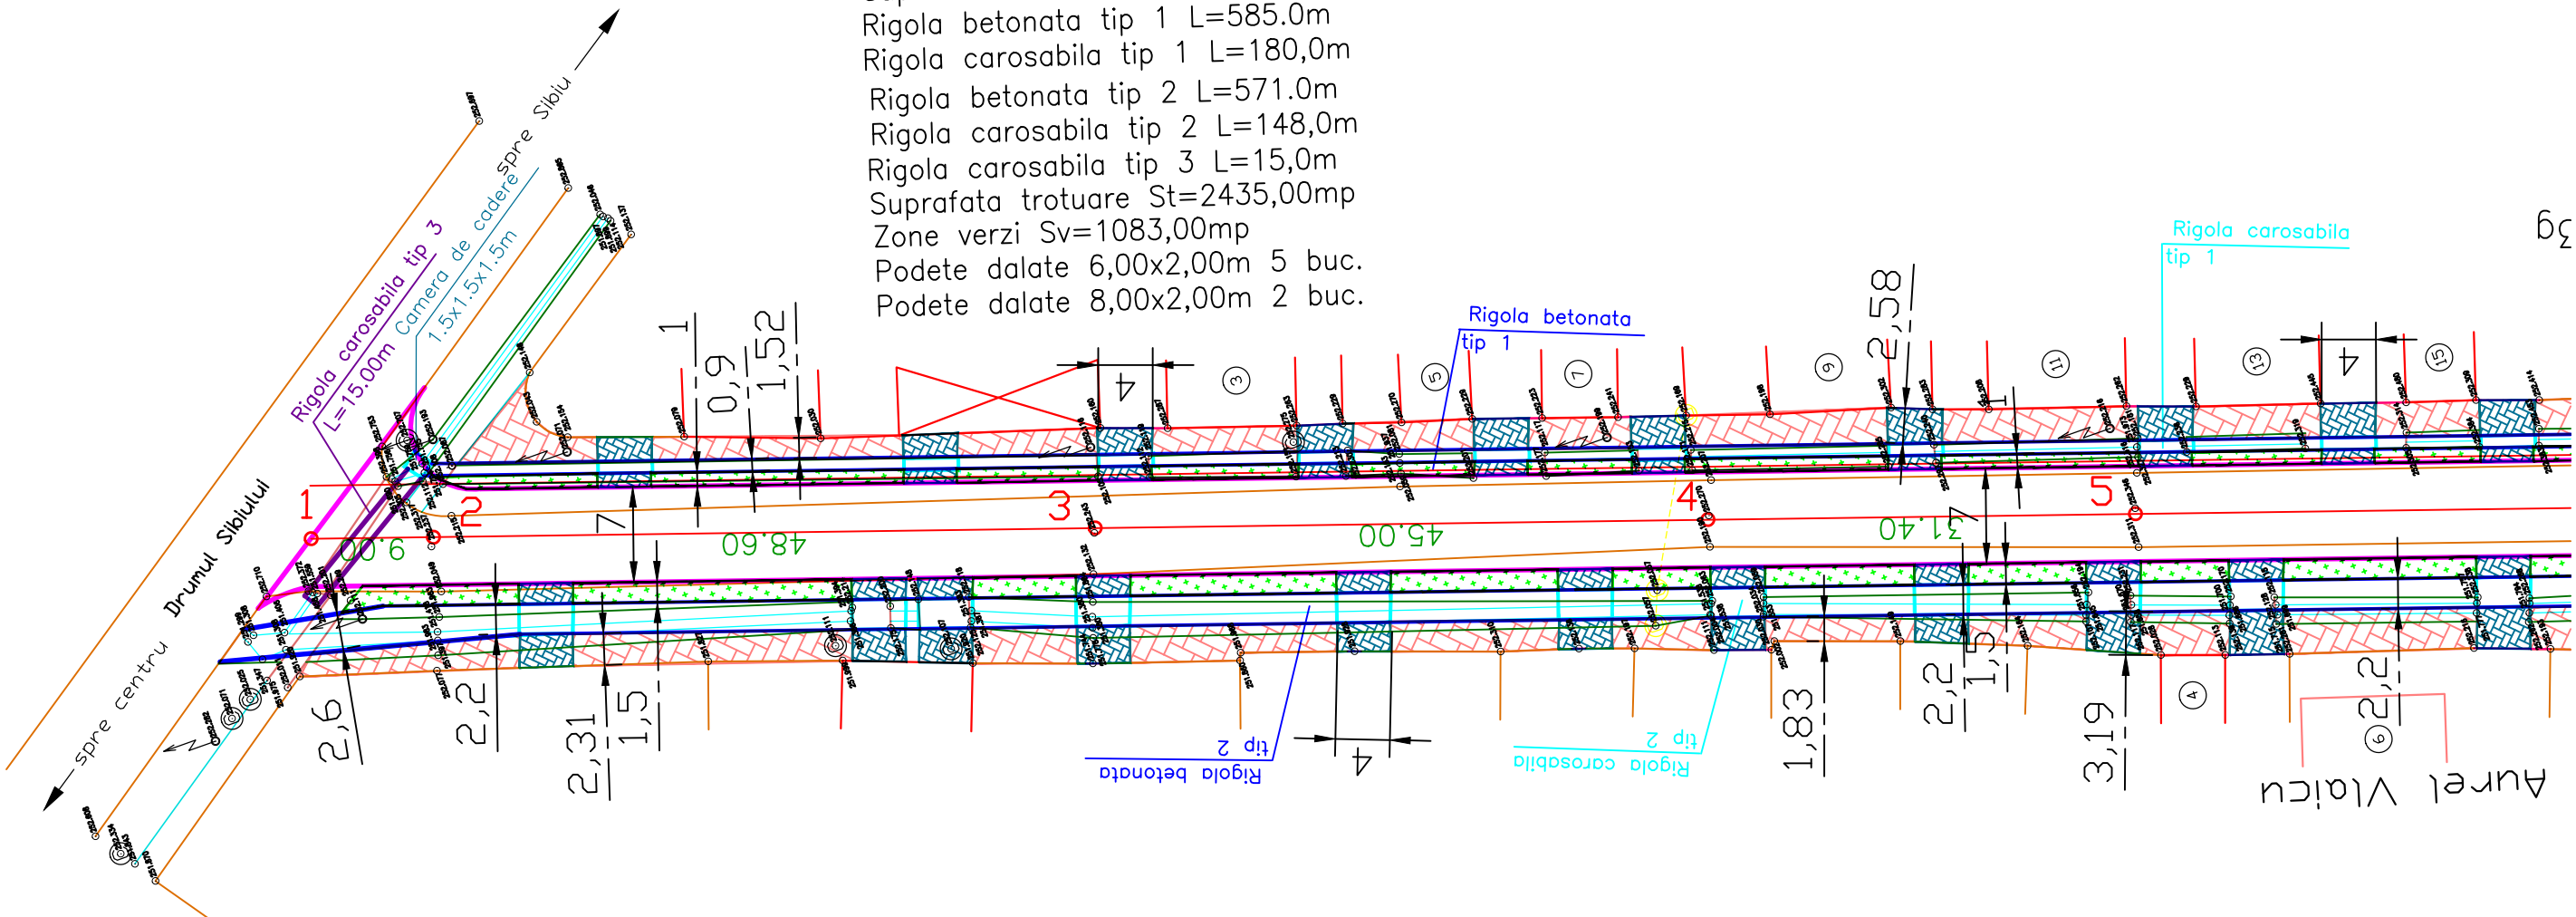


65

LEGENDA

	CAROSABIL
	TROTUAR
	ACCES
	RIGOLA PEREATA
	RIGOLA CAROSABILA
	ZONA VERDE


SC TULIP ALBA SRL J01/1199/1993				Beneficiar: Denumire proiect: MODERNIZARE STRAZI: AUREL VLAICU, 8 MARTIE, FANTANA DE AUR, STICLARILOR, MUNICIPIUL SEBES	Proiect nr. 23/2011 Faza: S.F.
CAD	ING. ANDREI POPA		Scara: 1:500 Data: 11.2011	Denumirea plansei: VARIANTA 2 PLAN DE SITUATIE 1 STRADA AUREL VLAICU	Plansa nr. V2- PS1
Proiectat	ING. CORNEL LUPEA				
Sef Proiect	ING. IOAN POPA				

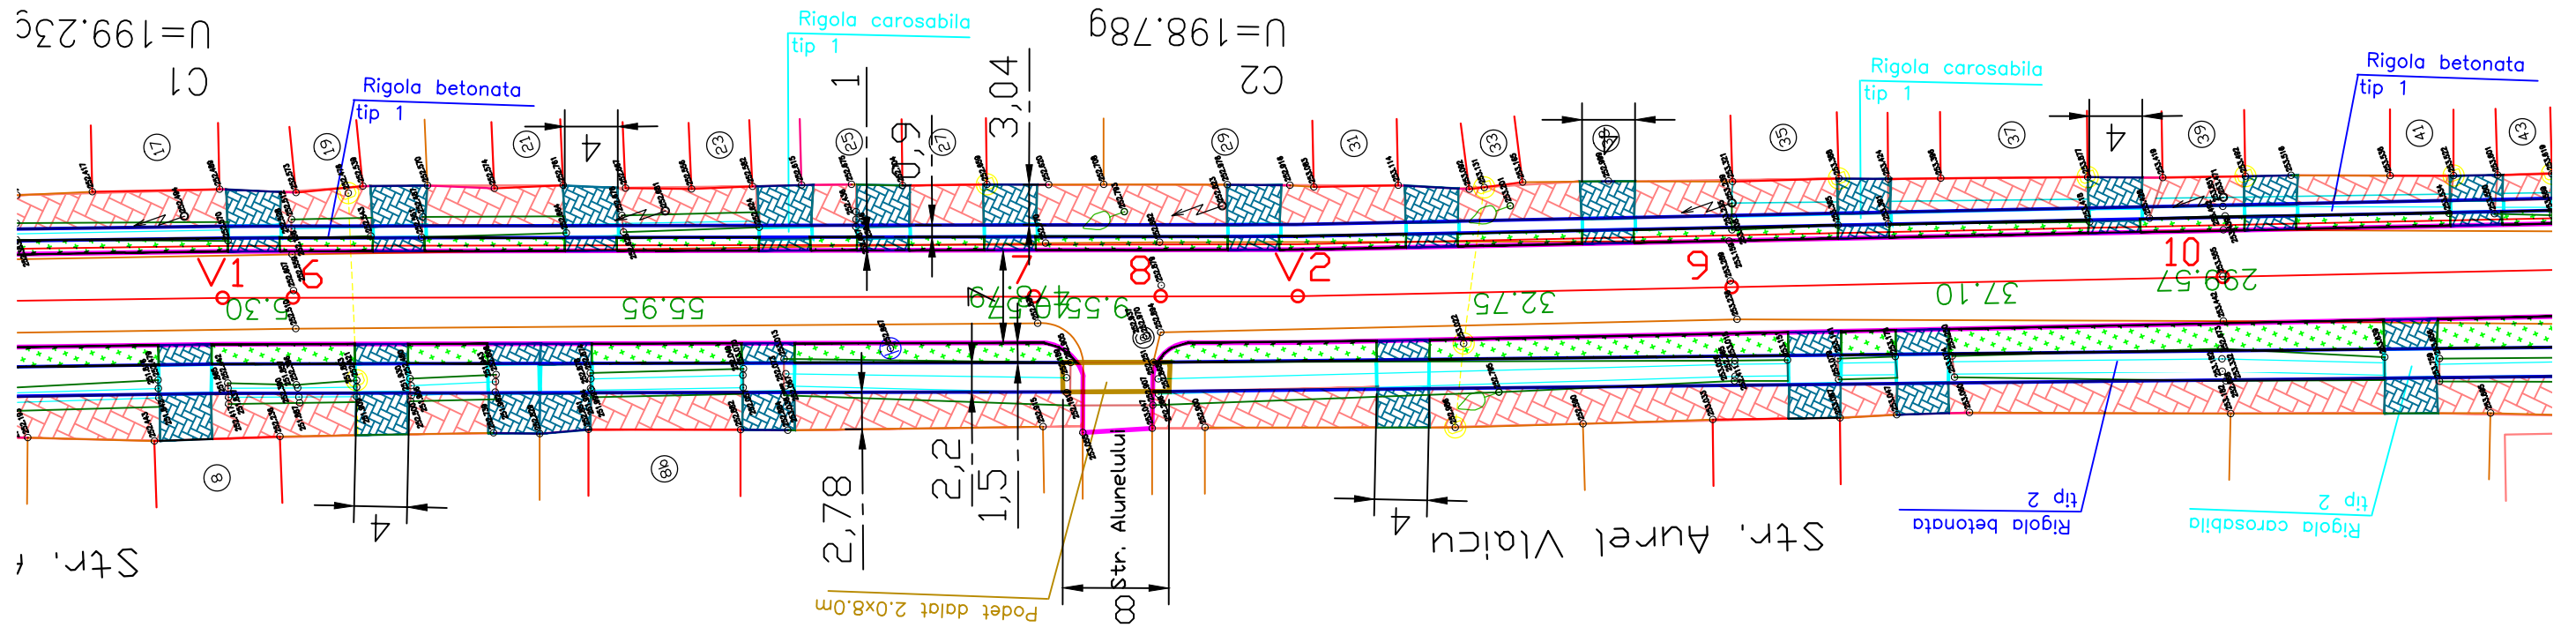


LEGENDA

- CAROSABIL
- TROTUAR
- ACCES
- RIGOLA PEREATA
- RIGOLA CAROSABILA
- ZONA VERDE

SC TULIP ALBA SRL			Beneficiar:	MUNICIPIUL SEBES	Proiect nr.
J01/1199/1993			Denumire proiect:	MODERNIZARE STRAZI: AUREL VLAICU, 8 MARTIE, FANTANA DE AUR, STICLARILOR, MUNICIPIUL SEBES	23/2011
CAD	ING. ANDREI POPA		Denumirea plansei: VARIANTA 2		Faza:
Proiectat	ING. CORNEL LUPEA				S.F.
Sef Proiect	ING. IOAN POPA				Plansa nr.
			PLAN DE SITUATIE 2		V2-
			STRADA AUREL VLAICU		PS2

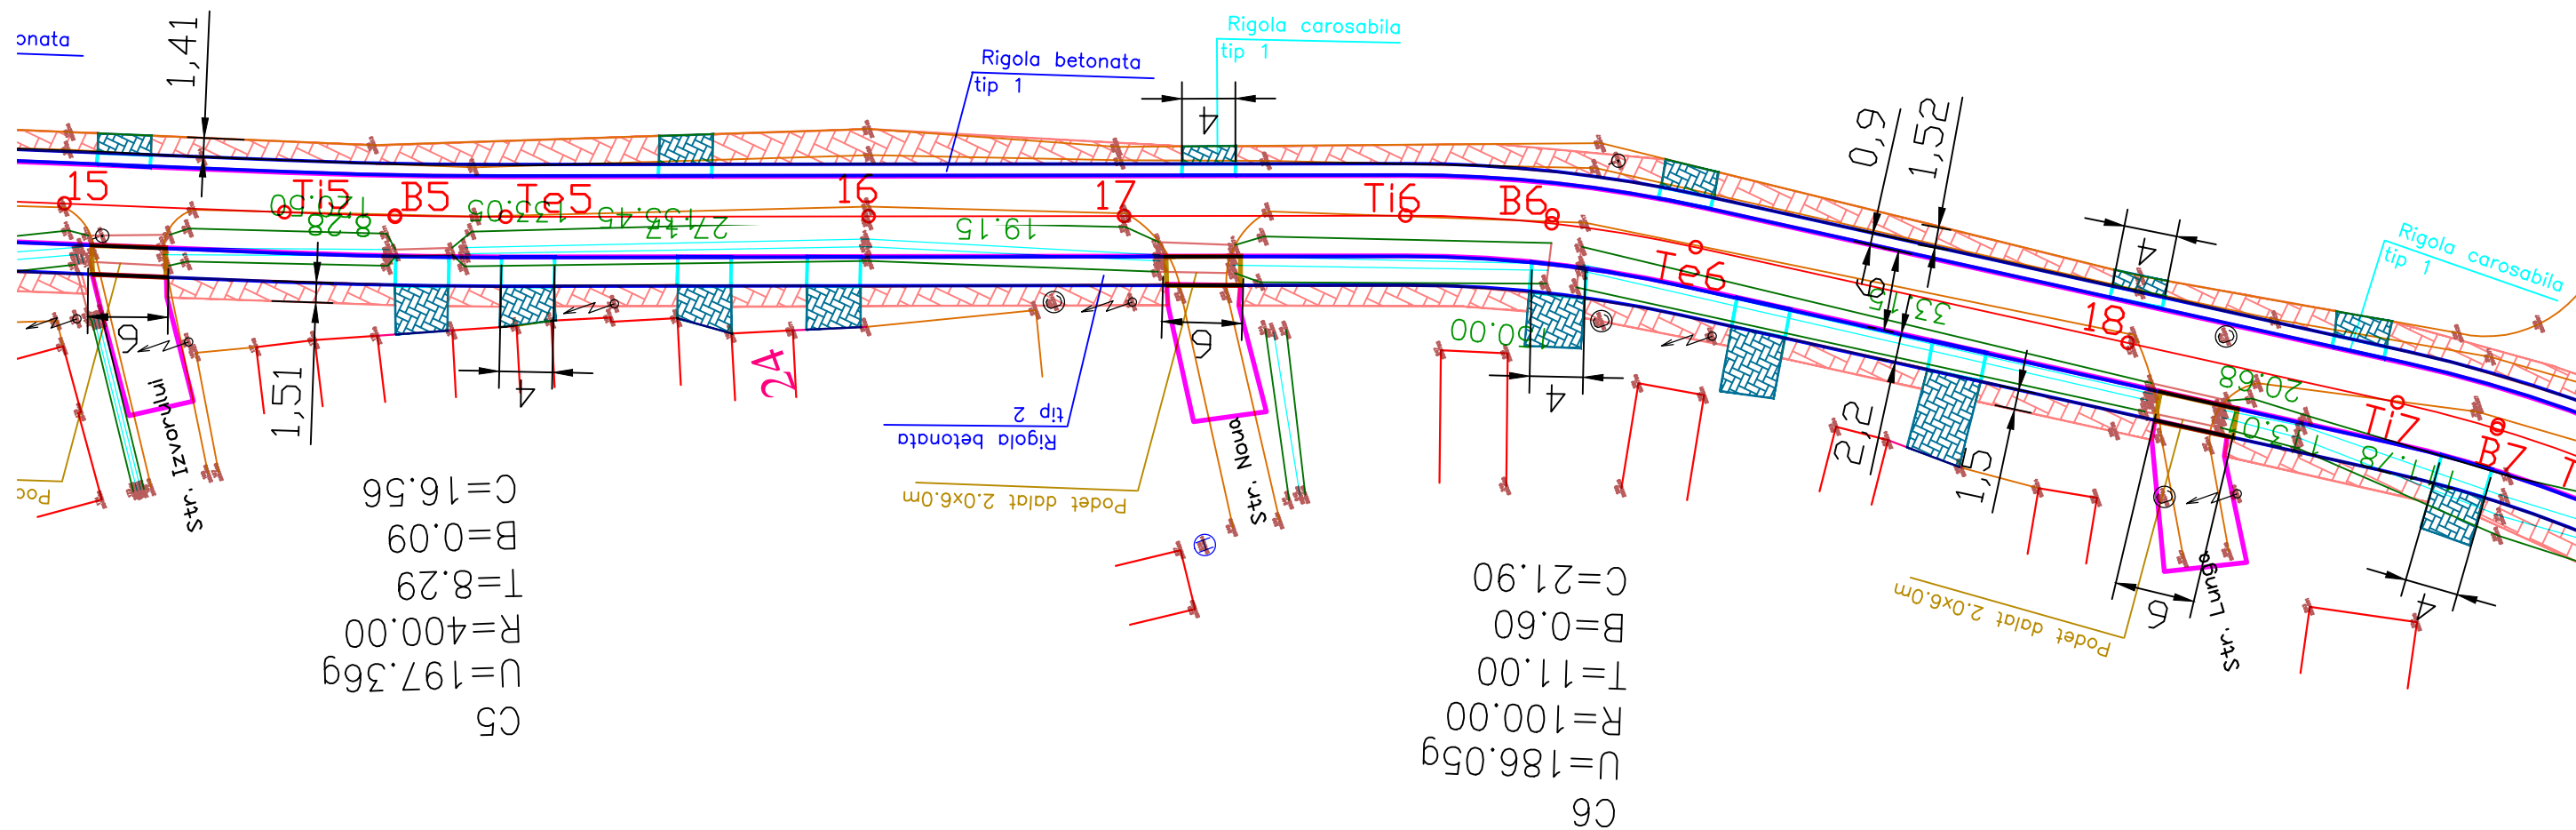


<div> <div>SC TULIP ALBA SRL</div> <div>J01/1199/1993</div> </div>				Beneficiar: MUNICIPIUL SEBES Denumire proiect: MODERNIZARE STRAZI: AUREL VLAICU, 8 MARTIE, FANTANA DE AUR, STICLARILOR, MUNICIPIUL SEBES	Proiect nr. 23/2011 Faza: S.F.
CAD	ING. ANDREI POPA		Scara: 1:500 Data: 11.2011	Denumirea plansei: VARIANTA 2 <div>PLAN DE SITUATIE 4</div> <div>STRADA AUREL VLAICU</div>	Plansa nr. V2-PS4
Proiectat	ING. CORNEL LUPEA				
Sef Proiect	ING. IOAN POPA				

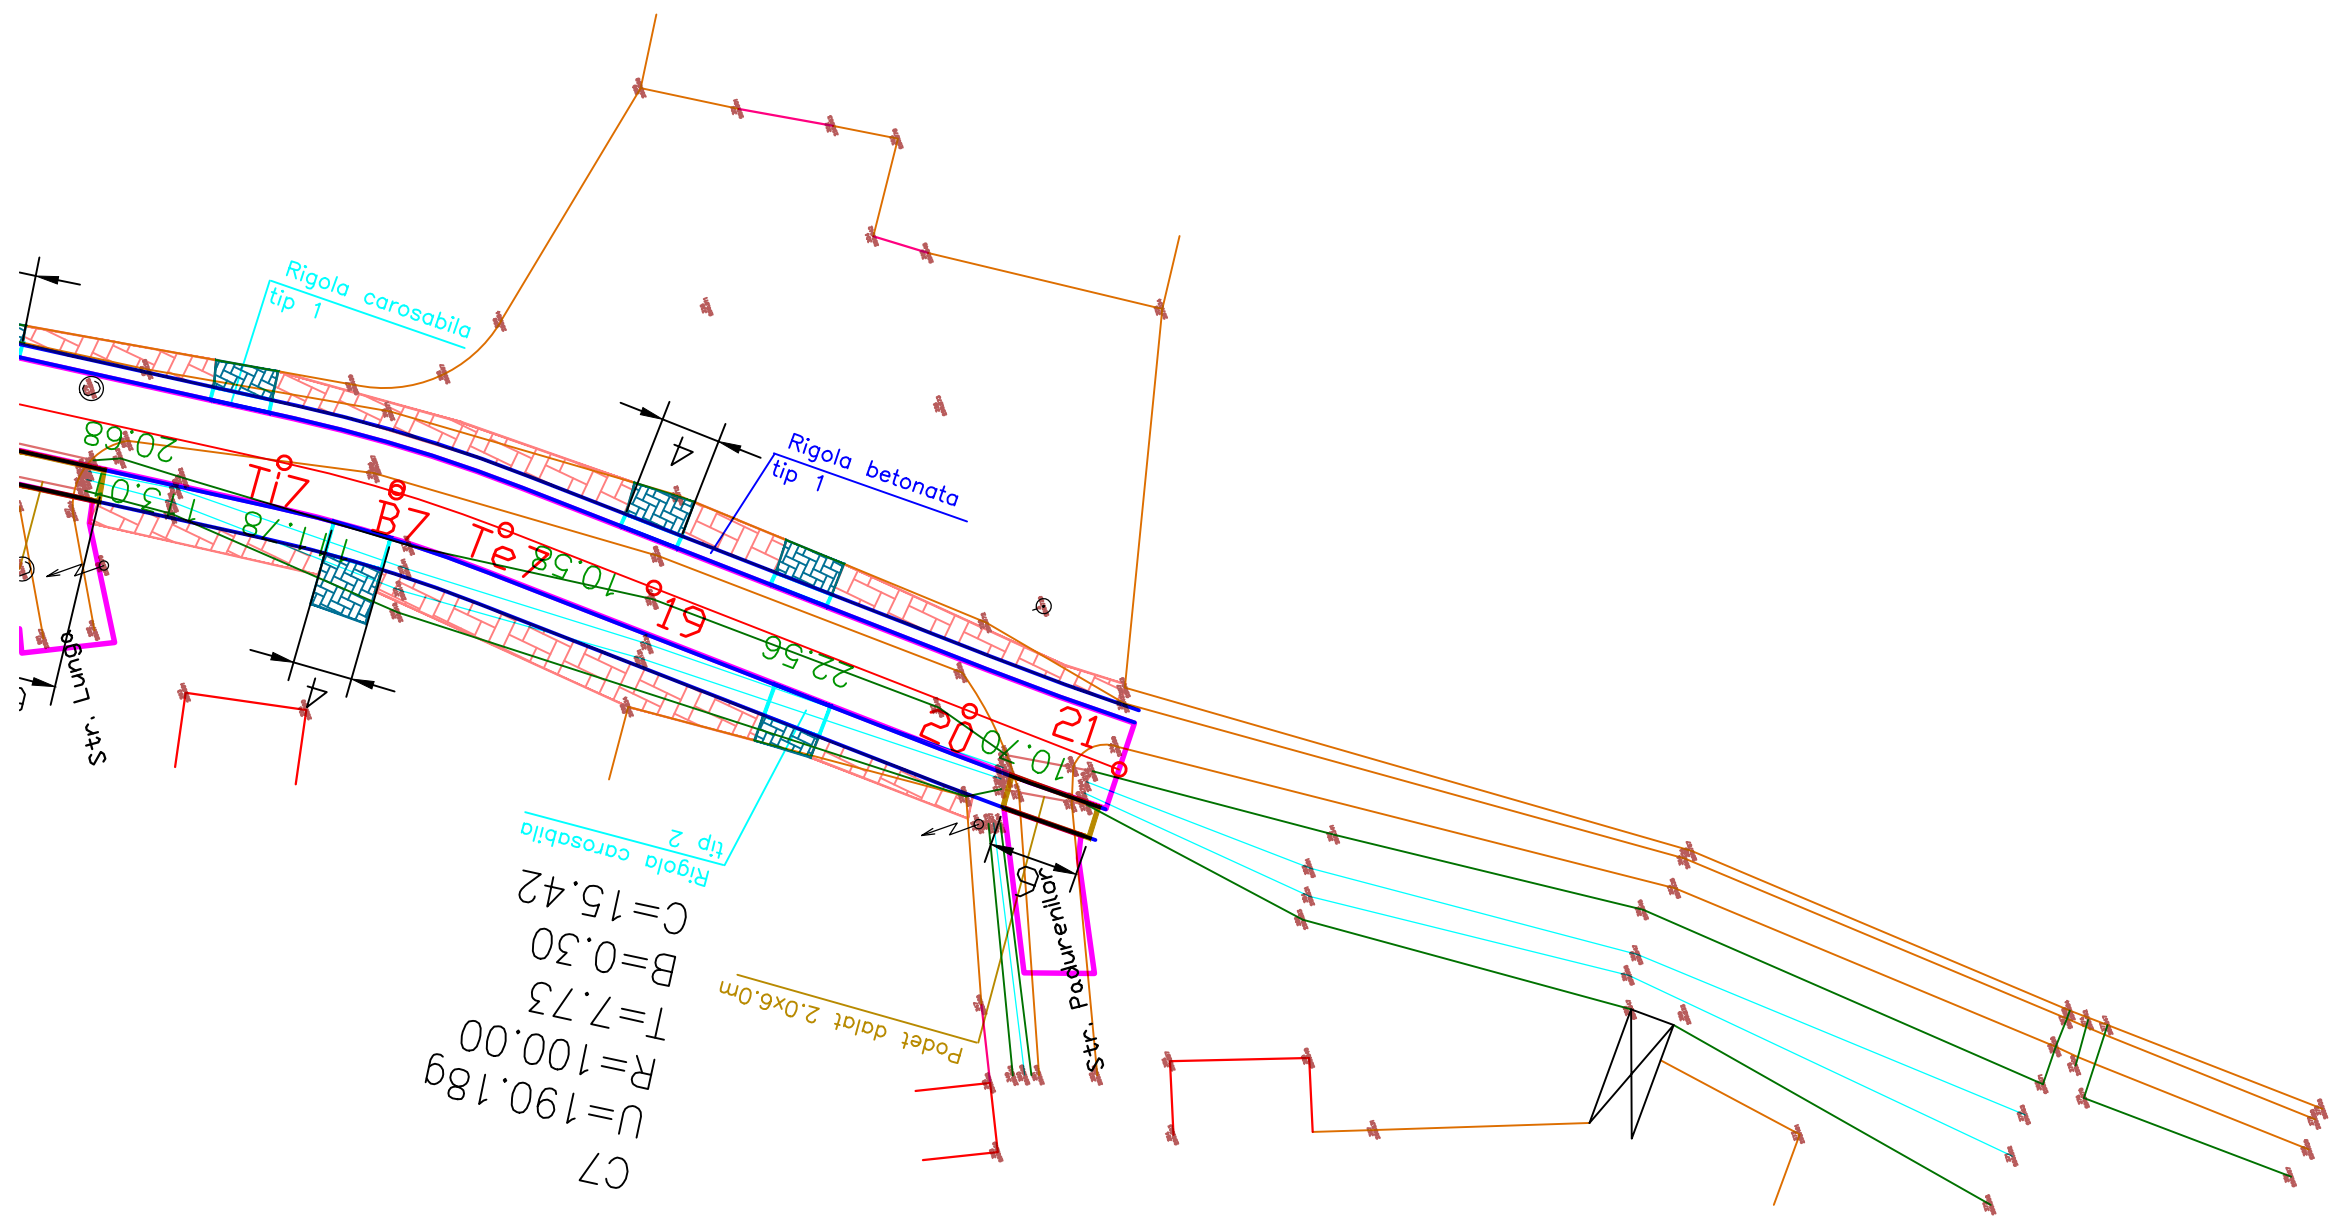

LEGENDA	
	CAROSABIL
	TROTUAR
	ACCES
	RIGOLA PEREATA
	RIGOLA CAROSABILA
	ZONA VERDE

SC TULIP ALBA SRL J01/1199/1993			Beneficiar: MUNICIPIUL SEBES	Proiect nr. 23/2011
			Denumire proiect: MODERNIZARE STRAZI: AUREL VLAICU, 8 MARTIE, FANTANA DE AUR, STICLARILOR, MUNICIPIUL SEBES	Faza: S.F.
CAD	ING. ANDREI POPA		PLAN DE SITUATIE 5 STRADA AUREL VLAICU	Plansa nr. V2-PS5
Proiectat	ING. CORNEL LUPEA			
Sef Proiect	ING. IOAN POPA			
			Denumirea plansei: VARIANTA 2	
			Scara: 1:500	
			Data: 11.2011	

STR. 8 MARTIE
Lungimea L=355.50 m
Partea carosabila l=5.00 m
Suprafata carosabila S=1840.0mp
Suprafata accese Sa=160.0mp
Rigola betonata tip 3 L=475.0m
Rigola carosabila tip 1 L=245,0m
Rigola carosabila tip 4 L=15,0m
Suprafata trotuare St=518,00mp
Suprafata zone verzi St=57,00mp

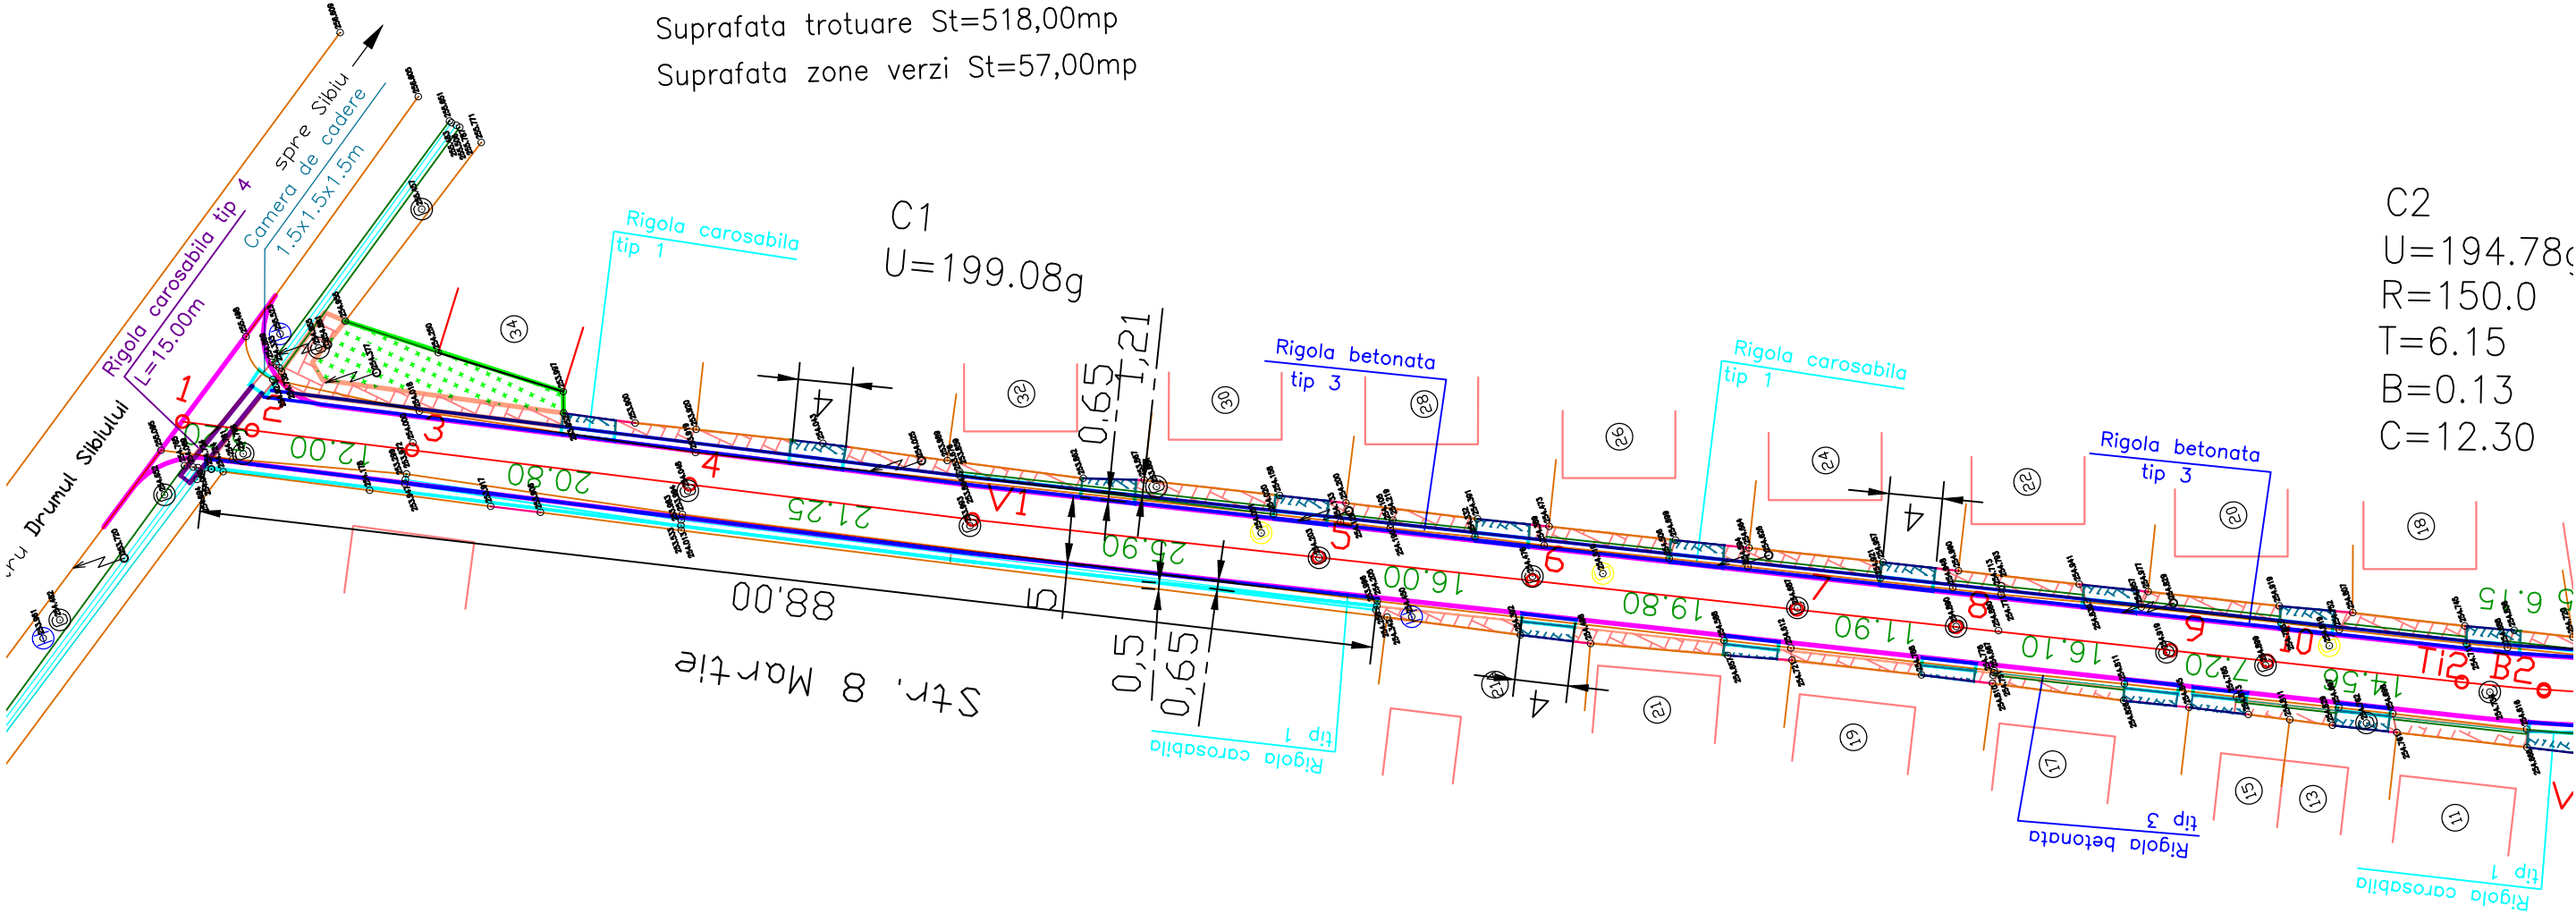


C2
U=194.78g
R=150.0
T=6.15
B=0.13
C=12.30

LEGENDA


- CAROSABIL
- TROTUAR
- ACCES
- RIGOLA PEREATA
- RIGOLA CAROSABILA
- ZONA VERDE

SC TULIP ALBA SRL			Beneficiar:	MUNICIPIUL SEBES	Proiect nr.
J01/1199/1993			Denumire proiect:	MODERNIZARE STRAZI: AUREL VLAICU, 8 MARTIE, FANTANA DE AUR, STICLARILOR, MUNICIPIUL SEBES	23/2011
CAD	ING. ANDREI POPA		Denumirea plansei: VARIANTA 2		Faza:
Proiectat	ING. CORNEL LUPEA				S.F.
Sef Proiect	ING. IOAN POPA				
Scara: 1:500			PLAN DE SITUATIE 1		Plansa nr.
Data: 11.2011			STRADA 8 MARTIE		V2-PS6

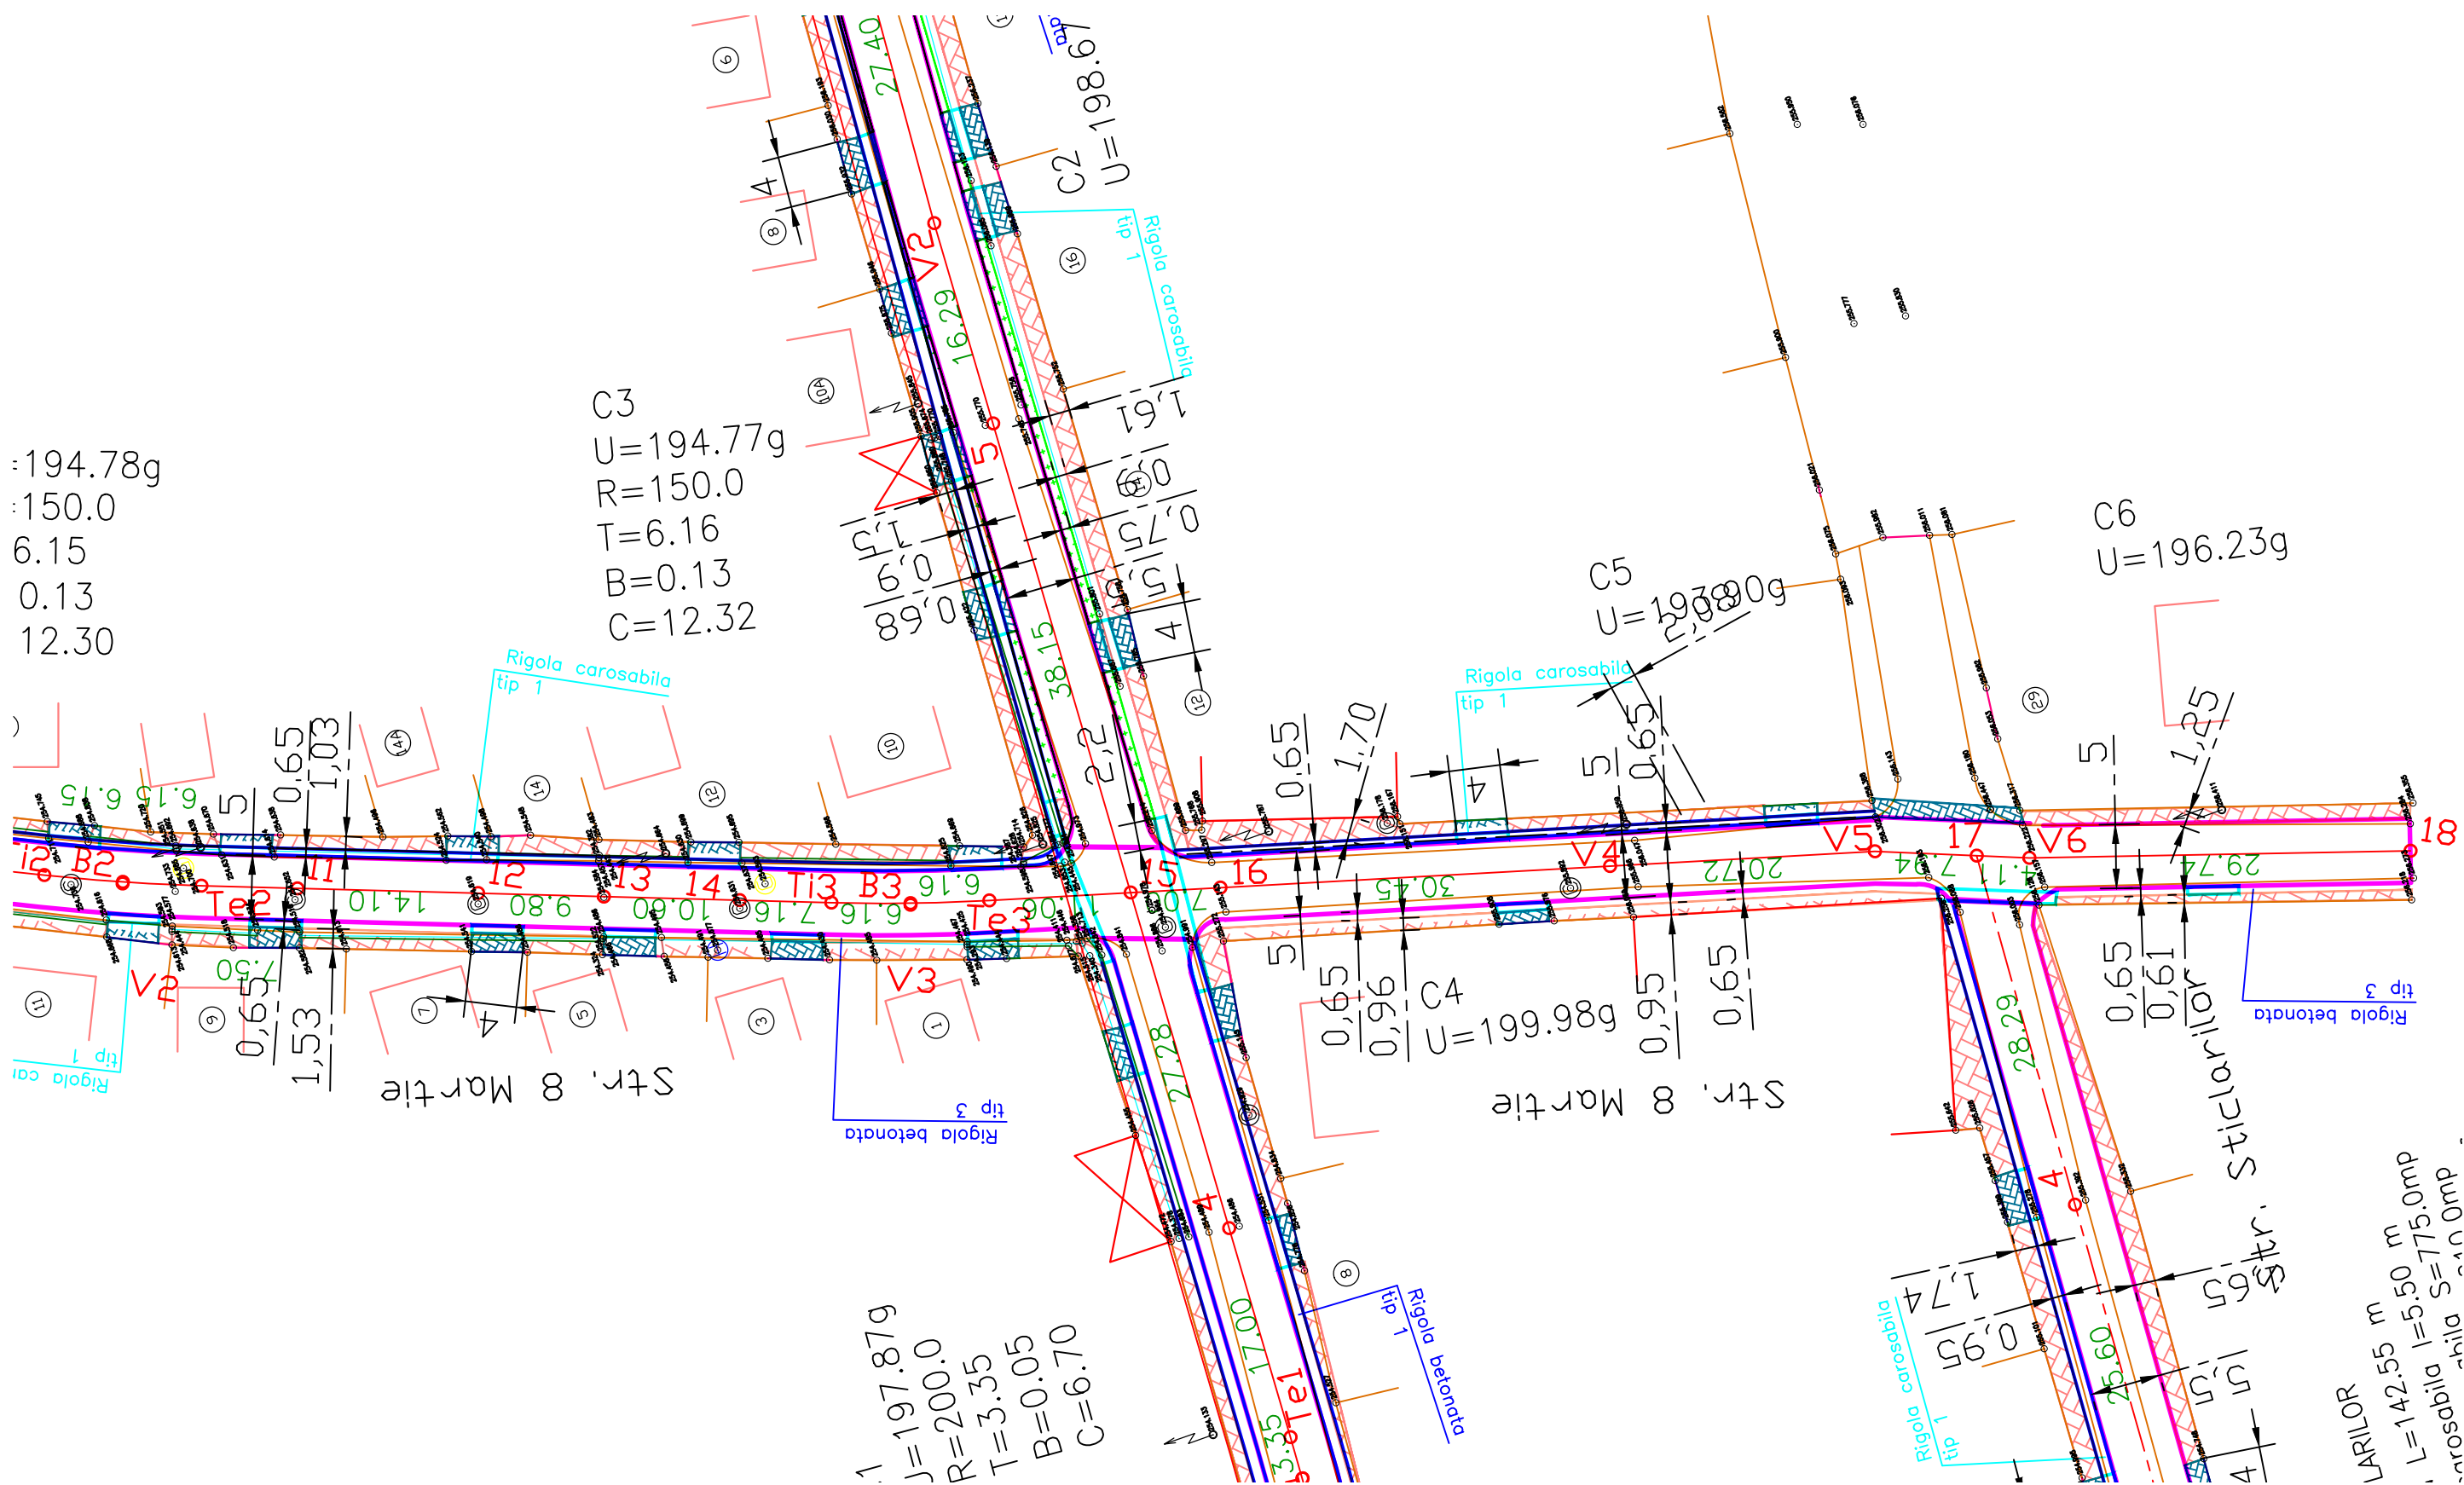


LEGENDA	
	CAROSABIL
	TROTUAR
	ACCES
	RIGOLA PEREATA
	RIGOLA CAROSABILA
	ZONA VERDE

SC TULIP ALBA SRL J01/1199/1993			Beneficiar: MUNICIPIUL SEBES	Proiect nr. 23/2011
			Denumire proiect: MODERNIZARE STRAZI: AUREL VLAICU, 8 MARTIE, FANTANA DE AUR, STICLARILOR, MUNICIPIUL SEBES	Faza: S.F.
CAD	ING. ANDREI POPA	Scara: 1:500	Denumirea plansei: VARIANTA 2 PLAN DE SITUATIE 2 STRADA 8 MARTIE	Plansa nr. V2-PS7
Proiectat	ING. CORNEL LUPEA	Data: 11.2011		
Sef Proiect	ING. IOAN POPA			

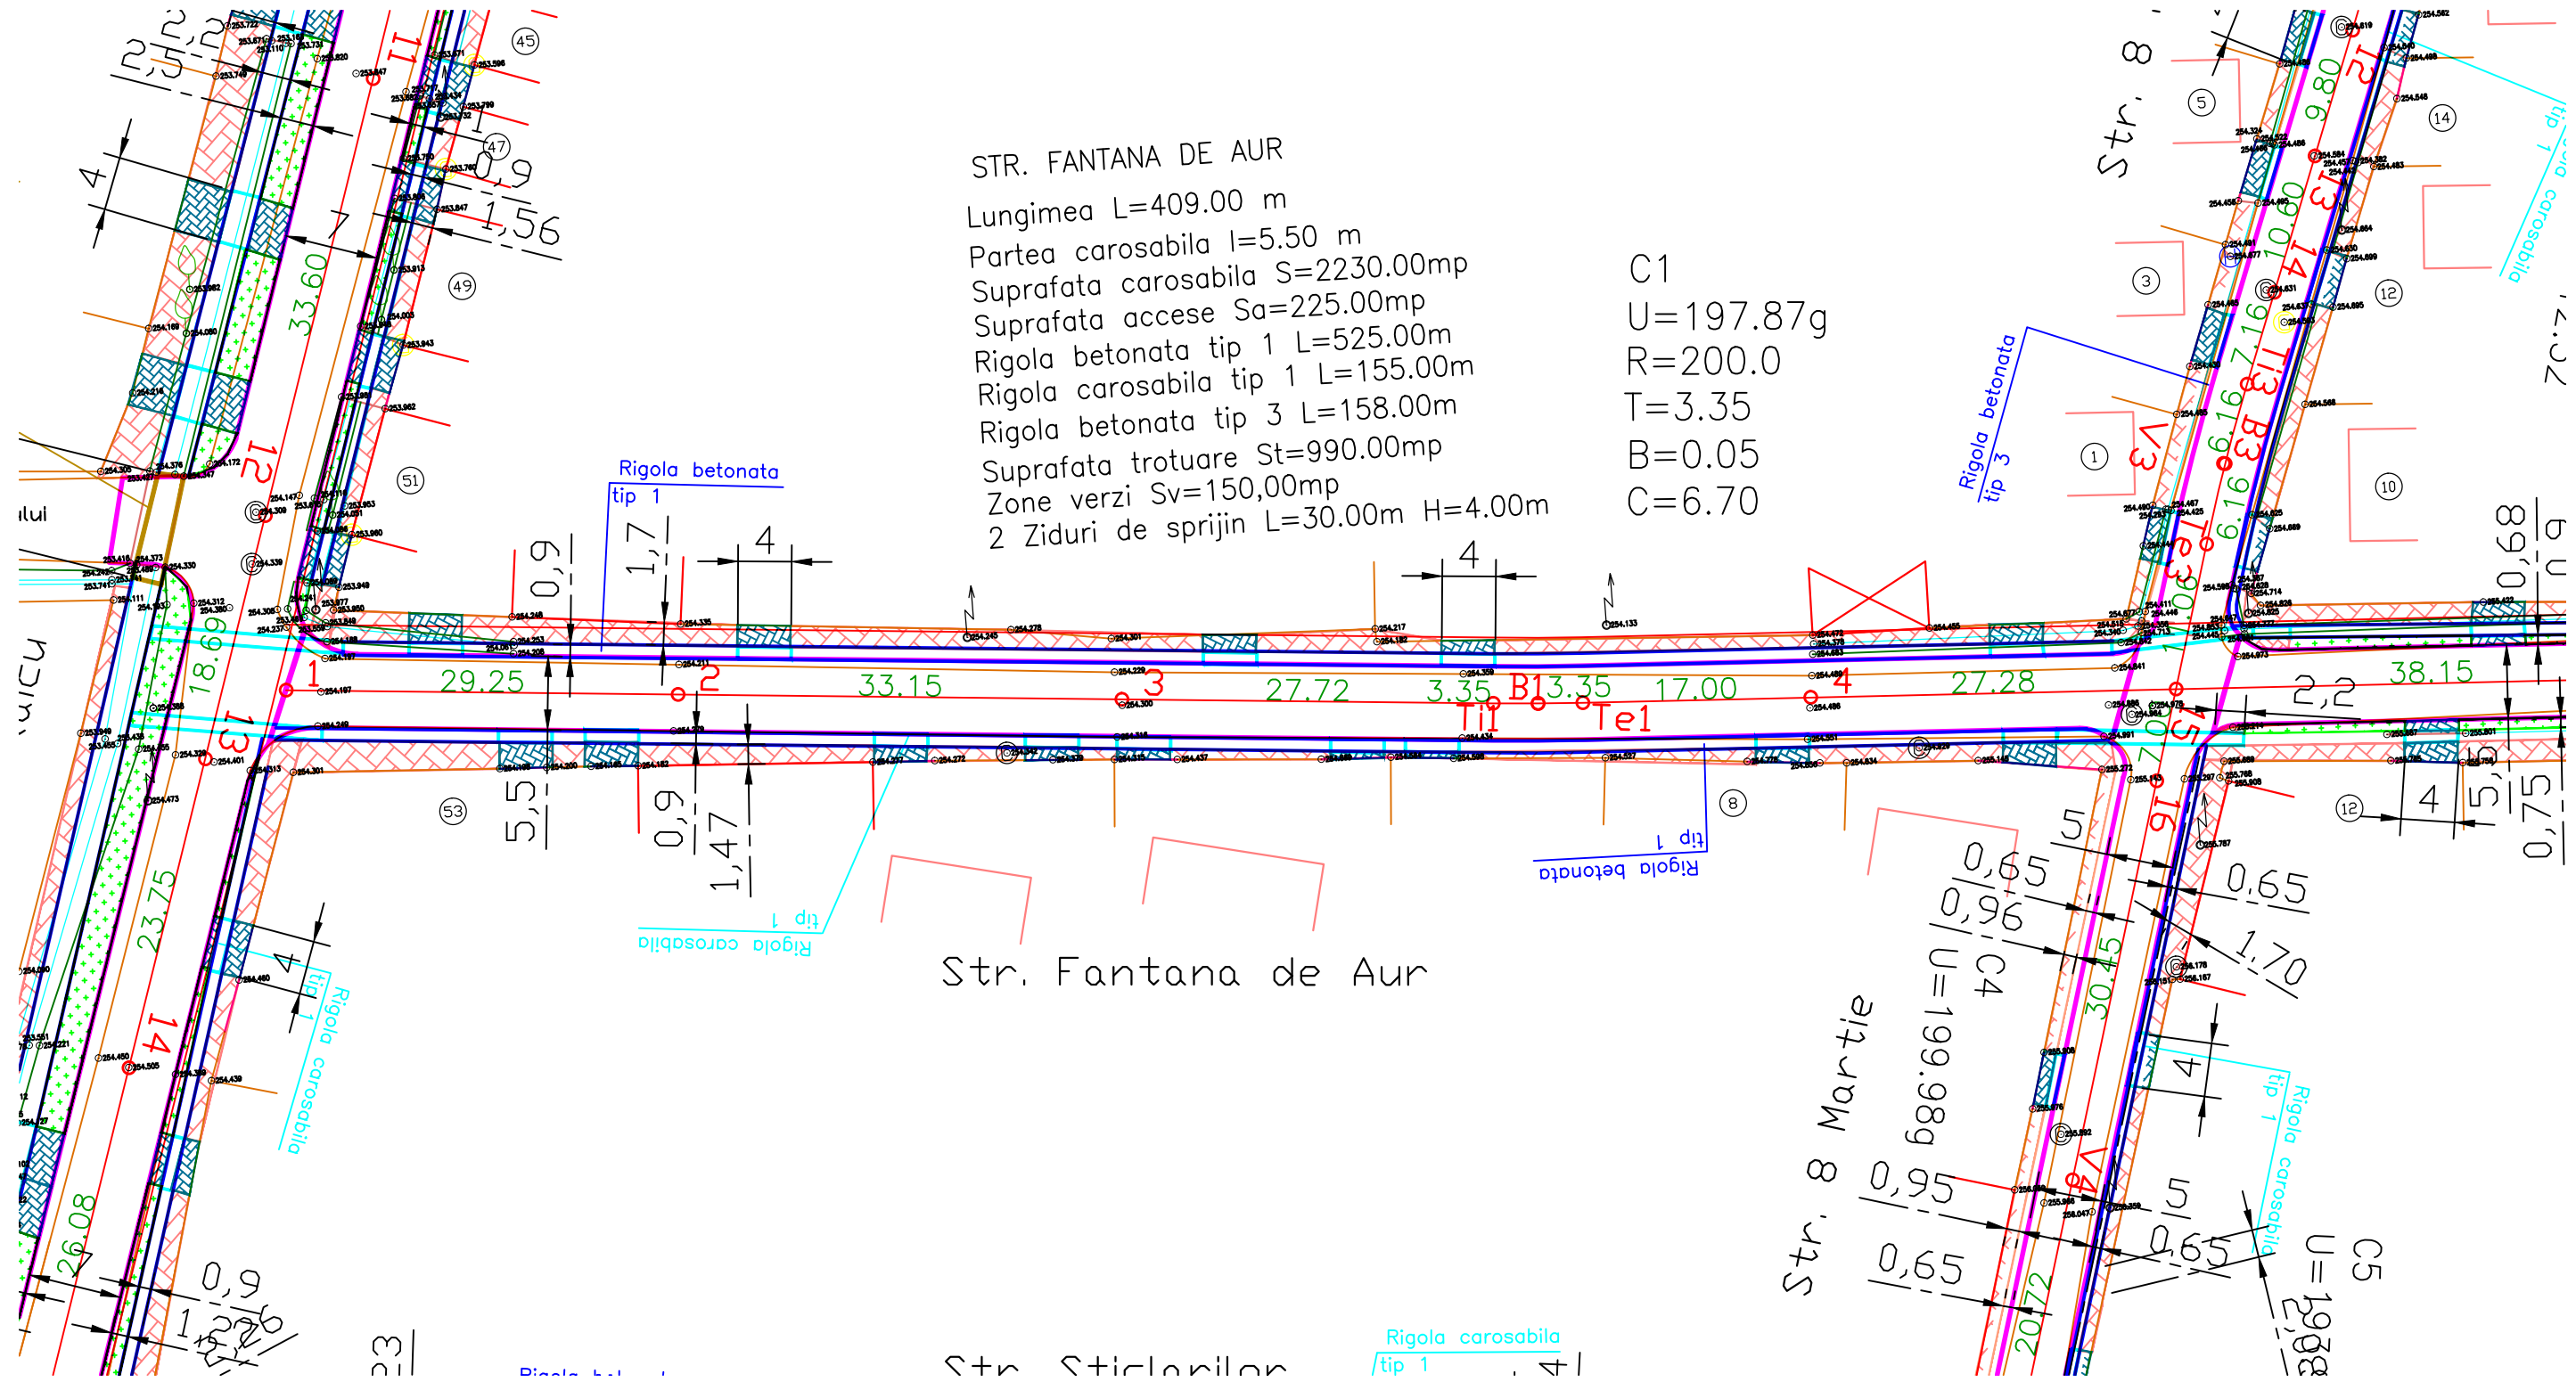


LEGENDA	
	CAROSABIL
	TROTUAR
	ACCES
	RIGOLA PEREATA
	RIGOLA CAROSABILA
	ZONA VERDE

SC TULIP ALBA SRL J01/1199/1993				Beneficiar: MUNICIPIUL SEBES Denumire proiect: MODERNIZARE STRAZI: AUREL VLAICU, 8 MARTIE, FANTANA DE AUR, STICLARILOR, MUNICIPIUL SEBES	Proiect nr. 23/2011 Faza: S.F.
CAD	ING. ANDREI POPA		Scara: 1:500 Data: 11.2011	Denumirea plansei: VARIANTA 2 PLAN DE SITUATIE 1 STRADA FANTANA DE AUR	Plansa nr. V2-PS8
Proiectat	ING. CORNEL LUPEA				
Sef Proiect	ING. IOAN POPA				

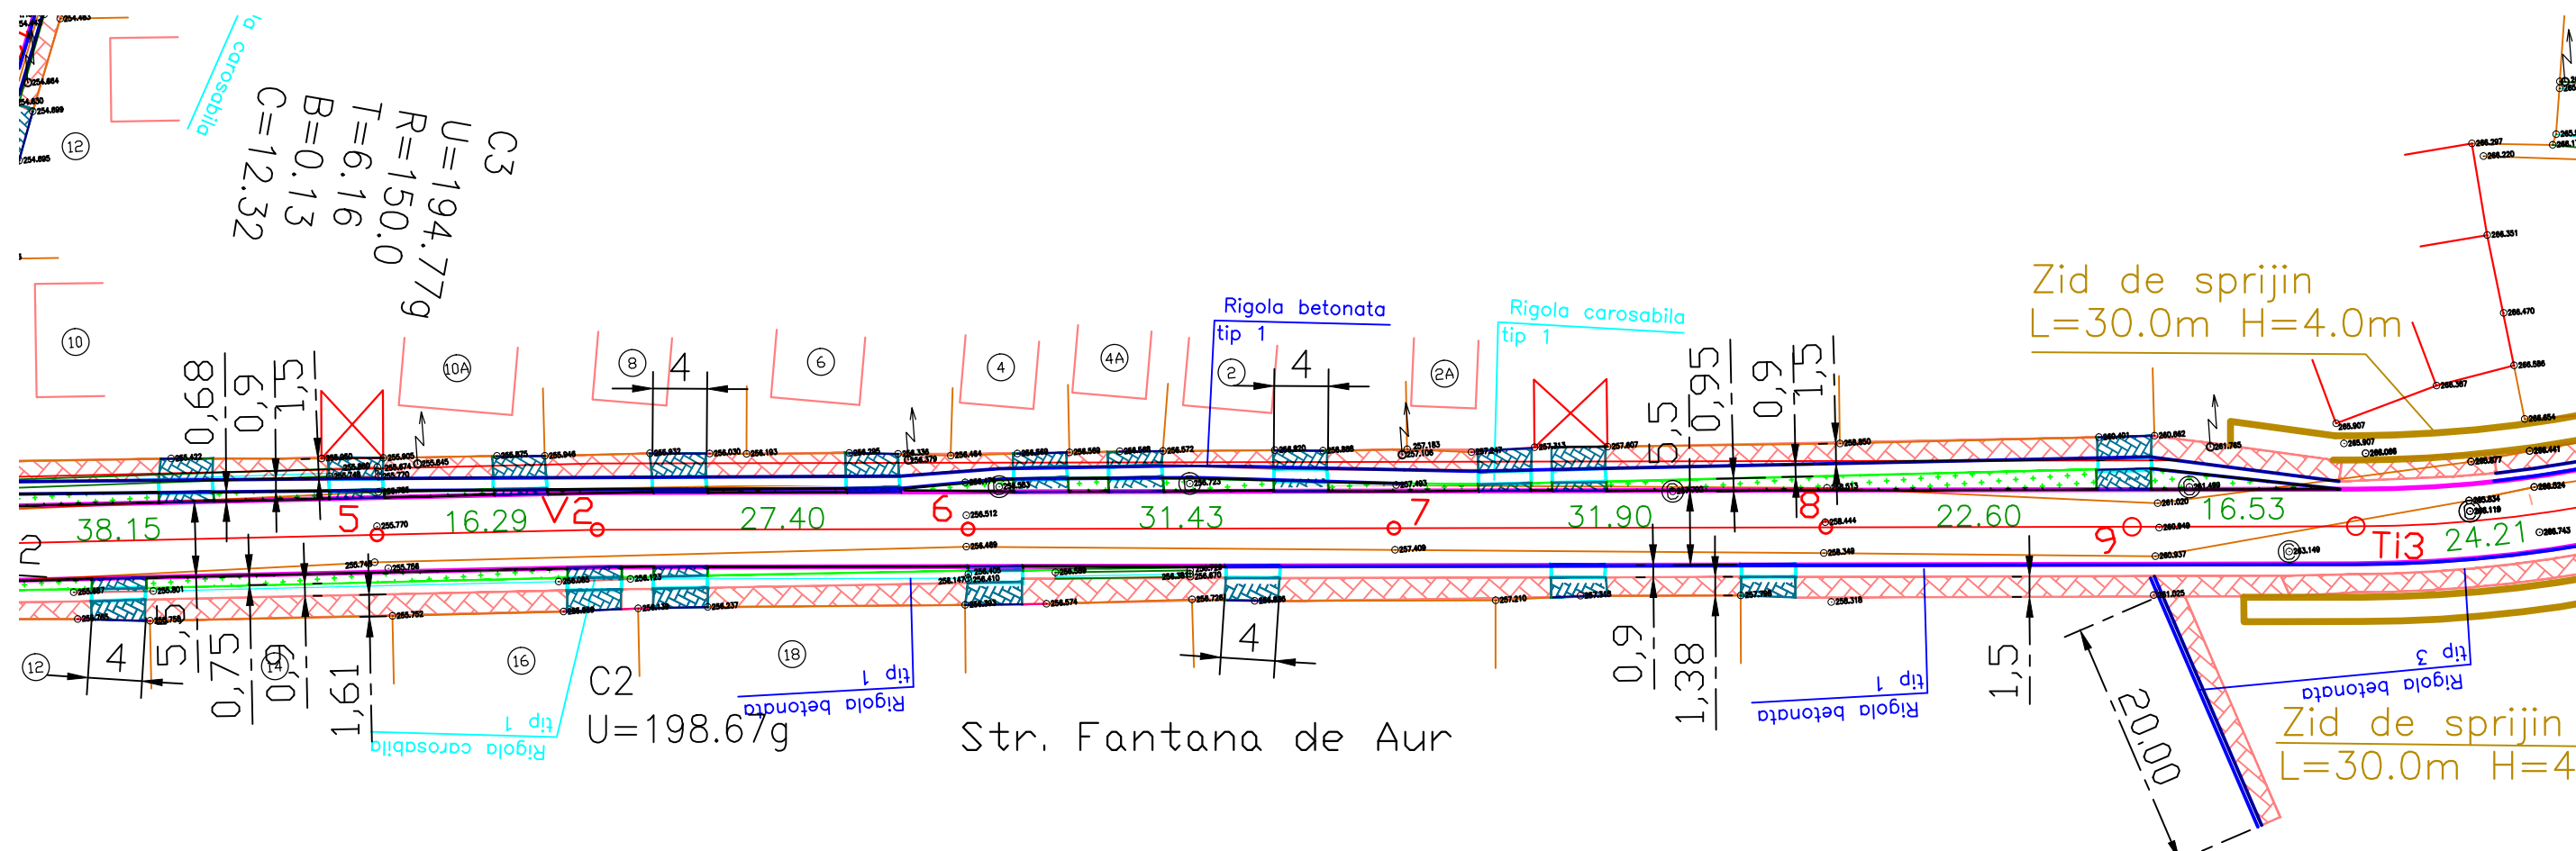


LEGENDA	
	CAROSABIL
	TROTUAR
	ACCES
	RIGOLA PEREATA
	RIGOLA CAROSABILA
	ZONA VERDE

SC TULIP ALBA SRL				Beneficiar:	MUNICIPIUL SEBES	Proiect nr.	23/2011
J01/1199/1993				Denumire proiect:	MODERNIZARE STRAZI: AUREL VLAICU, 8 MARTIE, FANTANA DE AUR, STICLARILOR, MUNICIPIUL SEBES	Faza:	S.F.
CAD	ING. ANDREI POPA		Scara:	Denumirea plansei: VARIANTA 2		PLAN DE SITUATIE 2 STRADA FANTANA DE AUR	
Proiectat	ING. CORNEL LUPEA		1:500				
Sef Proiect	ING. IOAN POPA		Data:				
			11.2011			Plansa nr.	V2-PS9

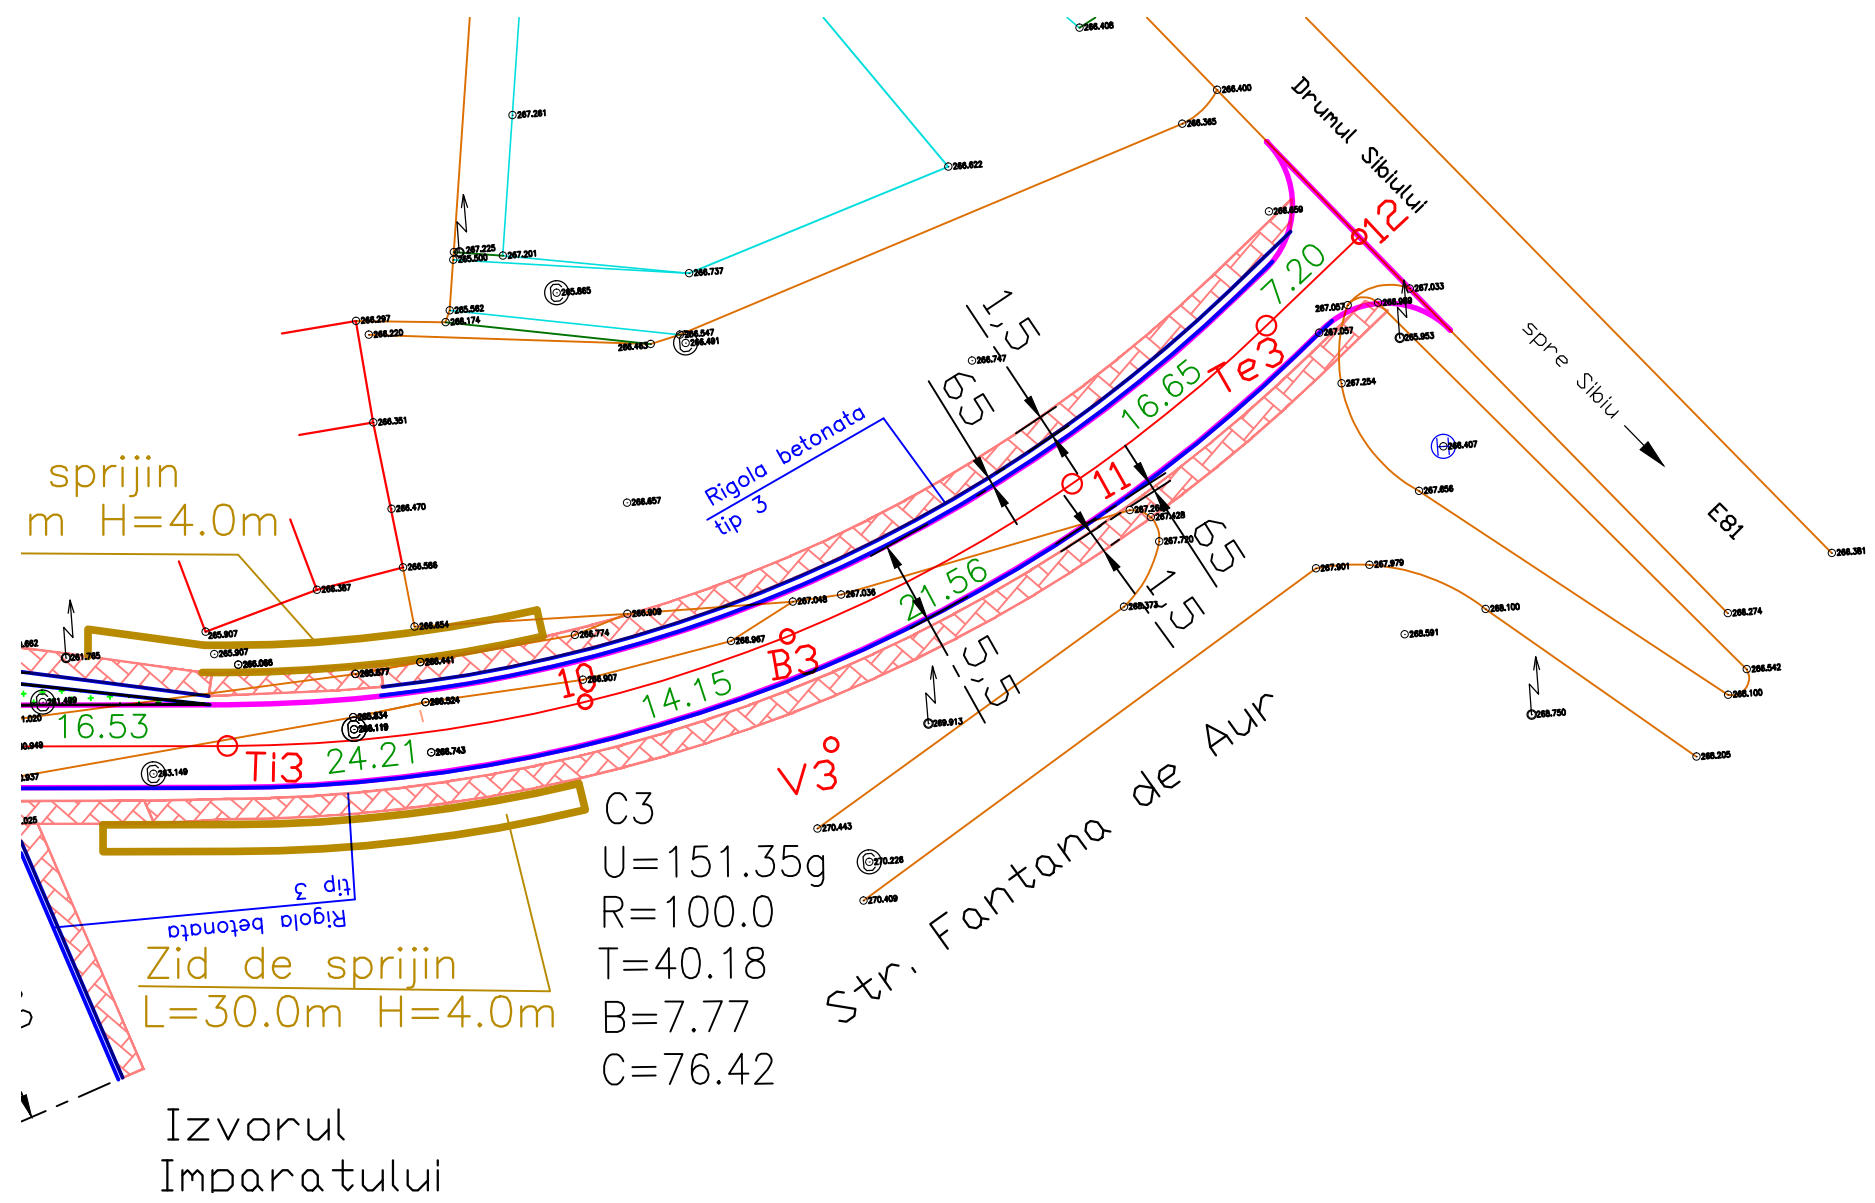


LEGENDA	
	CAROSABIL
	TROTUAR
	ACCES
	RIGOLA PEREATA
	RIGOLA CAROSABILA
	ZONA VERDE

SC TULIP ALBA SRL J01/1199/1993				Beneficiar: Denumire proiect:	MUNICIPIUL SEBES MODERNIZARE STRAZI: AUREL VLAICU, 8 MARTIE, FANTANA DE AUR, STICLARILOR, MUNICIPIUL SEBES	Proiect nr. 23/2011 Faza: S.F.
				Denumirea plansei:	VARIANTA 2	Plansa nr. V2- PS10
CAD	ING. ANDREI POPA		Scara: 1:500	PLAN DE SITUATIE 3 STRADA FANTANA DE AUR		
Proiectat	ING. CORNEL LUPEA		Data: 11.2011			
Sef Proiect	ING. IOAN POPA					

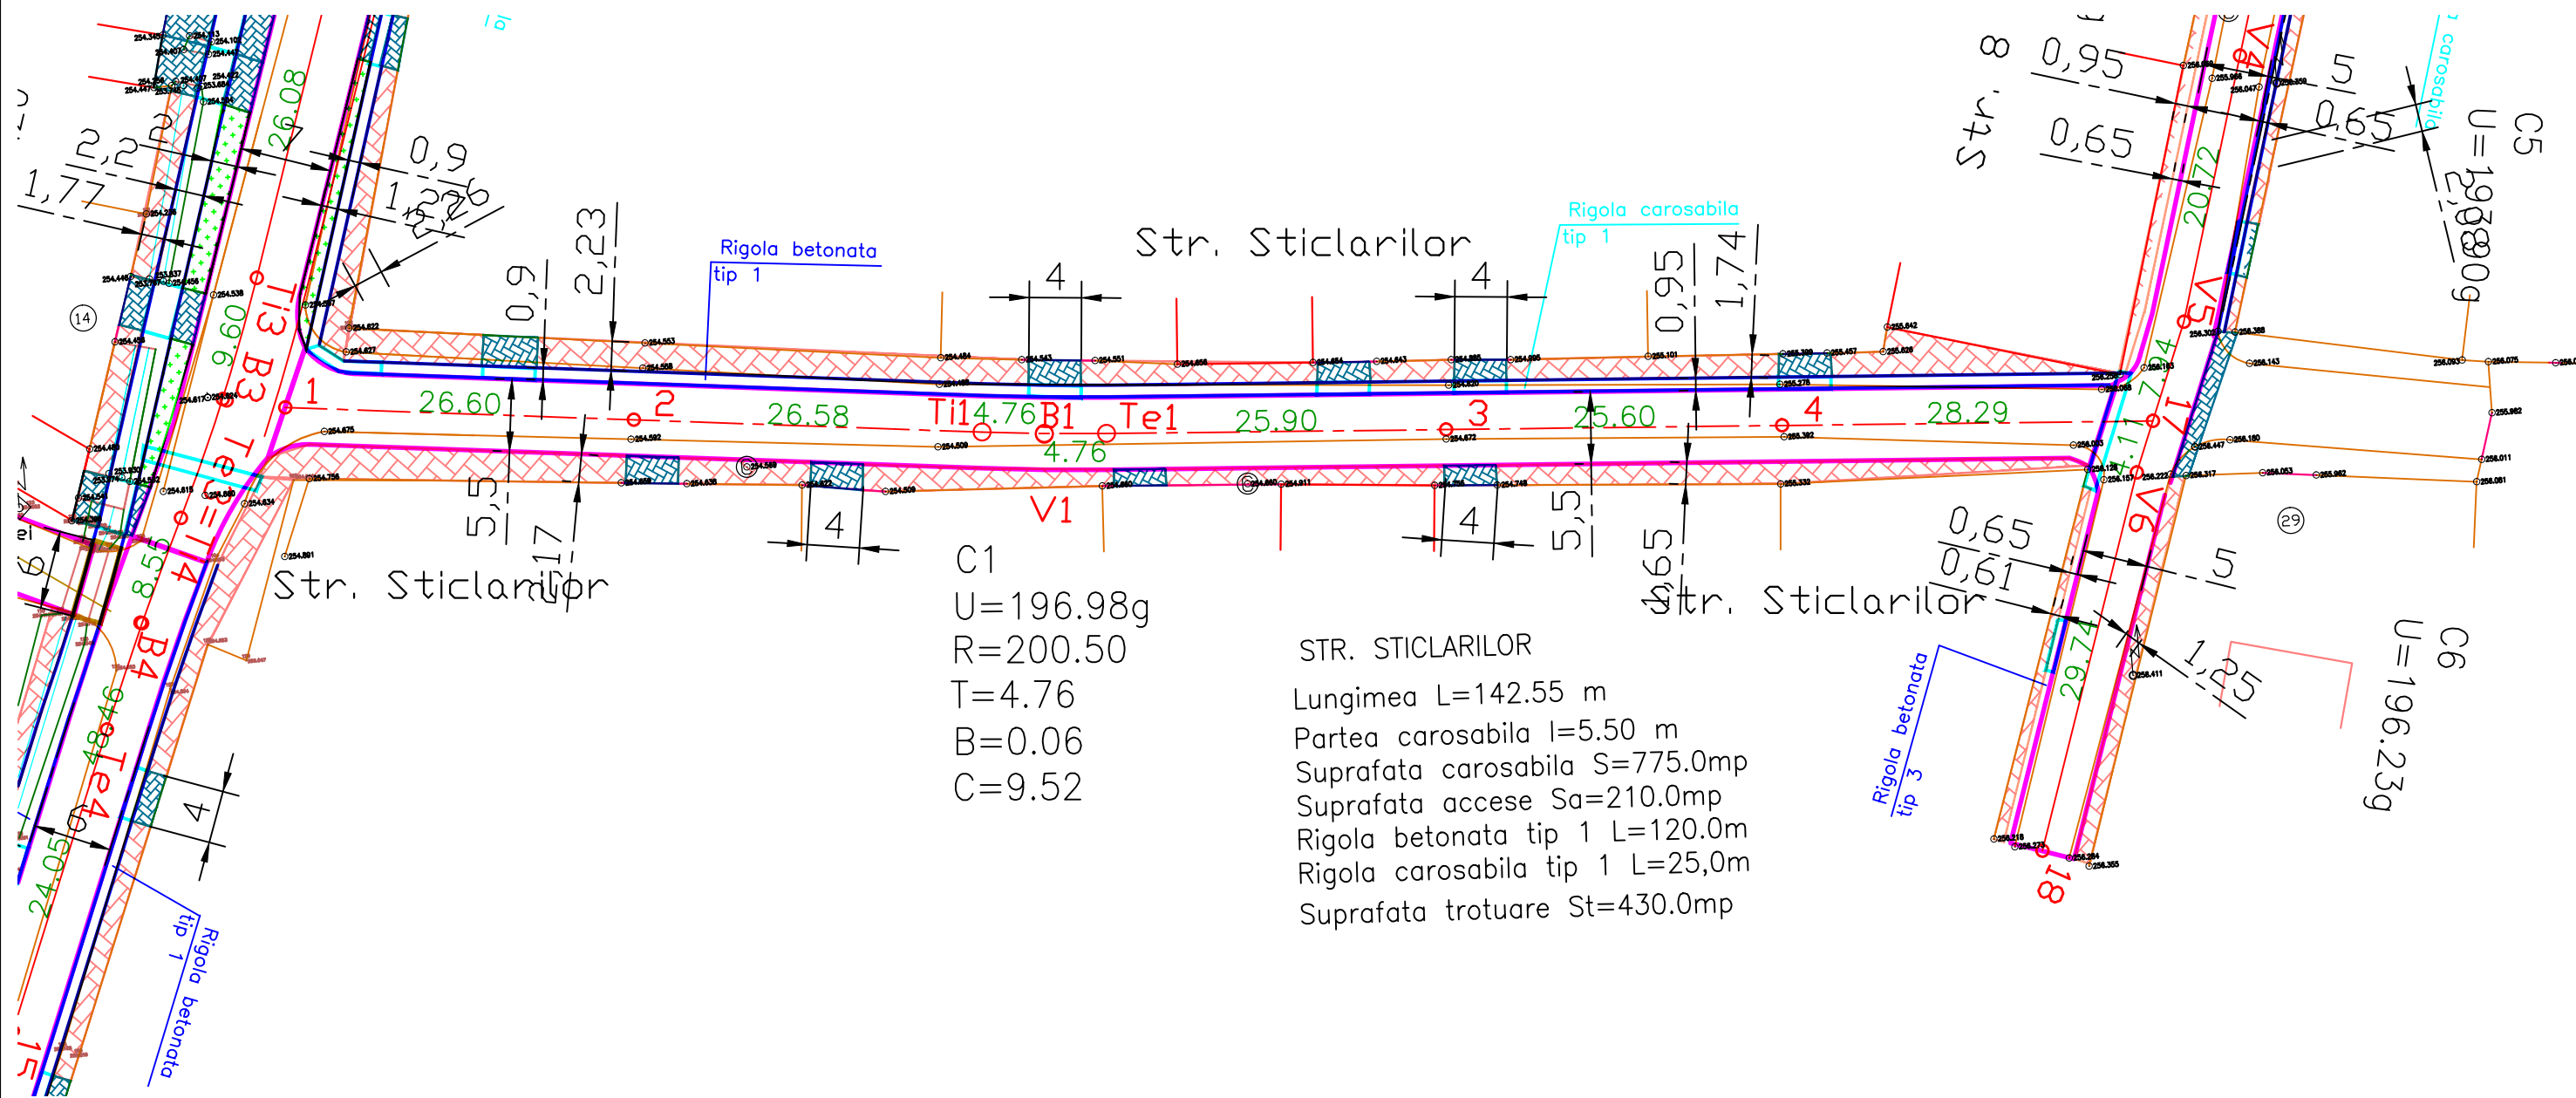


LEGENDA	
	CAROSABIL
	TROTUAR
	ACCES
	RIGOLA PEREATA
	RIGOLA CAROSABILA
	ZONA VERDE


SC TULIP ALBA SRL J01/1199/1993			Beneficiar: MUNICIPIUL SEBES	Proiect nr. 23/2011
			Denumire proiect: MODERNIZARE STRAZI: AUREL VLAICU, 8 MARTIE, FANTANA DE AUR, STICLARILOR, MUNICIPIUL SEBES	Faza: S.F.
CAD	ING. ANDREI POPA		PLAN DE SITUATIE STRADA STICLARILOR	Plansa nr. V2-PS11
Proiectat	ING. CORNEL LUPEA			
Sef Proiect	ING. IOAN POPA			
			Denumirea plansei: VARIANTA 2	
			Scara: 1:500	
			Data: 11.2011	

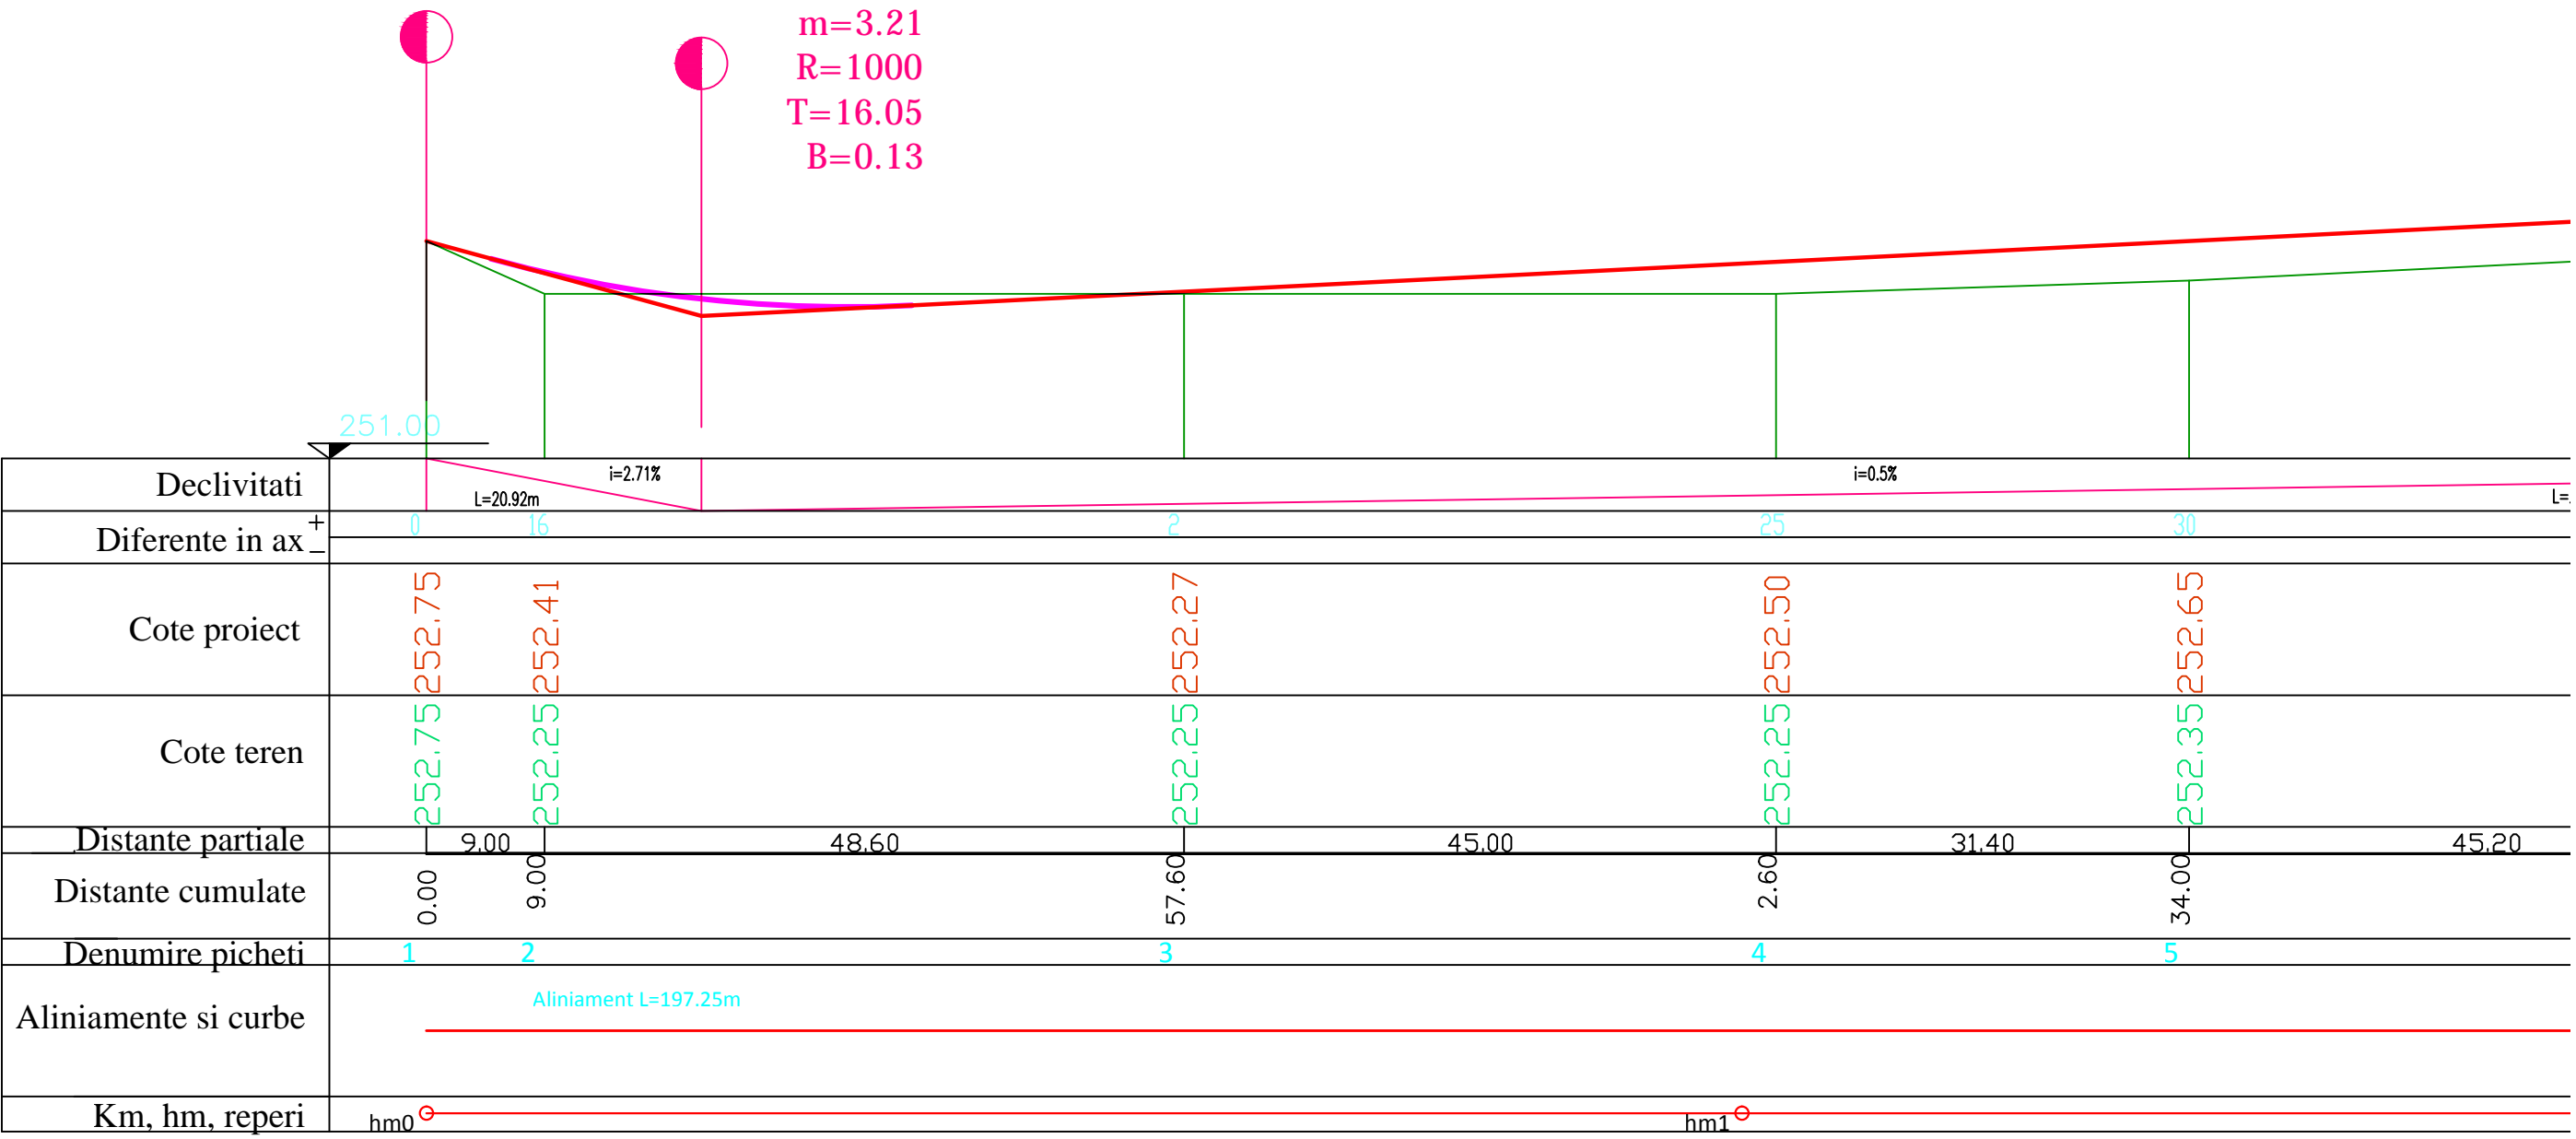

SC TULIP ALBA SRL J01/1199/1993				Beneficiar: Denumire proiect: MODERNIZARE STRAZI: AUREL VLAICU, 8 MARTIE, FANTANA DE AUR, STICLARILOR, MUNICIPIUL SEBES	Proiect nr. 23/2011 Faza: S.F.
CAD	ING. ANDREI POPA		Scara: X:1:500 Y:1:50 Data: 11.2011	Denumirea plansei: VARIANTA 2 PROFIL LONGITUDINAL STRADA AUREL VLAICU	Plansa nr. V2- PL1
Proiectat	ING. CORNEL LUPEA				
Sef Proiect	ING. IOAN POPA				

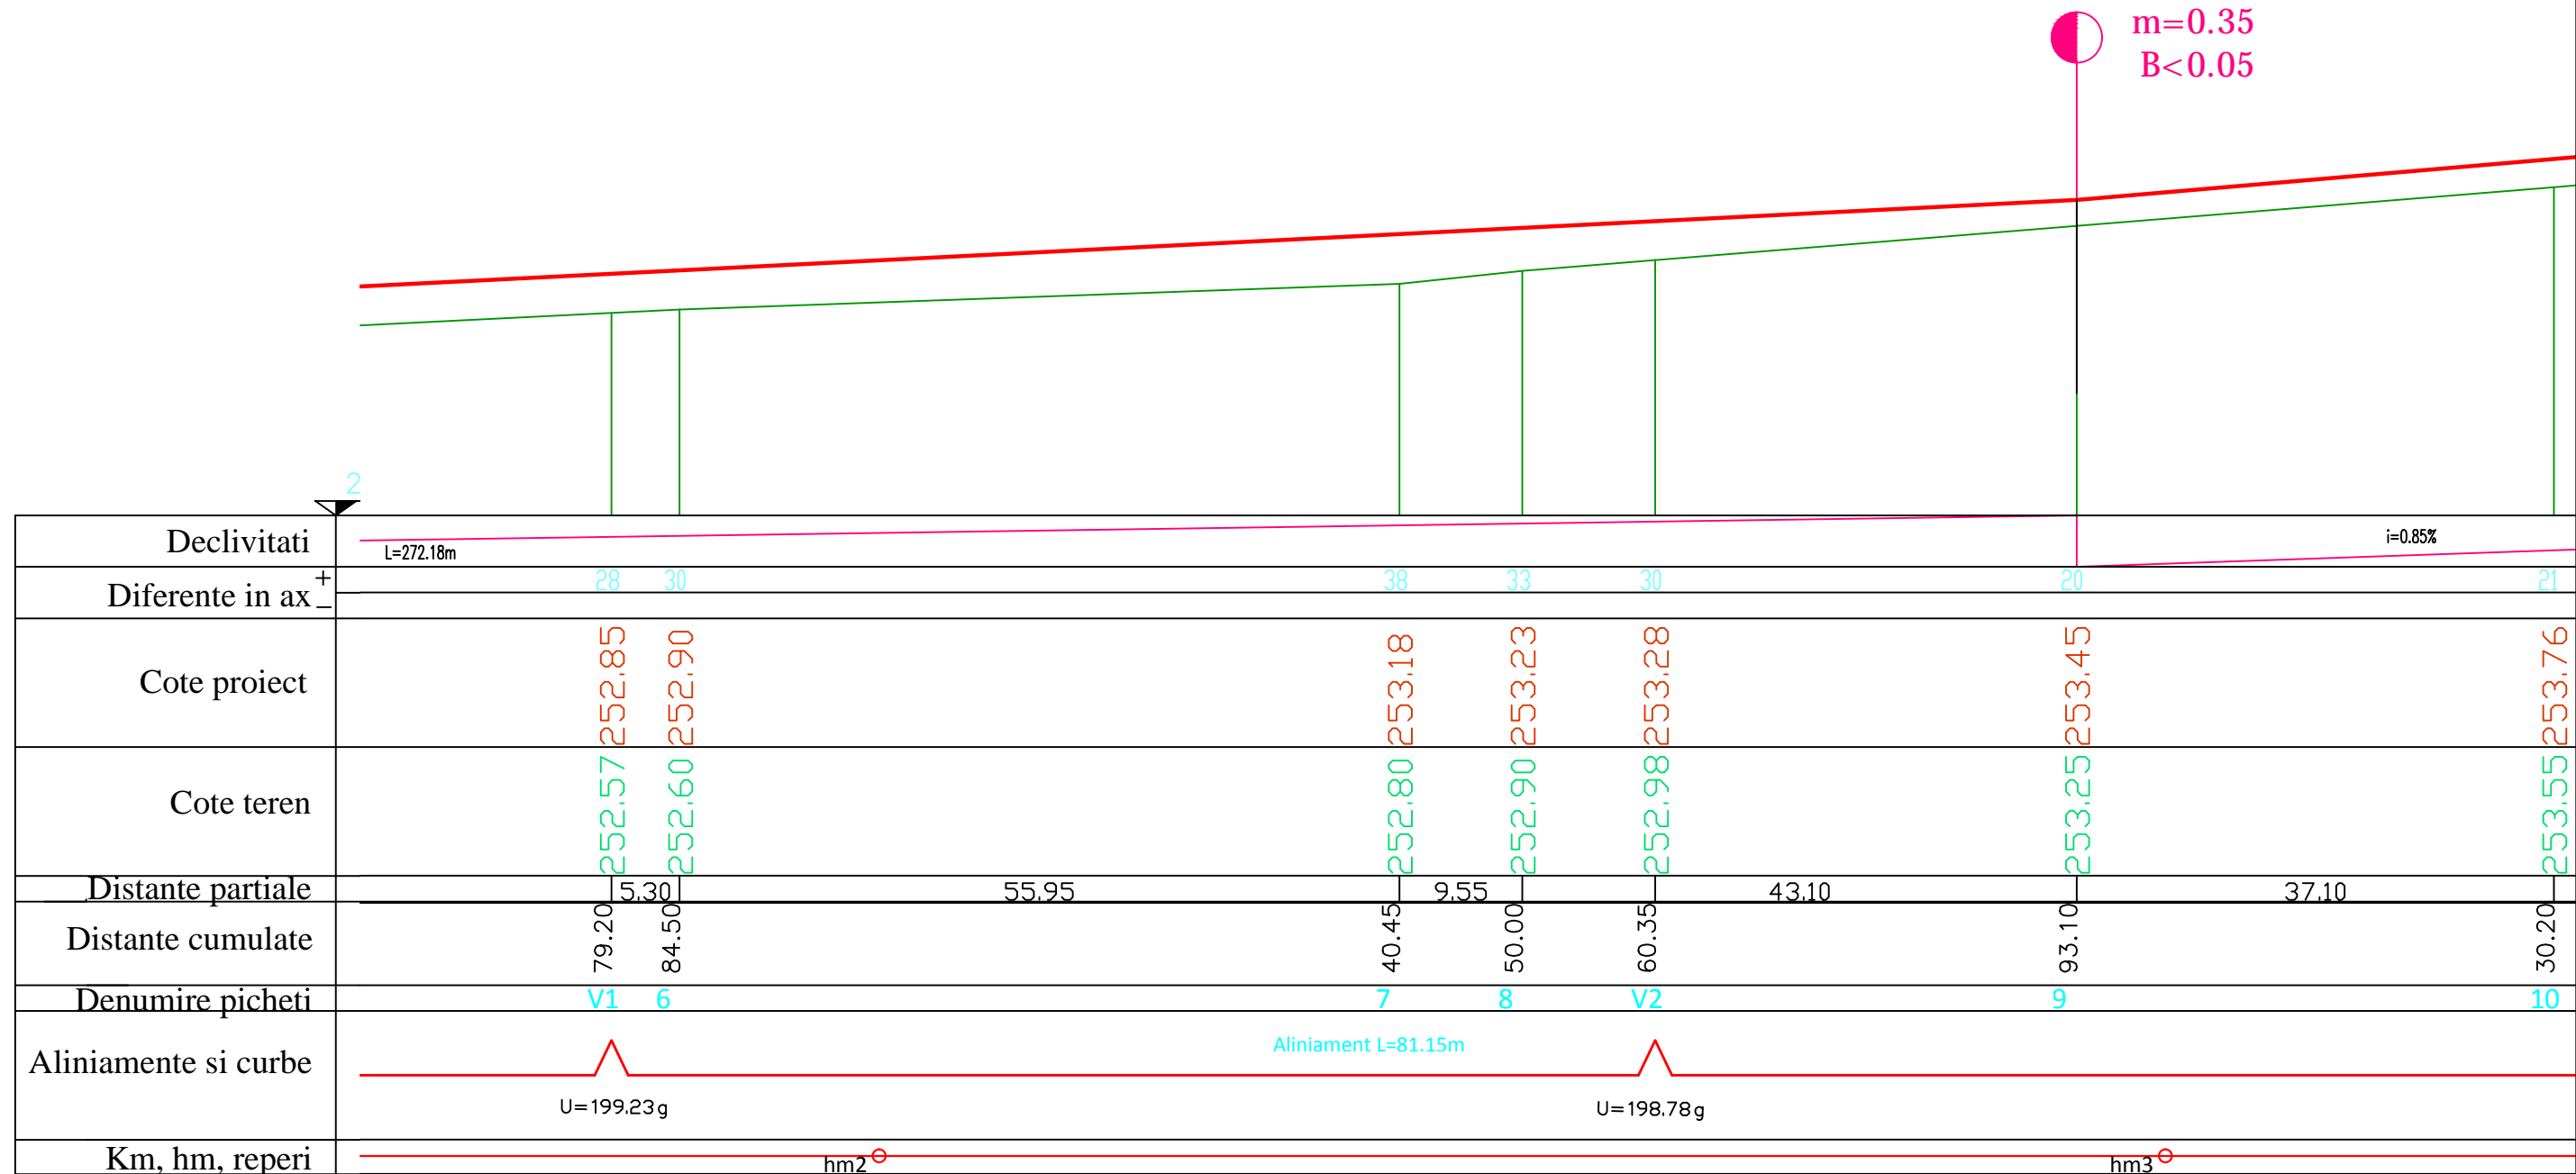

SC TULIP ALBA SRL				Beneficiar: MUNICIPIUL SEBES		Proiect nr. 23/2011
J01/1199/1993				Denumire proiect: MODERNIZARE STRAZI: AUREL VLAICU, 8 MARTIE, FANTANA DE AUR, STICLARILOR, MUNICIPIUL SEBES		Faza: S.F.
CAD	ING. ANDREI POPA		Scara: X:1:500 Y:1:50 Data: 11.2011	Denumirea plansei: VARIANTA 2		Plansa nr. V2-PL2
Proiectat	ING. CORNEL LUPEA					
Sef Proiect	ING. IOAN POPA					

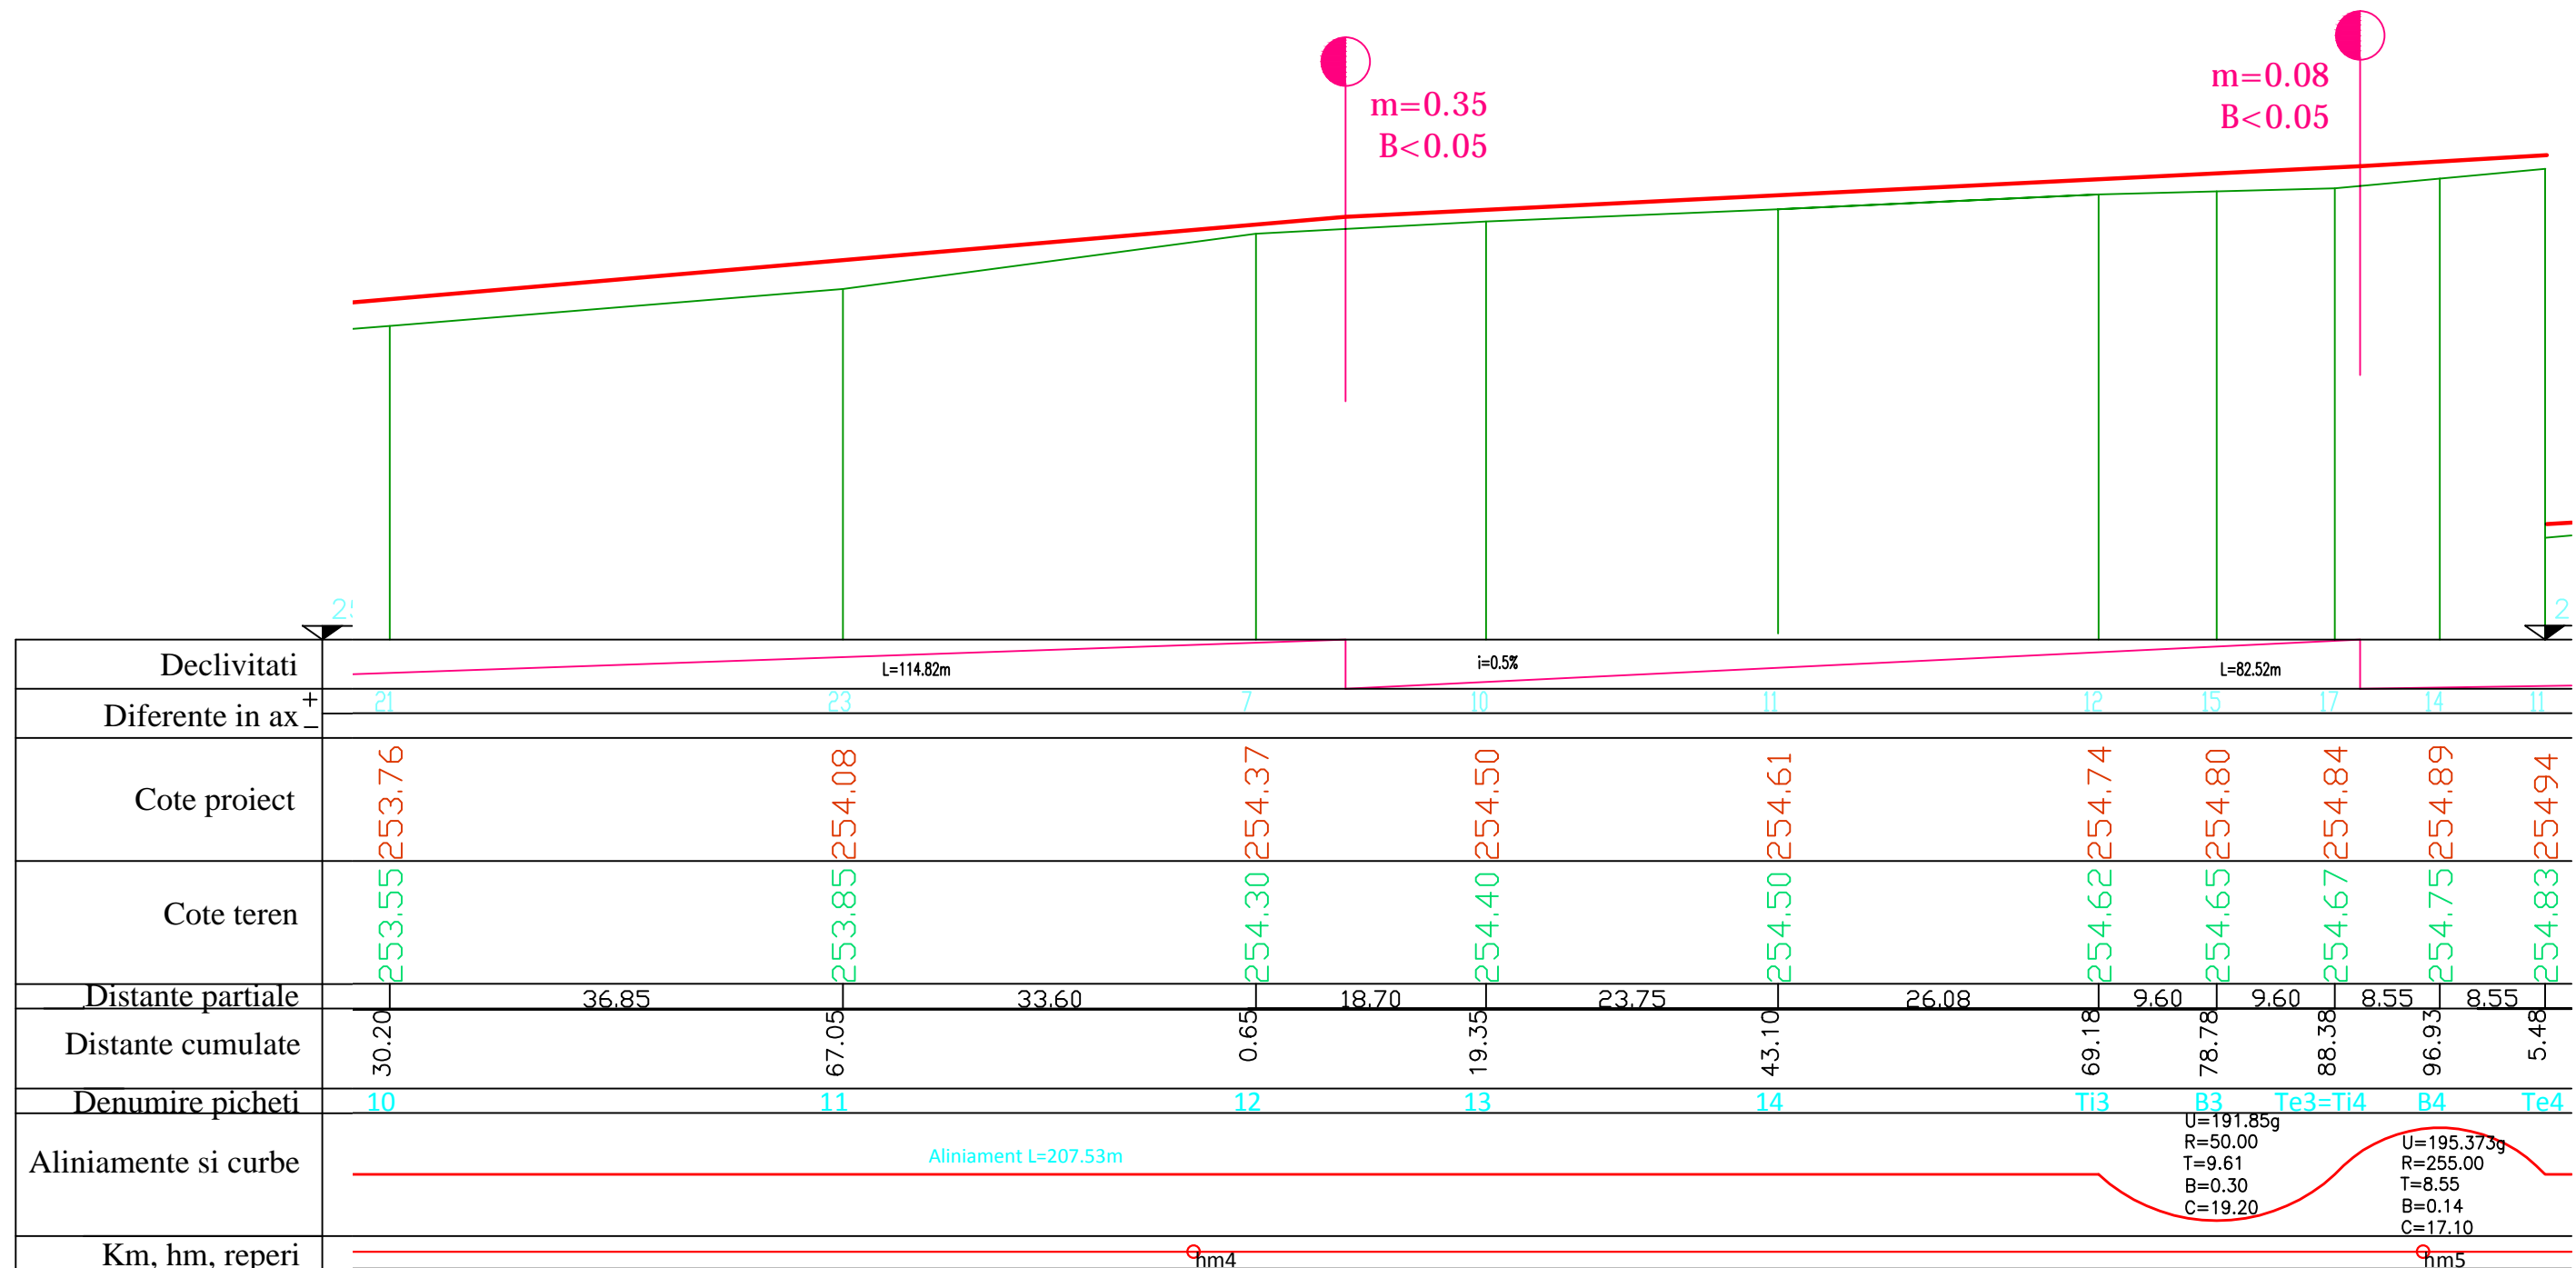


SC TULIP ALBA SRL
J01/1199/1993

CAD	ING. ANDREI POPA		Scara: X:1:500 Y:1:50
Proiectat	ING. CORNEL LUPEA		Data: 11.2011
Sef Proiect	ING. IOAN POPA		

Beneficiar: MUNICIPIUL SEBES
Denumire proiect: MODERNIZARE STRAZI: AUREL VLAICU, 8 MARTIE, FANTANA DE AUR, STICLARILOR, MUNICIPIUL SEBES
Proiect nr. 23/2011
Faza: S.F.

Denumirea plansei: VARIANTA 2
PROFIL LONGITUDINAL
STRADA AUREL VLAICU
Plansa nr. V2-PL3

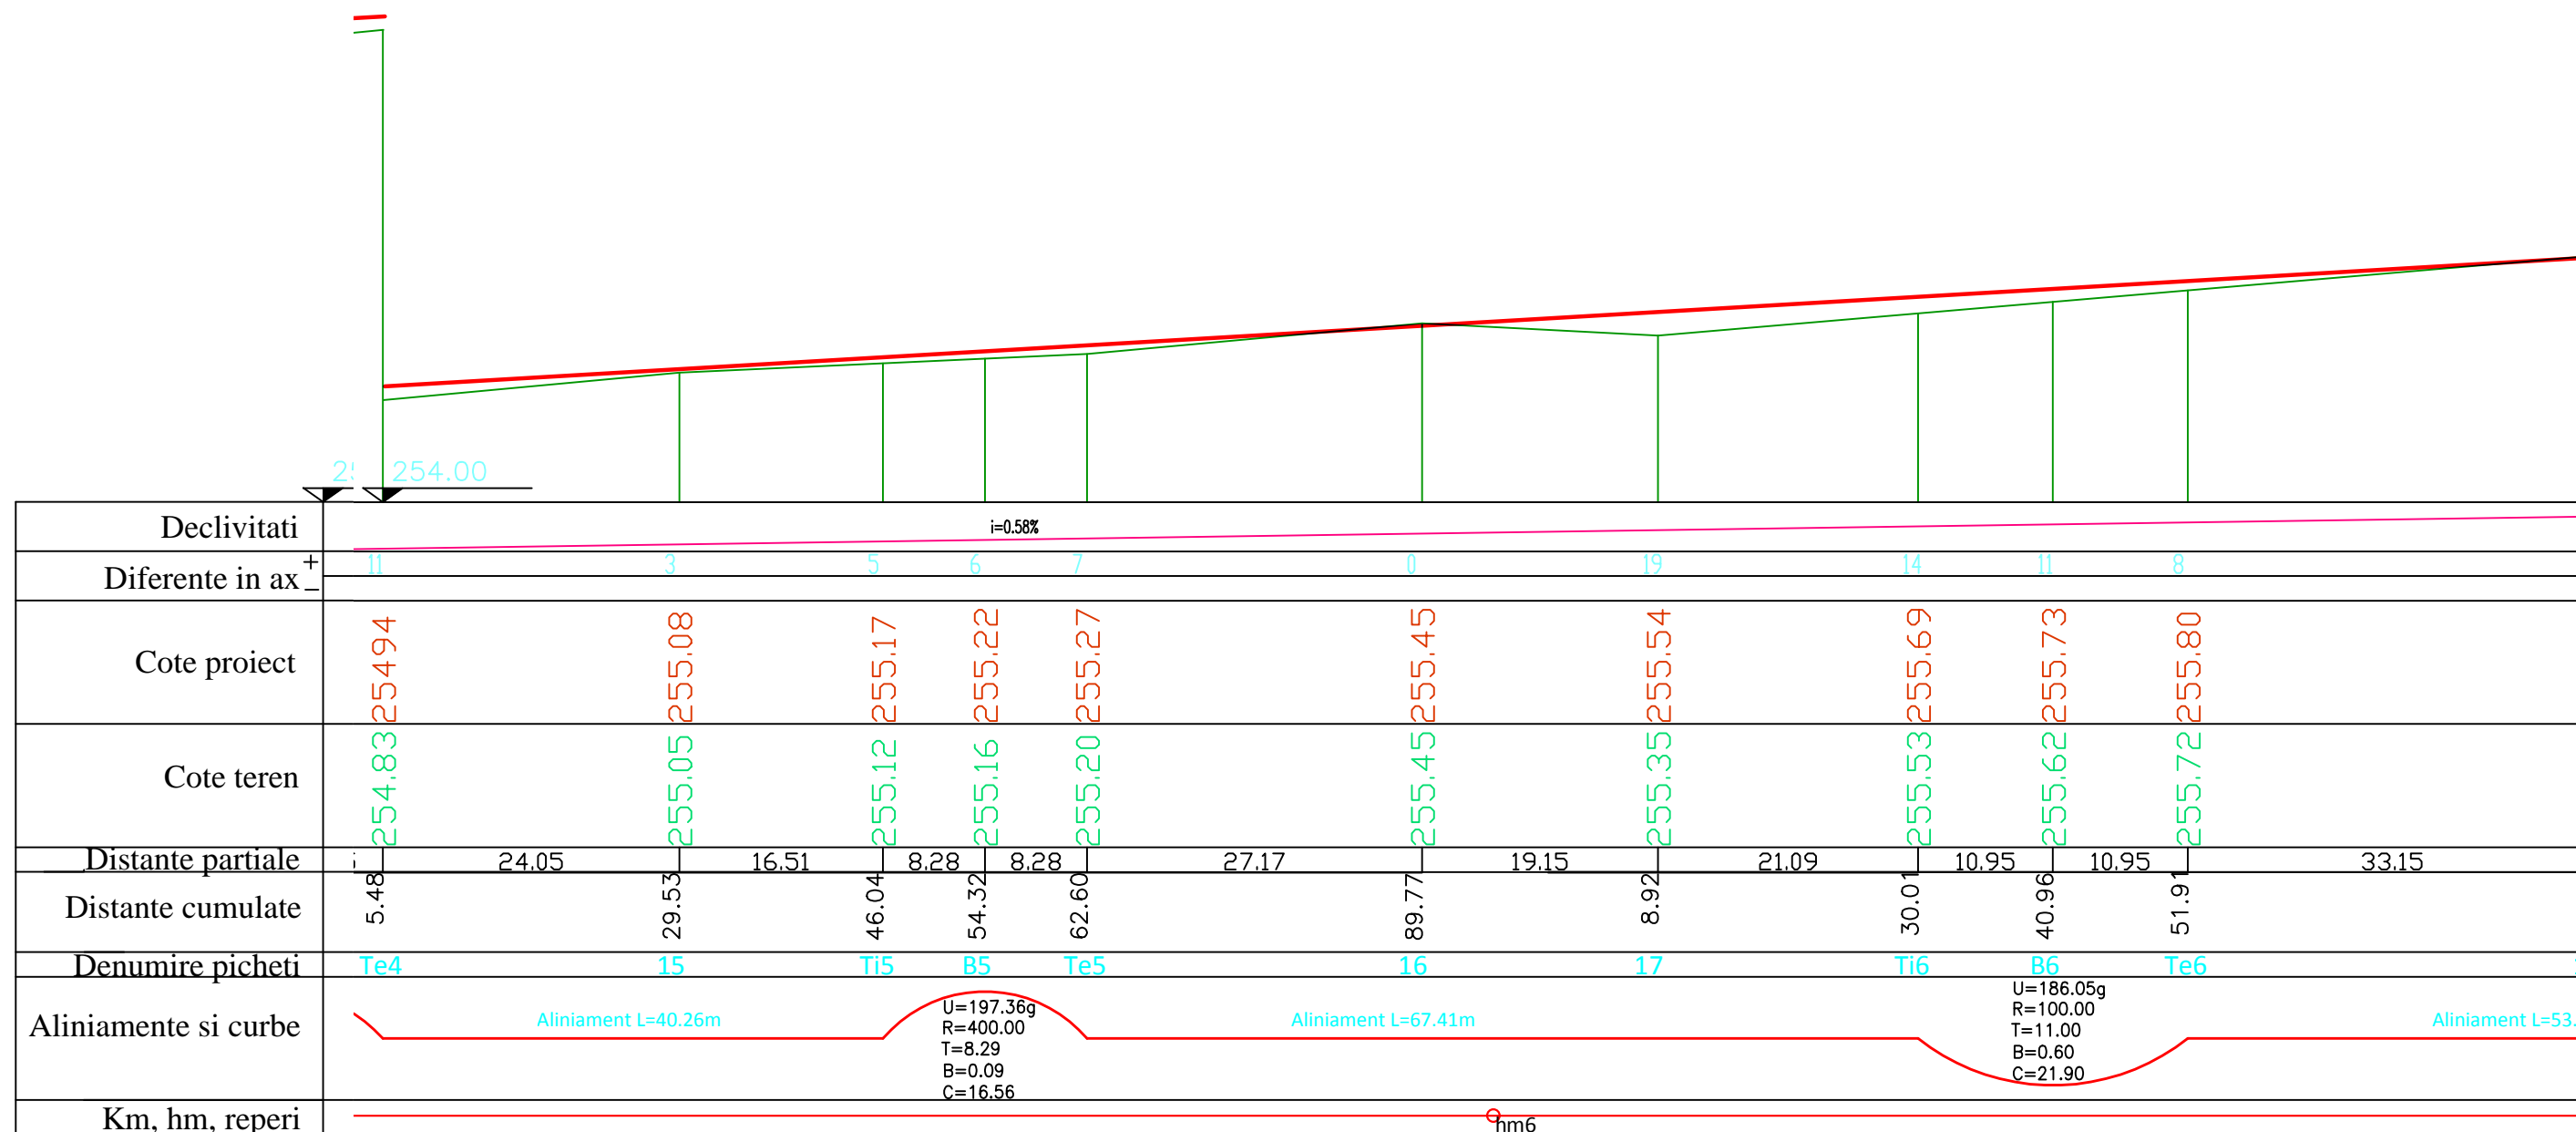


SC TULIP ALBA SRL
J01/1199/1993

CAD	ING. ANDREI POPA		Scara: X:1:500 Y:1:50
Proiectat	ING. CORNEL LUPEA		Data: 11.2011
Sef Proiect	ING. IOAN POPA		

Beneficiar: MUNICIPIUL SEBES
Denumire proiect: MODERNIZARE STRAZI: AUREL VLAICU, 8 MARTIE, FANTANA DE AUR, STICLARILOR, MUNICIPIUL SEBES

Denumirea plansei: VARIANTA 2
PROFIL LONGITUDINAL
STRADA AUREL VLAICU

Proiect nr.
23/2011
Faza:
S.F.
Plansa nr.
V2-
PL4

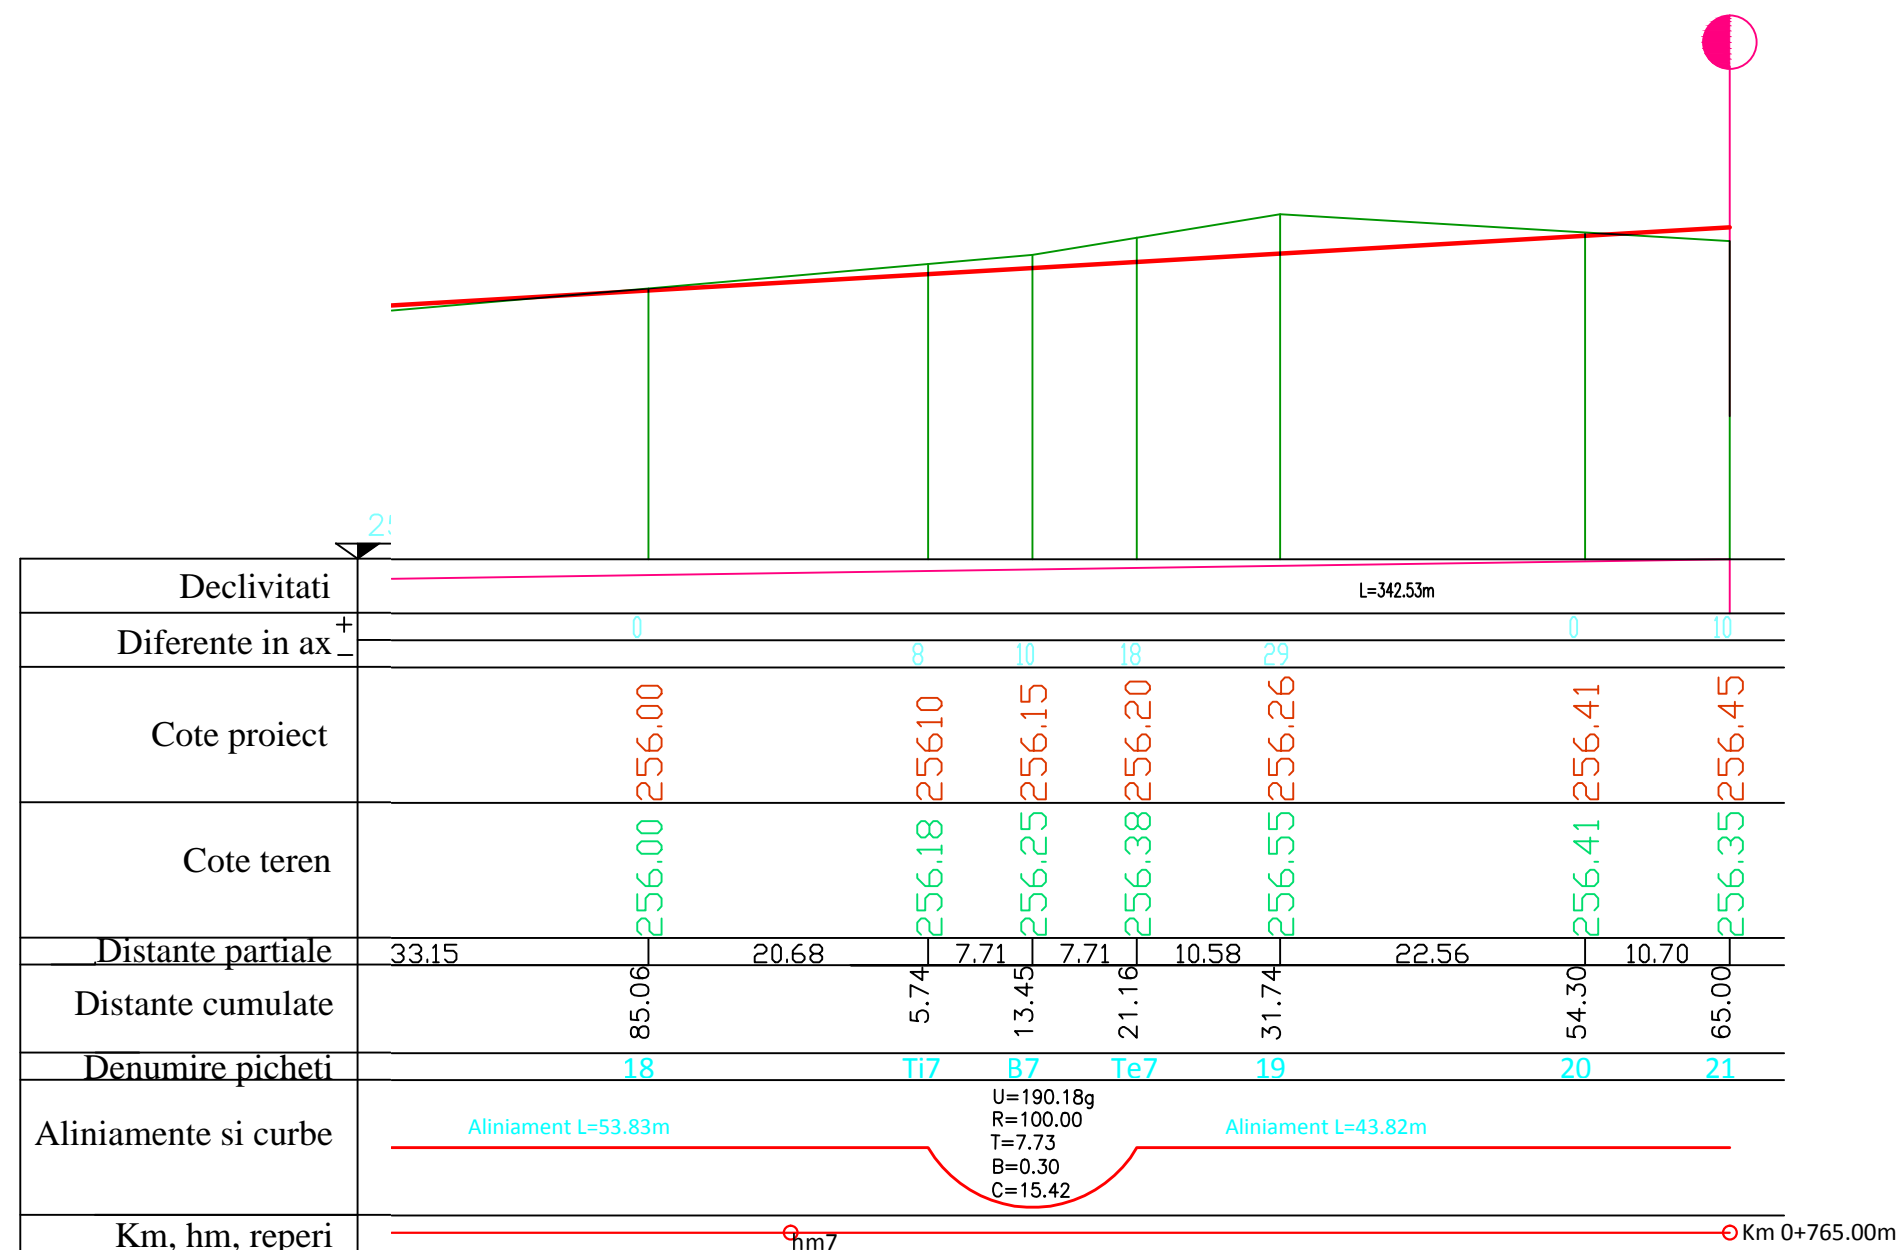


SC TULIP ALBA SRL
J01/1199/1993

Beneficiar: MUNICIPIUL SEBES
Denumire proiect: MODERNIZARE STRAZI: AUREL VLAICU, 8 MARTIE, FANTANA DE AUR, STICLARILOR, MUNICIPIUL SEBES

Proiect nr. 23/2011
Faza: S.F.

CAD	ING. ANDREI POPA		Scara: X:1:500 Y:1:50 Data: 11.2011
Proiectat	ING. CORNEL LUPEA		
Sef Proiect	ING. IOAN POPA		

Denumirea plansei: VARIANTA 2
PROFIL LONGITUDINAL
STRADA AUREL VLAICU
Plansa nr. V2-PL5

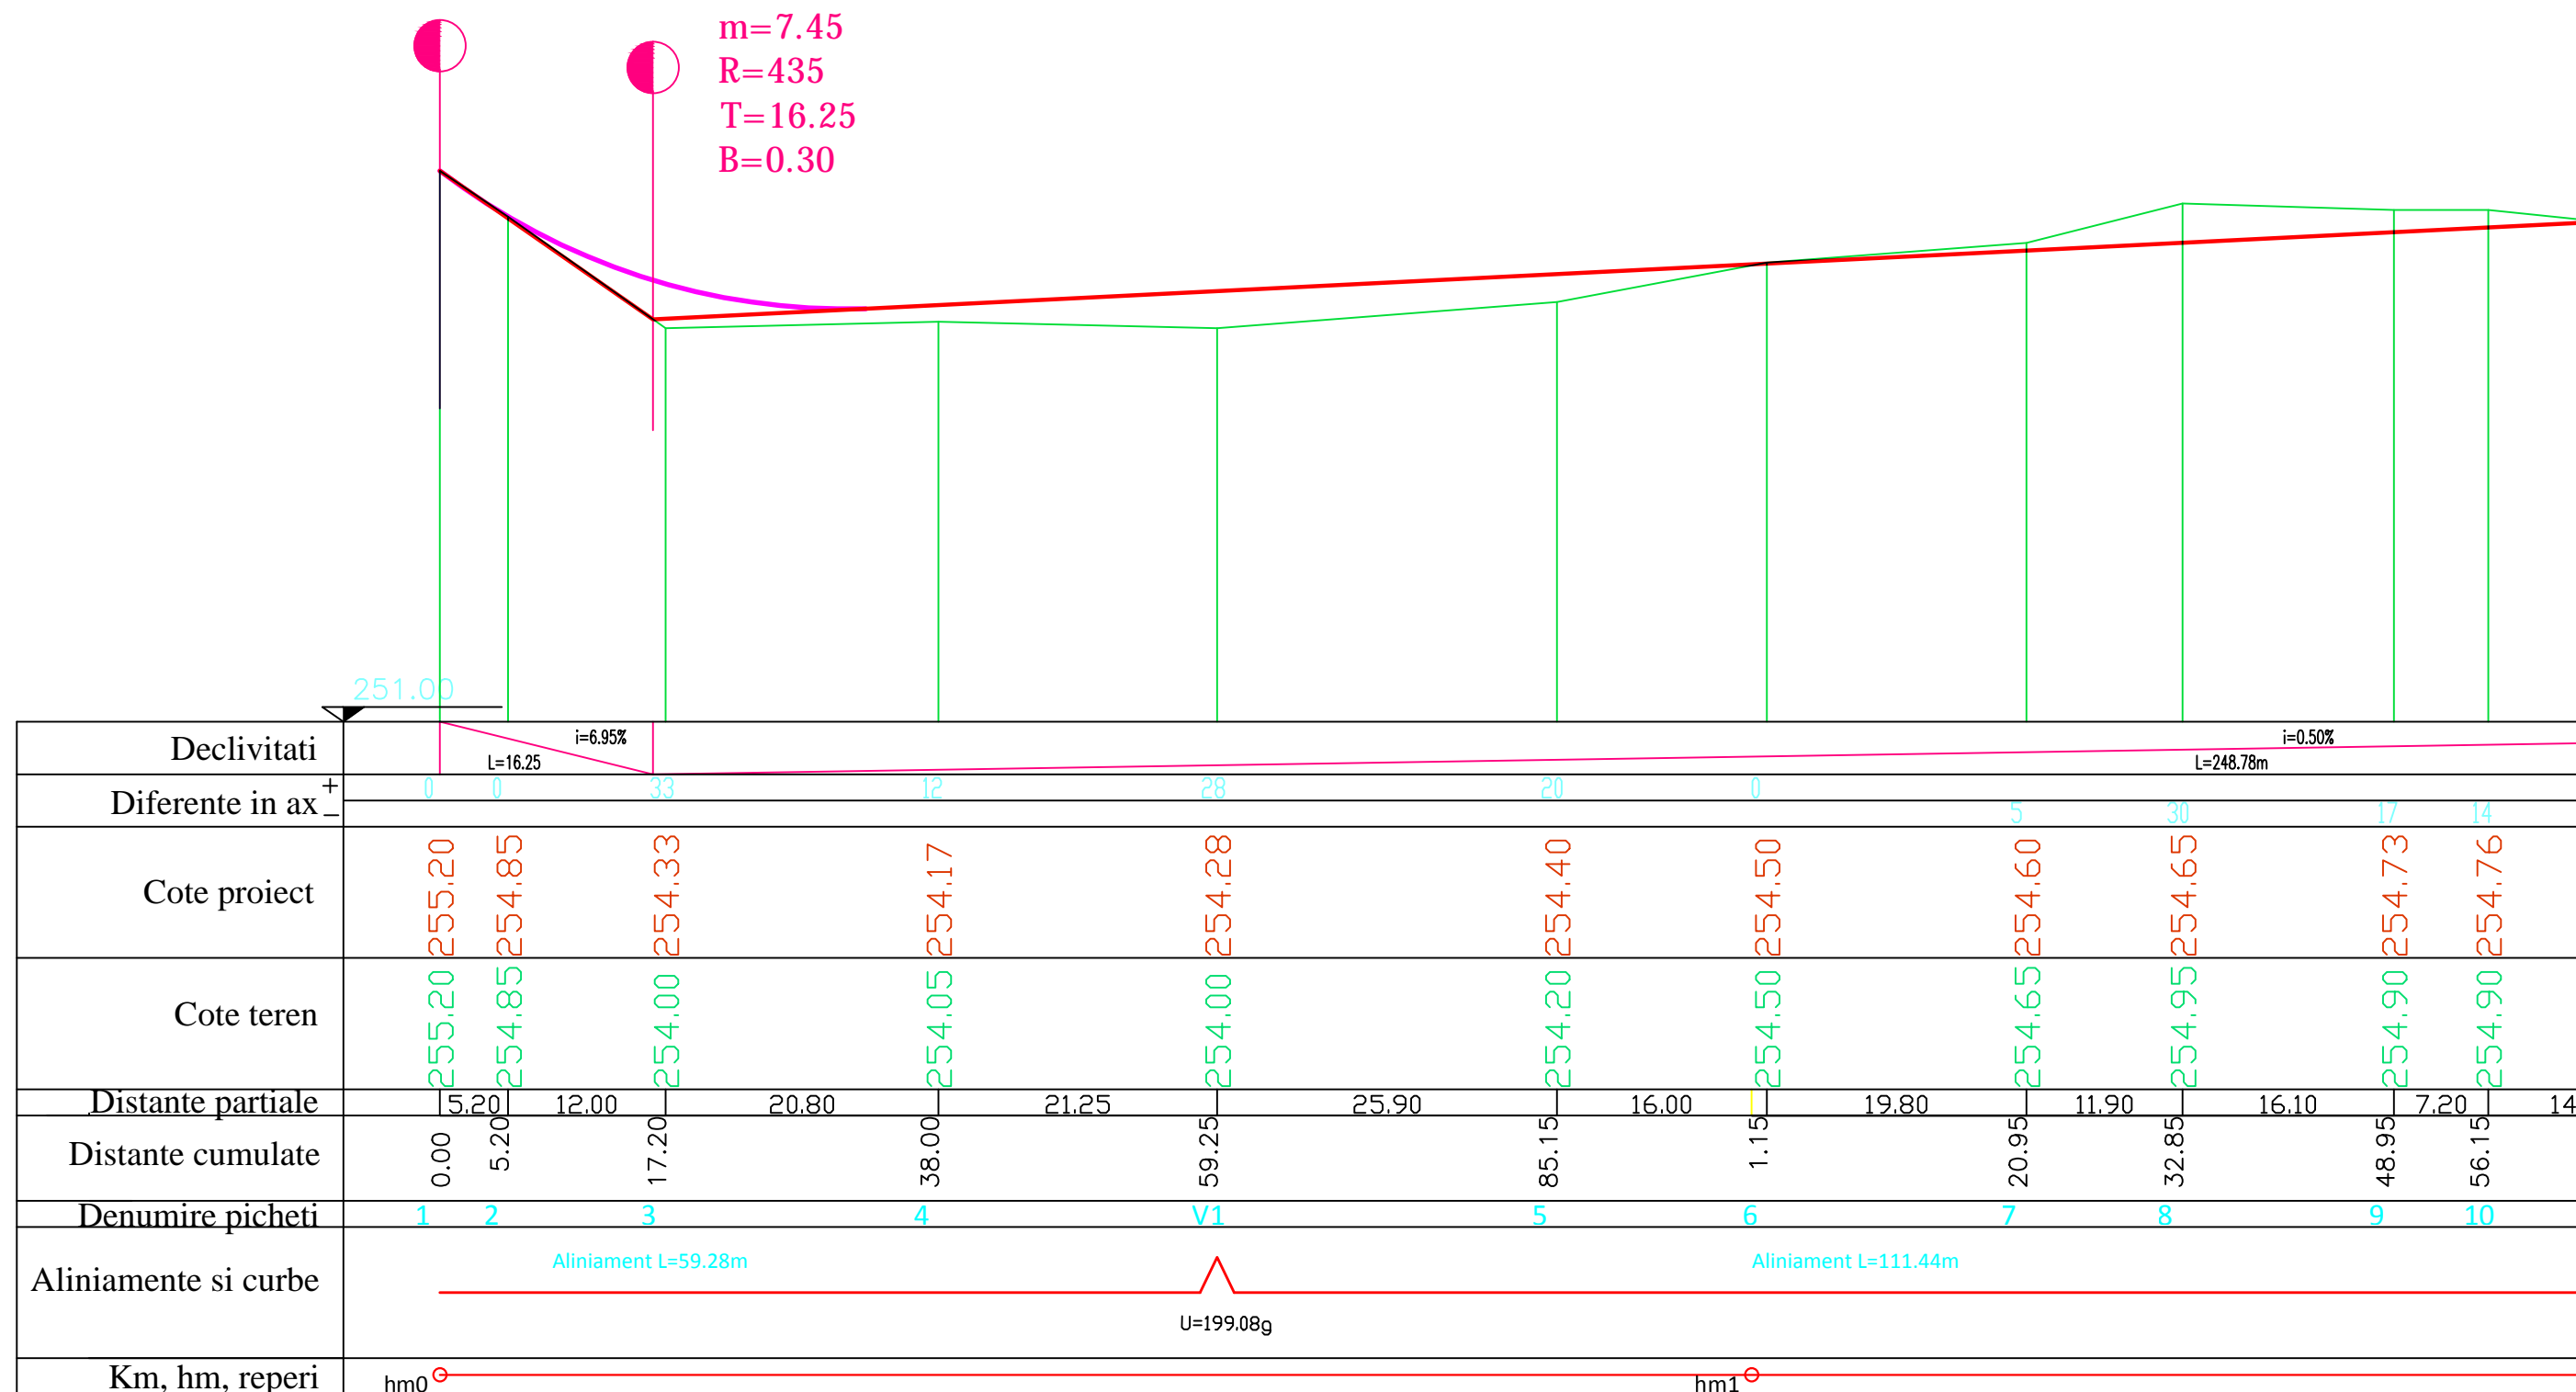


SC TULIP ALBA SRL
J01/1199/1993

CAD	ING. ANDREI POPA		Scara: X:1:500 Y:1:50 Data: 11.2011
Proiectat	ING. CORNEL LUPEA		
Sef Proiect	ING. IOAN POPA		

Beneficiar: MUNICIPIUL SEBES
Denumire proiect: MODERNIZARE STRAZI: AUREL VLAICU, 8 MARTIE, FANTANA DE AUR, STICLARILOR, MUNICIPIUL SEBES

Denumirea plansei: VARIANTA 2
PROFIL LONGITUDINAL
STRADA 8 MARTIE

Proiect nr.
23/2011
Faza:
S.F.
Plansa nr.
V2-
PL6

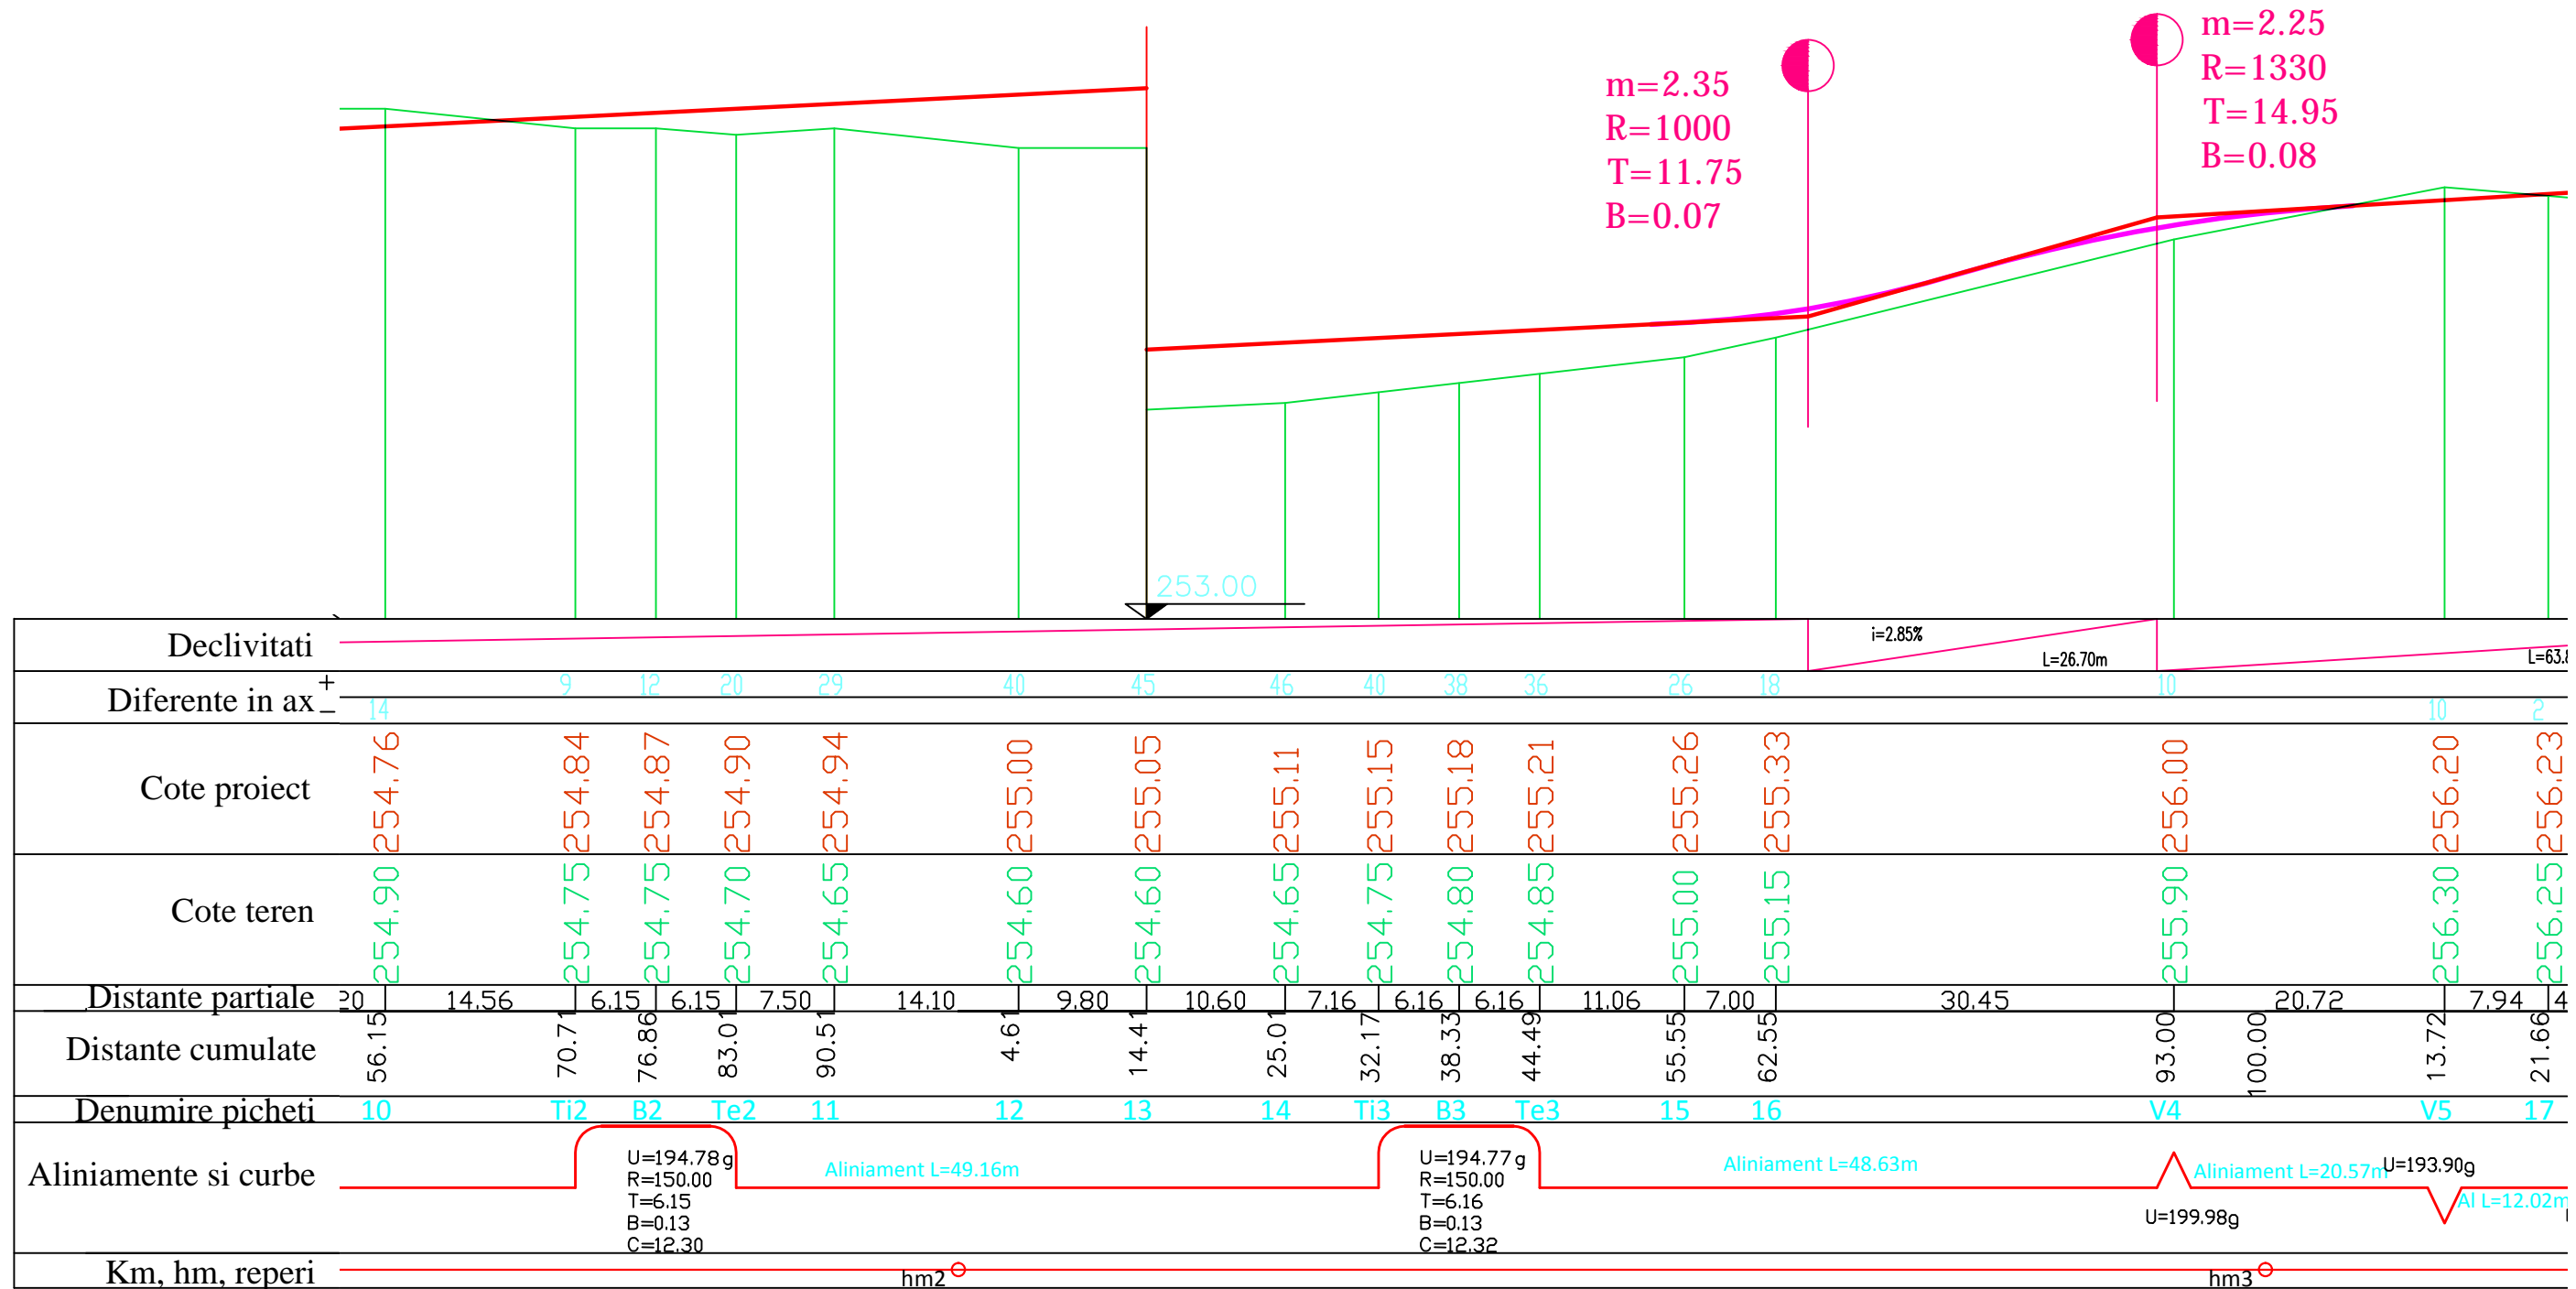


SC TULIP ALBA SRL
J01/1199/1993

CAD	ING. ANDREI POPA	Scara: X:1:500 Y:1:50
Proiectat	ING. CORNEL LUPEA	Data: 11.2011
Sef Proiect	ING. IOAN POPA	


Beneficiar: MUNICIPIUL SEBES
Denumire proiect: MODERNIZARE STRAZI: AUREL VLAICU, 8 MARTIE, FANTANA DE AUR, STICLARILOR, MUNICIPIUL SEBES

Denumirea plansei: VARIANTA 2
PROFIL LONGITUDINAL
STRADA 8 MARTIE


Proiect nr.
23/2011
Faza:
S.F.
Plansa nr.
V2-
PL7

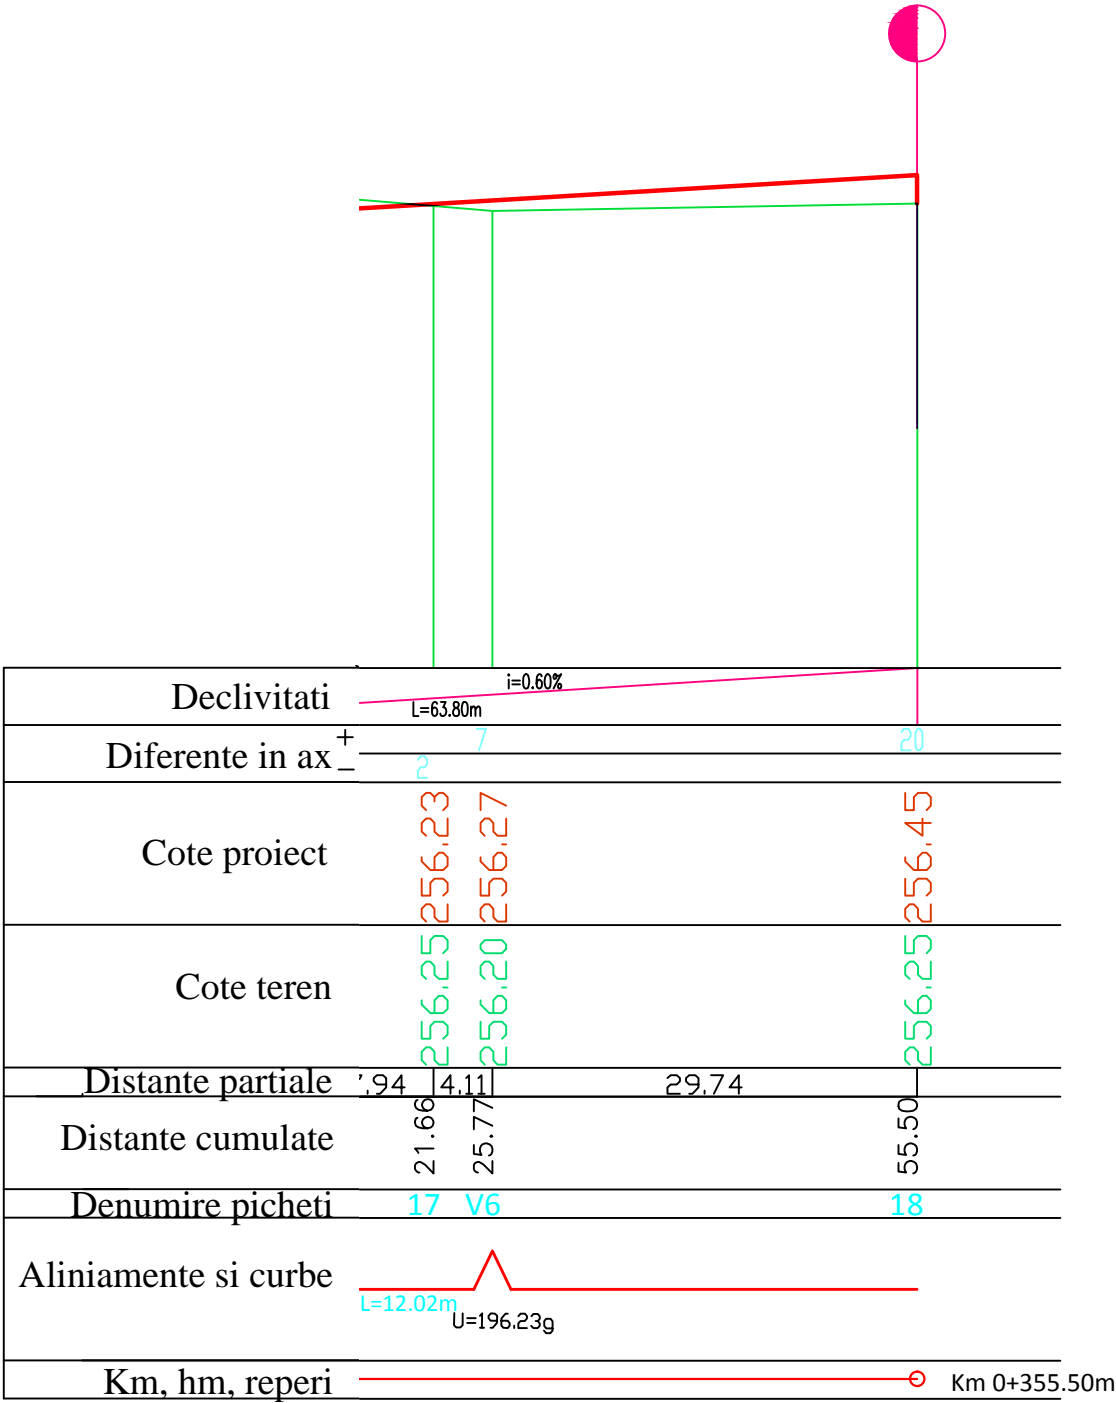


SC TULIP ALBA SRL J01/1199/1993				Beneficiar: Denumire proiect:	MUNICIPIUL SEBES MODERNIZARE STRAZI: AUREL VLAICU, 8 MARTIE, FANTANA DE AUR, STICLARILOR, MUNICIPIUL SEBES	Proiect nr. 23/2011 Faza: S.F.
CAD	ING. ANDREI POPA		Scara: X:1:500 Y:1:50	Denumirea plansei: VARIANTA 2 PROFIL LONGITUDINAL STRADA 8 MARTIE		Plansa nr. V2- PL8
Proiectat	ING. CORNEL LUPEA		Data:			
Sef Proiect	ING. IOAN POPA		11.2011			

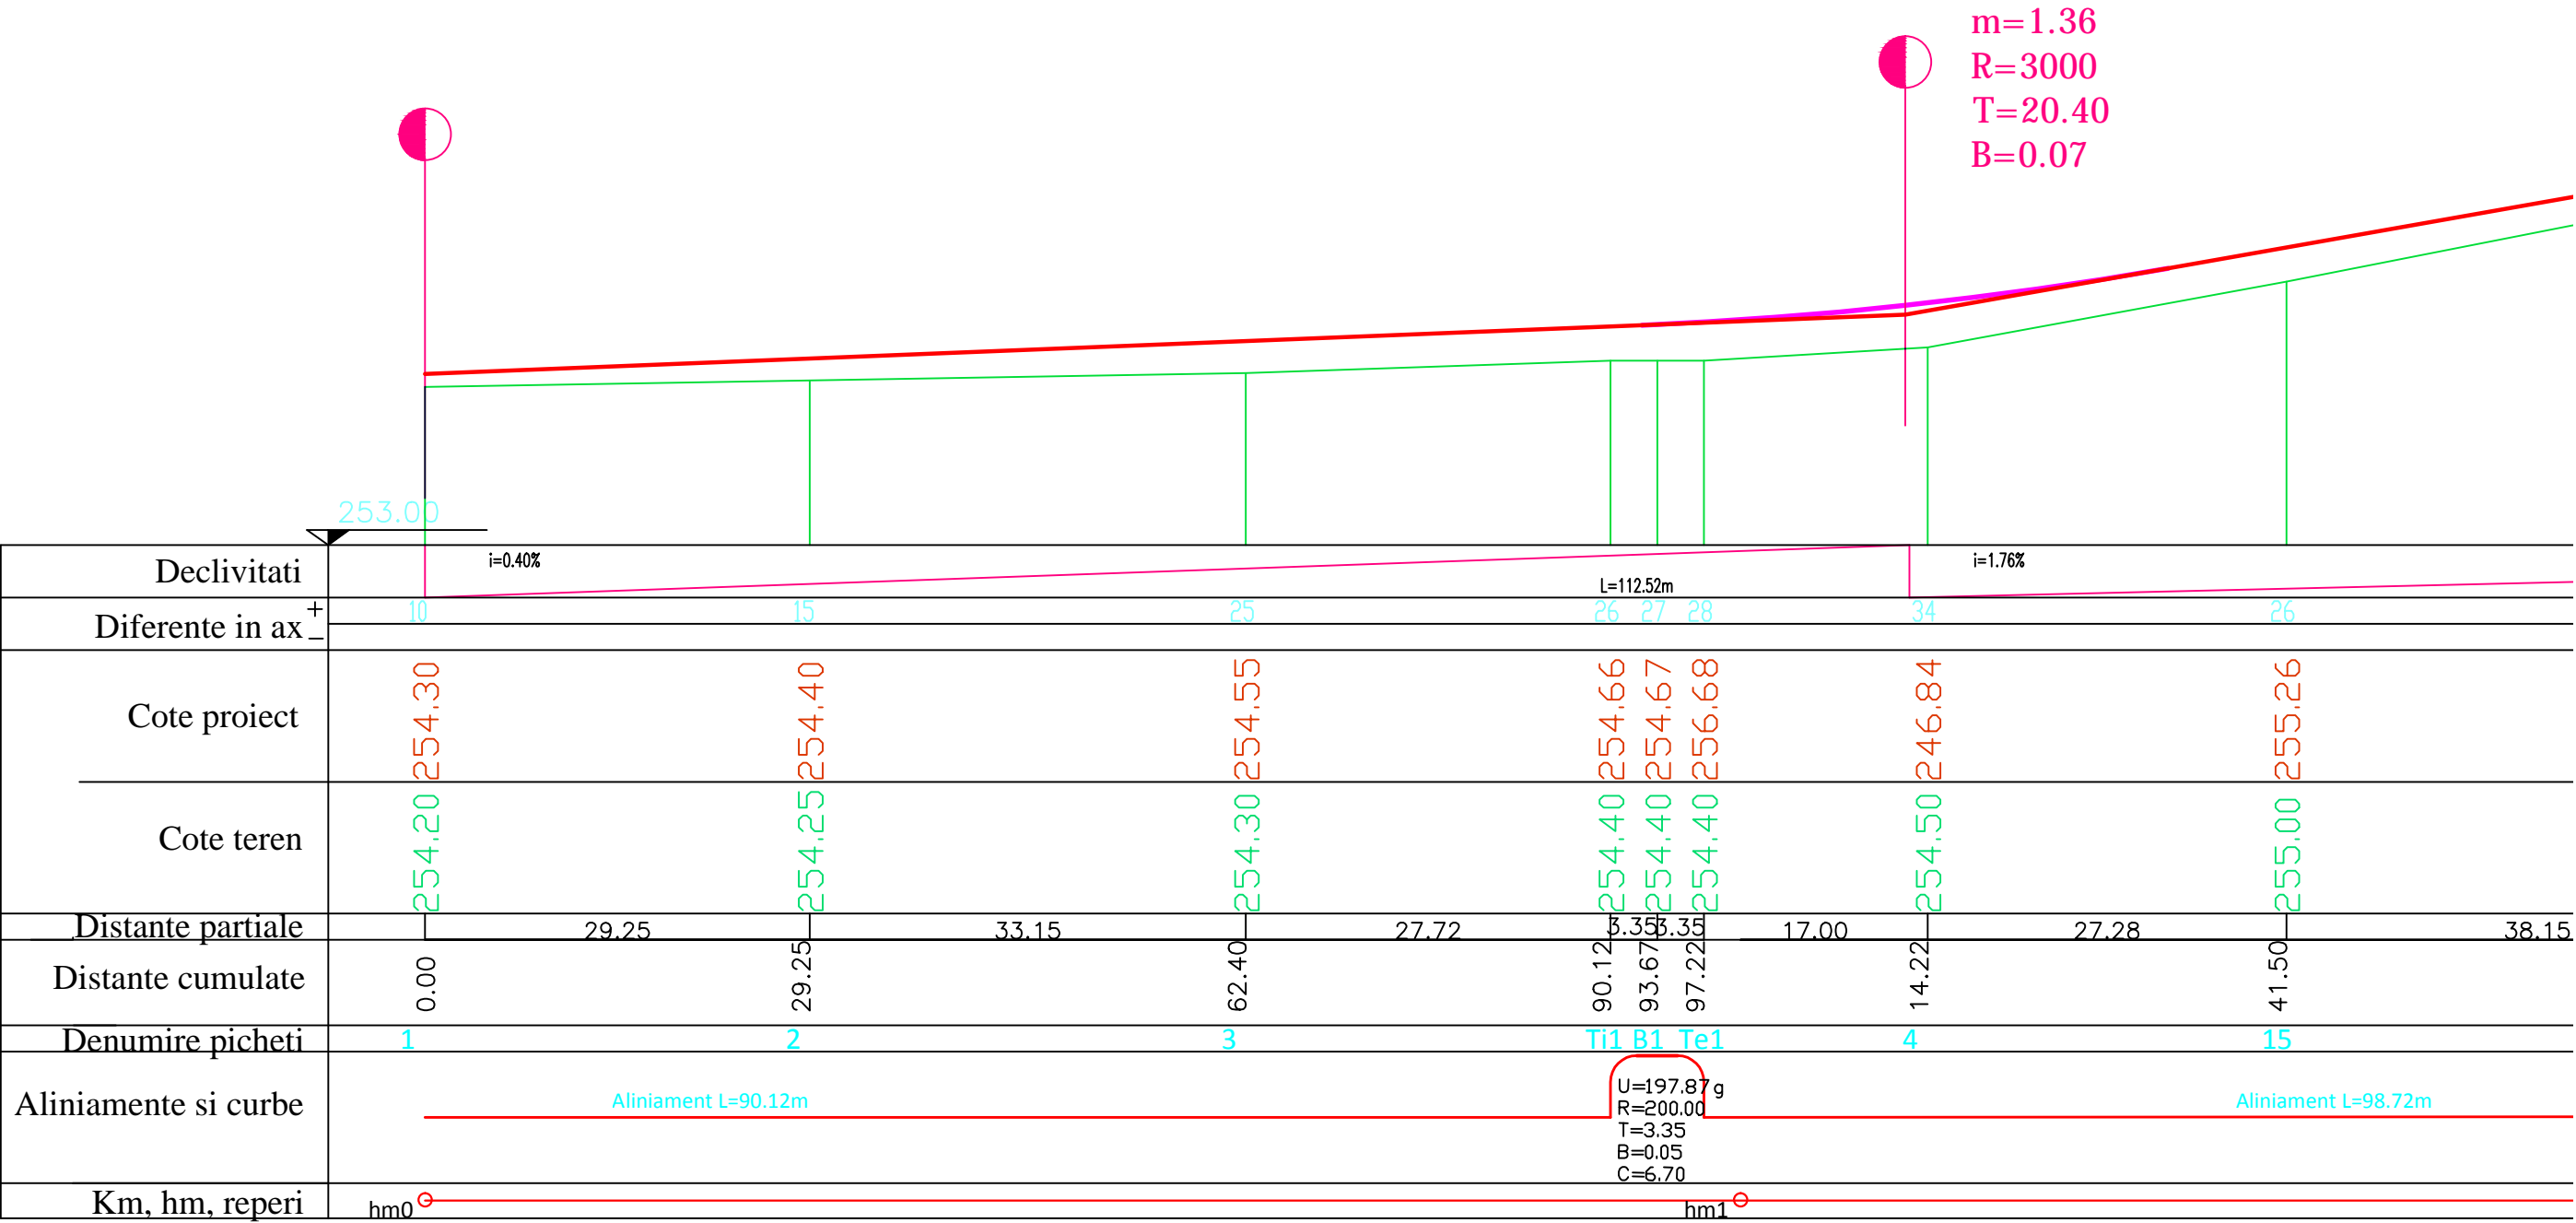

SC TULIP ALBA SRL				Beneficiar: MUNICIPIUL SEBES		Proiect nr. 23/2011
J01/1199/1993				Denumire proiect: MODERNIZARE STRAZI: AUREL VLAICU, 8 MARTIE, FANTANA DE AUR, STICLARILOR, MUNICIPIUL SEBES		Faza: S.F.
CAD	ING. ANDREI POPA		Scara: X:1:500 Y:1:50 Data: 11.2011	Denumirea plansei: VARIANTA 2		Plansa nr. V2-PL9
Proiectat	ING. CORNEL LUPEA			PROFIL LONGITUDINAL STRADA FANTANA DE AUR		
Sef Proiect	ING. IOAN POPA					

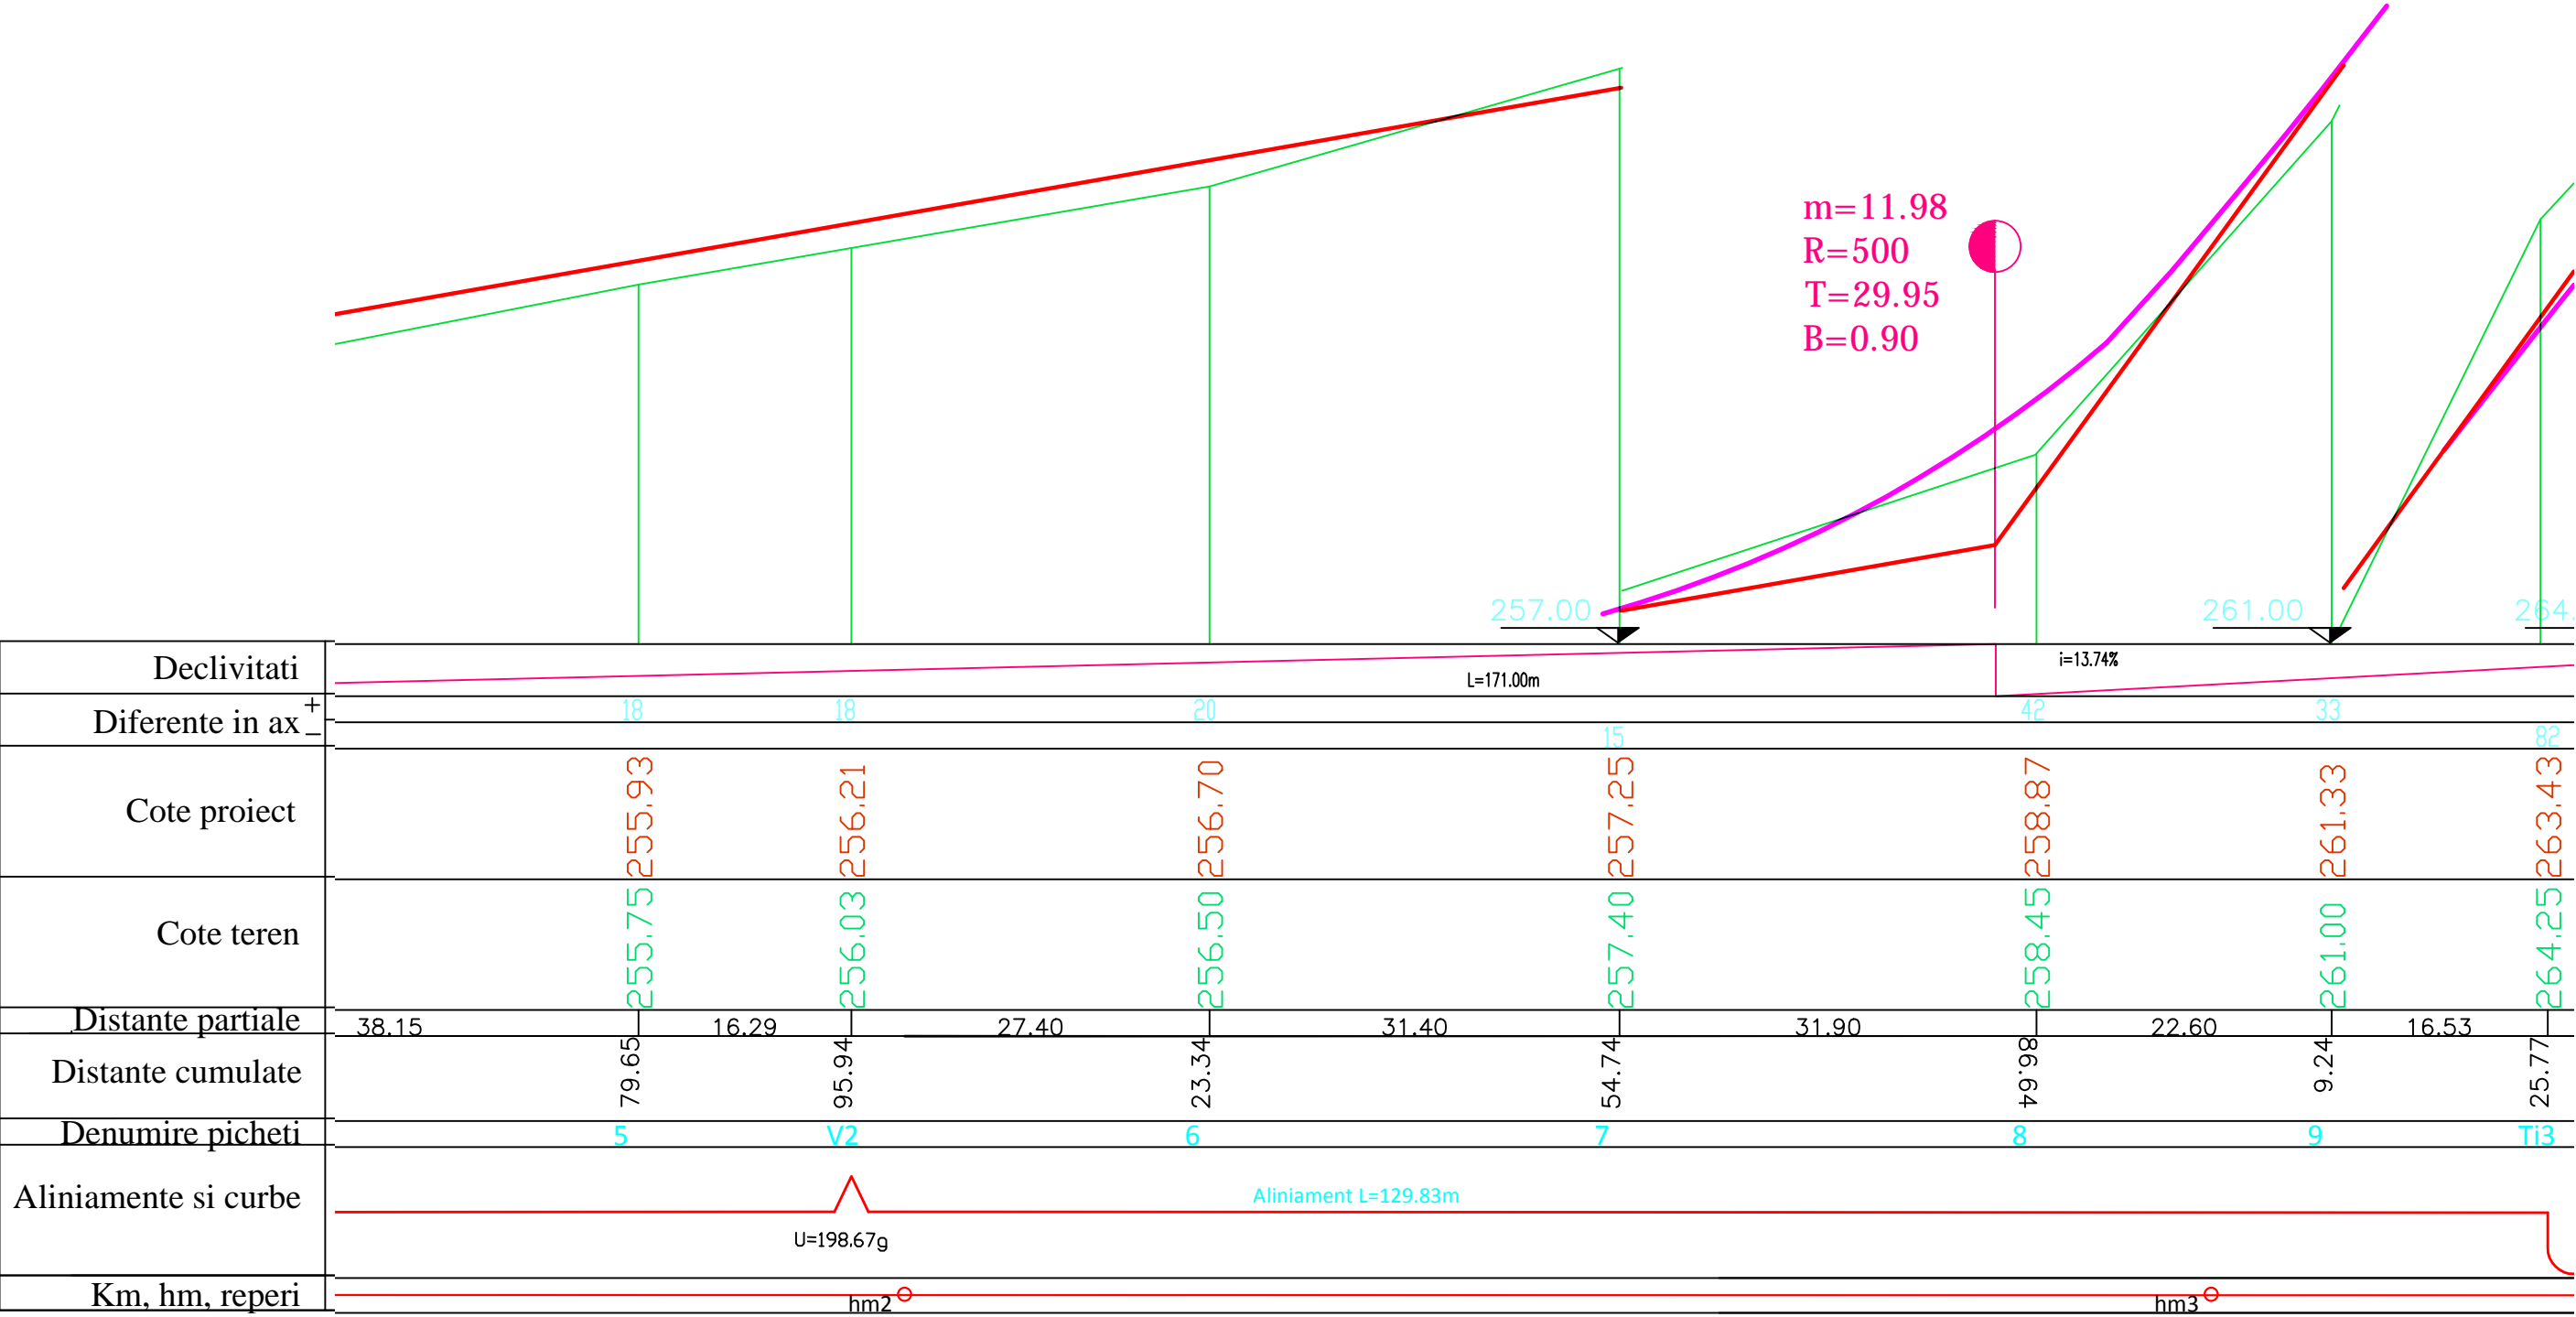

SC TULIP ALBA SRL J01/1199/1993				Beneficiar: Denumire proiect: MODERNIZARE STRAZI: AUREL VLAICU, 8 MARTIE, FANTANA DE AUR, STICLARILOR, MUNICIPIUL SEBES	Proiect nr. 23/2011 Faza: S.F.
CAD	ING. ANDREI POPA		Scara: X:1:500 Y:1:50 Data: 11.2011	Denumirea plansei: VARIANTA 2 PROFIL LONGITUDINAL STRADA FANTANA DE AUR	Plansa nr. V2- PL10
Proiectat	ING. CORNEL LUPEA				
Sef Proiect	ING. IOAN POPA				

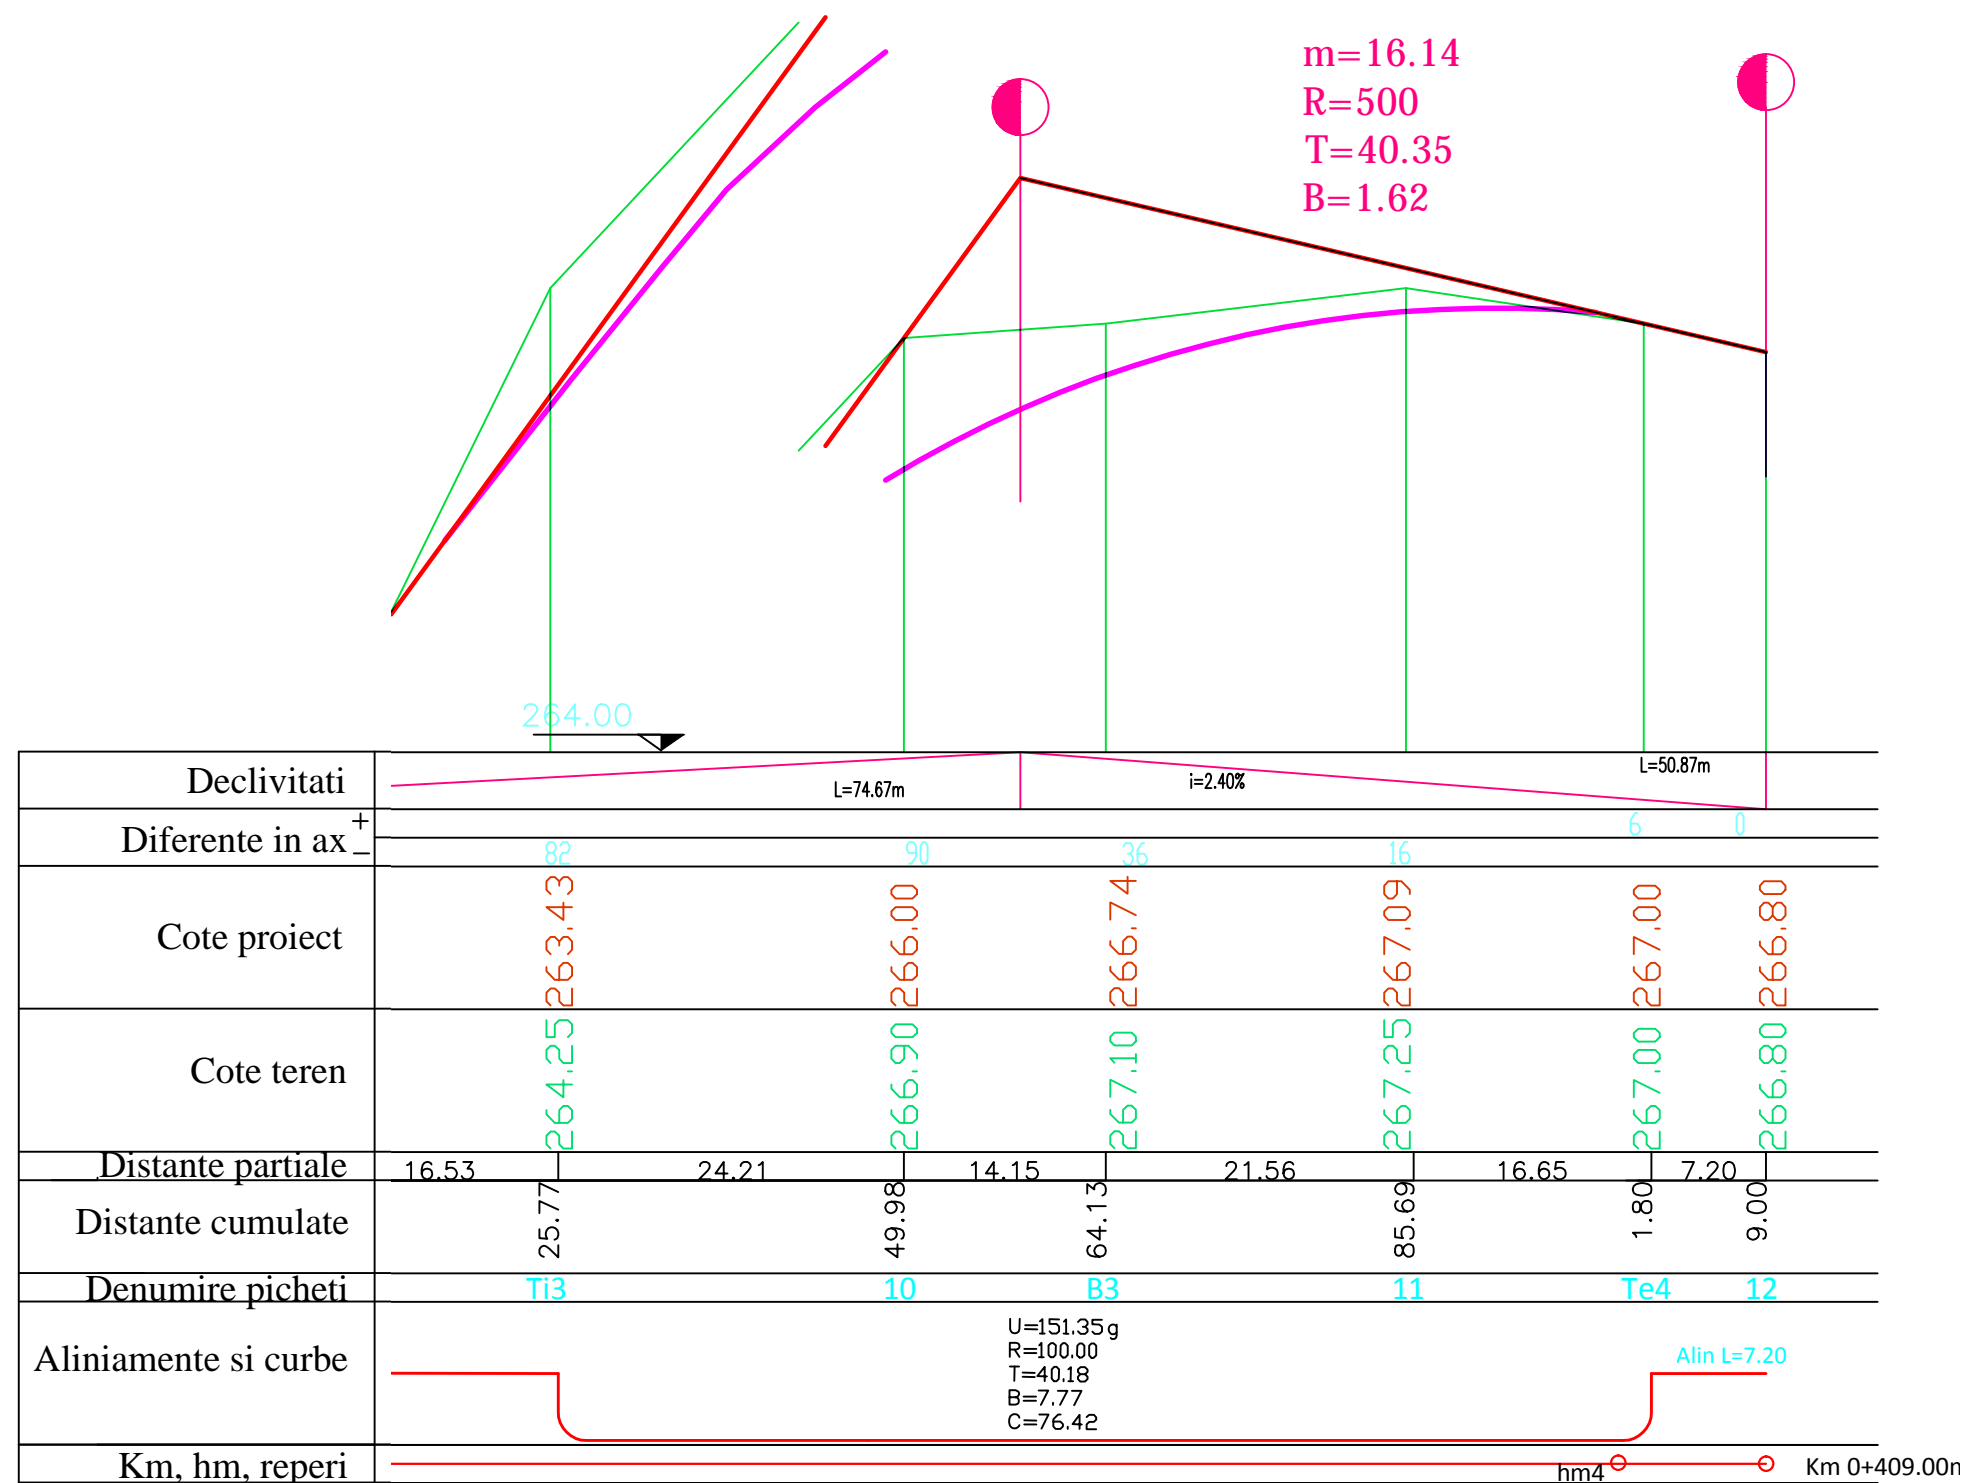


SC TULIP ALBA SRL
J01/1199/1993

CAD	ING. ANDREI POPA	Scara: X:1:500 Y:1:50 Data: 11.2011
Proiectat	ING. CORNEL LUPEA	
Sef Proiect	ING. IOAN POPA	

Beneficiar: **MUNICIPIUL SEBES**
 Denumire proiect: **MODERNIZARE STRAZI: AUREL VLAICU, 8 MARTIE, FANTANA DE AUR, STICLARILOR, MUNICIPIUL SEBES**

Denumirea plansei: **VARIANTA 2**
PROFIL LONGITUDINAL
STRADA FANTANA DE AUR

Proiect nr.
23/2011
 Faza:
S.F.
 Plansa nr.
V2-
PL11

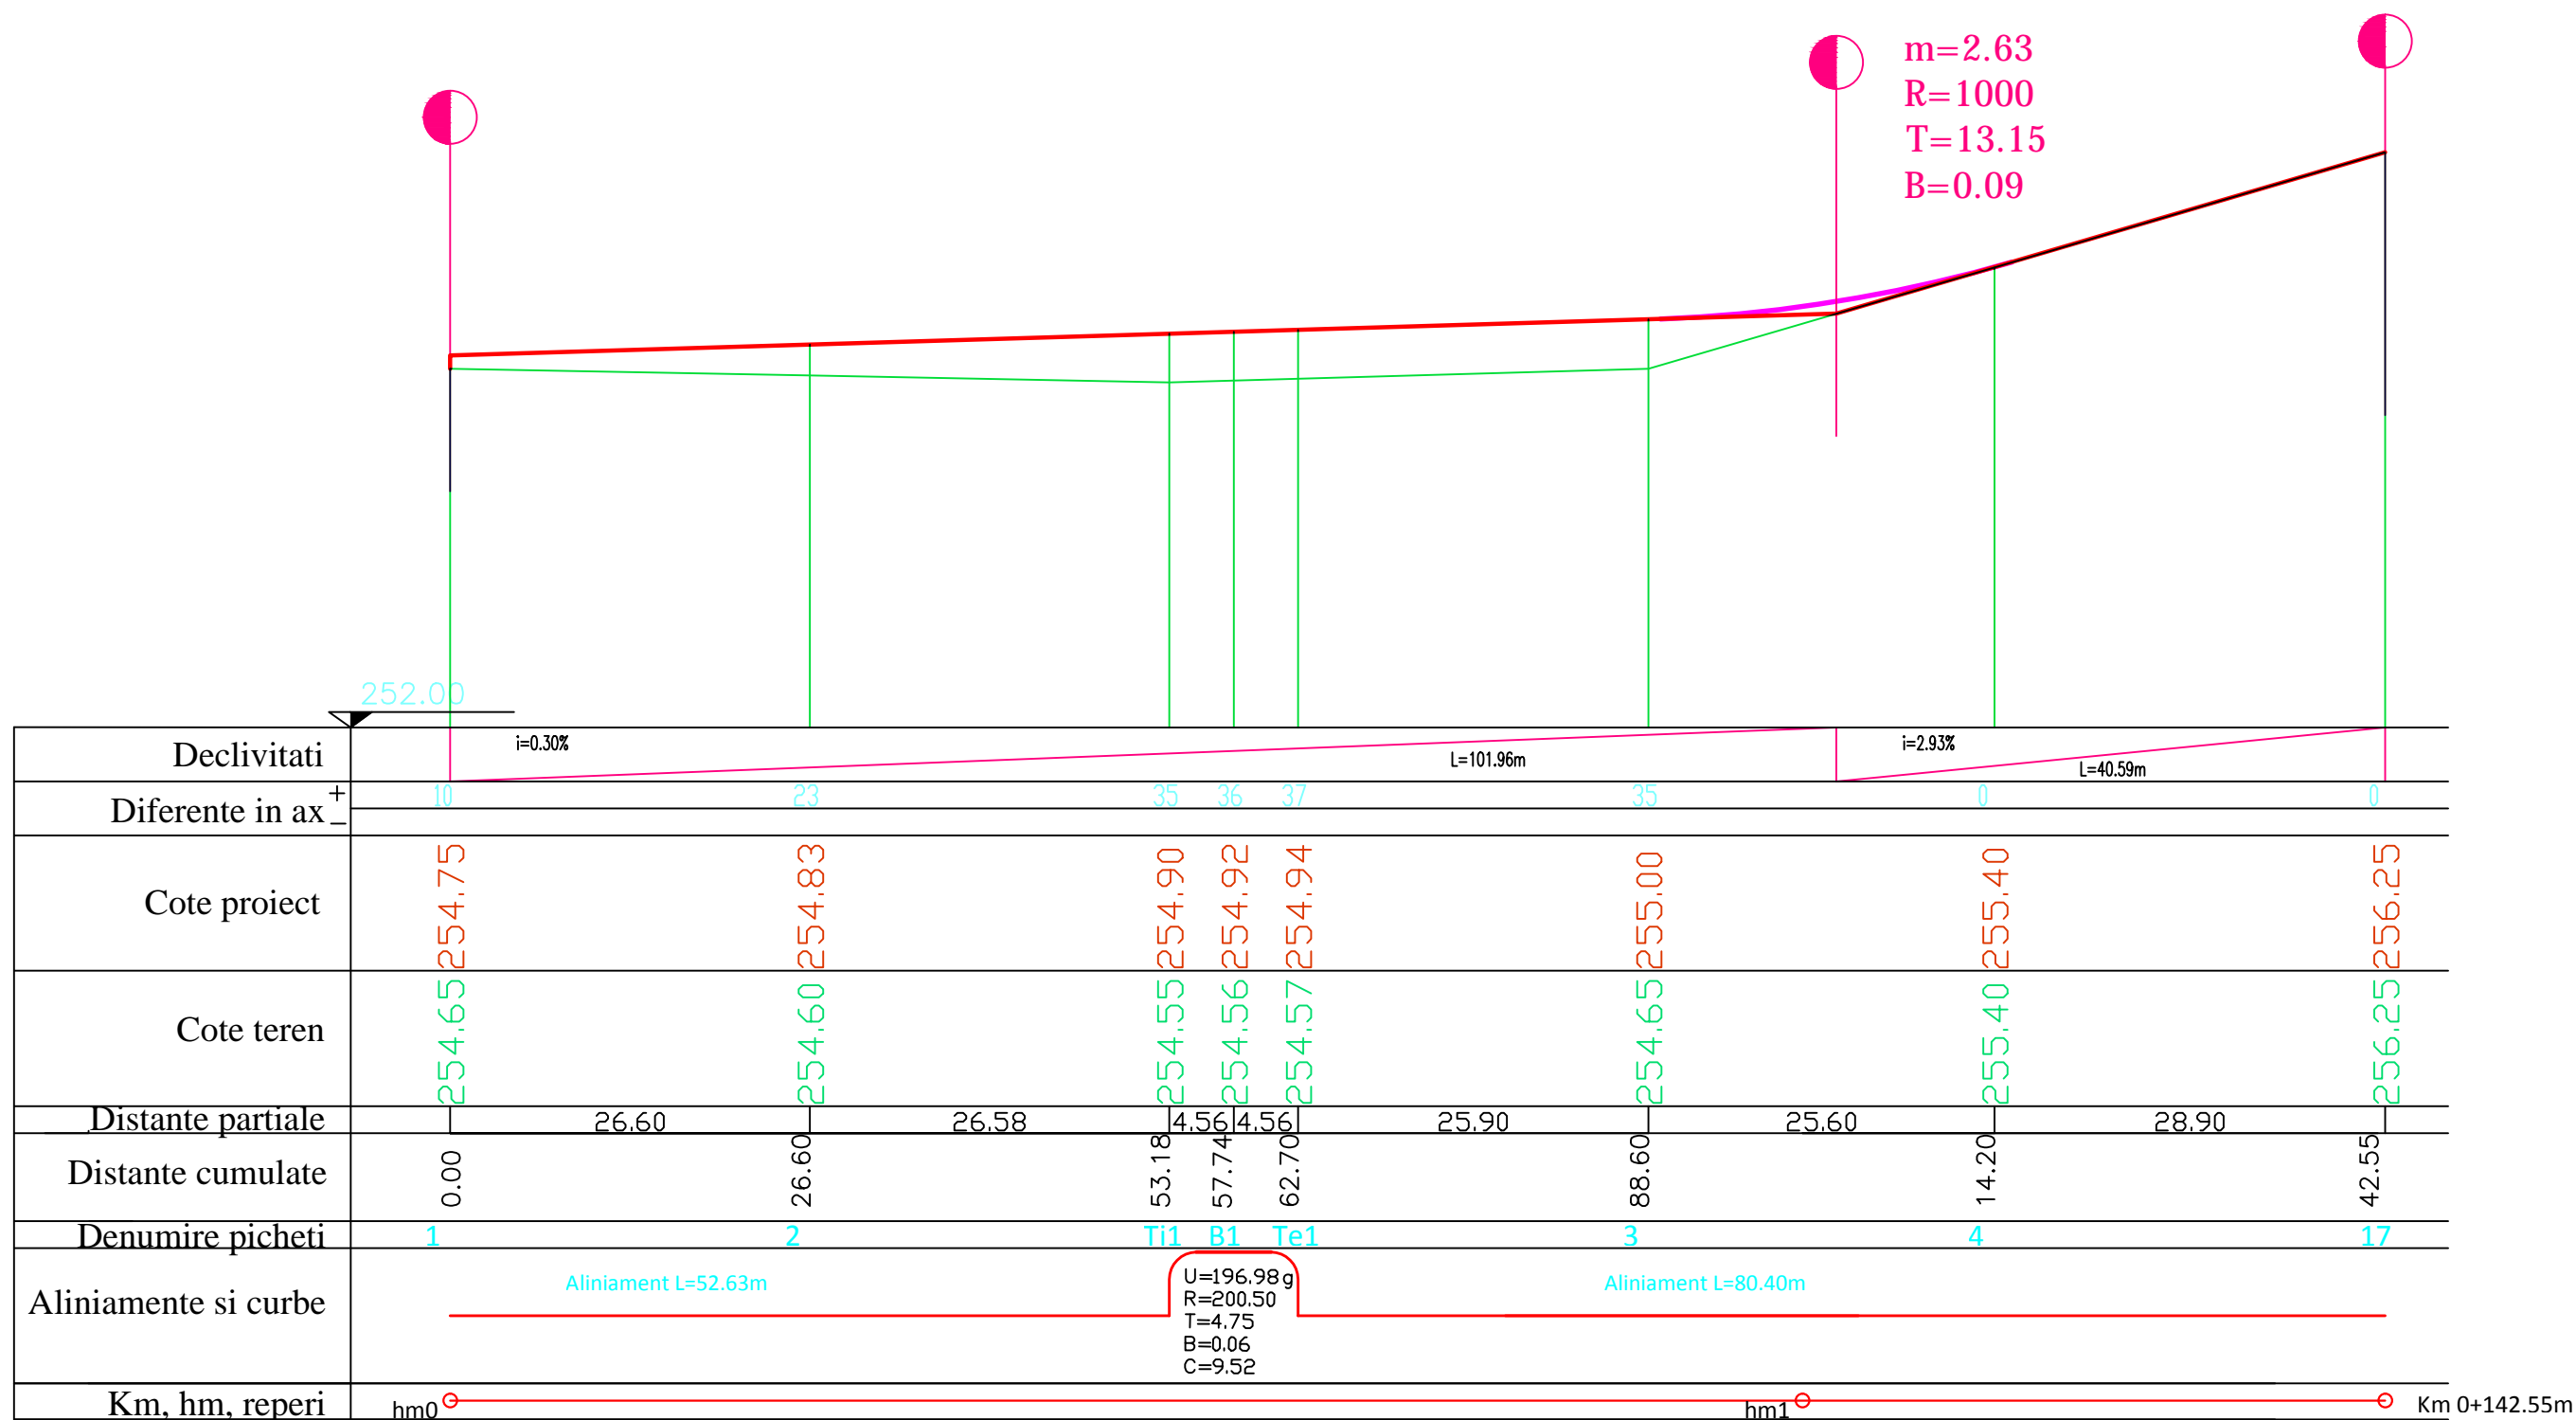

SC TULIP ALBA SRL J01/1199/1993				Beneficiar: Denumire proiect:	MUNICIPIUL SEBES MODERNIZARE STRAZI: AUREL VLAICU, 8 MARTIE, FANTANA DE AUR, STICLARILOR, MUNICIPIUL SEBES	Proiect nr. 23/2011 Faza: S.F.
CAD	ING. ANDREI POPA		Scara: X:1:500 Y:1:50	Denumirea plansei: VARIANTA 2 PROFIL LONGITUDINAL STRADA STICLARILOR		Plansa nr. V2- PL12
Proiectat	ING. CORNEL LUPEA		Data: 11.2011			
Sef Proiect	ING. IOAN POPA					