


DETALIU ARMARE GF1 - 40x80

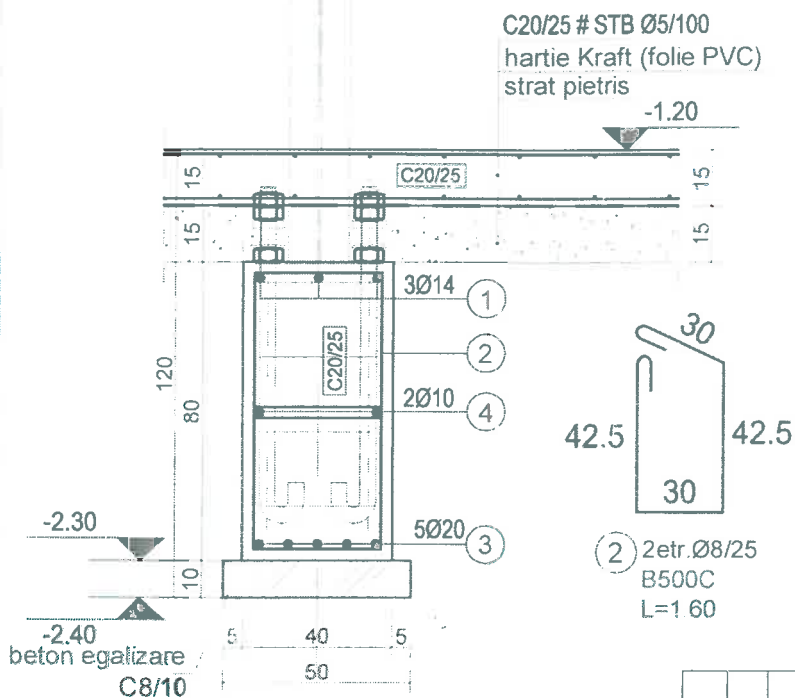


Beton:

C8/10 - in egalizare
C20/25 - centuri, grinzi fundare pardoseala
Cerinte pentru asigurarea durabilitatii
-Grad de impermeabilitate F4
-Raport A/C max=0.60 pentru C20/25
-Tip de ciment-II A-S 32,5

Expuneri Beton:


X0-pl C8/10 -pl egalizari
XC1-pl C20/25 -centuri,pardoseala,grinzi fundare

Otel: B500C
STB

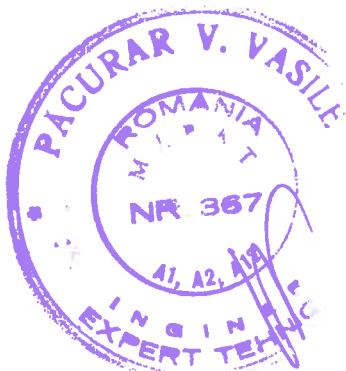

Extras de Armare GF

MARCA	Ø	Buc.	LUNGIMEA [m]	Lung./diam				
				STPB	B500C			
					Ø5/100	Ø8	Ø10	Ø14
1	14	7	6.00				42.00	
2	8	86	1.60		137.60			
3	20	11	6.00					66.00
4	10	5	6.00			30.00		
5	5	4	2.0X6.0	960.00				
6	8	57	0.60		34.20			
Lungimi in m pe diametre				960.00	171.30	30.00	42.00	66.00
Masa kg/ml				0.154	0.395	0.617	1.210	2.460
Masa pe diametre				147.84	67.86	18.51	50.82	162.36
Total kg				147.84	299.55			

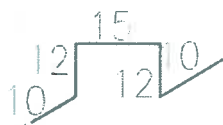

(6) dist 4 Ø8/mp L=0.60m B500C


Notă: -barele marca 1 si 4 se vor imbrina prin suprapunere pe o lungime de 50diametre.
-nivelul de acceptare al imbinarilor sudate C conform C150/99
-cordoanele de sudura discontinue cu Lcord=3.5xHsud si iar distanta intre cordoane Dcord=2Hsud unde Hsud=0.5x Diam.arm.

Verificator	Numar Proiect	Scara	Tip	Numar	Scara	Tip
Proiectant	03/452637	1:10	1	1	1	1
Verificator						
 CĂLINA MIHAIL P.F.A. Călina Mihail P.F.A. Telefon : 0785-226.264 e-mail : mihalina79@yahoo.com				Directia de asistenta sociala Sebes 03/2020 Extindere si reabilitare centru de ingrijire persoane cu handicap 23/2020 D.A.L.I. Str.Lucian Blaga,Nr.45A,Mun.Sebes,jud.Alba		
Proiectant	arh. Alexandra Chiorean	1:10	1	1	1	1
Verificator	Ing. Mihail Calina	11.2020	1	1	1	1
Proiectant	Ing. Mihail Calina			Detalii fundatii scara		
Verificator				RD1		

EXTRAS DE LAMINATE CARCASA C1 / BUC.


Poz.	Denumire	Lung.	Buc.	STAS	Greutate Kg		
					Kg/m	Kg/buc	total
B1	Ø20	850	4	2350	2.46	2.09	8.36
ETR	Ø8	1.30	4	-	0.395	0.51	2.04
P1	50x6	50	8	500/2	2.36	0.12	0.96
C2	340x6	340	1	500/2	16.01	5.44	5.44
P6	piulita M20	-	12	6218	-	0.22	2.64
Total Kg							19.44
electrozi							0.29
Total general							19.73

C1 - 4*M20 (340x340) - 4 buc.

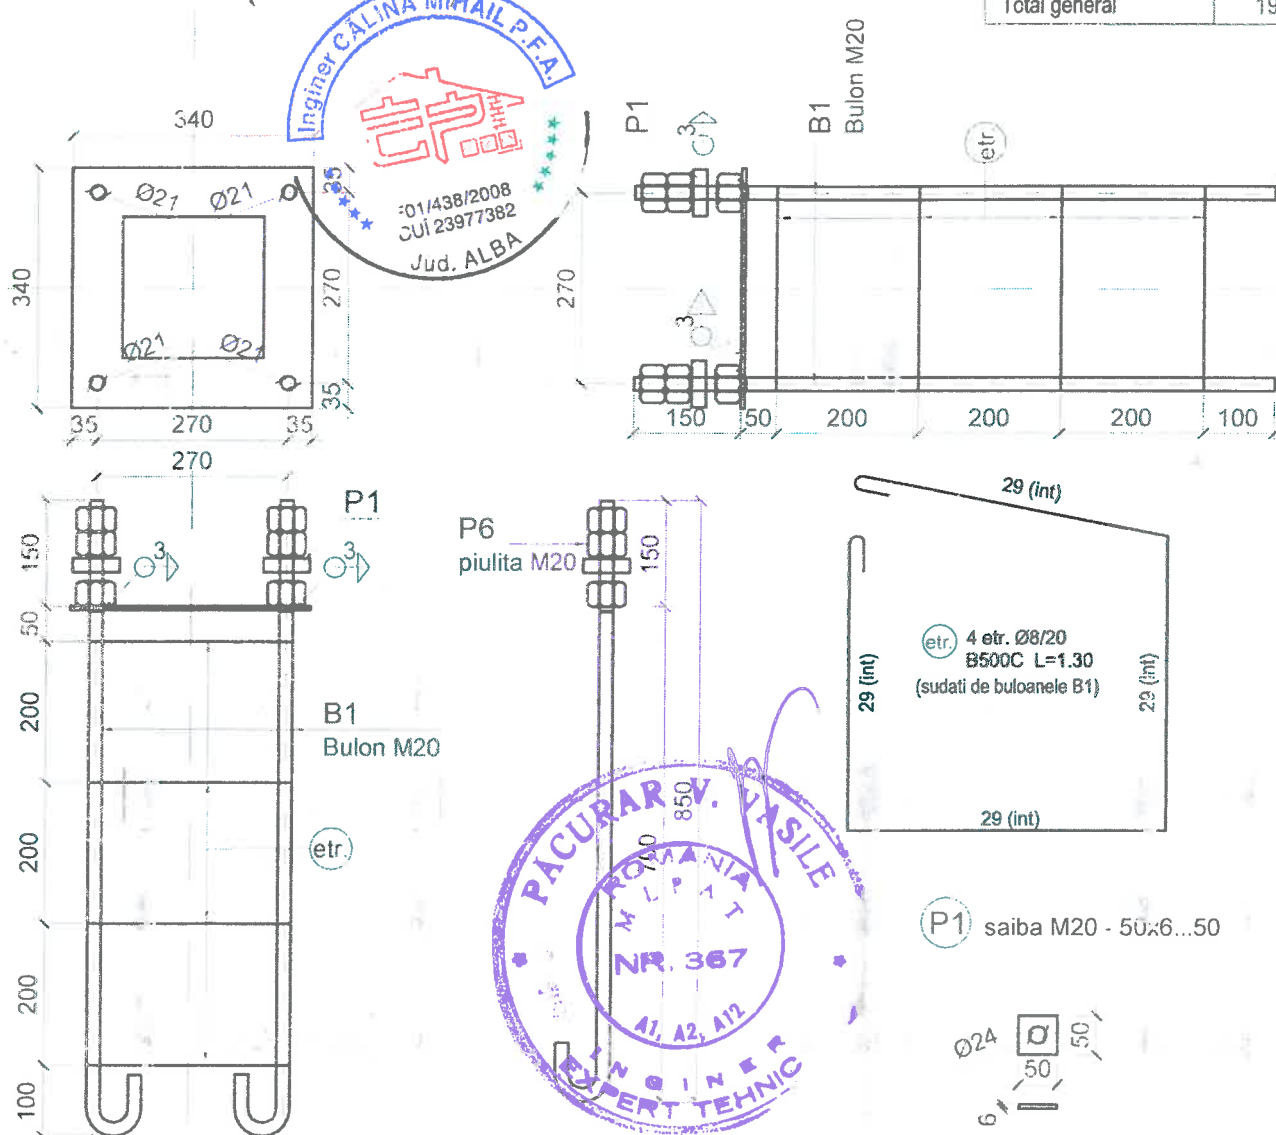

Proiectant/Expert	Inginer/Proiectant	Signature	Scara	Numar	Referat/Explicatii
Proiectant	Ing. Mihail Calina		1:10		
Proiectant	Ing. Alexandra Chiorean				
Proiectant	Ing. Mihail Calina				
Proiectant	Ing. Mihail Calina				
11.2020 11.2020				Directia de asistenta sociala Sebes Extindere si reabilitare centru de ingrijire persoane cu handicap Sfr. Lucian Blaga, Nr. 45A, Mun. Sebes, jud. Alba	
				03/2020 23/2020 D.A.L.I.	
				Detalii Carcasa C1 RC1	

Ansamblu General

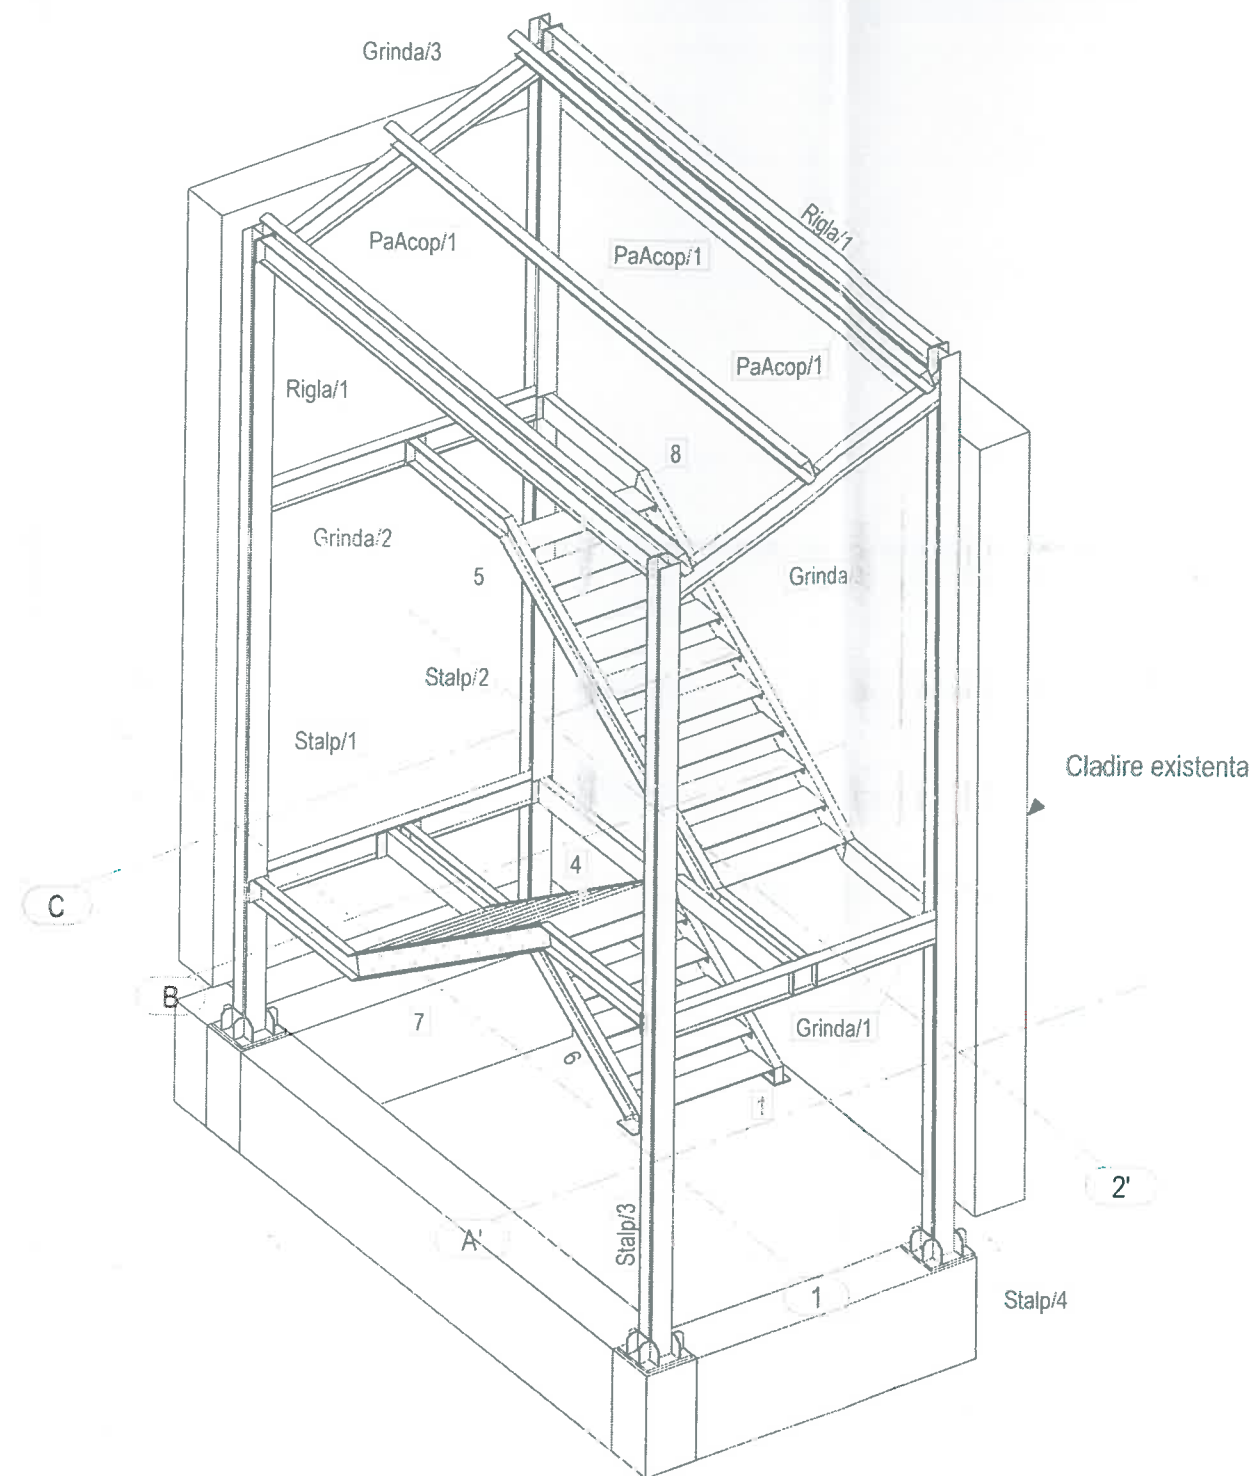

Cladire existenta



NOTA:

PROTECTIA ANTICOROZIVA A STRUCTURII:

- 2 STRATURI DE GRUND PE BAZA DE RASINI ALCHIDICE MODIFICATE G5162 Ac ROSU OXID. GROSIMEA MINIMA A UNUI STRAT 30 MICRONI
- 2 STRATURI DE EMAIL PE BAZA DE RASINI ALCHIDICE MODIFICATE POLILAC E 5044. GROSIMEA MINIMA A UNUI STRAT 40 MICRONI

SISTEMUL DE PROTECTIE ANTICOROZIVA SE POATE INLOCUI CU UNUL ECHIVALENT. CU ACCEPTUL PROIECTANTULUI.

SISTEMUL DE PROTECTIE ANTICOROZIVA S-A PREVAZUT PENTRU MEDII CU CLASA DE AGRESIVITATE 2m SI DURATA LUNGA DE VIATA CF. GP035-1999

FIXAREA RIGLELOR SE REALIZEAZA CU SURUBURI gr.8.8 ZN

LA MANIPULAREA, TRANSPORTUL SI DEPOZITAREA ELEMENTELOR EXECUTATE SE VOR LUA TOATE MASURILE PENTRU EVITAREA DEFORMATIILOR LOCALE SI DE ANSAMBLU ALE ACESTORA. PRECUM SI EVITAREA DISTRUGERII PROTECTIEI ANTICOROZIVE: IN ZONELE AFECTATE DE SUDURA DE MONTAJ. PROTECTIA ANTICOROZIVA SE VA REFACE INTEGRAL

Nume si Prenume		Semnatura	Caranta		
Verificator-Expert				Numar	Reiterat-Expertiza din Data de
Verificator-Expert				Numar	Reiterat-Expertiza din Data de
PROIECTANT GENERAL S.C. InstaDoc S.R.L. RO35452637 J188/2016 Str. Arnsberg B1F6 ap. 14 mun. Alba Iulia, jud. Alba telefon: 0741127539					
Proiectant Rezistentă: Econ-Proiect Calina Mihail P.F.A. Proiectare Structuri Rezistentă 0762 26.10.79 mihalina79@yahoo.com					
Beneficiar: Directia de asistenta sociala Sebes Nr.Pr.					
Denumire Proiect: Extindere si reabilitare centru de ingrijire persoane cu handicap 03/2020					
Denumire Proiect: Str. Lucian Blaga, Nr.45A, Mun. Sebes, jud. Alba Nr.Pr.					
Scara: 1:50 Denumire Plansa: Faza Pr D.A.L.I.					
Proiectant: Ing. Mihail Calina Nr.Pr.					
Desenator: Ing. Mihail Calina 11/2020 Ans.					