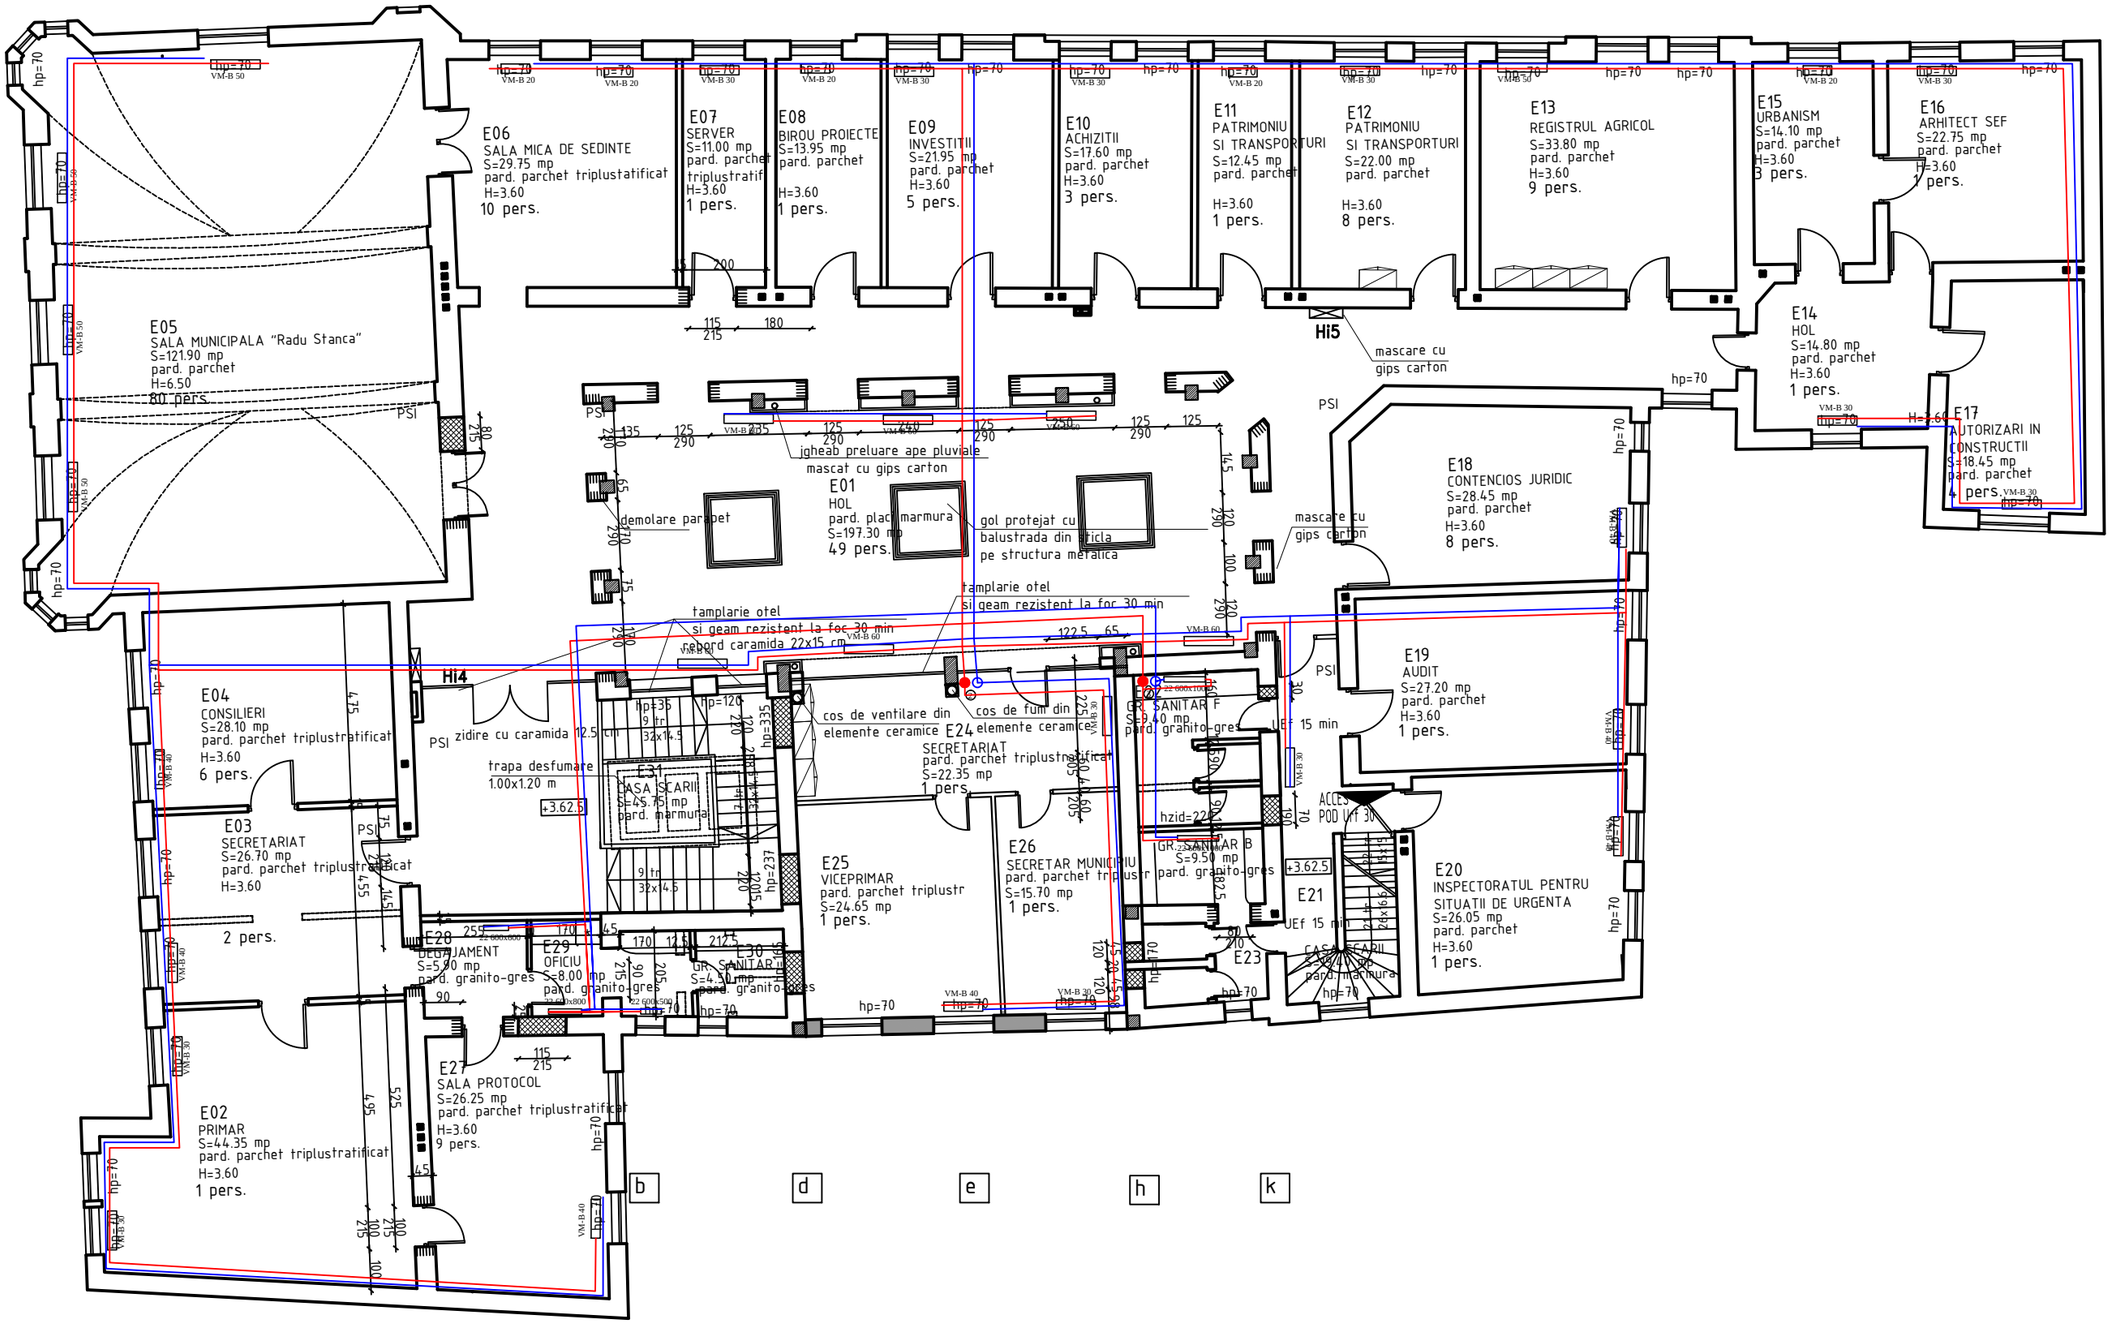

S.C. ART INSTAL S.R.L. J01 / 166 / 2007 C.U.I. RO 21007320 Alba Iulia, Str. Calea Moților, Nr. 108A			BENEFICIAR : Primaria Sebes DENUMIRE PROIECT: "Reabilitare instalatii termice, instalatii de climatizare Cladirea Municipiului Sebes - faza DALI"		PR. NR. 1T/2017
SPECIFICATIE	NUME	SEMNATURA	SCARA: 1:100	PLAN ETAJ INSTALATII TERMICE	G3
SEF PROIECT	ing. Oarga Calin				
PROIECTAT	ing. Peptan Tiberiu		DATA: 10.2017		
DESENAT	ing. Peptan Tiberiu				