PLAN TOPOGRAFIC

SCARA 1:500

A IMOBILULUI STATIA METEO SEBES, REALIZAT PENTRU PROIECTAREA OBIECTIVULUI
DE INVESTITII "MODERNIZAREA SISTEMULUI ACTUAL DE AVERIZARE SI ALARMARE A POPULATIEI " – FAZA SF
BENEFICIAR : MUNICIPIUL SEBES
SEDIUL BENEFICIARULUI : MUN. SEBES, PIATA PRIMARIEI, NR. 1, JUD. ALBA
ADRESA IMOBILULUI : MUN. SEBES, STR. AUGUSTIN BENA, NR. 68, JUD. ALBA

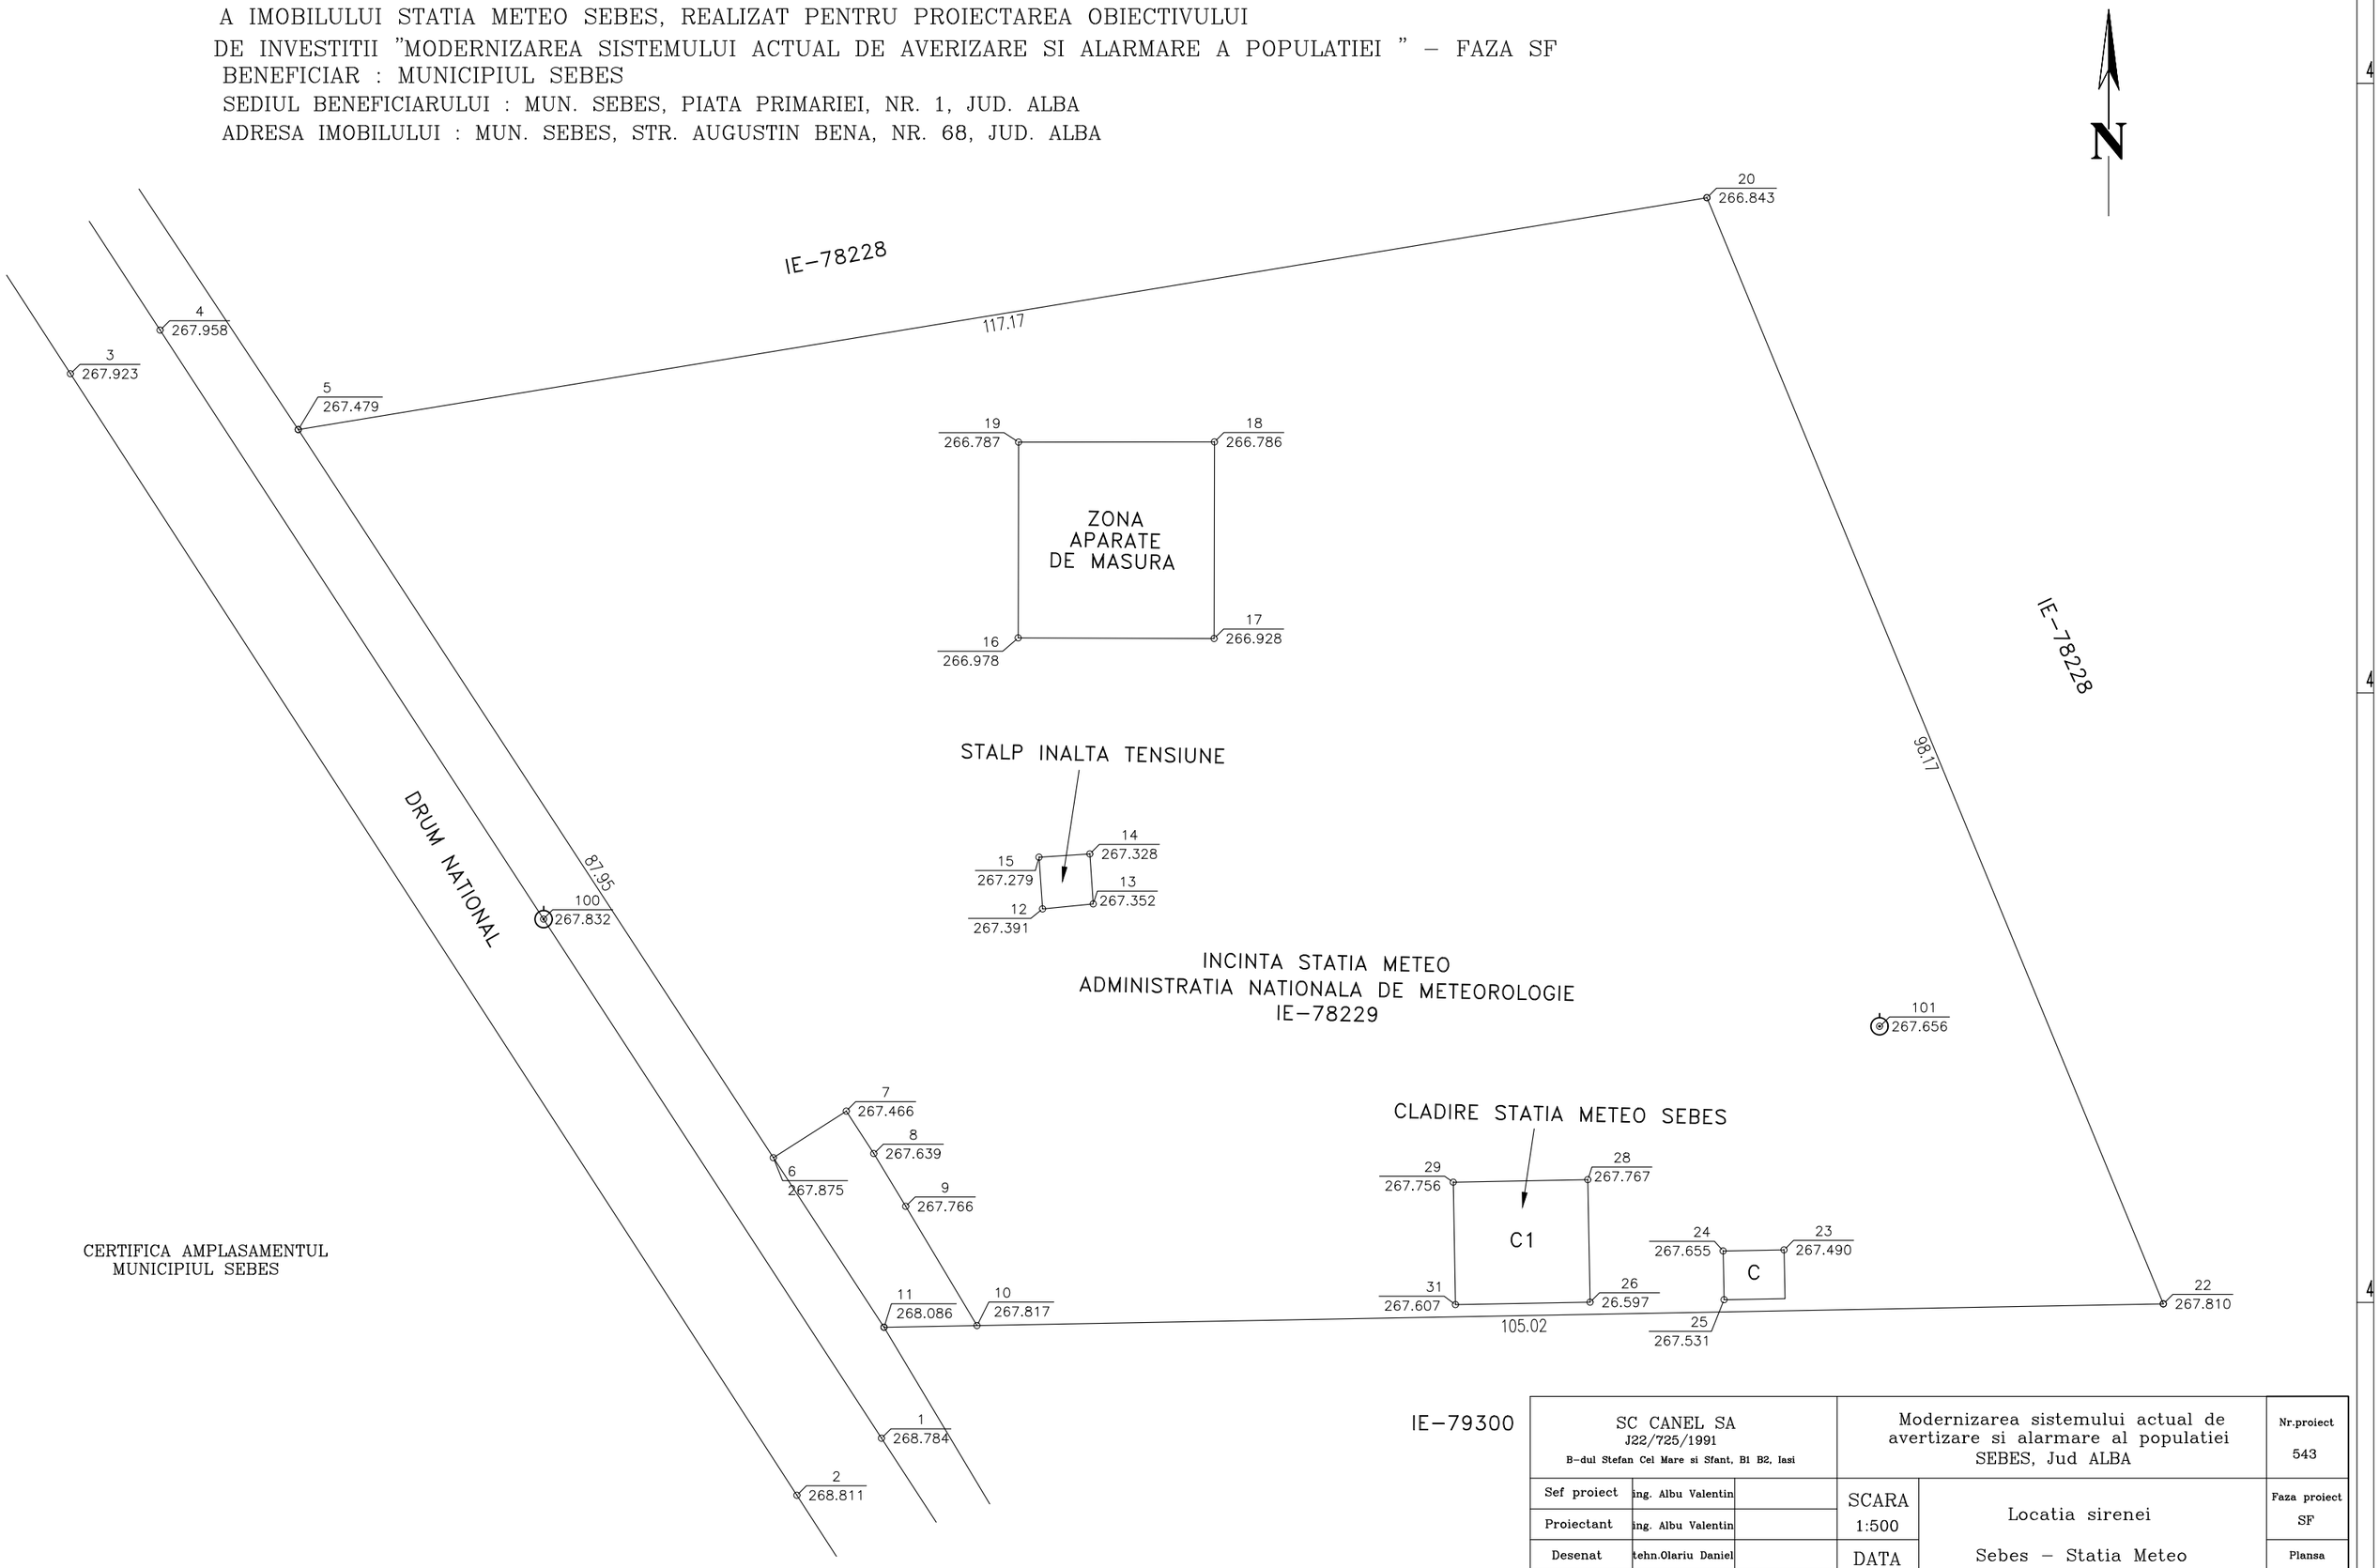

CERTIFICA AMPLASAMENTUL
MUNICIPIUL SEBES

IE-79300

SC CANEL SA J22/725/1991 B-dul Stefan Cel Mare si Sfant, Bl B2, Iasi			Modernizarea sistemului actual de avertizare si alarmare al populatiei SEBES, Jud ALBA		Nr.proiect 543
Sef proiect	ing. Albu Valentin		SCARA 1:500	Locatia sirenei Sebes – Statia Meteo	Faza proiect SF
Proiectant	ing. Albu Valentin				
Desenat	tehn.Olariu Daniel		DATA 16.11.2017		Plansa 543.06
Verificat	ing. Albu Mihaela				