390350 390400

PLAN TOPOGRAFIC

SCARA 1:500

A IMOBILULUI CLADIRE A SC GOOD&FOOD HOSTING SRL (MOTEL DACIA SEBES), REALIZAT PENTRU PROIECTAREA OBIECTIVULUI DE INVESTITII "MODERNIZAREA SISTEMULUI ACTUAL DE AVERIZARE SI ALARMARE A POPULATIEI " –

PROPRIETAR : SC GOOD&FOOD HOSTING SRL FAZA SF

BENEFICIAR : MUNICIPIUL SEBES

SEDIUL BENEFICIARULUI : MUN. SEBES, PIATA PRIMARIEI, NR. 1, JUD. ALBA

ADRESA IMOBILULUI : MUN. SEBES, STR. DRUMUL SIBIULUI, NR. 42, JUD. ALBA

495400 495400

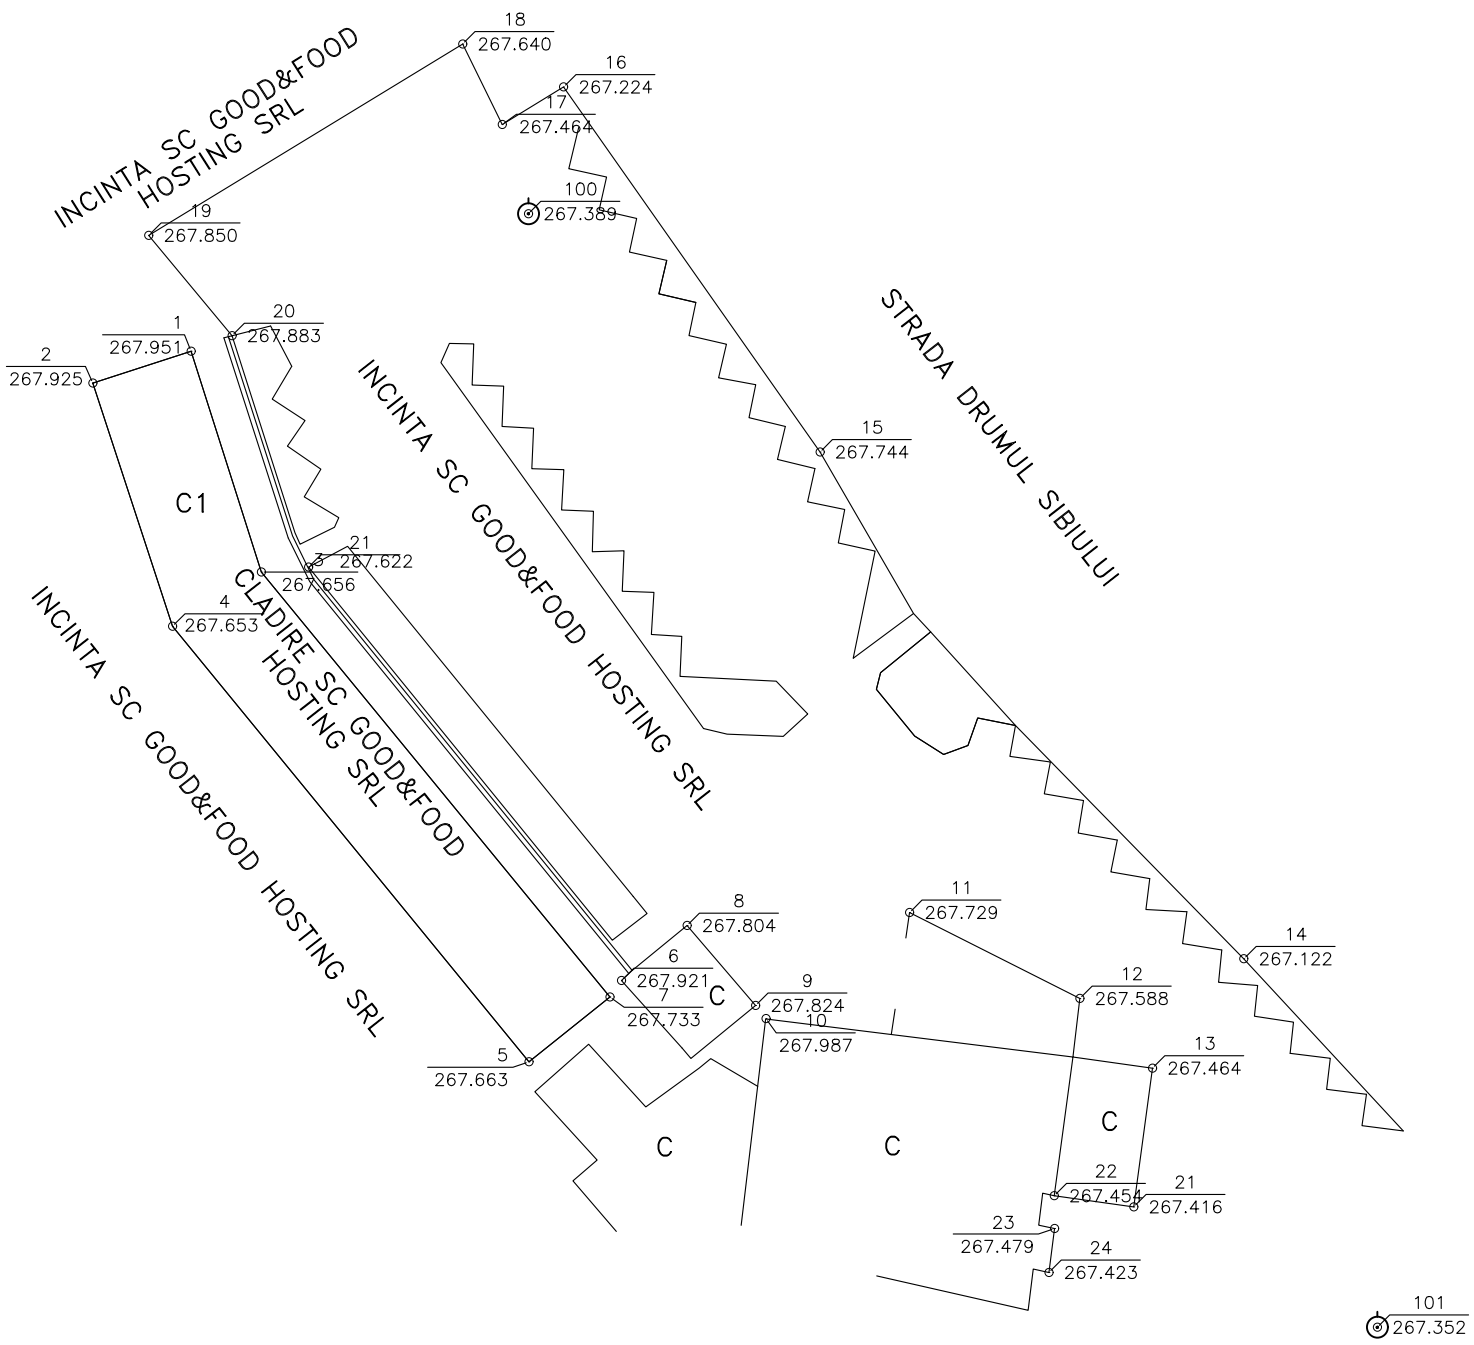

495350 495350

CERTIFICA AMPLASAMENTUL
MUNICIPIUL SEBES

495300 495300

SISTEM DE PROIECTIE STEREOGRAFIC 1970
SISTEM DE REFERINTA MAREA NEAGRA

SC CANEL SA J22/725/1991 B-dul Stefan Cel Mare si Sfant, Bl B2, Iasi			Modernizarea sistemului actual de avertizare si alarmare al populatiei SEBES, Jud ALBA		Nr.proiect 543
Sef proiect	ing. Albu Valentin		SCARA 1:500	Locatia sirenei Sebes – Motel Dacia	Faza proiect SF
Proiectant	ing. Albu Valentin				
Desenat	tehn.Olariu Daniel		DATA 16.11.2017		Plansa 543.09
Verificat	ing. Albu Mihaela				

390350 390400