388950 389000

PLAN TOPOGRAFIC

SCARA 1:500

A IMOBILULUI CLADIRE ADMINISTRATIVA ELIS PAVAJE SRL, REALIZAT PENTRU PROIECTAREA OBIECTIVULUI DE INVESTITII "MODERNIZAREA SISTEMULUI ACTUAL DE AVERIZARE SI ALARMARE A POPULATIEI "–FAZA SF

PROPRIETAR : SC ELIS PAVAJE SRL

BENEFICIAR : MUNICIPIUL SEBES

SEDIUL BENEFICIARULUI : MUN. SEBES, PIATA PRIMARIEI, NR. 1, JUD. ALBA

ADRESA IMOBILULUI : LOC. PETRESTI, STR. ZORILOR, NR. 1, JUD. ALBA

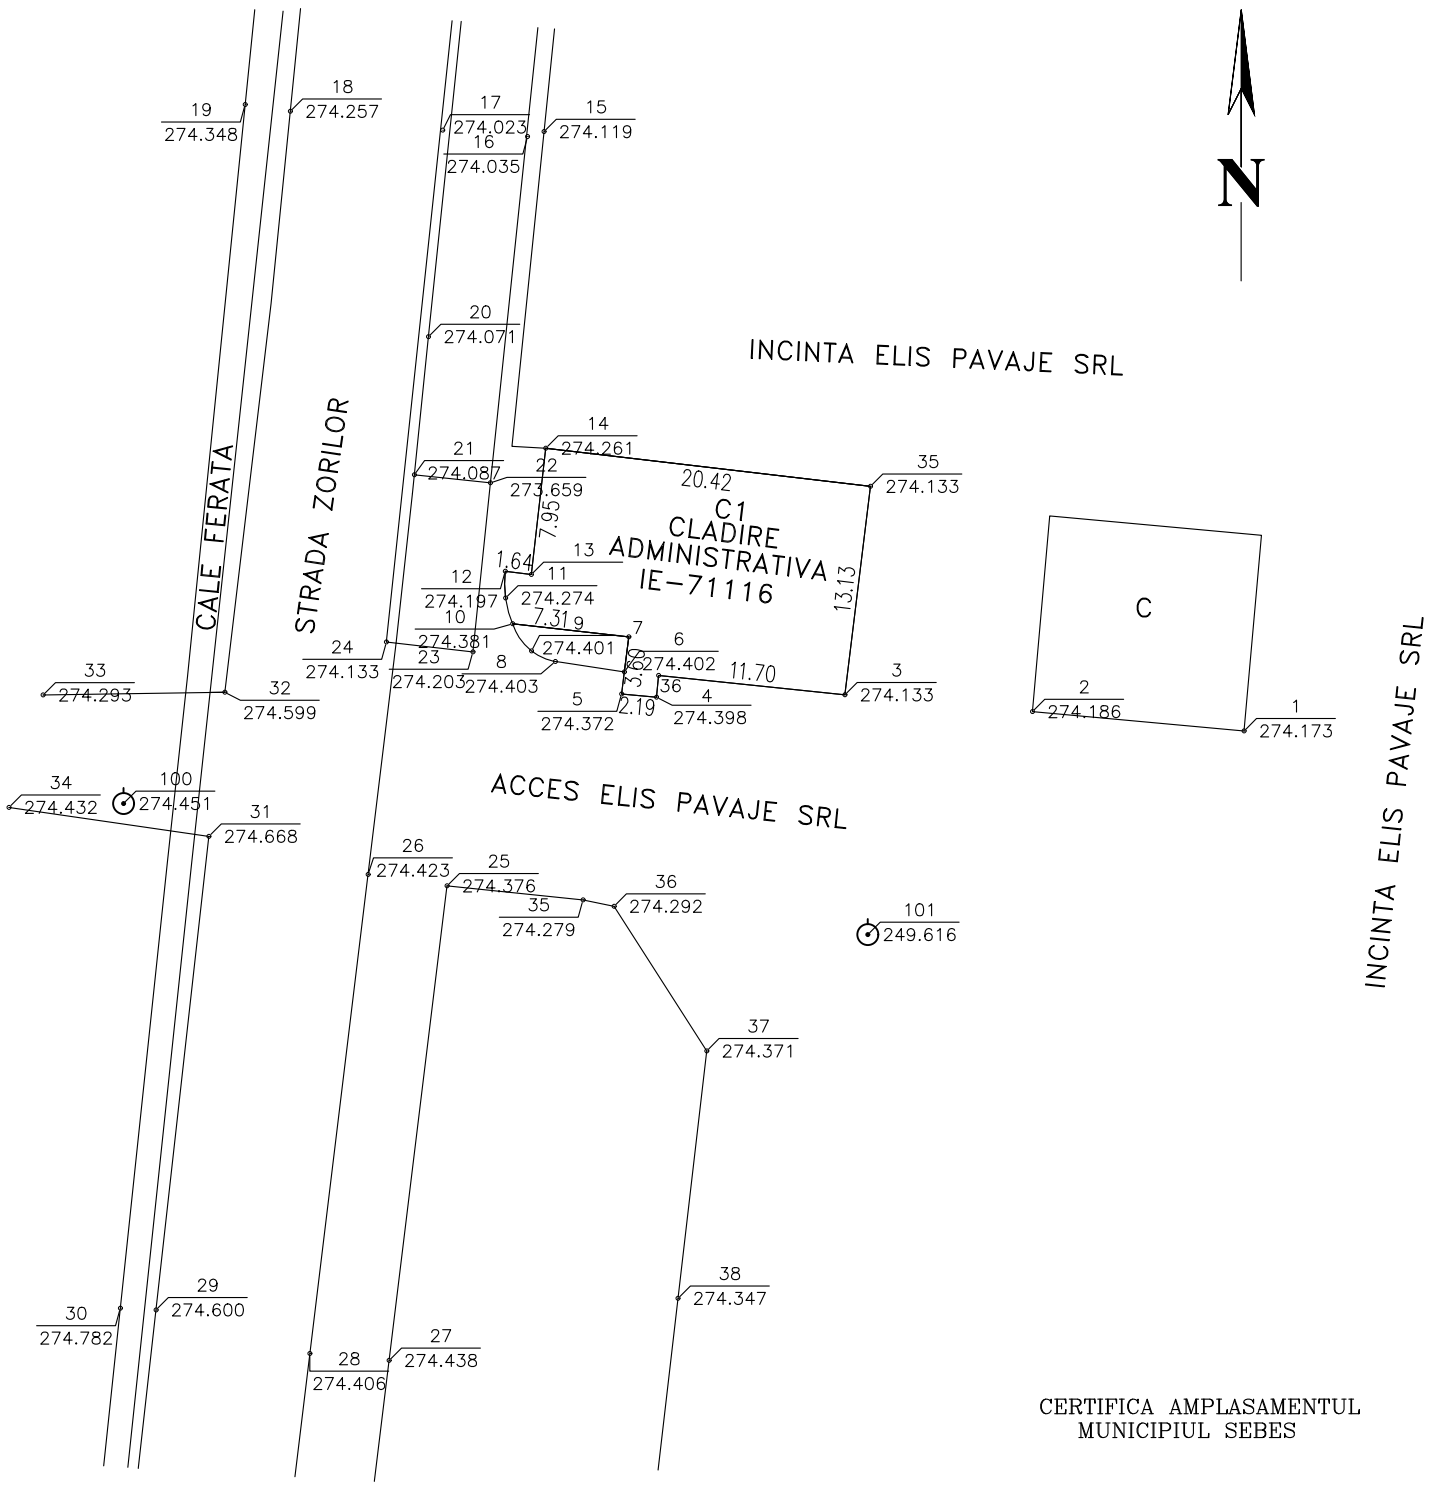

492700 492650 492600

CERTIFICA AMPLASAMENTUL
MUNICIPIUL SEBES

SISTEM DE PROIECTIE STEREOGRAFIC 1970
SISTEM DE REFERINTA MAREA NEAGRA

SC CANEL SA J22/725/1991 B–dul Stefan Cel Mare si Sfant, B1 B2, Iasi			Modernizarea sistemului actual de avertizare si alarmare al populatiei SEBES, Jud ALBA		Nr.proiect 543
Sef proiect	ing. Albu Valentin		SCARA 1:500	Locatia sirenei Petresti – ELIS SA – cladire adm.	Faza proiect SF
Proiectant	ing. Albu Valentin				
Desenat	tehn.Olariu Daniel		DATA 16.11.2017		Plansa 543.11
Verificat	ing. Albu Mihaela				

388950 389000