388550 388600

PLAN TOPOGRAFIC

SCARA 1:500

A IMOBILULUI SPITAL PSIHIATRIE PETRESTI, REALIZAT PENTRU PROIECTAREA OBIECTIVULUI DE INVESTITII "MODERNIZAREA SISTEMULUI ACTUAL DE AVERIZARE SI ALARMARE A POPULATIEI " – FAZA SF

BENEFICIAR : MUNICIPIUL SEBES

SEDIUL BENEFICIARULUI : MUN. SEBES, PIATA PRIMARIEI, NR. 1, JUD. ALBA

ADRESA IMOBILULUI : LOC. PETRESTI, STR. ENERGIEI, NR. 52, JUD. ALBA

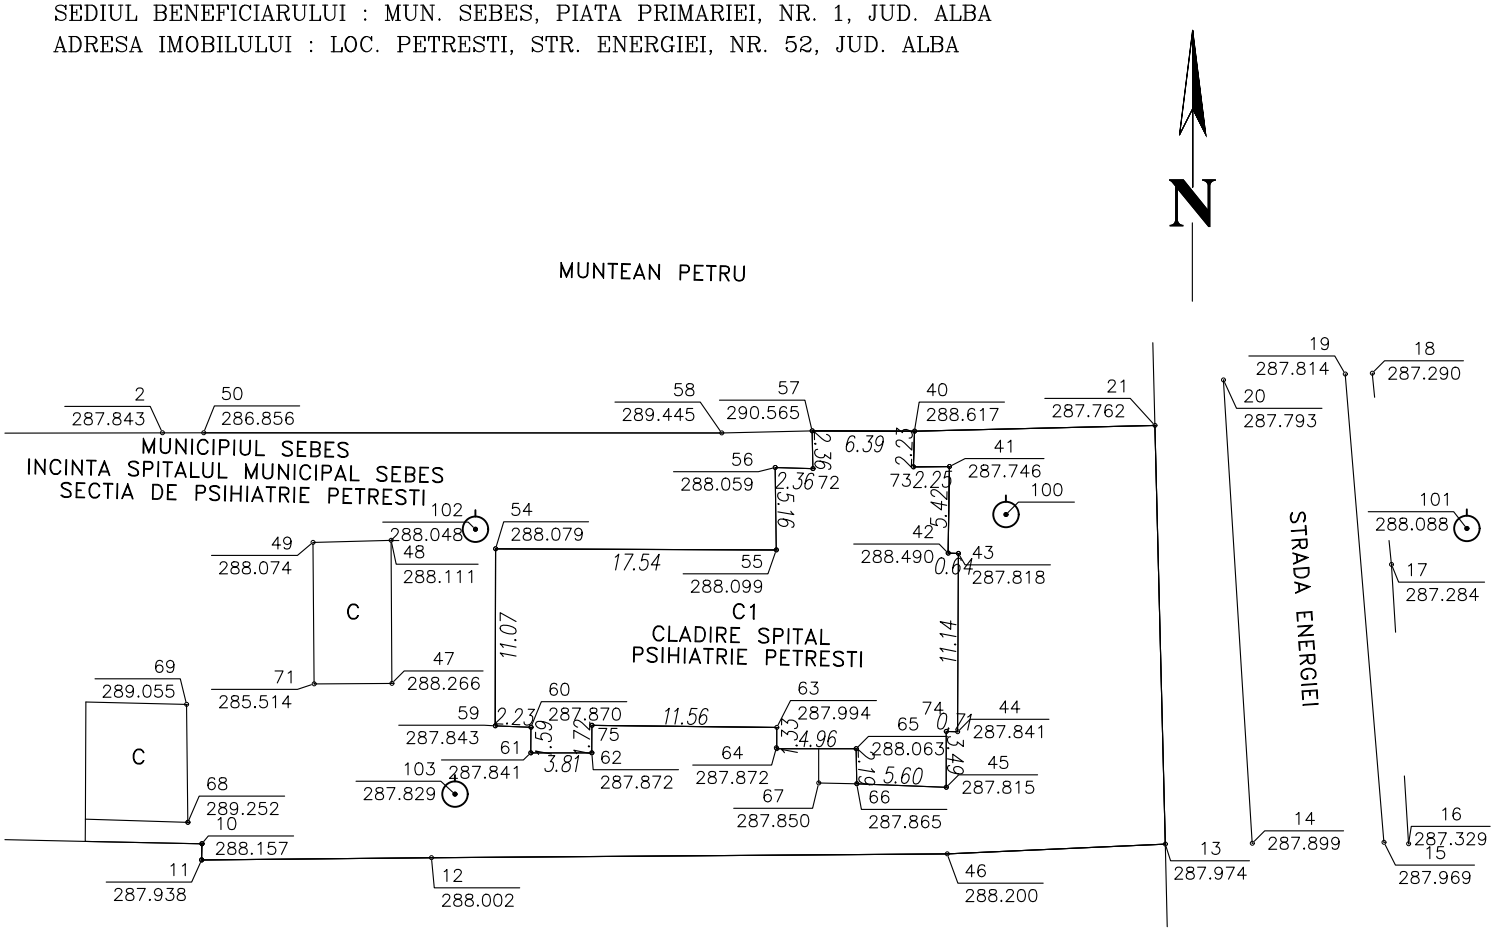

FULEA FLORINA

CERTIFICA AMPLASAMENTUL
MUNICIPIUL SEBES

SISTEM DE PROIECTIE STEREOGRAFIC 1970
SISTEM DE REFERINTA MAREA NEAGRA

SC CANEL SA J22/725/1991 B-dul Stefan Cel Mare si Sfant, Bl B2, Iasi			Modernizarea sistemului actual de avertizare si alarmare al populatiei SEBES, Jud ALBA		Nr.proiect 543
Sef proiect	ing. Albu Valentin		SCARA 1:500	Locatia sirenei Petresti Sectie spital psihiatrie	Faza proiect SF
Proiectant	ing. Albu Valentin				
Desenat	tehn.Olariu Daniel		DATA 16.11.2017		Plansa 543.12
Verificat	ing. Albu Mihaela				

388550 388600