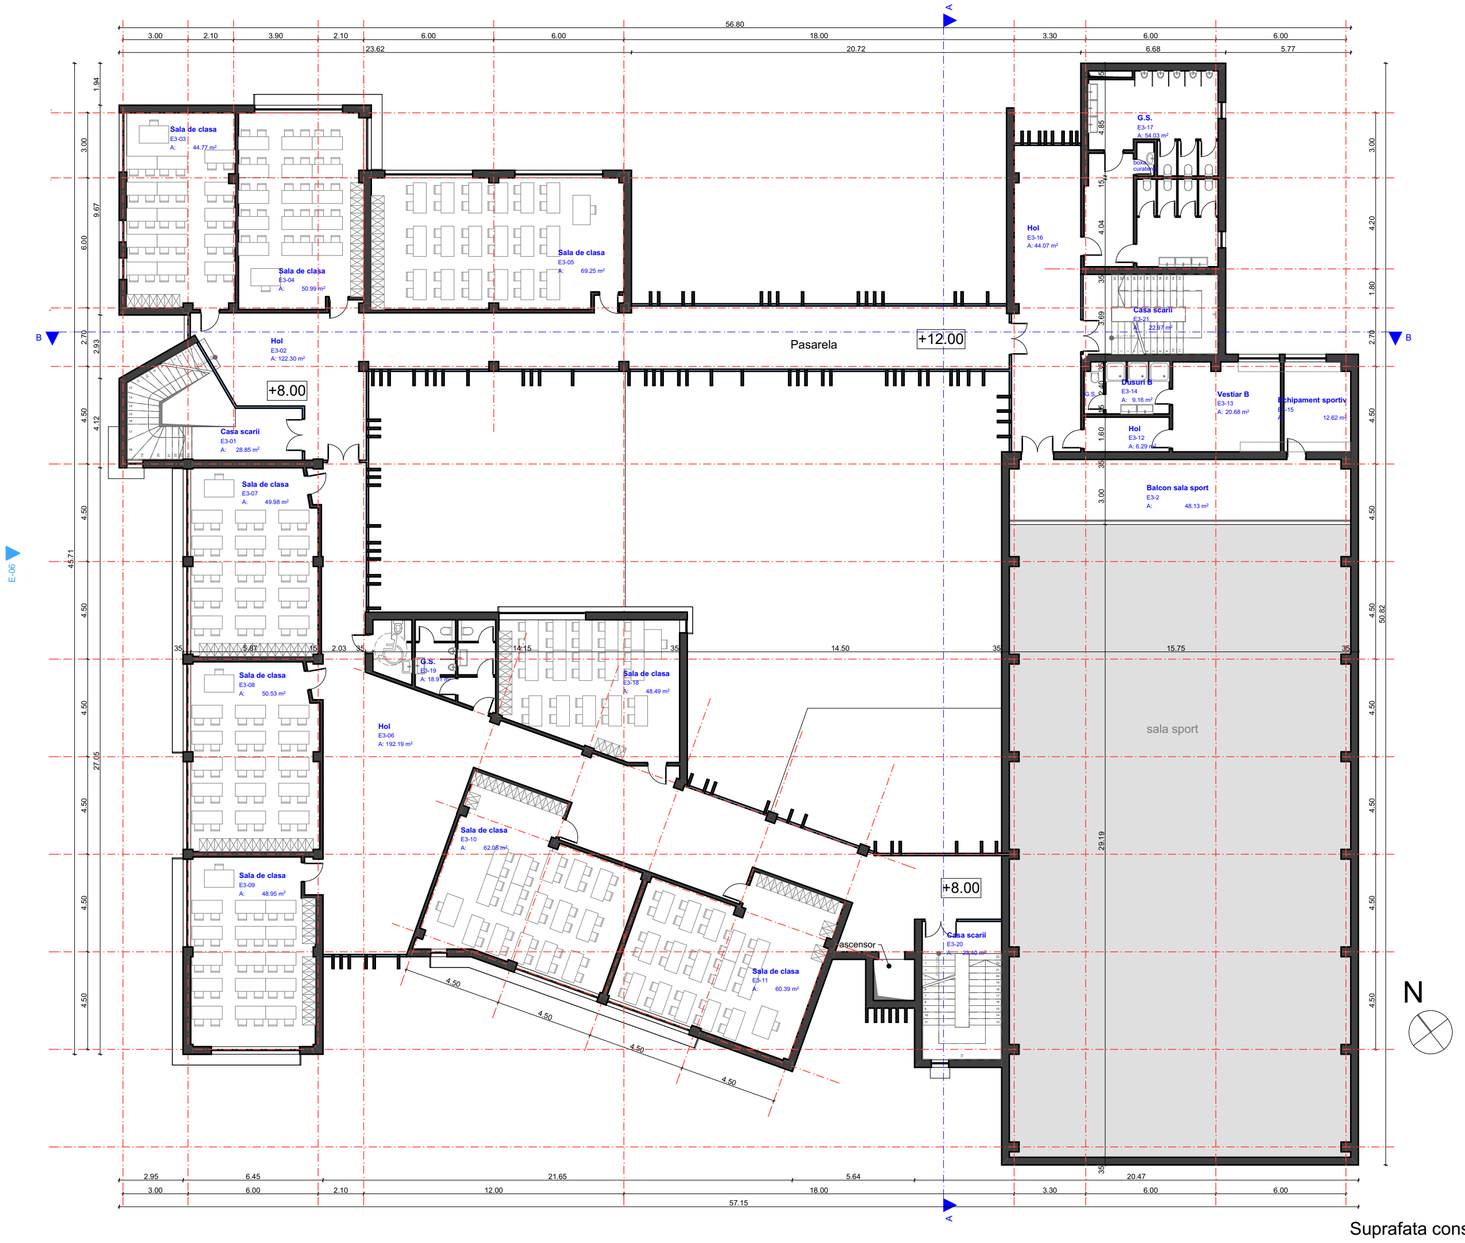

Suprafata construita parter:	1610.12mp
Suprafata construita etaj 1:	1525.38mp
Suprafata construita etaj 2:	1692.19mp
Suprafata construita etaj 3:	1208.19mp
Suprafata construita desfasurata:	**6035.88mp**

Plan etaj 3 sc 1:200

verific./exp.	nume si prenume	semnatura	cerinta
sef proiect	arh. Mihai MANZAT		
proiectat | desenat	arh. Mihai MANZAT arh. stg. Andrei RECHE		

J32/612/2002 SFERA CON
S.C. SFERA CON S.R.L. - SIBIU STR. TÂRGU VÂNĂLUI NR.4 TEL. 0722.287.307

referat/ expertiza nr./ data

beneficiar: **Municipiul Sebes**

titlu proiect: **Construire cladire Liceu Tehnologic Sebes**

adresa: str.Viilor nr.2, Sebes, jud.Alba

titlu plansa: **Plan etaj 3**

proiect nr.	**6517**
faza	**S.F.**
scara	**1:200**
data	**10.2017.**
plansa nr	**A05**
format	**594*420 mm**