

**ROMÂNIA**  
**JUDEȚUL ALBA**  
**MUNICIPIUL SEBES**  
**CONSILIUL LOCAL**

**HOTĂRÂREA Nr. 98 / 2018**

**privind acordul Consiliului Local Sebes pentru efectuarea lucrarilor de amenajare trotuar  
si pista de biciclete pe strada Augustin Bena din municipiul Sebes**

Consiliul Local al municipiului Sebeș, jud.Alba;

Întrunit în ședința publică , de îndată din data de 12.04.2018, ora 16,00;

Luand in dezbateri proiectul de hotarare privind acordul Consiliului Local Sebes pentru efectuarea lucrarilor de amenajare trotuar si pista de biciclete pe strada Augustin Bena din municipiul Sebes

Vazand:

- Adresa nr. 41/27.02.2018 a SC STAR ASSEMBLY SRL Sebeș, inregistrata la institutia noastra cu nr. 15760/27.02.2018, prin care se solicita acordul Consiliului Local al Municipiului Sebes pentru efectuarea lucrarilor amenajare trotuar si pista de biciclete pe strada Augustin Bena din municipiul Sebes;

- Hotararea nr. 125/2001 privind insusirea inventarului bunurilor care alcatuiesc domeniul public al Municipiului Sebes;

- Expunerea de motive privind acordul Consiliului Local Sebes pentru efectuarea lucrarilor de amenajare trotuar si pista de biciclete pe strada Augustin Bena din municipiul Sebes;

- Raportul de specialitate nr.21319/20.03.2018 întocmit de către Compartimentul Patrimoniu si Transport din cadrul Primăriei Municipiului Sebeș, privind acordul Consiliului Local Sebes pentru efectuarea lucrarilor de amenajare trotuar si pista de biciclete pe strada Augustin Bena din municipiul Sebes;

- Raportul de specialitate nr. 21333/28.03.2018 întocmit de către Birou Contencios Juridic, Administrație, Transparenta Decizionala si Arhiva și raportul de specialitate nr. 890/29.03.2018 întocmit de către Serviciul Public de Administrare a Patrimoniului Sebes;

În temeiul prevederilor art. 36 alin.2 lit.“c” din Legea nr. 215/2001 – legea administrației publice locale, republicată;

In baza prevederilor Legii nr. 50/1991 privind autorizarea executării lucrărilor de construcții si ale Ordonantei nr. 43/1997 privind regimul drumurilor.

În baza art. 45 din legea nr.215/2001 – legea administrației publice locale, republicată.

**HOTĂRĂȘTE**

**Art.1** Consiliul Local Sebeș isi da acordul pentru efectuarea lucrărilor de amenajare trotuar si pista de biciclete pe strada Augustin Bena din municipiul Sebes, pe tronsonul de strada incepand cu sensul giratoriu din proximitatea Kaufland, pe directia de mers dreapta, spre Deva, pana la strada Investitorilor, lucrari ce se vor suporta și realiza in integralitate de către S.C.STAR ASSEMBLY S.R.L..

**Art. 2** Terenul mentionat la art. 1 al prezentei este in scris in CF nr. 85474, nr. top 85474, domeniul public al Municipiului Sebes cu numarul de inventar 80790, pozitia 403 din Anexa 5 a HG 974/2001 privind atestarea domeniului public al judetului Alba, precum si al municipiilor, oraselor si comunelor din judetul Alba si este identificat conform planului de situatie anexa 1, parte integranta a prezentei hotarari.

**Art. 3** Termenul de realizare a lucrarilor de amenajare a trotuarului si a pistei de biciclete este de 1 an de la data predarii amplasamentului.

**Art. 4** Terenul pe care urmeaza sa se realizeze lucrarile prevazute la art. 1 al prezentei, va fi pus la dispozitia S.C. STAR ASSEMBLY SRL Sebes de catre Serviciul Public de Administrarea Patrimoniului Sebes in baza unui proces verbal de predare-primire amplasament, care va cuprinde si identificarile topo-cadastrale ale amplasamentului.

**Art. 5** Odata cu depunerea cererii pentru emiterea certificatului de urbanism, S.C. STAR ASSEMBLY SRL Sebes va depune si Tema de proiectare pentru lucrările de amenajare trotuar si pista de biciclete pe strada Augustin Bena din municipiul Sebes.

**Art. 6** Pentru amenajarea trotuarului si a pistei de biciclete se va respecta legislatia in vigoare in domeniu..

**Art. 7** Ulterior incheierii procesului verbal de receptie la terminarea lucrarilor, trotuarul si pista de biciclete vor fi cedate in mod gratuit in favoarea Municipiului Sebes - domeniul public.

**Art. 8** De ducerea la îndeplinire a prezentei hotărâri răspunde Primarul Municipiului Sebes prin aparatul de specialitate si Serviciul Public de Administrarea Patrimoniului Sebes.

**Art. 9.** Prezenta hotărâre poate fi atacată de către persoanele îndreptățite, în termenul și în condițiile prevăzute de Legea nr.554/2004, privind contenciosul administrativ, cu modificările și completările ulterioare.

**Prezenta hotărâre va fi afișată, se va publica pe site-ul primăriei și în monitorul oficial al municipiului Sebeș și se comunică:**

- Instituției Prefectului Județului Alba
- Primarului municipiului Sebeș
- Viceprimarului municipiului Sebeș
- Arhitectului șef
- Birou Contencios Juridic, Administrație, Transparența Decizională și Arhiva
- Serviciului C.C.B.
- Compartimentului Relații Publice, Comunicare și Informatică
- Birou Buget, Finanțe, Contabilitate, Salarizare
- Compartimentul Patrimoniu și Transport
- Aparatului permanent al Consiliului Local Sebeș
- Serviciul Public de Administrare a Patrimoniului Sebes

*Sebeș, la 12.04.2018.*

PREȘEDINTE DE ȘEDINȚĂ  
Consilier local  
BOGDAN ADRIAN



CONTRASEMNEAZĂ  
SECRETAR MUNICIPIU  
VLAD CRISTINA ELENA




Total consilieri locali	19
Prezenți	13
Pentru	13
Împotrivă	-
Abțineri	-

Anexo la H.L. 98/2018

PLAN TOPO

SCARA


Plan topografic intocmit pentru studiu de fezabilitate  
 Al imobilului "STRADA AUGUSTIN BENA", situat  
 Beneficiar: Municipiul Sebes.  
 Adresa imobilului: mun. Sebes, jud. Alba.

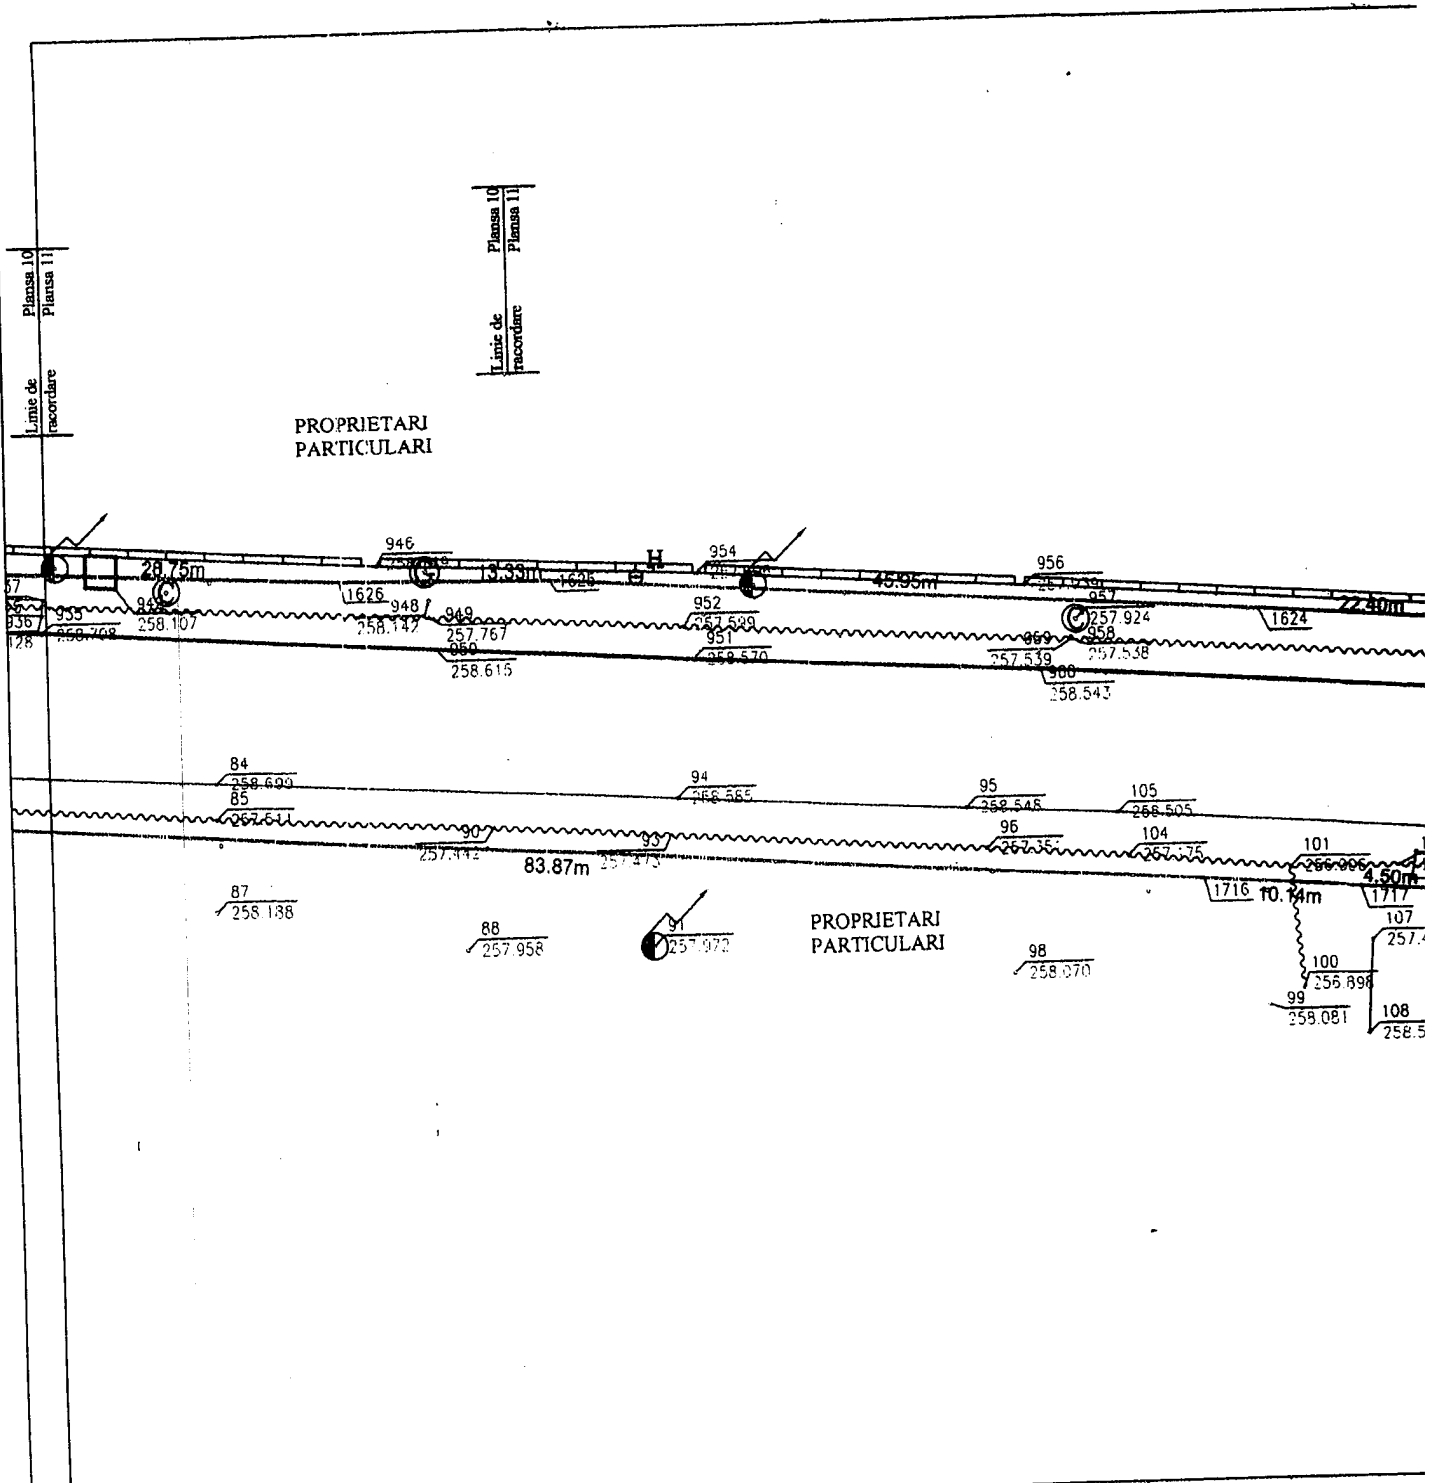

LEGENDA	
	Gard
	Canal/Rau/Parau/Rigola
	Stalp din beton
	Stalp din lemn
	Stalp din metal
	Punct topografic cotal
	Canin / Canal
	Canin / Pluvial
	Placa betonata
	Trotuar
	Zona studiata
	Acces
	Podet
	Limita de proprietate
	Constructie
	Drum
	Gaz
	Hidrant
	Racord gaz
	Aerisitor gaz
	Zona verde
	Imobile cu pozitie eronata in Sistem de Proiectie STEREOGRAFIC 1970, Imobile baza de date old
	Plan parcelar

**CERTIFIC AMI**  
**Primar al muni**  
**Dorin Ni**

modernizarii unor strazi din mun.Sebes, jud. Alba  
 bes, jud. Alba

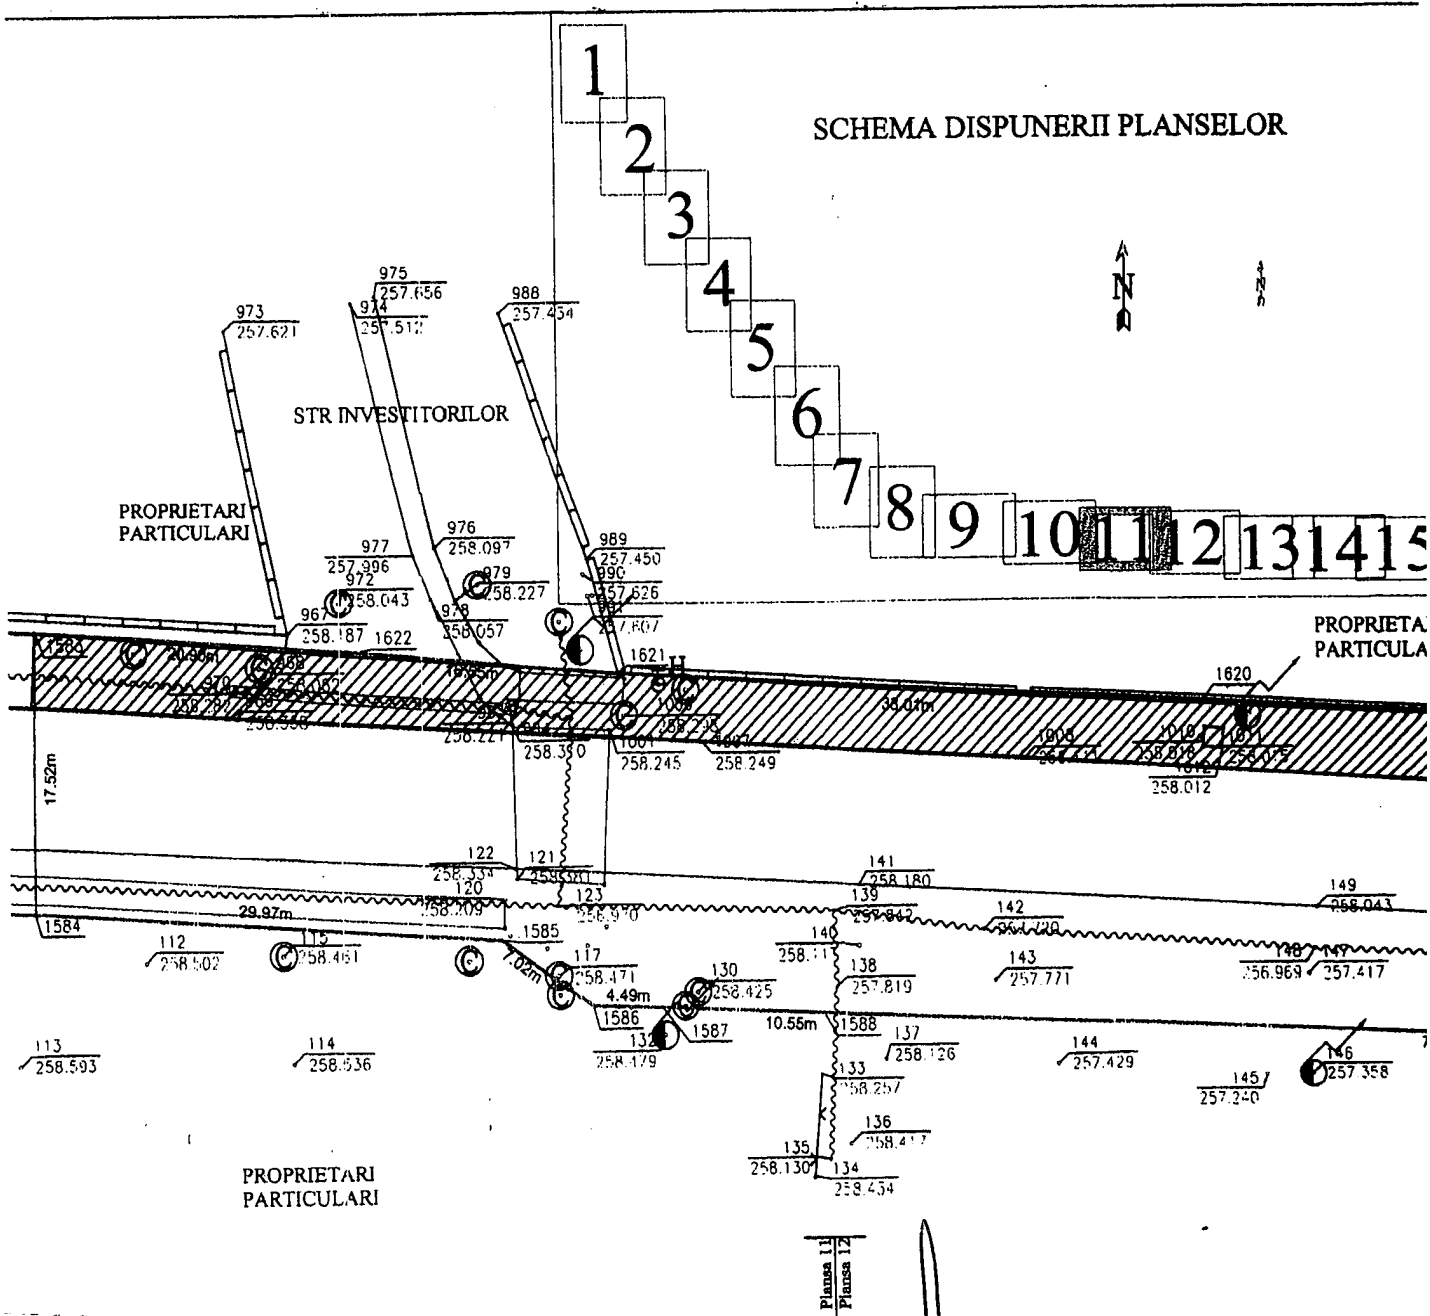

PRESEDINTE DE SEDINTA  
 Consilier local, BOGDAN ADRIAN

SECRETAR MUNICIPIU  
 LAD CRISTINA ELENA



*Bogdan Adrian*

*[Signature]*

3	SC DENISA-GEO-TOP-STAR SRL Aut. RO-B-J nr. 0605		PLAN TOPOGRAFIC intocmit pentru studiu de fezabilitate in vederea modernizarii unor strazi din mun.Sebes, jud. Alba	
		Nurnele	Semnatura	Scara  1:500
	Masurat	ISPAS CORNEL		
	Desenat	ISPAS CORNEL		
Verificat				
TERITORIUL ADMINISTRATIV SEBES JUDETUL ALBA				






# PLAN TOPOG

SCARA 1:5


Plan topografic intocmit pentru studiu de fezabilitate in  
 Al imobilului "STRADA AUGUSTIN BENA", situat in  
 Beneficiar: Municipiul Sebes.  
 Adresa imobilului: mun. Sebes, jud. Alba.

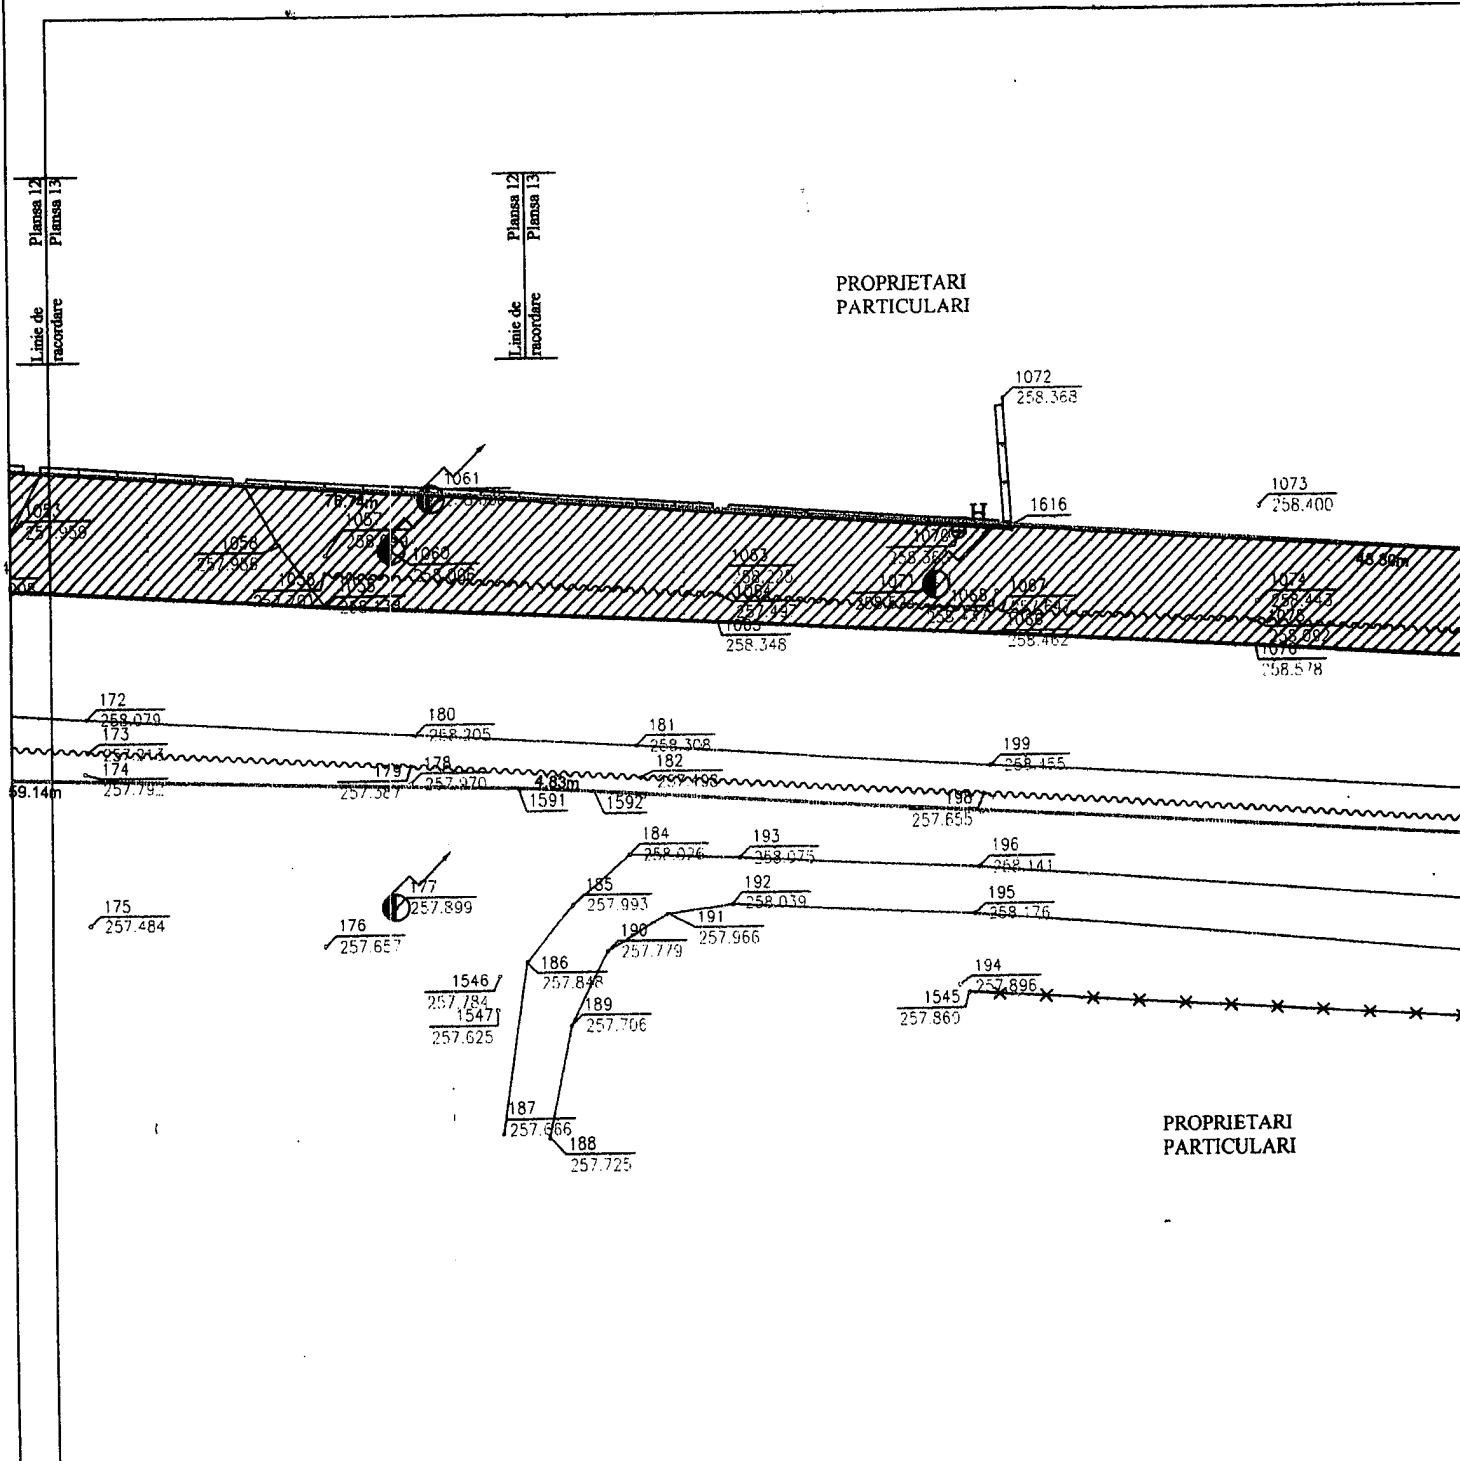

LEGENDA	
	Gard
	Canal/Rau/Parau/Rigola
	Stalp din beton
	Stalp din lemn
	Stalp din metal
	Punct topografic cotate
	Carmin / Canal
	Carmin / Pluvial
	Placa betonata
	Trotuar
	Zona studiata
	Acces
	Podet
	Limita de proprietate
	Constructie
	Drum
	GAZ
	Hidrant
	Racord gaz
	Aerisitor gaz
	Zona verde
	Imobile cu pozitie cronata in Sistem de Proiectie STEREOGRAFIC 1970, Imobile baza de date old
	Plan parcelar

**CERTIFIC AMPLASAMENT**  
**Primar al municipiului**  
**Dorin Nistor**

modernizarii unor strazi din mun.Sebes, jud. Alba  
 es, jud. Alba

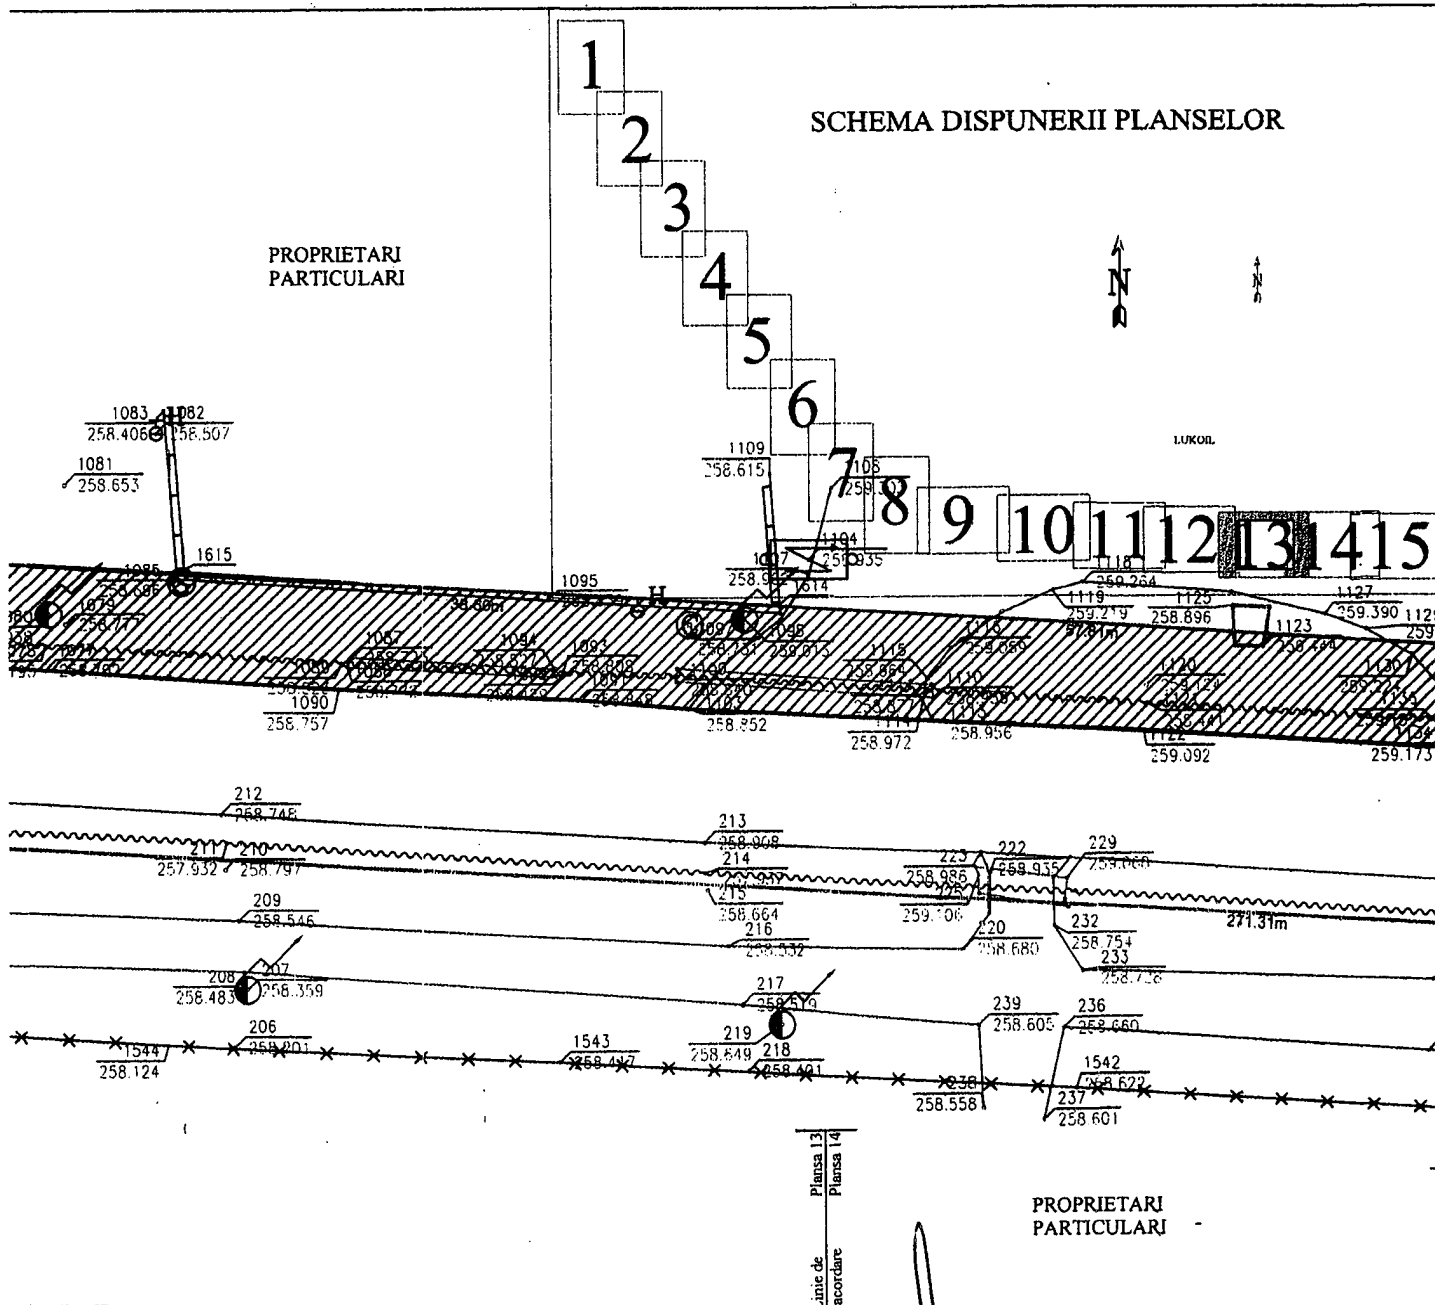

PREȘEDINTE DE ȘEDINȚĂ  
 Consilier local, **BOGDAN ADRIAN**

*Bohdan Adrian*

ROMANIA  
 CONSILIUL LOCAL  
 Municipiul Sebes, Judetul Alba

SECRETAR MUNICIPIU  
**VLAD CRISTINA ELENA**

*Vlad Cristina Elena*

SC DENISA-GEO-TOI STAR SRL  
 Aut. RO-B-J nr. 0605

PLAN TOPOGRAFIC  
 intocmit pentru studiu de fezabilitate in vederea  
 modernizarii unor strazi din mun.Sebes, jud. Alba

	Numele	Semnătura
Masurat	ISPAS CORNEL	
Desenat	ISPAS CORNEL	
Verificat		
Aprobat		

Scara	TERITORIUL ADMINISTRATIV SEBES JUDEȚUL ALBA
1:500	





PLAN TOPOG

SCARA 1:50

Plan topografic intocmit pentru studiu de fezabilitate in v  
Al imobilului "STRADA AUGUSTIN BENA", situat in r  
Beneficiar: Municipiul Sebes.  
Adresa imobilului: mun. Sebes, jud. Alba.

SCHEMA DISPU

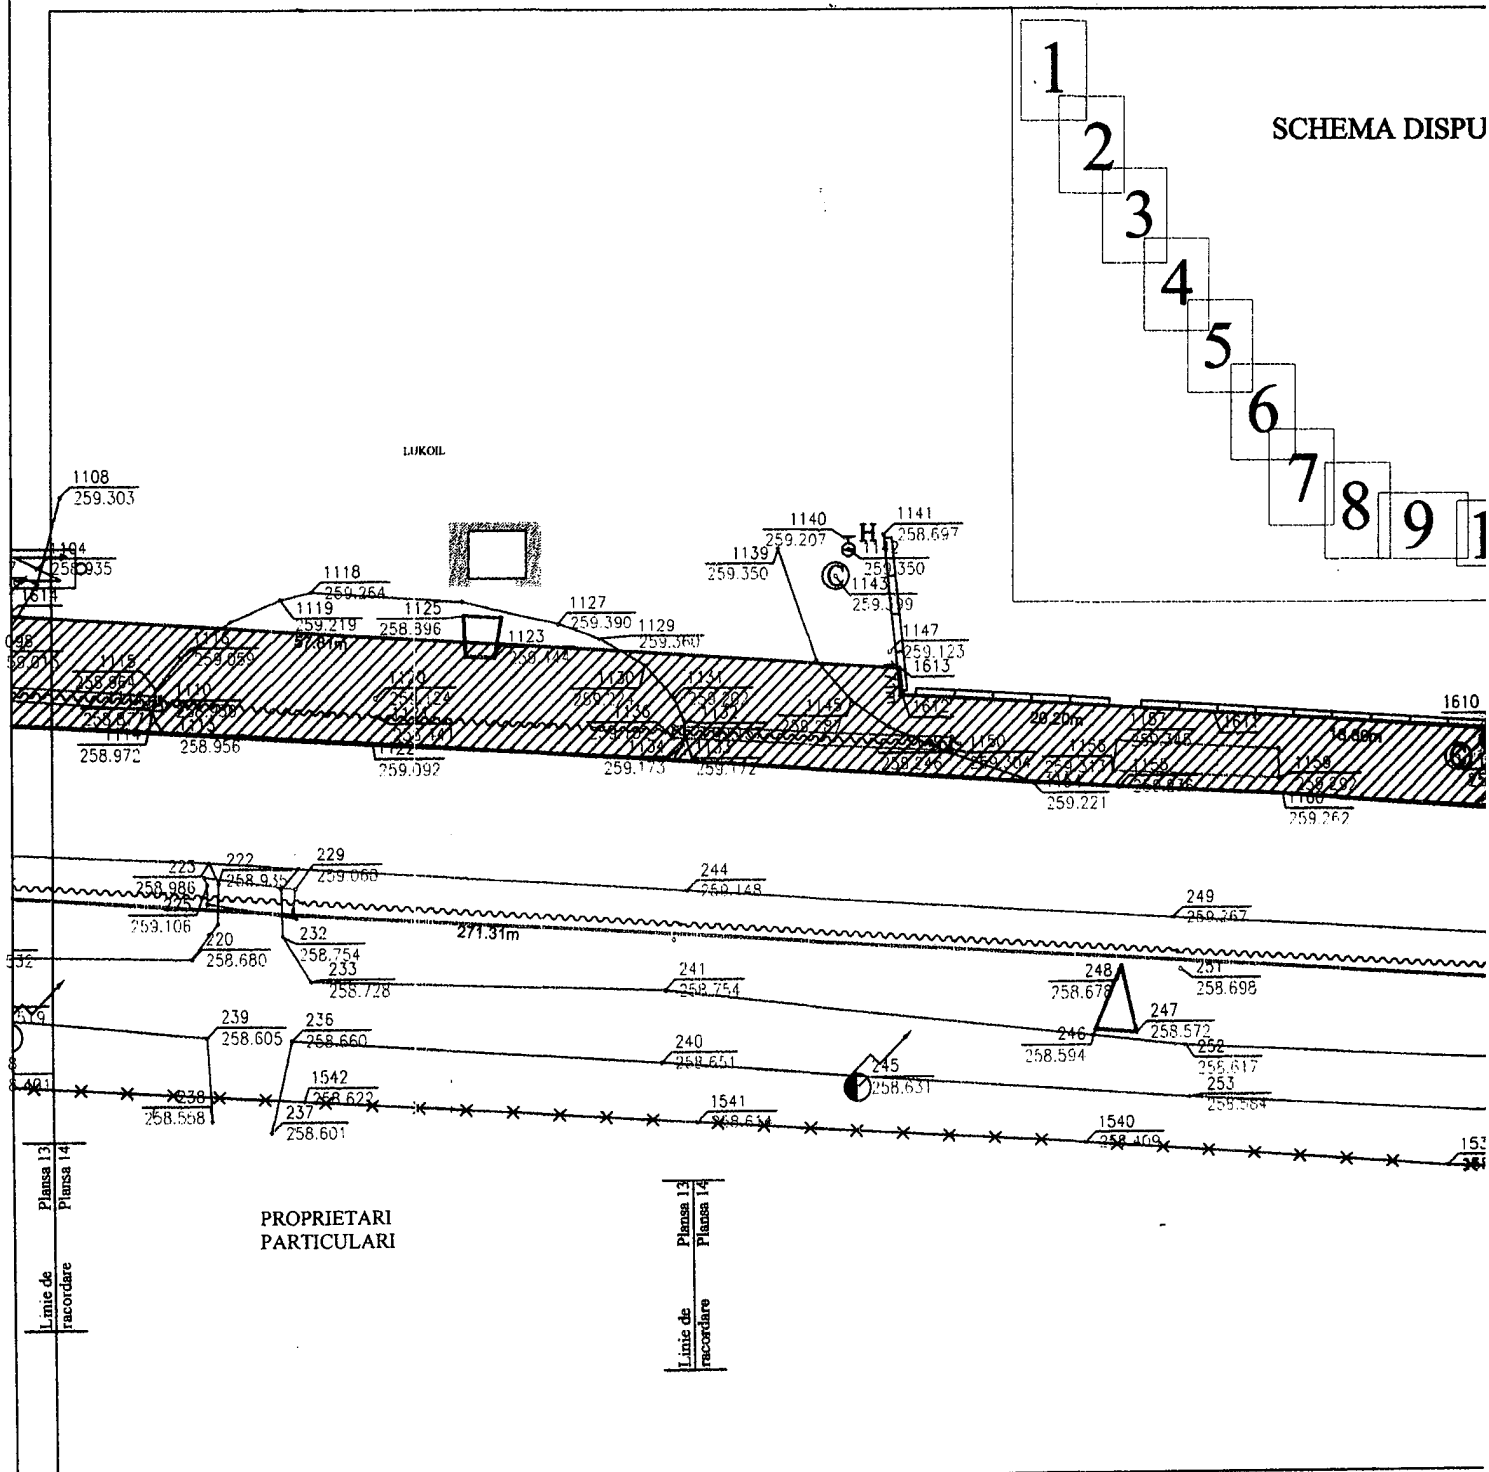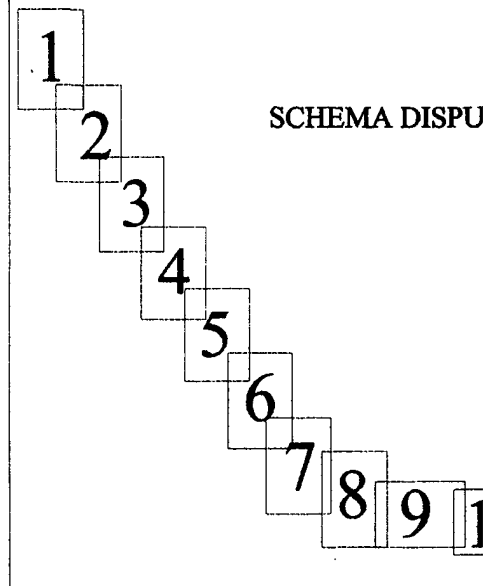

PROPRIETARI  
PARTICULARI

LEGENDA


	Gard		Podet
	Canal/Rau/Pirau/Rigola		Limita de proprietate
	Stalp din beton		Constructie
	Stalp din lemn		Drum
	Stalp din metal		Gaz
	241 254.29 Punct topografic cotat		Hidrant
	● Camin / Canal		Racord gaz
	■ Camin / Pluvial		Aerisitor gaz
	Placa betonata		Zona verde
	Trotuar		Imobile cu pozitie eronata in Sistem de Proiectie STEREOGRAFIC 1970, Imobile baza de date old
	Zona studiata		Plan parcelar
	Acces		

**CERTIFIC AMPLAS/**  
**Primar al municipiului**  
**Dorin Nistor**

modernizarii unor strazi din mun.Sebes, jud. Alba  
 bes, jud. Alba


PLANSELOR

1 2 3 4 5

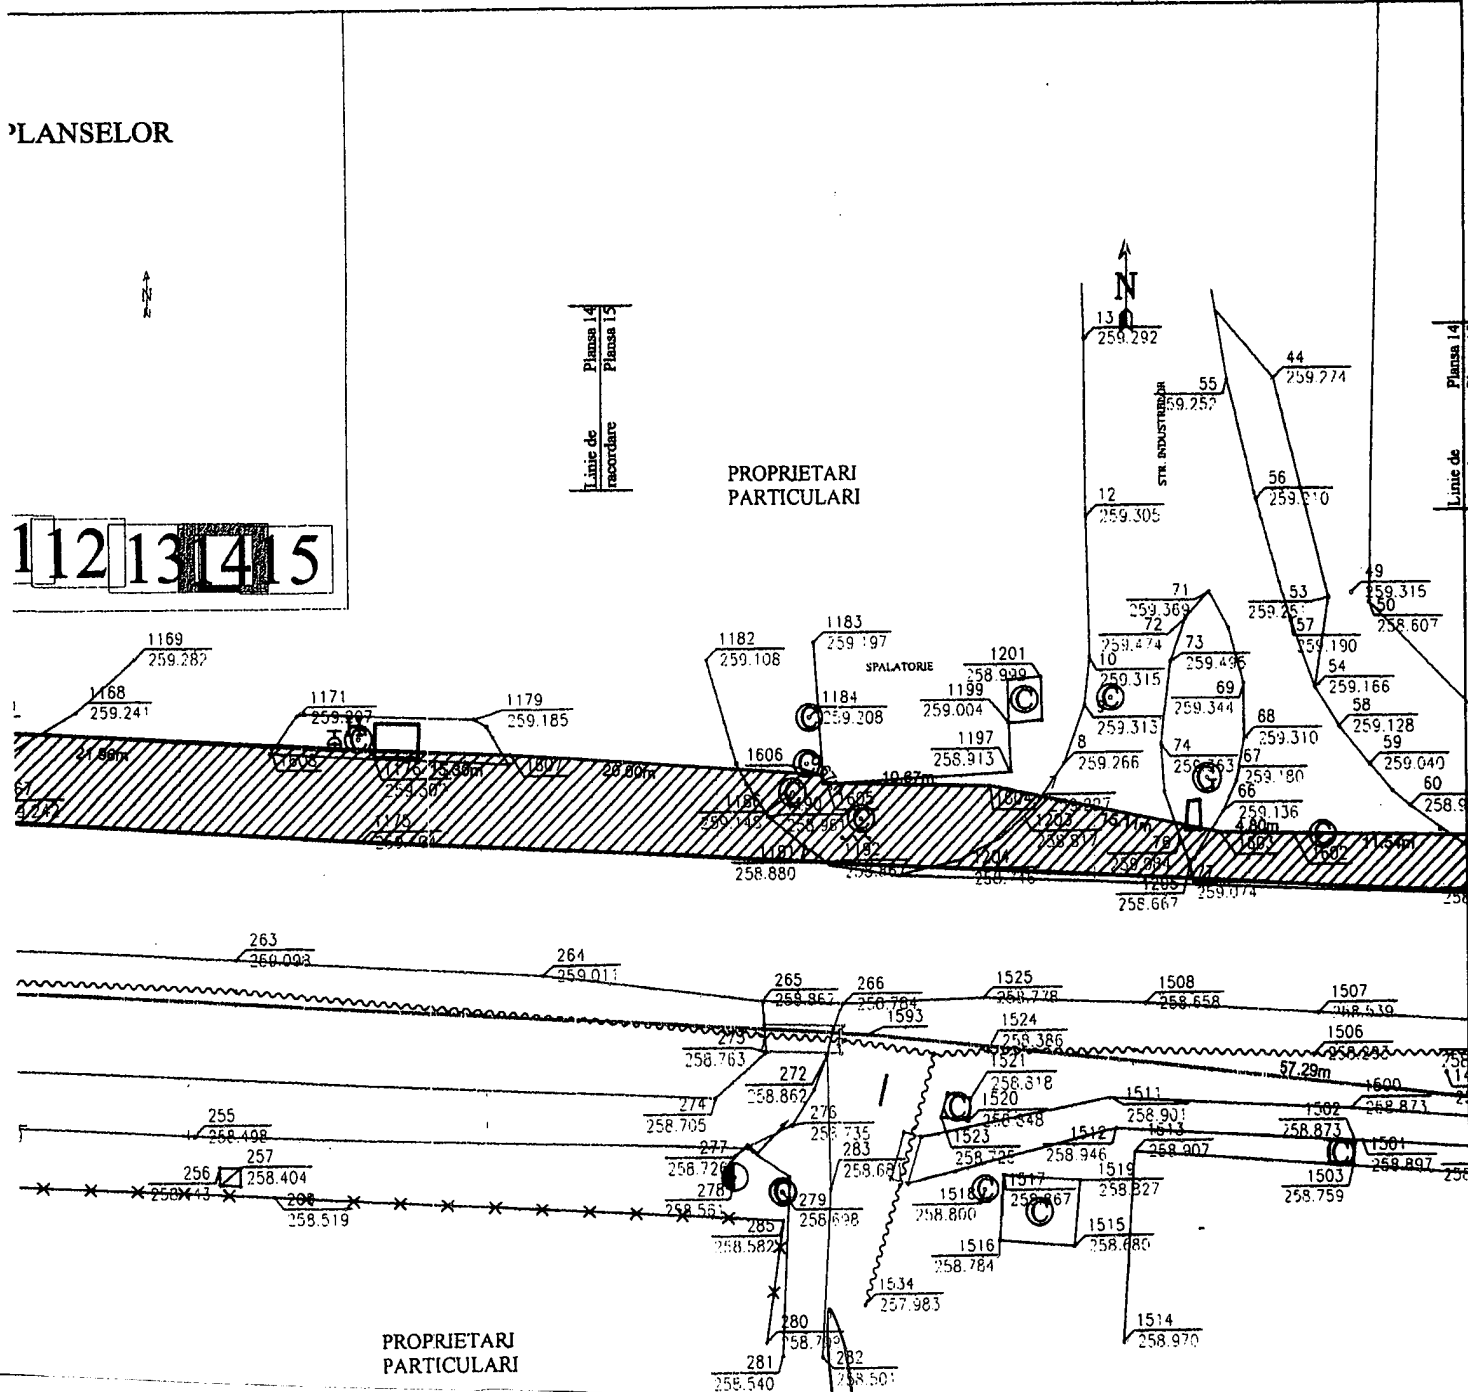

PREȘEDINTE DE ȘEDINȚĂ  
 Consilier local, BOGDAN ADRIAN

SECRETAR MUNICIPIU  
 VLAD CRISTINA ELENA

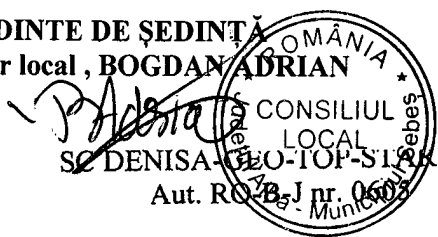


PLAN TOPOGRAFIC  
 întocmit pentru studiu de fezabilitate in vederea  
 modernizarii unor strazi din mun.Sebes, jud. Alba

	Numele	Semnătura
Masurat	ISPAS CORNEL	
Desenat	ISPAS CORNEL	
Verificat		

Scara  
 1:500

TERITORIUL ADMINISTRATIV  
 SEBES  
 JUDEȚUL ALBA

Plan topografic întocmit pentru studiu de fezabilitate în vederea  
 Al imobilului "STRADA AUGUSTIN BENA", situat în m. Sebes.  
 Beneficiar: Municipiul Sebes.  
 Adresa imobilului: mun. Sebes, jud. Alba.

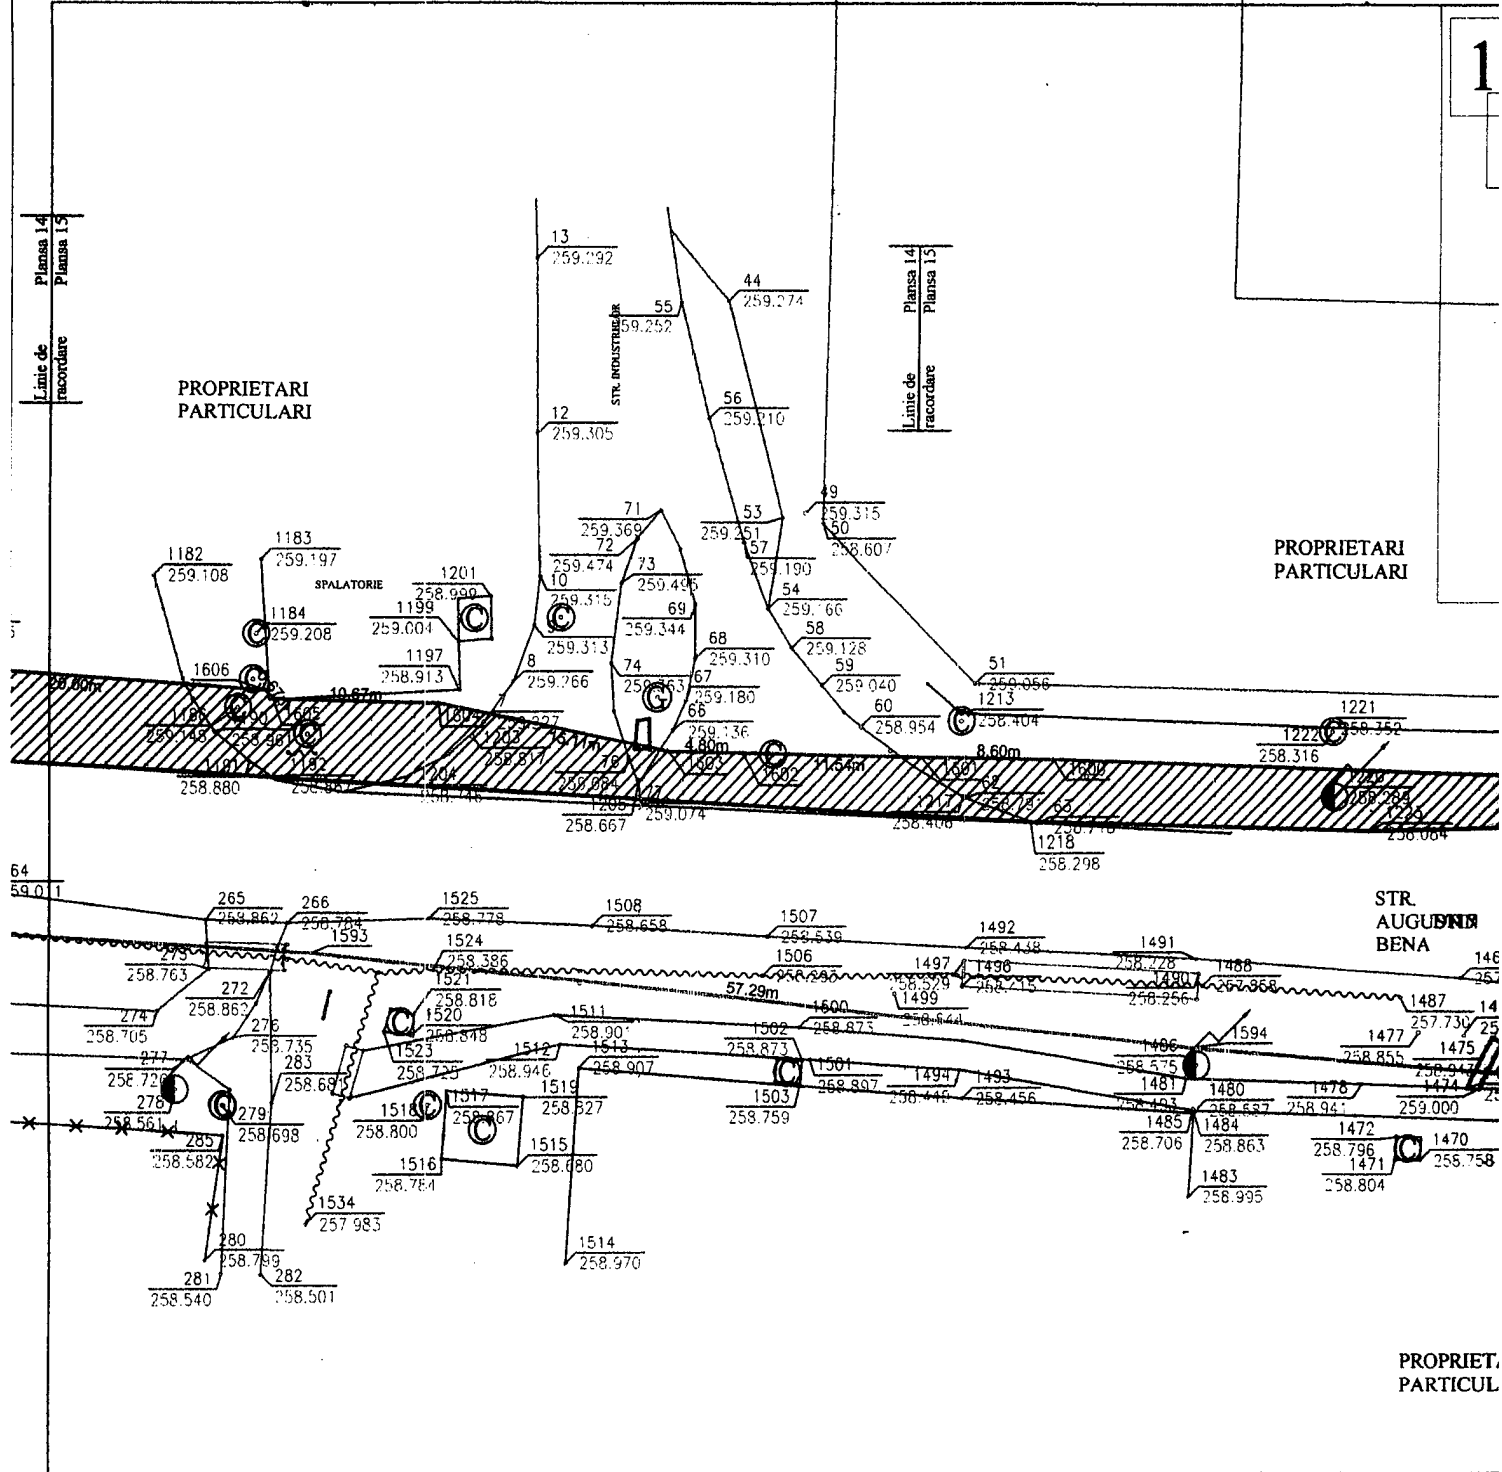



**LEGENDA**

	Gard		Podet
	Canal/Rau/Parau/Rigola		Limita de proprietate
	Stalp din beton		Constructie
	Stalp din lemn		Drum
	Stalp din metal		Gaz
	Punct topografic cotat		Hidrant
	Camin / Canal		Racord gaz
	Camin / Pluvial		Aerisitor gaz
	Placa betonata		Zona verde
	Trotuar		Imobile cu pozitie eronata in Sistem de Proiectie STEREOGRAFIC 1970, Imobile baza de date old
	Zona studiata		Plan parcelar
	Acces		

**CERTIFIC AMPLASAM  
 Primar al municipiului  
 Dorin Nistor**


modernizarii unor strazi din mun.Sebes, jud. Alba  
 Sebes, jud. Alba

SCHEMA DISPUNERII PLANSELOR

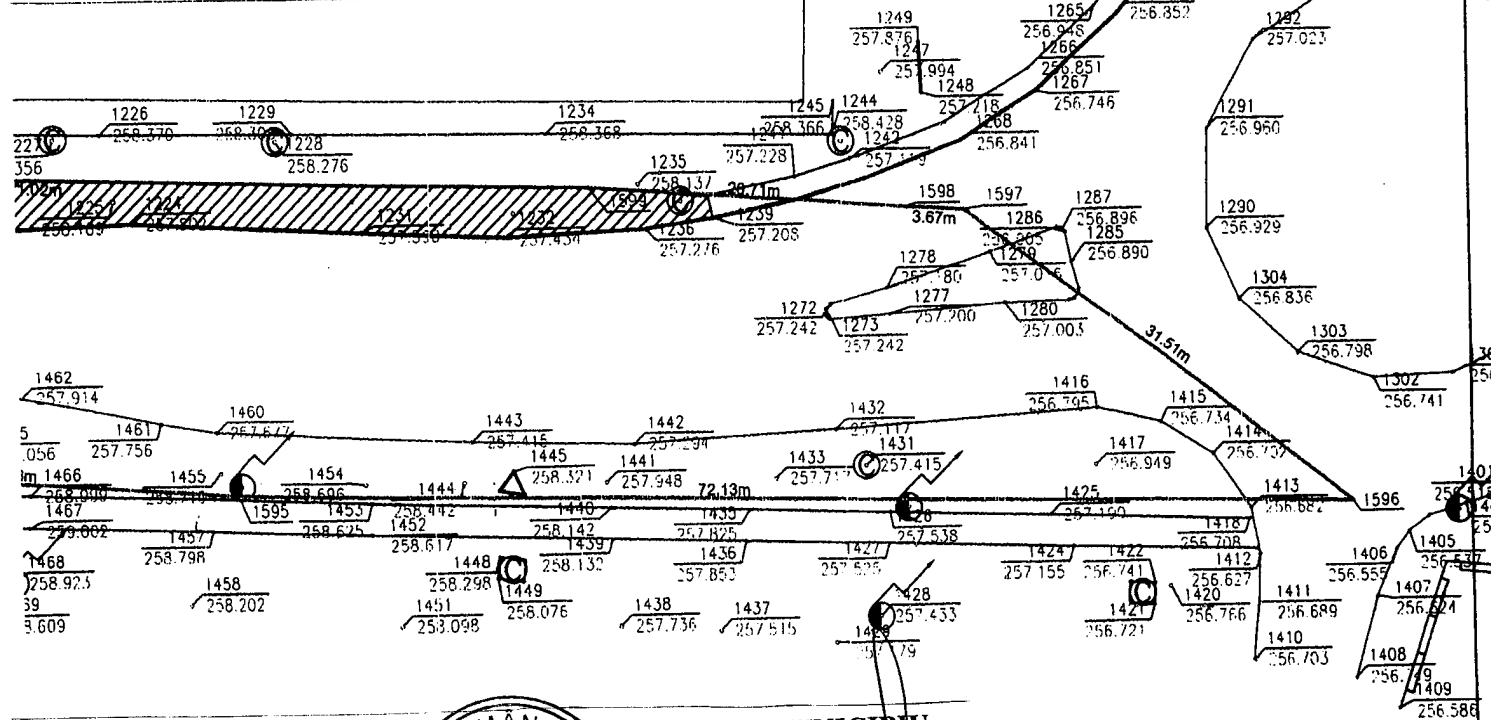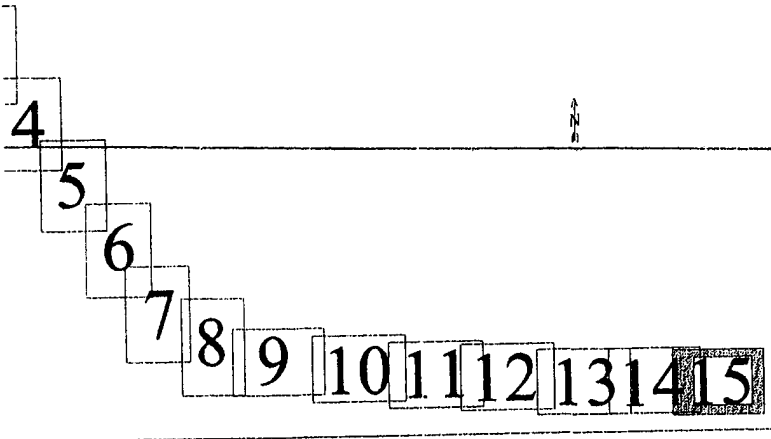

PREȘEDINTE DE ȘEDINȚĂ  
 Consilier local, BOGDAN ADRIAN

*Bogdan Adrian*

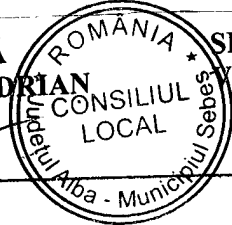

SECRETAR MUNICIPIU  
 VLAD CRISTINA ELENA

*Vlad Cristina Elena*

PROPRIETARI PARTICULARI

SC DENISA-GEO-TOP-STAR SRL  
 Aut. RO-B-J nr. 0605

PLAN TOPOGRAFIC  
 intocmit pentru studiu de fezabilitate in vederea  
 modernizarii unor strazi din mun.Sebes, jud. Alba

	Numele	Semnătura
Masurat	ISPAS CORNEL	
Desenat	ISPAS CORNEL	
Verificat		
Aprobat		

Scara  
 1:500

TERITORIUL ADMINISTRATIV  
 SEBES  
 JUDEȚUL ALBA