



**PROFIL TRANSVERSAL NR.1
SE APLICA PE:
STRADA OITUZ KM 0+000 - KM 0+245**

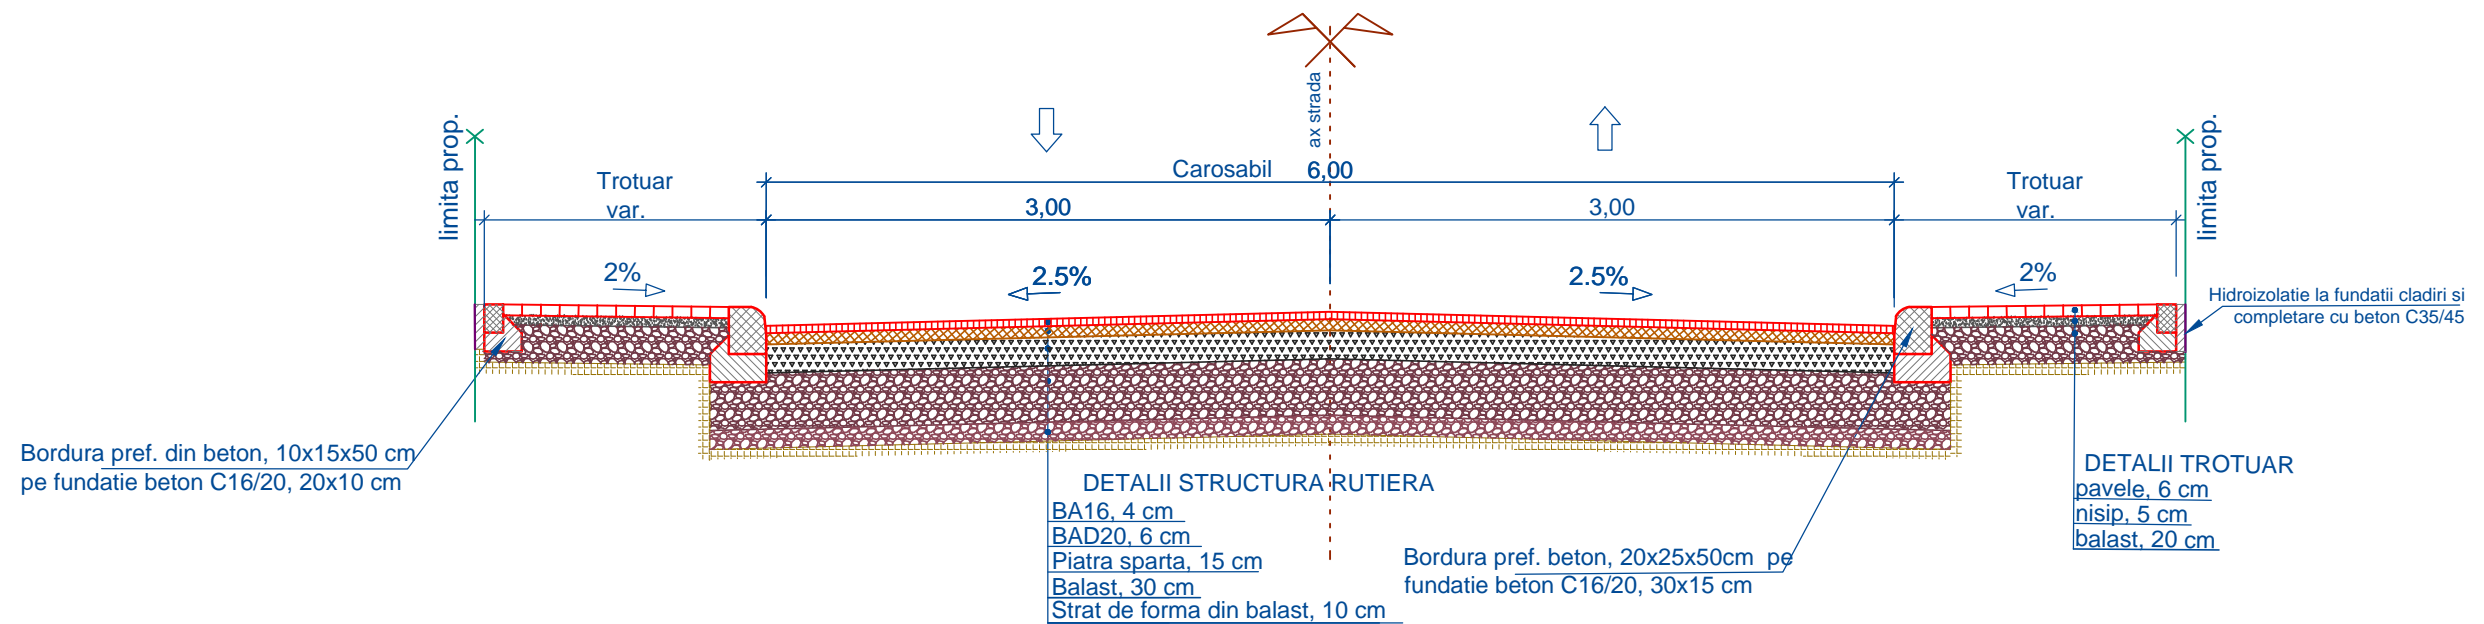

Detaliu acces la proprietati

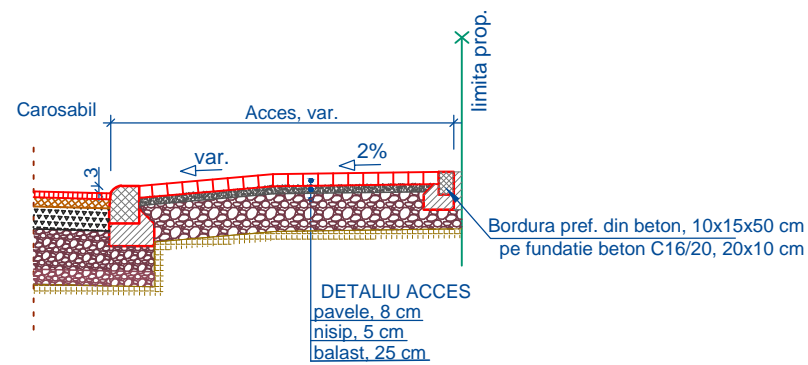


Nota:


In zonele unde este spațiu suficient, se vor realiza spatii verzi între trotuare și proprietati, conform planului de situatie.

Proiectant ROYAL CDV G2 RO29301672, Suceava, Romania	Beneficiar Municipiul Sebes, județul Alba	Verificator / Expert Sef proiect ing. Franciuc Vasile Proiectat ing. Franciuc Vasile Proiectat ing. Jitariuc Robert Proiect numar 19 - 2018 Data 2018		Cerinta	Faza DALI	Titlu proiect Modernizare străzi: Oituz, Doinei, Moșilor, Cloșca - tronson cuprins între strada Horea și trecerea la nivel cu calea ferată 211 Sebeș - Petrești de la KM 1+347, Alunului	Revizia 00
		Scara 1:50		Titlu plansa Obiect 1.1: Modernizare strada Oituz Profil transversal tip nr. 1	Format A3 <small>420x597mm</small>		
		Plansa nr. PTT-01					

PROFIL TRANSVERSAL NR.2 SE APLICA PE: STRADA DOINEI TR 1 KM 0+000 - KM 0+251

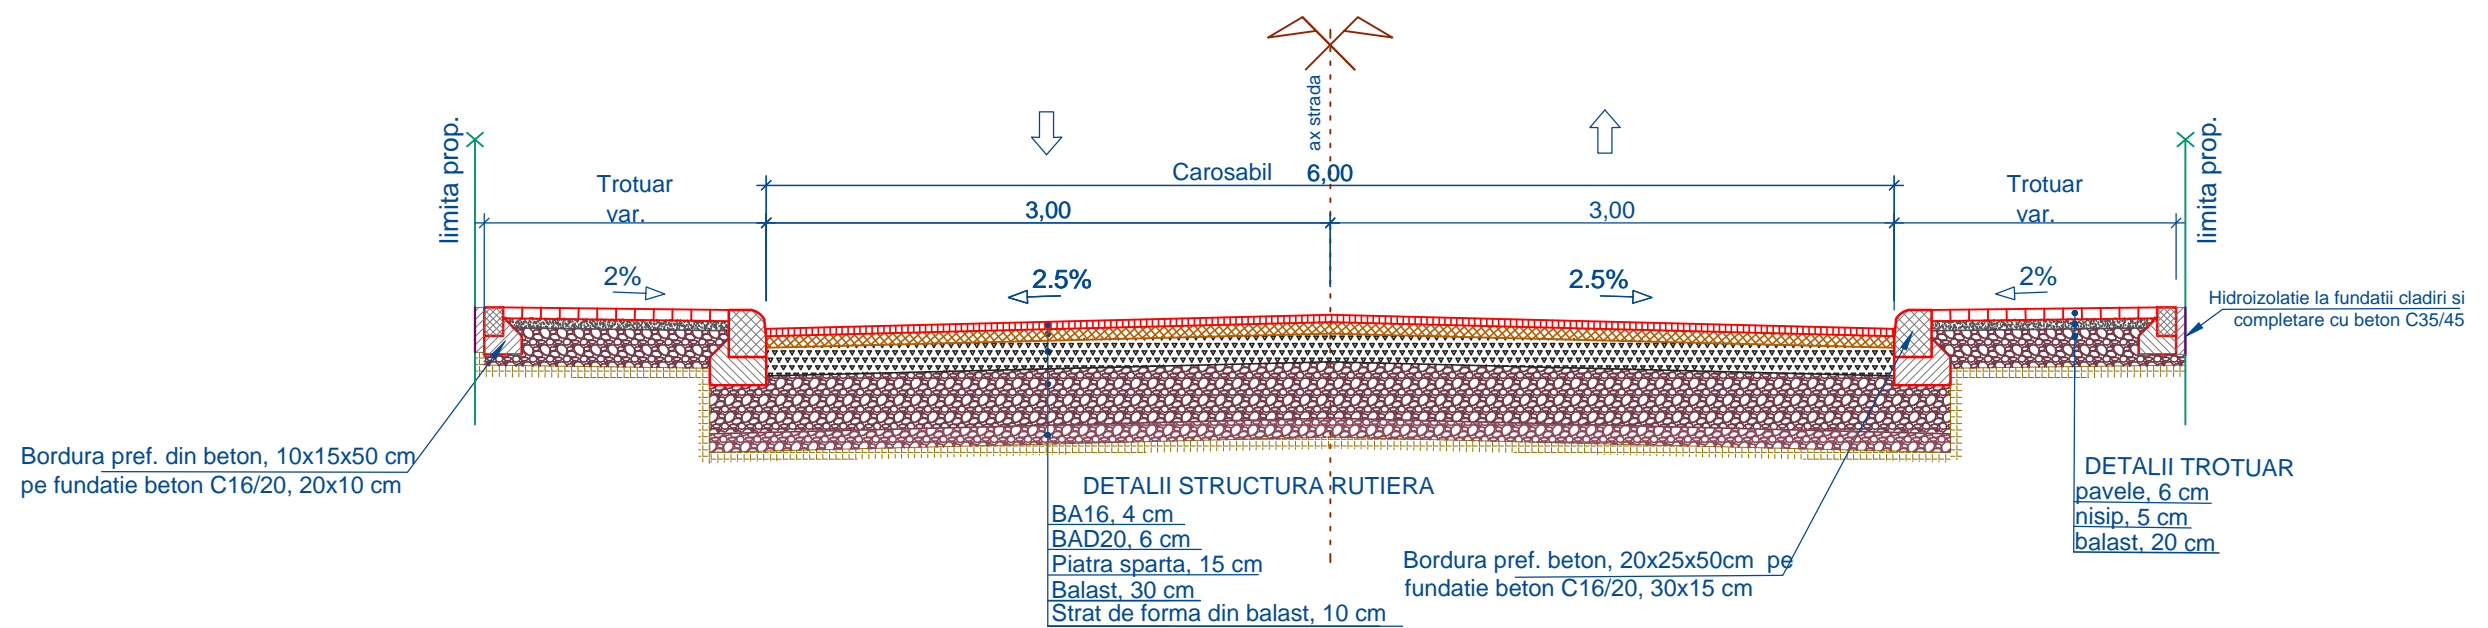

Detaliu acces la proprietati

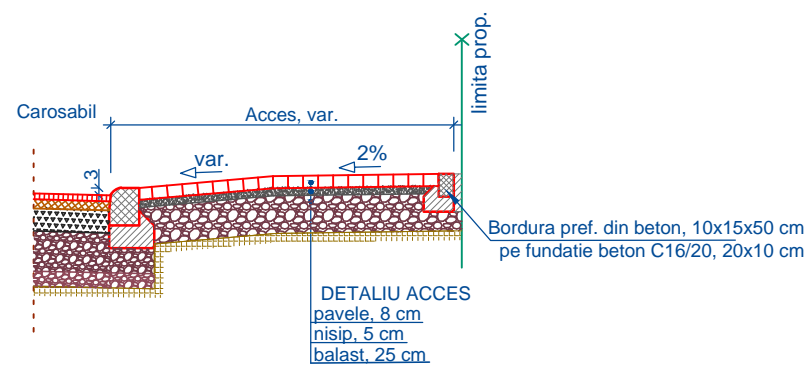

Nota:

In zonele unde este spațiu suficient, se vor realiza spatii verzi între trotuare și proprietati, conform planului de situatie.

Proiectant

ROYAL CDV G2

RO29301672, Suceava, Romania

Beneficiar

Municipiul Sebes,
județul Alba

Verificator / Expert

Sef proiect ing. Franciuc Vasile

Proiectat ing. Franciuc Vasile

Proiectat ing. Jitariuc Robert

Proiect numar 19 - 2018 Data 2018

Cerinta

Faza

DALI

Scara

1:50

Titlu proiect

Modernizare străzi: Oituz, Doinei, Moților, Cloșca - tronson cuprins între strada Horea și trecerea la nivel cu calea ferată 211 Sebeș - Petrești de la KM 1+347, Alunului

Titlu planșă

Obiect 1.2: Modernizare strada Doinei

Profil transversal tip nr. 2

Revizia

00


Format

A3


Planșă nr.

PTT-02

**PROFIL TRANSVERSAL NR.3 SE APLICA
PE:
STRADA DOINEI TR 2 KM 0+000 - KM 0+050
STRADA DOINEI TR 3 KM 0+000 - KM 0+057**

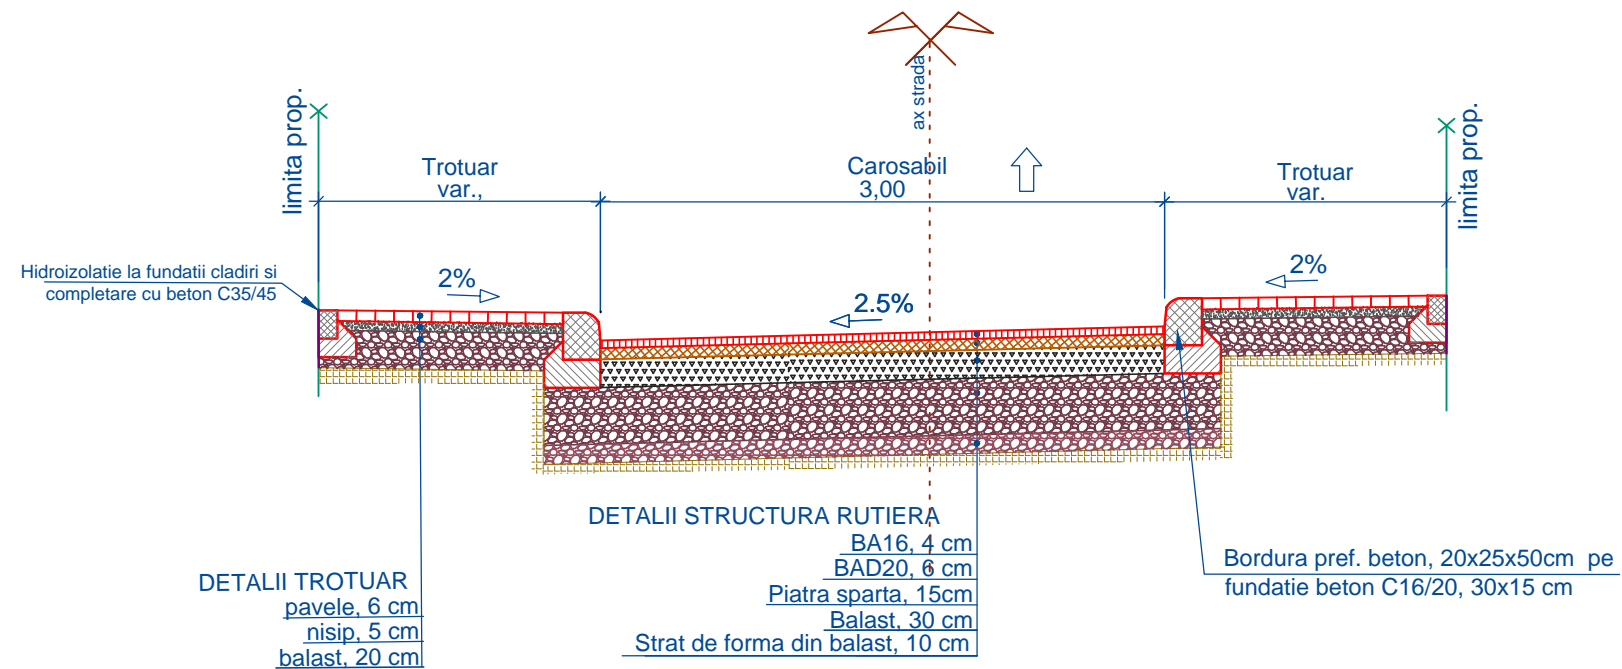


Detaliu acces la proprietati

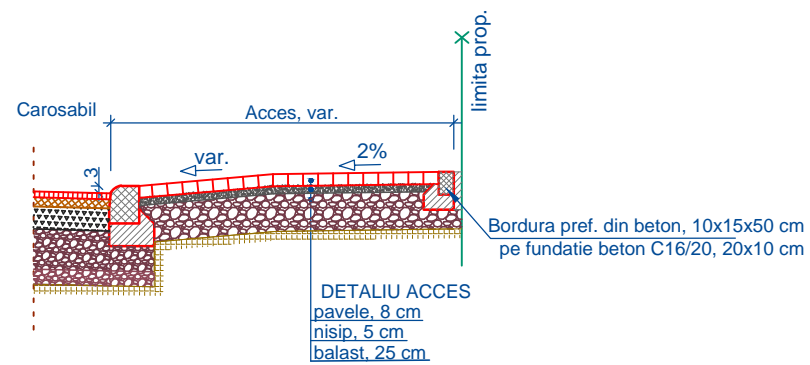


Proiectant ROYAL CDV G2 RO29301672, Suceava, Romania	Beneficiar Municipiul Sebes, județul Alba	Verificator / Expert Sef proiect ing. Franciuc Vasile Proiectat ing. Franciuc Vasile Proiectat ing. Jitariuc Robert Proiect numar 19 - 2018 Data 2018		Cerinta	Faza DALI	Titlu proiect Modernizare străzi: Oituz, Doinei, Moșilor, Cloșca - tronson cuprins între strada Horea și trecerea la nivel cu calea ferată 211 Sebeș - Petrești de la KM 1+347, Alunului	Revizia 00	
		Scara 1:50					Titlu planșă Obiect 1.2: Modernizare strada Doinei Profil transversal tip nr. 3	Format A3
		Planșă nr. PTT-03					Planșă nr. PTT-03	
		Proiect nr. 19 - 2018 Data 2018						

PROFIL TRANSVERSAL NR.4 SE
APLICA PE:
STRADA MOTILOR KM 0+000 - KM 0+080

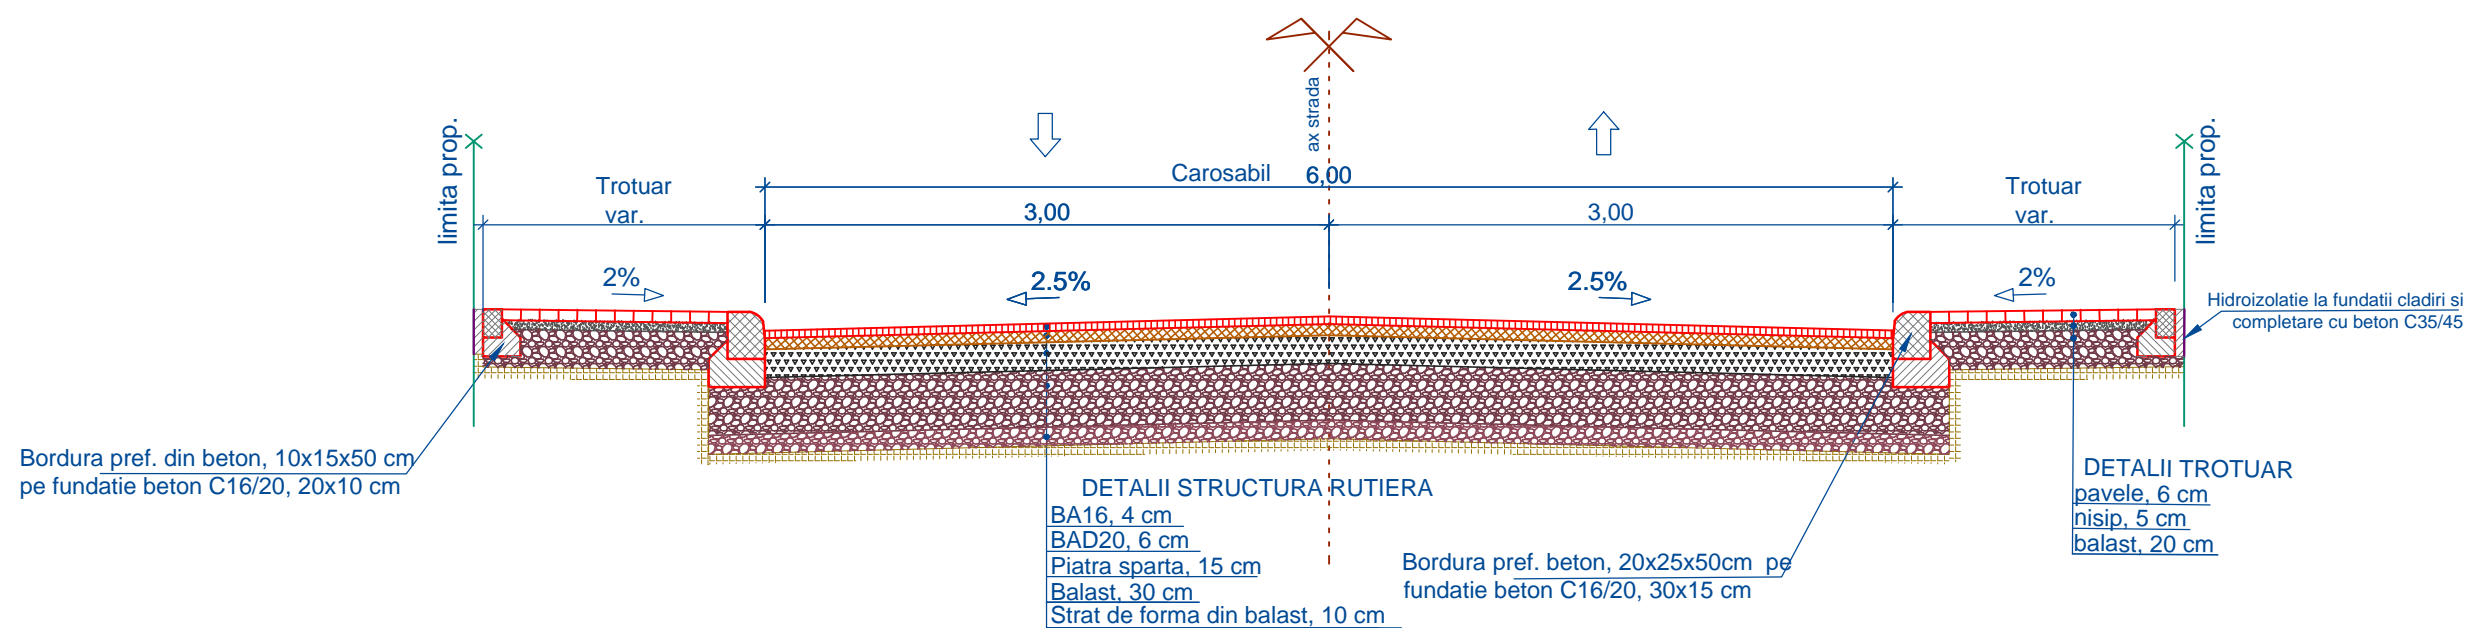

Detaliu acces la proprietati

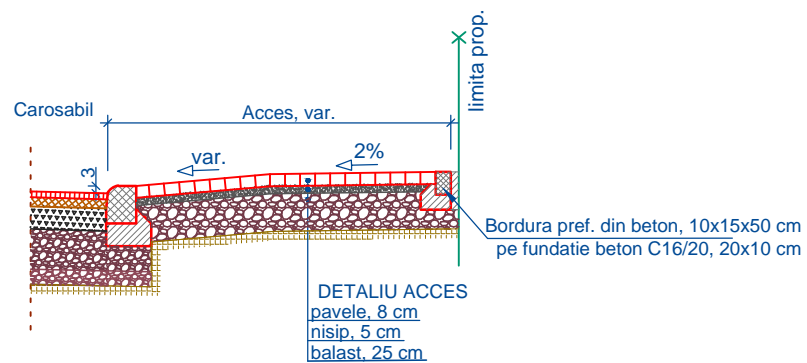


Nota:


In zonele unde este spațiu suficient, se vor realiza spatii verzi între trotuare și proprietati, conform planului de situatie.

Proiectant ROYAL CDV G2 RO29301672, Suceava, Romania	Beneficiar Municipiul Sebes, județul Alba	Verificator / Expert Sef proiect: ing. Franciuc Vasile Proiectat: ing. Franciuc Vasile Proiectat: ing. Jitariuc Robert		Cerinta	Faza DALI	Titlu proiect Modernizare străzi: Oituz, Doinei, Moților, Cloșca - tronson cuprins între strada Horea și trecerea la nivel cu calea ferată 211 Sebeș - Petrești de la KM 1+347, Alunului	Revizia 00
		Proiect numar: 19 - 2018 Data: 2018		Scara 1:50	Titlu planșă Obiect 1.3: Modernizare strada Motilor Profil transversal tip nr. 4	Format A3 Planșă nr. PTT-04	

**PROFIL TRANSVERSAL NR.5 SE APLICA
PE:
STRADA CLOSCA KM 0+000 - KM 0+169**

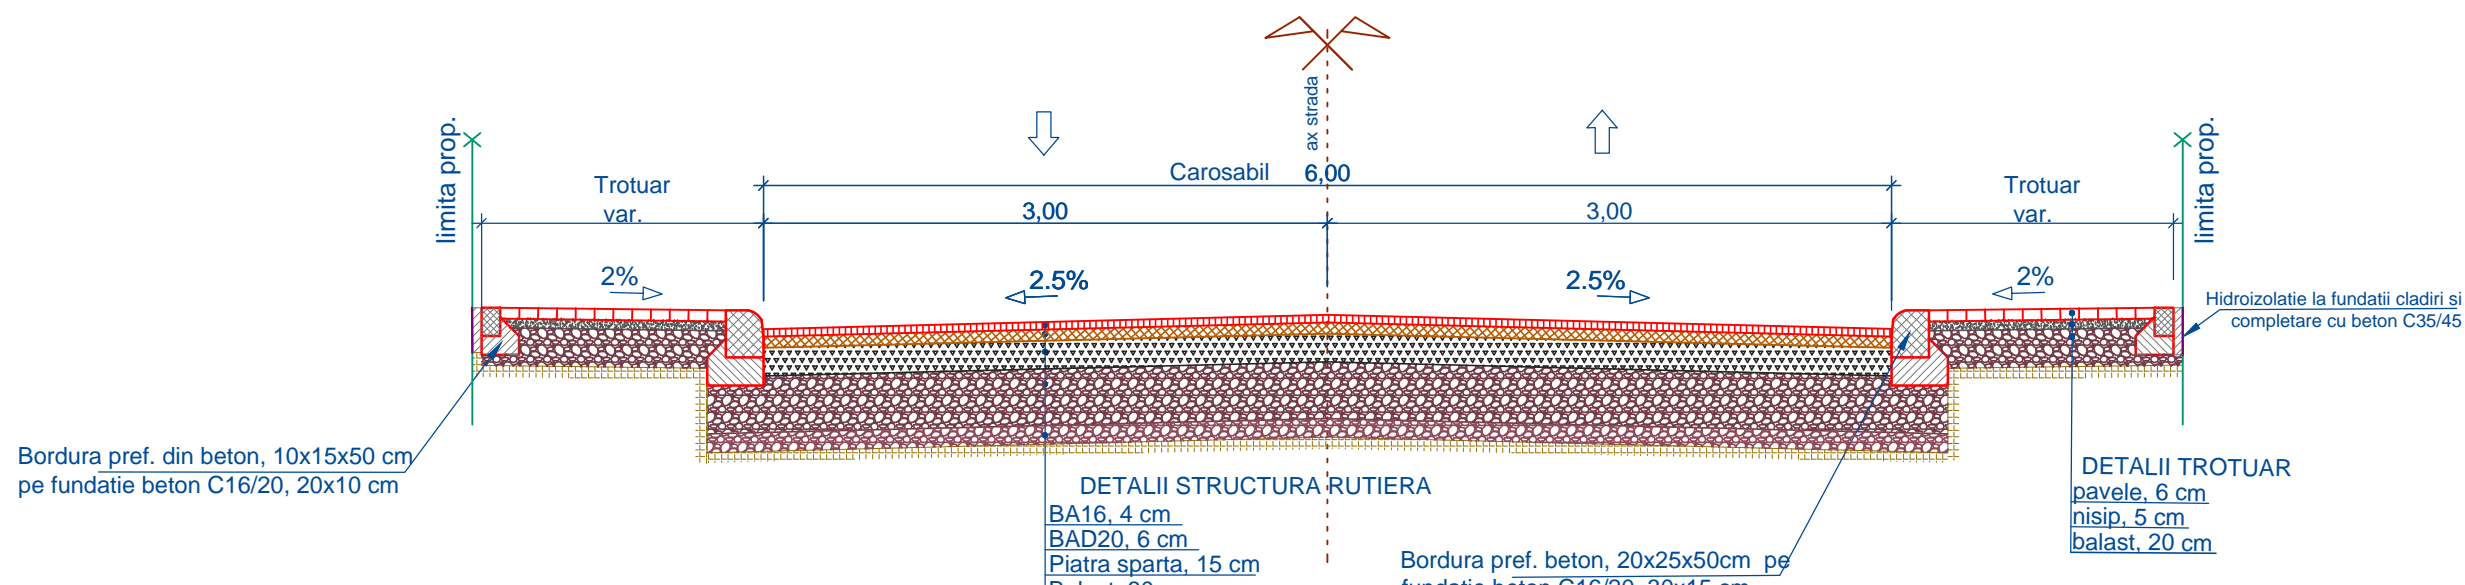


Detaliu acces la proprietati

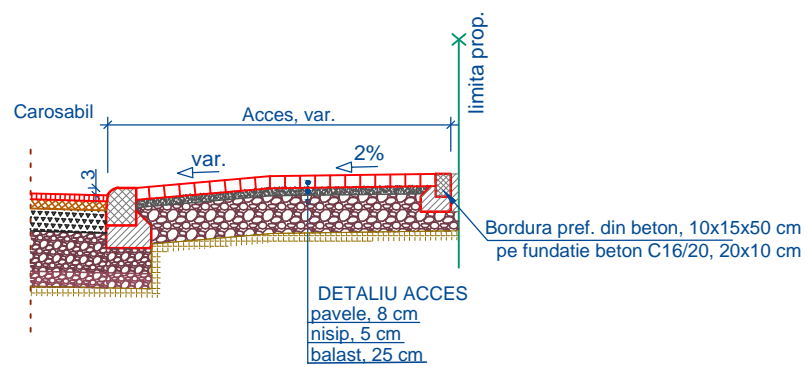


Nota:
In zonele unde este spațiu suficient, se vor realiza spatii verzi între trotuare și proprietati, conform planului de situatie.

Proiectant ROYAL CDV G2 RO29301672, Suceava, Romania	Beneficiar Municipiul Sebes, județul Alba	Verificator / Expert Sef proiect ing. Franciuc Vasile Proiectat ing. Franciuc Vasile Proiectat ing. Jitariuc Robert Proiect numar 19 - 2018 Data 2018		Cerinta	Faza DALI	Titlu proiect Modernizare străzi: Oituz, Doinei, Moșilor, Cloșca - tronson cuprins între strada Horea și trecerea la nivel cu calea ferată 211 Sebeș - Petrești de la KM 1+347, Alunului Titlu planșa Obiect 1.5: Modernizare strada Cloșca - tronson cuprins între strada Horea și trecerea la nivel cu calea ferată 211 Sebeș - Petrești de la KM 1+347 Profil transversal tip nr. 5	Revizia 00 Format A3 Planșa nr. PTT-05
					Scara 1:50		

**PROFIL TRANSVERSAL NR.6 SE APLICA
PE:
STRADA ALUNULUI KM 0+000 - KM 0+240; KM
0+455 - KM 0+468; KM 0+518 - KM 0+574**

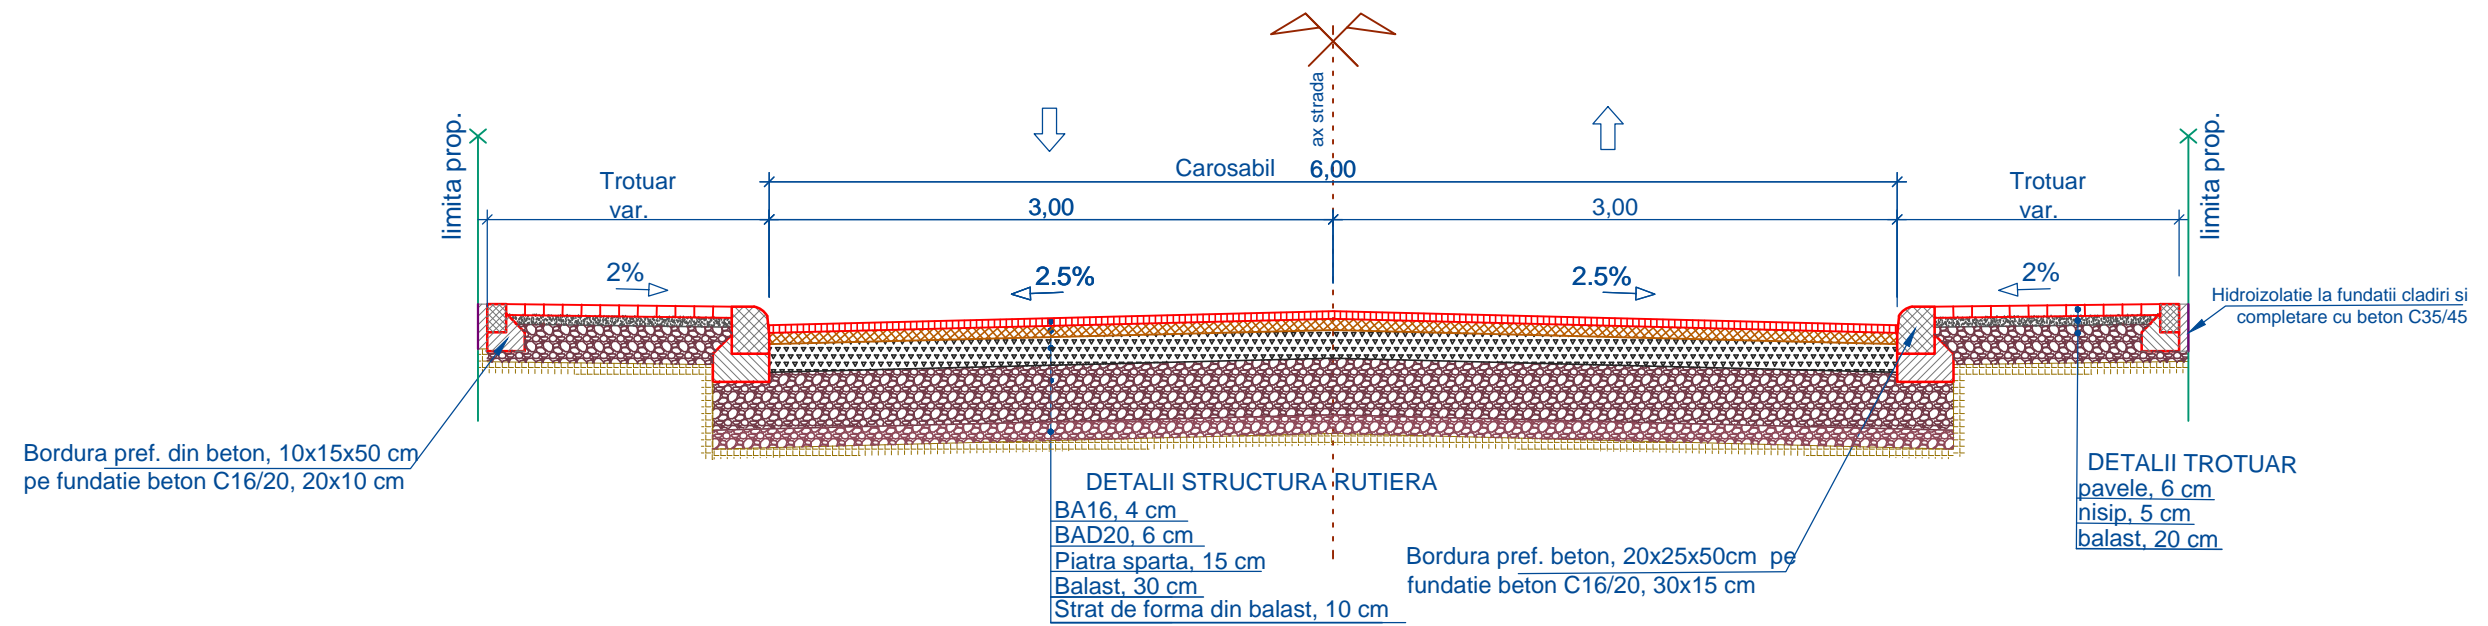

Detaliu acces la proprietati

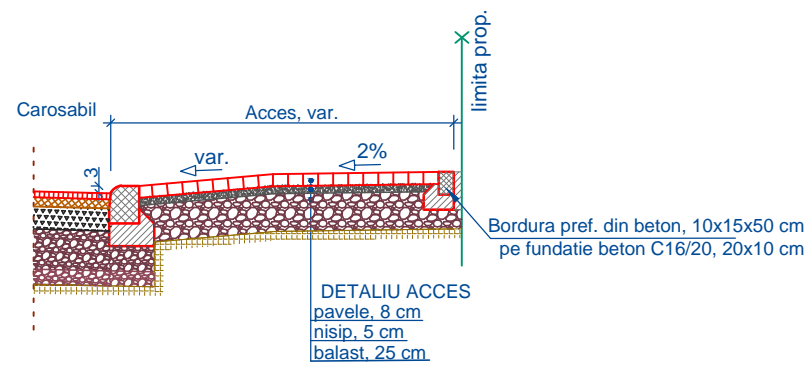

Proiectant

ROYAL CDV G2

RO29301672, Suceava, Romania

Beneficiar

Municipiul Sebes,
județul Alba

Verificator / Expert

Sef proiect ing. Franciuc Vasile

Proiectat ing. Franciuc Vasile

Proiectat ing. Jitariuc Robert

Proiect numar 19 - 2018 Data 2018

Cerinta

Faza

DALI

Scara

1:50

Titlu proiect

Modernizare străzi: Oituz, Doinei, Moșilor, Cloșca - tronson cuprins între strada Horea și trecerea la nivel cu calea ferată 211 Sebeș - Petrești de la KM 1+347, Alunului

Titlu plansa

Obiect 1.5: Modernizare strada Alunului
Profil transversal tip nr. 6

Revizia

00

Format


A3

Plansa nr.


PTT-06

PROFIL TRANSVERSAL NR.7

**SE APLICA PE:
STRADA ALUNULUI KM 0+240 - KM 0+455; KM 0+468 - KM 0+518**

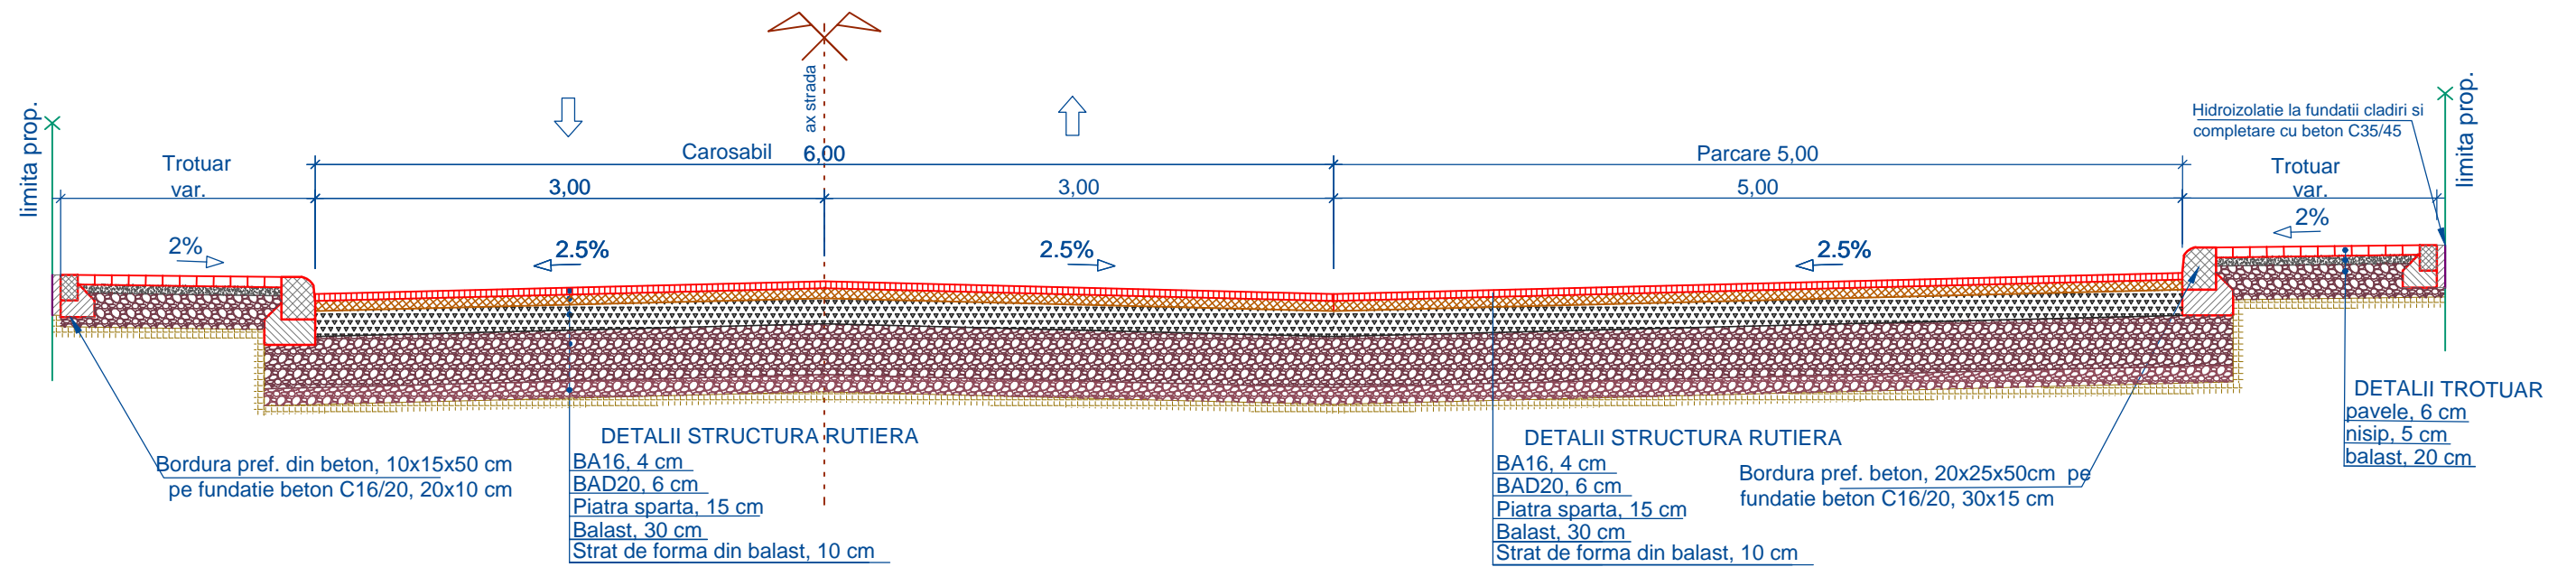

Detaliu acces la proprietati

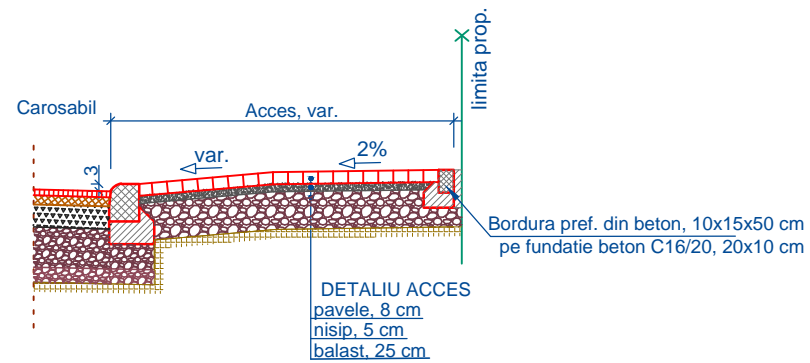

Proiectant

ROYAL CDV G2

RO29301672, Suceava, Romania

Beneficiar

Municipiul Sebes,
județul Alba

Verificator / Expert

Sef proiect ing. Franciuc Vasile

Proiectat ing. Franciuc Vasile

Proiectat ing. Jitariuc Robert

Proiect numar 19 - 2018 Data 2018

Cerinta

Faza

DALI

Scara

1:50

Titlu proiect

Modernizare străzi: Oituz, Doinei, Moșilor, Cloșca - tronson cuprins între strada Horea și trecerea la nivel cu calea ferată 211 Sebeș - Petrești de la KM 1+347, Alunului

Titlu planșa

Obiect 1.5: Modernizare strada Alunului
Profil transversal tip nr. 7

Revizia


00

Format

A3

Planșa nr.


PTT-07

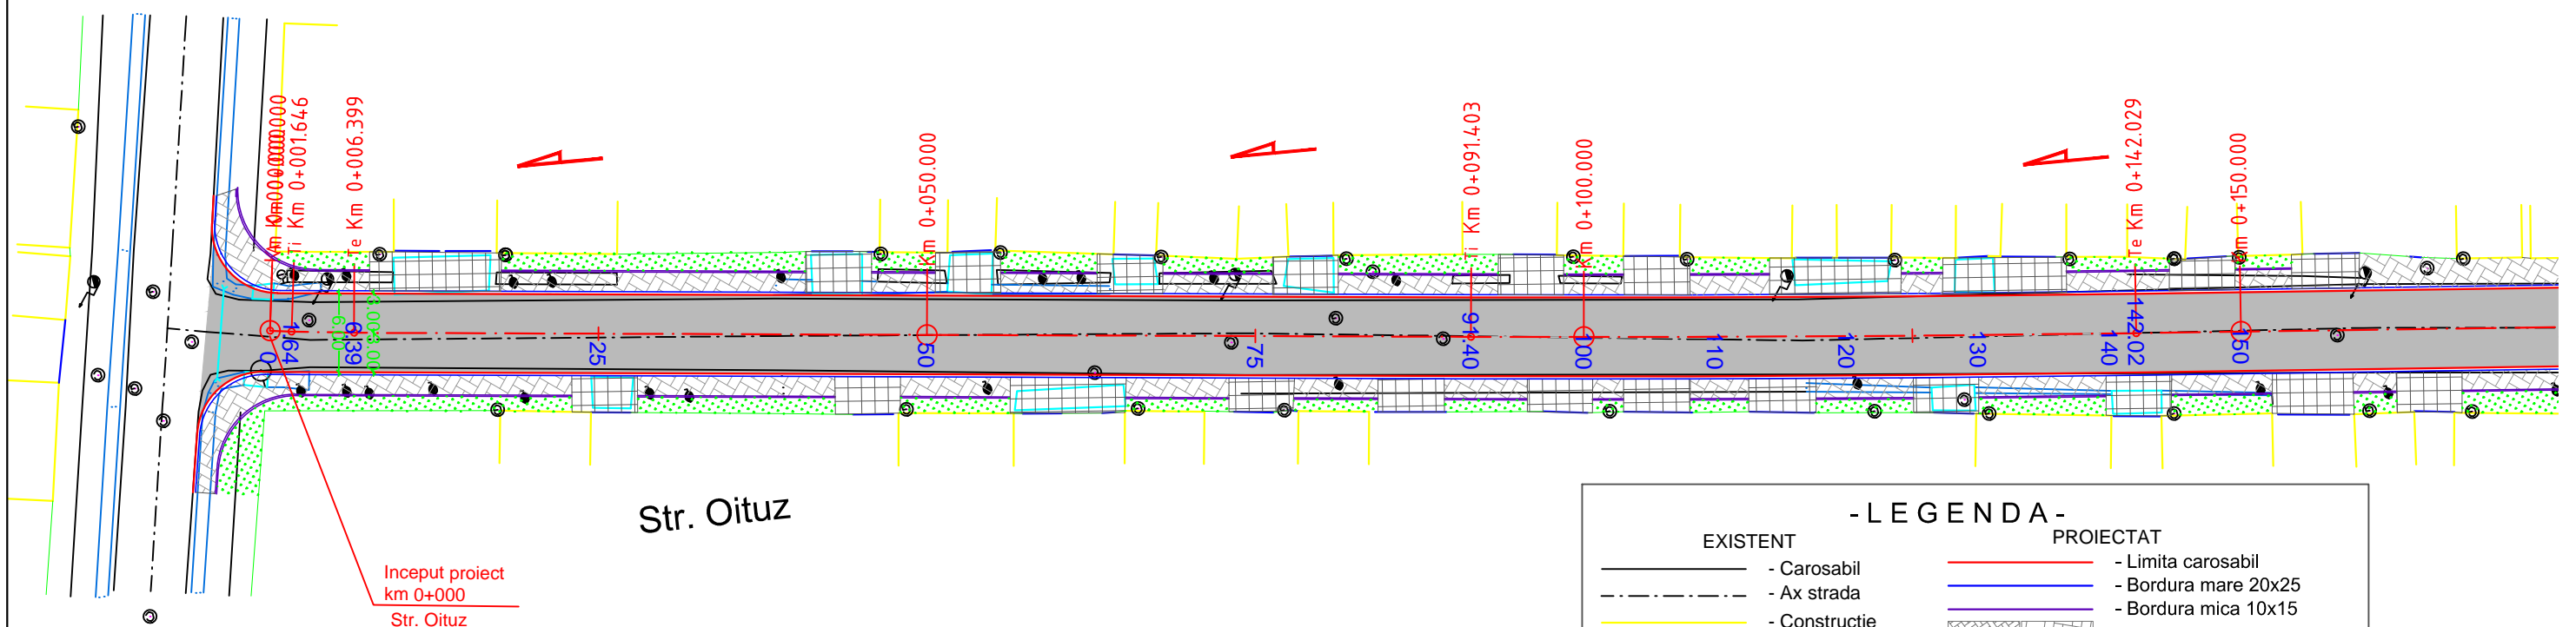

- LEGENDA -

EXISTENT	PROIECTAT
	- Carosabil
	- Ax strada
	- Constructie
	- Limita prop./Gard
	- Sant existent
	- Podet/Acces prop.
	- Poarta acces
	- Bordura/trotuar
	- Stalp electric
	- Aerisitor/contor gaz
	- Camin apa-canal
	- Statie topo
	- Hidrant
	- Gura de scurgere
	- Copac
	- Limita carosabil
	- Bordura mare 20x25
	- Bordura mica 10x15
	- Trotuar din pavele 6/8 cm
	- Spatiu verde


Proiectant ROYAL CDV G2 <small>RO29301672, Suceava, Romania</small>	Beneficiar Municipiul Sebes, județul Alba	Verificator / Expert Sef proiect ing. Franciuc Vasile	Cerinta	Faza DALI	Titlu proiect Modernizare străzi: Oituz, Doinei, Moților, Cloșca - tronson cuprins între strada Horea și trecerea la nivel cu calea ferată 211 Sebeș - Petrești de la KM 1+347, Alunului	Revizia 00	
		Proiectat ing. Franciuc Vasile Proiectat ing. Jitariuc Robert				Scara 1:500	Titlu planșă Obiect 1.1: Modernizare strada Oituz Plan de situatie - Solutia propusa
Proiect numar 19 - 2018 Data 2018							Planșă nr. PS 1

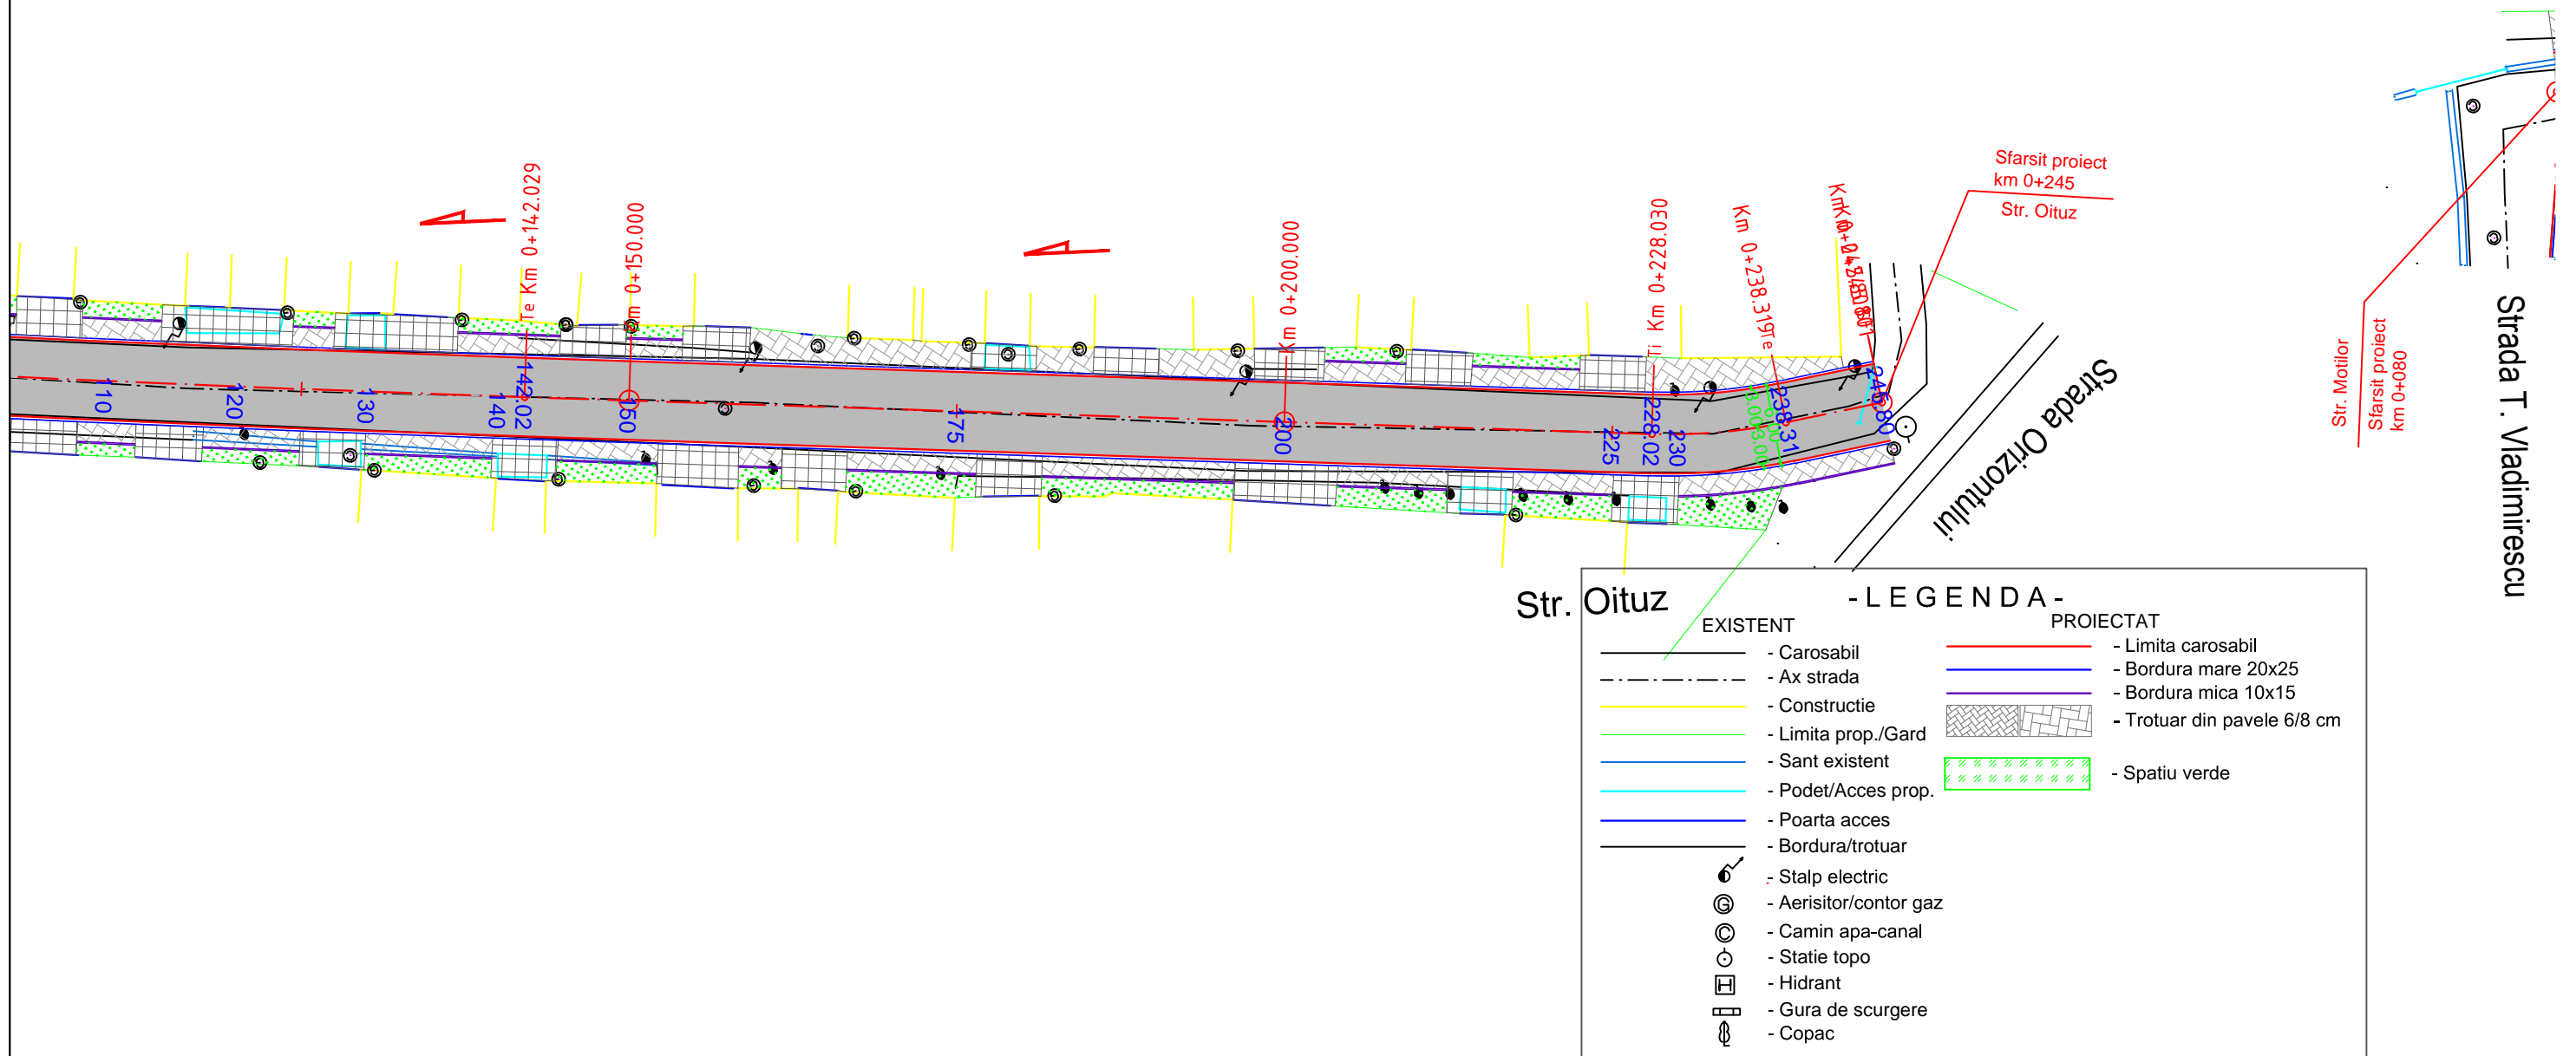

- LEGENDA -

EXISTENT	PROIECTAT


Proiectant ROYAL CDV G2 RO29301672, Suceava, Romania	Beneficiar Municipiul Sebes, județul Alba	Verificator / Expert Sef proiect ing. Franciuc Vasile	Cerinta	Faza DALI	Titlu proiect Modernizare străzi: Oituz, Doinei, Moților, Cloșca - tronson cuprins între strada Horea și trecerea la nivel cu calea ferată 211 Sebeș - Petrești de la KM 1+347, Alunului	Revizia 00
		Proiectat ing. Jitariuc Robert				Scara 1:500
		Proiectat Data 19 - 2018 Data 2018				Planșa nr. PS 2

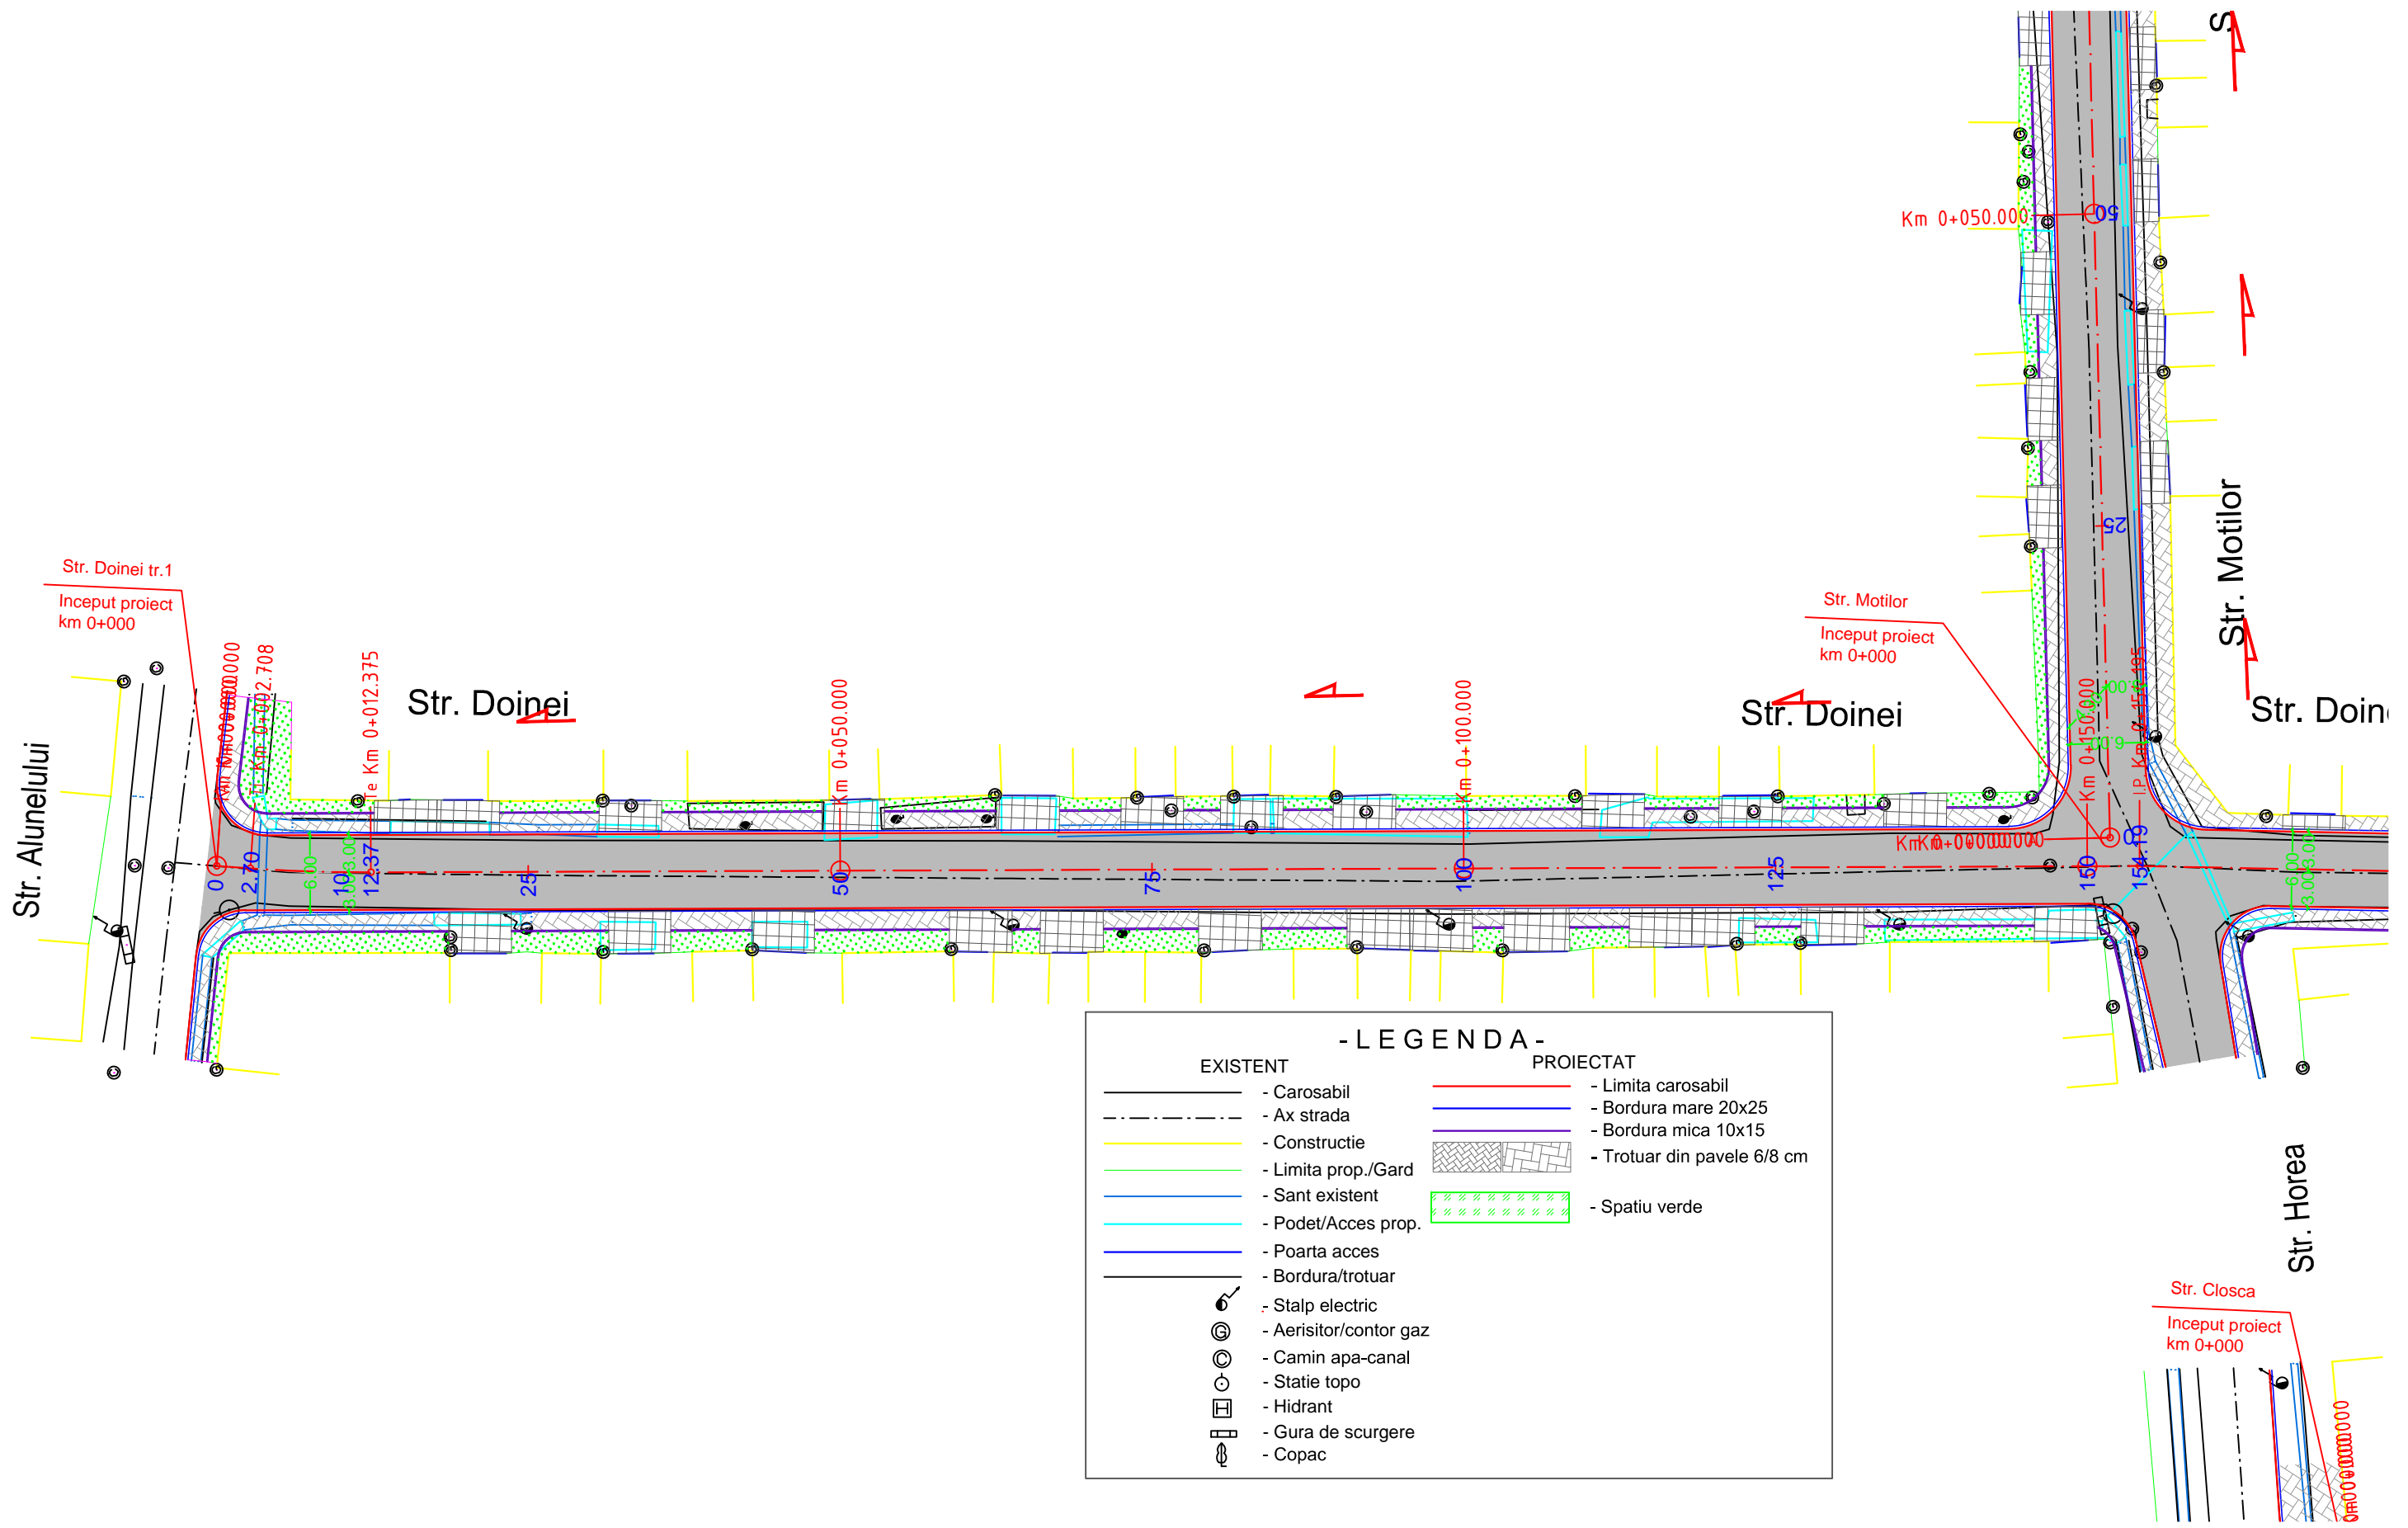


- LEGENDA -

EXISTENT	PROIECTAT
—	—
- Carosabil	- Limita carosabil
- Ax strada	- Bordura mare 20x25
- Constructie	- Bordura mica 10x15
- Limita prop./Gard	- Trotuar din pavele 6/8 cm
- Sant existent	- Spatiu verde
- Podet/Acces prop.	
- Poarta acces	
- Bordura/trotuar	
- Stalp electric	
- Aerisitor/cantor gaz	
- Camin apa-canal	
- Statie topo	
- Hidrant	
- Gura de scurgere	
- Copac	


Proiectant ROYAL CDV G2 RO29301672, Suceava, Romania	Beneficiar Municipiul Sebes, județul Alba	Verificator / Expert Sef proiect ing. Franciuc Vasile Proiectat ing. Franciuc Vasile Proiectat ing. Jitariuc Robert	Cerinta 	Faza DALI	Titlu proiect Modernizare străzi: Oituz, Doinei, Moților, Cloșca - tronson cuprins între strada Horea și trecerea la nivel cu calea ferată 211 Sebeș - Petrești de la KM 1+347, Alunului	Revizia 00
		Proiect numar 19 - 2018 Data 2018	Scara 1:500	Titlu plansa Obiect 1.2: Modernizare strada Doinei Plan de situatie - Soluția propusă	Format A3 <small>420x594mm</small>	
						Plansa nr. PS 3

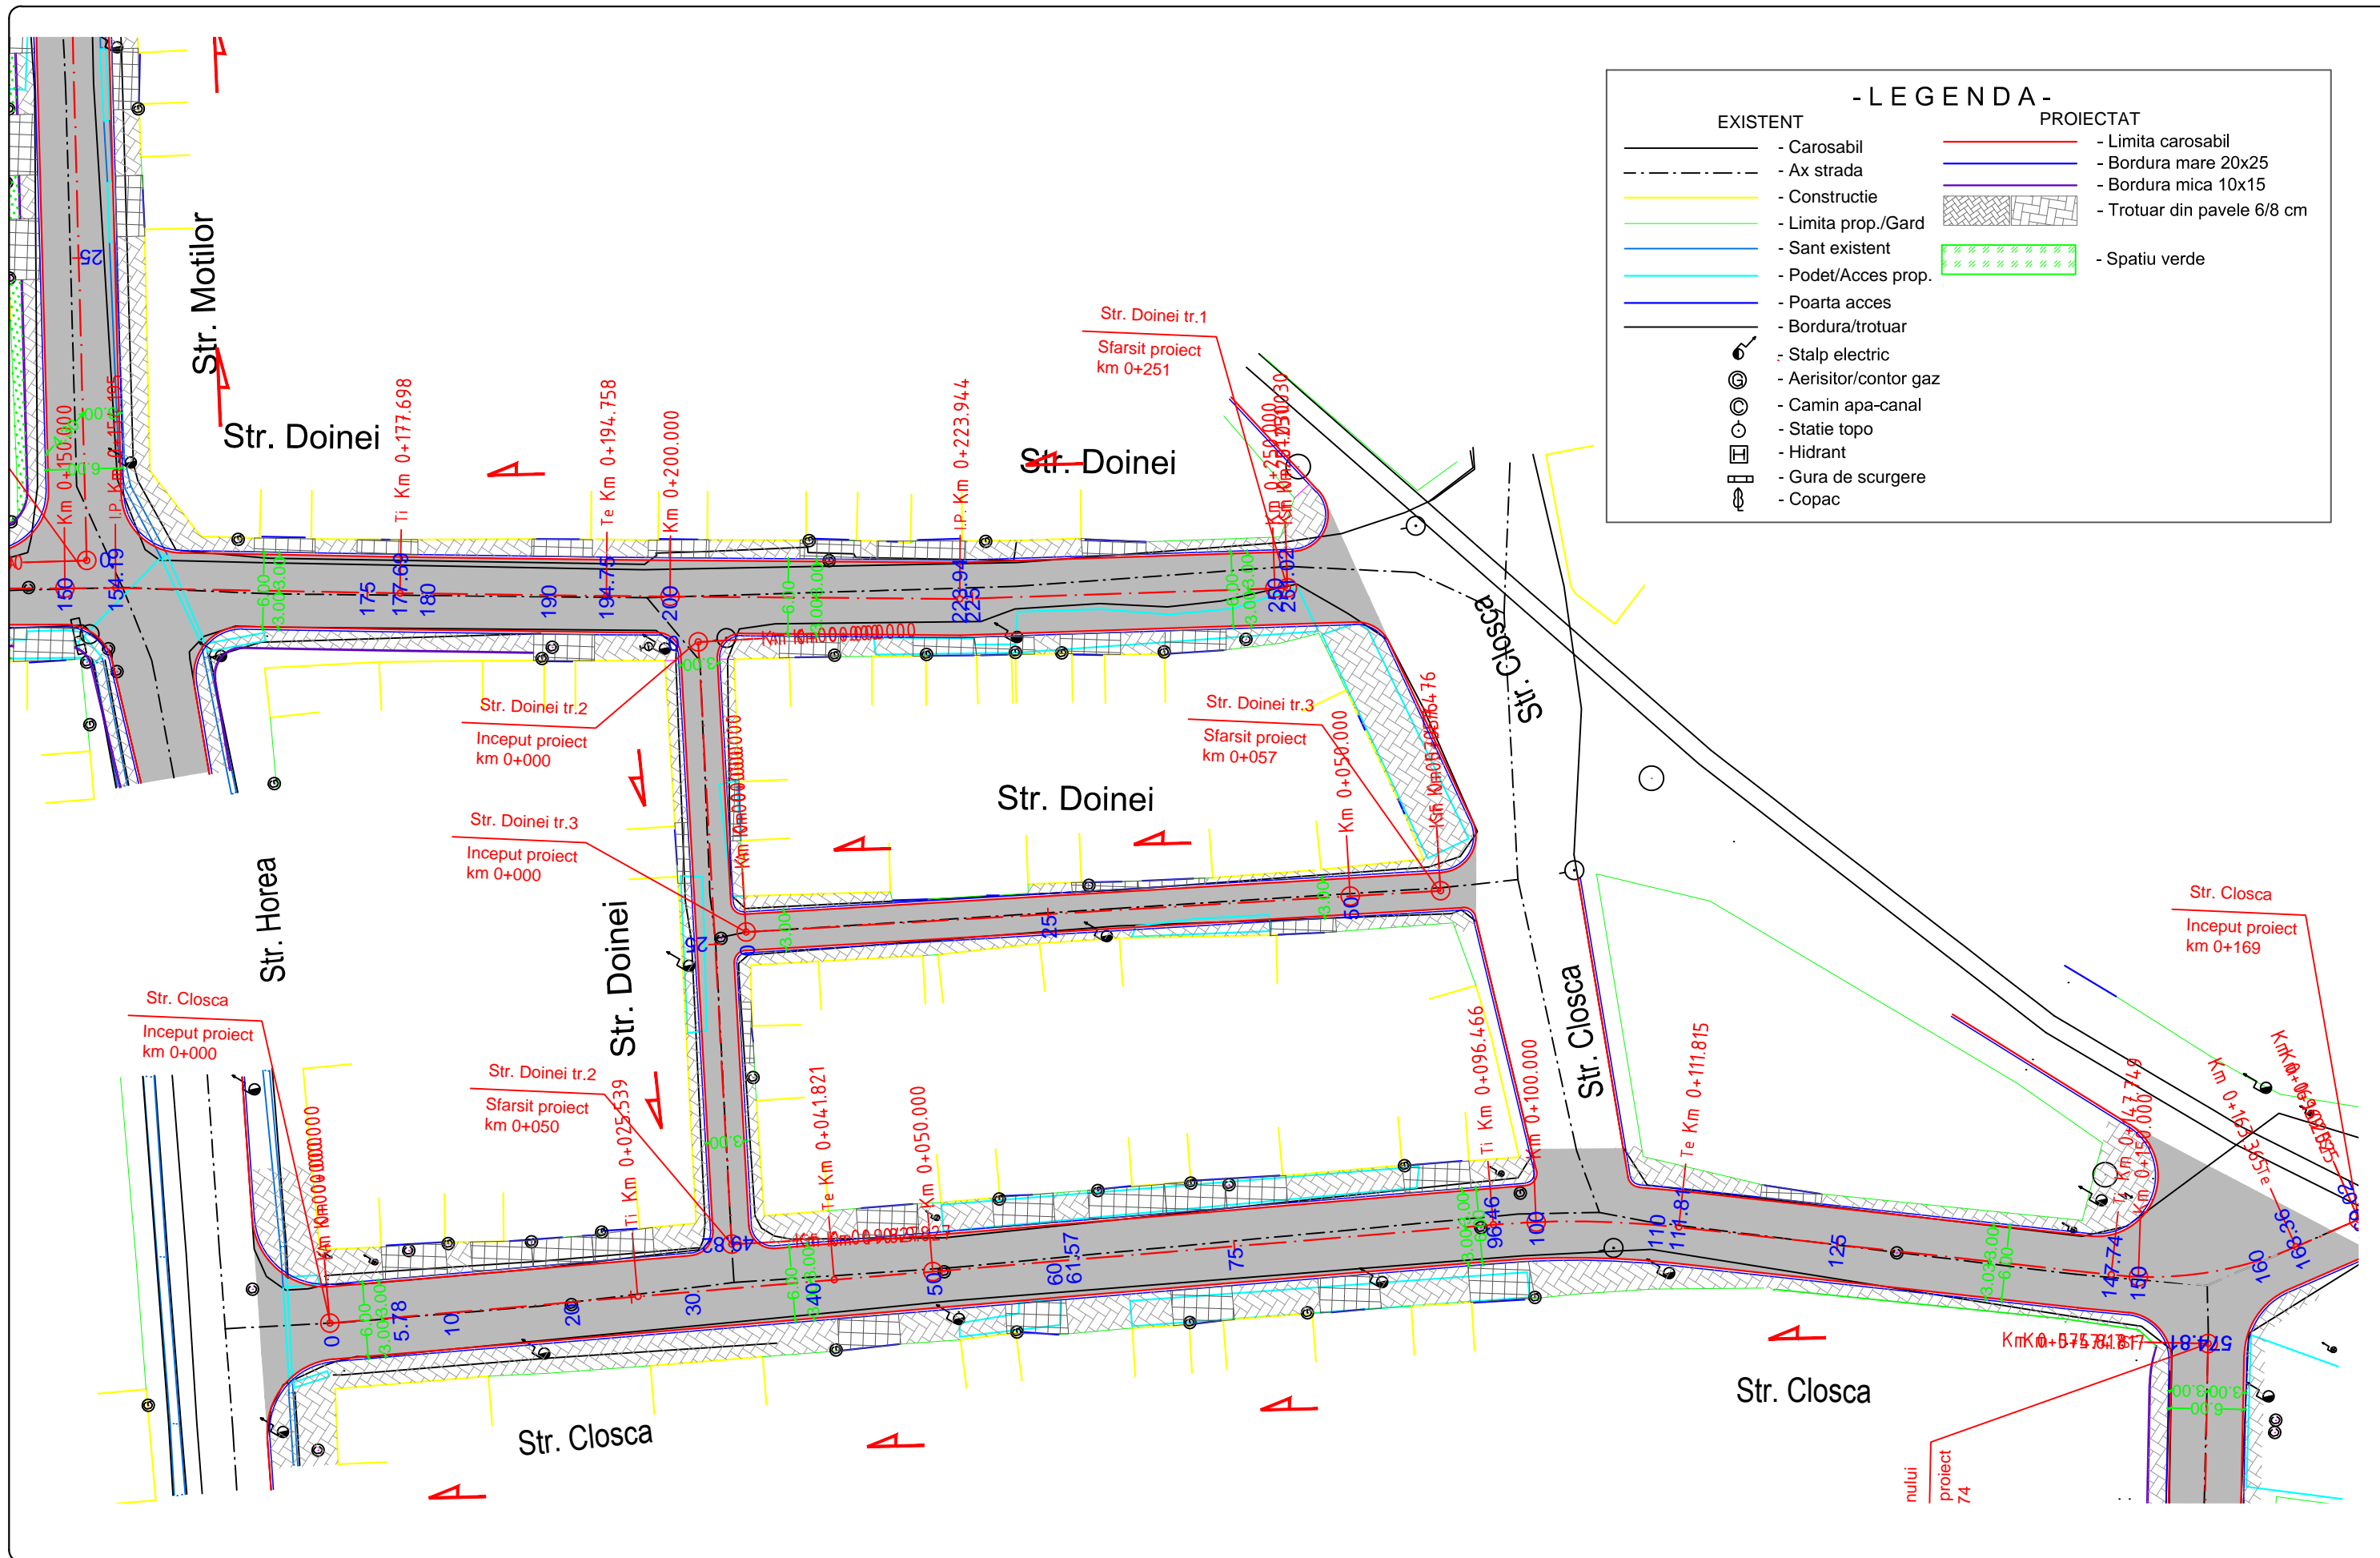

Proiectant ROYAL CDV G2 RO29301672, Suceava, Romania	Beneficiar Municipiul Sebes, județul Alba	Verificator / Expert Sef proiect ing. Franciuc Vasile Proiectat ing. Franciuc Vasile Proiectat ing. Jitariuc Robert		Cerinta Faza DALI Scara 1:500	Titlu proiect Modernizare străzi: Oituz, Doinei, Moților, Cloșca - tronson cuprins între strada Horea și trecerea la nivel cu calea ferată 211 Sebeș - Petrești de la KM 1+347, Alunului Titlu planșă Obiect 1.2: Modernizare strada Doinei Plan de situatie - Soluția propusă	Revizia 00
		Proiect numar 19 - 2018 Data 2018				Format A3 Planșă nr. PS 4

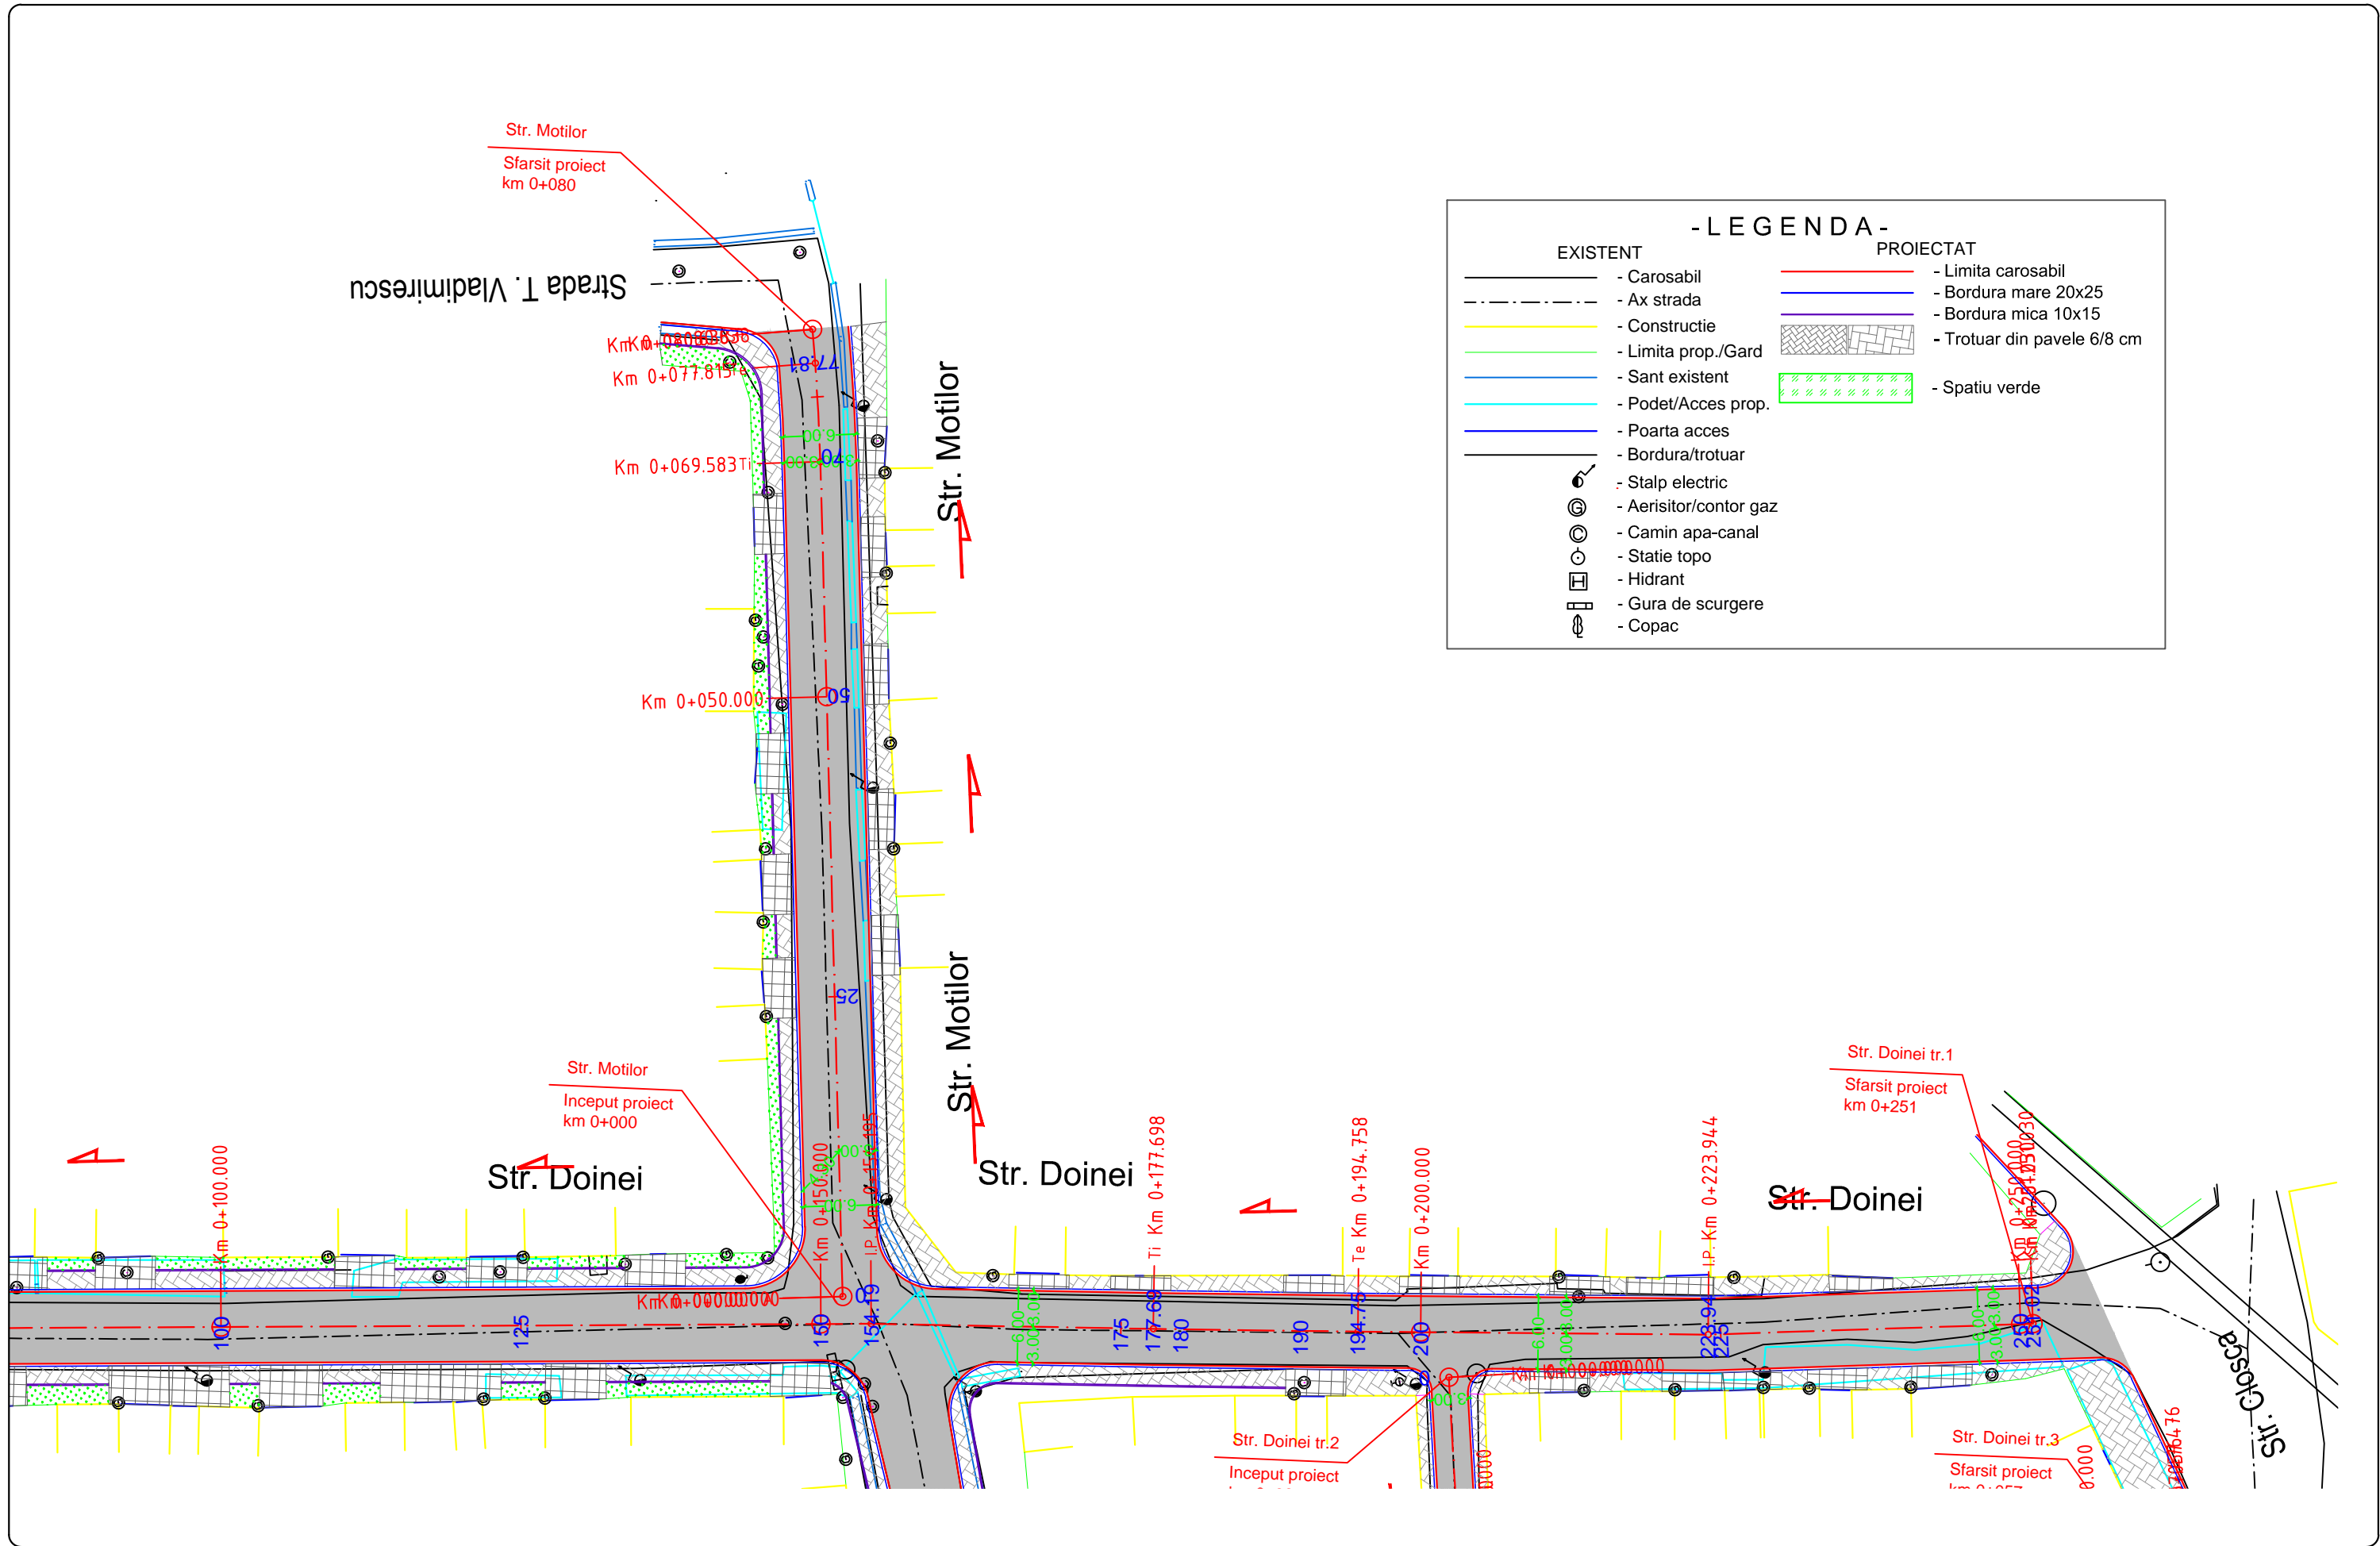


Proiectant ROYAL CDV G2 RO29301672, Suceava, Romania	Beneficiar Municipiul Sebes, județul Alba	Verificator / Expert		Cerinta	Faza DALI	Titlu proiect Modernizare străzi: Oituz, Doinei, Moților, Cloșca - tronson cuprins între strada Horea și trecerea la nivel cu calea ferată 211 Sebeș - Petrești de la KM 1+347, Alunului	Revizia 00
		Sef proiect ing. Franciuc Vasile					
		Proiectat ing. Jitariuc Robert		Proiect numar 19 - 2018 Data 2018			Planșă nr. PS 5

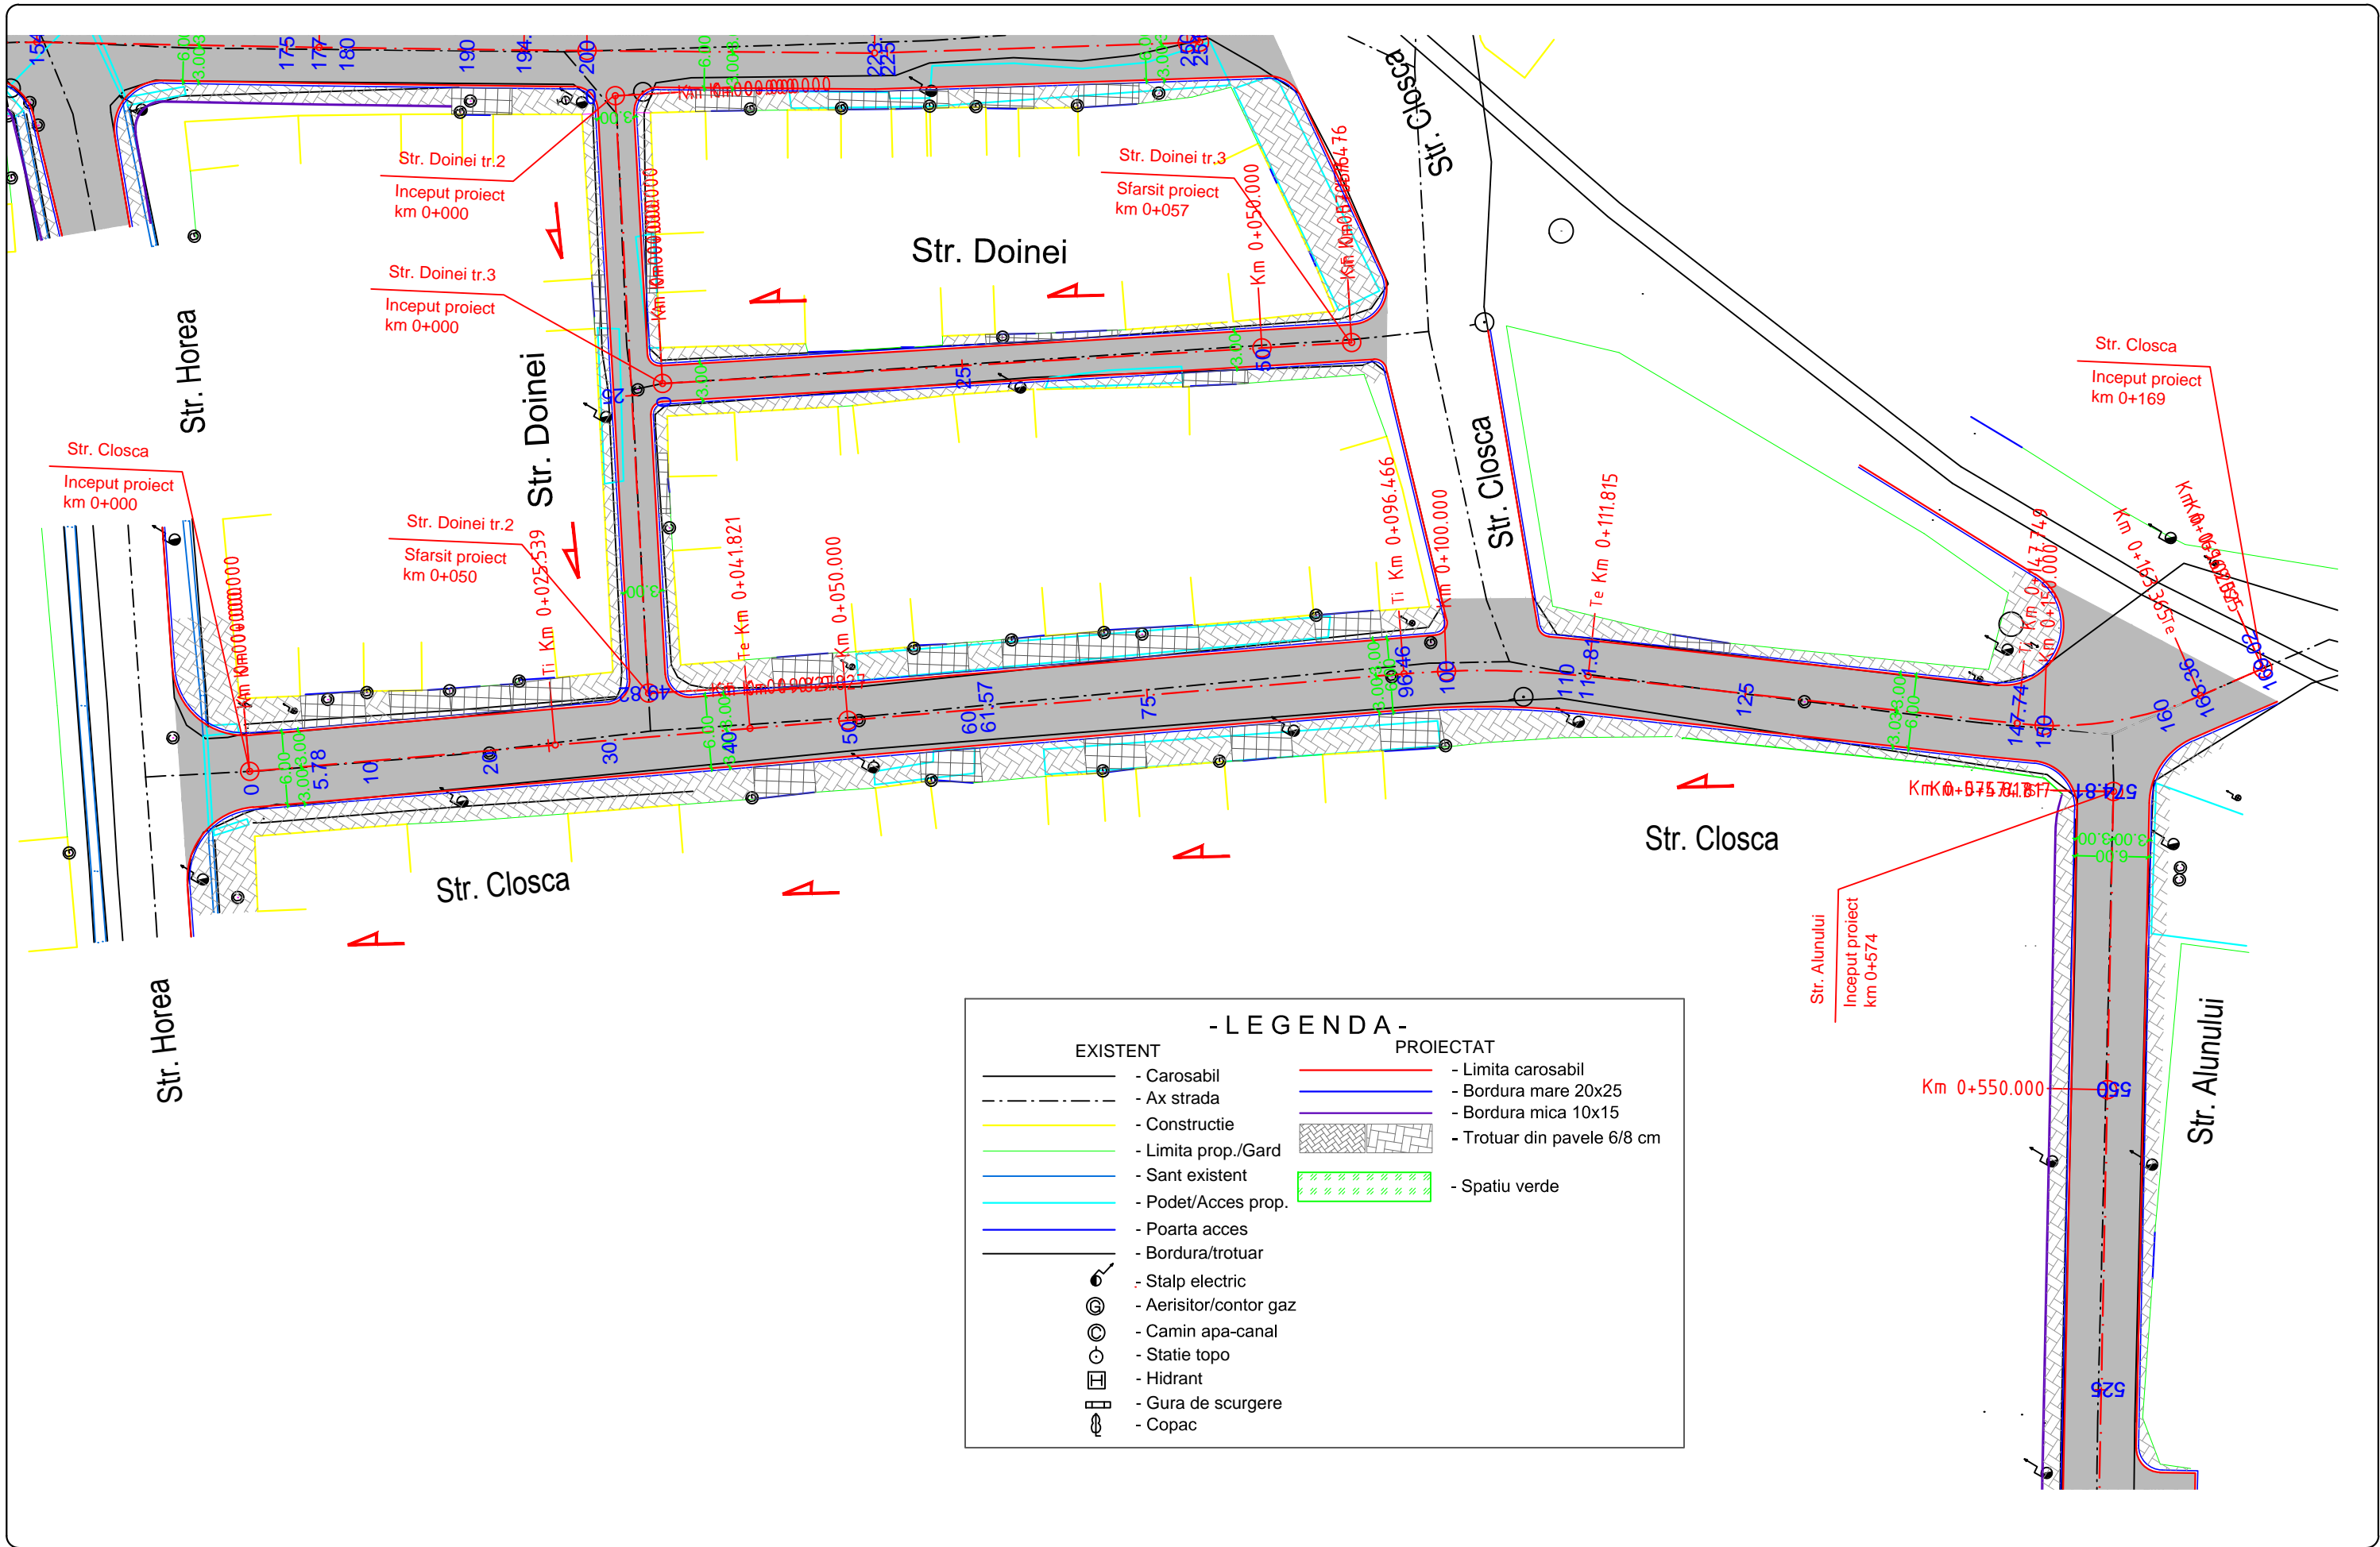

- LEGENDA -

EXISTENT	PROIECTAT
- Carosabil	- Limita carosabil
- Ax strada	- Bordura mare 20x25
- Constructie	- Bordura mica 10x15
- Limita prop./Gard	- Trotuar din pavele 6/8 cm
- Sant existent	- Spatiu verde
- Podet/Acces prop.	
- Poarta acces	
- Bordura/trotuar	
- Stalp electric	
- Aerisitor/contor gaz	
- Camin apa-canal	
- Statie topo	
- Hidrant	
- Gura de scurgere	
- Copac	


Proiectant ROYAL CDV G2 RO29301672, Suceava, Romania	Beneficiar Municipiul Sebeș, județul Alba	Verificator / Expert Sef proiect ing. Franciuc Vasile	Cerinta	Faza DALI	Titlu proiect Modernizare străzi: Oituz, Doinei, Moșilor, Cloșca - tronson cuprins între strada Horea și trecerea la nivel cu calea ferată 211 Sebeș - Petrești de la KM 1+347, Alunului	Revizia 00
		Proiectat ing. Franciuc Vasile Proiectat ing. Jitariuc Robert				Scara 1:500
		Proiect număr 19 - 2018 Data 2018				

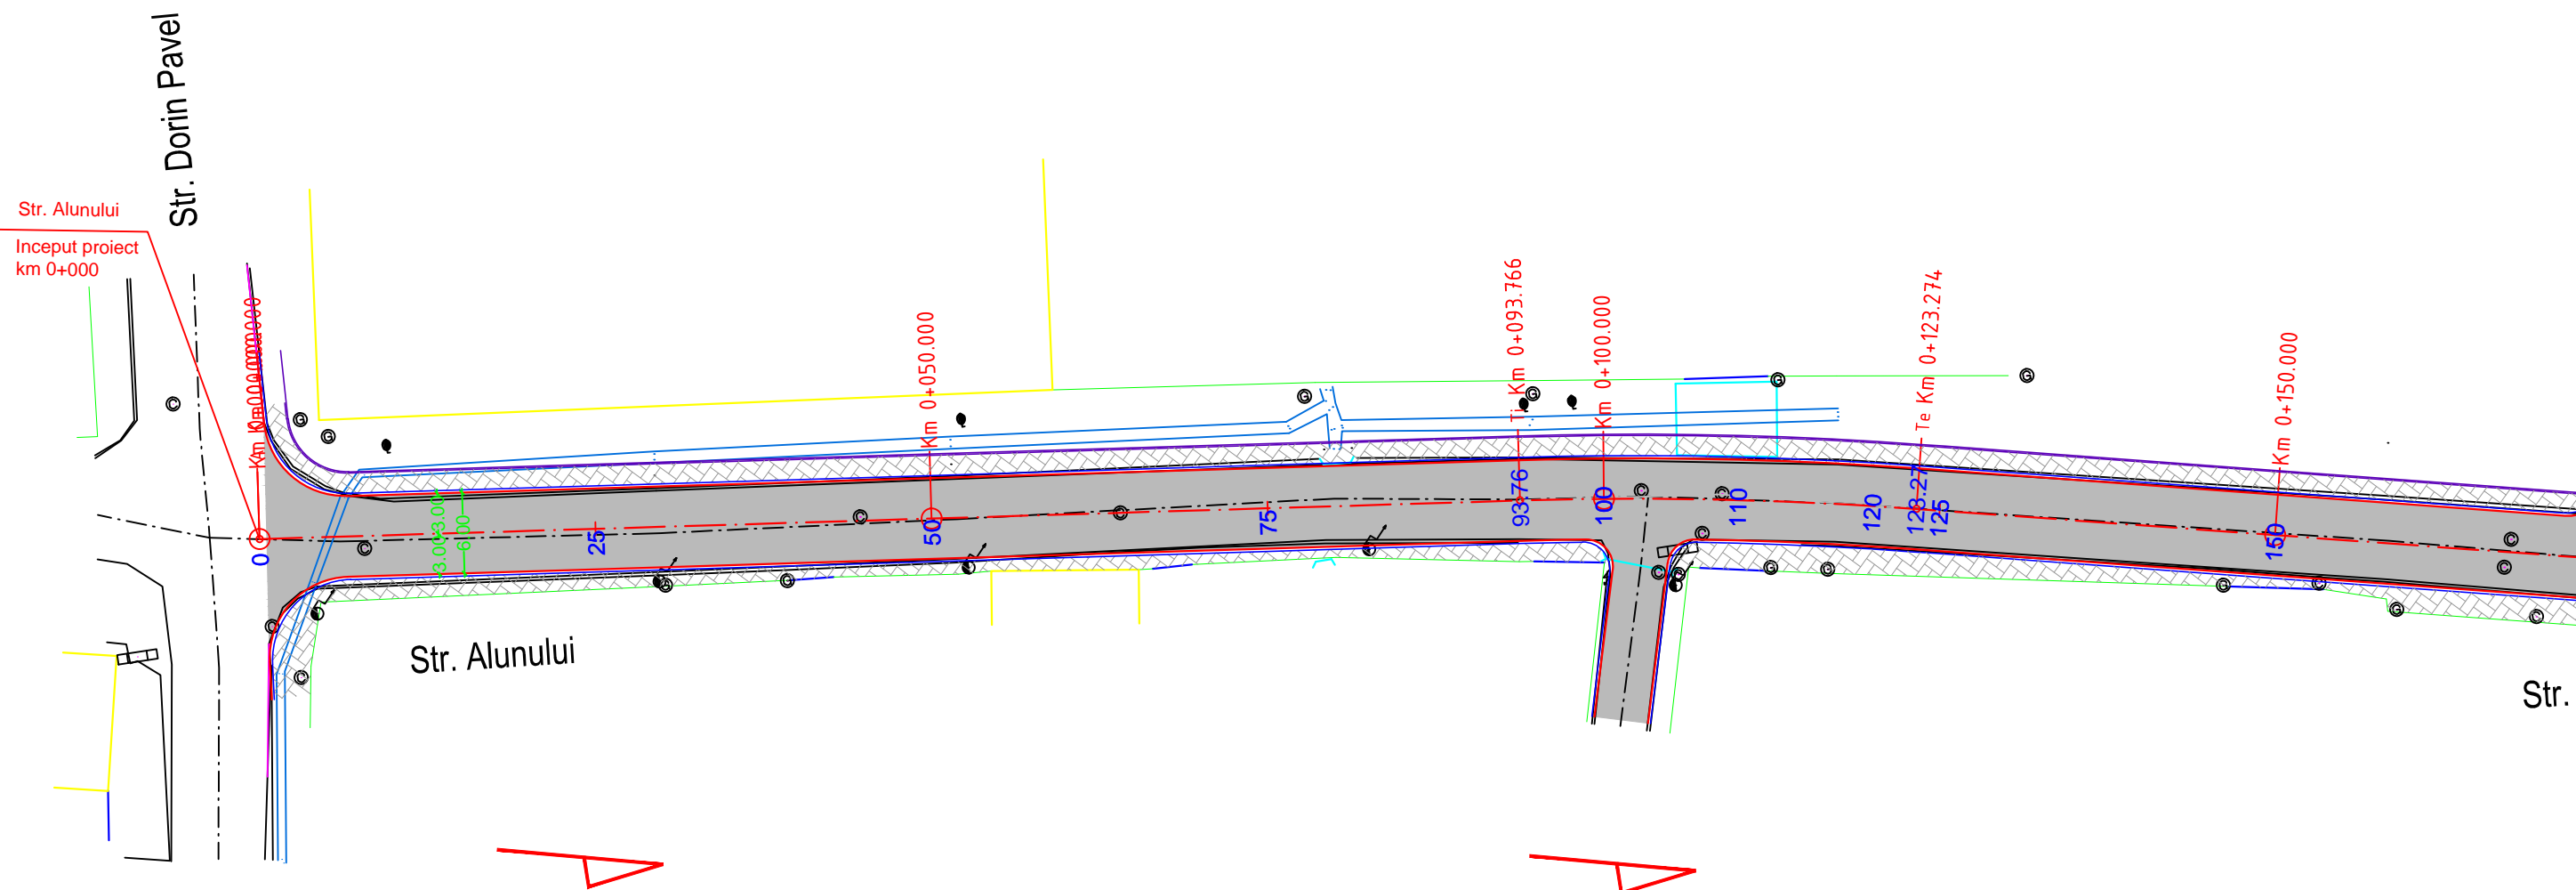

- LEGENDA -

EXISTENT	PROIECTAT
— Carosabil	— Limita carosabil
- - - Ax strada	— Bordura mare 20x25
— Constructie	— Bordura mica 10x15
— Limita prop./Gard	▨ Trotuar din pavele 6/8 cm
— Sant existent	▨ Spatiu verde
— Podet/Acces prop.	
— Poarta acces	
— Bordura/trotuar	
⊙ Stalp electric	
⊙ Aerisitor/contor gaz	
⊙ Camin apa-canal	
⊙ Statie topo	
⊙ Hidrant	
⊙ Gura de scurgere	
⊙ Copac	


Proiectant ROYAL CDV G2 RO29301672, Suceava, Romania	Beneficiar Municipiul Sebes, județul Alba	Verificator / Expert		Cerinta	Faza DALI	Titlu proiect Modernizare străzi: Oituz, Doinei, Moșilor, Cloșca - tronson cuprins între strada Horea și trecerea la nivel cu calea ferată 211 Sebeș - Petrești de la KM 1+347, Alunului	Revizia 00	
		Sef proiect	ing. Franciuc Vasile					
		Proiectat	ing. Franciuc Vasile					
		Proiectat	ing. Jitariuc Robert					
Proiectat		ing. Jitariuc Robert	Scara 1:500	Titlu plansa Obiect 1.5: Modernizare strada Alunului Plan de situatie - Solutia propusa	Format A3	Plansa nr. PS 7		
Proiect numar		19 - 2018					Data	2018

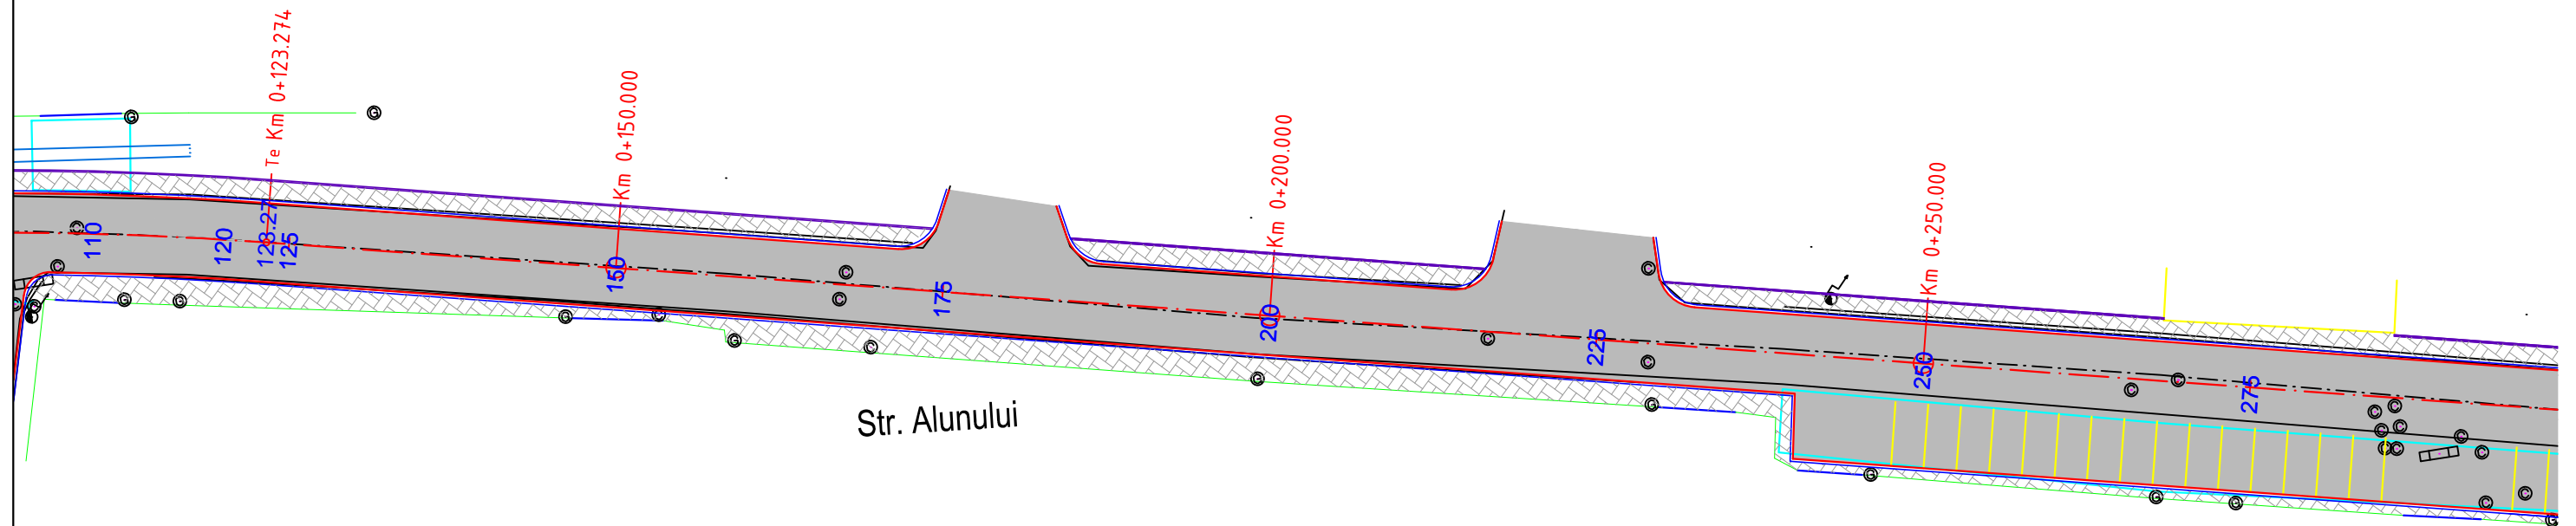

- LEGENDA -

EXISTENT	PROIECTAT
- Carosabil	- Limita carosabil
- Ax strada	- Bordura mare 20x25
- Constructie	- Bordura mica 10x15
- Limita prop./Gard	- Trotuar din pavele 6/8 cm
- Sant existent	- Spatiu verde
- Podet/Acces prop.	
- Poarta acces	
- Bordura/trotuar	
- Stalp electric	
- Aerisitor/contor gaz	
- Camin apa-canal	
- Statie topo	
- Hidrant	
- Gura de scurgere	
- Copac	

Proiectant ROYAL CDV G2 RO29301672, Suceava, Romania	Beneficiar Municipiul Sebes, județul Alba	Verficator / Expert	Cerinta	Faza DALI	Titlu proiect Modernizare străzi: Oituz, Doinei, Moților, Cloșca - tronson cuprins între strada Horea și trecerea la nivel cu calea ferată 211 Sebeș - Petrești de la KM 1+347, Alunului	Revizia 00
		Sef proiect ing. Franciuc Vasile				Format A3 <small>420x297mm</small>
		Proiectat ing. Franciuc Vasile				Proiectat ing. Jitariuc Robert
Proiectat ing. Jitariuc Robert		Proiect numar 19 - 2018 Data 2018	Scara 1:500	Titlu planșa Obiect 1.5: Modernizare strada Alunului Plan de situatie - Solutia propusa		

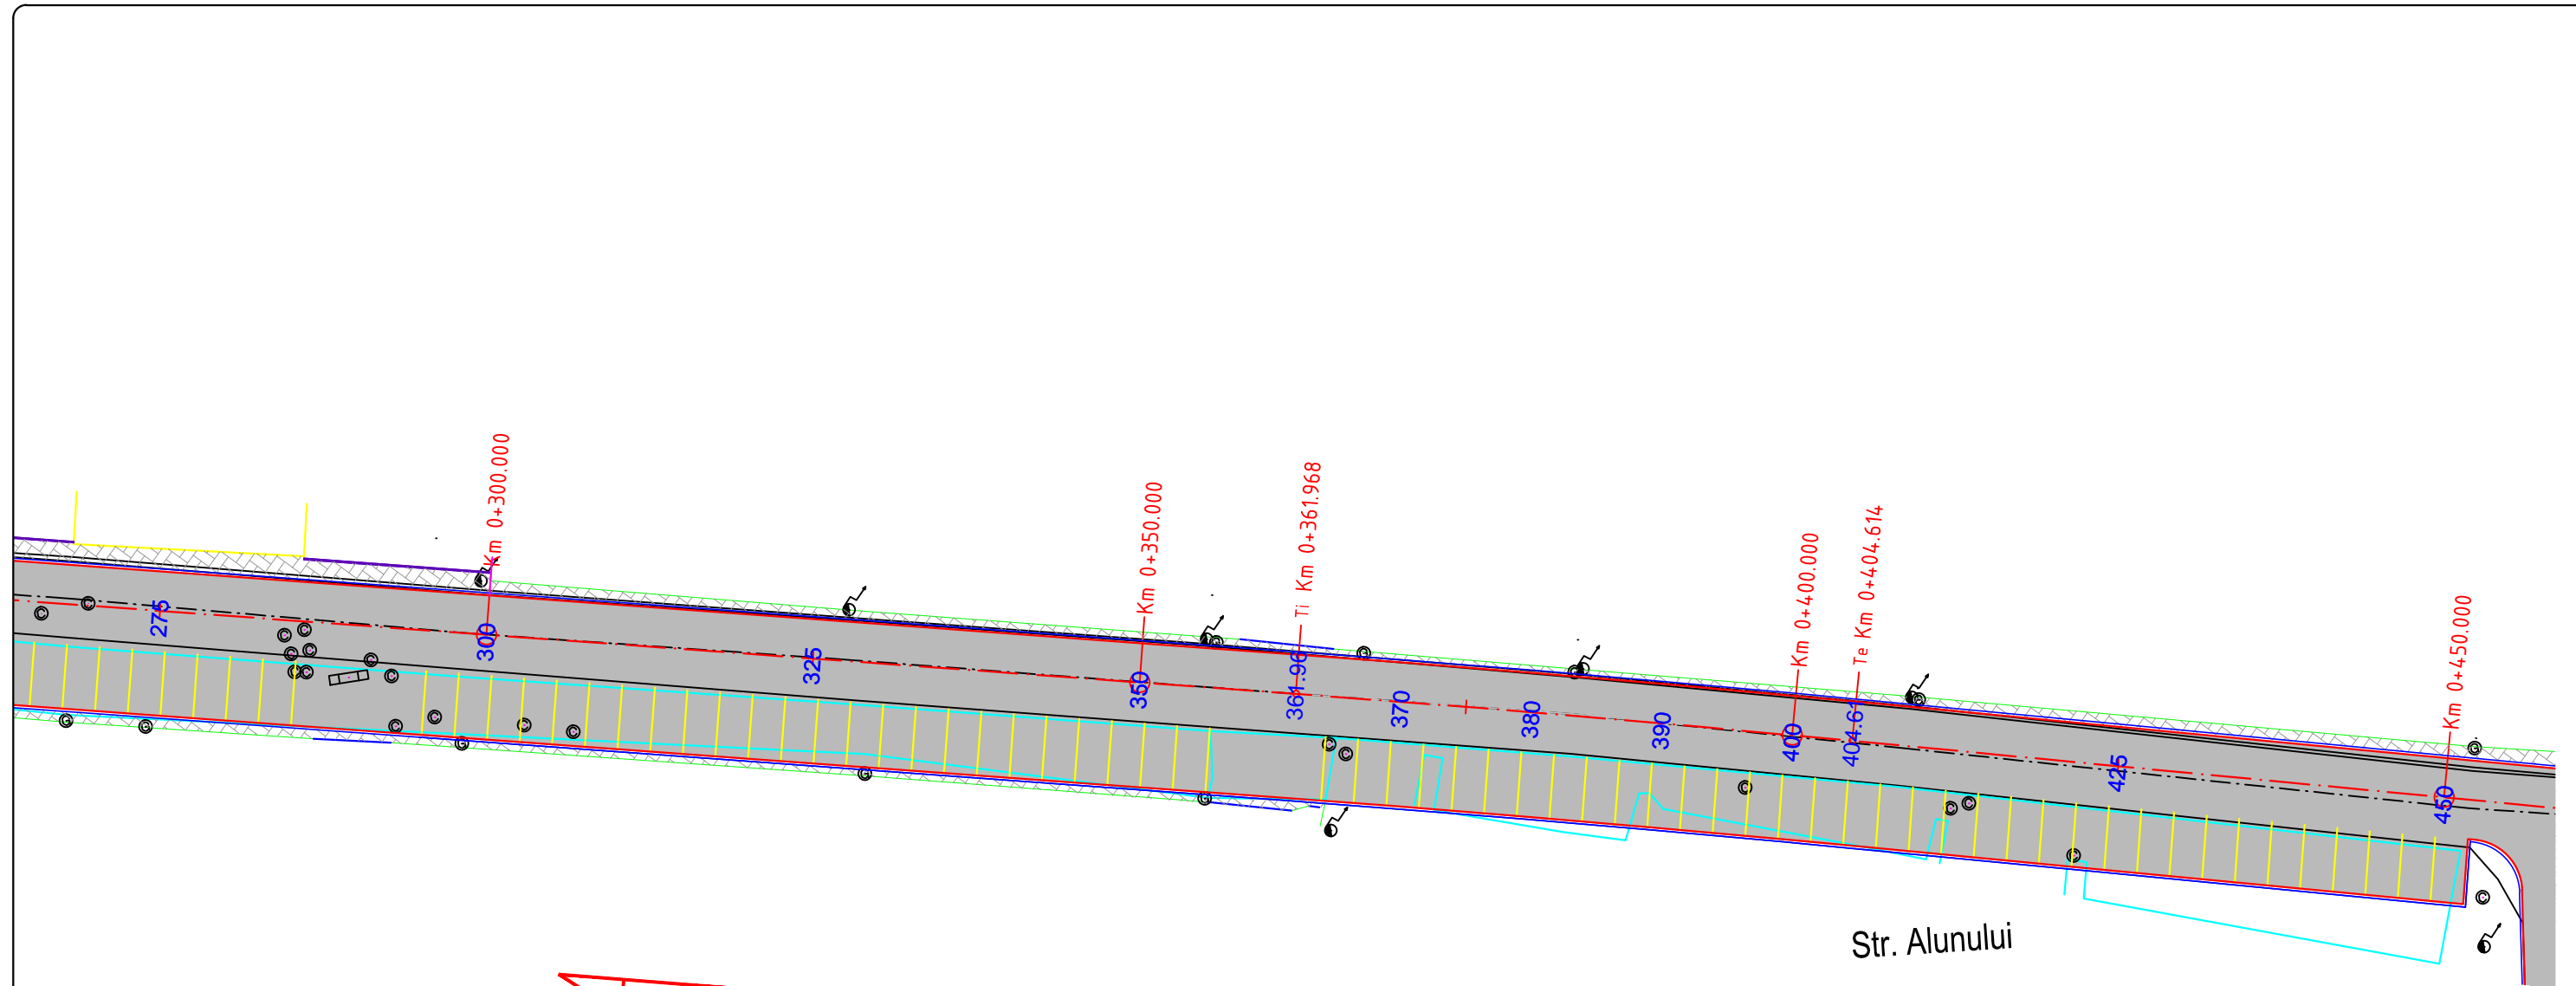

Str. Alunului


A

- LEGENDA -

EXISTENT	PROIECTAT
	- Carosabil
	- Ax strada
	- Constructie
	- Limita prop./Gard
	- Sant existent
	- Podet/Acces prop.
	- Poarta acces
	- Bordura/trotuar
	- Stalp electric
	- Aerisitor/contor gaz
	- Camin apa-canal
	- Statie topo
	- Hidrant
	- Gura de scurgere
	- Copac
	- Limita carosabil
	- Bordura mare 20x25
	- Bordura mica 10x15
	- Trotuar din pavele 6/8 cm
	- Spatiu verde

A


Proiectant ROYAL CDV G2 RO29301672, Suceava, Romania	Beneficiar Municipiul Sebes, județul Alba	Verificator / Expert Sef proiect ing. Franciuc Vasile Proiectat ing. Franciuc Vasile Proiectat ing. Jitariuc Robert	Cerinta	Faza DALI	Titlu proiect Modernizare străzi: Oituz, Doinei, Moților, Cloșca - tronson cuprins între strada Horea și trecerea la nivel cu calea ferată 211 Sebeș - Petrești de la KM 1+347, Alunului	Revizia 00
		Proiectat Proiectat Proiectat	Scara 1:500	Titlu planșă Obiect 1.5: Modernizare strada Alunului Plan de situatie - Soluția propusă	Format A3 <small>420x297mm</small>	
		Proiectat Proiectat Proiectat	Planșă nr. PS 9			

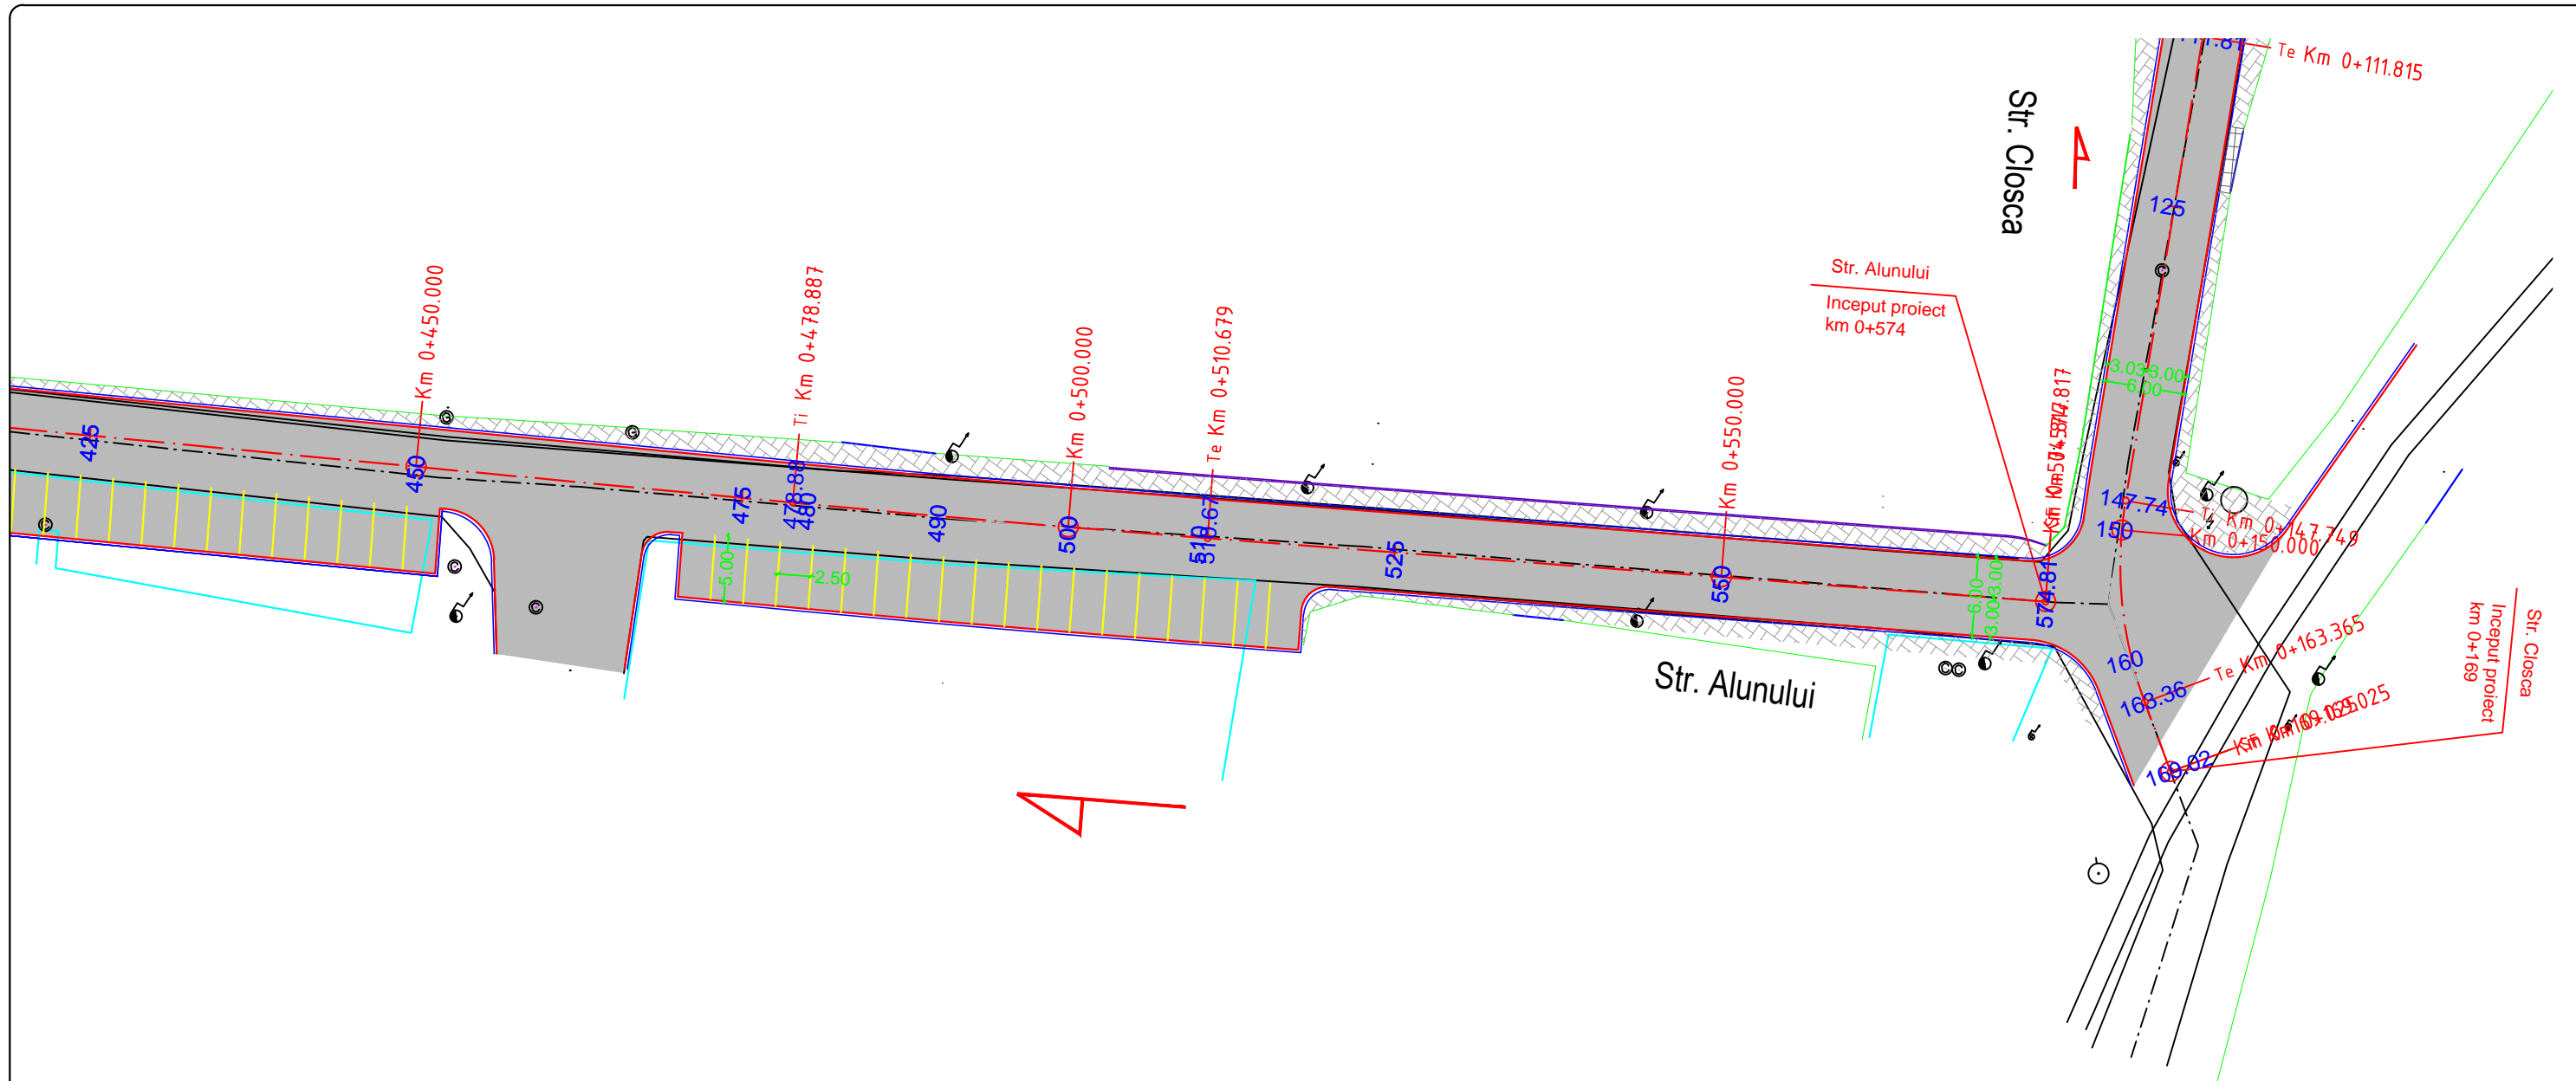

- LEGENDA -

EXISTENT	PROIECTAT
	- Carosabil
	- Ax strada
	- Constructie
	- Limita prop./Gard
	- Sant existent
	- Podet/Acces prop.
	- Poarta acces
	- Bordura/trotuar
	- Stalp electric
	- Aerisitor/contor gaz
	- Camin apa-canal
	- Statie topo
	- Hidrant
	- Gura de scurgere
	- Copac
	- Limita carosabil
	- Bordura mare 20x25
	- Bordura mica 10x15
	- Trotuar din pavele 6/8 cm
	- Spatiu verde


Proiectant ROYAL CDV G2 RO29301672, Suceava, Romania	Beneficiar Municipiul Sebes, județul Alba	Verificator / Expert Sef proiect ing. Franciuc Vasile Proiectat ing. Franciuc Vasile Proiectat ing. Jitariuc Robert	Cerinta	Faza DALI	Titlu proiect Modernizare străzi: Oituz, Doinei, Moților, Cloșca - tronson cuprins între strada Horea și trecerea la nivel cu calea ferată 211 Sebeș - Petrești de la KM 1+347, Alunului	Revizia 00
		Proiect numar 19 - 2018 Data 2018	Scara 1:500	Titlu planșă Obiect 1.5: Modernizare strada Alunului Plan de situatie - Soluția propusă	Format A3	
		Planșă nr. PS 10				

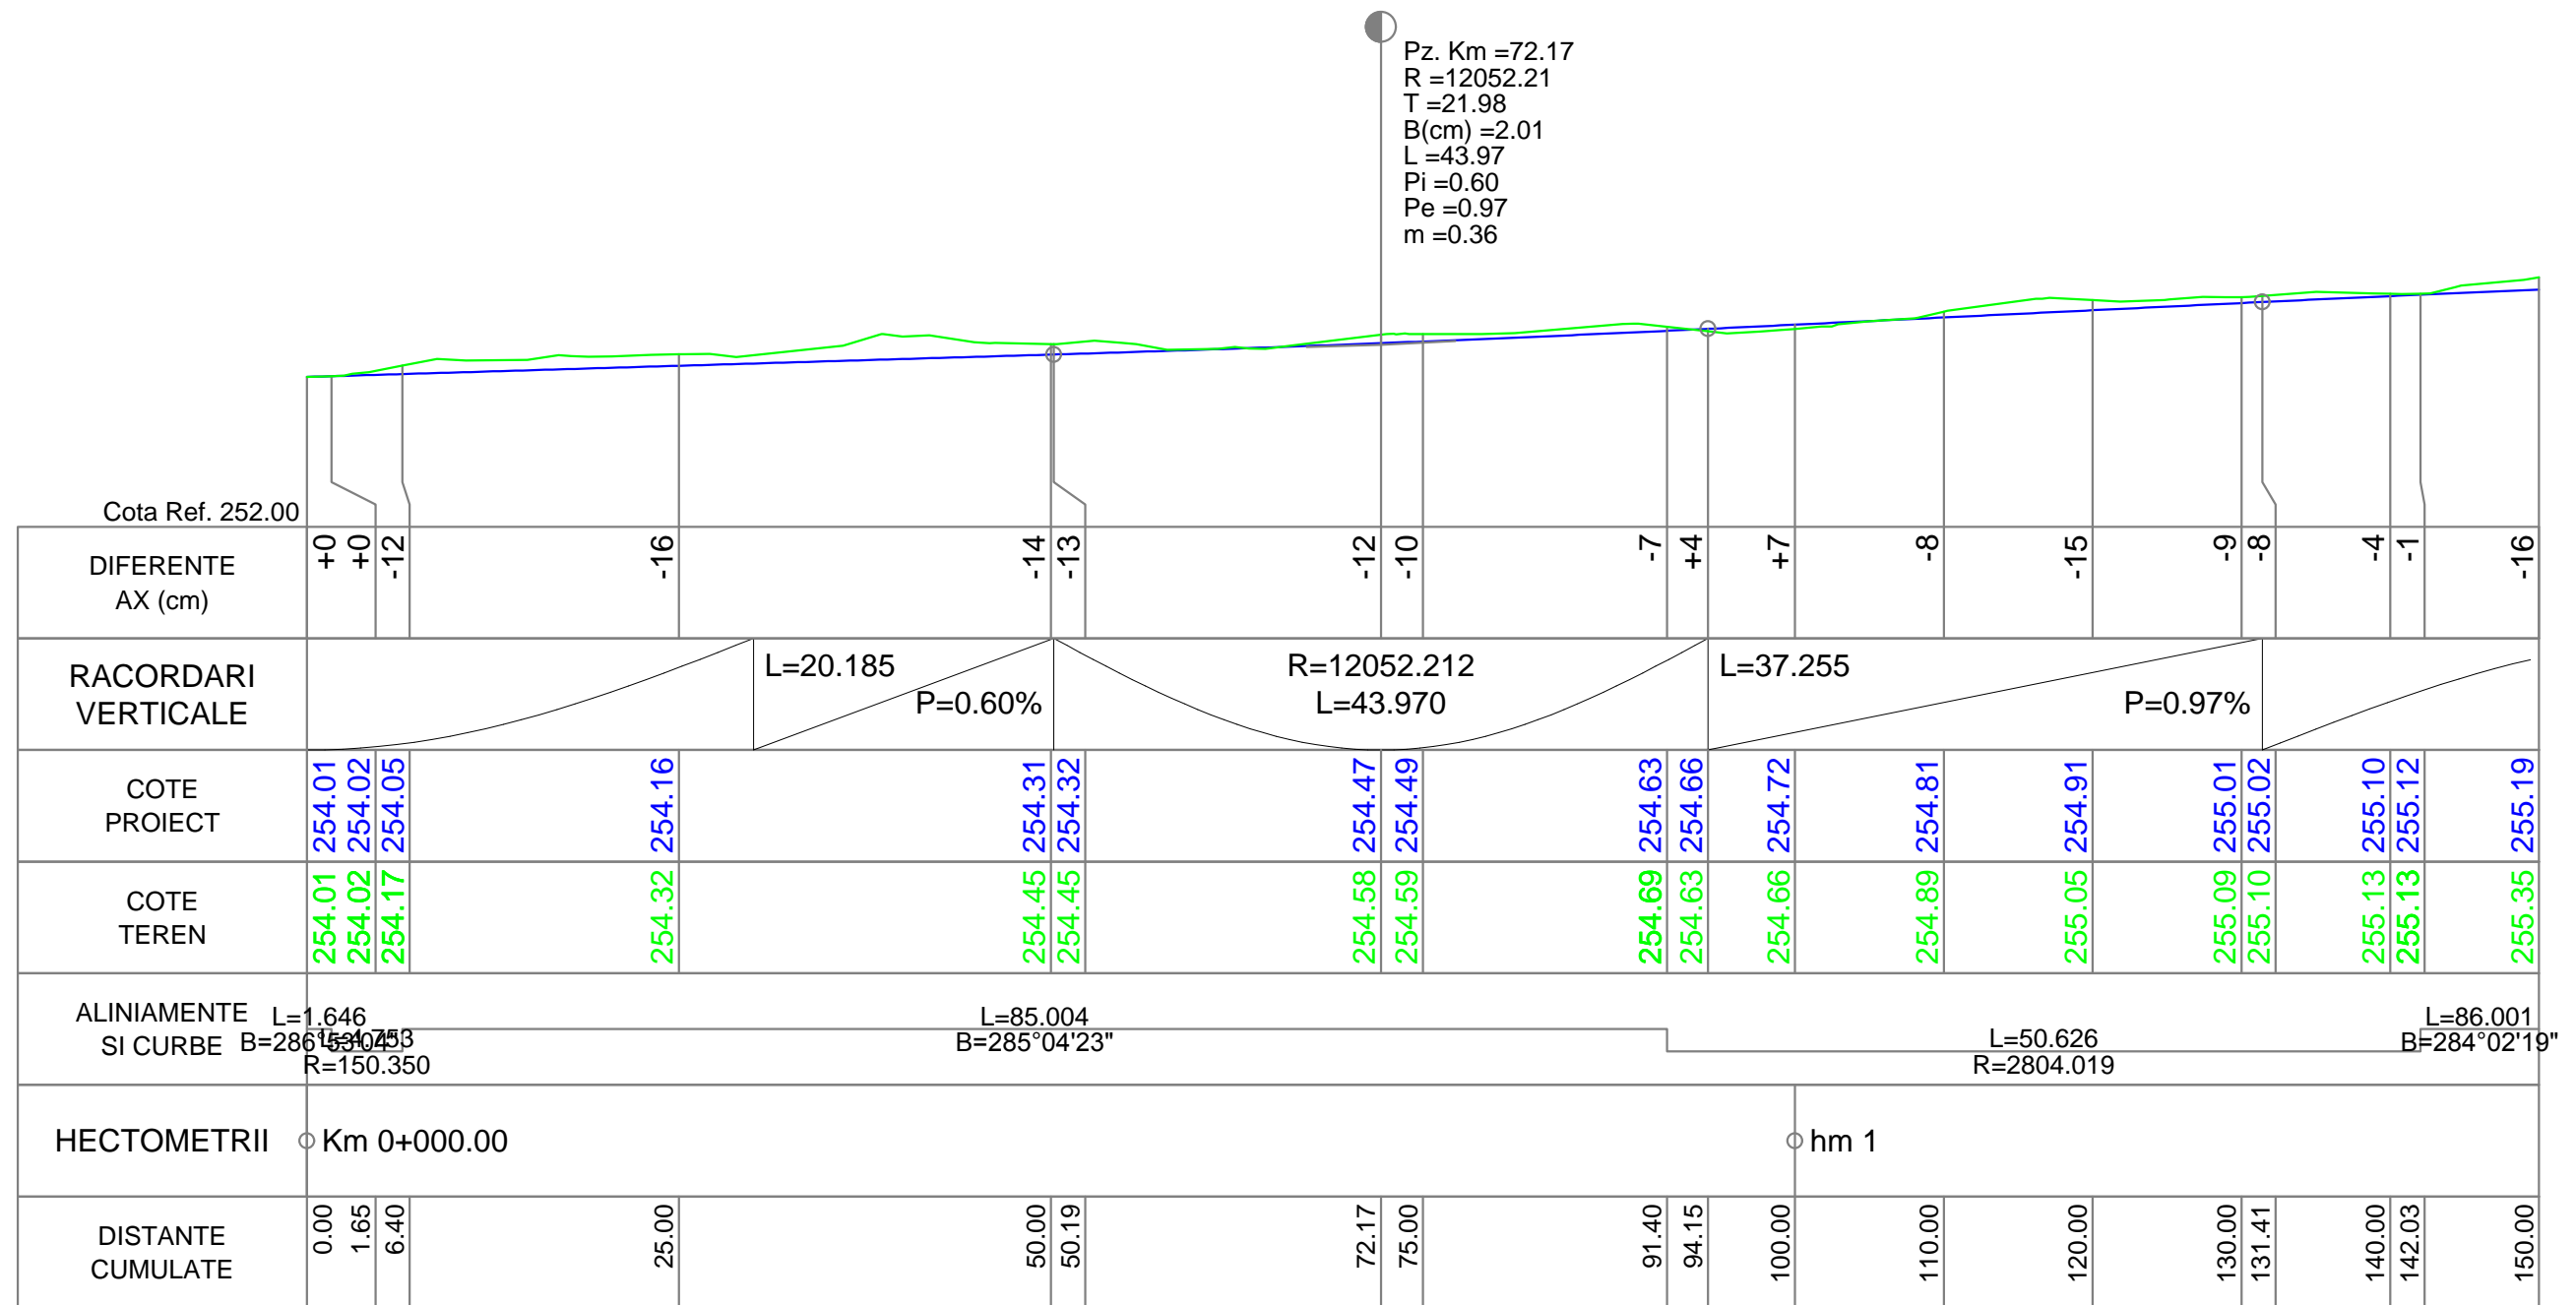

PROFIL LONGITUDINAL Strada Oituz DE LA 0.000 LA 150.000 SCARA : ORIZ 1 :500 VERT 1 :100

Strada Oituz


Proiectant ROYAL CDV G2 RO29301672, Suceava, Romania	Beneficiar Municipiul Sebes, județul Alba	Verificator / Expert		Cerinta	Faza DALI	Titlu proiect Modernizare străzi: Oituz, Doinei, Moșilor, Cloșca - tronson cuprins între strada Horea și trecerea la nivel cu calea ferată 211 Sebeș - Petrești de la KM 1+347, Alunului	Revizia 00	
		Sef proiect						ing. Franciuc Vasile
		Proiectat						ing. Franciuc Vasile
		Proiectat						ing. Jitariuc Robert
Proiect numar 19 - 2018		Data 2018		Scara 1:500 1:100	Titlu planșă Obiect 1.1: Modernizare strada Oituz Profil longitudinal	Format A3	Planșă nr. PL 1.1	

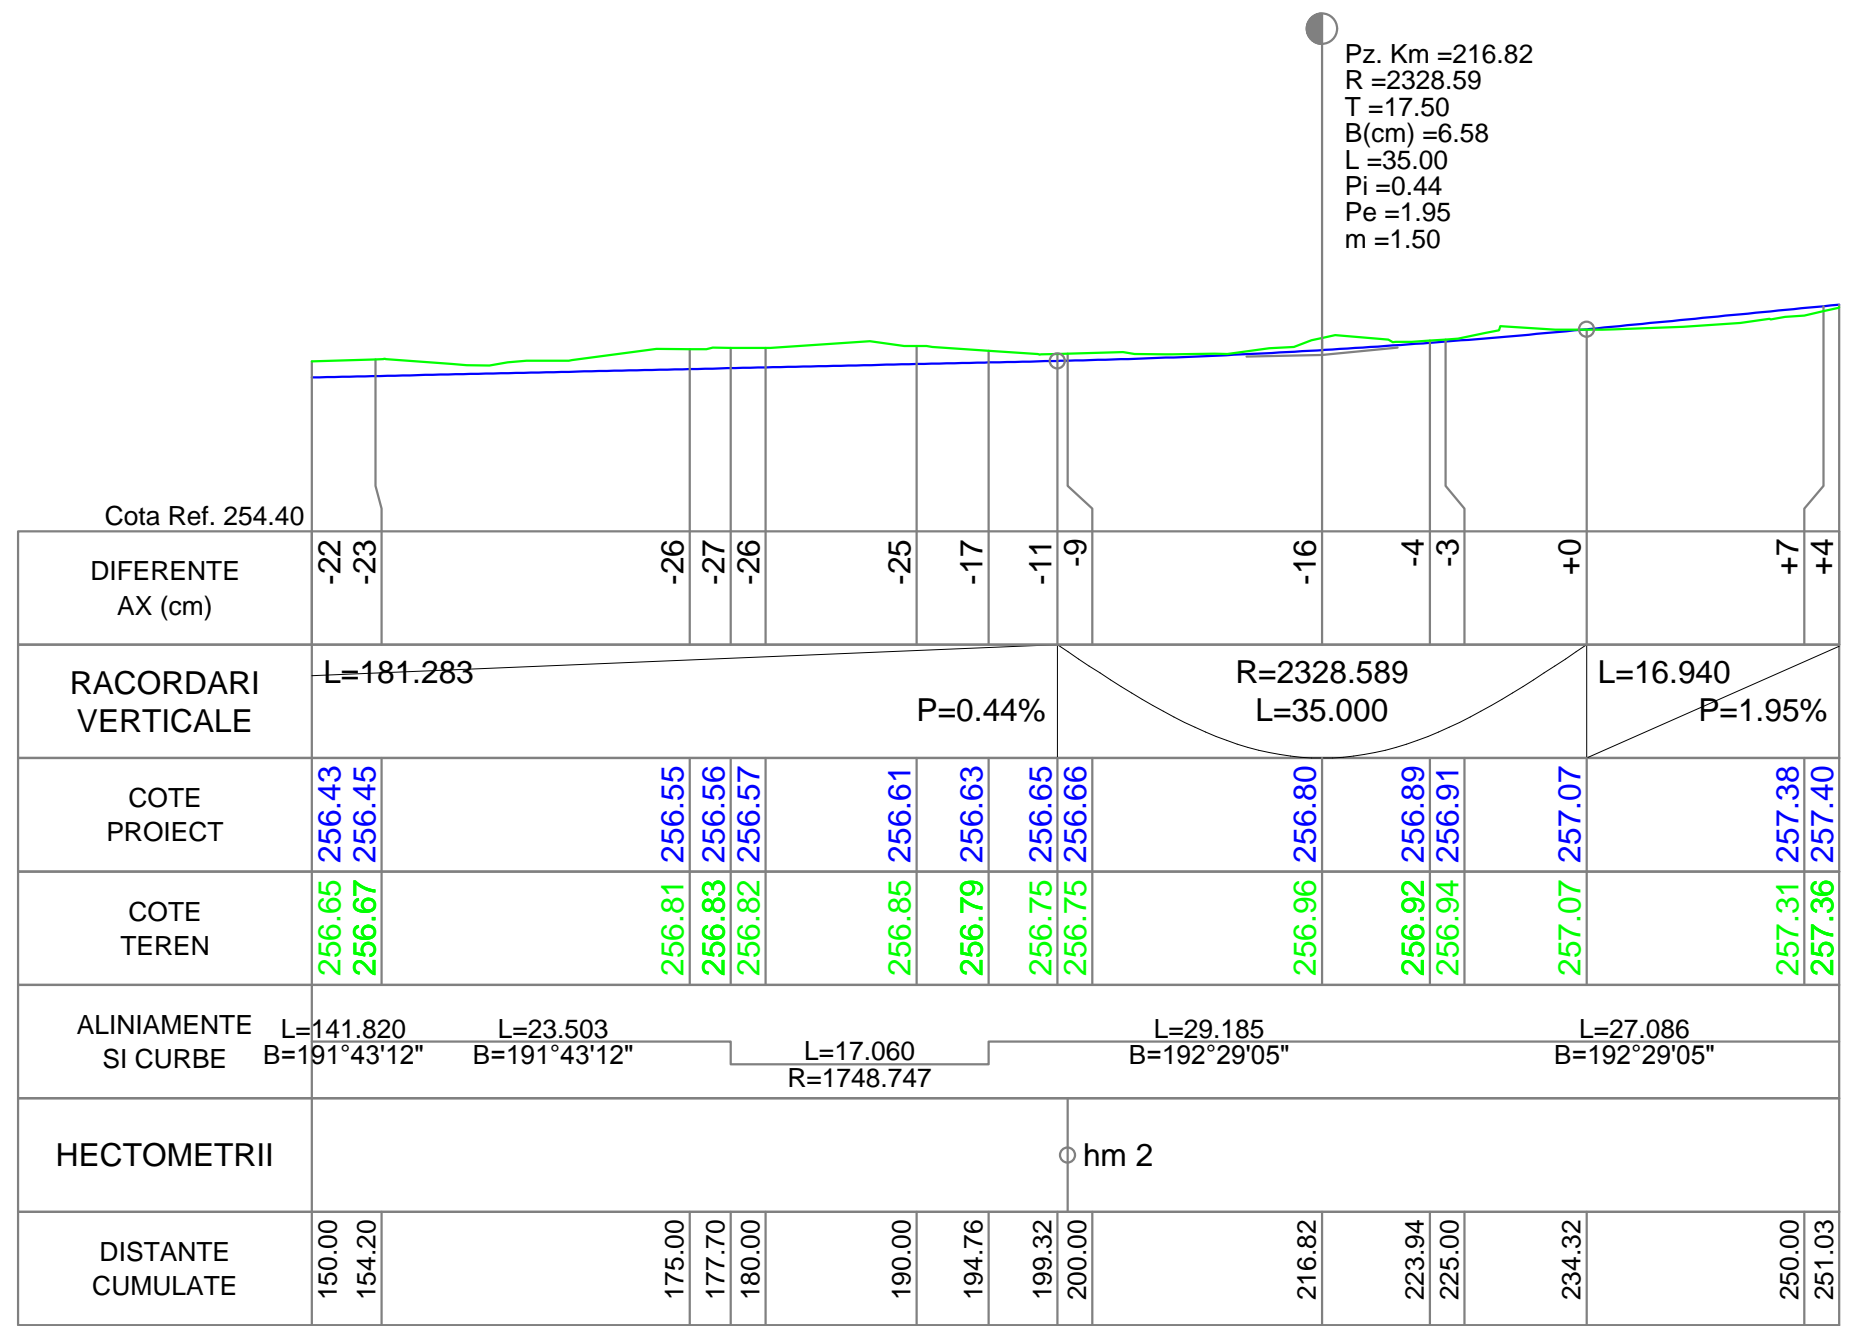

PROFIL LONGITUDINAL Strada Doinei tr.1 DE LA 150.000 LA 251.030 SCARA : ORIZ 1 :500 VERT 1 :100


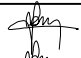


Strada Doinei tr.1

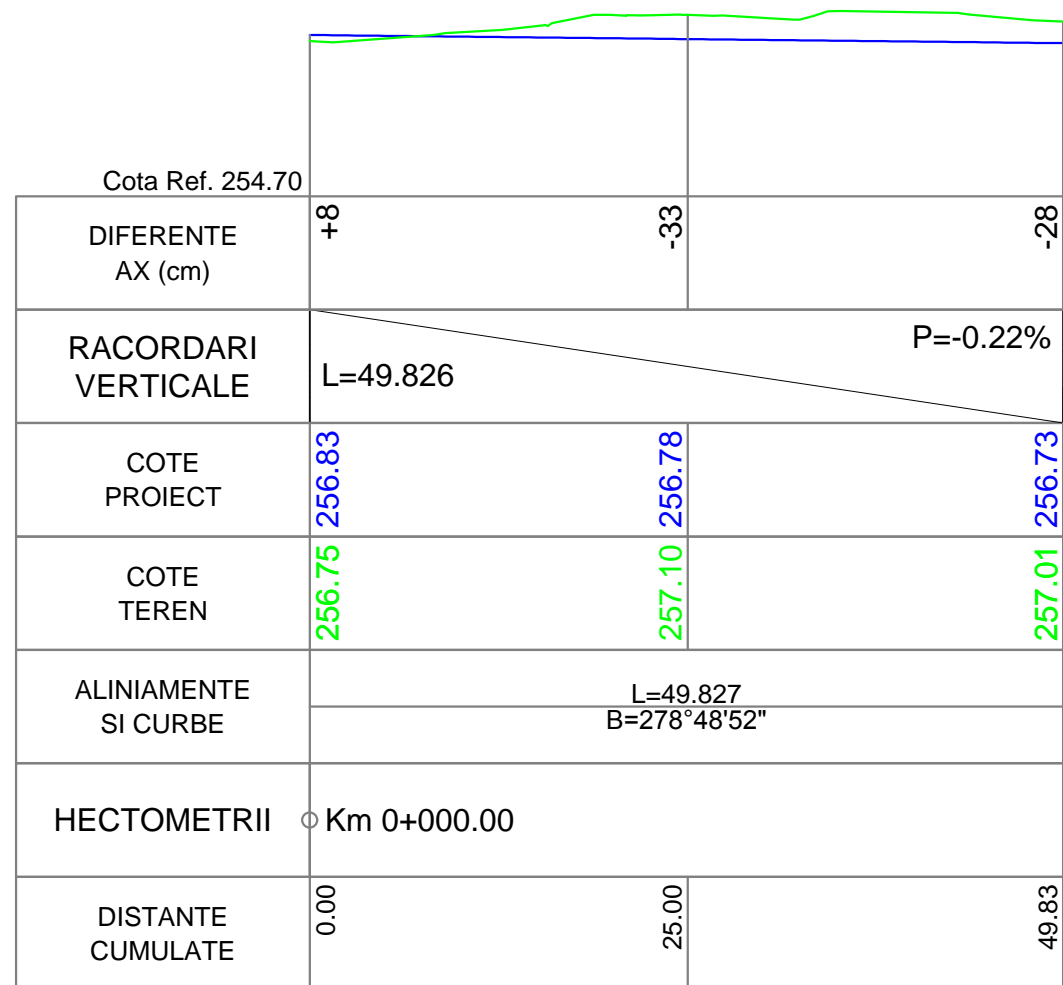
Proiectant ROYAL CDV G2 RO29301672, Suceava, Romania	Beneficiar Municipiul Sebes, județul Alba	Verificator / Expert		Cerinta	Faza DALI	Titlu proiect Modernizare străzi: Oituz, Doinei, Moșilor, Cloșca - tronson cuprins între strada Horea și trecerea la nivel cu calea ferată 211 Sebeș - Petrești de la KM 1+347, Alunului	Revizia 00	
		Sef proiect						
		Proiectat						
		Proiectat						
Proiect numar 19 - 2018		Data 2018		Scara 1:500 1:100	Titlu plansa Obiect 1.2: Modernizare strada Doinei	Planșa nr. PL 2.2		
Profil longitudinal								



PROFIL LONGITUDINAL Strada Doinei tr.2 DE LA 0.000 LA 49.827 SCARA : ORIZ 1 :500 VERT 1 :100


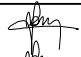

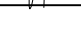
Strada Doinei tr.2


Proiectant ROYAL CDV G2  RO29301672, Suceava, Romania	Beneficiar Municipiul Sebes, județul Alba	Verificator / Expert	Cerinta	Faza	Titlu proiect	Revizia
		Sef proiect	ing. Franciuc Vasile 	DALI	Modernizare străzi: Oituz, Doinei, Moșilor, Cloșca - tronson cuprins între strada Horea și trecerea la nivel cu calea ferată 211 Sebeș - Petrești de la KM 1+347, Alunului	00
		Proiectat	ing. Franciuc Vasile 	Scara	Titlu planșă	Format
		Proiectat	ing. Jitariuc Robert 	1:500	Obiect 1.2: Modernizare strada Doinei	A3 <small>420x297mm</small>
Proiect numar	19 - 2018	Data	2018	1:100	Planșă nr.	PL 2.3
					Profil longitudinal	

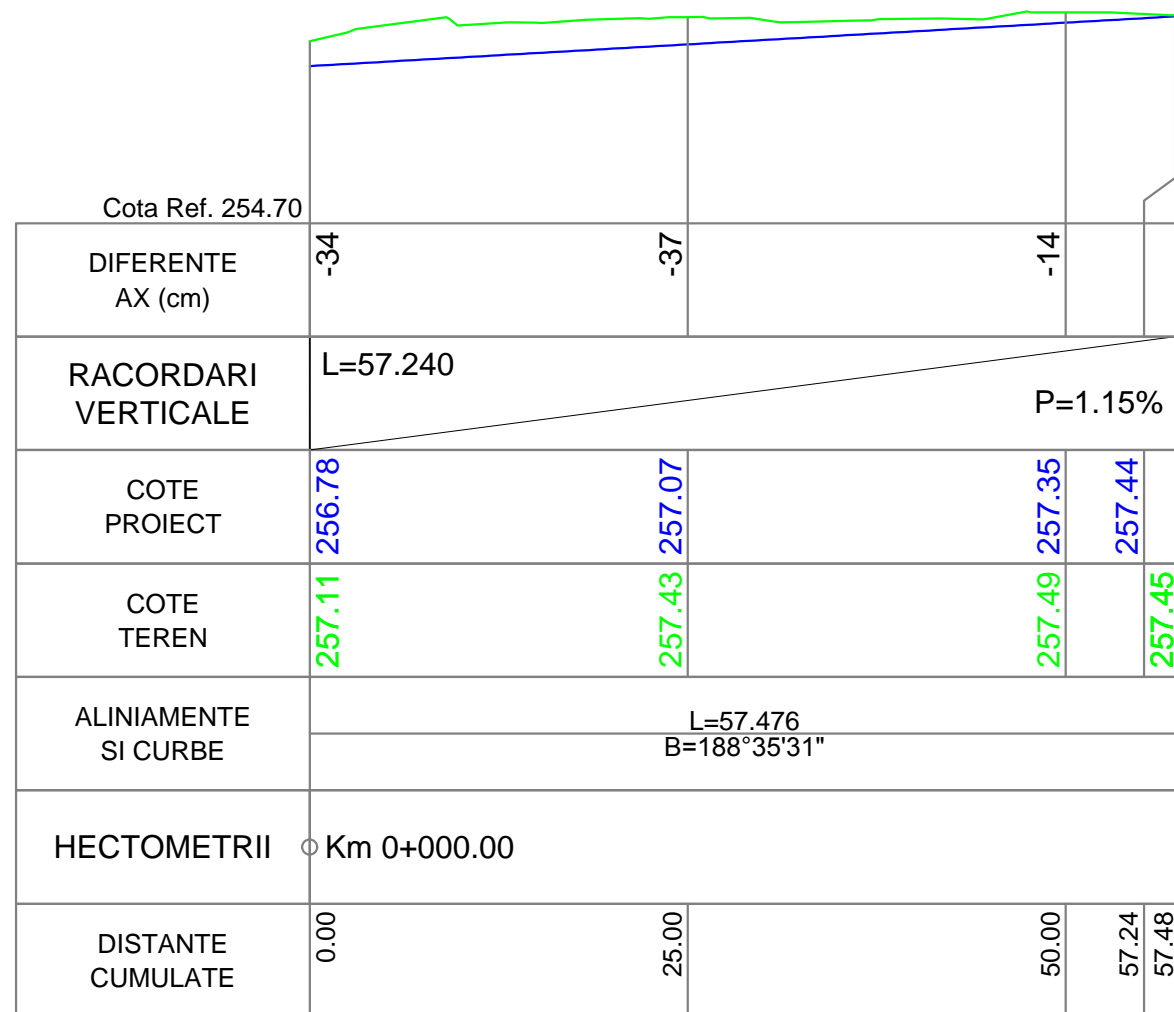

PROFIL LONGITUDINAL Strada Doinei tr.3 DE LA 0.000 LA 57.476 SCARA : ORIZ 1 :500 VERT 1 :100

Strada Doinei tr.3


Proiectant ROYAL CDV G2  RO29301672, Suceava, Romania	Beneficiar Municipiul Sebes, județul Alba	Verificator / Expert	Cerinta	Faza	Titlu proiect	Revizia
		Sef proiect	ing. Franciuc Vasile 	DALI	Modernizare străzi: Oituz, Doinei, Moșilor, Cloșca - tronson cuprins între strada Horea și trecerea la nivel cu calea ferată 211 Sebeș - Petrești de la KM 1+347, Alunului	00
		Proiectat	ing. Franciuc Vasile 	Scara	Titlu plansa	Format
		Proiectat	ing. Jitariuc Robert 	1:500	Obiect 1.2: Modernizare strada Doinei	A3 <small>420mmx297mm</small>
Proiect numar	19 - 2018	Data	2018	1:100	Obiect 1.2: Modernizare strada Doinei	Plansa nr.
					Profil longitudinal	PL 2.4

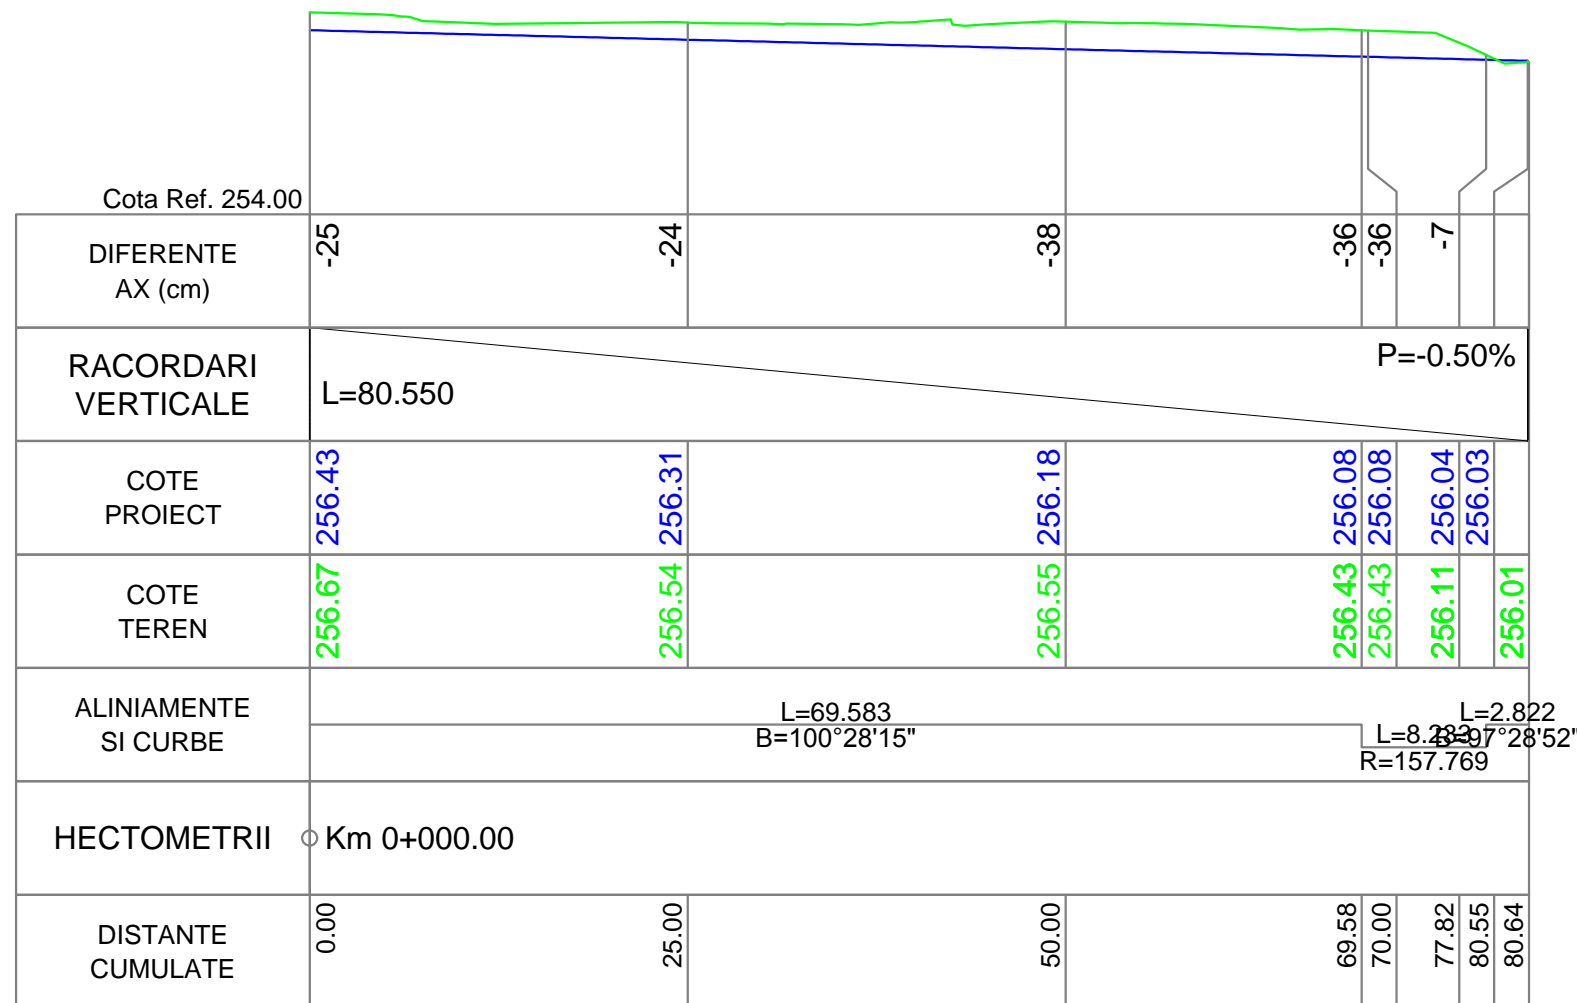

PROFIL LONGITUDINAL Strada Motilor DE LA 0.000 LA 80.638 SCARA : ORIZ 1 :500 VERT 1 :100

Strada Motilor

Proiectant ROYAL CDV G2 RO29301672, Suceava, Romania	Beneficiar Municipiul Sebes, județul Alba	Verificator / Expert Sef proiect ing. Franciuc Vasile Proiectat ing. Franciuc Vasile Proiectat ing. Jitariuc Robert Proiect numar 19 - 2018 Data 2018		Cerinta	Faza DALI	Titlu proiect Modernizare străzi: Oituz, Doinei, Moșilor, Cloșca - tronson cuprins între strada Horea și trecerea la nivel cu calea ferată 211 Sebeș - Petrești de la KM 1+347, Alunului	Revizia 00
		Scara 1:500 1:100	Titlu planșă Obiect 1.3: Modernizare strada Motilor Profil longitudinal	Format A3 Planșă nr. PL 3.1			

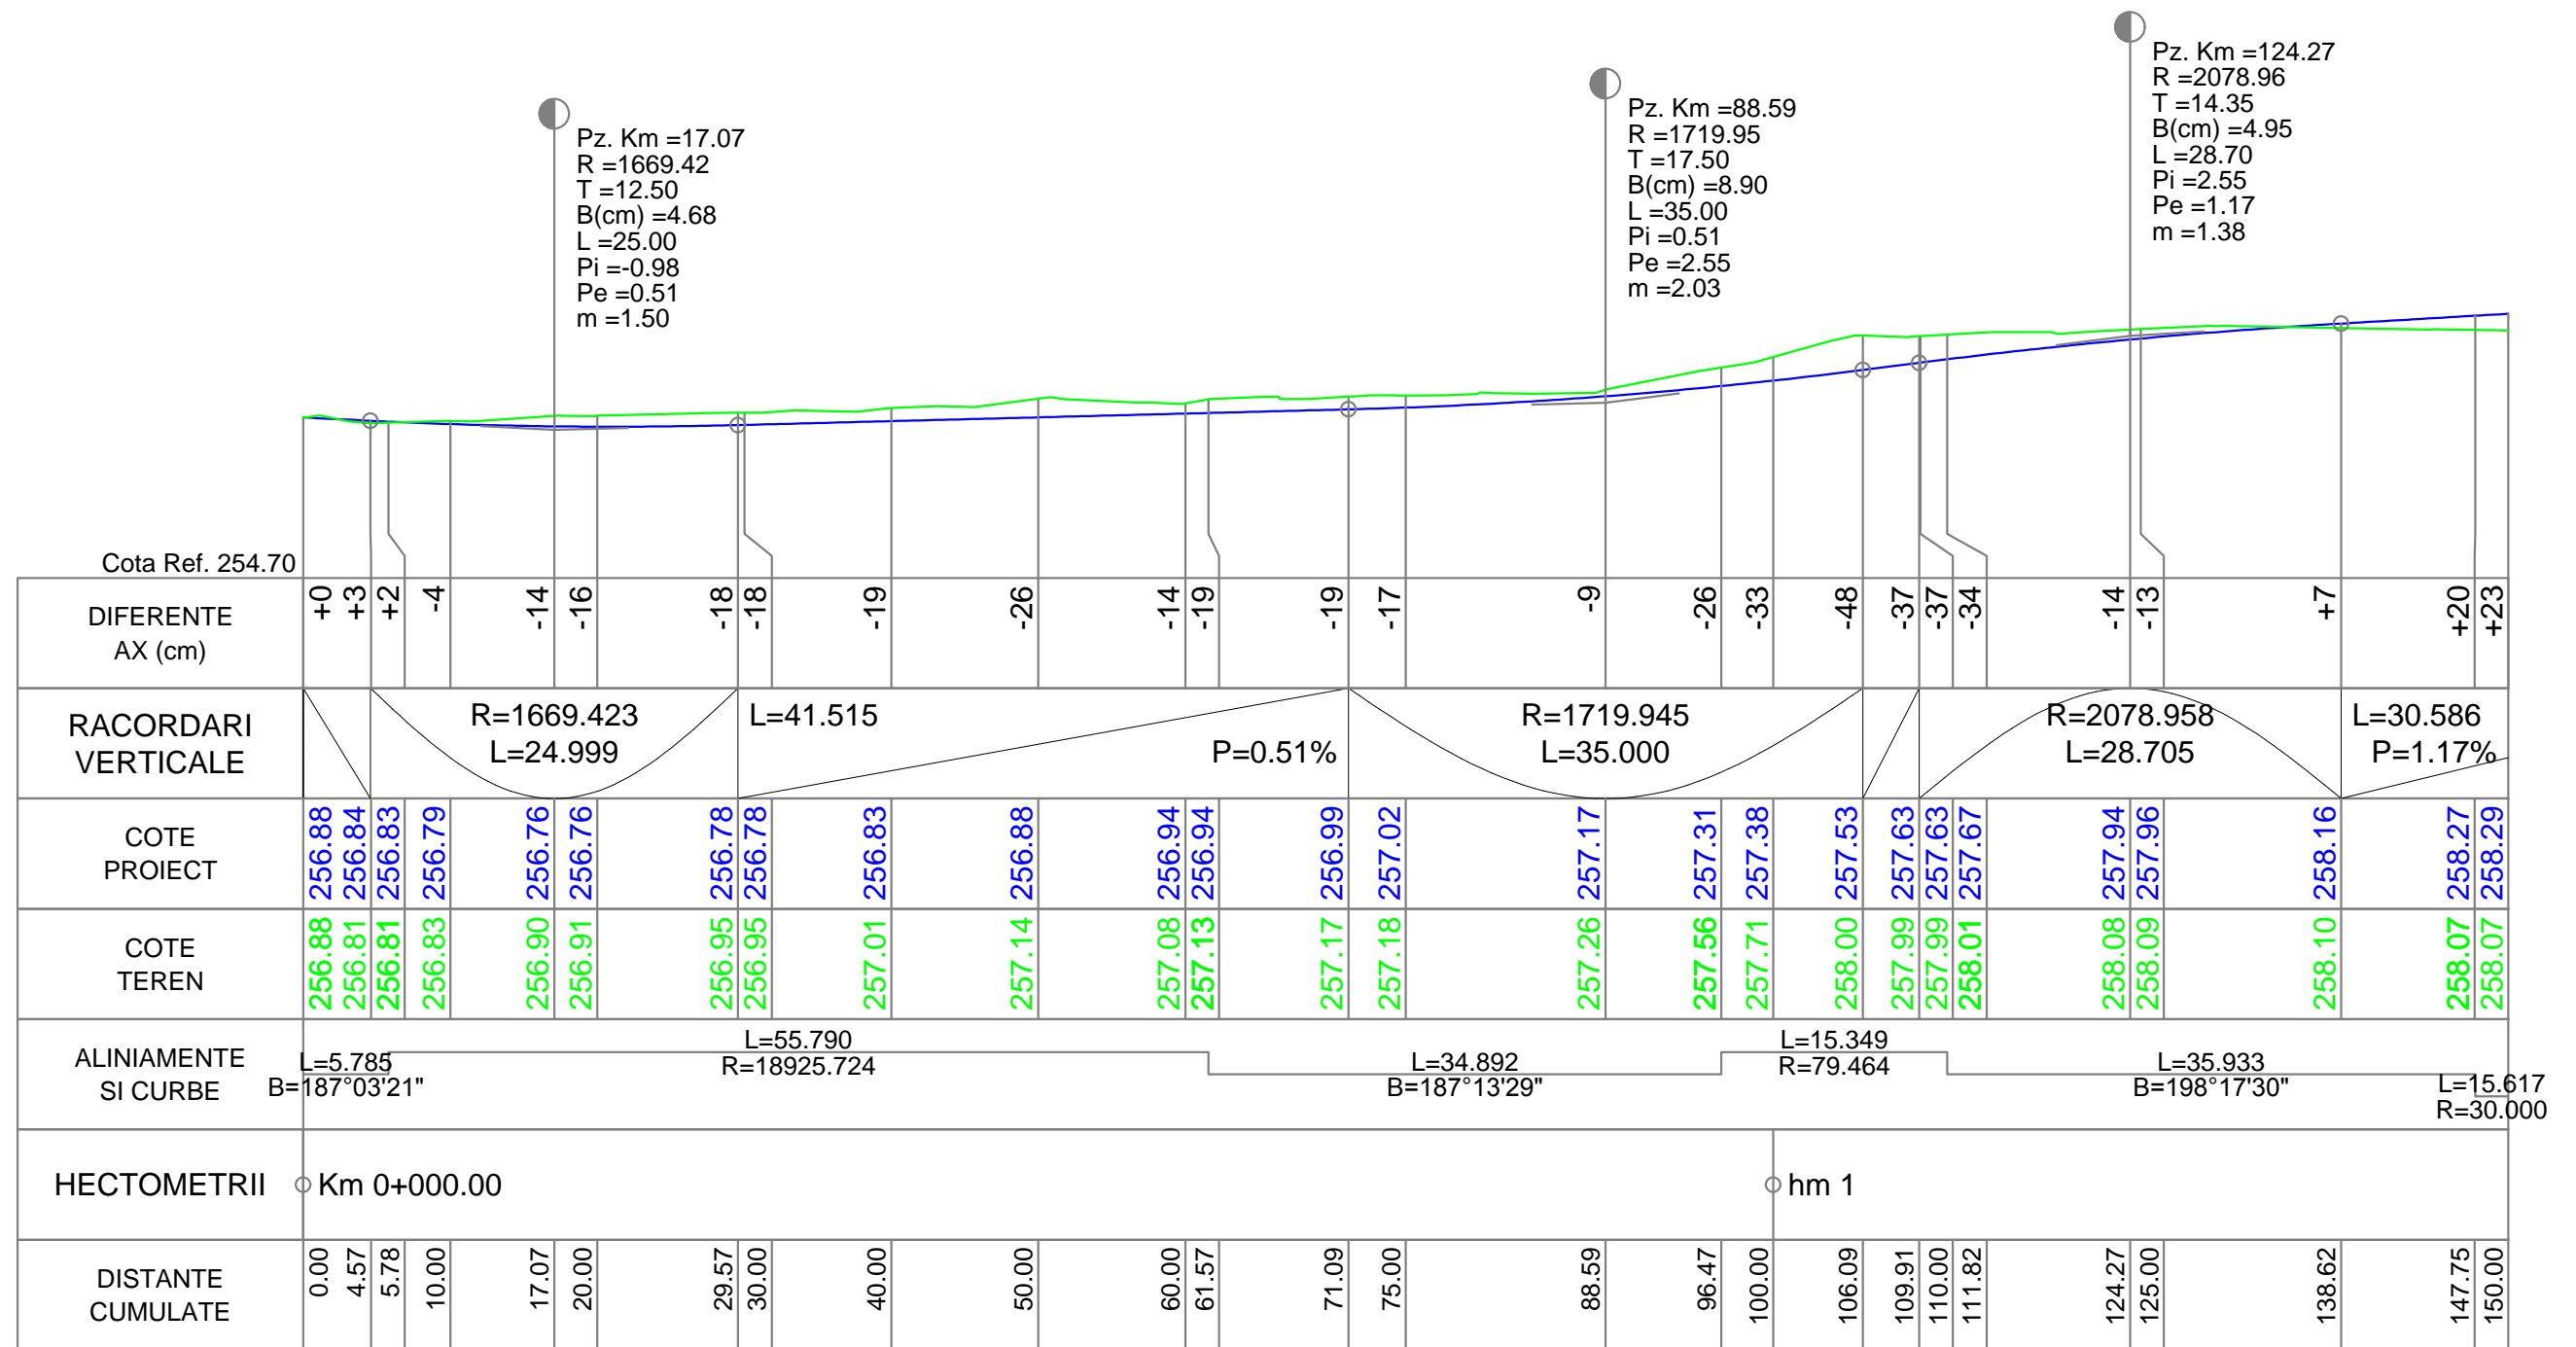

PROFIL LONGITUDINAL Strada Closca DE LA 0.000 LA 150.000 SCARA : ORIZ 1 :500 VERT 1 :100


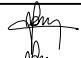

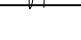
Strada Closca


Proiectant ROYAL CDV G2 RO29301672, Suceava, Romania	Beneficiar Municipiul Sebes, județul Alba	Verificator / Expert	Cerinta	Faza DALI	Titlu proiect Modernizare străzi: Oituz, Doinei, Moșilor, Cloșca - tronson cuprins între strada Horea și trecerea la nivel cu calea ferată 211 Sebeș - Petrești de la KM 1+347, Alunului	Revizia 00	
		Sef proiect				ing. Franciuc Vasile	Format A3
		Proiectat				ing. Franciuc Vasile	Plansa nr. PL 4.1
		Proiectat				ing. Jitariuc Robert	
		Proiect numar	19 - 2018	Data	2018		
				Scara	1:500		
				Titlu plansa	Obiect 1.4: Modernizare strada Cloșca - tronson cuprins între strada Horea și trecerea la nivel cu calea ferată 211 Sebeș - Petrești de la KM 1+347		
					Profil longitudinal		

Cota Ref. 256.00				
DIFERENTE AX (cm)	+23	+21	+13	+0
RACORDARI VERTICALE	L=30.586 P=1.17%			
COTE PROIECT	258.29	258.41	258.45	258.51
COTE TEREN	258.07	258.21	258.32	258.51
ALINIAMENTE SI CURBE	L=15.617 R=30.000 L=5.660 B=168°27'57"			
HECTOMETRII				
DISTANTE CUMULATE	150.00	160.00	163.37	169.03

PROFIL LONGITUDINAL Strada Closca DE LA 150.000 LA 169.025 SCARA : ORIZ 1 :500 VERT 1 :100

Strada Closca

Proiectant ROYAL CDV G2  RO29301672, Suceava, Romania	Beneficiar Municipiul Sebes, județul Alba	Verificator / Expert	Cerinta	Faza	Titlu proiect	Revizia
		Sef proiect	ing. Franciuc Vasile 	DALI	Modernizare străzi: Oituz, Doinei, Moșilor, Cloșca - tronson cuprins între strada Horea și trecerea la nivel cu calea ferată 211 Sebeș - Petrești de la KM 1+347, Alunului	00
		Proiectat	ing. Franciuc Vasile 	Scara	Titlu plansa Obiect 1.4: Modernizare strada Cloșca - tronson cuprins între strada Horea și trecerea la nivel cu calea ferată 211 Sebeș - Petrești de la KM 1+347 Profil longitudinal	Format
		Proiectat	ing. Jitariuc Robert 	1:500		A3 <small>420x597mm</small>
Proiect numar 19 - 2018 Data 2018		1:100	PL 4.2			

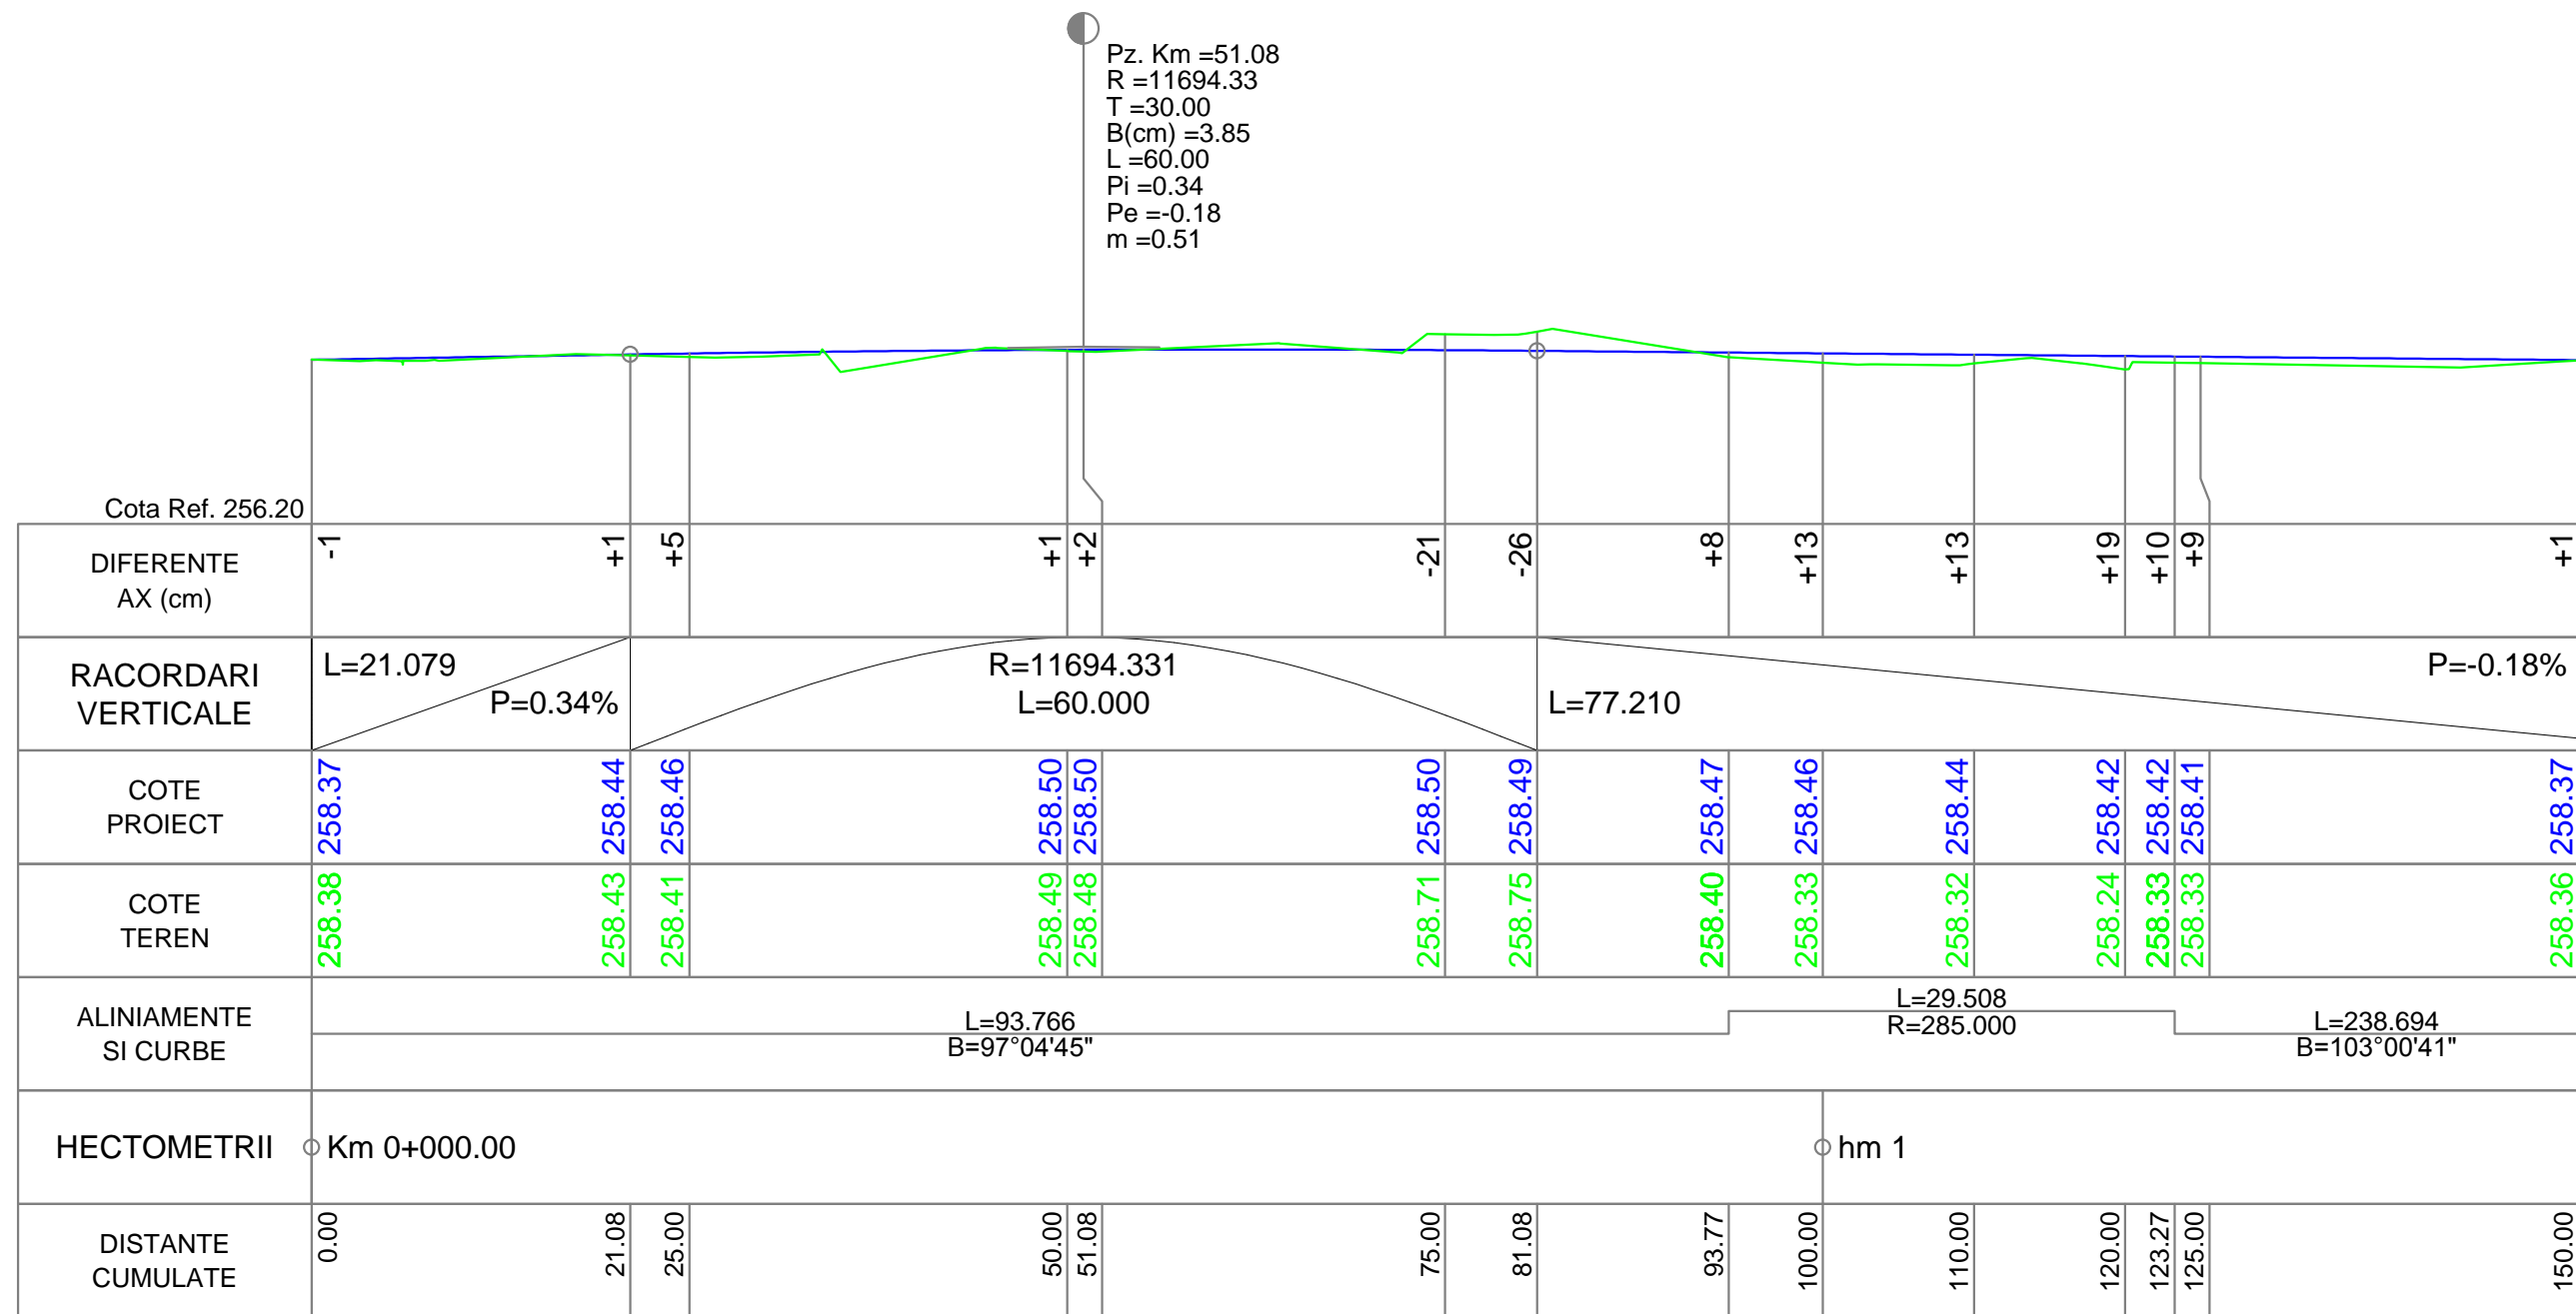


Pz. Km =51.08
R =11694.33
T =30.00
B(cm) =3.85
L =60.00
Pi =0.34
Pe =-0.18
m =0.51

PROFIL LONGITUDINAL Strada Alunului DE LA 0.000 LA 150.000 SCARA : ORIZ 1 :500 VERT 1 :100

Strada Alunului


Proiectant ROYAL CDV G2 RO29301672, Suceava, Romania	Beneficiar Municipiul Sebes, județul Alba	Verificator / Expert		Cerinta	Faza DALI	Titlu proiect Modernizare străzi: Oituz, Doinei, Moșilor, Cloșca - tronson cuprins între strada Horea și trecerea la nivel cu calea ferată 211 Sebeș - Petrești de la KM 1+347, Alunului	Revizia 00	
		Sef proiect						
		Proiectat						
		Proiectat						
Proiect numar 19 - 2018		Data 2018		Scara 1:500 1:100	Titlu plansa Obiect 1.5: Modernizare strada Alunului Profil longitudinal	Format A3		
							Plansa nr. PL 5.1	

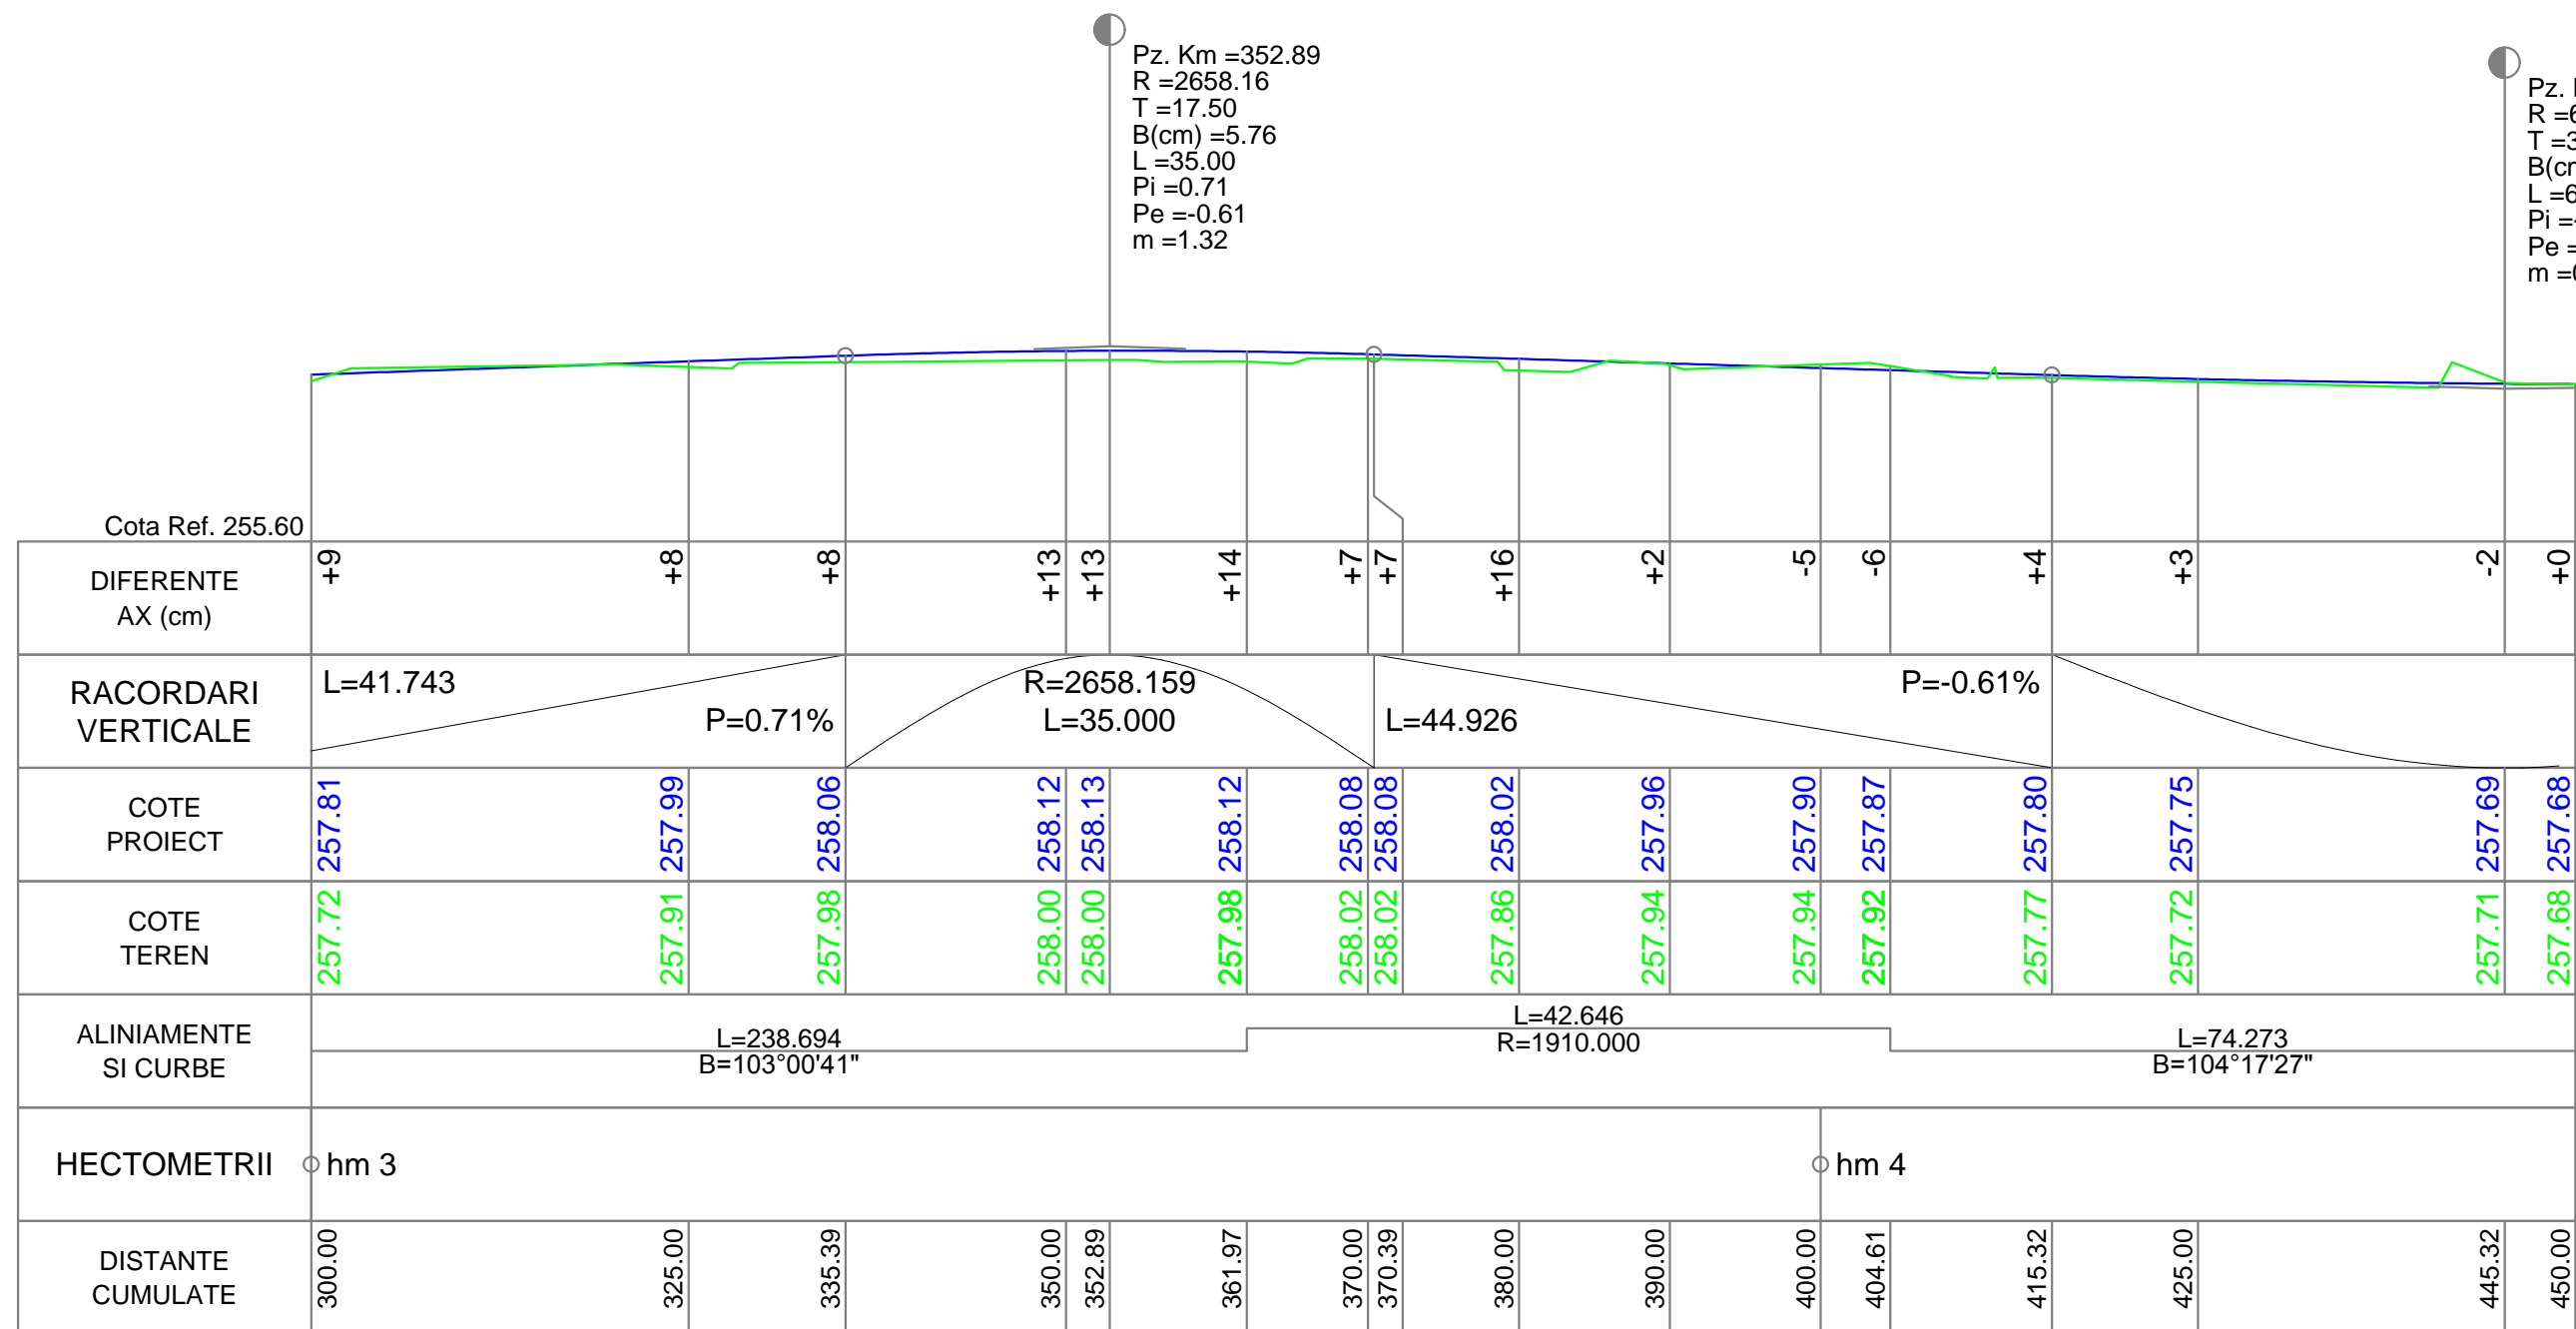

PROFIL LONGITUDINAL Strada Alunului DE LA 300.000 LA 450.000 SCARA : ORIZ 1 :500 VERT 1 :100

Strada Alunului

Proiectant ROYAL CDV G2 RO29301672, Suceava, Romania	Beneficiar Municipiul Sebes, județul Alba	Verificator / Expert		Cerinta	Faza DALI	Titlu proiect Modernizare străzi: Oituz, Doinei, Moșilor, Cloșca - tronson cuprins între strada Horea și trecerea la nivel cu calea ferată 211 Sebeș - Petrești de la KM 1+347, Alunului	Revizia 00		
		Sef proiect						ing. Franciuc Vasile	
		Proiectat							ing. Franciuc Vasile
		Proiectat							
Proiect numar		19 - 2018	Data	2018					
				Scara	1:500	Titlu plansa Obiect 1.5: Modernizare strada Alunului Profil longitudinal	Format A3 Plansa nr. PL 5.3		
				Scara	1:100				

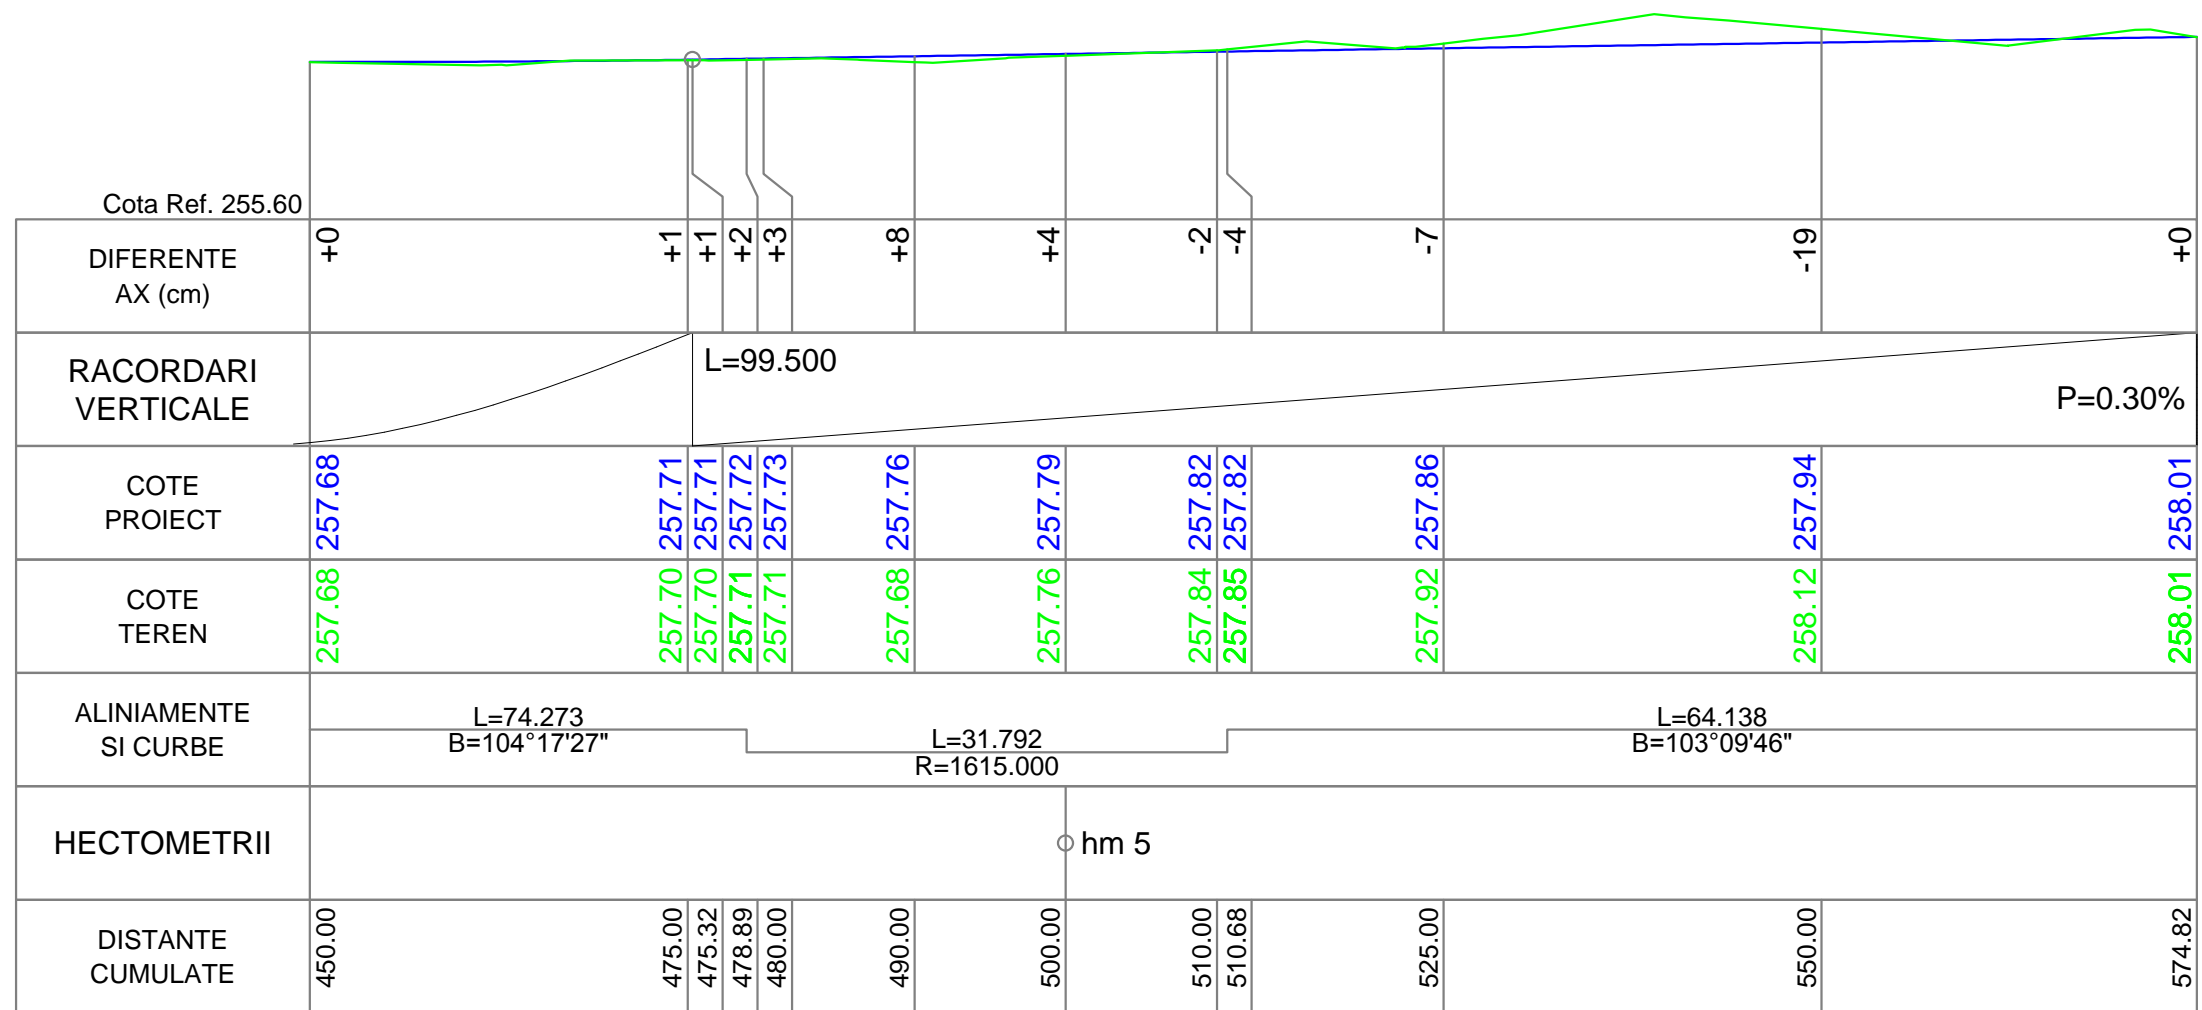

PROFIL LONGITUDINAL Strada Alunului DE LA 450.000 LA 574.817 SCARA : ORIZ 1 :500 VERT 1 :100

Strada Alunului

Proiectant ROYAL CDV G2 RO29301672, Suceava, Romania	Beneficiar Municipiul Sebes, județul Alba	Verificator / Expert		Cerinta	Faza DALI	Titlu proiect Modernizare străzi: Oituz, Doinei, Moșilor, Cloșca - tronson cuprins între strada Horea și trecerea la nivel cu calea ferată 211 Sebeș - Petrești de la KM 1+347, Alunului	Revizia 00	
		Sef proiect						ing. Franciuc Vasile
		Proiectat						ing. Franciuc Vasile
		Proiectat						ing. Jitariuc Robert
Proiect numar		19 - 2018	Data	2018	Scara 1:500 1:100	Titlu plansa Obiect 1.5: Modernizare strada Alunului Profil longitudinal	Format A3 Plansa nr. PL 5.4	