VALEA FRUMOASEI
ALEEA PARC
ALEEA LAC

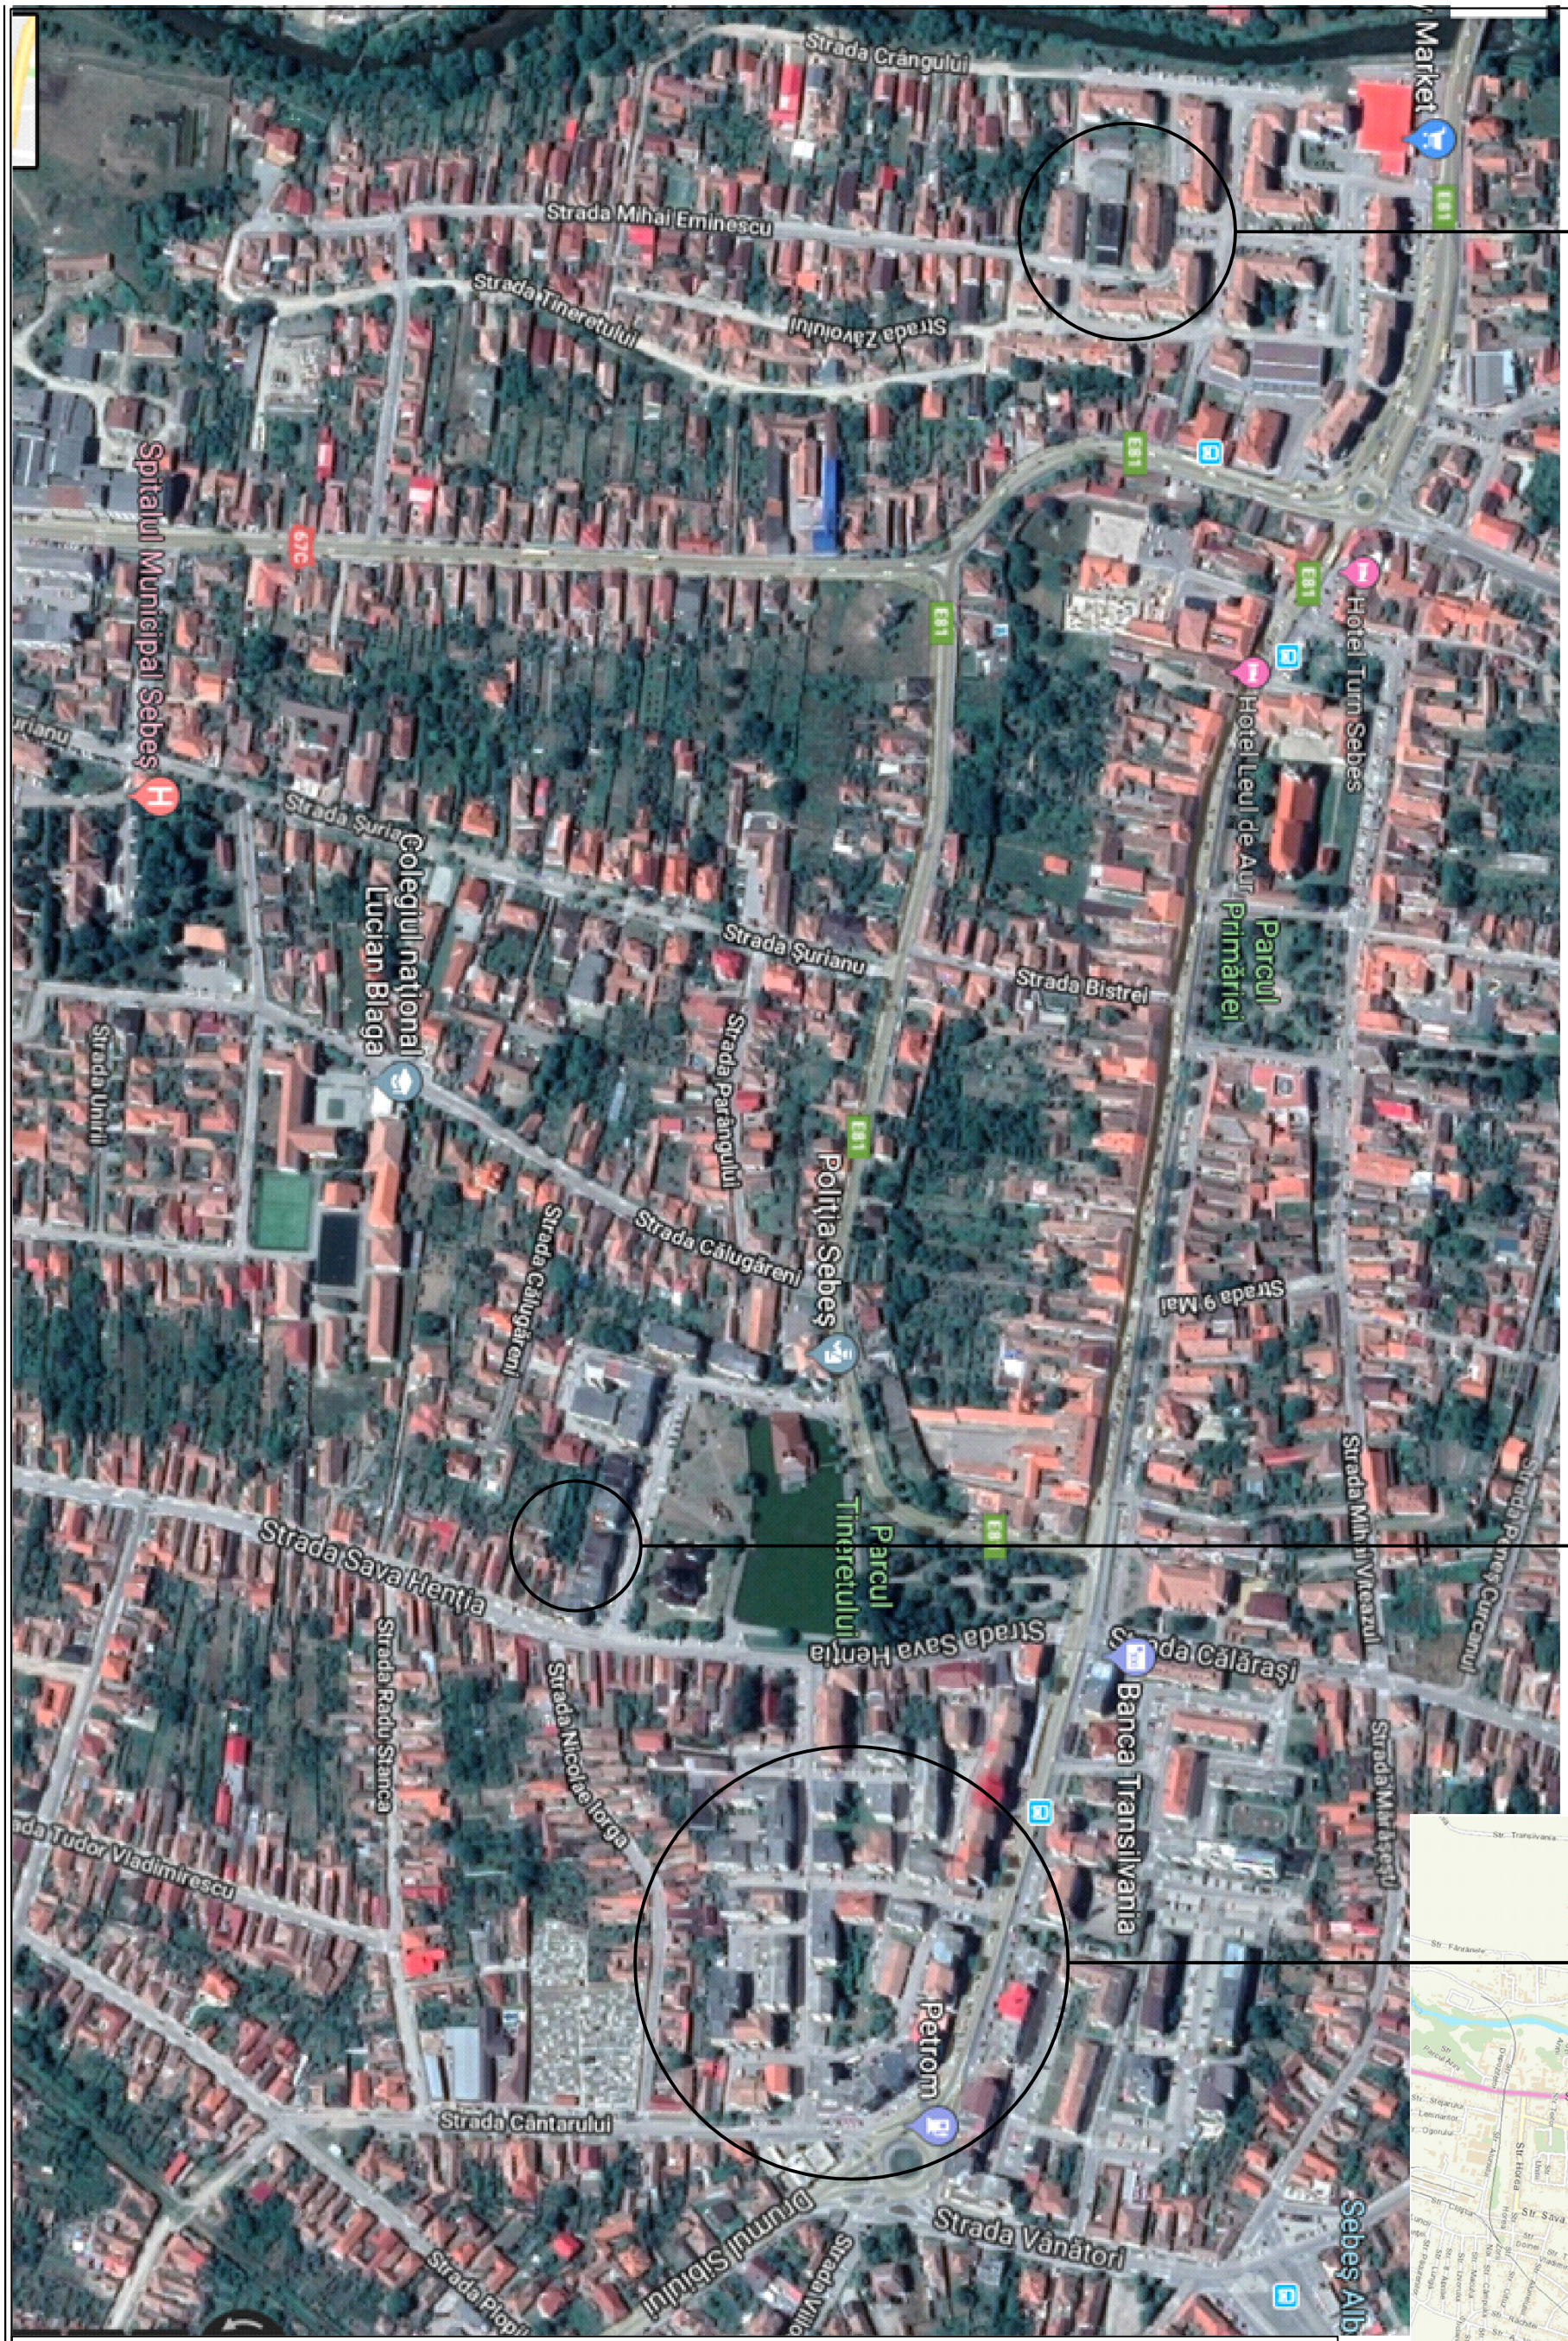

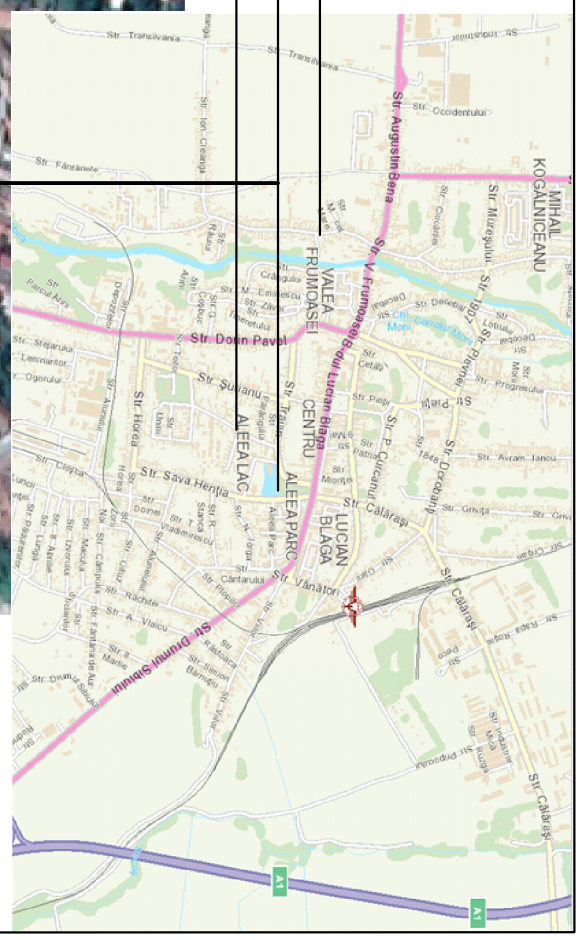

PROIECTANT ARHITECTURA : SC PROSERV PLUS SRL			Beneficiar: MUNICIPIUL SEBES		
PROIECTANT GENERAL : SEND srl 540554 Tirgu-Mures, str.Plaiului nr.1A/25 tel. 0365 880372; mob. 0721 824353 e-mail: lakatosm@yahoo.com			Sistematizare partiala a cartierelor : Valea Frumoasei, Aleea Parc si Aleea Lac, prin amenajarea de parcari in zonele ocupate de garaje Amplasament : Intravilan Municipiul SEBES		Proiect nr: 1532 / 2018 Faza: SF
SEF PROIECT	ing. M. LAKATOS		PLAN DE INCADRARE IN ZONA - OrtoFoto		SF 01
PROI. ARHIT.	arh. Dan FISUS				
PROI. TOPO	ing. Andras Meleg		Data: Nov.2018	Scara	