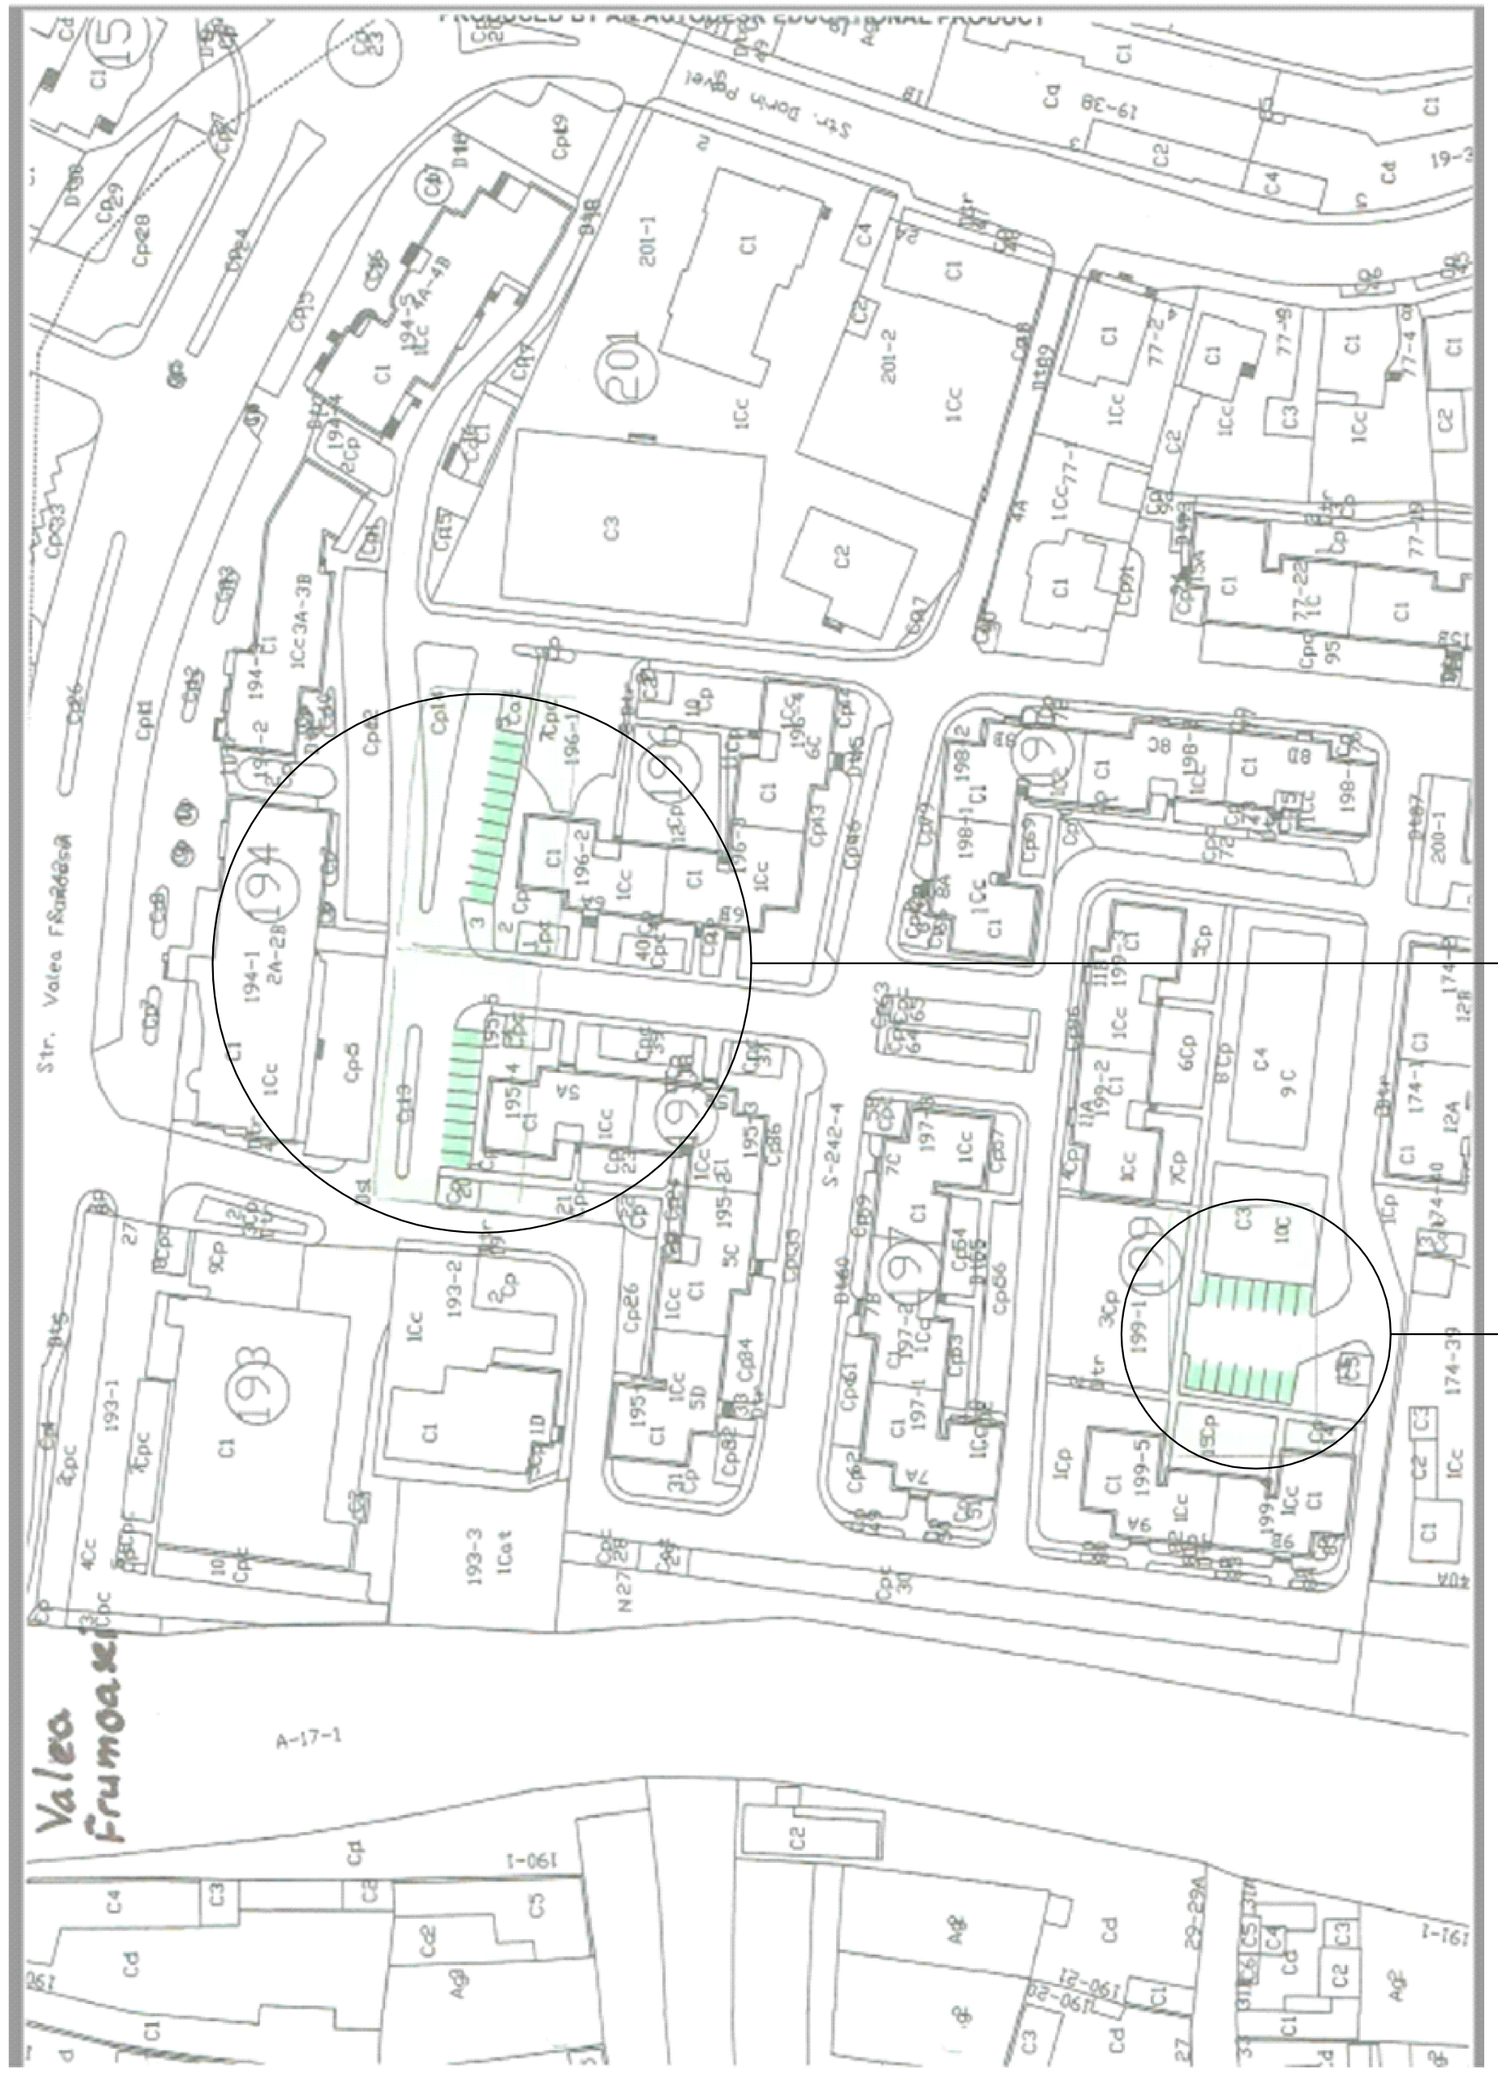

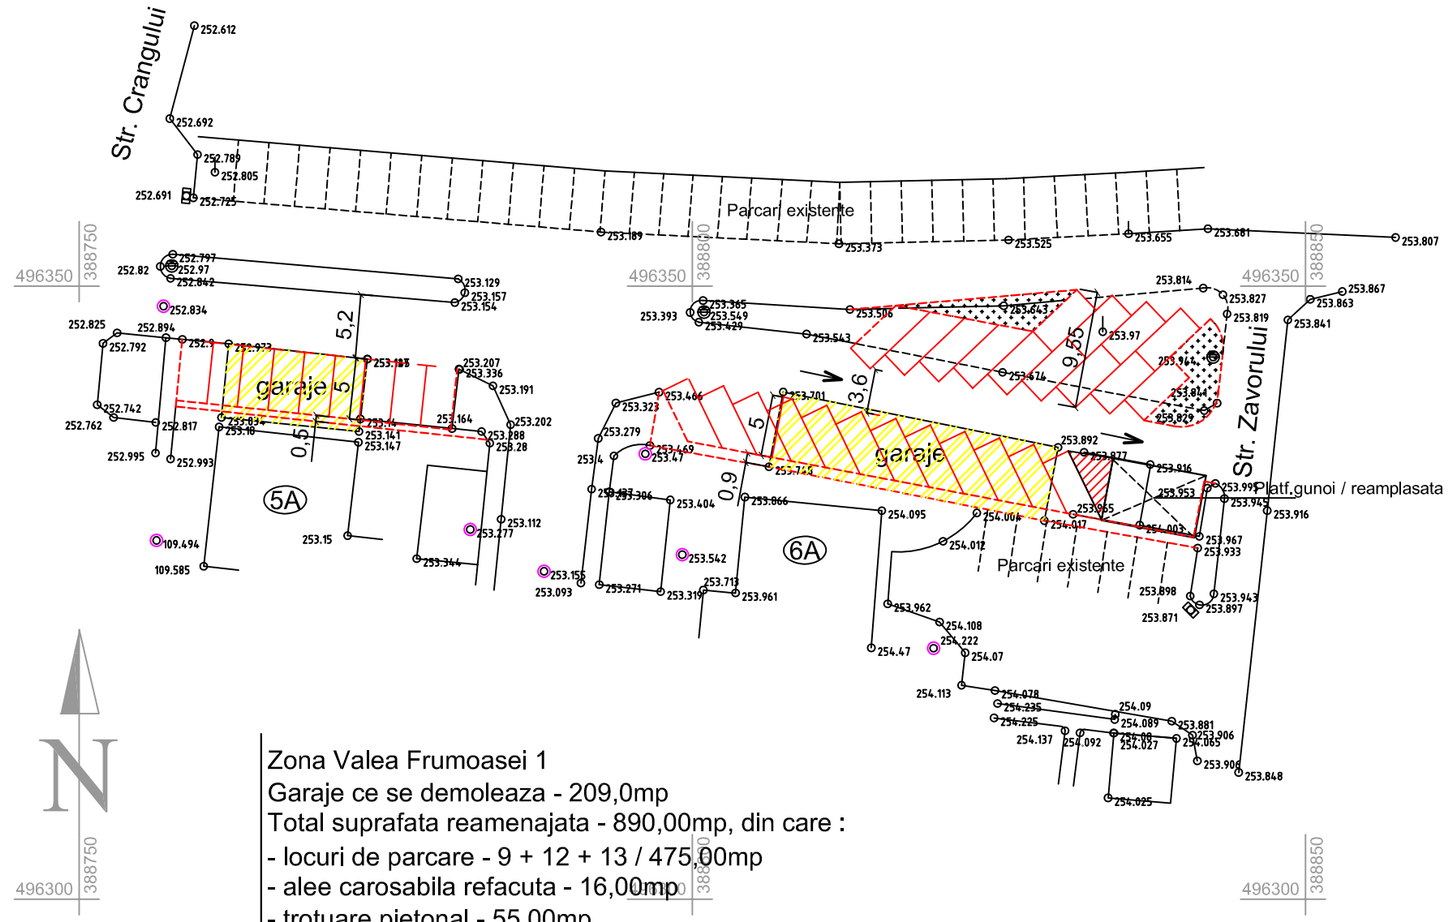

Zona Valea Frumoasei 1
Garaje ce se demoleaza - 209,0mp
Total suprafata reamenajata - 890,00mp, din care :
- locuri de parcare - 9 + 12 + 13 / 475,00mp
- alee carosabila refacuta - 16,00mp
- trotuare pietonal - 55,00mp
- lungime borduri - 142,00 + 68,00ml

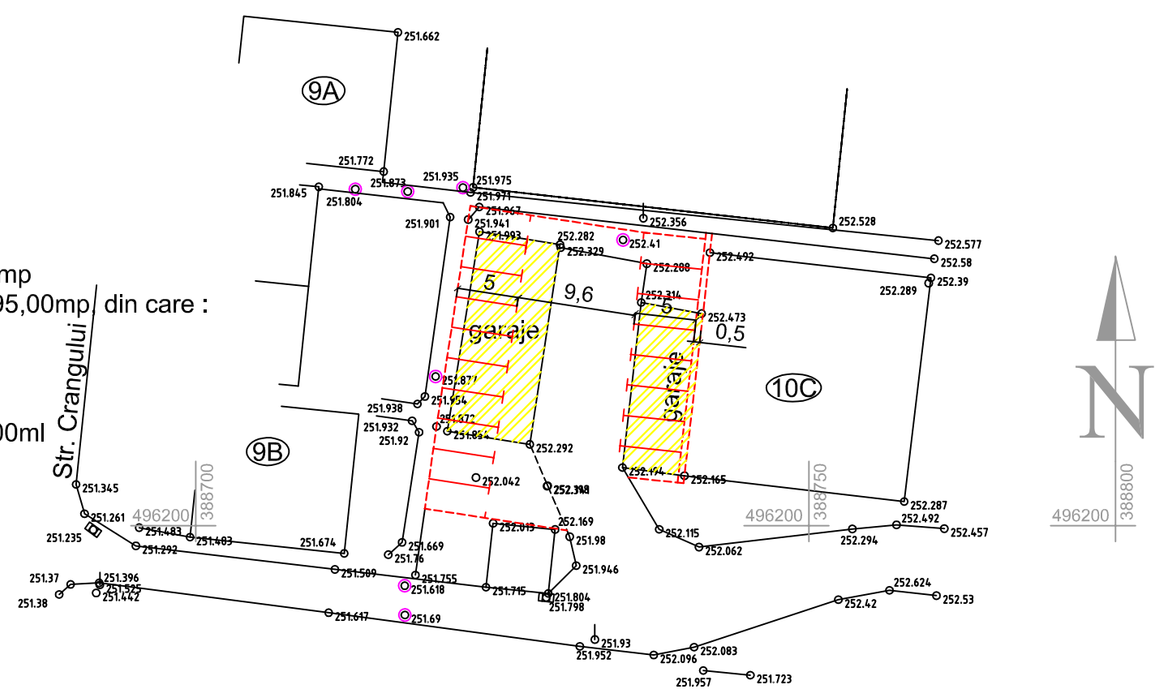

Zona Valea Frumoasei 2
Garaje ce se demoleaza - 180,0mp
Total suprafata reamenajata - 495,00mp, din care :
- locuri de parcare - 18 / 225mp
- alee carosabila - 260,00mp
- trotuare pietonal - 11,00mp
- lungime borduri - 110,00 + 17,00ml
- lungime rigola - 45,00ml

LEGENDA
- Garaje propuse pentru demolare
- Parcari propuse
- Borduri
- Trotuar pietonal nou

PROIECTANT ARHITECTURA : SC PROSERV PLUS SRL			Beneficiar: MUNICIPIUL SEBES	
PROIECTANT GENERAL : SEND srl, 540554 Targu-Mures, str.Plaiului nr.1A/25, tel. 0365 880372; mob. 0721 824353, e-mail: lakatosm@yahoo.com			Sistematizare partiala a cartierelor : Valea Frumoasei, Aleea Parc si Aleea Lac, prin amenajarea de parcari in zonele ocupate de garaje Amplasament : Intravilan Municipiul SEBES	Proiect nr: 1532 / 2018 Faza: SF
SEF PROIECT	ing. M. LAKATOS		PLAN DE SITUATIE zona Valea Frumoasei	SF 02
PROI. ARHIT.	arh. Dan FISUS			
PROI. TOPO	ing. Andras Meleg		Data: Nov.2018	Scara 1/1000, 1/500