- locuri de parcare - 31 / 388mp
- carosabil refacut cu asfalt - 120,00mp
- trotuare pietonal - -
- lungime borduri mari - 168,00ml
- lungime borduri mici - 50,00ml
- zona verde reamenajata - 70,00ml

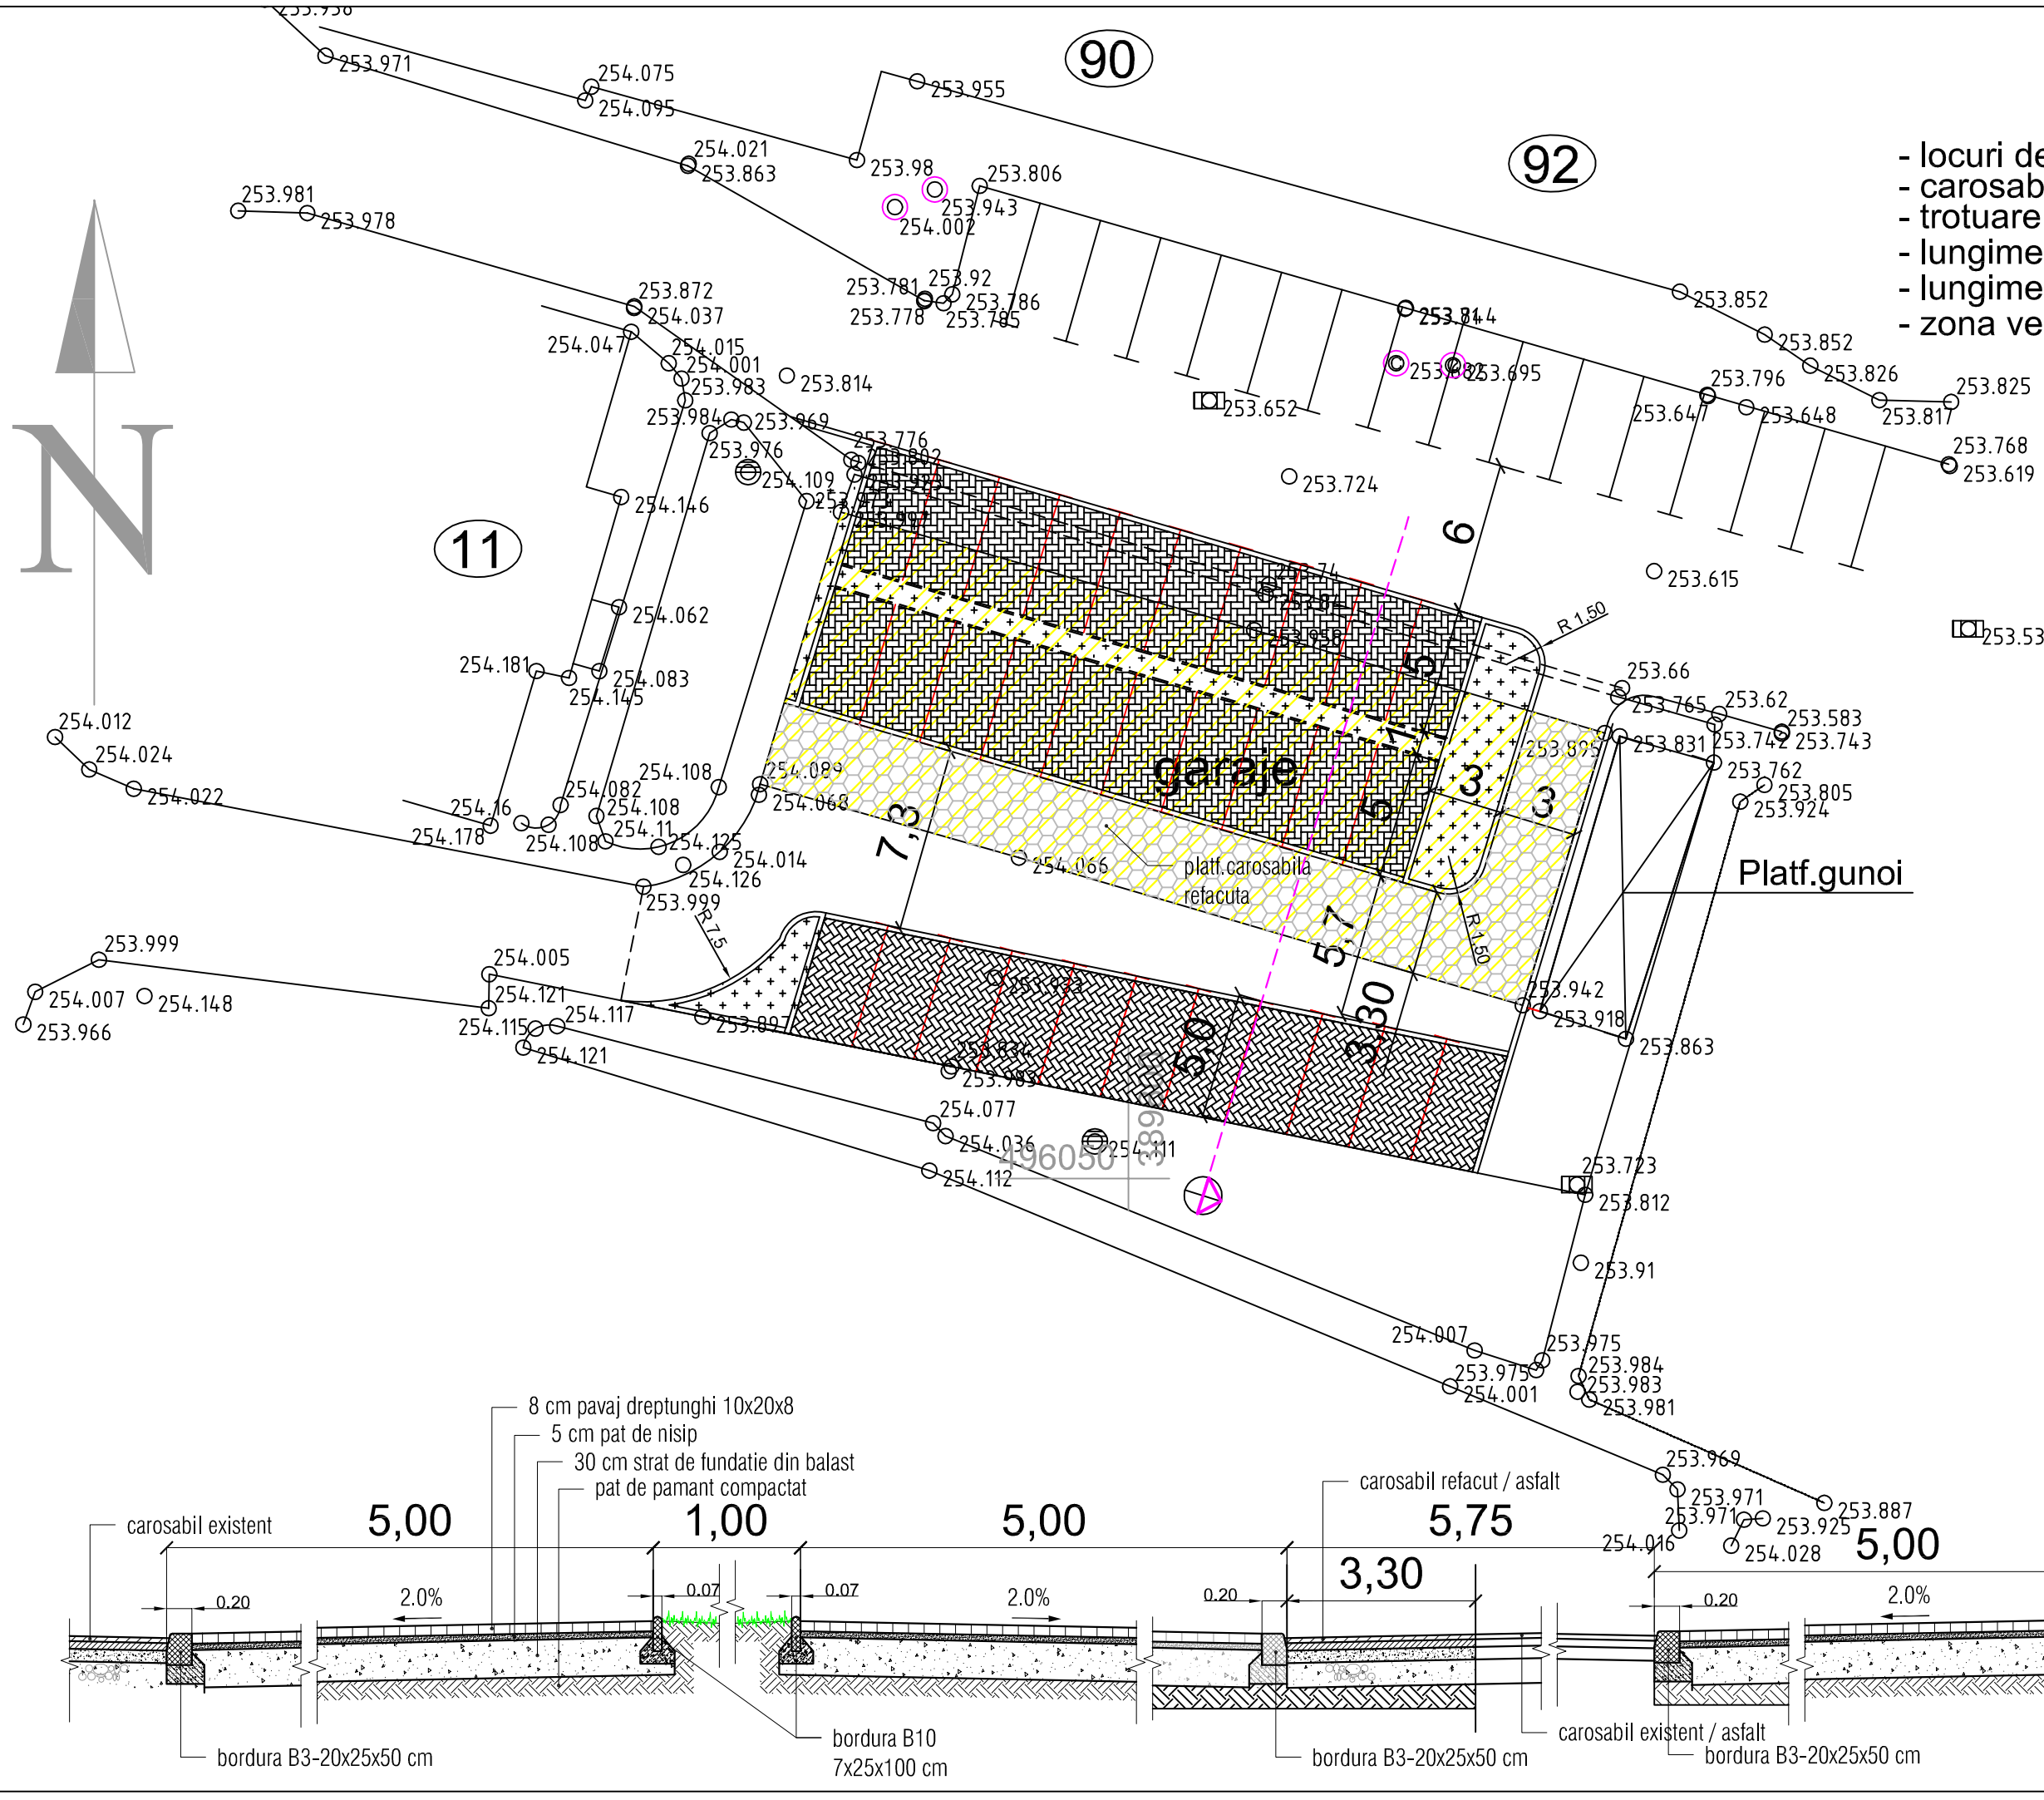

Beneficiar:	MUNICIPIUL SEBES
Proiect nr:	1532 / 2018
Faza:	SF
	SF 03.2

Sistematizare partiala a cartierelor : Valea Frumoasei, Aleea Parc si Aleea Lac, prin amenajarea de parcari in zonele ocupate de garaje
Amplasament : Intravilan Municipiul SEBES

Zona 2 - Aleea PARC

PLAN DE DETALIU SI PROFIL CARACTERISTIC

Scara 1/250, 1/50

Data: Nov.2018

PROIECTANT ARHITECTURA :	SC PROSERV PLUS SRL
PROIECTANT GENERAL :	SEND srl

SEND srl
540554 Tirgu-Mures, str.Plaiului nr.1A/25
tel. 0365 880372; mob. 0721 824353
e-mail: lakatosm@yahoo.com

SEF PROIECT	ing. M. LAKATOS
PROI. ARHIT.	arh. Dan FISUS
PROI. TOPO	ing. Andras Meleg