

ROMÂNIA
JUDEȚUL ALBA
MUNICIPIUL SEBEȘ
CONSILIUL LOCAL

HOTĂRÂREA Nr. 388 / 2018

**Privind relocarea podețului de acces din fața imobilului
situat în Petrești, str. Mihai Viteazu, nr. 9**

Consiliul Local al Municipiului Sebeș, jud.Alba;

Întrunit în ședința publică , ordinară, din data de 27.12.2018, ora 14,00;

Luând în dezbateră proiectul de hotărâre privind relocarea podețului de acces din fața imobilului situat în Petrești, str. Mihai Viteazu, nr. 9 ;

Văzând:

- Cererea d-lui. Aloman Alexandru Petru, înregistrată la Primăria Municipiului Sebeș cu nr. 95421/10.12.2018, prin care se solicită relocarea podețului de acces din fața imobilului situat în Petrești, str. Mihai Viteazu, nr. 9, ca urmare a modificării accesului în imobil;

- Schița privind podețul de acces (existent și propus);

- Certificatul de urbanism nr. 422/06.08.2018;

- CF nr. 73513 Sebeș;

- Adresa S.P.A.P. cu nr. 3069/14.09.2018, prin care se comunică acordarea avizului solicitat pentru lucrări de modificare a podețului de acces la locuință, cu respectarea anumitor condiții;

- Expunerea de motive a Primarului Municipiului Sebeș;

- Rapoartul de specialitate nr.97053/17.12.2018 întocmit de către Compartimentul Patrimoniu și Transport din cadrul Primăriei Municipiului Sebeș;

- Raportul de specialitate nr. 98186/18.12.2018 întocmit de către Biroul Contencios, Juridic, Administrație, Transparență Decizională și Arhivă;

Având a avizul nr. 403/21.12.2018 al Comisiei pentru amenajarea teritoriului, urbanism, lucrări publice, administrarea domeniului public și privat și avizul nr. 404/21.12.2018 al Comisiei pentru administrație publică locală, juridică și de disciplină , din cadrul Consiliului Local Sebeș ;

În conformitate cu prevederile art. 26 din Legea nr. 50/1991 privind autorizarea executării lucrărilor de construcții, republicată, cu modificările și completările ulterioare;

În temeiul art. 36, al. 2, lit. c, din Legea nr. 215/2001, republicată în 2007 cu modificările și completările ulterioare;

În baza art. 45 și art. 115 litera b) din aceeași lege,

HOTĂRĂȘTE

Art. 1. Se aprobă relocarea podețului de acces din fața imobilului situat în Petrești, str. Mihai Viteazu, nr. 9, conform Anexei nr. 1 și Anexei nr. 2.

Art. 2. Terenul de pe domeniul public afectat de lucrări (zona verde, drum, trotuare, rigole, podețe, etc) va fi adus la stare anterioară amplasării podețului, în termen de 7 zile de la terminarea lucrărilor și în permanență vor fi protejate circulația pietonală și rutieră, conform Anexei nr. 2.

Art. 3. De ducerea la îndeplinire a prezentei hotărâri răspunde Primarul Municipiului Sebeș, prin aparatul de specialitate.


Art. 4. Prezenta hotărâre poate fi atacată de către persoanele îndreptățite, în termenul și în condițiile prevăzute de Legea nr. 554/2004, privind contenciosul administrativ, cu modificările și completările ulterioare.

Prezenta hotărâre va fi afișată, se va publica pe site-ul primăriei și în monitorul oficial al Municipiului Sebeș și se comunică:

- Instituției Prefectului Județului Alba
- Primarului municipiului Sebeș
- Viceprimarului municipiului Sebeș
- Arhitectului șef
- Biroul Contencios, Juridic, Administrație, Transparență Decizională și Arhivă
- Compartimentului Urbanism
- Compartimentului Autorizări și Disciplina în Construcții
- Compartiment Patrimoniu și Transport
- Serviciului Public de Administrarea Patrimoniului Sebeș
- Aparatului permanent al Consiliului Local Sebeș
- d-lui. Aloman Alexandru Petru, Petrești, str. Mihai Viteazu, nr. 9

Sebeș la 27.11.2018

PREȘEDINTE DE ȘEDINȚĂ
Consilier local, **NISTOR PARASCHIVA**

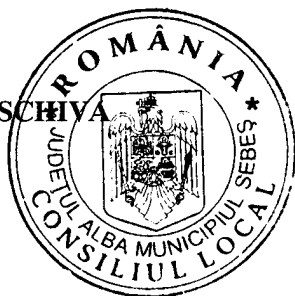


CONTRASEMNEAZĂ,
SECRETAR MUNICIPIU
VLAD CRISTINA ELENA



Total consilieri locali	19
Prezenți	16
Pentru	16
Abțineri	-
Împotrivă	-


2exMO/CV/CA conține 2 pagini și anexe.

TRMECO / la HCL 388/2018

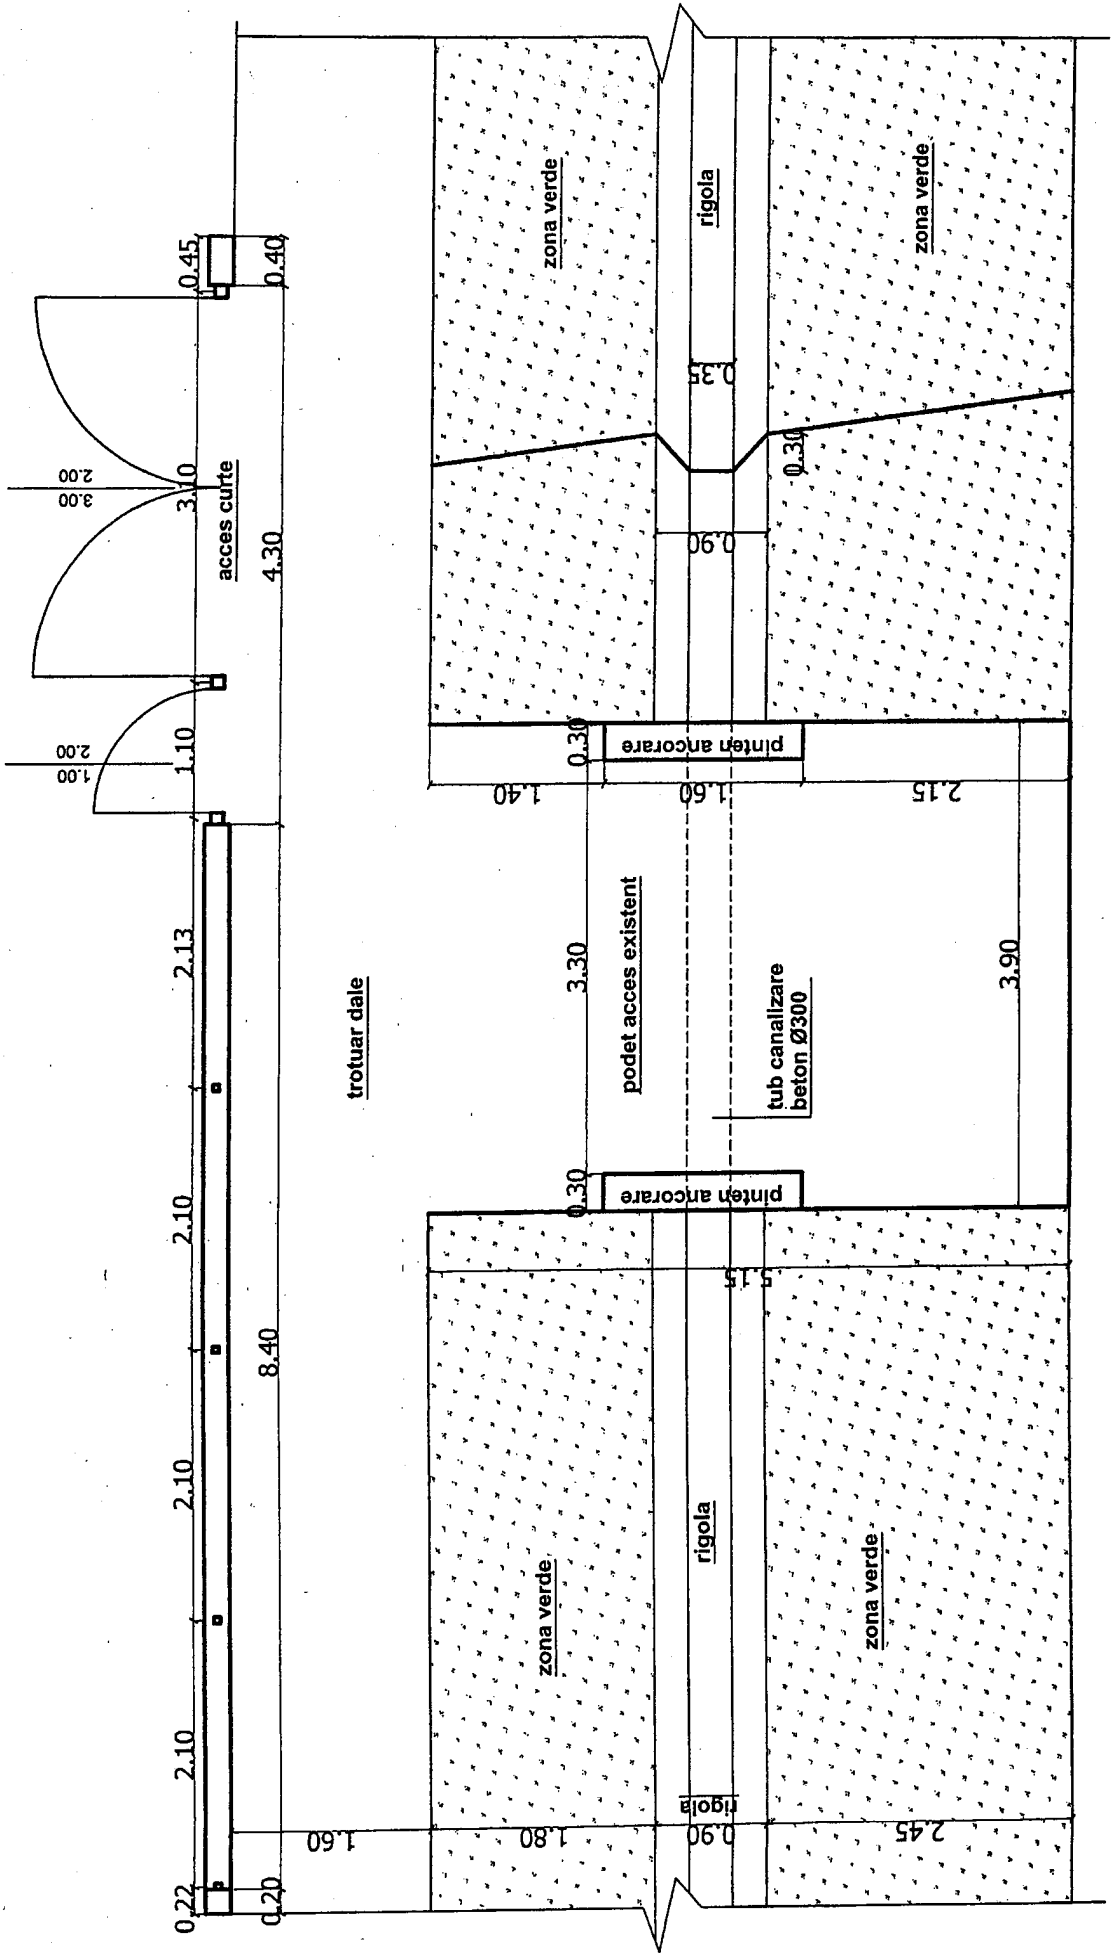

ACCES STRADĂ EXISTENT


Str. MIHAI VITEAZU

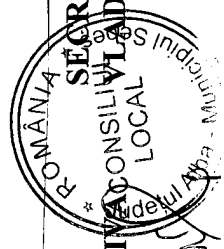

PREȘEDINTE DE ȘEDINȚĂ
 Consilier local, NISTOR PARASCHIV

SECRETAR MUNICIPIUL
 CONSILIER LOCAL CRISTINA ELENA

Anexa 2 la HCL 588/2018

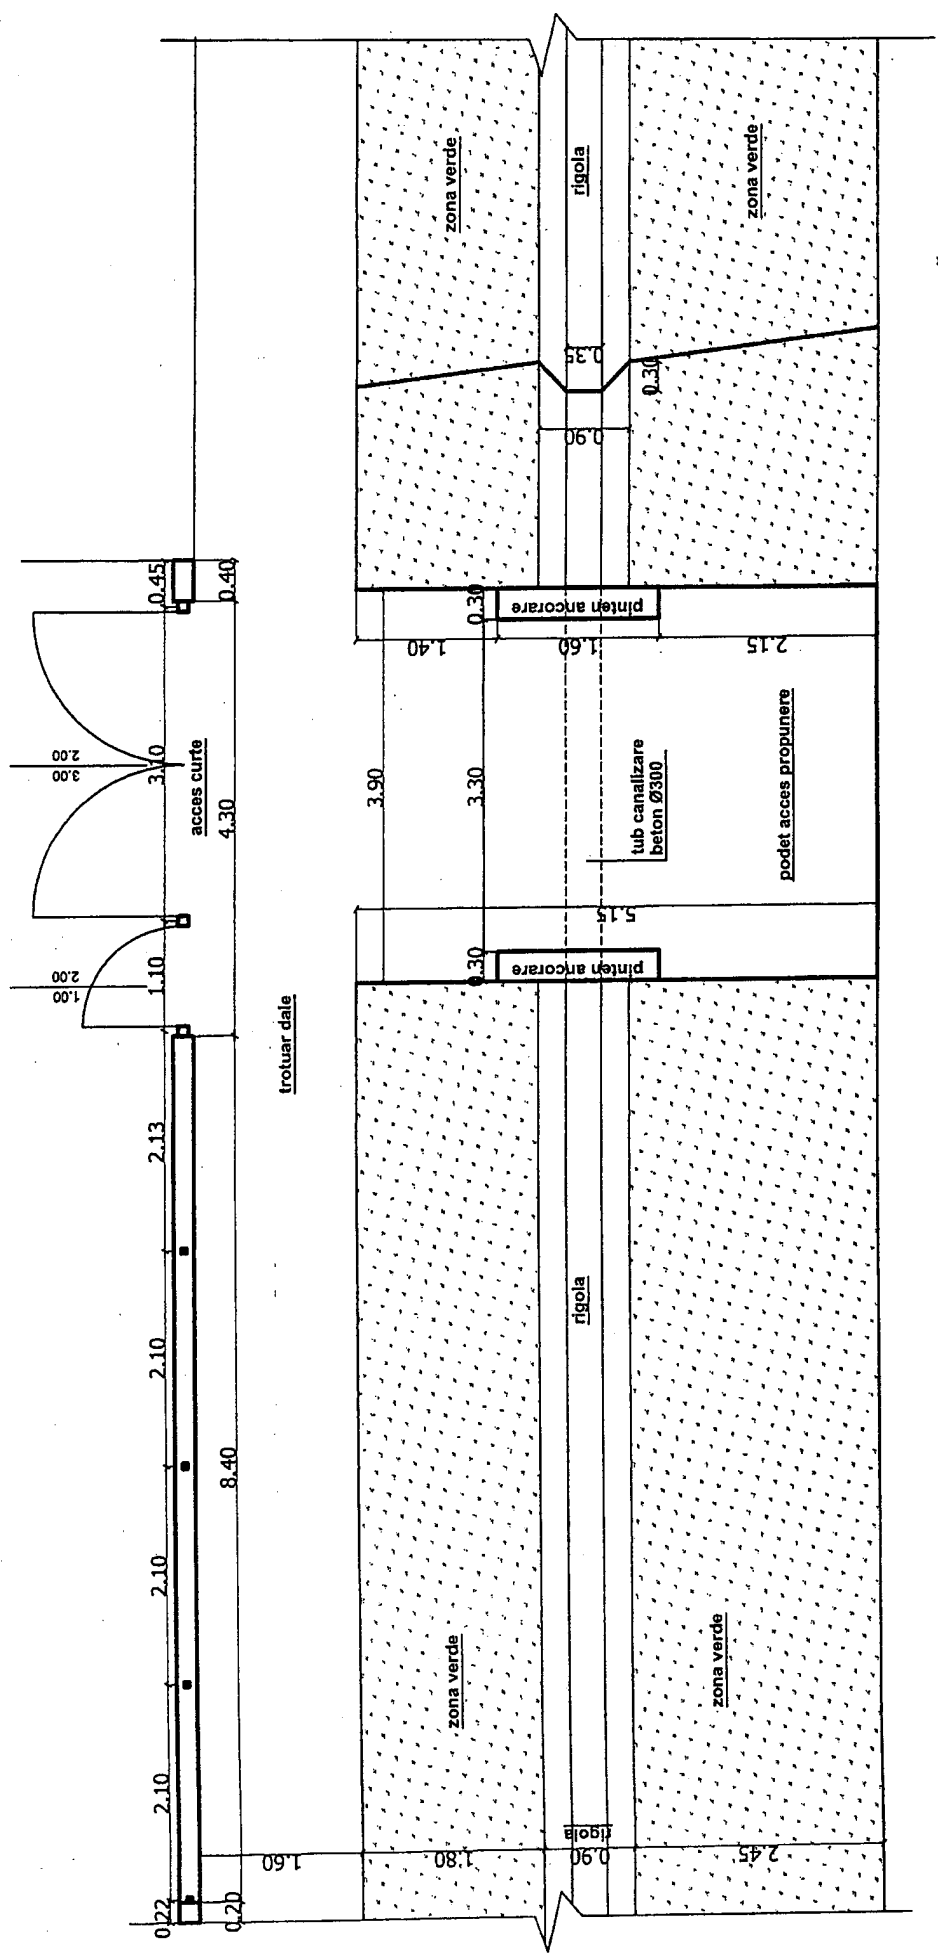


ACCES STRADĂ PROPUS

Str. MIHAI VITEAZU

PRESEDINTE DE ȘEDINȚĂ
Consilier local, NISTOR PARASCHIVĂ

SECRETAR MUNICIPIU
VLAD CRISTINA ELENA

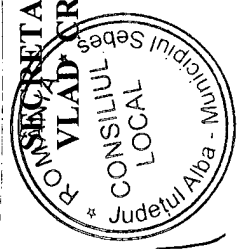

[Handwritten signature]