




de 322.70 m fata de limita de proprietate din partea de nord  
de 91.86 m fata de frontul stradal din partea de sud  
de 62.49 m fata de frontul stradal din partea de est  
de 348.98 m fata de limita de proprietate din partea de vest

LEGENDA:



- |  |      |           |  |
|--|------|-----------|--|
| VERIFICATOR/EXPERT   |      |           |  |
| VERIFICATOR/EXPERT   | NUME | SEMNATURA | CERINTA  |
|  <p>S.C. BIROU PROIECTARE BUDRALA S.R.L.<br/>         RO-31580C Sebes Str. Mihai Eminescu, nr. 14<br/>         CIF: 35282567, Nr. reg. com. J1/889/2015<br/>         tel.: + 40742849731<br/>         e-mail: budrala_arh@yahooc.ro</p> |      |           | <p><b>Proiect:</b></p> <p><b>Beneficiar:</b></p> <p><b>Adresa:</b></p> |

Scara  
1:2500

6. Imprejmuire limite laterale parc industrial


## PLAN DE SITUATIE INCADRARE IN ZONA

Plansa  
01\_A

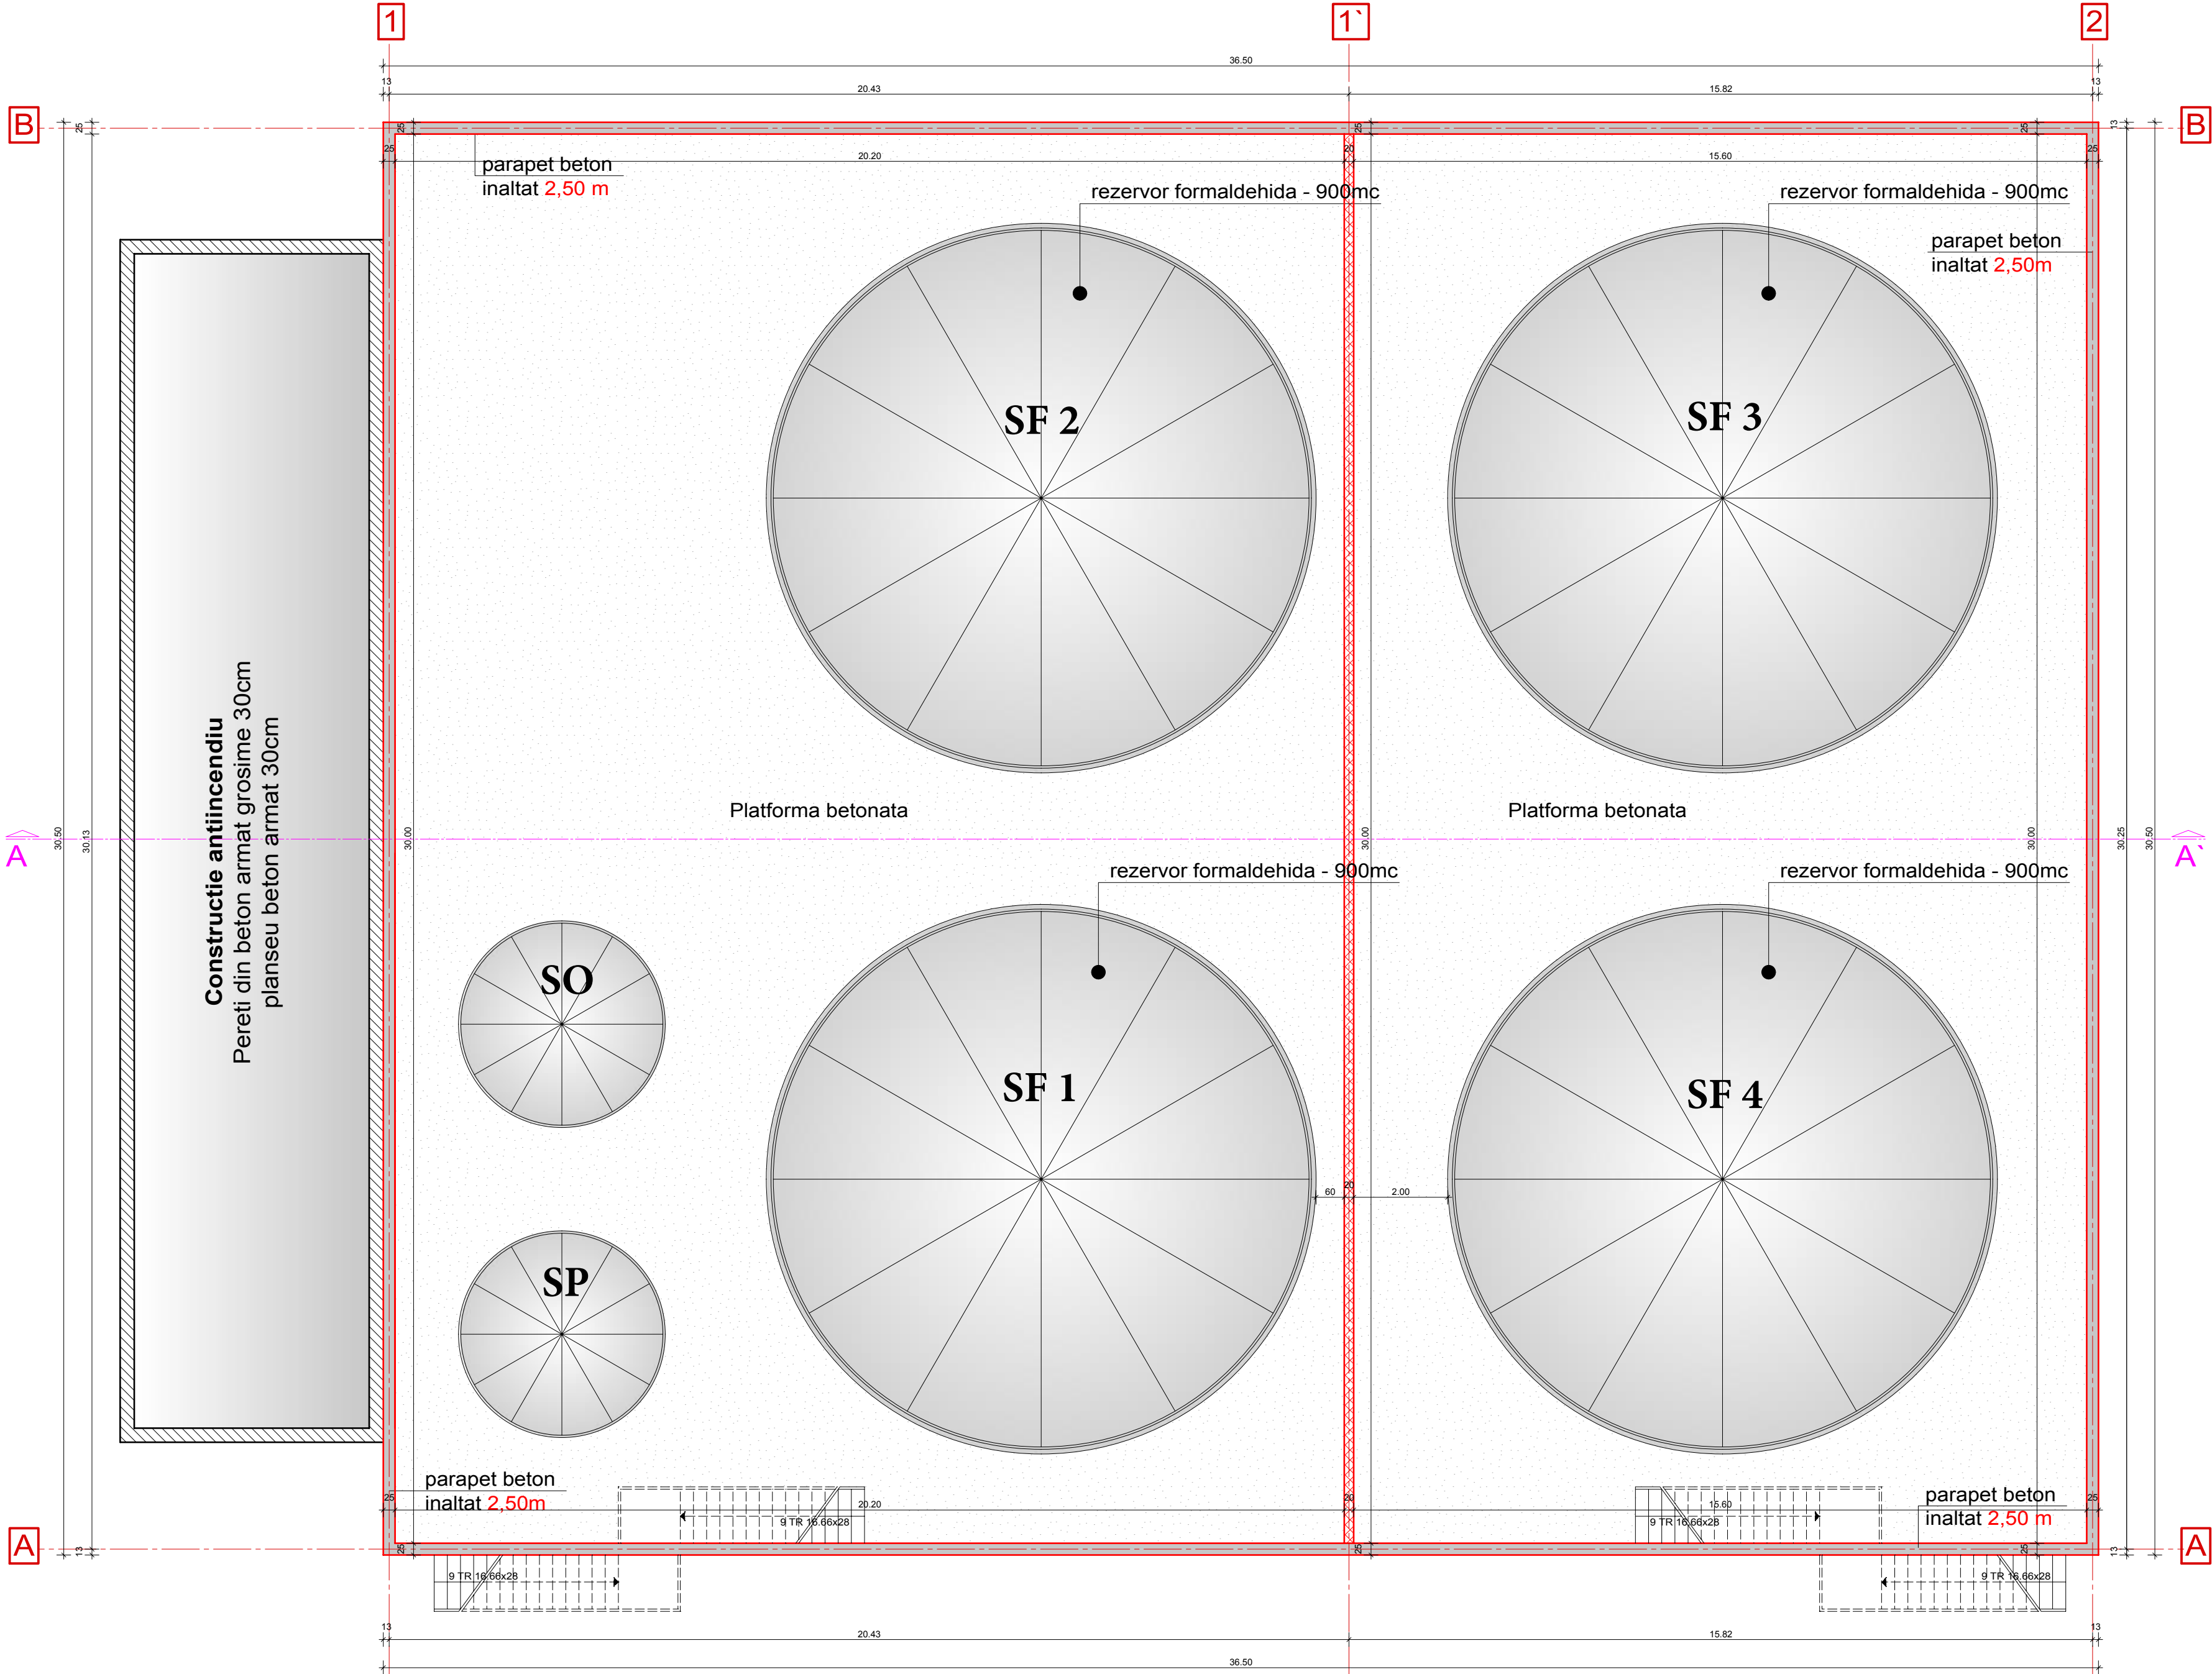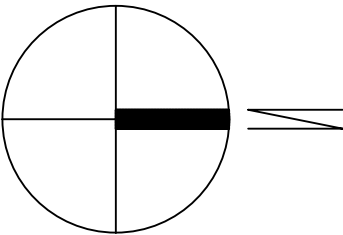


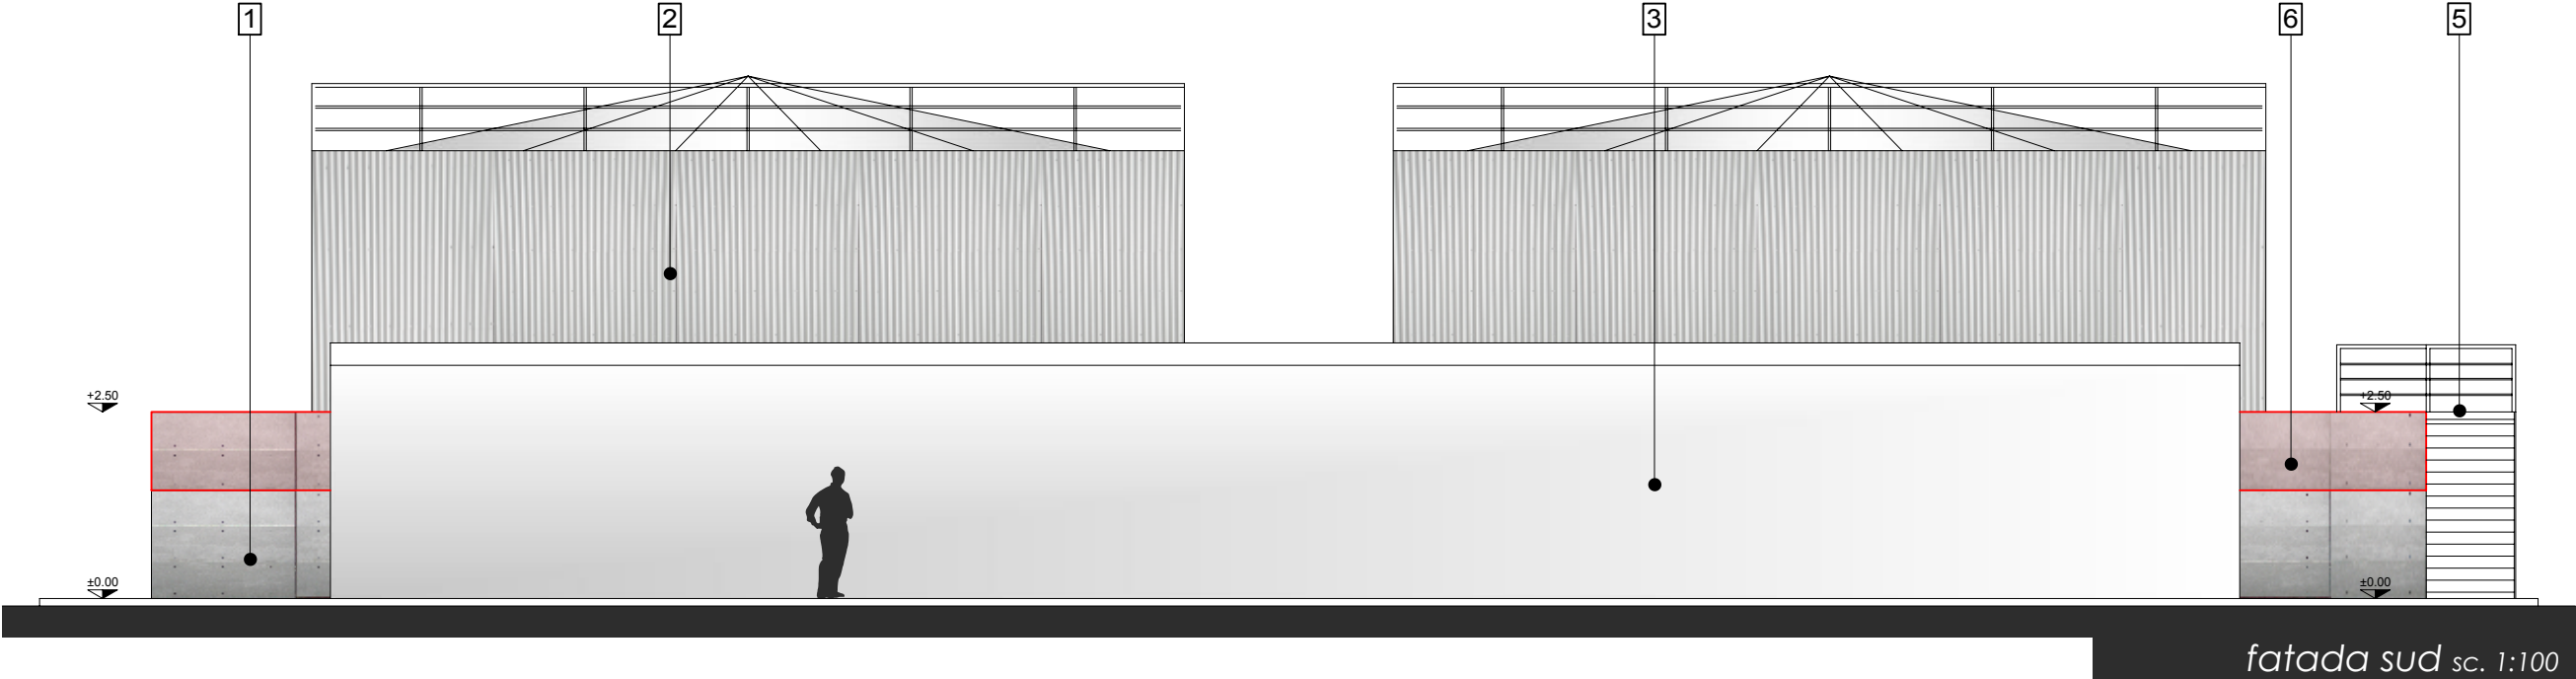
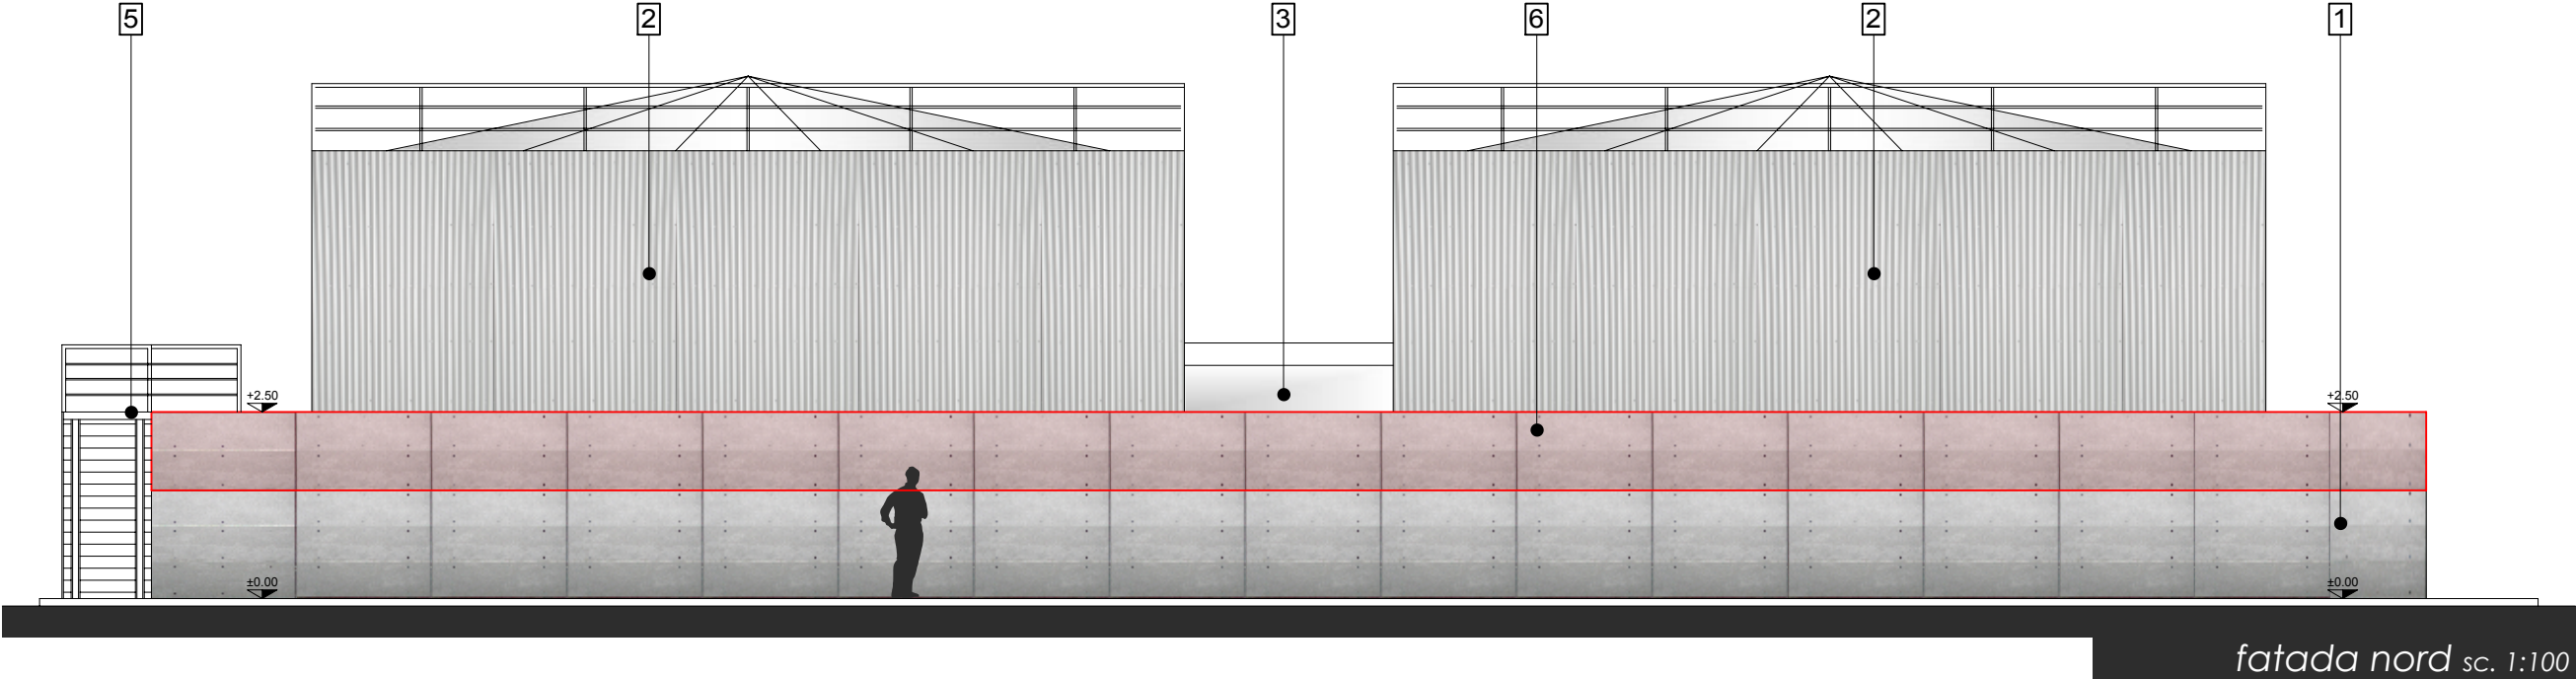
VERIFICATOR/EXPERT				REZERVAT/EXPERTIZA NR./DATA	
VERIFICATOR/EXPERT	NUME	SEMNATURA	CERINTA	CONSTRUIRE PARAPET BETON, INALTARE PARAPET BETON EXISTENT; CUVA RETENTIE	Proiect nr. 8/2016
				Beneficiar: S.C. KRONOSPAN SEBES S.R.L. - rep. Bacila Adrian	FAZA D.T.A.C.
				Adresa: Mun. Sebes, str. Mihail Kogalniceanu, nr. 59, jud. Alba	Plansa 06_A
Sef proiect	Arh. Budrala Ovidiu Nicolae		Scara 1:100	PLAN NIVEL PROPUS	
Proiectat	Arh. Budrala Ovidiu Nicolae				
Desenat	Arh. Budrala Ovidiu Nicolae				
FEB. 2016					



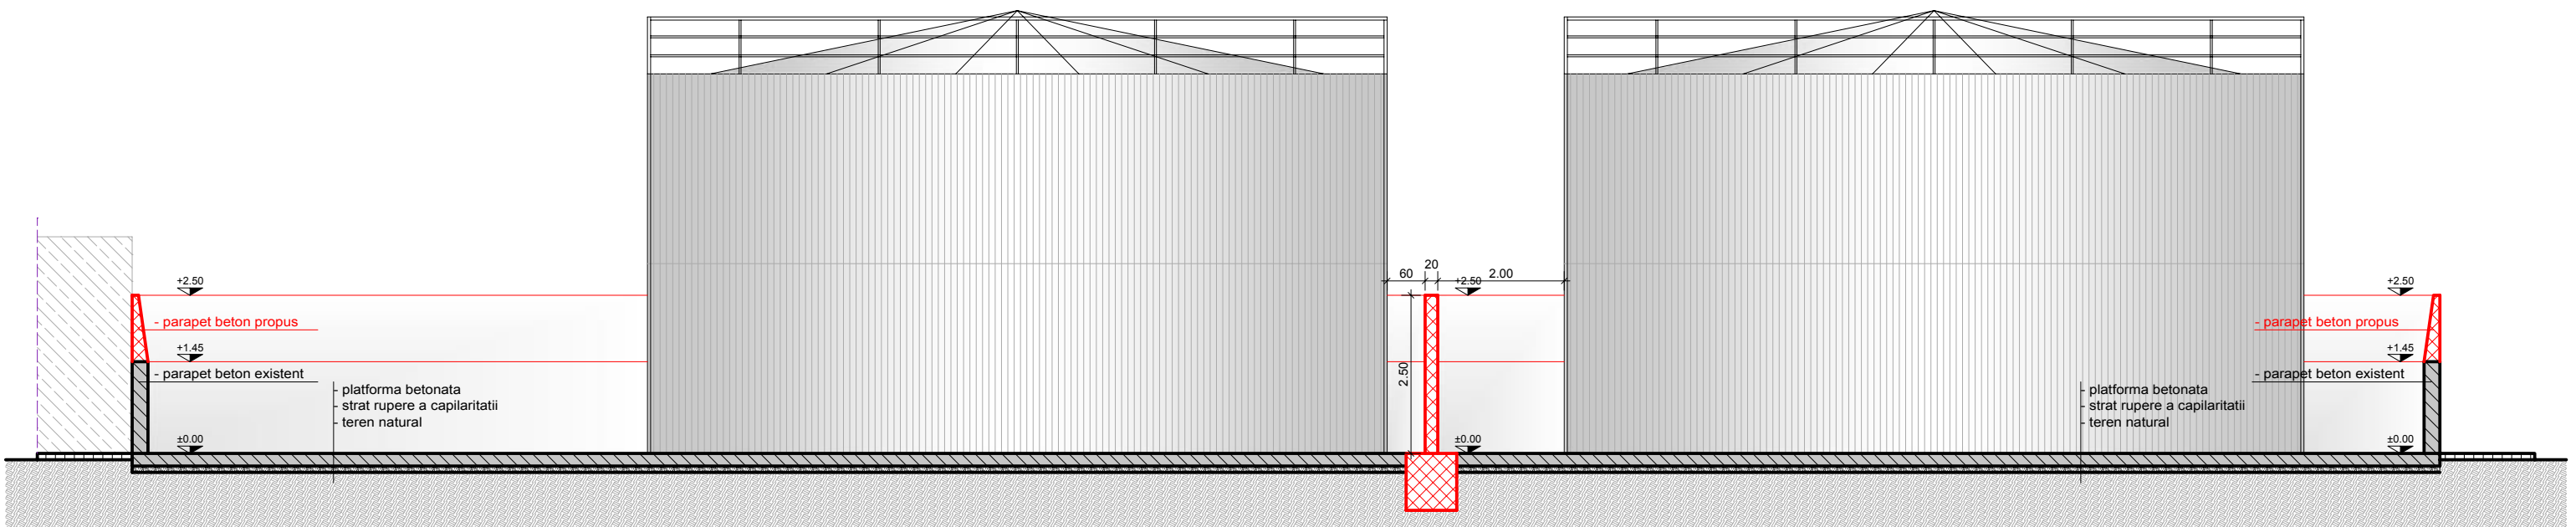


sectiune a-a` sc. 1:100

VERIFICATOR/EXPERT					
VERIFICATOR/EXPERT	NUME	SEMNATURA	CERINTA	REFERAT/EXPERTIZA NR./DATA	
 <div>S.C. BIROU PROIECTARE BUDRALA S.R.L. RO 015800 Sebes Str. Mihai Eminescu, nr. 14 CIF: 35282587, Nr. reg. com. J1/869/2015 tel: +4074264973 e-mail: budrala_arh@yahoo.com</div>			Proiect:	CONSTRUIRE PARAPET BETON, INALTARE PARAPET BETON EXISTENT; CUVA RETENTIE	Proiect nr. 8/2016
			Beneficiar:	S.C. KRONOSPAN SEBES S.R.L. - rep. Bacila Adrian	FAZA
			Adresa:	Mun. Sebes, str. Mihail Kogalniceanu, nr. 59, jud. Alba	D.T.A.C.
Sef proiect	Arh. Budrala Ovidiu Nicolae		Scara 1:100	SECTIONE A-A` PROPUSA	Plansa 07_A
Proiectat	Arh. Budrala Ovidiu Nicolae				
Desenat	Arh. Budrala Ovidiu Nicolae				
© S.C. BIROU PROIECTARE BUDRALA S.R.L. Acest document intra sub incidenta Legii 8/1996 privind dreptul de autor. Utilizarea sa trebuie sa fie conform celei pentru care a fost elaborat, fiind interzisa reproducerea si difuzarea fara autorizarea expresa			FEB. 2016		
				A3(297x420)	




LEGENDA:	
1. Parapet beton armat existent	4. Scara metalica existenta
2. Rezervor formol	5. Scara metalica propusa
3. Constructie existenta - Securitate la incendiu	6. Inaltare parapet din beton propusa

VERIFICATOR/EXPERT					VERIFICATOR/EXPERT	
VERIFICATOR/EXPERT		NUME	SEMNATURA	CERINTA	REFERAT/EXPERTIZA NR./DATA	
		S.C. BIROU PROIECTARE BUDRALA S.R.L. RO 515800 Sebes Str. Mihai Eminescu, nr. 14 CIF: 35282587, Nr. reg. com. J1/889/2015 tel: +4074284973 e-mail: budrala_arh@yahoo.com		Proiect:	CONSTRUIRE PARAPET BETON, INALTARE PARAPET BETON EXISTENT; CUVA RETENTIE	
				Beneficiar:	S.C. KRONOSPAN SEBES S.R.L. - rep. Bacila Adrian	
				Adresa:	Mun. Sebes, str. Mihail Kogalniceanu, nr. 59, jud. Alba	
Sef proiect	Arh. Budrala Ovidiu Nicolae		Scara 1:100	<b>FATADA NORD PROPUSA FATADA SUD PROPUSA</b>		Proiect nr. 8/2016
Proiectat	Arh. Budrala Ovidiu Nicolae					FAZA D.T.A.C.
Desenat	Arh. Budrala Ovidiu Nicolae					
@ S.C. BIROU PROIECTARE BUDRALA S.R.L. Acest document intra sub incidenta Legii 8/1996 privind dreptul de autor. Utilizarea sa trebuie sa fie conform celei pentru care a fost elaborat, fiind interzisa reproducerea si difuzarea fara autorizarea expresa				FEB. 2016	A3(297x420)	

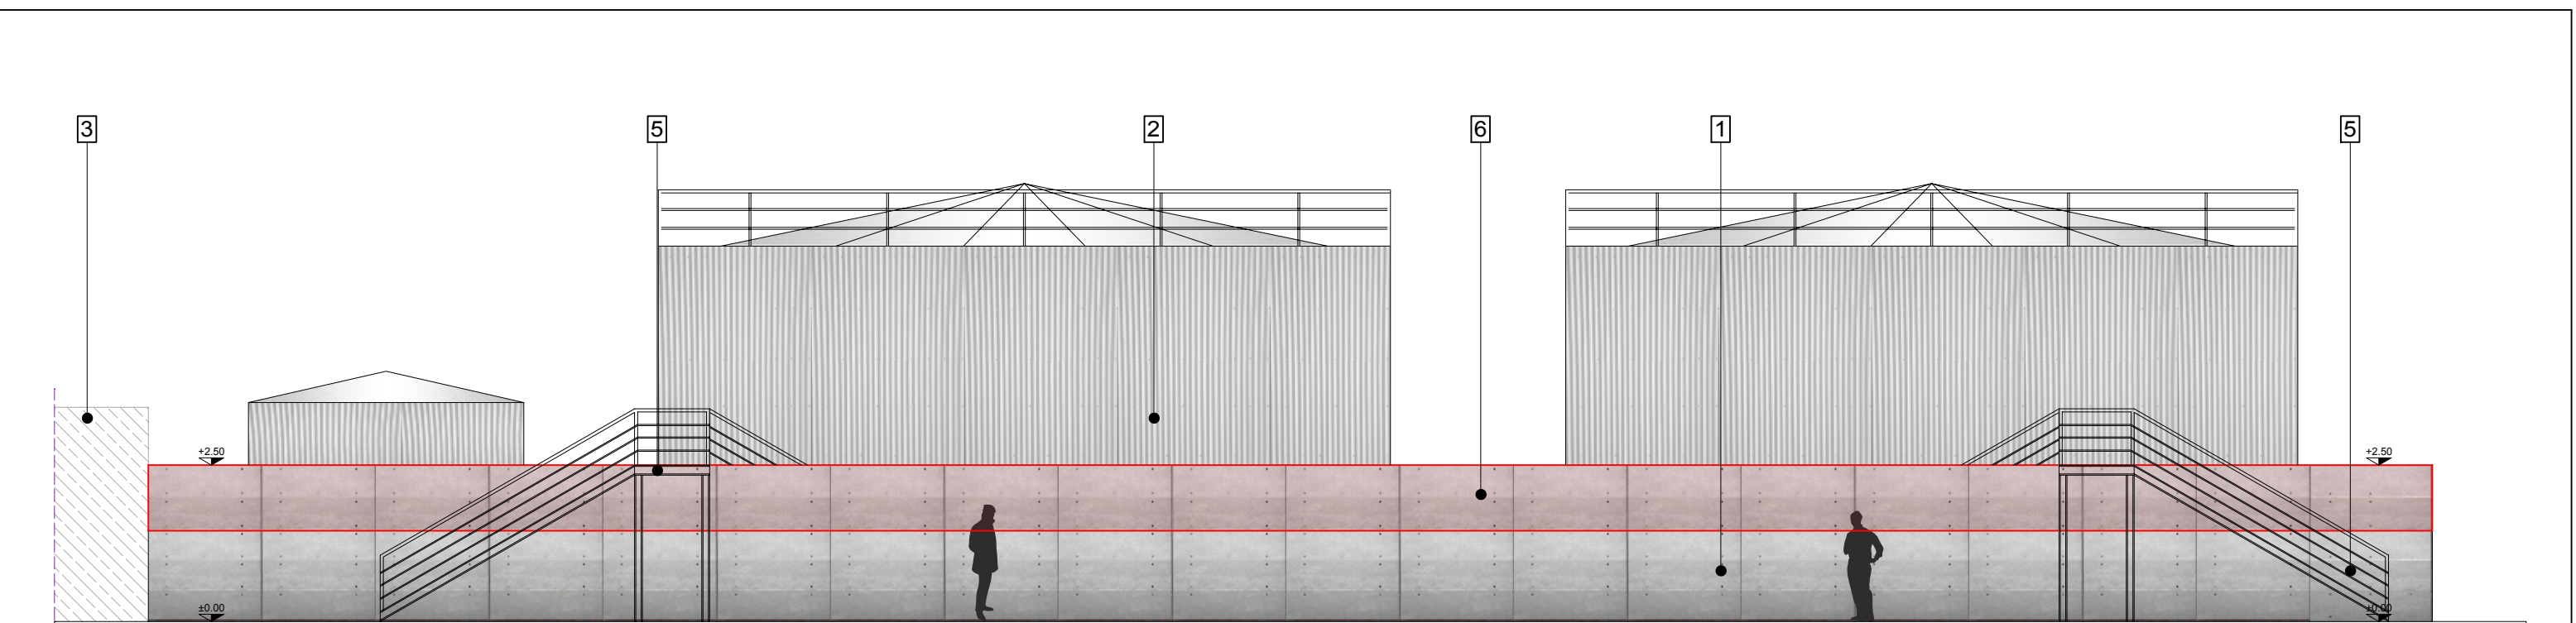

fatada est sc. 1:100

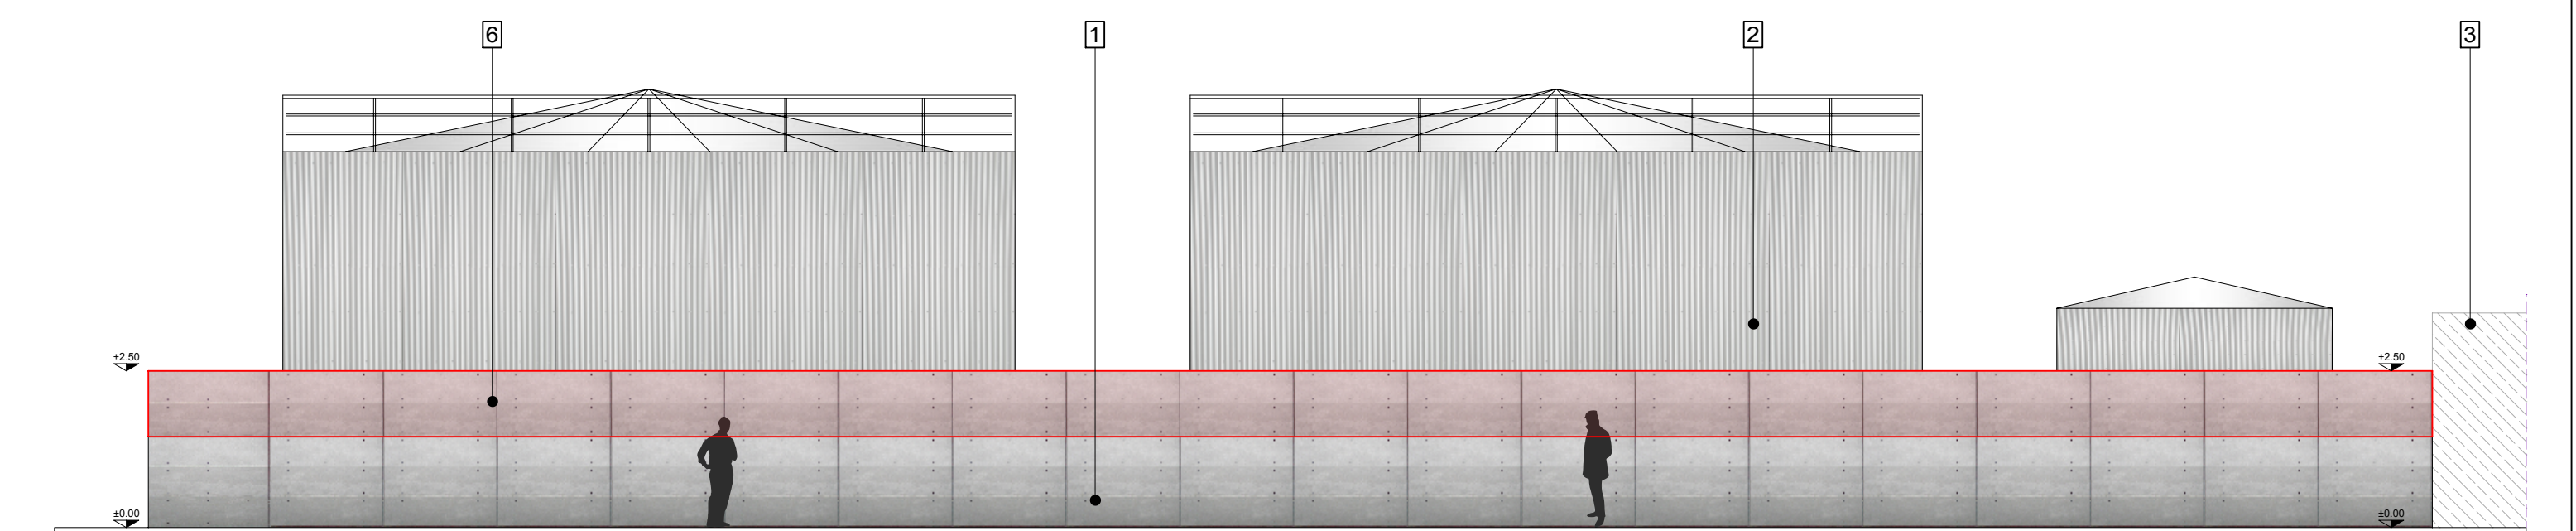

fatada vest sc. 1:100

LEGENDA:	
1. Parapet beton armat existent	4. Scara metalica existenta
2. Rezervor formol	5. Scara metalica propusa
3. Constructie existenta - Securitate la incendiu	6. Inaltare parapet din beton propusa

VERIFICATOR/EXPERT		REFERAT/EXPERTIZA NR./DATA	
NUME		SEMNATURA	
CERINTA		PROIECT	
BENEFICIAR:		ADRESA:	
Sef proiect		Scara	
Proiectat		1:100	
Desenat		FEB. 2016	
S.C. BIROU PROIECTARE BUDRALA S.R.L.		FATADA EST PROPUSA	
RO 515800 Sebes Str. Mihai Eminescu nr. 14		FATADA VEST PROPUSA	
CIF. 35282587, Nr. reg. com. J1/889/2015		Mun. Sebes, str. Mihail Kogalniceanu, nr. 59, jud. Alba	
tel: + 4074264973		Proiect nr. 8/2016	
e-mail: budrala_arh@yahoo.com		FAZA D.T.A.C.	
Acest document intra sub incidenta Legii 8/1996 privind dreptul de autor. Utilizarea sa trebuie sa fie conform celei pentru care a fost elaborat, fiind interzisa reproducerea si difuzarea fara autorizarea expres		Plansa 09_A	