
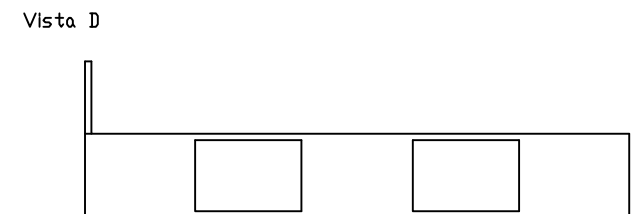
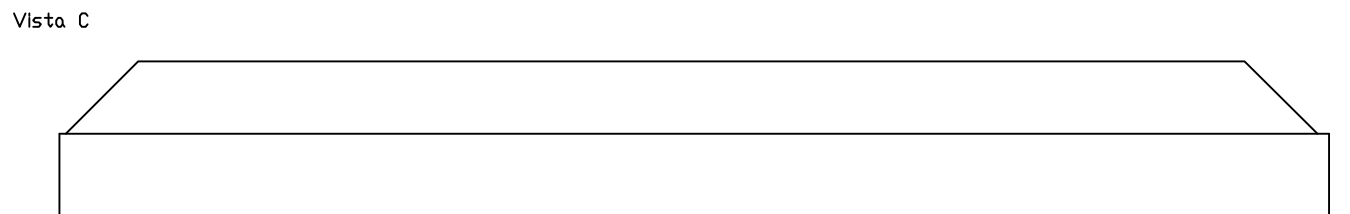
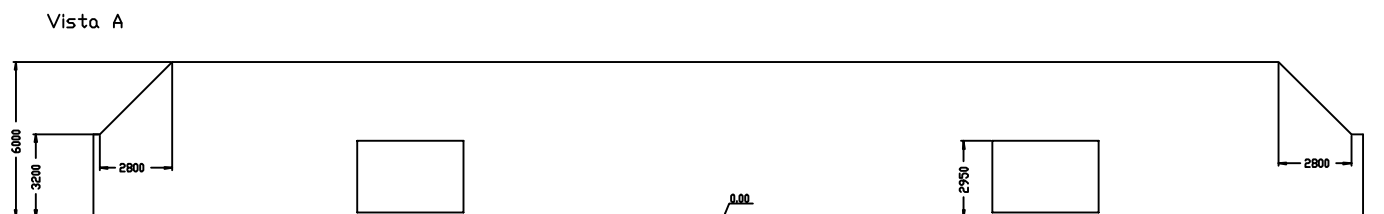
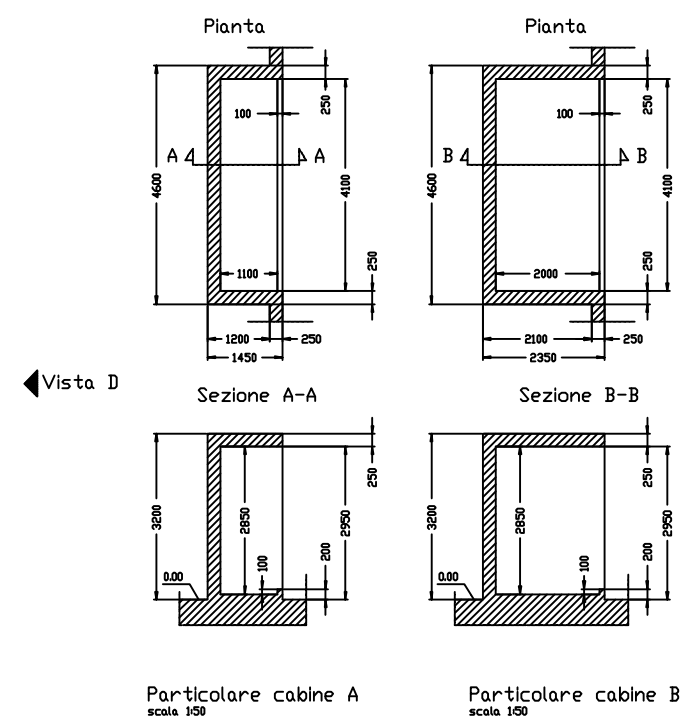


Anexa nr. 31 - Schema cuva rezervoare metanol

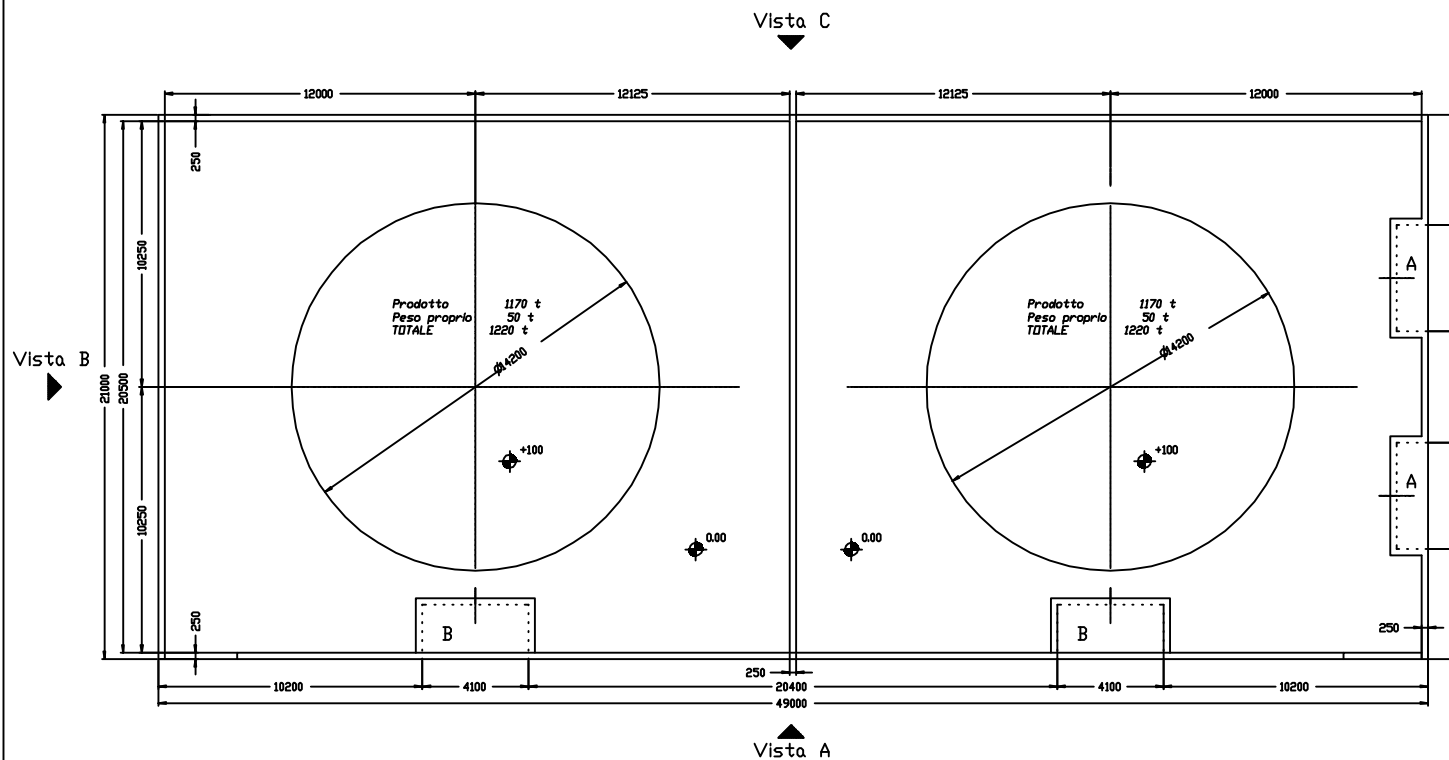

X	X	X	X	X	X
POS.	QUANTITÀ	CONDIZIONE	REVISIONE	REVISIONE DI PIANO	
SEMILARE AL 50%		DIRETTORI ROMANZI/ERBATOI		TATTAMENTO TECNICO E SUPERFICIALE	
X		UTILIZZO	X	X	
REVISIONE		QUANTITÀ	CONDIZIONE		
BACINO SERBATOI METANOLD	X			00439-C	
TOLLERANZE GENERALI E LAVORAZIONE	PERI. TOT.	COMMESSA	SCALA		
FORDI M11	X	ROMA 2000	1:100		
ALBERO M11		CLIENTE	DATA		
		SEBES-FRATI	19/02/1999		
		FIRMA	AGATTI		