


Anexa nr. 32 - Plan de situatie - Rezervoare de formaldehida

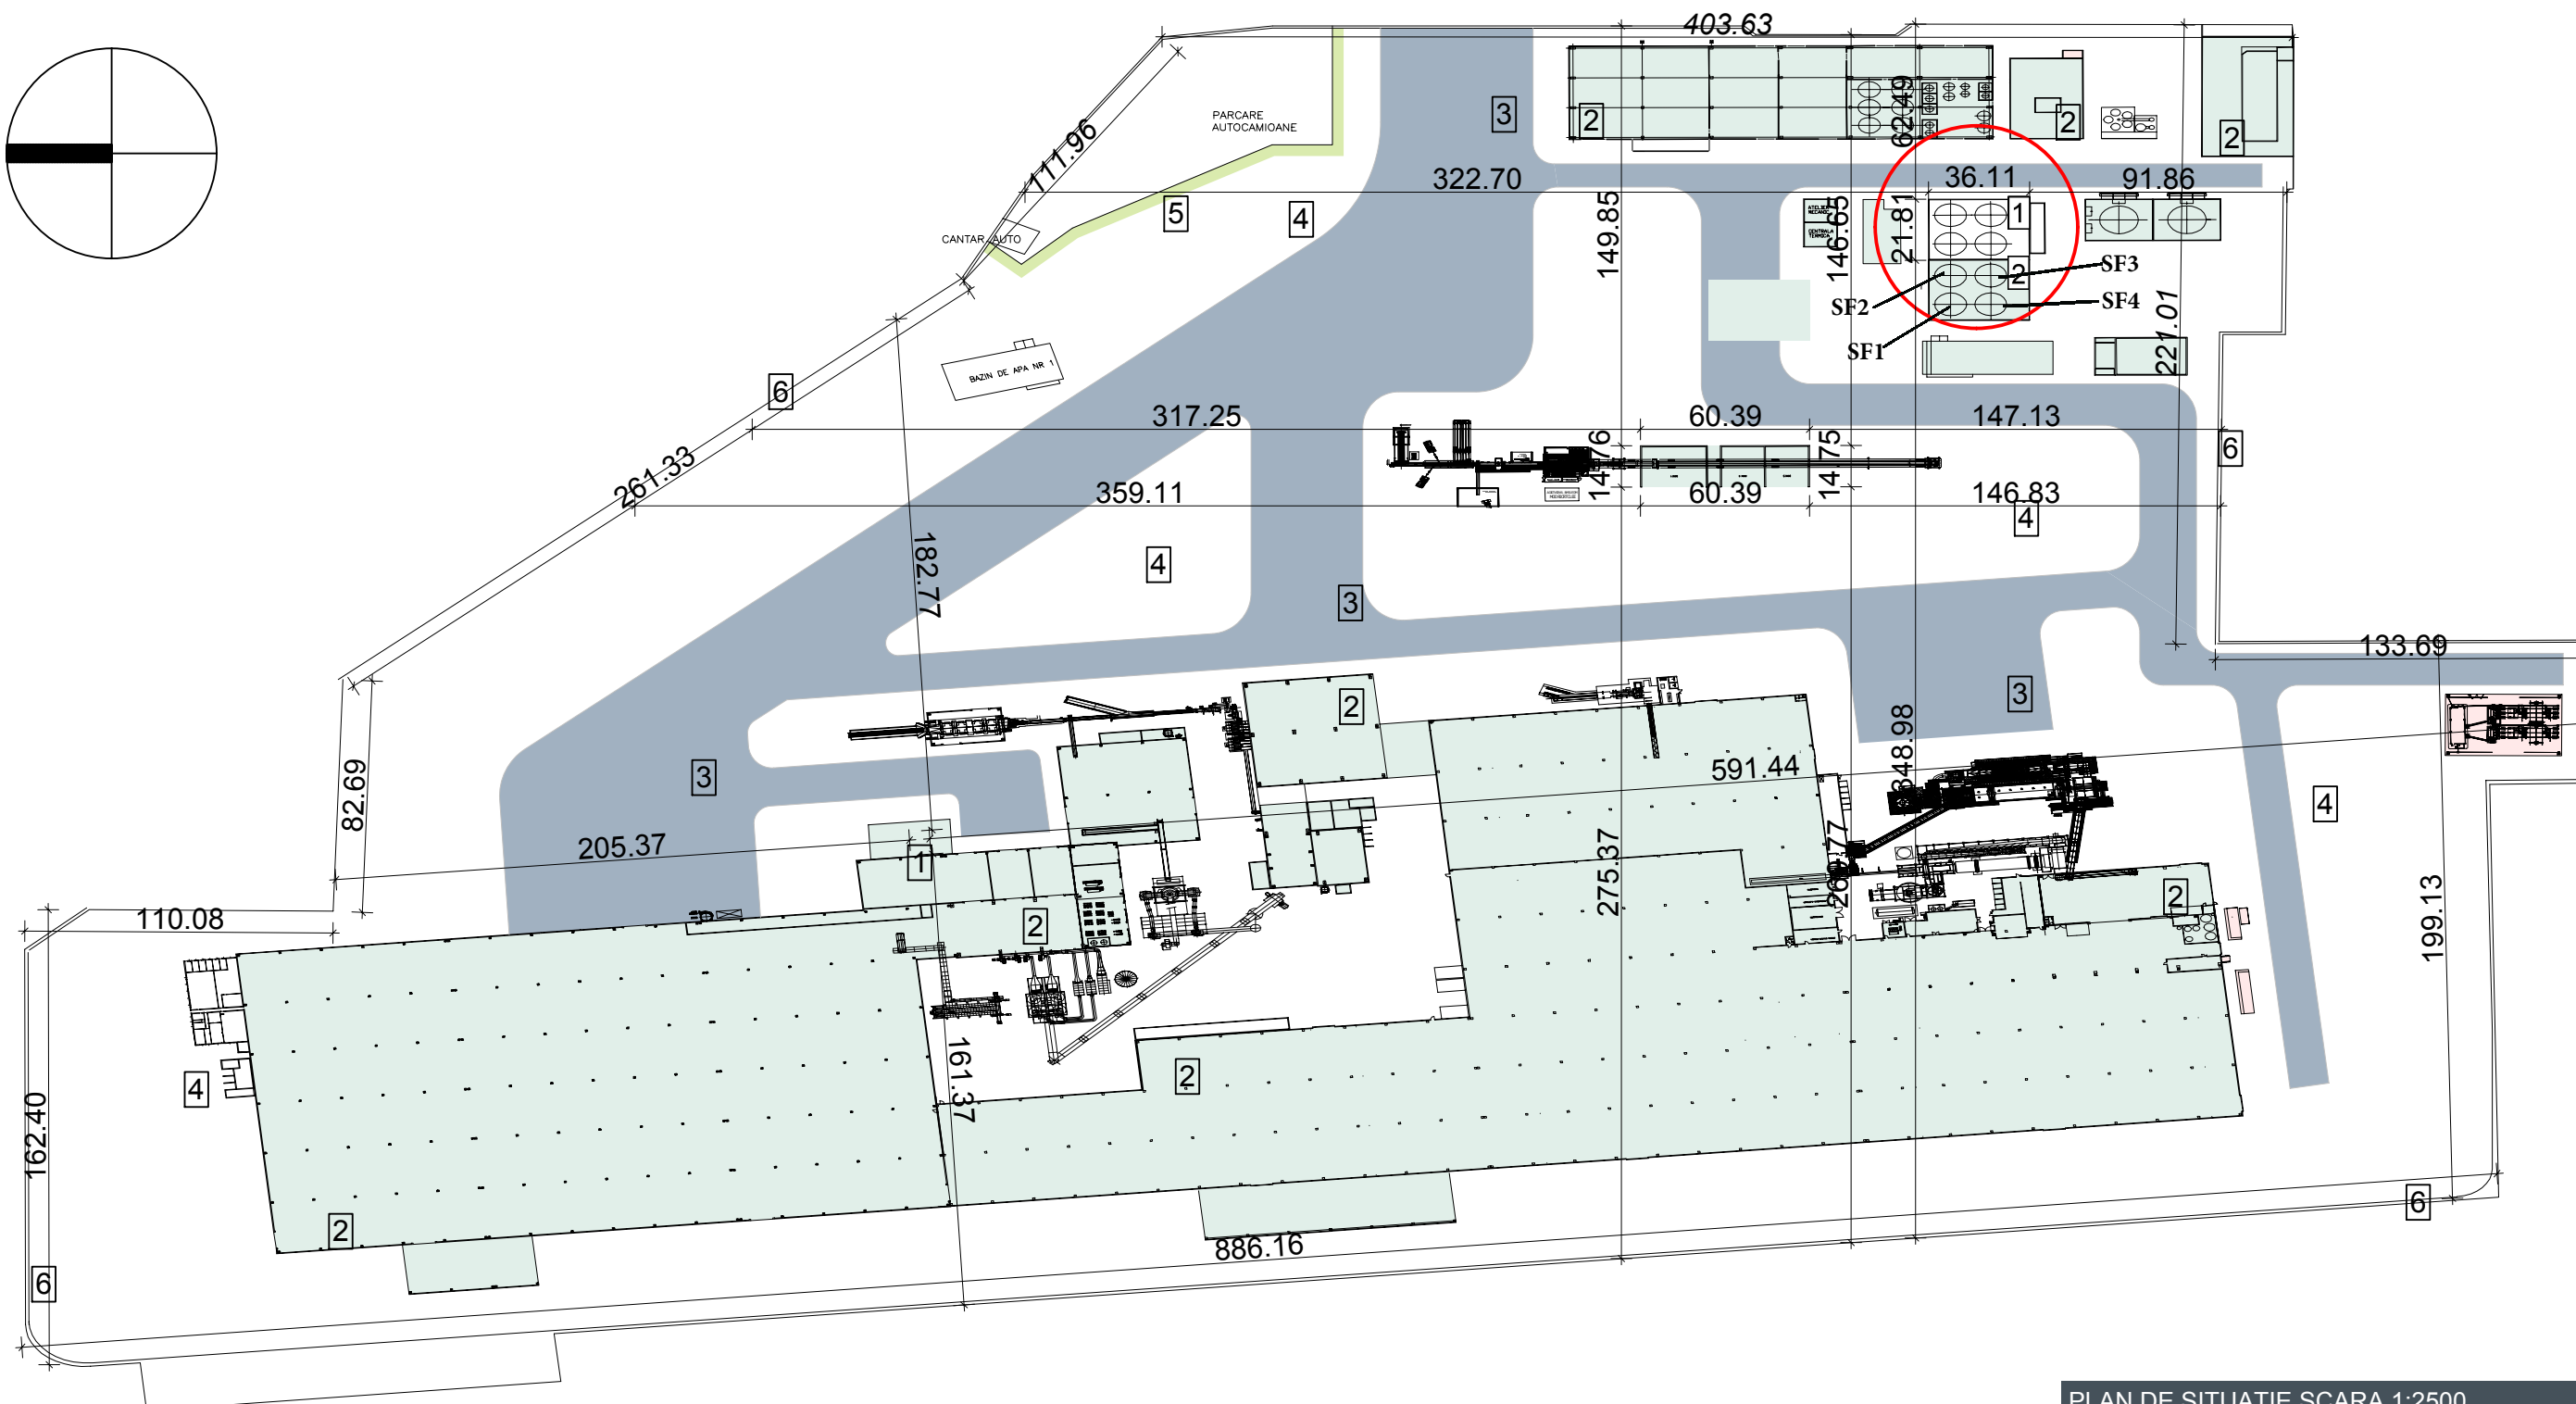

PLAN DE SITUATIE SCARA 1:2500



DATE PRIVIND AMPLASAMENTUL


Distanțele minime ale construcției propuse față de vecinătăți sunt:

de 322.70 m fata de limita de proprietate din partea de nord
de 91.86 m fata de frontul stradal din partea de sud
de 62.49 m fata de frontul stradal din partea de est
de 348.98 m fata de limita de proprietate din partea de vest

Suprafata terenului:	33.293,00 mp
Suprafata construita existenta:	33.293,00 mp
Suprafata desfasurata existenta:	33.293,00 mp
Suprafata construita propusa:	neschimbata
Suprafata desfasurata propusa:	neschimbata
P.O.T.	neschimbata
C.U.T.	neschimbata

LEGENDA:

- | |
|---------------------------|
| 1. Constructie propusa |
| 2. Constructii existente |
| 3. Alee auto - beton |
| 4. Zona pietonala - beton |

VERIFICATOR/EXPERT			
VERIFICATOR/EXPERT	NUME	SEMNATURA	CERINTA
 <p>S.C. BIROU PROIECTARE BUDRALĂ S.R.L. RO-15800 Sebes Str. Mihai Eminescu, nr. 14 CIF: 35282567, Nr. reg. com: J1-889/2015 tel. - 4074264973 e-mail: budrala_arh@yahoo.com</p>			Proiect: Beneficiar: Adresa:
Sef proiect	Arh. Budrala Ovidiu Nicolae		Scara 1:2500
Proiectat	Arh. Budrala Ovidiu Nicolae		
Desenat	Arh. Budrala Ovidiu Nicolae		

Acest document intra sub incidenta Legii 8/1996 privind dreptul de autor. Utilizarea sa trebuie sa fie conform celei pentru care a fost elaborat fiind interzisa reproducerea si difuzarea fara autorizarea expresa

- | |
|--|
| 5. Zona vere - gazon |
| 6. Imprejmuire limite laterale parc industrial |

Constructia proiectata se incadreaza in categoria "D" de importanta
(conform H.G.R. 766/1997, anexa 3)

REFERAT/EXPERTIZA NR./DATA
CONSTRUIRE PARAPET BETON, INALTARE PARAPET
BETON EXISTENT; CUVA RETENTIE



S.C. KRONOSPAN SEBES S.R.L. - rep. Bacila Adrian
Mun. Sebes, str. Mihail Kogalniceanu, nr. 59, jud. Alba


PLAN DE SITUATIE INCADRARE IN ZONA


Proiect nr. 8/2016	
-----------------------	--

FAZA
D.T.A.C.


Plansa
01_A

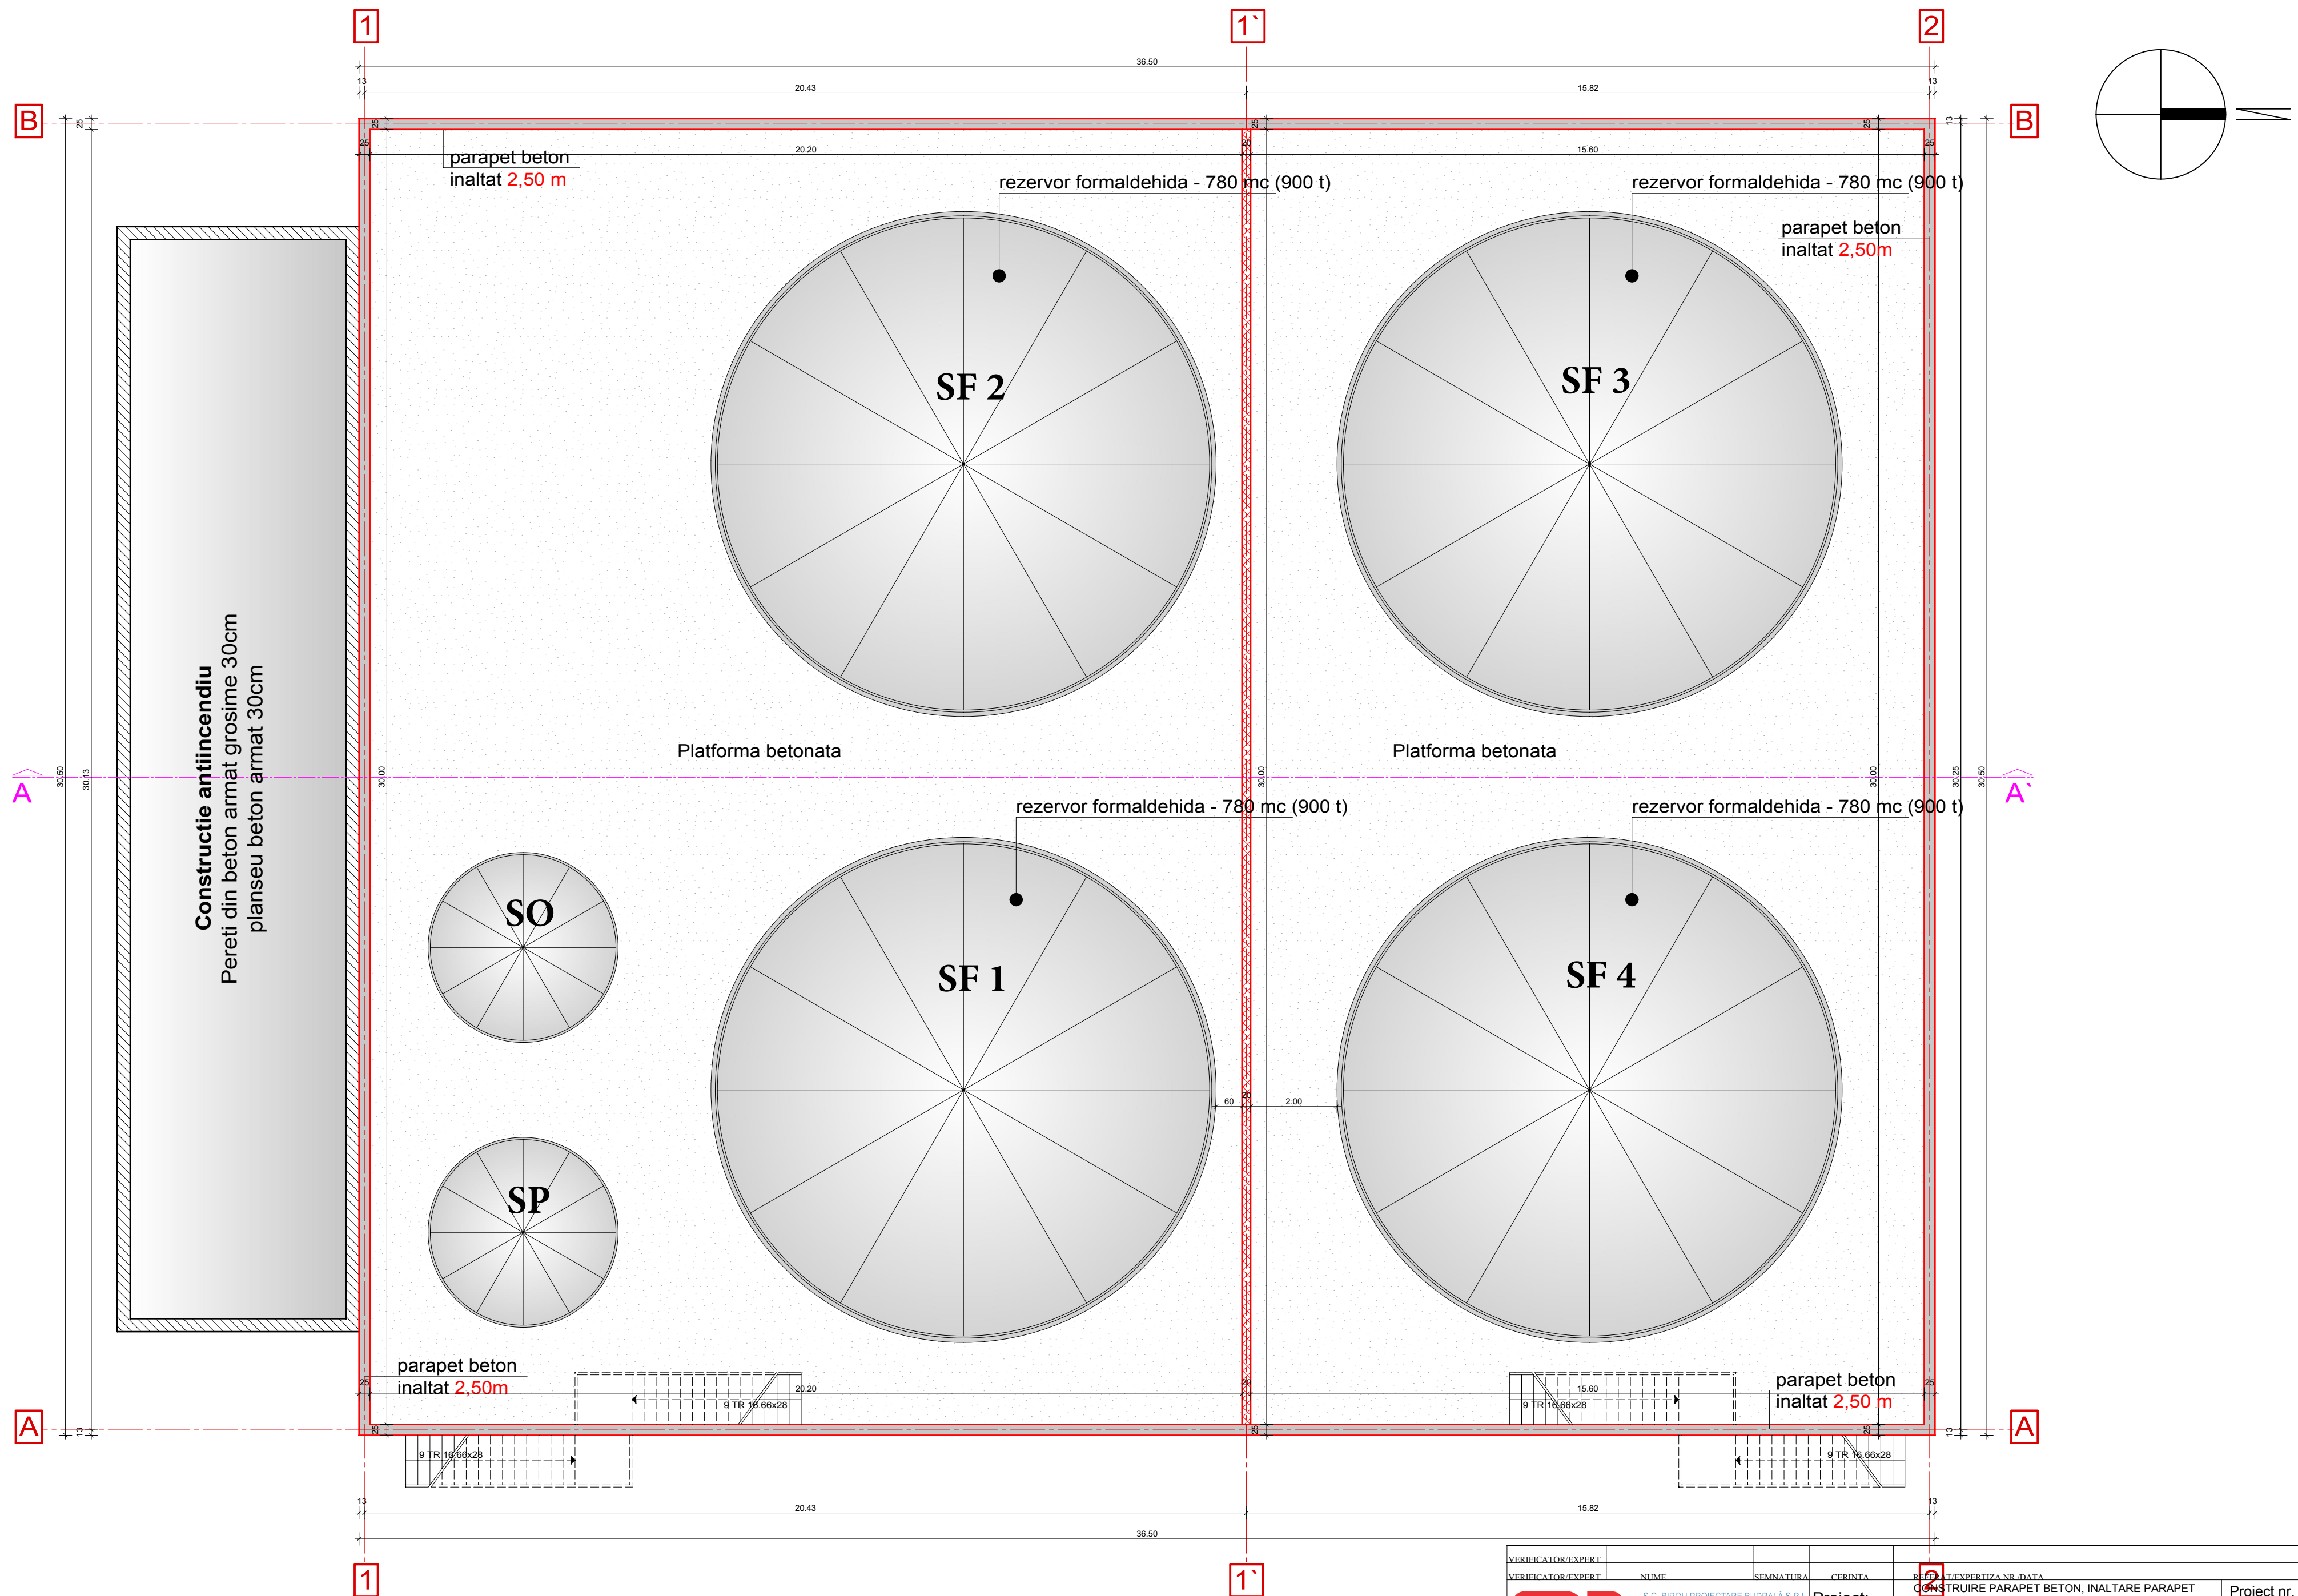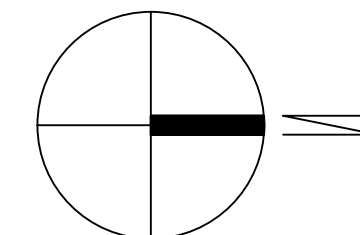


VERIFICATOR/EXPERT				
VERIFICATOR/EXPERT	NUME	SEMNAȚURA	CERINȚA	RUBRICĂ DE EXPERTIZĂ NR./DATA
 <p>S.C. BIROU PROIECTARE BUDRALĂ S.R.L. RO 515800 Sebes, Str. Mihai Eminescu, nr. 14 CIF: 35282567, Nr. regom, JI/889/2015 tel.: + 40742849731 e-mail: budrala_arm@yahoo.com</p>	Proiect:		CONSTRUIRE PARAPET BETON, ÎNALTARE PARAPET BETON EXISTENT; CUVĂ RETENȚIE	
	Beneficiar:		S.C. KRONOSPAN SEBES S.R.L. - rep. Bacila Adrian	
	Adresa:		Mun. Sebes, str. Mihail Kogalniceanu, nr. 59, jud. Alba	
	Scara		<i>PLAN NIVEL PROPUS</i>	
	1:100			
	FEB. 2016			
Sef proiect	Arh. Budrala Ovidiu Nicolae			Proiect nr. 8/2016
Proiectat	Arh. Budrala Ovidiu Nicolae			FAZA D.T.A.C.
Desenat	Arh. Budrala Ovidiu Nicolae			Plansa 06_A

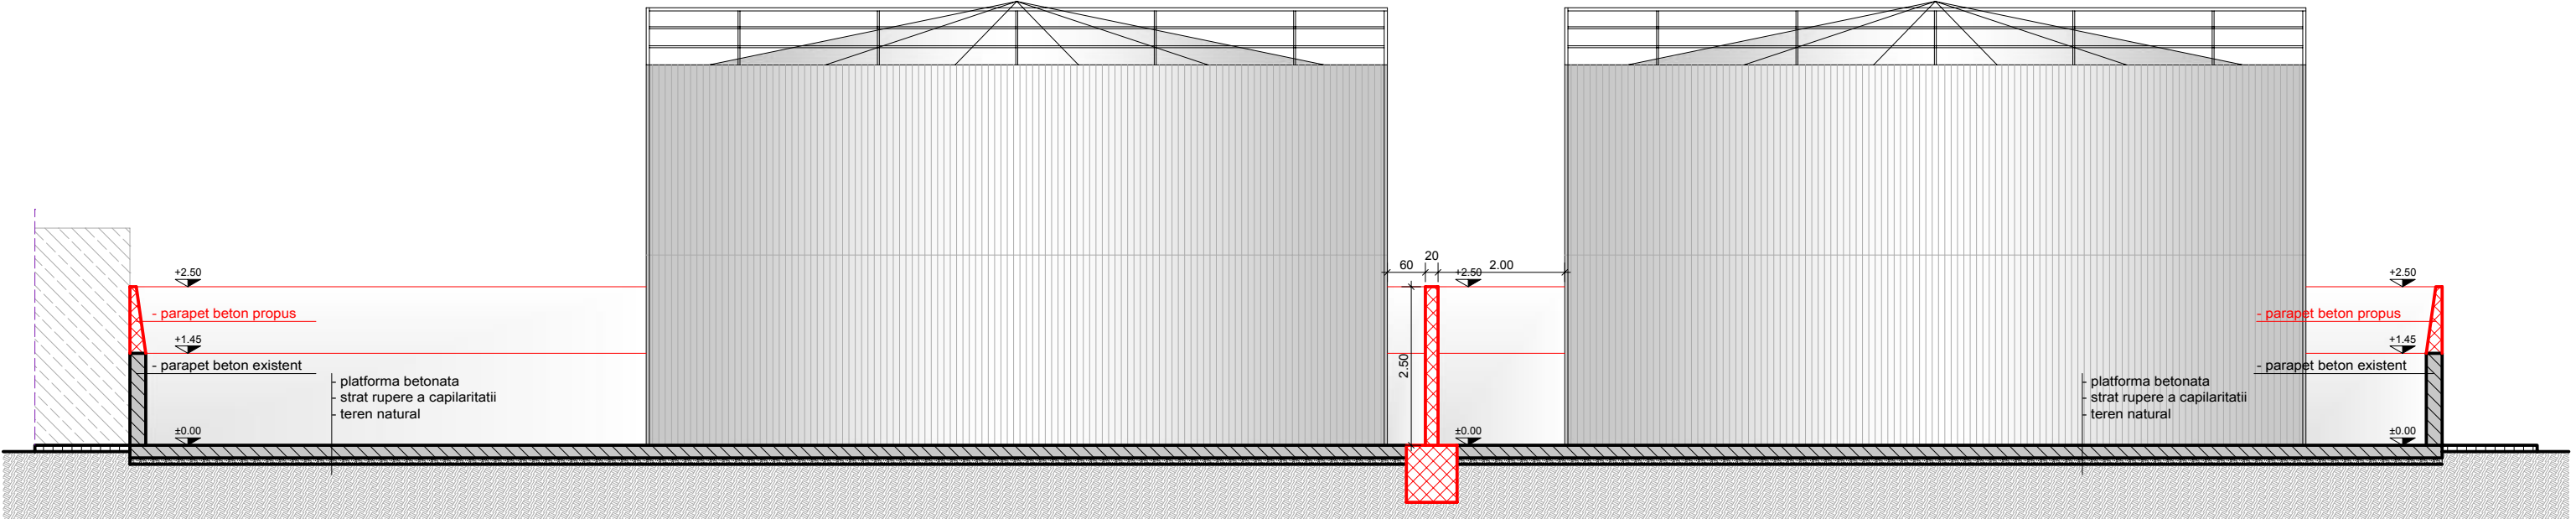


sectiune a-a` sc. 1:100

VERIFICATOR/EXPERT						
VERIFICATOR/EXPERT		NUME	SEMNATURA	CERINTA	REFERAT/EXPERTIZA NR./DATA	
 S.C. BIROU PROIECTARE BUDRALA S.R.L. RO 015800 Sebes Str. Mihai Eminescu, nr. 14 CIF: 35282587, Nr. reg. com. J1/869/2015 tel: +4074264973 e-mail: budrala_arh@yahoo.com	S.C. BIROU PROIECTARE BUDRALA S.R.L. RO 015800 Sebes Str. Mihai Eminescu, nr. 14 CIF: 35282587, Nr. reg. com. J1/869/2015 tel: +4074264973 e-mail: budrala_arh@yahoo.com			Proiect:	CONSTRUIRE PARAPET BETON, INALTARE PARAPET BETON EXISTENT; CUVA RETENTIE	Proiect nr. 8/2016
				Beneficiar:	S.C. KRONOSPAN SEBES S.R.L. - rep. Bacila Adrian	FAZA D.T.A.C.
				Adresa:	Mun. Sebes, str. Mihail Kogalniceanu, nr. 59, jud. Alba	
Sef proiect	Arh. Budrala Ovidiu Nicolae		Scara 1:100	SECTIUNE A-A` PROPUSA		Plansa 07_A
Proiectat	Arh. Budrala Ovidiu Nicolae					
Desenat	Arh. Budrala Ovidiu Nicolae					
© S.C. BIROU PROIECTARE BUDRALA S.R.L. Acest document intra sub incidenta Legii 8/1996 privind dreptul de autor. Utilizarea sa trebuie sa fie conform celei pentru care a fost elaborat, fiind interzisa reproducerea si difuzarea fara autorizarea expres			FEB. 2016			A3(297x420)

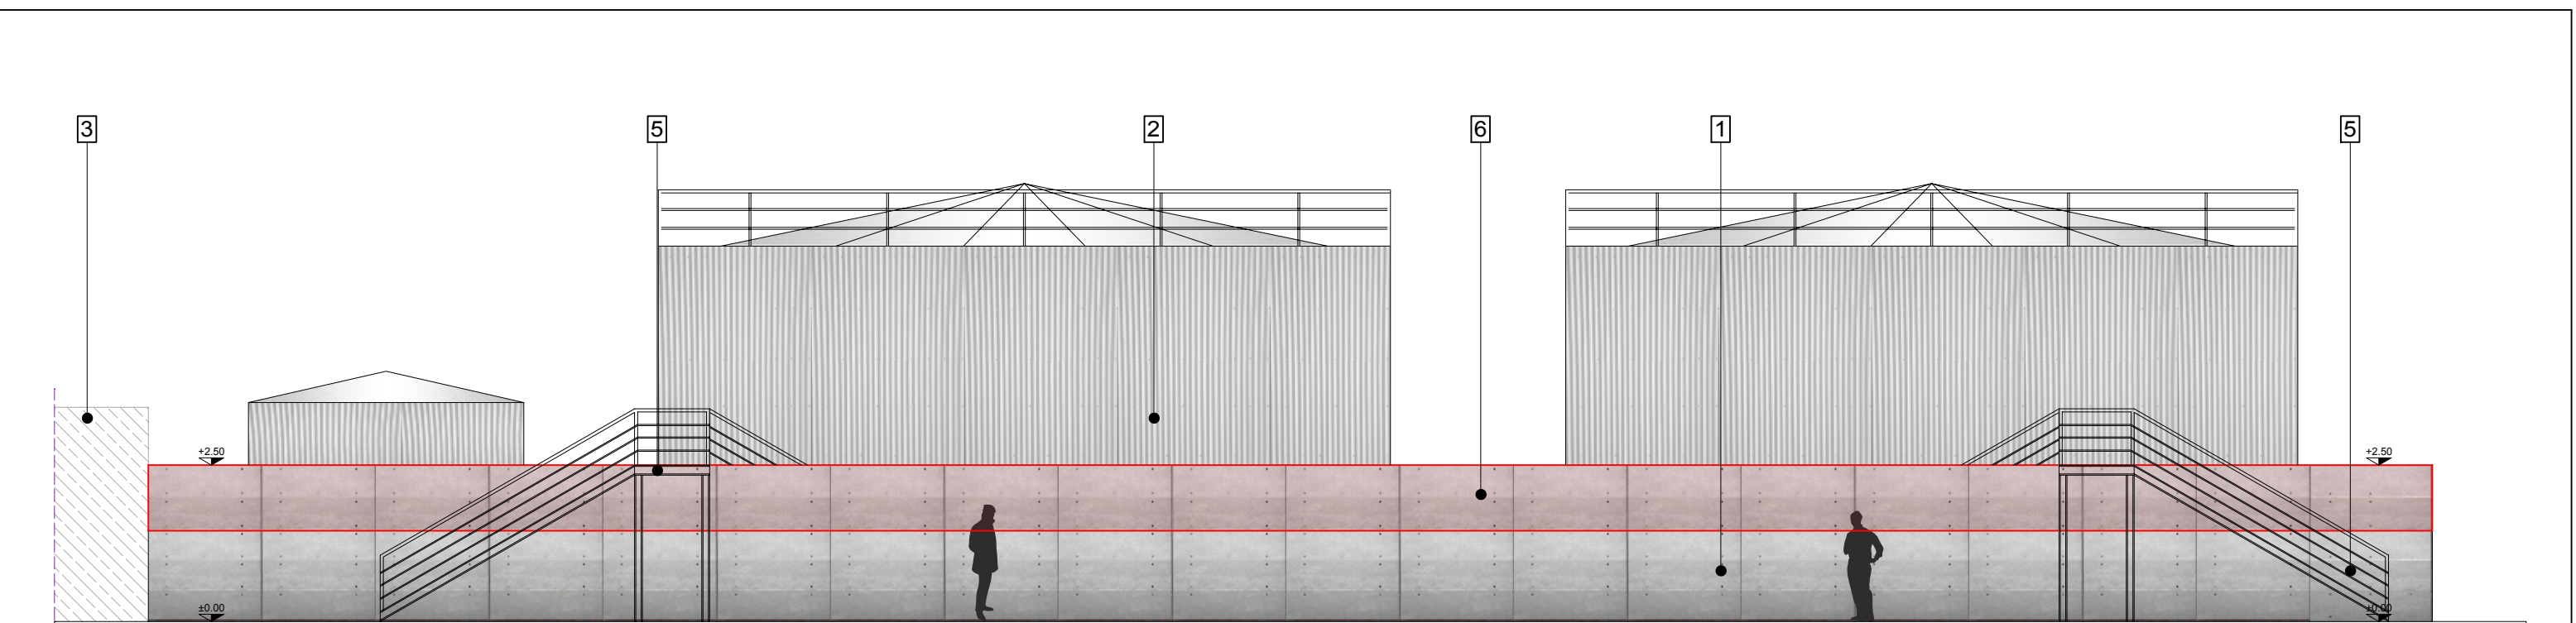

fatada est sc. 1:100

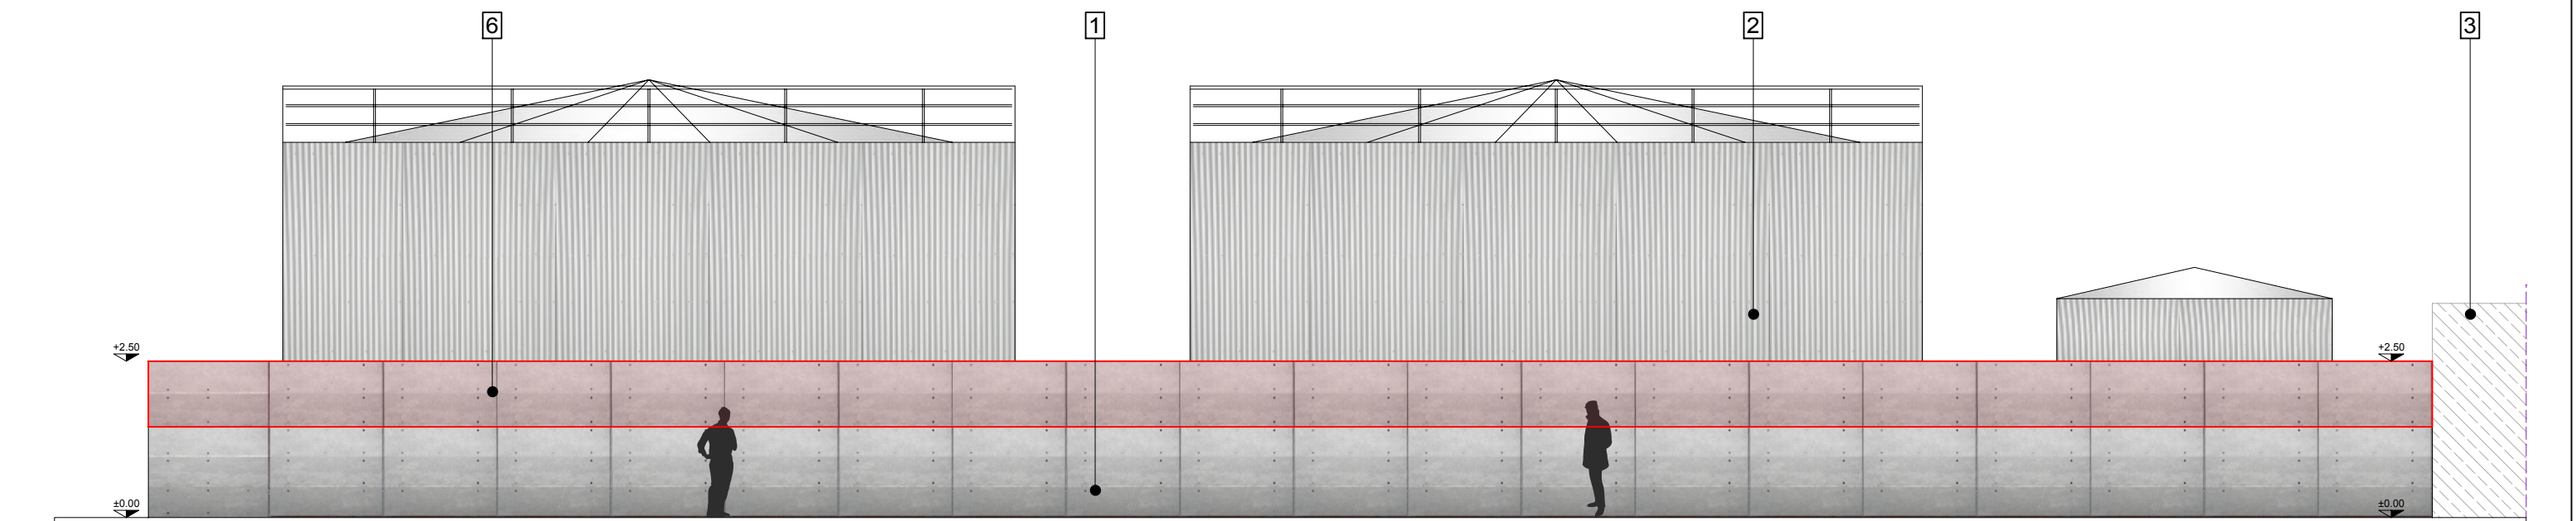

fatada vest sc. 1:100

LEGENDA:	
1. Parapet beton armat existent	4. Scara metalica existenta
2. Rezervor formol	5. Scara metalica propusa
3. Constructie existenta - Securitate la incendiu	6. Inaltare parapet din beton propusa

VERIFICATOR/EXPERT		NOME		SEMNATURA	CERINTA	REFERAT/EXPERTIZA NR./DATA	
		S.C. BIROU PROIECTARE BUDRALA S.R.L. RO 615800 Sebes Str. Mihai Eminescu, nr. 14 CIF: 35282587, Nr. reg. com. J1/889/2015 tel: +4074264973 e-mail: budrala_arh@yahoo.com		Proiect: Beneficiar: Adresa:	Mun. Sebes, str. Mihail Kogalniceanu, nr. 59, jud. Alba	CONSTRUIRE PARAPET BETON, INALTARE PARAPET BETON EXISTENT; CUVA RETENTIE	
						Mun. Sebes, str. Mihail Kogalniceanu, nr. 59, jud. Alba	
Sef proiect	Arh. Budrala Ovidiu Nicolae					FATADA EST PROPUSA FATADA VEST PROPUSA	
Proiectat	Arh. Budrala Ovidiu Nicolae						
Desenat	Arh. Budrala Ovidiu Nicolae						
Acest document intra sub incidenta Legii 8/1996 privind dreptul de autor. Utilizarea sa trebuie sa fie conform celei pentru care a fost elaborat, fiind interzisa reproducerea si difuzarea fara autorizarea expres						FEB. 2016	
							Proiect nr. 8/2016 FAZA D.T.A.C. Plansa 09_A