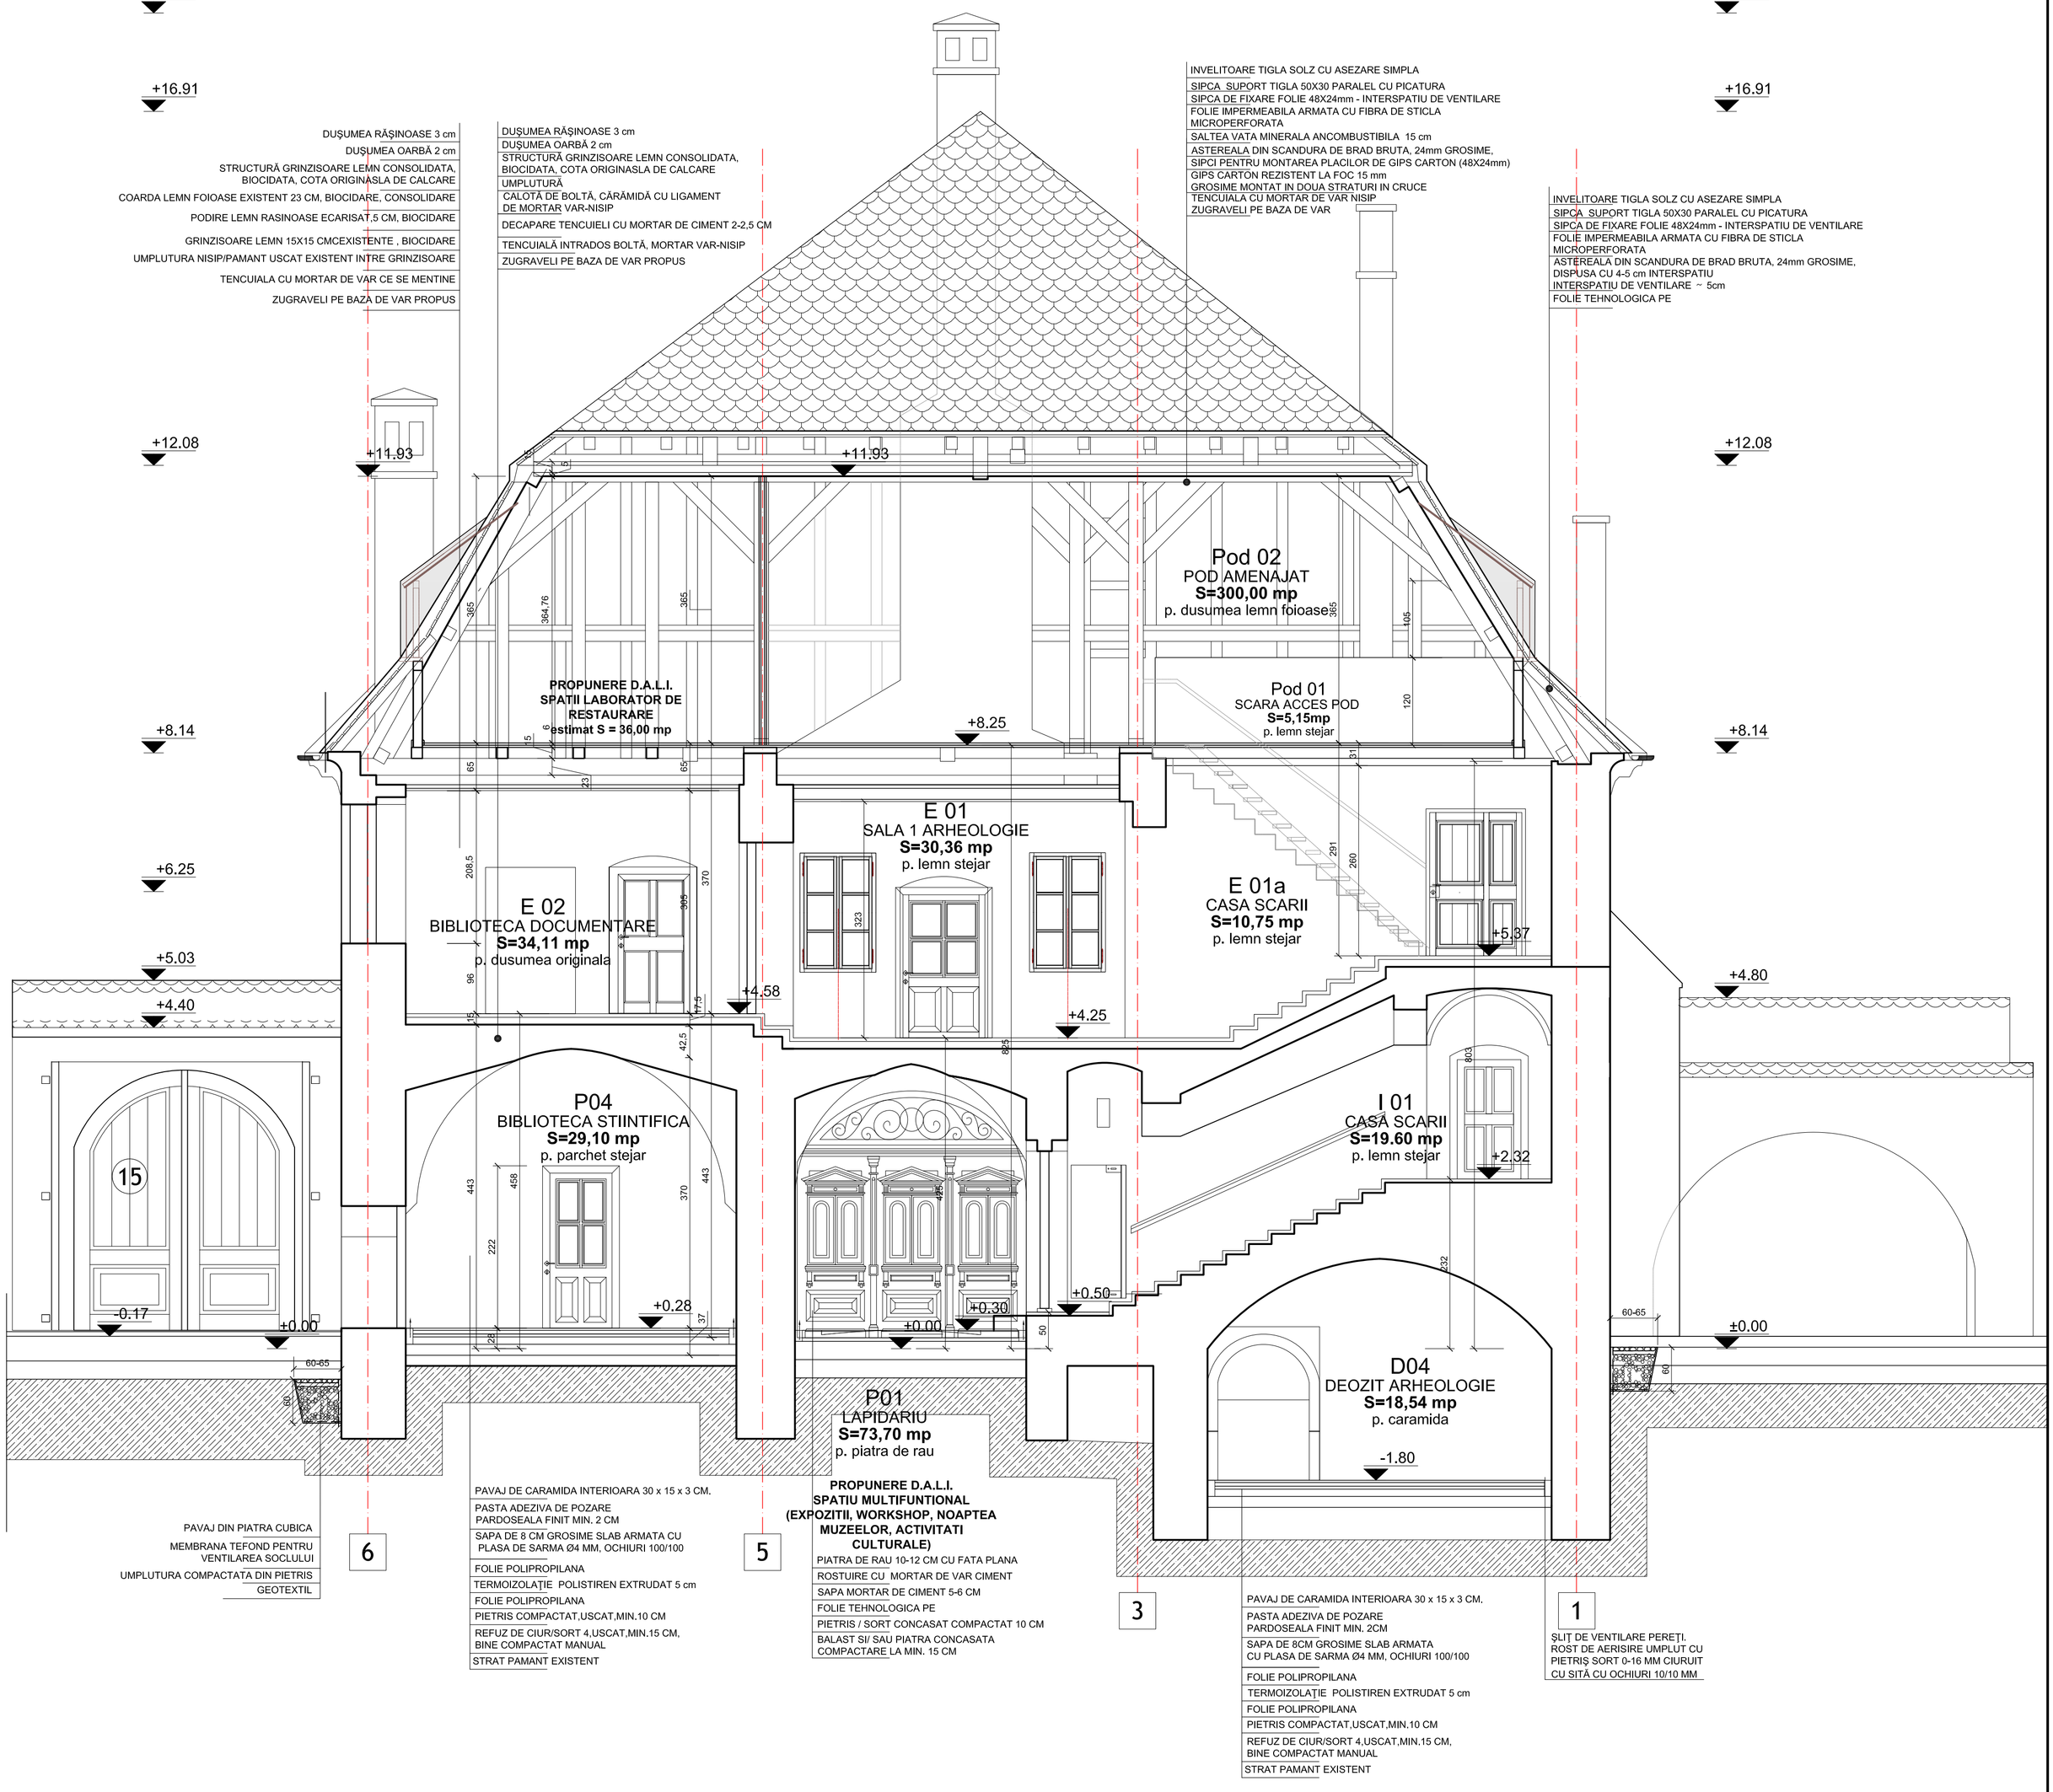

ACEST DOCUMENT ESTE PROPRIETATE INTELECTUALĂ PRIVATĂ A S.C. ARHING S.R.L.,ȘI NU POATE FI FOLOSIT,TRANSMIS SAU REPRODUS, TOTAL SAU PARȚIAL, FĂRĂ AUTORIZAREA EXPRESĂ. UTILIZAREA SA TREBUIE SĂ FIE CONFORM CELEI PENTRU CARE A FOST ELIBERAT. DOCUMENTUL ESTE VALABIL NUMAI CU SEMNĂTURA ȘI ȘTAMPILA ÎN ORIGINAL, DE CULOARE ALBASTRĂ.

VERIFICATOR TEHNIC	NUME	SEMNATURA	CERINTA	REFERAT / EXPERTIZA NR. / DATA
S.C. "ARHING" PROIECTARE-CERCETARE-EXPERTIZARE IN CONSTRUCTII, INSTALATII Tg.Mures str. Gh.Doja nr.47/A				BENEFICIAR: MUNICIPIUL SEBES, jud. ALBA — PR.NR. XXXI-1118/ 2021
SEF PROIECT	arh. SZEKERES I.		SCARA 1:50	Restaurare, consolidare si punere in valoare Casa Zapolya-Muzeu Ioan Raica str. Piața Primăriei nr.3, Sebes, jud. Alba — FAZA: D.A.L.I.
PROIECTAT	arh. SZEKERES I.			
REDACTAT	arh. stag. A.DUMITRU		DATA 2021	SECTIUNE C-C PROPUNERE — PL.NR: A21