




PLAN DE SITUATIE - EXISTENT - SCARA 1:150

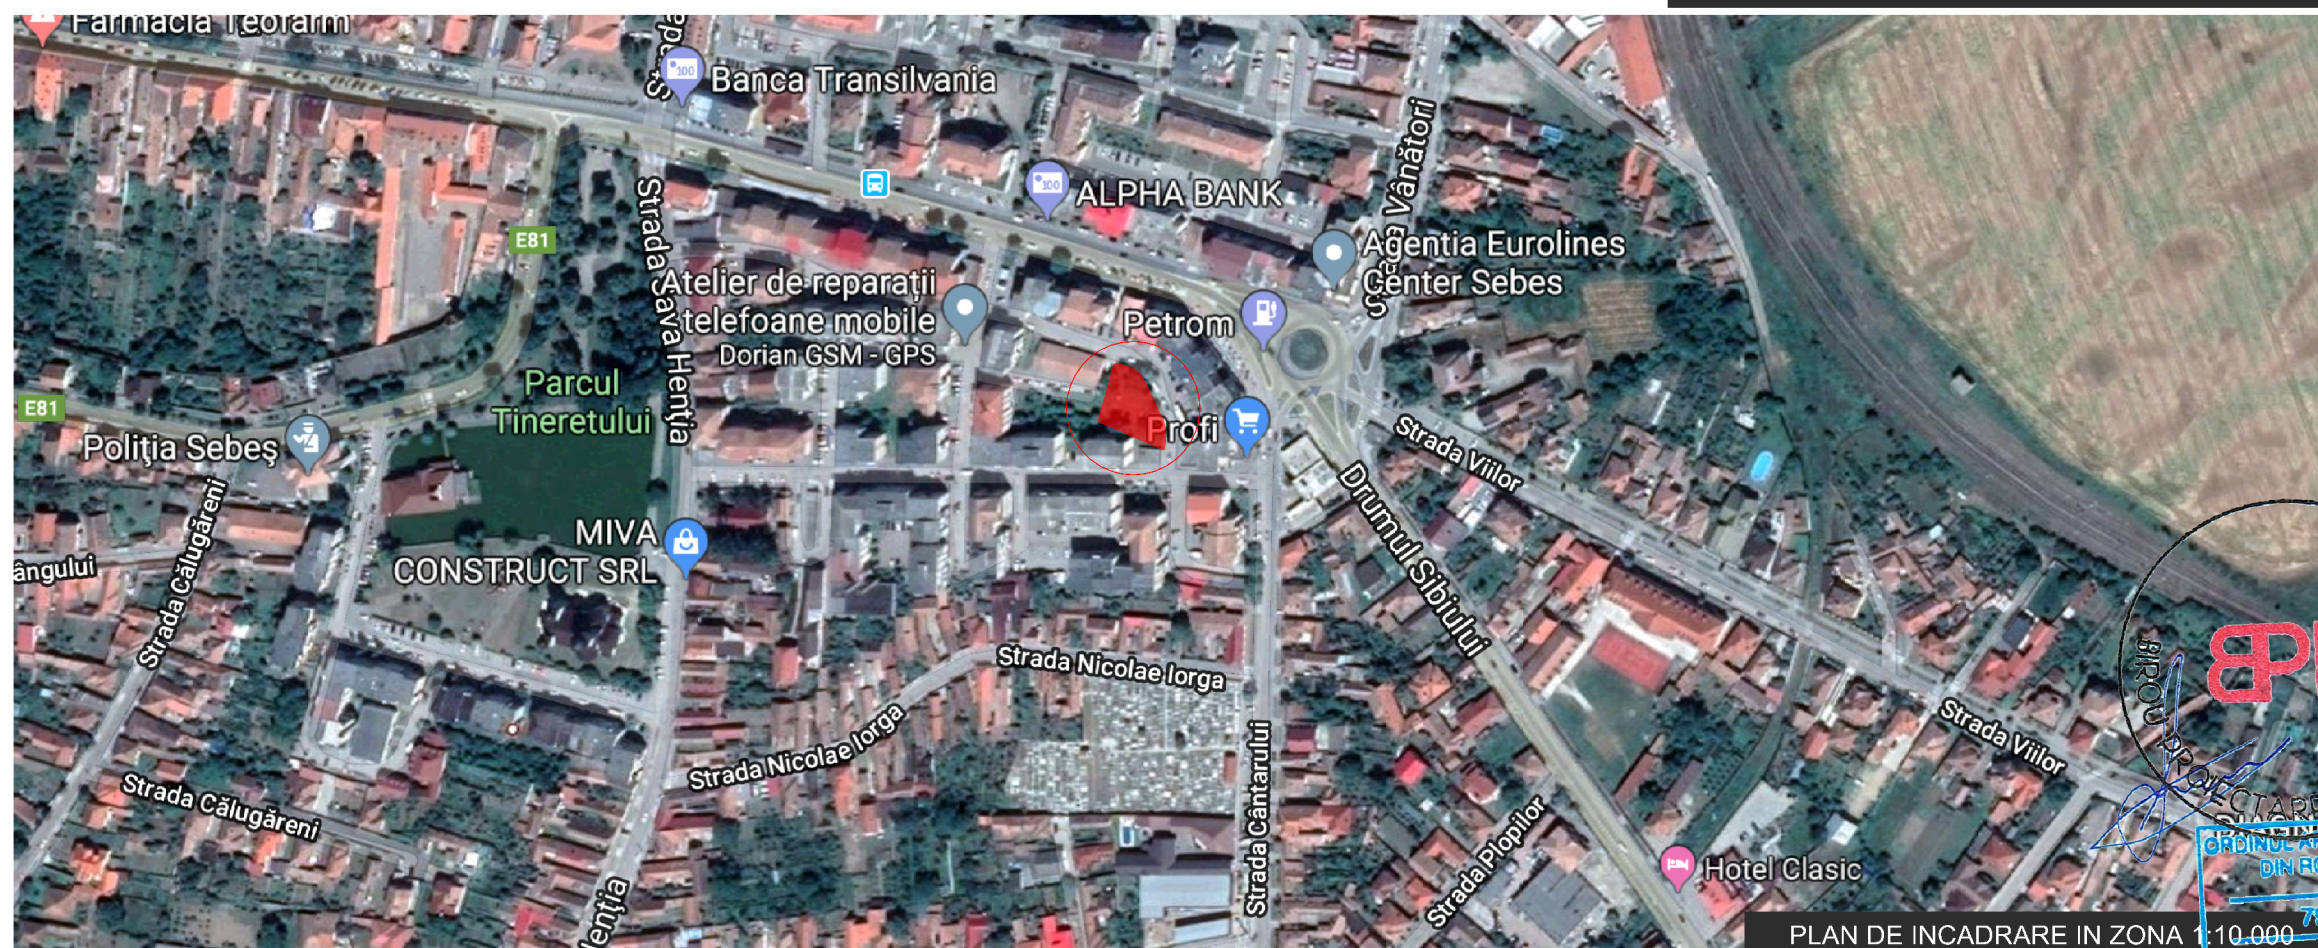

PLAN DE INCADRARE IN ZONA 1:10.000

LEGENDA:	
	Limita de proprietate a terenului propus pentru amenajare, conf. plan sit. OCPI
	Imprejmuire panou plasa de sarma cu stalpi metalici
	Zona de joaca - teren cu flora spontana
	Alee pietonala - dale ciment pe pat de nisip
	Constructii existente mentinute
	Zona verde

VERIFICATOR/EXPERT	NUME	SEMNATURA	CERINTA	REFERA/EXPERTIZA NR./DATA
VERIFICATOR/EXPERT	S.C. BIROU PROIECTARE BUDRALA S.R.L. RO 515800 Sebes, Str. Mihai Eminescu, nr. 14 CIF: 35282567 Nr. reg. com. J1/889/2015 tel: + 40742849731 e-mail: budrala_arh@yahoo.com			
Sef proiect	Arh. Budrala Ovidiu Nicolae			Proiect: REAMENAJARE PARCURI JOACA IN ALEEA PARC
Proiectat	Arh. Budrala Ovidiu Nicolae			Beneficiar: SPAP SEBES - prin ORDEAN DORIN
Desenat	Arh. Budrala Ovidiu Nicolae			Adresa: Jud. Alba, mun. Sebes, cp.515800, str. Alea Parc, nr. FN
Scara 1:150				PLAN DE SITUATIE - EXISTENT
IAN. 2019				PLAN INCADRARE IN ZONA
IAN. 2019				Proiect nr. 01/ 2019
				FAZA S.F.
				Plansa 02_A