




SECTIUNE VERTICALA 1

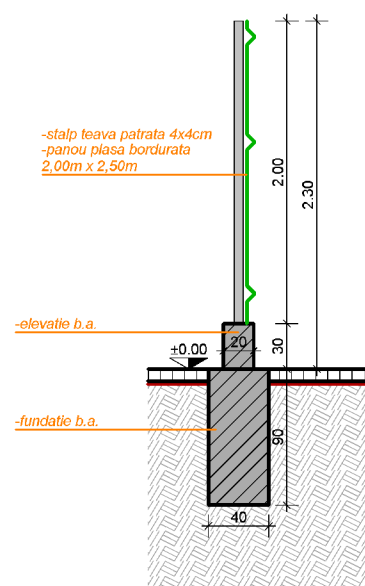

SECTIUNE VERTICALA 2

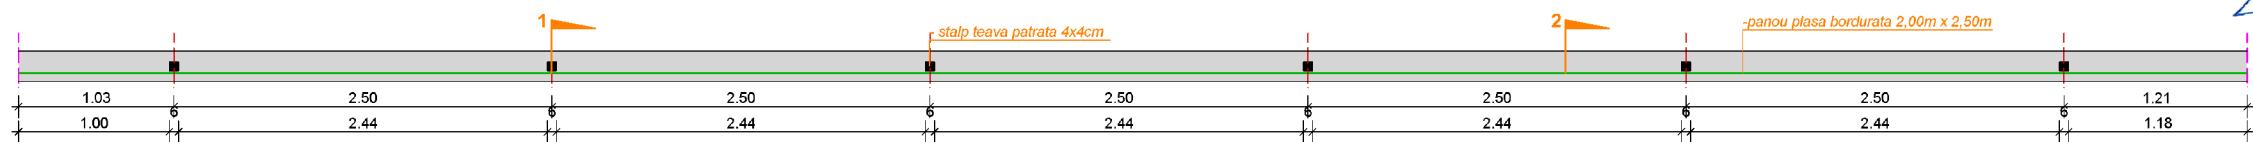

Lungime imprejmure nou propusa = 91,00m
Lungime imprejmure cu fundatie mentinuta si schimbarea panourilor din plasa = 45,00m
Lungime imprejmure propusa pentru desfiintare = 38,00 m
Imprejmuire propusa sc. 1:50

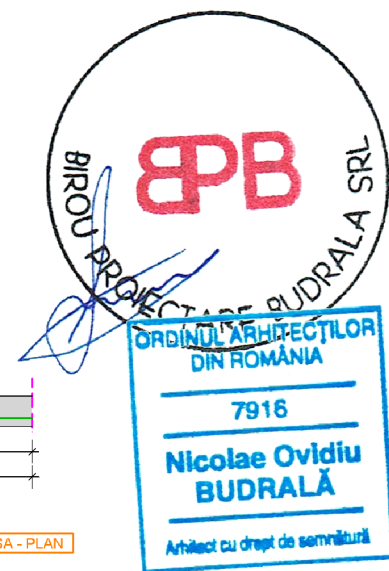

VERIFICATOR/EXPERT				REFERAT/EXPERTIZA NR./DATA	
VERIFICATOR/EXPERT	NUME	SEMNATURA	CERINTA	REFERAT/EXPERTIZA NR./DATA	
				Proiect: REAMENAJARE PARCURI JOACA IN PETRESTI	Proiect nr. 02/ 2019
				Beneficiar: SPAP SEBES - prin Ordean Dorin	FAZA S.F.
				Adresa: Iub Alba, loc. Petresti, cp. 515800, str. Valea Sebesului, nr. FN	
Sef proiect	Arh. Budrala Ovidiu Nicolae		Scara 1:50	IMPREJMUIRE PROPUSA	Plansa 04_A
Proiectat	Arh. Budrala Ovidiu Nicolae				
Desenat	Arh. Budrala Ovidiu Nicolae				
© S.C. BIROU PROIECTARE BUDRALA S.R.L. Acest document intra sub incidenta Legii 8/1996 privind dreptul de autor. Utilizarea sa trebuie sa fie conform celei pentru care a fost elaborat, fiind interzisa reproducerea si difuzarea fara autorizarea expresa			IAN. 2019		