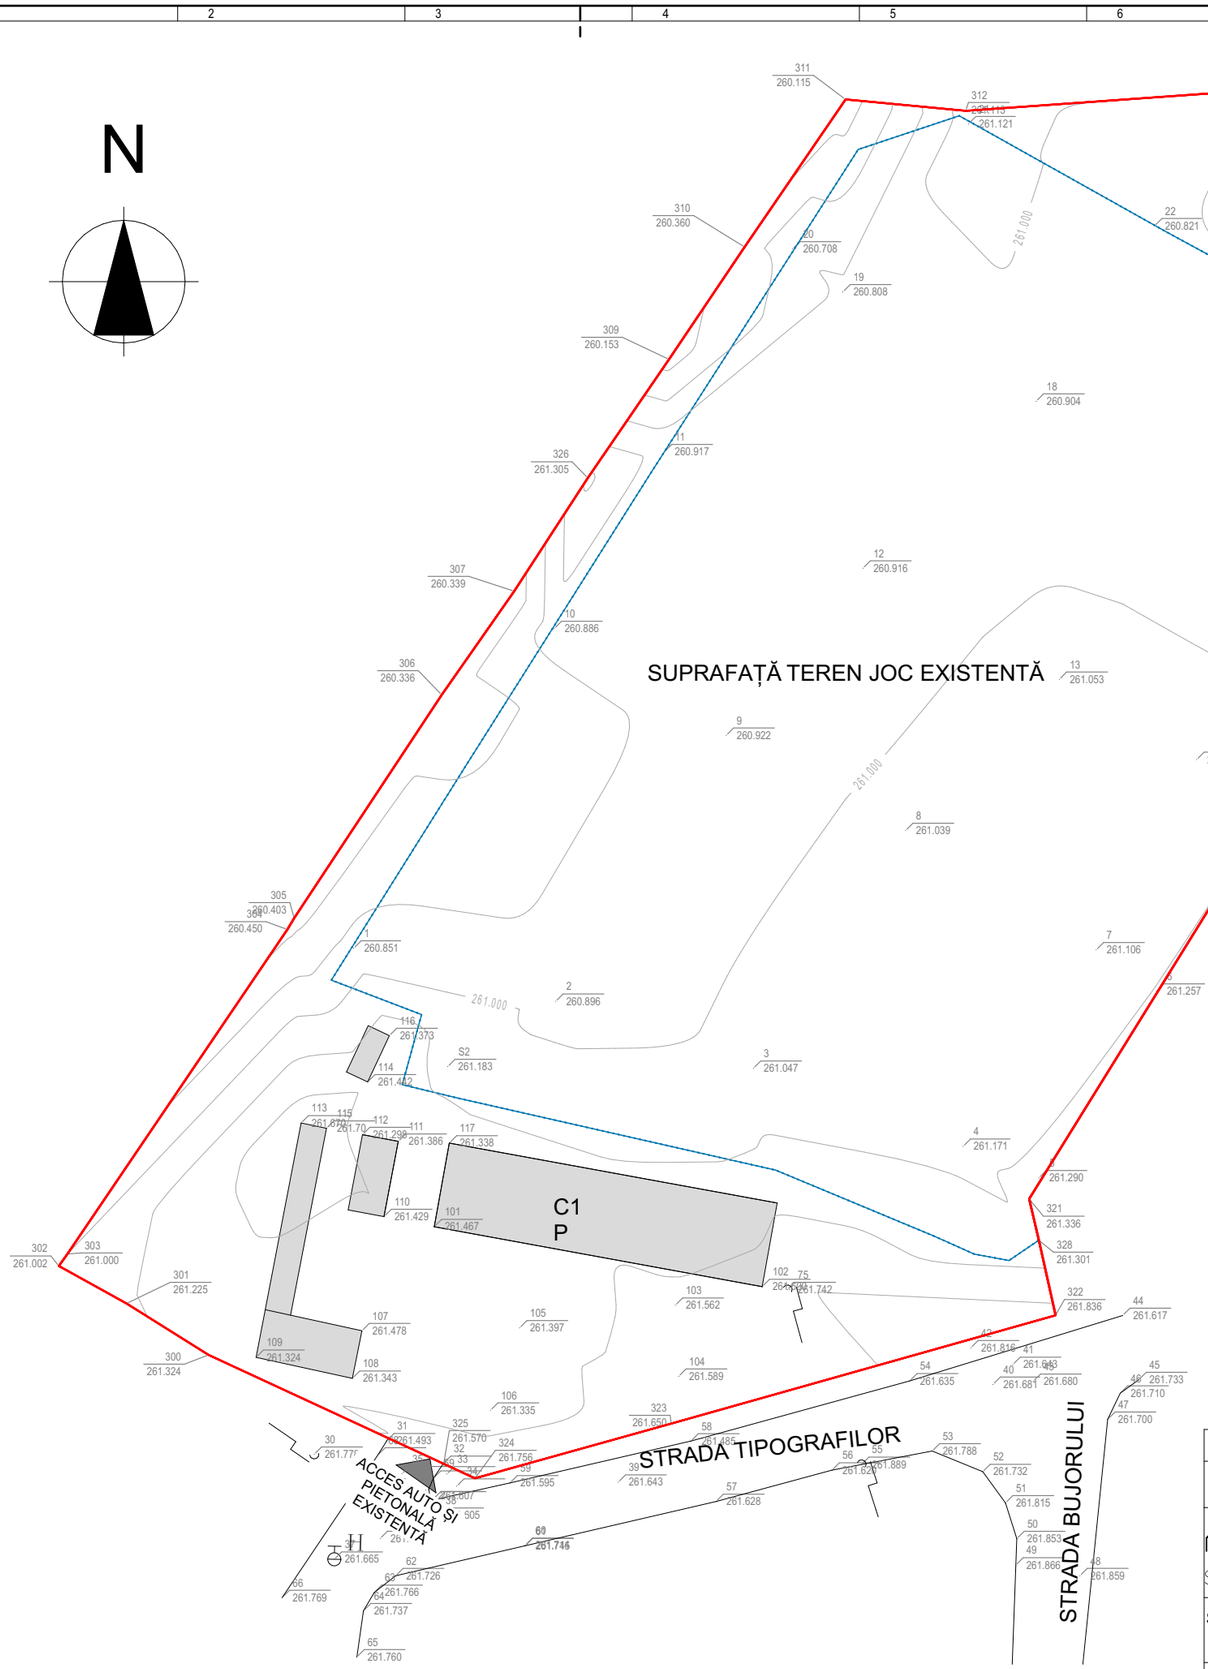

PLAN DE SITUAȚIE

SCARA: 1:500

LEGENDĂ:

IMOBIL AFERENT INVESTITIEI PROPUSE
NC 86005, S= 9657 mp (din acte și măsurători)
-PROPRIETATE S.P.A.P SEBEȘ PRIN ORDEAN DORIN

- LIMITA DE PROPRIETATE
- ÎMPREJMUIRE EXISTENTĂ
- CONSTRUCȚII EXISTENTE
- CIRCULATIE CAROSABILA/ PIETONALA
- ACCES AUTO ȘI PIETONAL

INDICI SPAȚIALI

S teren = 9657 m^2
S construită existentă = 355,49 m^2
S construită desfășurată existentă = 355,49 m^2
P.O.T. EXISTENT =3,65%
C.U.T. EXISTENT = 0,03

NOTĂ:
- Orice modificare de proiect și neconvocarea proiectantului la fazele determinante îl exonerează pe acesta de răspundere

Proiect proprietatea: SC. STUDIO **T** ARHITECT SRL
Copierea și multiplicarea acestuia fără acordul proprietarului este interzisă.

VERIFICATOR/ EXPERT	NUME	SEMNATURA	CERINTA	REFERAT / EXPERTIZA NR./DATA

STUDIO T ARHITECT
CUI RO37848078 J32/979/2017
SIBIU, str. Dealului nr.31, et. 1
mobil: 0723 589 532
office.studioTarhitect@gmail.com

SPECIFICATIE	NUME	SEMNATURA
ȘEF PROIECT	Arh. Șerban Tomița	
PROIECTAT	Arh. Șerban Tomița	
DESENAT	Arh. Șerban Tomița	

Beneficiar: **S.P.A.P. SEBEȘ**

Proiect nr. 67_2018

Scara 1:500

Titlu proiect : **REABILITARE BAZĂ SPORTIVĂ. STRADA TIPOGRAFILOR, MUNICIPIUL SEBEȘ**

Adresa: Str. Tipografilor nr. 4 Sebeș Jud. Alba România

Faza: D.A.L.I.

DATA: 12/2018

Titlu planșa: PLAN DE SITUAȚIE EXISTENT

Plansa nr. A00`