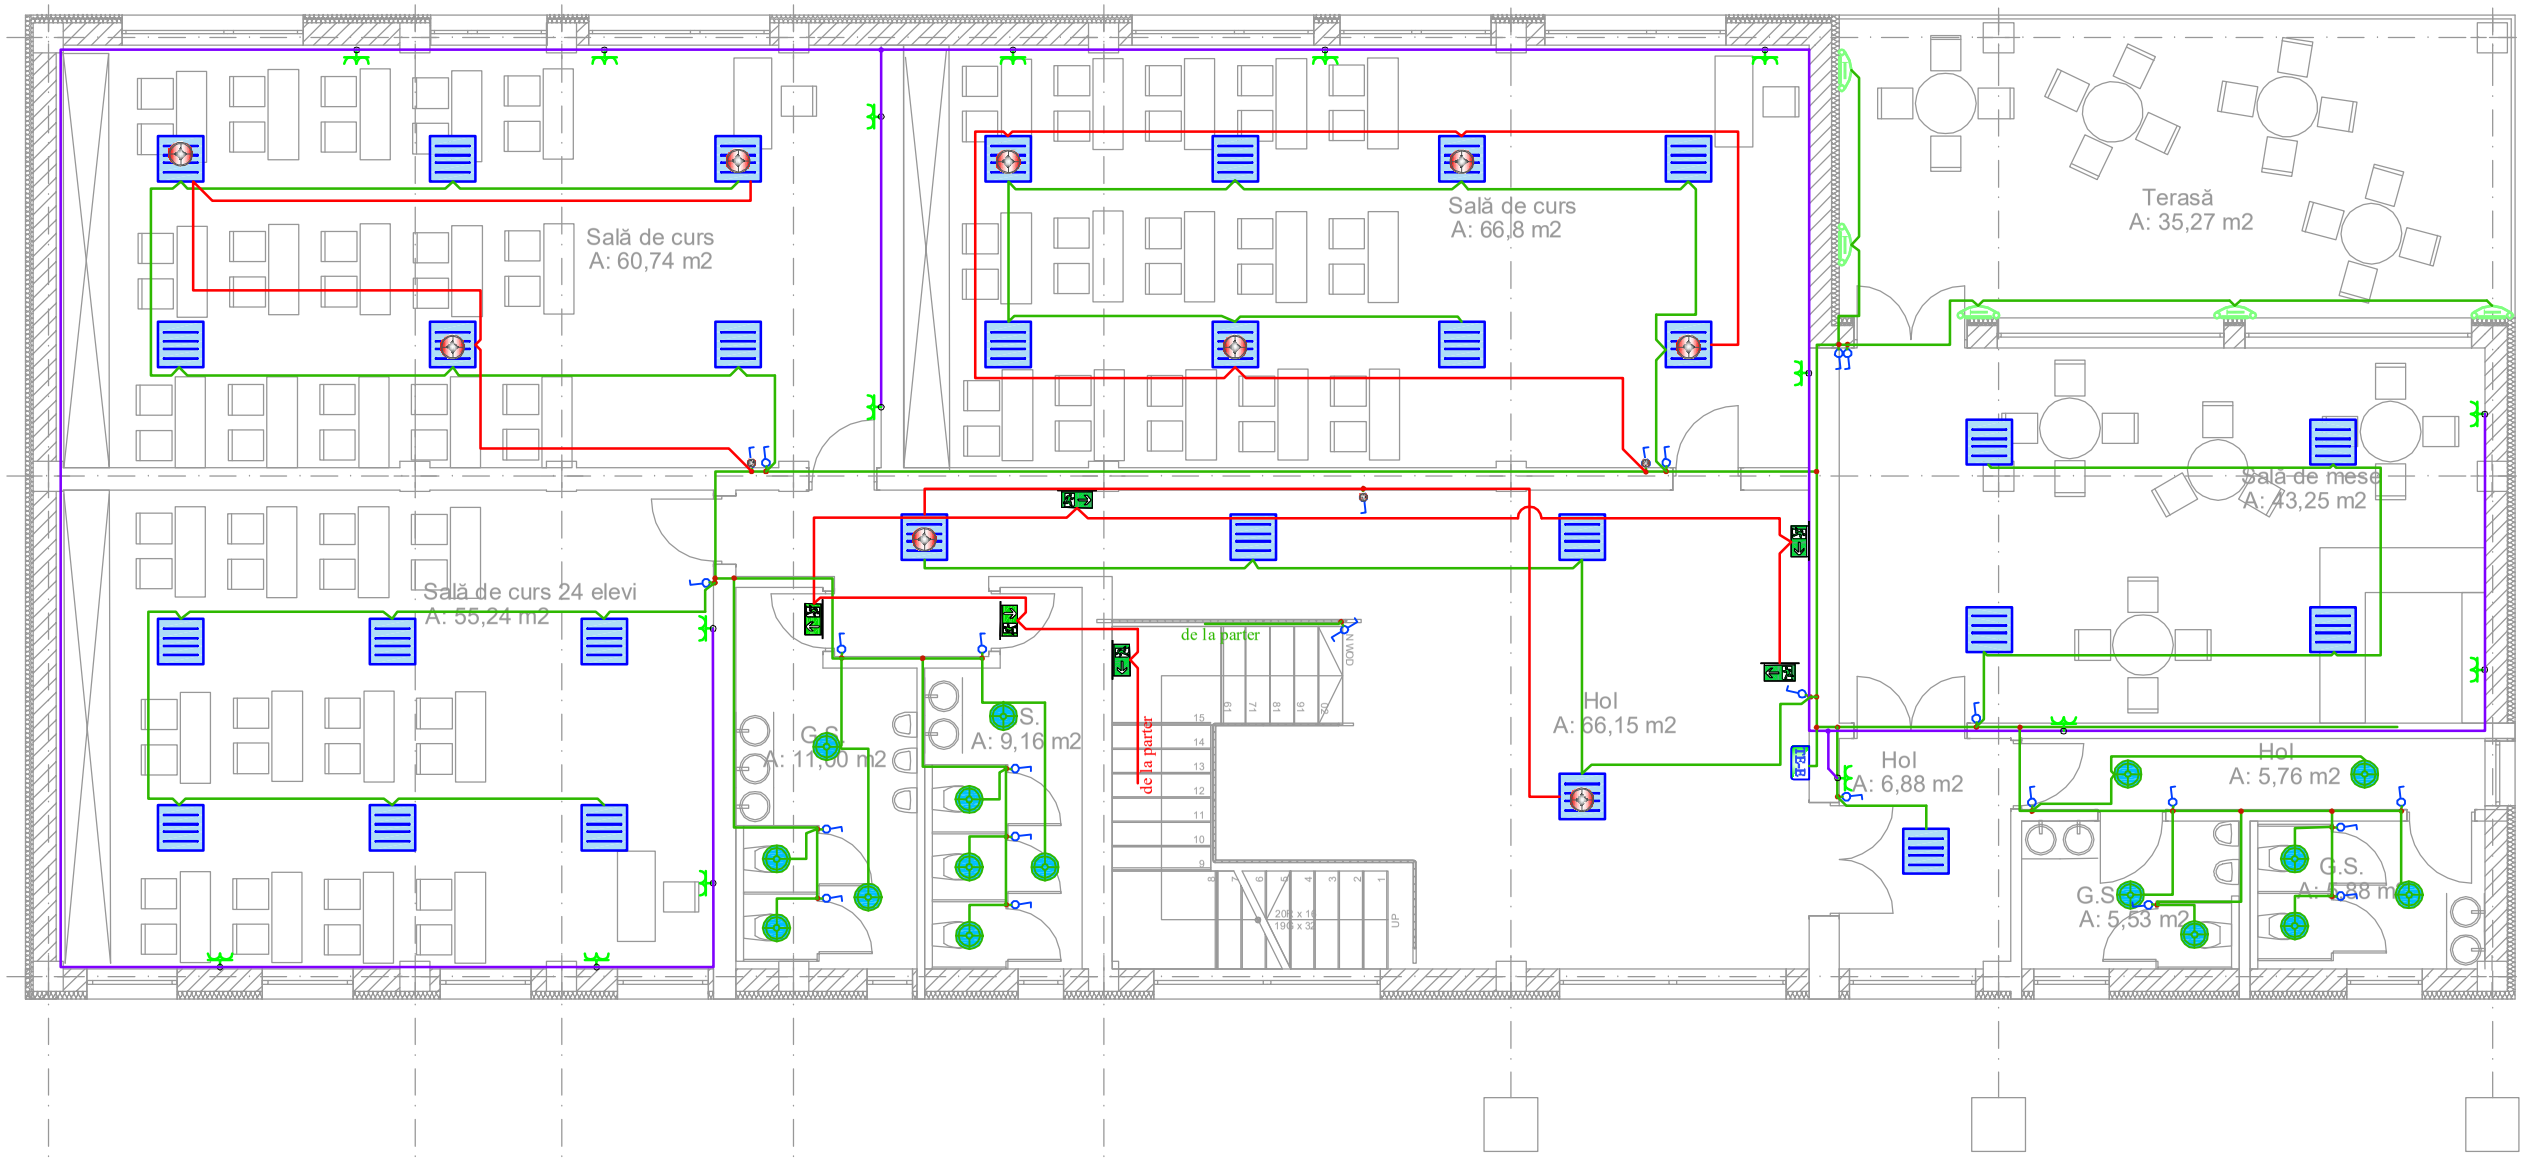

Legendă:

- Cablu circuit de iluminat
- Cablu circuit de prize
- TE-1 Tablou electric etaj
- Întreruptor simplu
- Întreruptor dublu
- Întreruptor de capăt
- Priză dublă cu contact de protecție
- Corp de iluminat
- Corp de iluminat de tip aplică
- Corp de iluminat pentru iluminatul de siguranță pentru evacuare cu acumulator cu autonomie de 2h

Autonomie iluminat de siguranță, de securitate pentru evacuare: - minimum 2h;

Electrician autorizat A.N.R.E.
Ing. Alin Căbaş
Gradul IIA, Autorizaţie nr.201812728/2018

Notă:
- Proiect proprietatea INSTING BULMEZ S.R.L.-D.. Copierea şi multiplicarea acestuia fără acordul proprietarului este interzisă!
- Orice modificare de proiect şi neconvocare a proiectantului la fazele determinante îl exonerează pe acesta de răspundere!

VERIFICATOR / EXPERT	PRENUME ŞI NUME	SEMNĂTURĂ	CERINŢĂ	REFERAT / EXPERTIZĂ NUMĂRUL / DATA

INSTING BULMEZ S.R.L.-D. CUI: 37635240; J32/744/2017; E-mail: insting.bulmez@gmail.com				BENEFICIAR:	S.P.A.P. SEBEŞ	Număr proiect: 36/2019
				TITLU PROIECT:	REABILITARE BAZĂ SPORTIVĂ	Revizia nr.: 00 Ediția nr.: 01
Calitate	Prenumele şi numele	Semnătură	SCARĂ: 1:100	AMPLASAMENT:	mun. SEBEŞ, str. TIPOGRAFILOR, jud. ALBA-IULIA	Faza: D.A.L.I.
Şef proiect	Arh. Şerban Tomița					
Proiectat	Ing. Alin Căbaş		DATĂ: APRILIE 2019	TITLU PLANŞĂ:	INSTALAŢII ELECTRICE	Planşa numărul: IE-02
Desenat	Ing. Alin Căbaş				PLAN ETAJ	

A3 (420×297)