



SCHEMA TABLOULUI ELECTRIC ILUMINAT EXTERIOR (TE-IE)

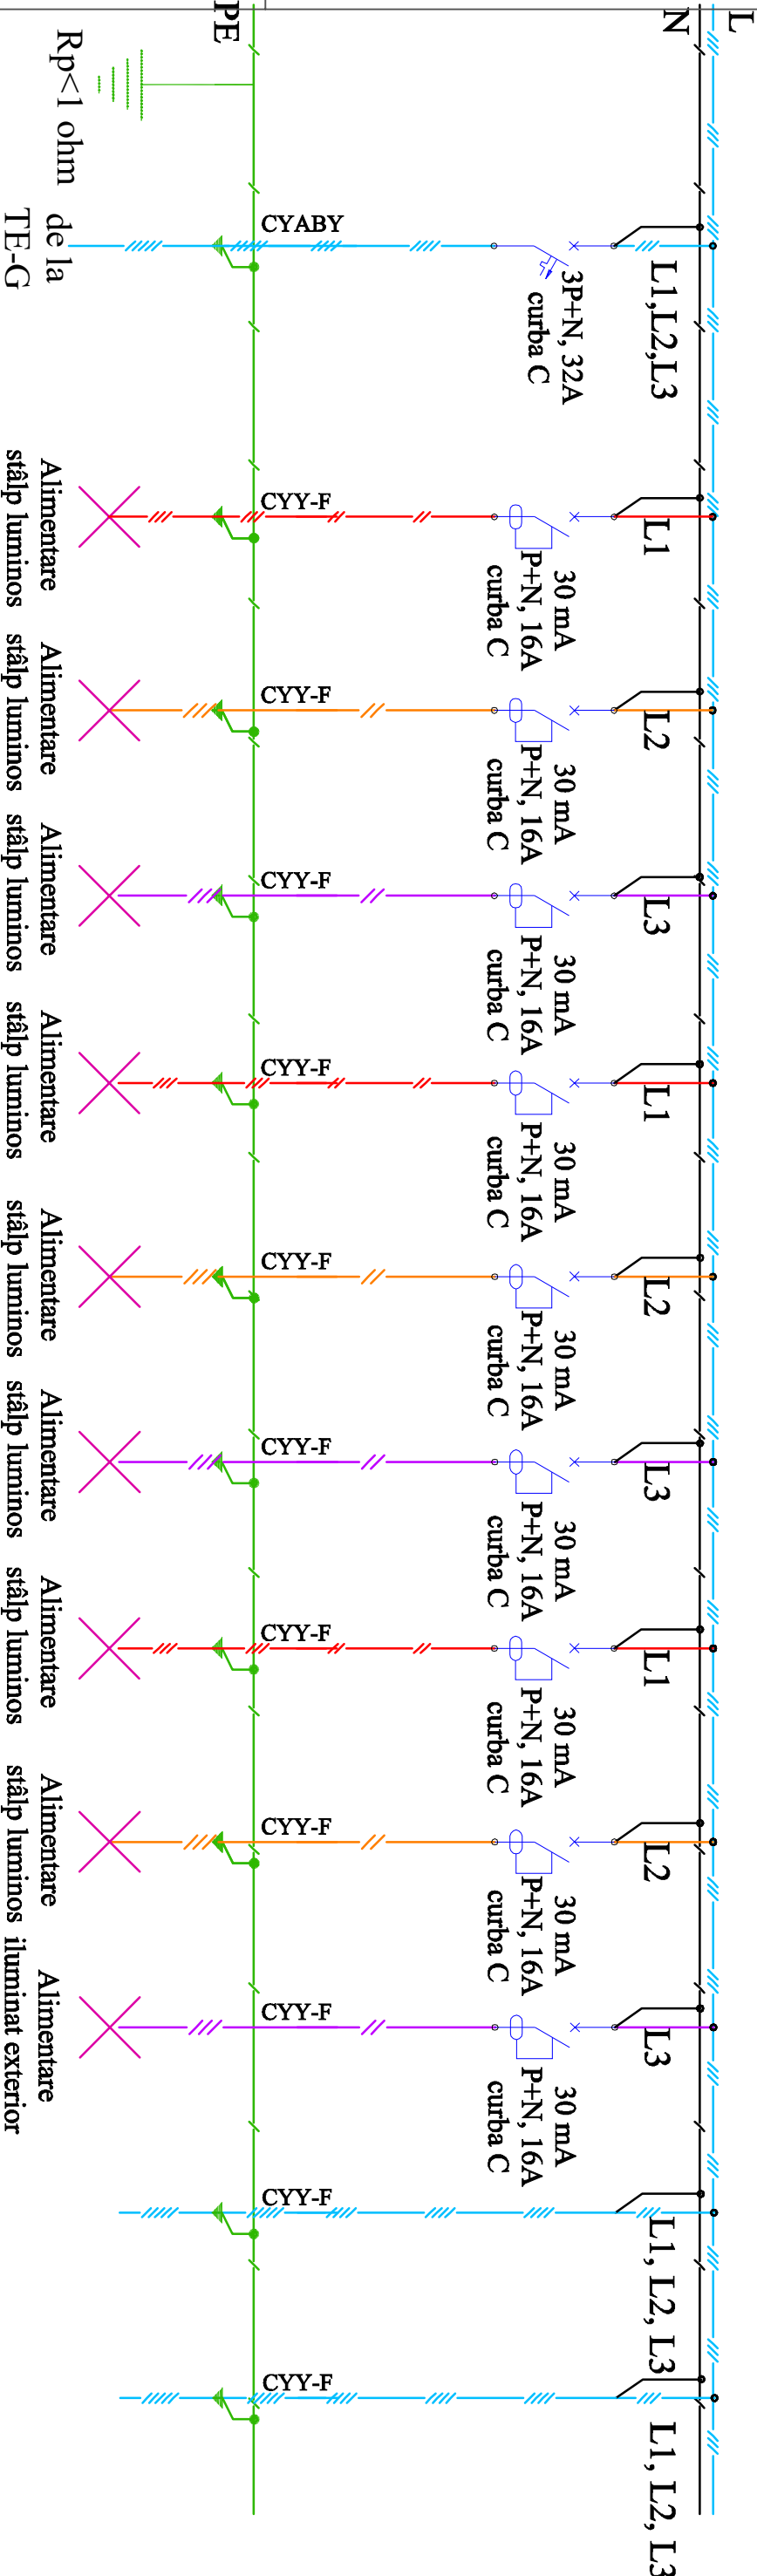

Electrician autorizat A.N.R.E.
Ing. Alin Căbaș
Gradul II-A, Autorizație nr.201812728/2018

Notă:
- Proiect proprietatea INSTING BULMEZ S.R.L.-D.. Copierea și multiplicarea acestuia fără acordul proprietarului este interzisă!
- Orice modificare de proiect și neconvoacare a proiectantului la fazele determinante îl exonerază pe acesta de răspundere!

		VERIFICATOR / EXPERT		PRENUME ȘI NUME		SEMNĂTURĂ		CERINȚĂ		REFERAT / EXPERTIȚĂ NUMĂRUL / DATA	