



SCHEMA TABLOULUI ELECTRIC GENERAL (TE-G)

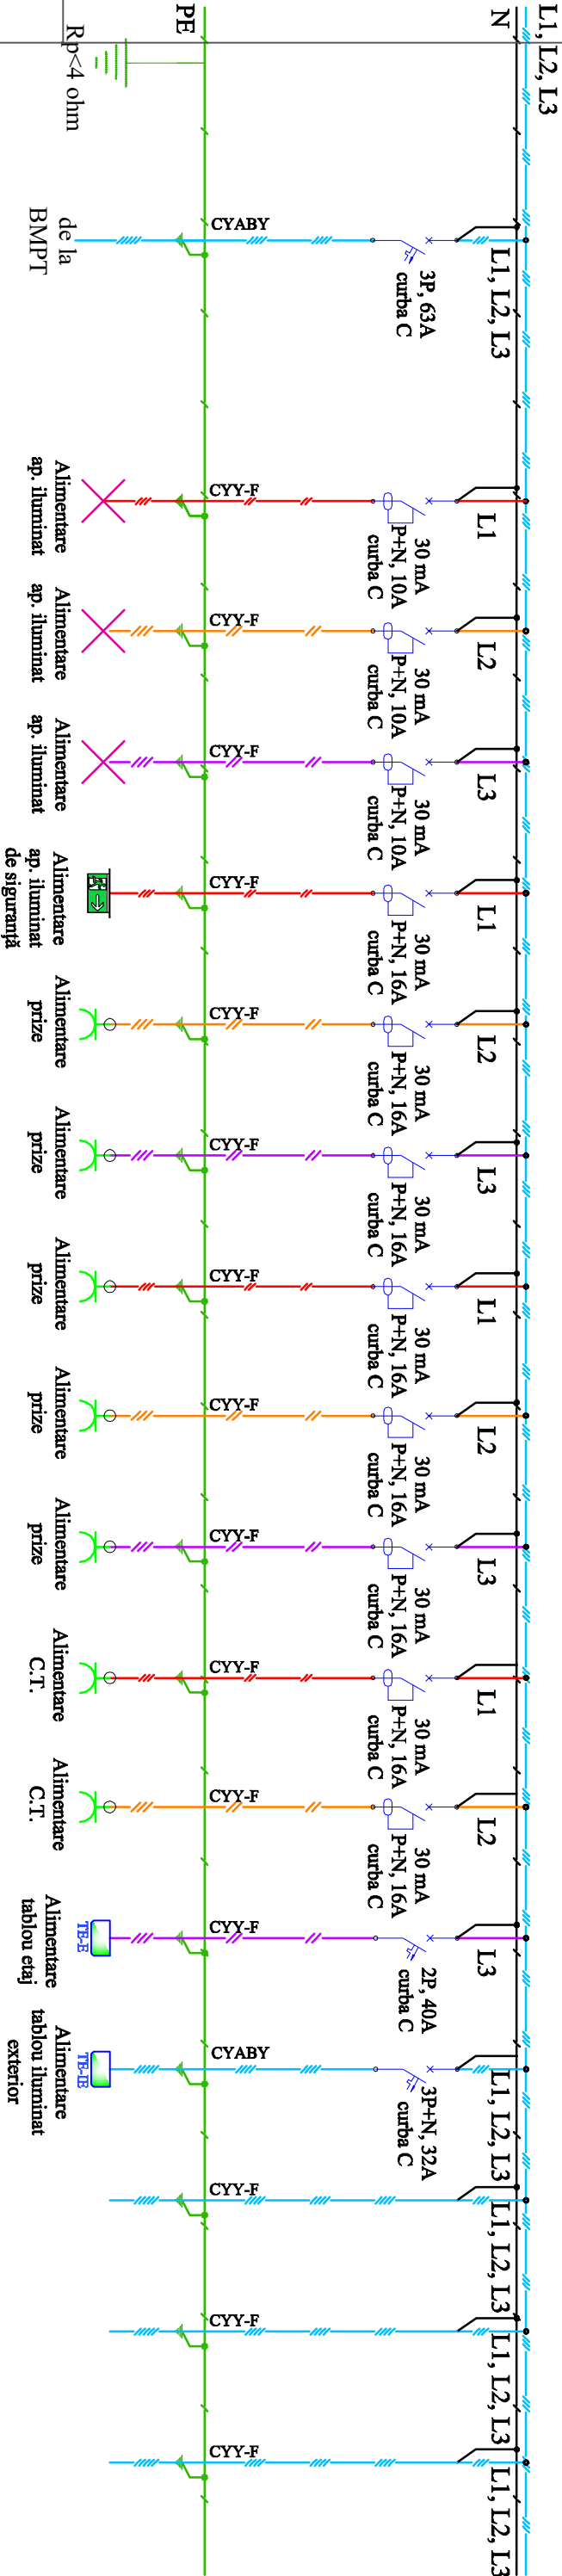

Notă:
- Proiect proprietatea INSTING BULMEZ S.R.L.-D.. Copierea și multiplicarea acestuia fără acordul proprietarului este interzisă!
- Orice modificare de proiect și neconvoacare a proiectantului la fazele determinante îl exonerază pe acesta de răspundere!

Electrician autorizat A.N.R.E.
Ing. Alin Căbaș
Ghidul 11A, Autorizație nr.201812728/2018

			VERIFICATOR / EXPERT		PRENUME ȘI NUME		SEMNĂTURĂ		CERINȚĂ		REFERAT / EXPERȚIZĂ NUMĂRUL / DATA	
INSTING BULMEZ S.R.L.-D.											S.P.A.P. SEBEȘ	
CUI: 37635240; J32/744/2017; E-mail: instingbulmez@gmail.com											REABILITARE BAZĂ SPORTIVĂ	
											TITLU PROIECT:	
											TITLU PROIECT:	
