


Plan de situatie

Scara 1:500

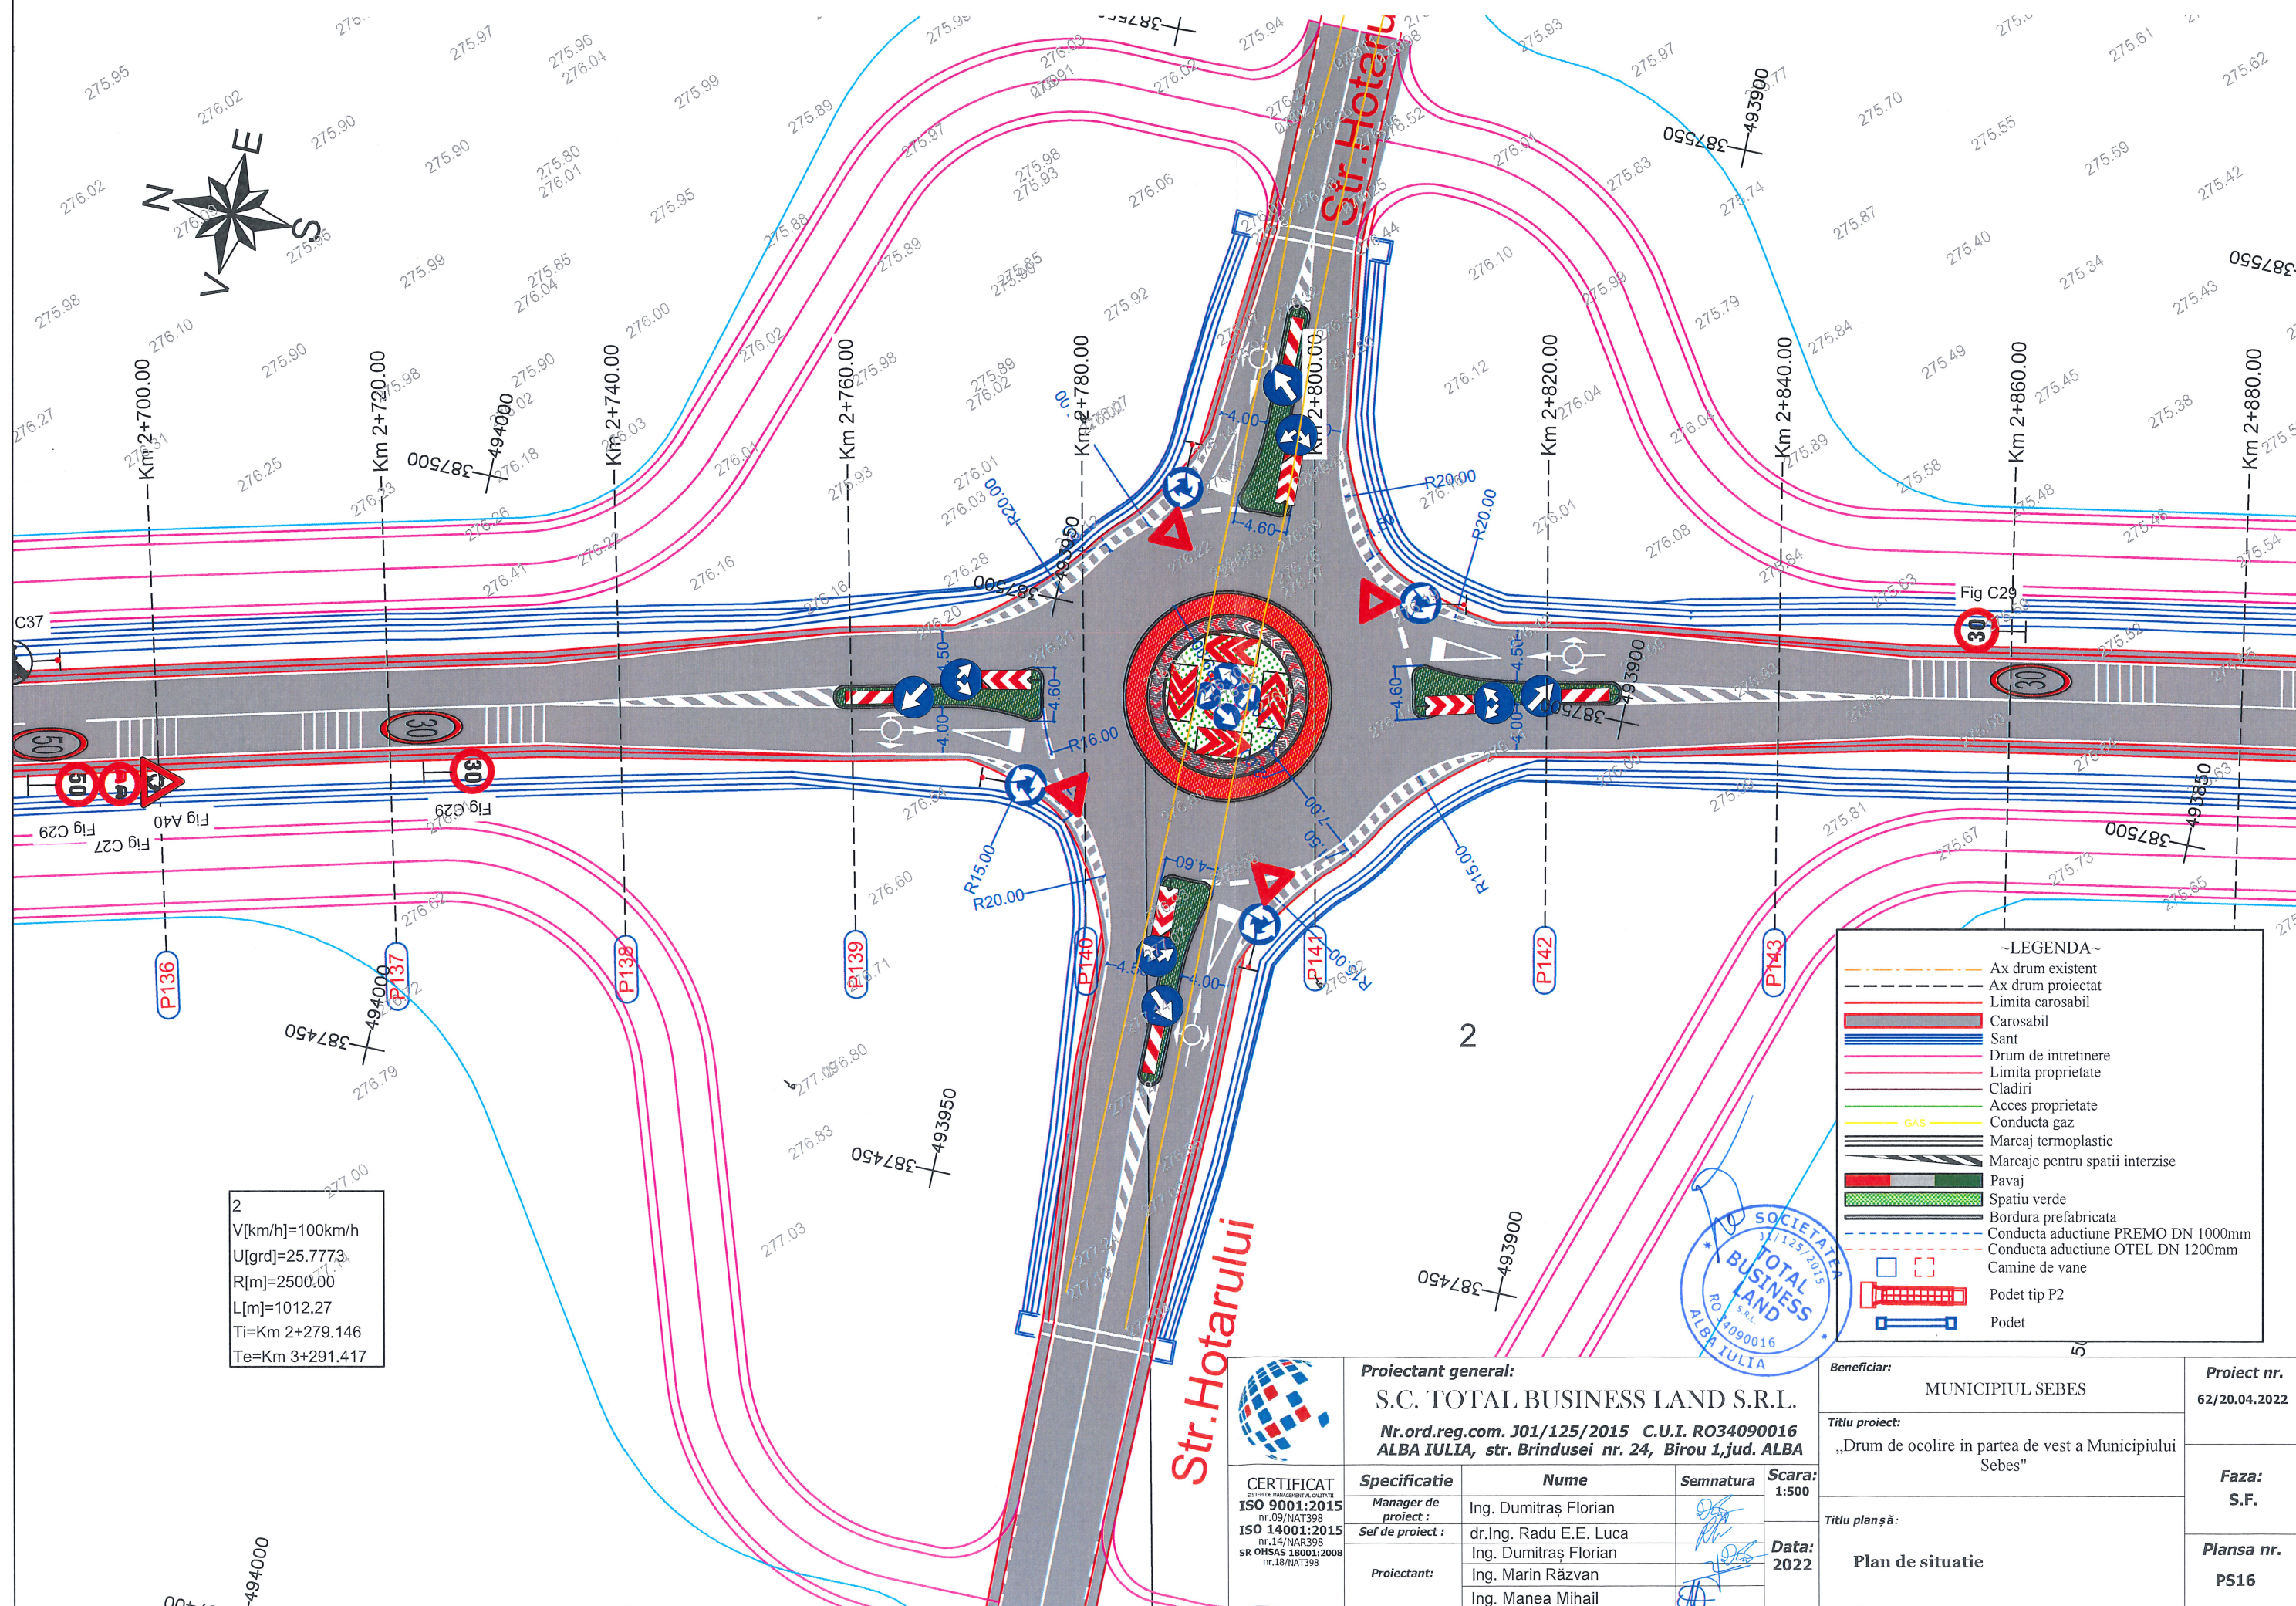

2
V[km/h]=100km/h
U[grd]=25.7773
R[m]=2500.00
L[m]=1012.27
Ti=Km 2+279.146
Te=Km 3+291.417

Str. Hotarului




CERTIFICATA
SISTEMI DE MANAGEMENT AL CALITĂȚII
ISO 9001:2015
nr.09/NAT398
ISO 14001:2015
nr.14/NAR398
SR OHSAS 18001:2007
nr.18/NAT398

Proiectant general:
S.C. TOTAL BUSINESS LAND S.R.L.
Nr.ord.reg.com. J01/125/2015 C.U.I. RO34090016
ALBA IULIA, str. Brindusei nr. 24, Birou 1, jud. ALBA

Specificatie	Nume	Semnatura	Scara
Manager de proiect :	Ing. Dumitraș Florian		1:50
Sef de proiect :	dr.Ing. Radu E.E. Luca		Data 202
Proiectant:	Ing. Dumitraș Florian		
	Ing. Marin Răzvan		
	Ing. Manea Mihail		

Beneficiar: MUNICIPIUL SEBES	Proiect nr. 62/20.04.2022
	Faza: S.F.
	Planșa nr. PS16
Titlu proiect: „Drum de ocolire in partea de vest a Municipiului Sebes”	
Titlu planșă: Plan de situatie	

Plan de situatie Scara 1:500

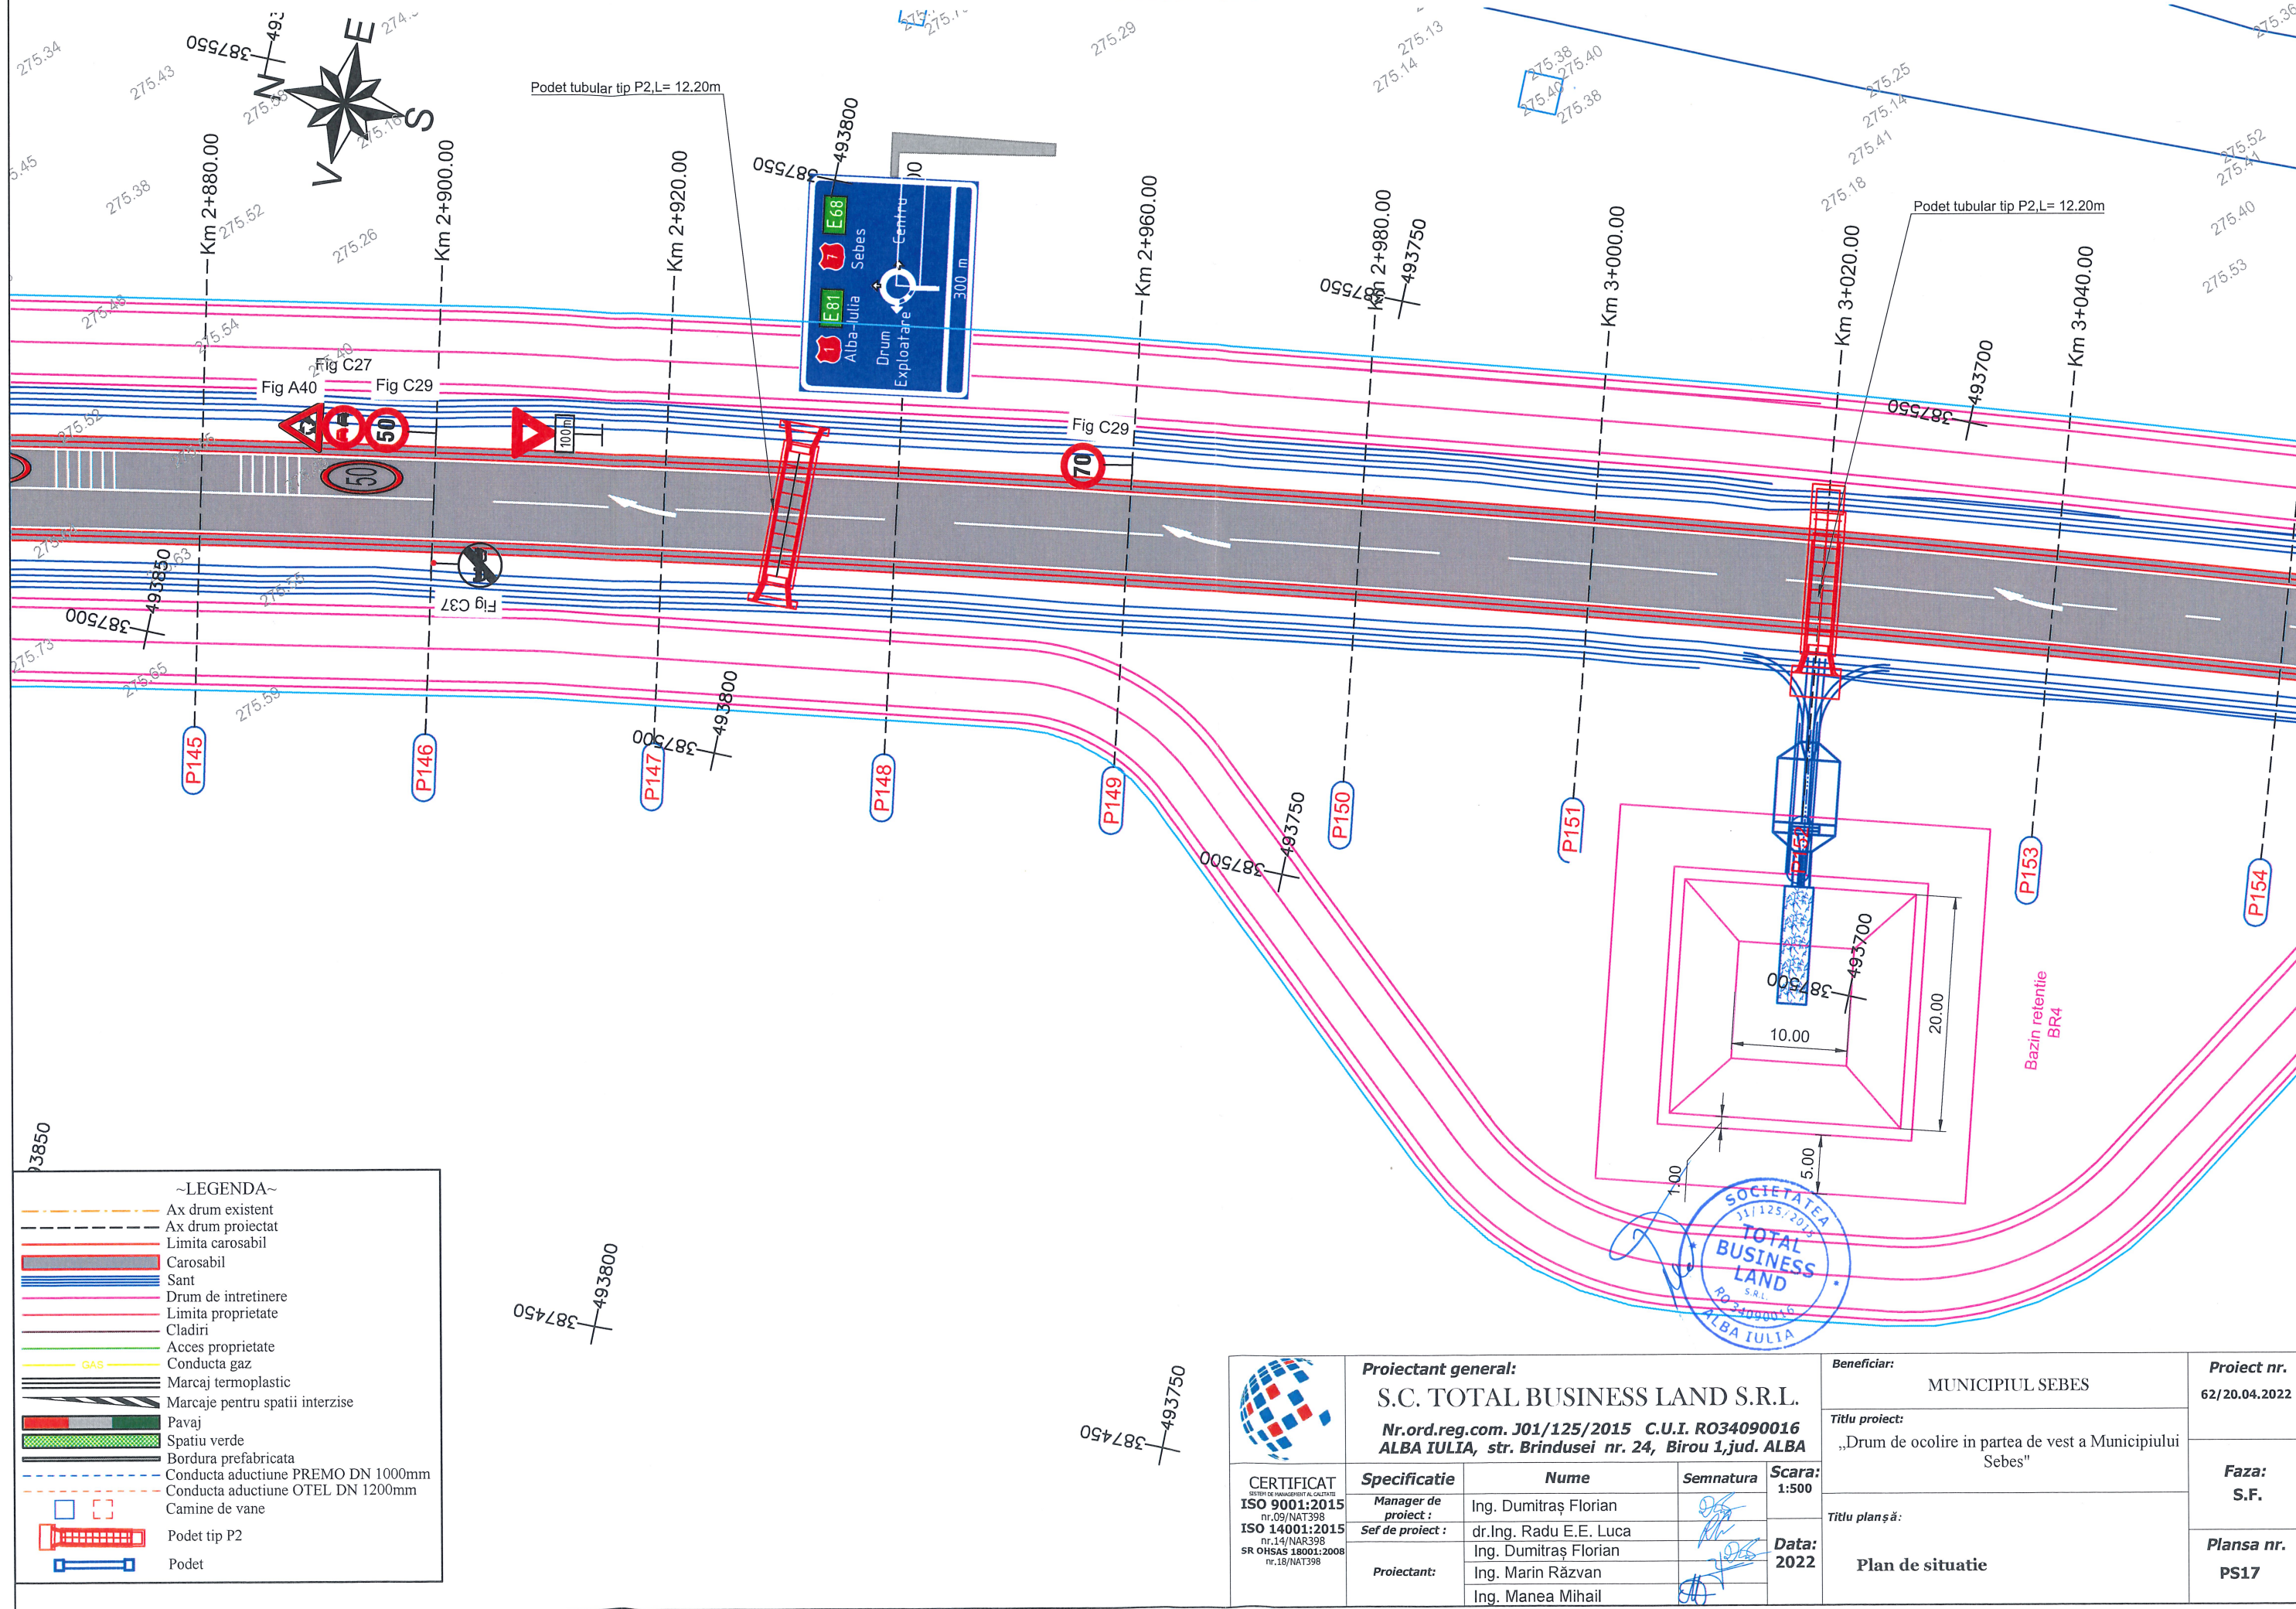

~LEGENDA~

- Ax drum existent
- Ax drum proiectat
- Limita carosabil
- Carosabil
- Sant
- Drum de intretinere
- Limita proprietate
- Cladiri
- Acces proprietate
- Conducta gaz
- Marcaj termoplastic
- Marcaje pentru spatii interzise
- Pavaj
- Spatiu verde
- Bordura prefabricata
- Conducta aductiune PREMO DN 1000mm
- Conducta aductiune OTEL DN 1200mm
- Camine de vane
- Podet tip P2
- Podet



CERTIFICAT
SISTEM DE MANAGEMENT AL CALITATII
ISO 9001:2015
nr.09/NAT398
ISO 14001:2015
nr.14/NAR398
SR OHSAS 18001:2008
nr.18/NAT398

Proiectant general:


S.C. TOTAL BUSINESS LAND S.R.L.

Nr.ord.reg.com. J01/125/2015 C.U.I. RO340960016
ALBA IULIA, str. Brindusei nr. 24, Birou 1,jud. ALBA

Specificatie	Nume	Semnatura	Scara:
Manager de proiect :	Ing. Dumitras Florian		1:500
Sef de proiect :	dr.Ing. Radu E.E. Luca		Data:
	Ing. Dumitras Florian		2022
Proiectant:	Ing. Marin Razvan		
	Ing. Manea Mihail		

Beneficiar:	MUNICIPIUL SEBES	Proiect nr.
Titlu proiect:	„Drum de ocolire in partea de vest a Municipiului Sebes”	62/20.04.2022
Titlu planșă:	Plan de situatie	Faza: S.F.
		Plansa nr. PS17

Plan de situatie
Scara 1:500

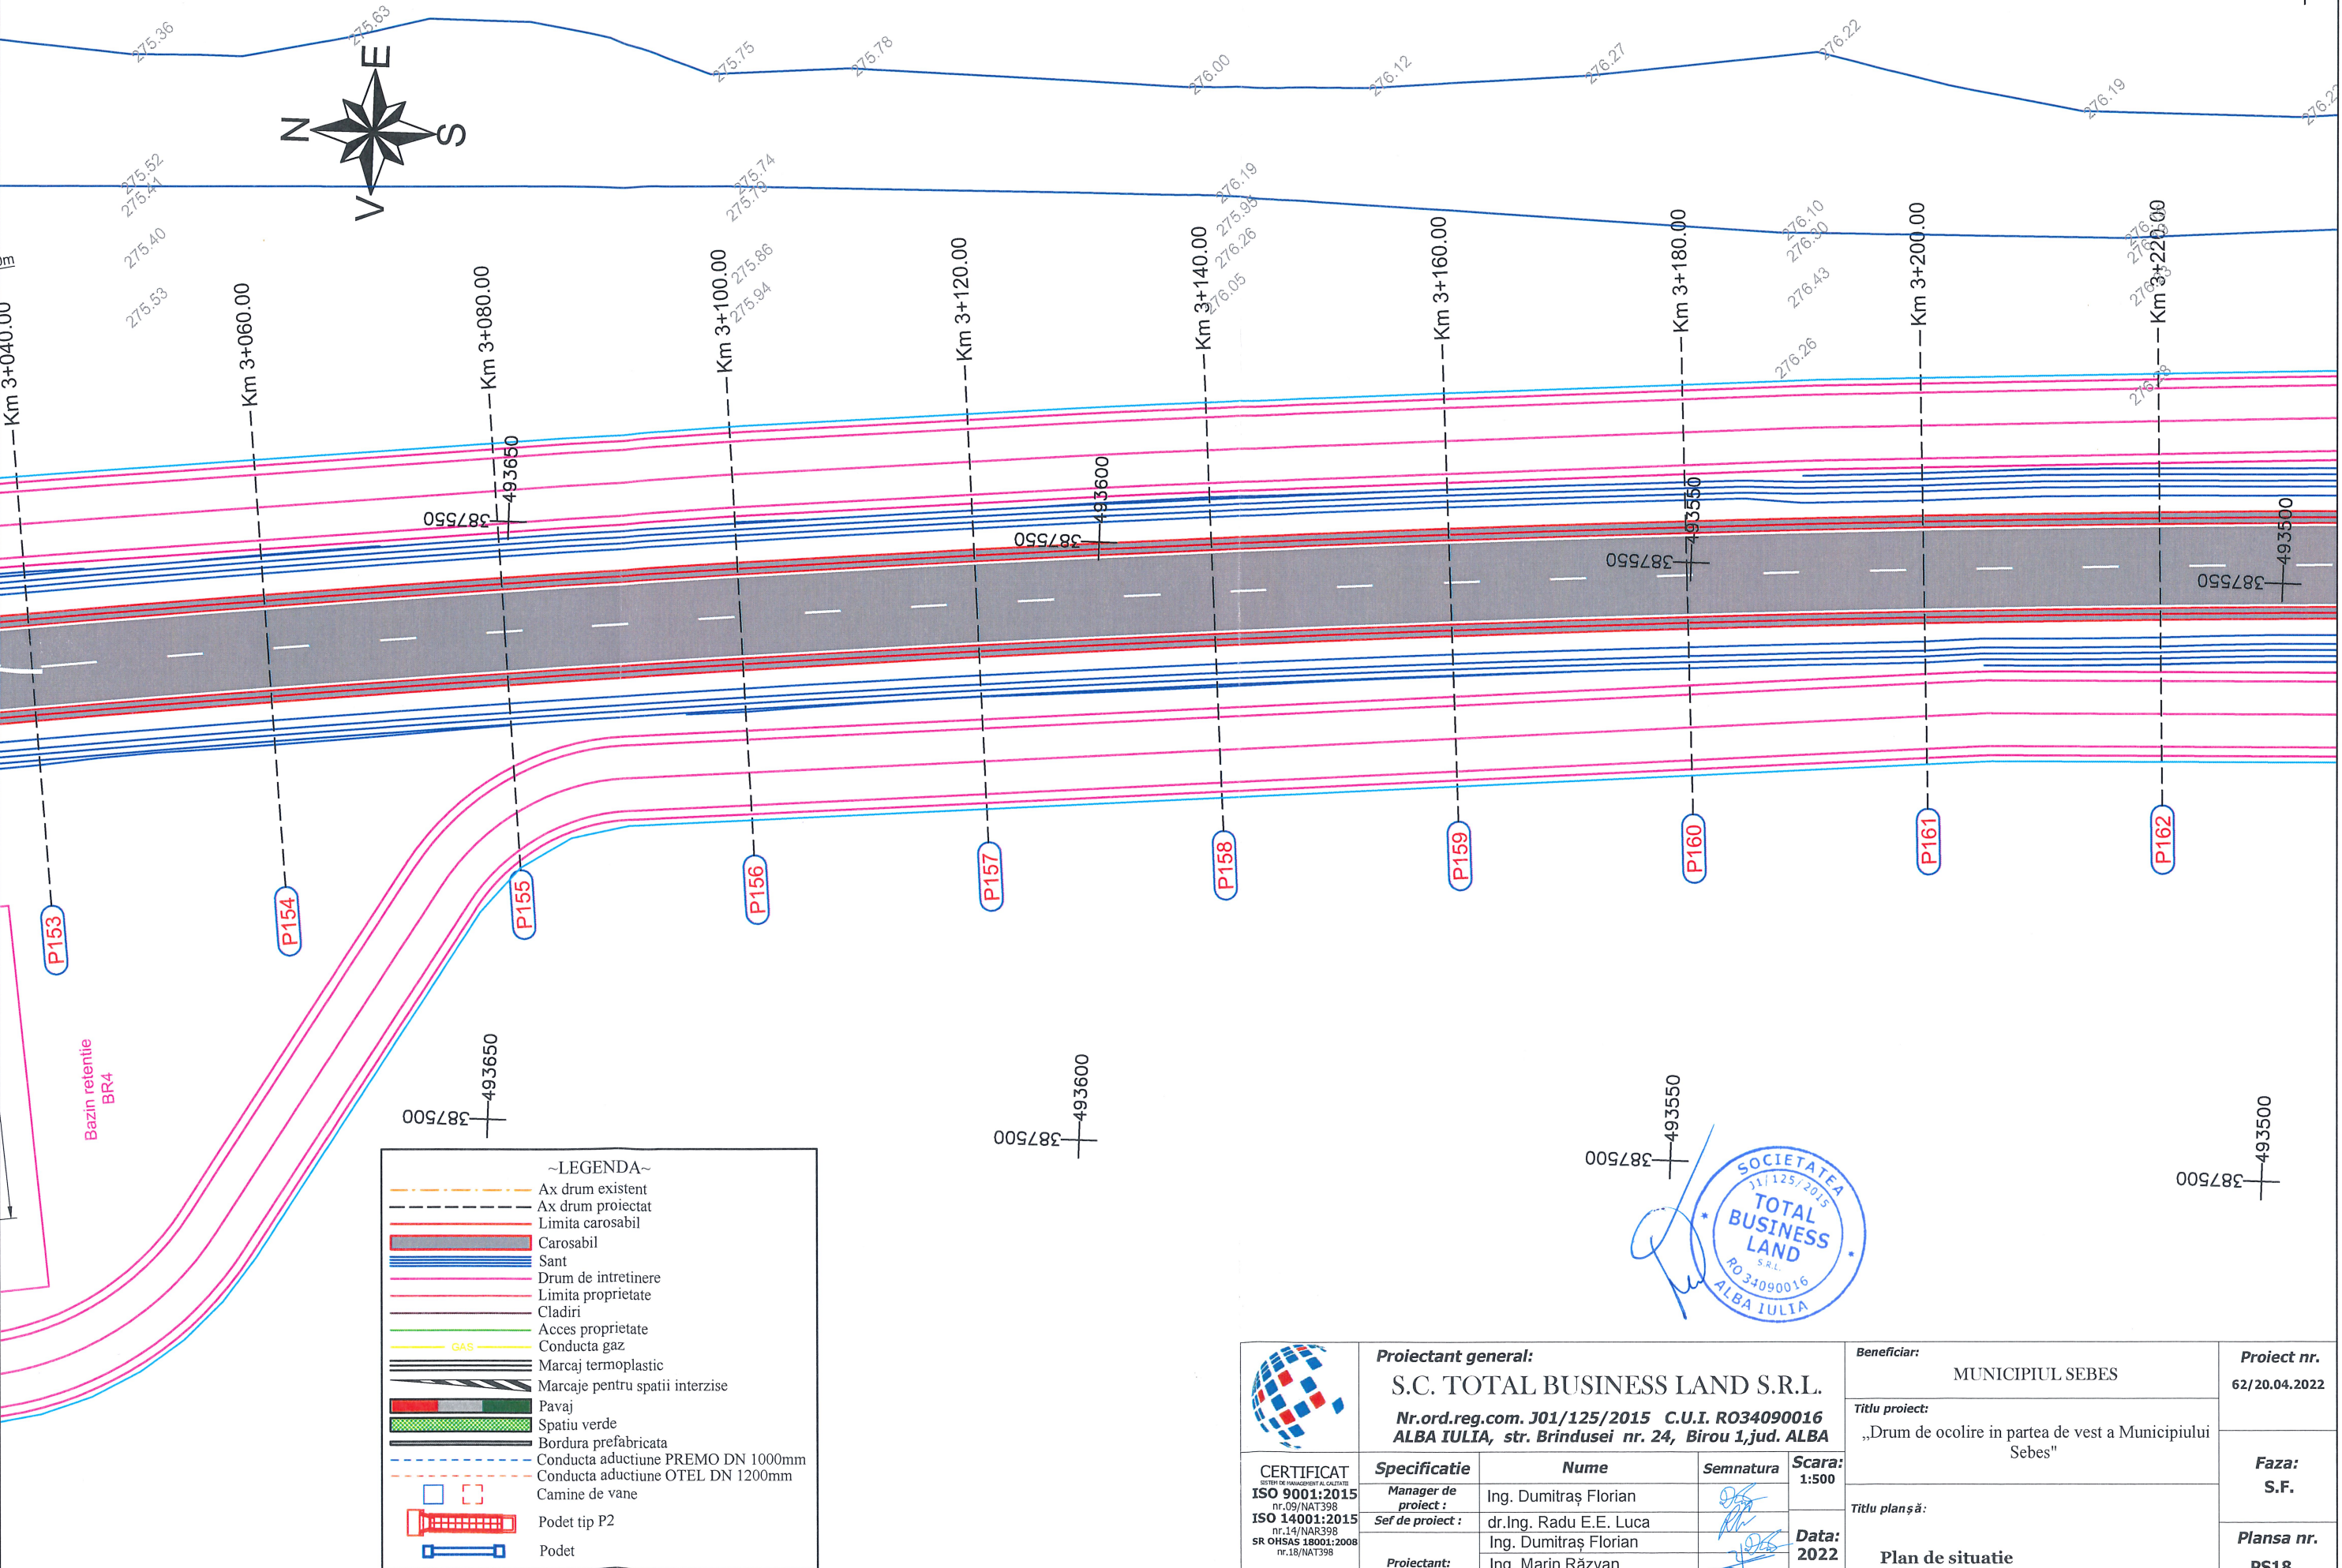

Proiectant general:
S.C. TOTAL BUSINESS LAND S.R.L.
Nr.ord.reg.com. J01/125/2015 C.U.I. RO34090016
ALBA IULIA, str. Brindusei nr. 24, Birou 1, jud. ALBA

Beneficiar:
MUNICIPIUL SEBES

Titlu proiect:
„Drum de ocolire in partea de vest a Municipiului Sebes”

Proiect nr.
62/20.04.2022

Faza:
S.F.


Plansa nr.
PS18

Specificatie	Nume	Semnatura	Scara:
Manager de proiect :	Ing. Dumitras Florian		1:500
Sef de proiect :	dr.Ing. Radu E.E. Luca		
	Ing. Dumitras Florian		
Proiectant:	Ing. Marin Razvan		
	Ing. Manea Mihail		

Data:
2022

Titlu planșă:
Plan de situatie

Plan de situatie
Scara 1:500

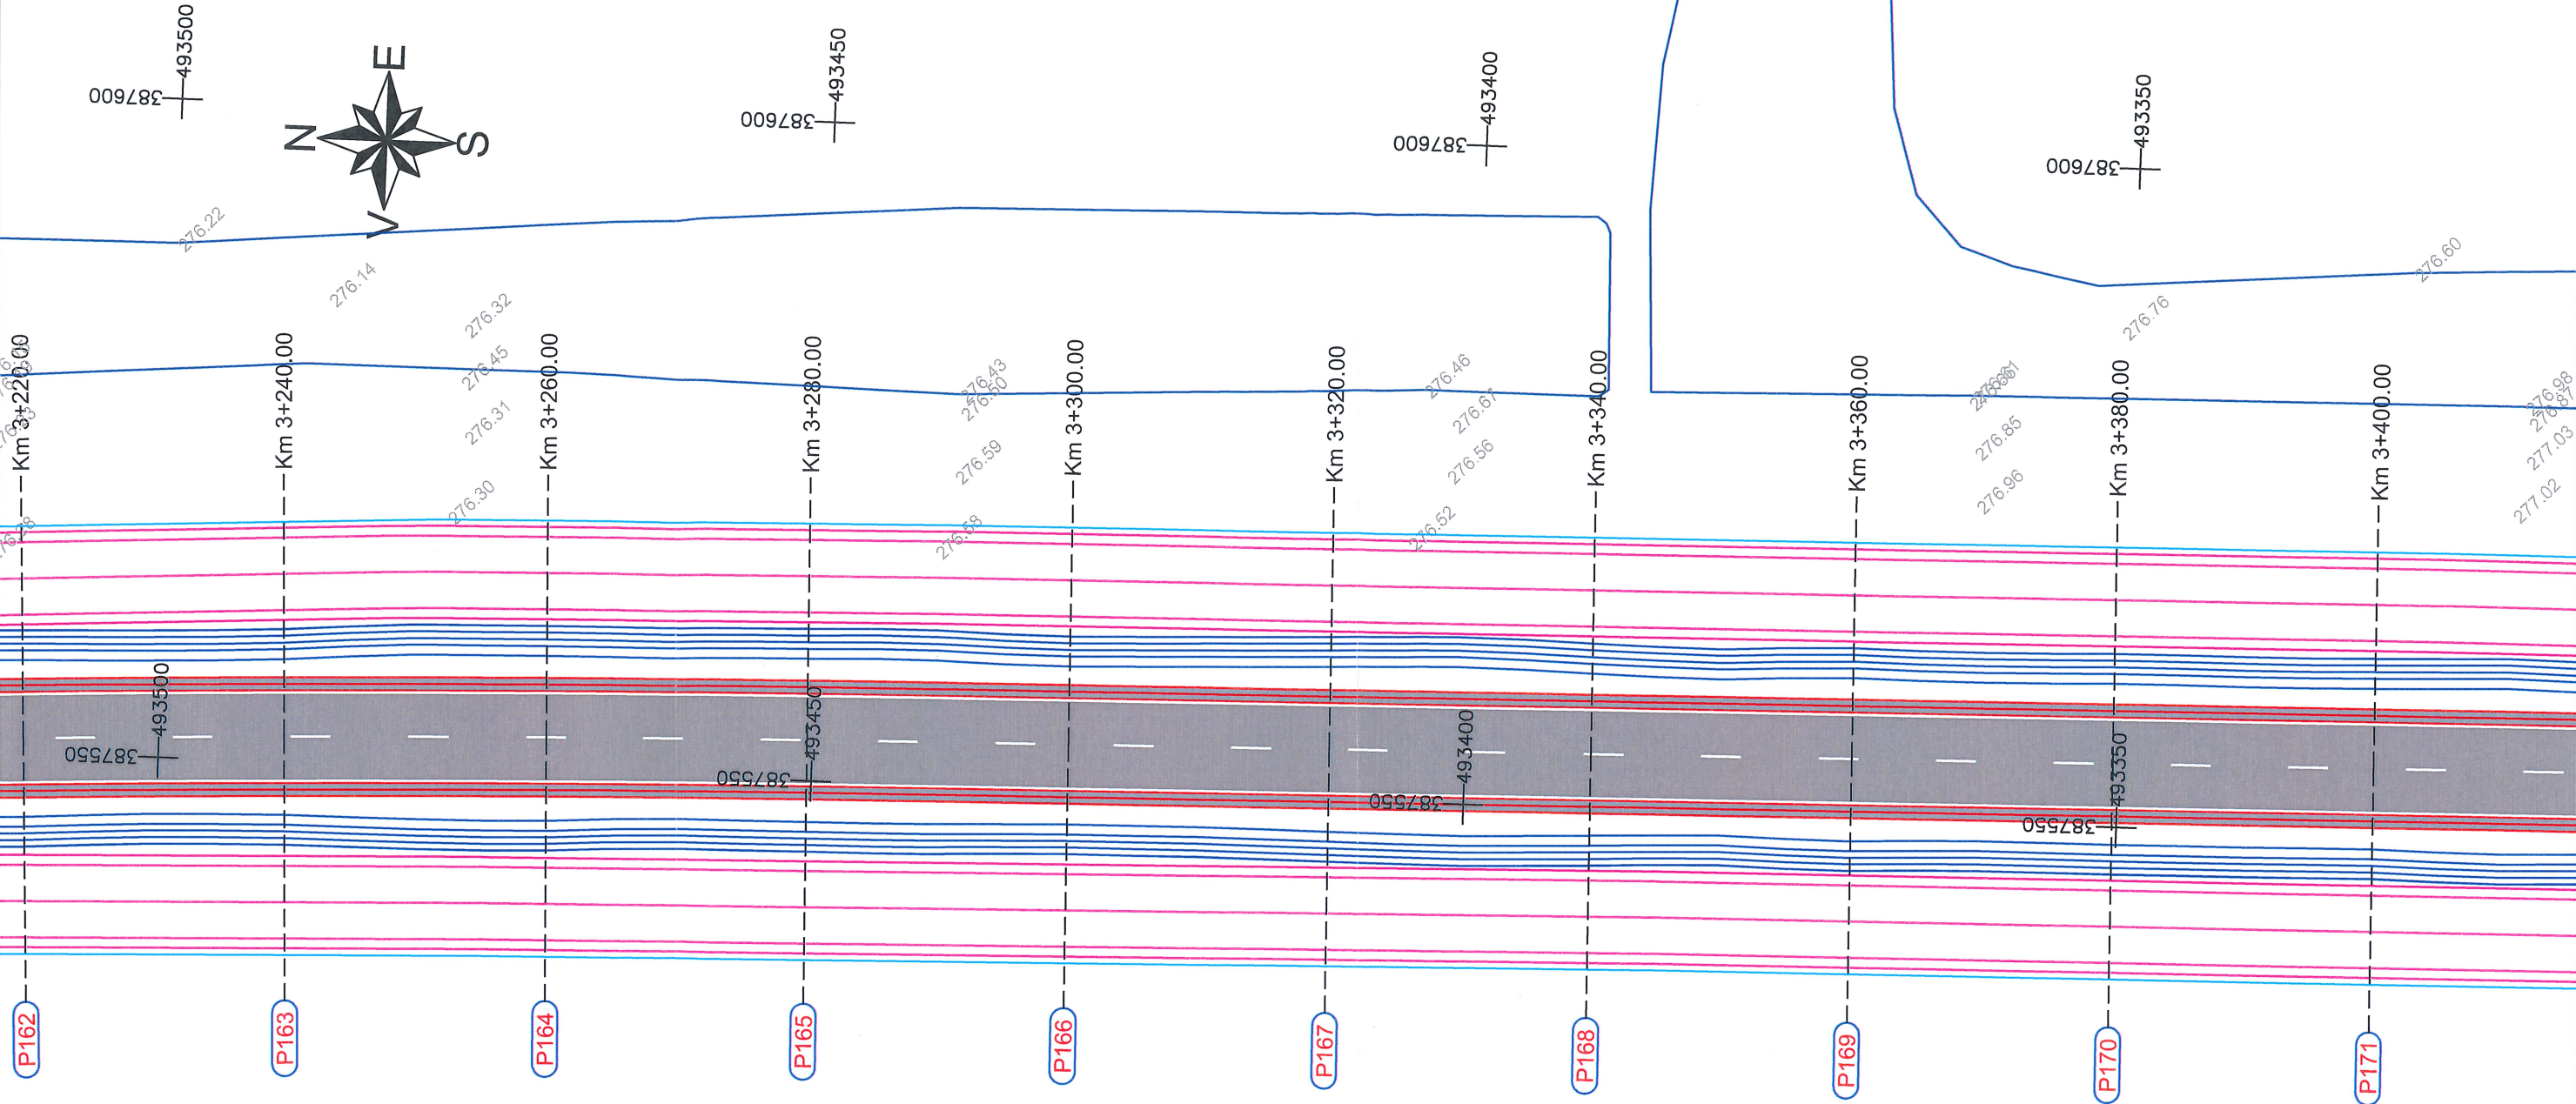

- ~LEGENDA~
- Ax drum existent
 - Ax drum proiectat
 - Limita carosabil
 - Carosabil
 - Sant
 - Drum de intretinere
 - Limita proprietate
 - Cladiri
 - Acces proprietate
 - Conducta gaz
 - Marcaj termoplastic
 - Marcaje pentru spatii interzise
 - Pavaj
 - Spatiu verde
 - Bordura prefabricata
 - Conducta aductiune PREMO DN 1000mm
 - Conducta aductiune OTEL DN 1200mm
 - Camine de vane
 - Podet tip P2
 - Podet





CERTIFICAT
nr. 09/NAT398
ISO 9001:2015
nr. 14/NAR398
ISO 14001:2015
SR OHSAS 18001:2008
nr. 18/NAT398

Proiectant general: S.C. TOTAL BUSINESS LAND S.R.L. Nr.ord.reg.com. J01/125/2015 C.U.I. RO34090016 ALBA IULIA, str. Brindusei nr. 24, Birou 1, jud. ALBA			
Specificatie	Nume	Semnatura	Scara: 1:500
Manager de proiect :	Ing. Dumitras Florian		
Sef de proiect :	dr. Ing. Radu E.E. Luca		
	Ing. Dumitras Florian		
Proiectant:	Ing. Marin Razvan		
	Ing. Manea Mihail		





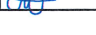
Beneficiar:	MUNICIPIUL SEBES	Proiect nr. 62/20.04.2022
Titlu proiect:	„Drum de ocolire in partea de vest a Municipiului Sebes”	Faza: S.F.
Titlu planșă:	Plan de situatie	Plansa nr. PS19

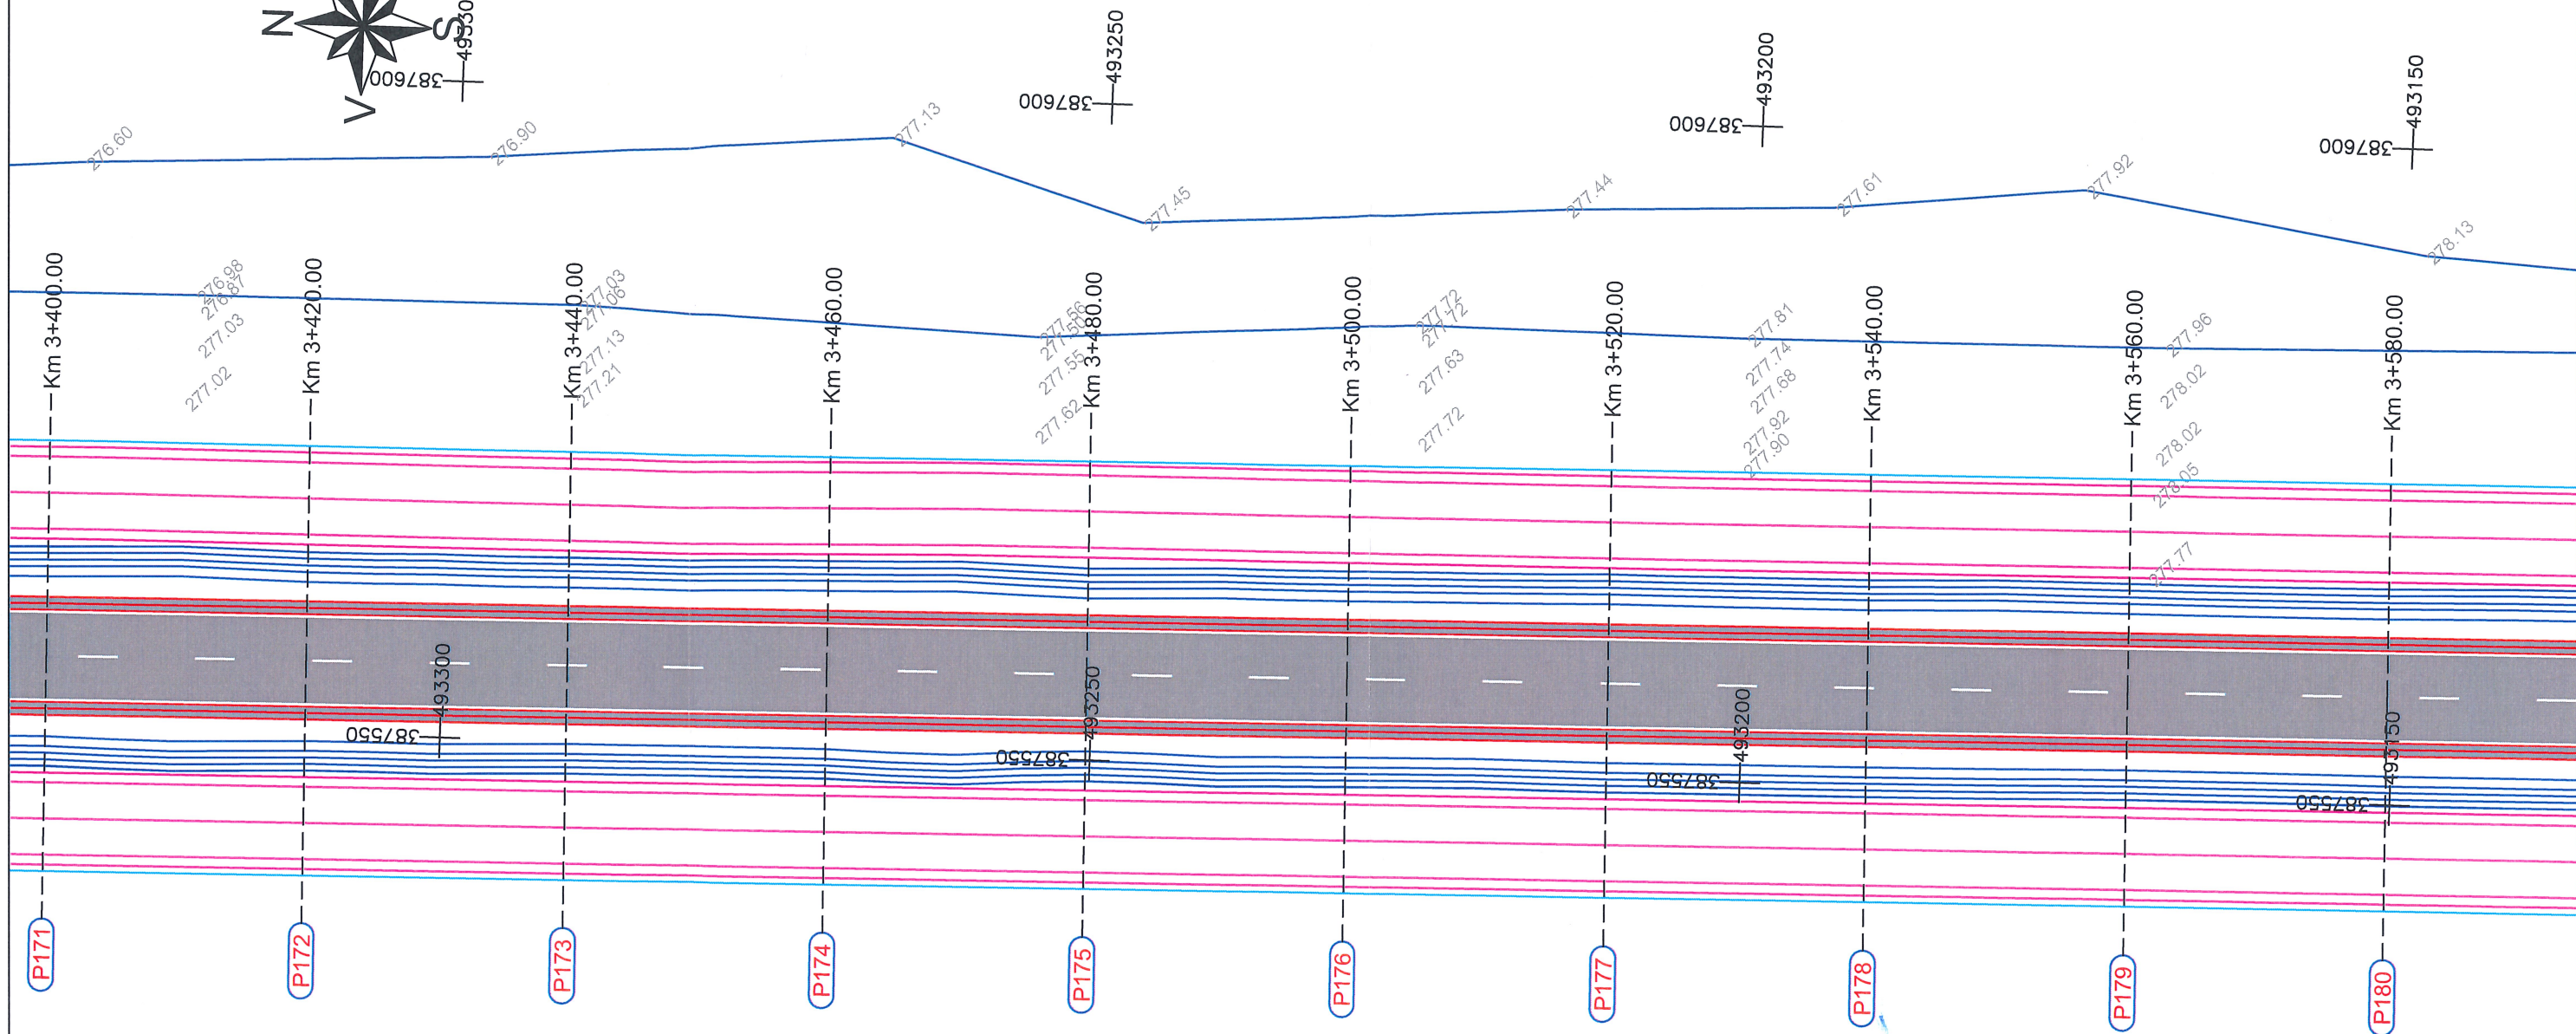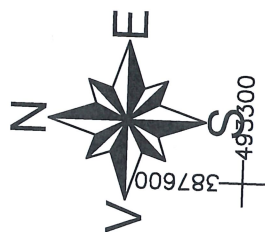Plan de situatie
Scara 1:500





- ~LEGENDA~
- Ax drum existent
 - Ax drum proiectat
 - Limita carosabil
 - Carosabil
 - Sant
 - Drum de intretinere
 - Limita proprietate
 - Cladiri
 - Acces proprietate
 - Conducta gaz
 - Marcaj termoplastic
 - Marcaje pentru spatii interzise
 - Pavaj
 - Spatiu verde
 - Bordura prefabricata
 - Conducta aductiune PREMO DN 1000mm
 - Conducta aductiune OTEL DN 1200mm
 - Camine de vane
 - Podet tip P2
 - Podet



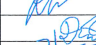


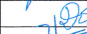

 CERTIFICAT SISTEM DE MANAGEMENT CALITATE ISO 9001:2015 nr.09/NAT398 SISTEM DE MANAGEMENT SECURITATE ISO 14001:2015 nr.14/NAR398 SR OHSAS 18001:2008 nr.18/NAT398	Proiectant general: S.C. TOTAL BUSINESS LAND S.R.L. Nr.ord.reg.com. J01/125/2015 C.U.I. RO34090016 ALBA IULIA, str. Brindusei nr. 24, Birou 1, jud. ALBA			Beneficiar: MUNICIPIUL SEBES		Proiect nr. 62/20.04.2022
	Specificatie	Nume	Semnatura	Titlu proiect: „Drum de ocolire in partea de vest a Municipiului Sebes”		Faza: S.F.
	Manager de proiect :	Ing. Dumitras Florian		Titlu planșă: Plan de situatie		Plansa nr. PS20
	Sef de proiect :	dr.Ing. Radu E.E. Luca		Data: 2022		
Proiectant:		Ing. Marin Răzvan				
		Ing. Manea Mihail				

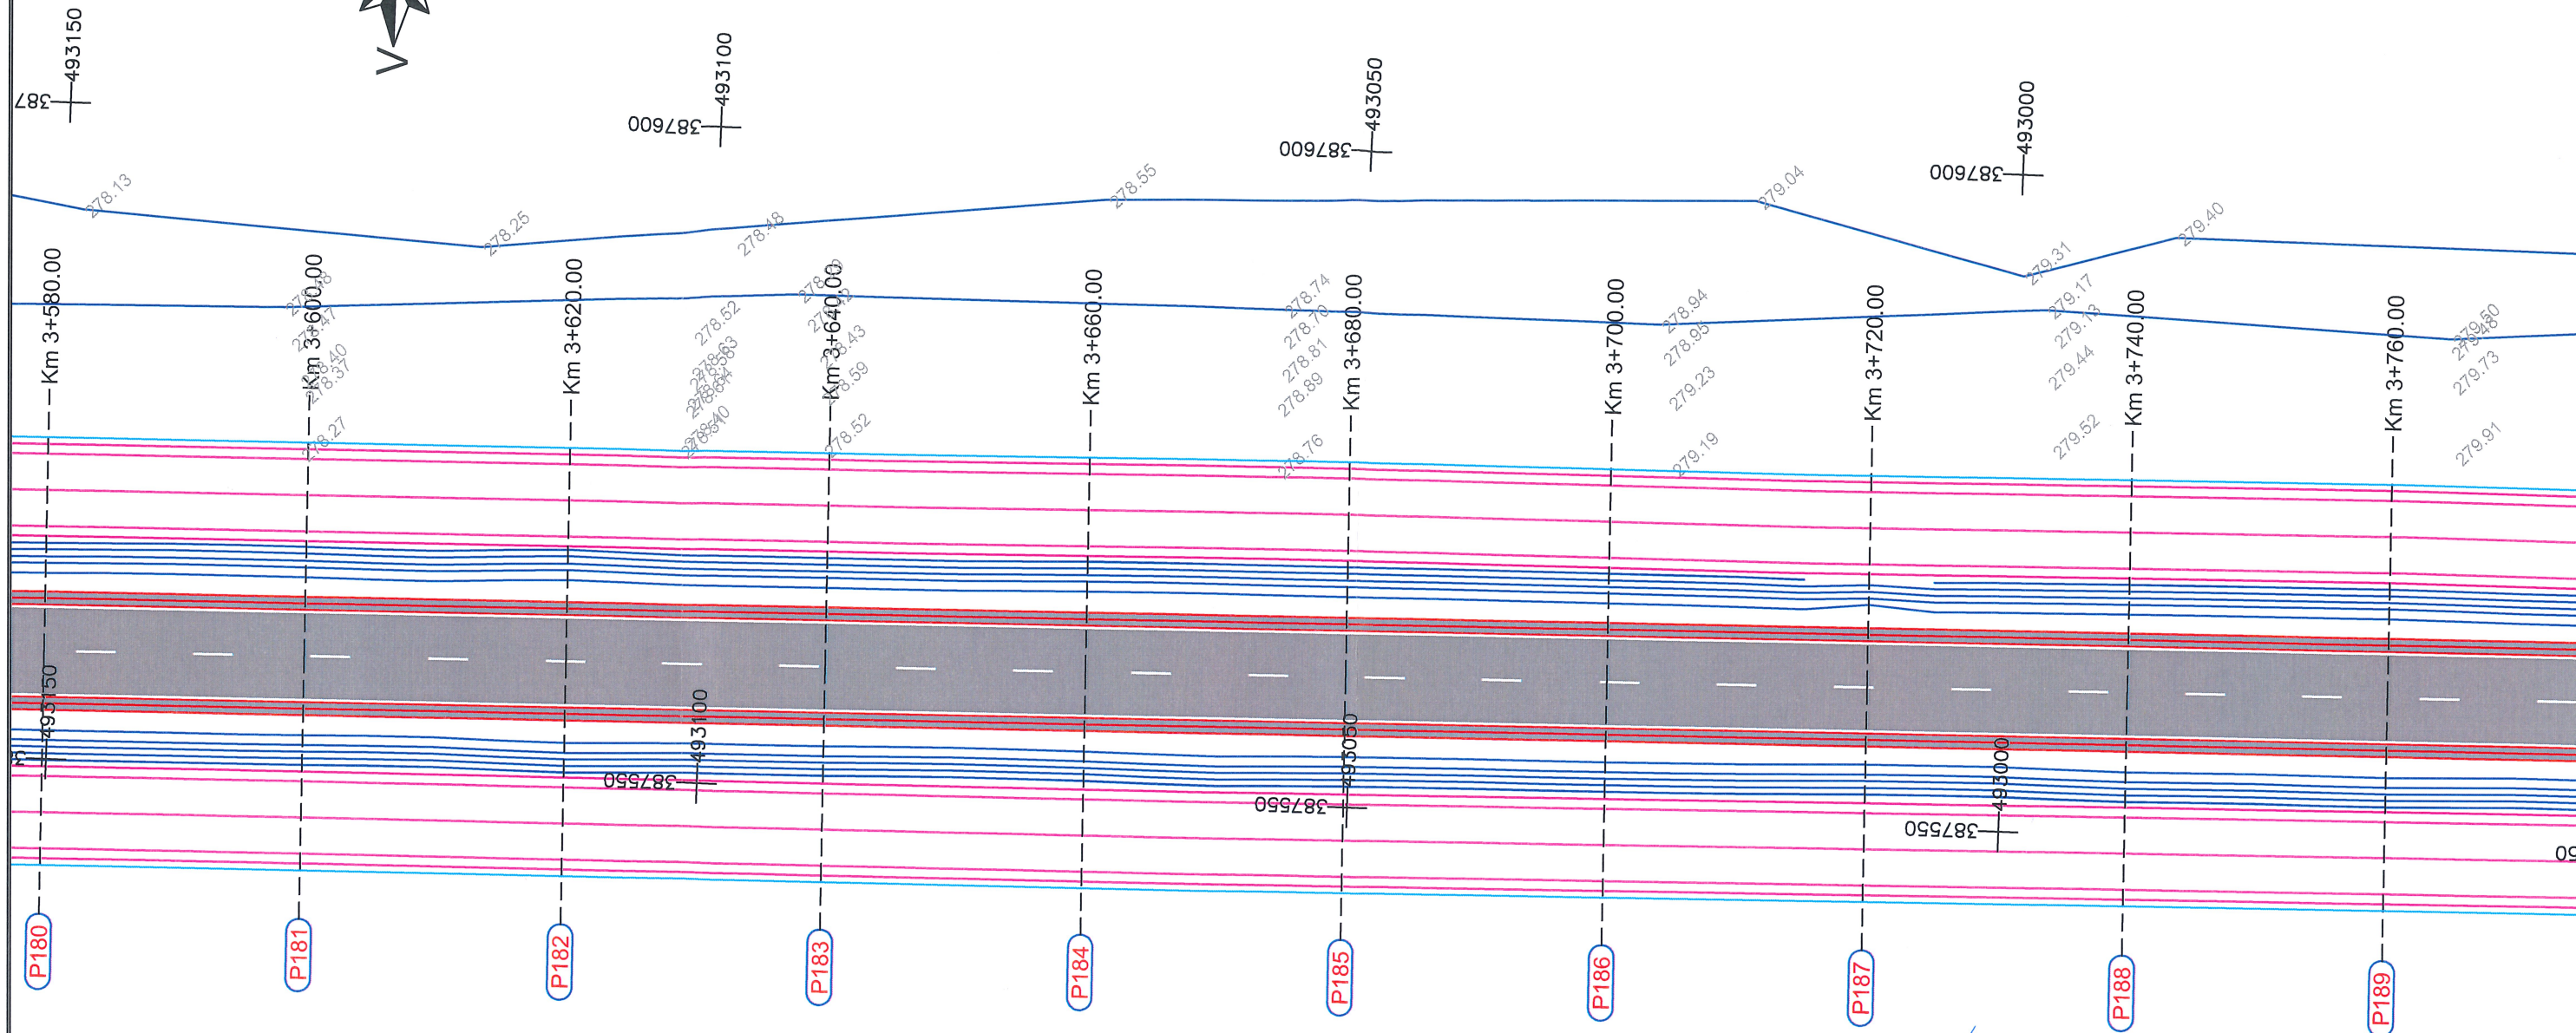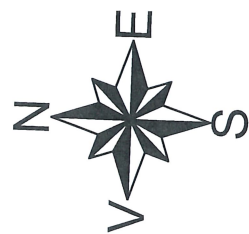Plan de situatie
Scara 1:500




- ~LEGENDA~
- Ax drum existent
 - Ax drum proiectat
 - Limita carosabil
 - Carosabil
 - Sant
 - Drum de intretinere
 - Limita proprietate
 - Cladiri
 - Acces proprietate
 - Conducta gaz
 - Marcaj termoplastic
 - Marcaje pentru spatii interzise
 - Pavaj
 - Spatiu verde
 - Bordura prefabricata
 - Conducta aductiune PREMO DN 1000mm
 - Conducta aductiune OTEL DN 1200mm
 - Camine de vane
 - Podet tip P2
 - Podet



	Proiectant general: S.C. TOTAL BUSINESS LAND S.R.L. Nr.ord.reg.com. J01/125/2015 C.U.I. RO34090016 ALBA IULIA, str. Brindusei nr. 24, Birou 1,jud. ALBA			Beneficiar: MUNICIPIUL SEBES		Proiect nr. 62/20.04.2022	
				Titlu proiect: „Drum de ocolire in partea de vest a Municipiului Sebes"			
	CERTIFICAT ISO 9001:2015 nr.09/NAT398 ISO 14001:2015 nr.14/NAR398 SR OHSAS 18001:2008 nr.18/NAT398	Specificatie	Nume	Semnatura	Scara: 1:500	Titlu planșă: Plan de situatie	Faza: S.F.
		Manager de proiect :	Ing. Dumitraș Florian		Data: 2022		
Sef de proiect :		dr.Ing. Radu E.E. Luca					
	Proiectant:	Ing. Marin Răzvan				Plansa nr. PS21	
		Ing. Manea Mihail					

Plan de situatie
Scara 1:500

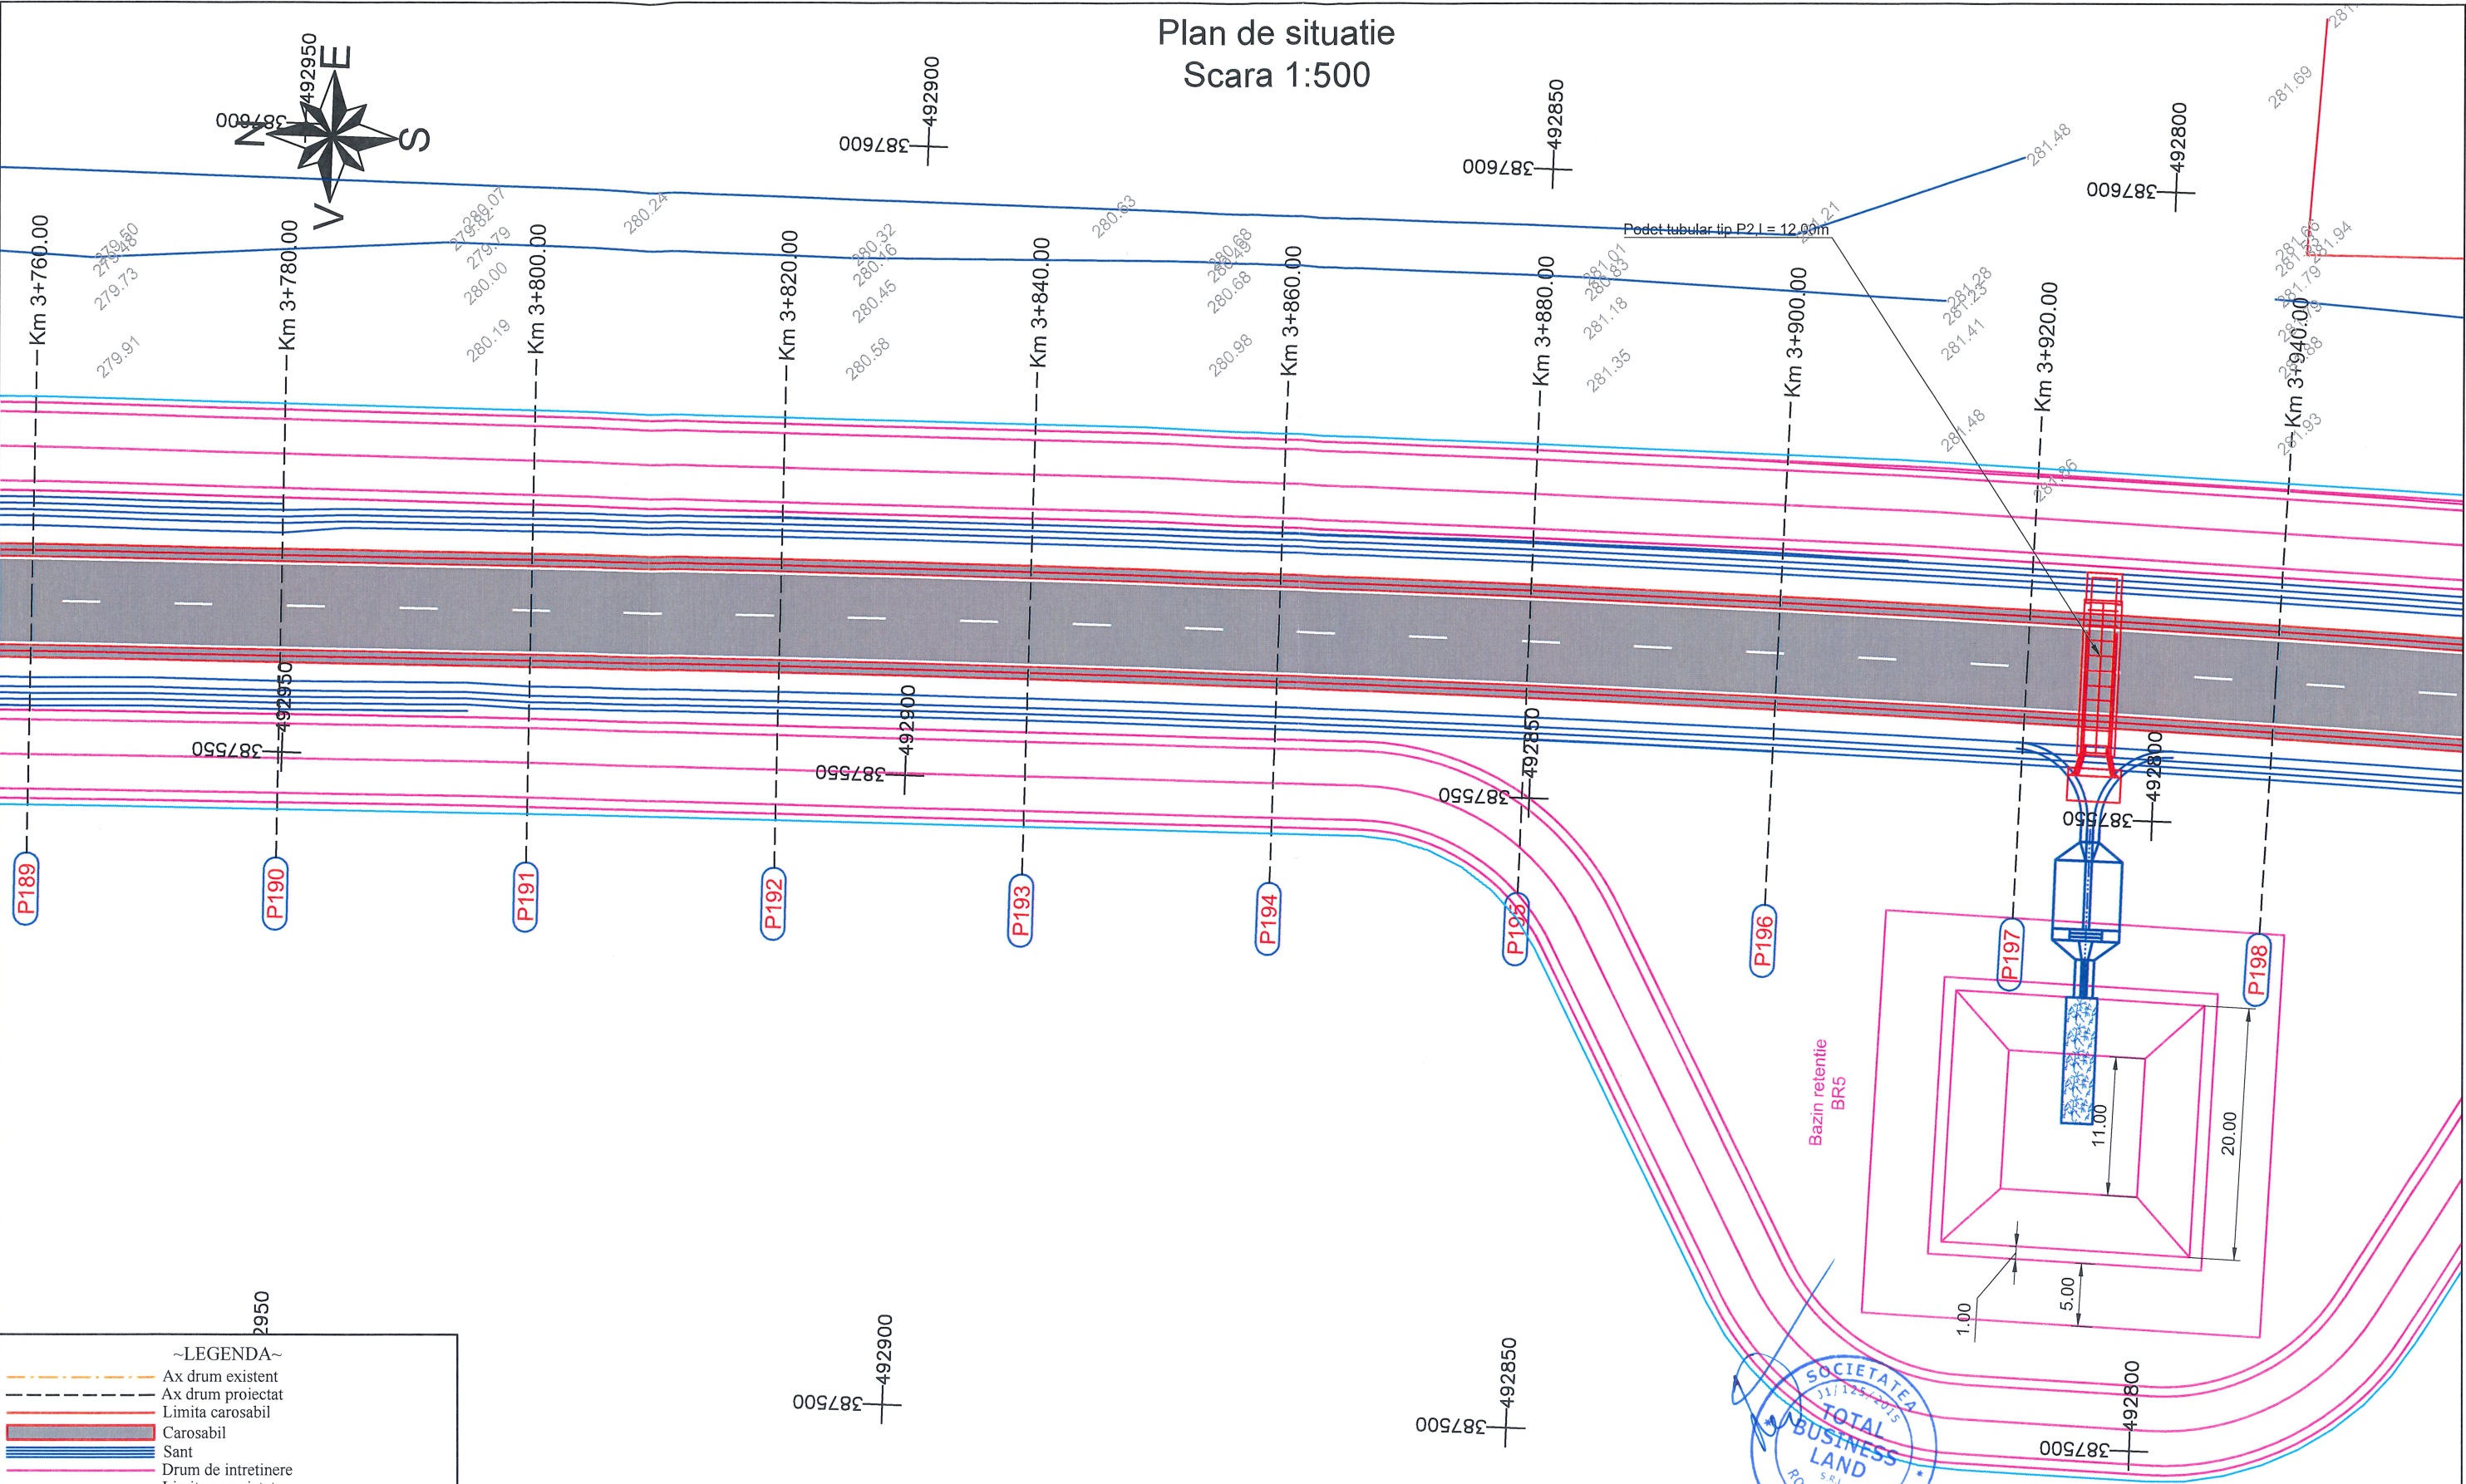

- ~LEGENDA~
- Ax drum existent
 - Ax drum proiectat
 - Limita carosabil
 - Carosabil
 - Sant
 - Drum de intretinere
 - Limita proprietate
 - Cladiri
 - Acces proprietate
 - Conducta gaz
 - Marcaj termoplastic
 - Marcaje pentru spatii interzise
 - Pavaj
 - Spatiu verde
 - Bordura prefabricata
 - Conducta aductiune PREMO DN 1000mm
 - Conducta aductiune OTEL DN 1200mm
 - Camine de vane
 - Podet tip P2
 - Podet



CERTIFICAT
nr. 09/NAT398
ISO 9001:2015
nr. 14/NAR398
ISO 14001:2015
nr. 18/NAT398
SR OHSAS 18001:2008


Proiectant general:
S.C. TOTAL BUSINESS LAND S.R.L.
Nr.ord.reg.com. J01/125/2015 C.U.I. RO34090016
ALBA IULIA, str. Brindusei nr. 24, Birou 1, jud. ALBA

Specificatie	Nume	Semnatura	Scara: 1:500
Manager de proiect :	Ing. Dumitras Florian		
Sef de proiect :	dr.Ing. Radu E.E. Luca		
	Ing. Dumitras Florian		
Proiectant:	Ing. Marin Razvan		
	Ing. Manea Mihail		


Beneficiar: MUNICIPIUL SEBES	Proiect nr. 62/20.04.2022
Titlu proiect: „Drum de ocolire in partea de vest a Municipiului Sebes”	Faza: S.F.
Titlu planșă: Plan de situatie	Plansa nr. PS22

Plan de situatie

Scara 1:500

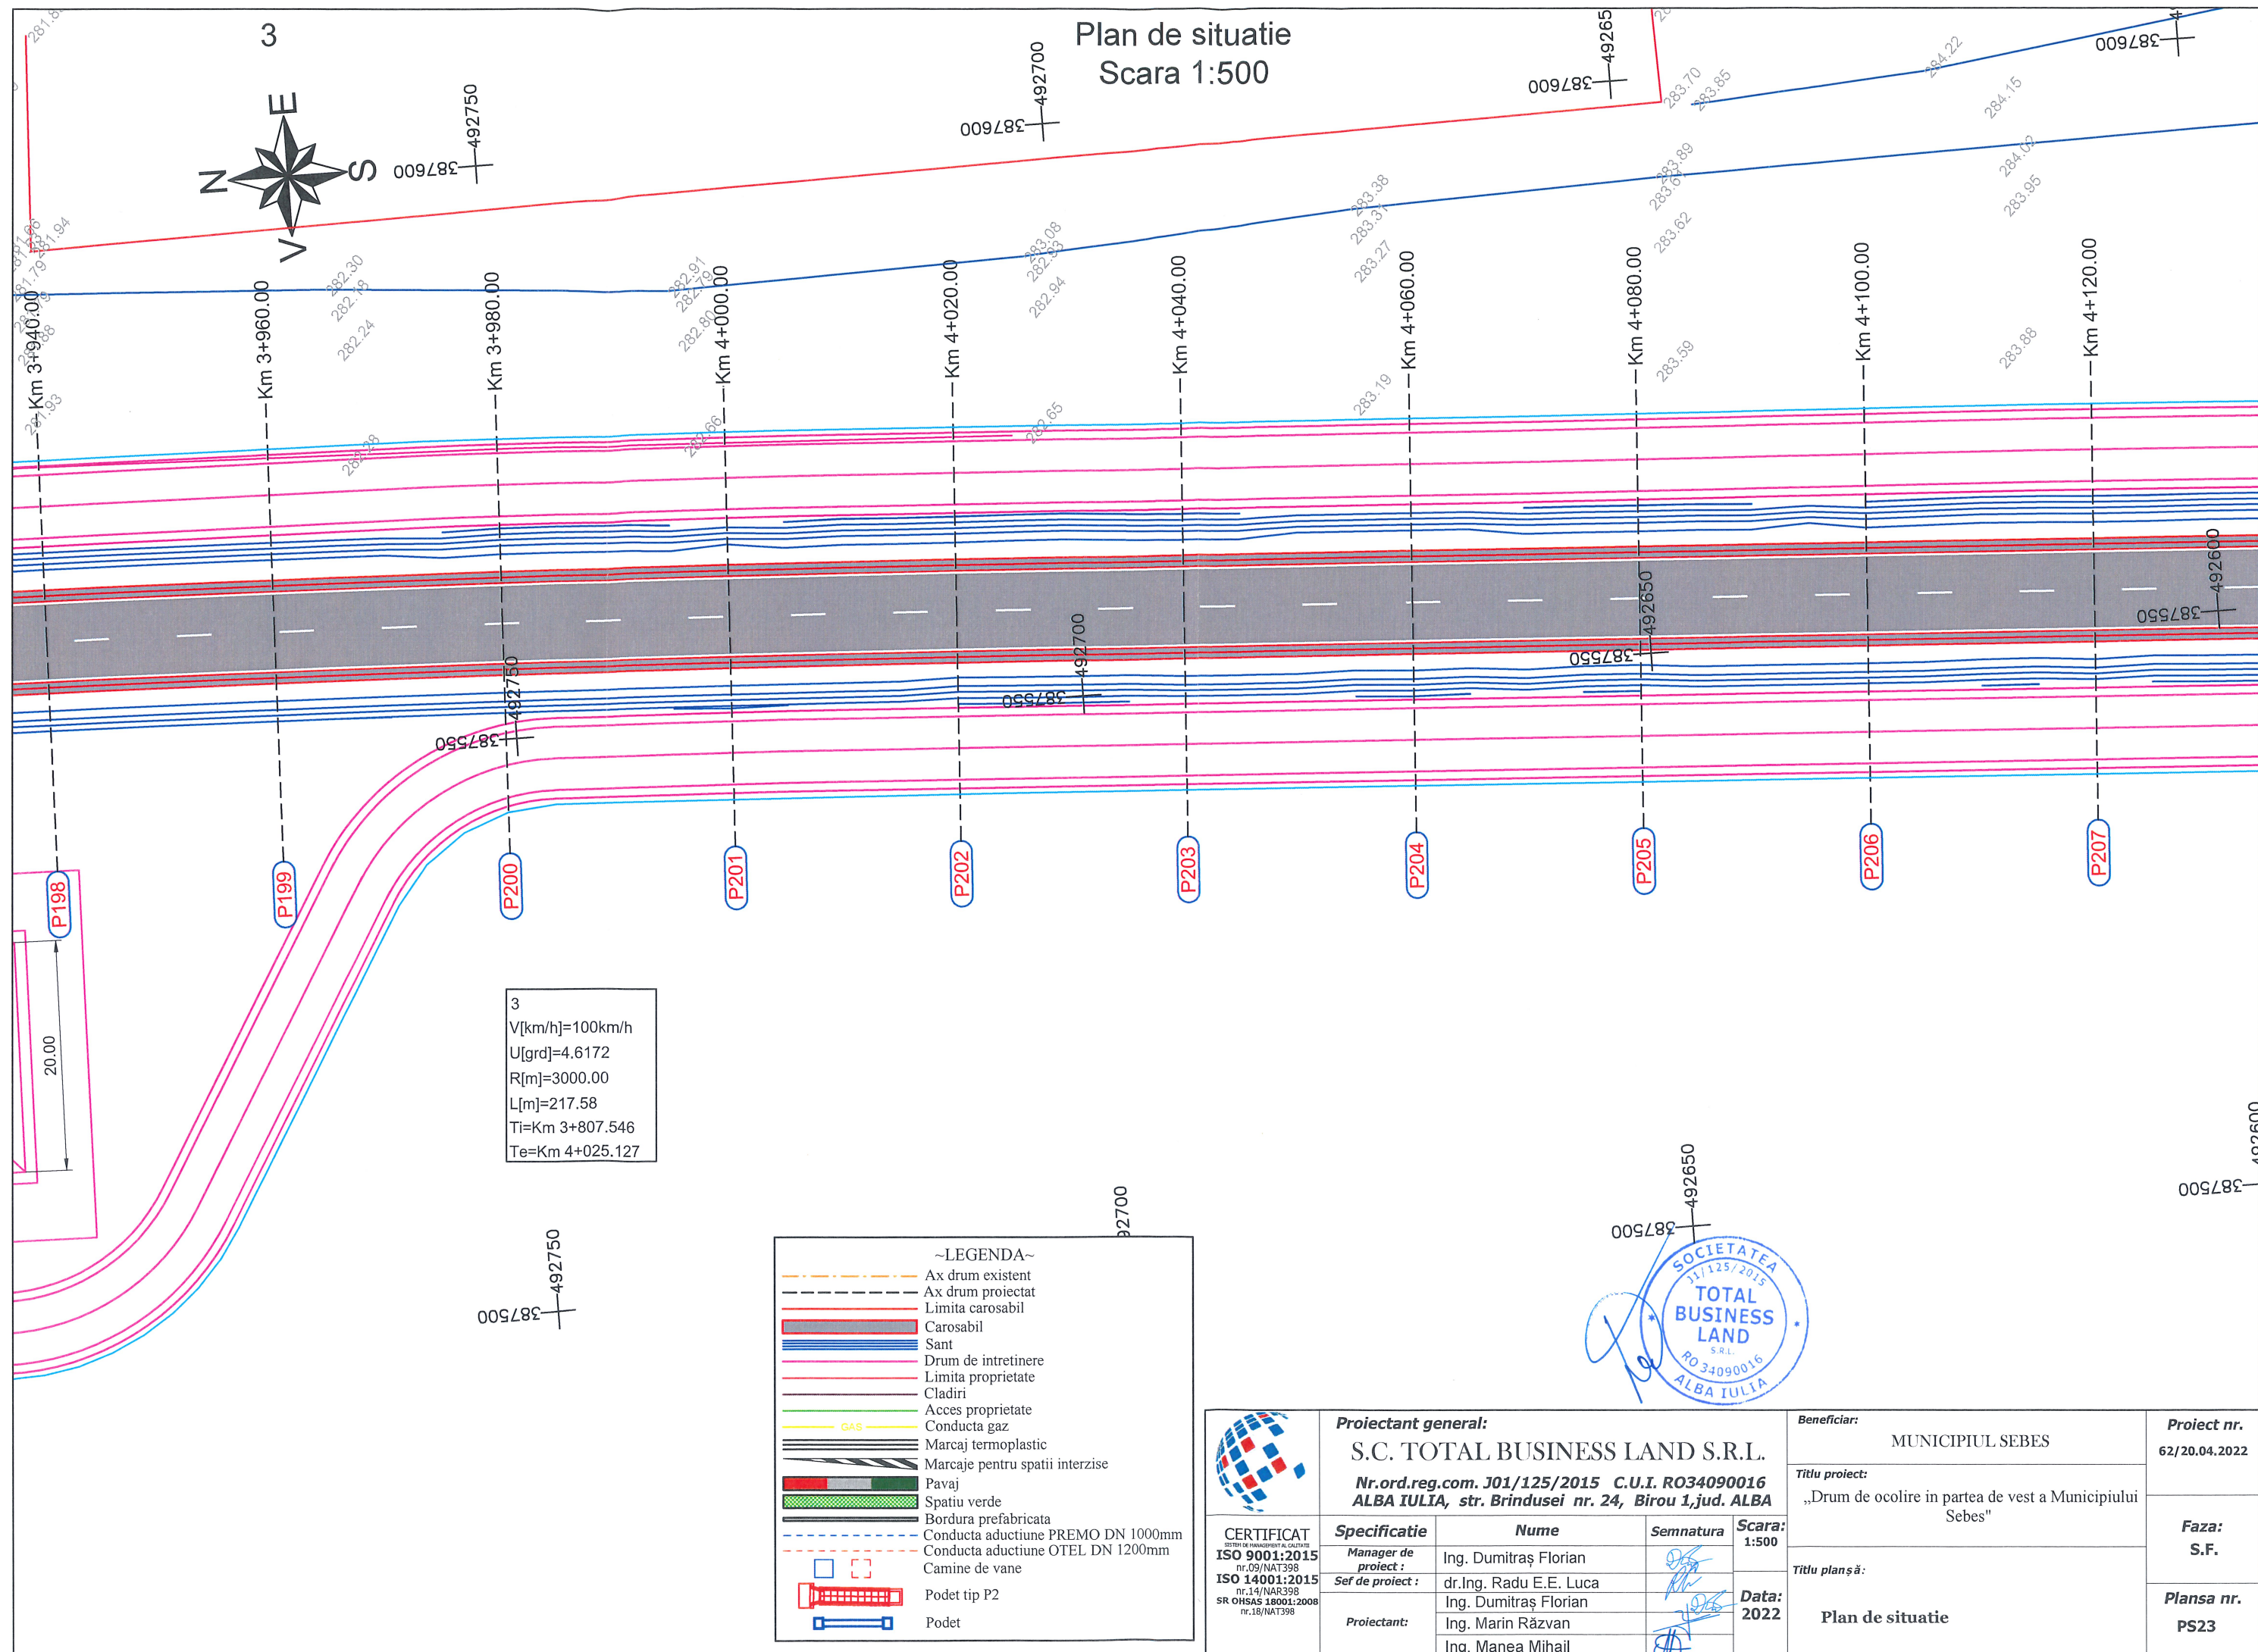

Plan de situatie
Scara 1:500

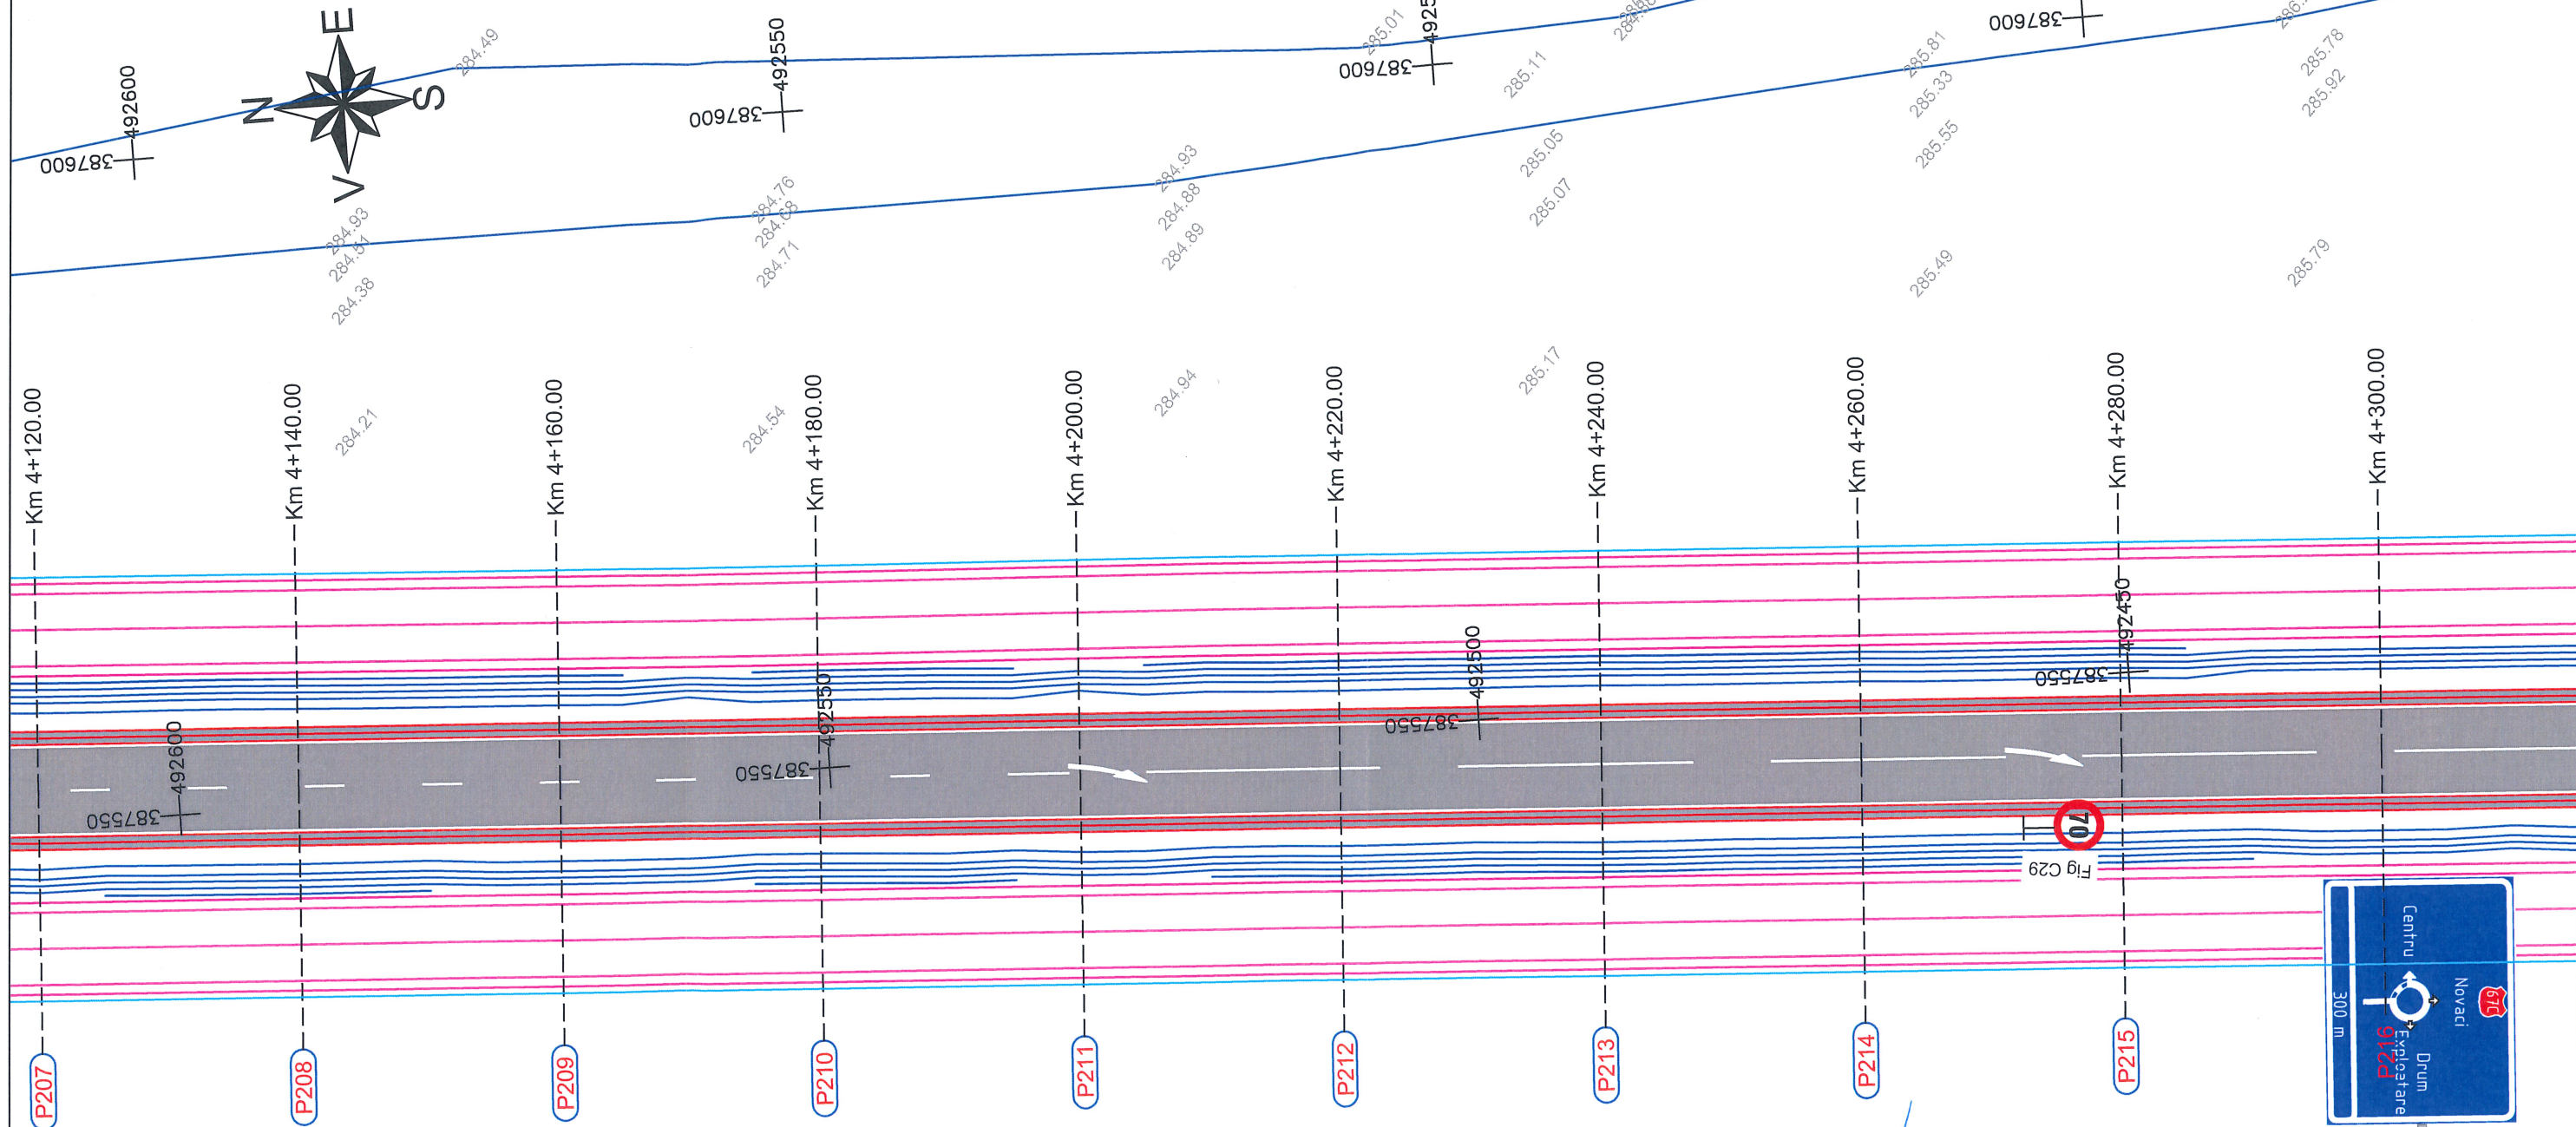

~LEGENDA~

- Ax drum existent
- Ax drum proiectat
- Limita carosabil
- Carosabil
- Sant
- Drum de intretinere
- Limita proprietate
- Cladiri
- Acces proprietate
- Conducta gaz
- Marcaj termoplastic
- Marcaje pentru spatii interzise
- Pavaj
- Spatiu verde
- Bordura prefabricata
- Conducta aduciune PREMO DN 1000mm
- Conducta aduciune OTEL DN 1200mm
- Camine de vane
- Podet tip P2
- Podet



CERTIFICAT
nr. 09/NAT398
ISO 9001:2015
nr. 14/NAR398
ISO 14001:2015
SR OHSAS 18001:2008
nr. 18/NAT398

Proiectant general:

S.C. TOTAL BUSINESS LAND S.R.L.

Nr.ord.reg.com. J01/125/2015 C.U.I. RO34090016
ALBA IULIA, str. Brindusei nr. 24, Birou 1, jud. ALBA

Specificatie

Nume

Semnatura

Scara:
1:500

Data:
2022

Manager de proiect:

Ing. Dumitras Florian

Sef de proiect:

dr. Ing. Radu E.E. Luca

Proiectant:

Ing. Marin Razvan

Ing. Manea Mihail

Beneficiar:

MUNICIPIUL SEBES

Titlu proiect:

„Drum de ocolire in partea de vest a Municipiului Sebes”

Titlu planșă:

Plan de situatie

Proiect nr.

62/20.04.2022

Faza:

S.F.

Planșa nr.

PS24