


AX - DO Sebes Vest - Km 0+000 - 0+340.00

Legenda profil longitudinal

	teren existent
	ax drum proiectat
261.34	cota teren
260.33	cota ax drum proiectat

 CERTIFICAT ISO 9001:2015 nr.09/NAT398 ISO 14001:2015 nr.14/NAR398 SR OHSAS 18001:2008 nr.18/NAT398	Proiectant general:			Beneficiar:	Proiect nr.
	S.C. TOTAL BUSINESS LAND S.R.L.			MUNICIPIUL SEBES	62/20.04.2022
	Nr.ord.reg.com. J01/125/2015 C.U.I. RO34090016 ALBA IULIA, str. Brindusei nr. 24, Birou 1, jud. ALBA			Titlu proiect:	Faza:
				„Drum de ocolire in partea de vest a Municipiului Sebes”	S.F.
	Specificatie	Nume	Semnatura	Scara:	Titlu planşa:
	Manager de proiect:	Ing. Dumitras Florian		1:1000	 Profil longitudinal
	Sef de proiect:	dr.Ing. Radu E.E. Luca		1:100	
	Proiectant:	Ing. Dumitras Florian		Data: 2022	
		Ing. Marin Razvan			Planşa nr.
		Ing. Moise Dana			PL01

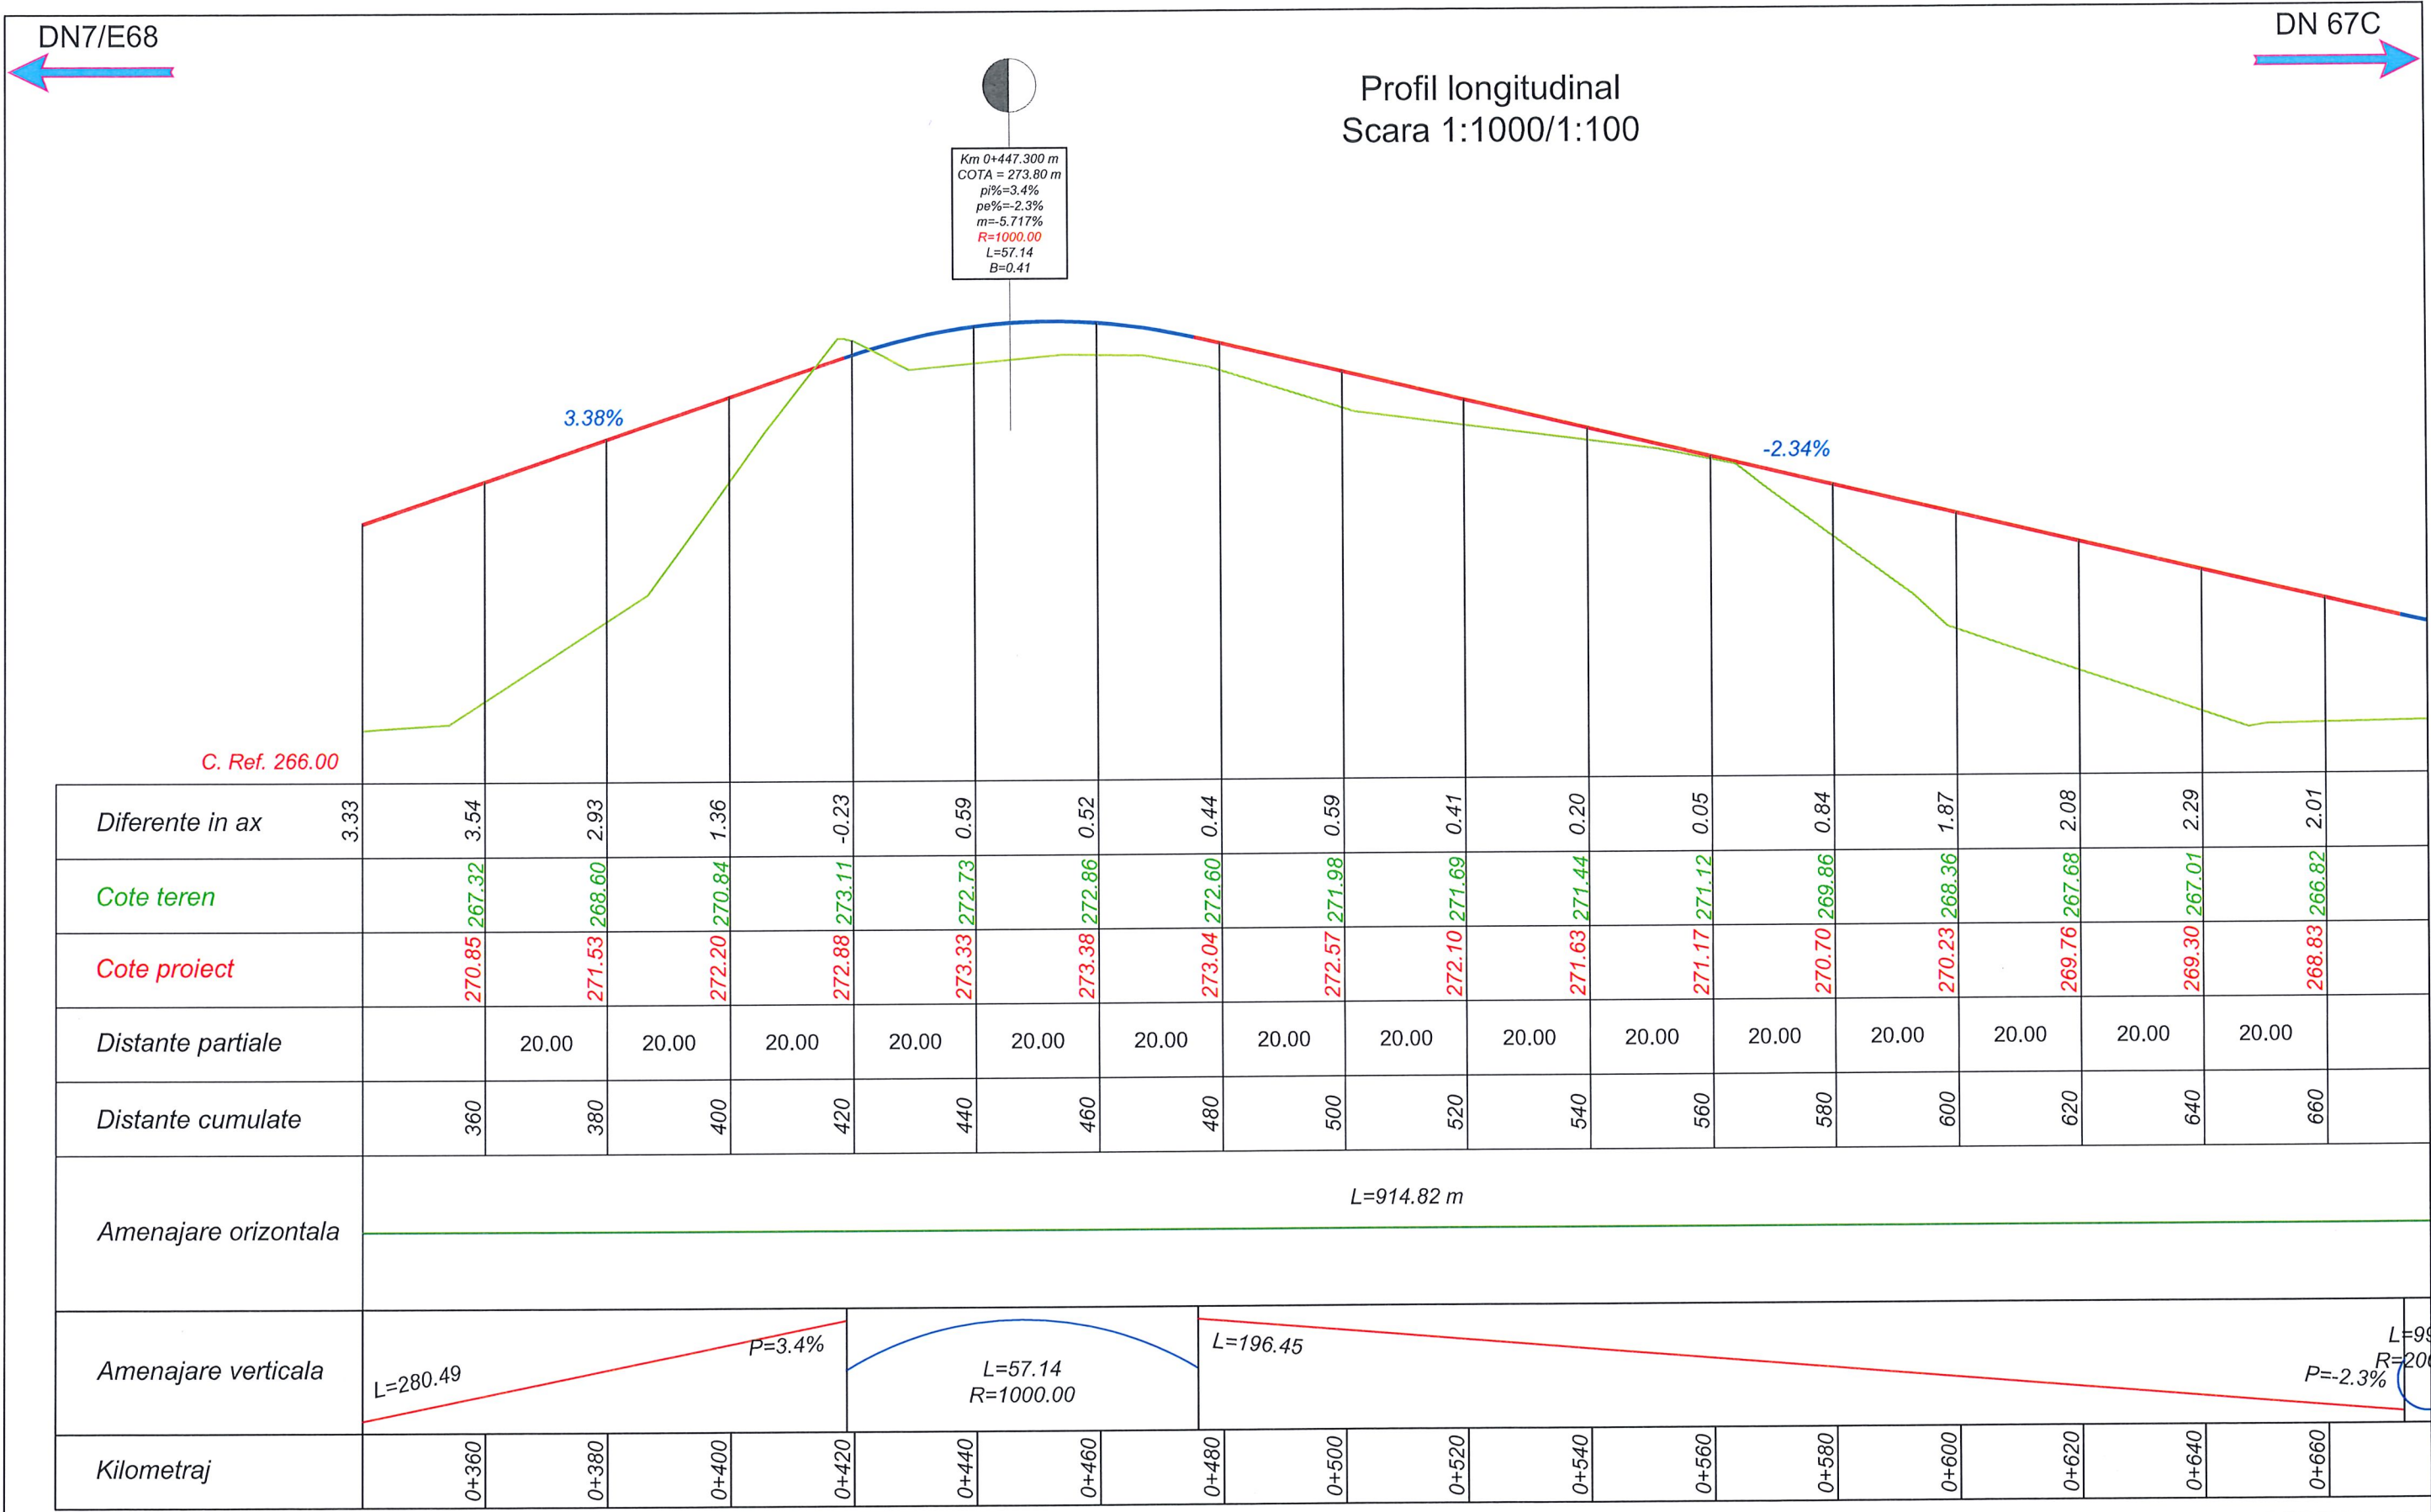

AX - DO Sebes Vest - Km 0+340 - 0+680.00

Legenda profil longitudinal

teren existent


ax drum proiectat

261.34

cota teren






260.33

cota ax drum proiectat



CERTIFICAT
SISTEM DE MANAGEMENT AL CALITATII
ISO 9001:2015
nr.09/NAT398
ISO 14001:2015
nr.14/NAR398
SR OHSAS 18001:2008
nr.18/NAT398

Proiectant general:
S.C. TOTAL BUSINESS LAND S.R.L.
Nr.ord.reg.com. J01/125/2015 C.U.I. RO34090016
ALBA IULIA, str. Brindusei nr. 24, Birou 1,jud. ALBA

Specificatie	Nume	Semnatura
Manager de proiect	Ing. Dumitras Florian	
Sef de proiect	dr.Ing. Radu E.E. Luca	
Proiectant:	Ing. Dumitras Florian	
	Ing. Marin Razvan	
	Ing. Moise Dana	

Scara:
1:1000
1:100

Data:
2022

Beneficiar:
MUNICIPIUL SEBES


Titlu proiect:
„Drum de ocolire in partea de vest a Municipiului Sebes”

Titlu planşa:
Profil longitudinal

Proiect nr.
62/20.04.2022

Faza:
S.F.



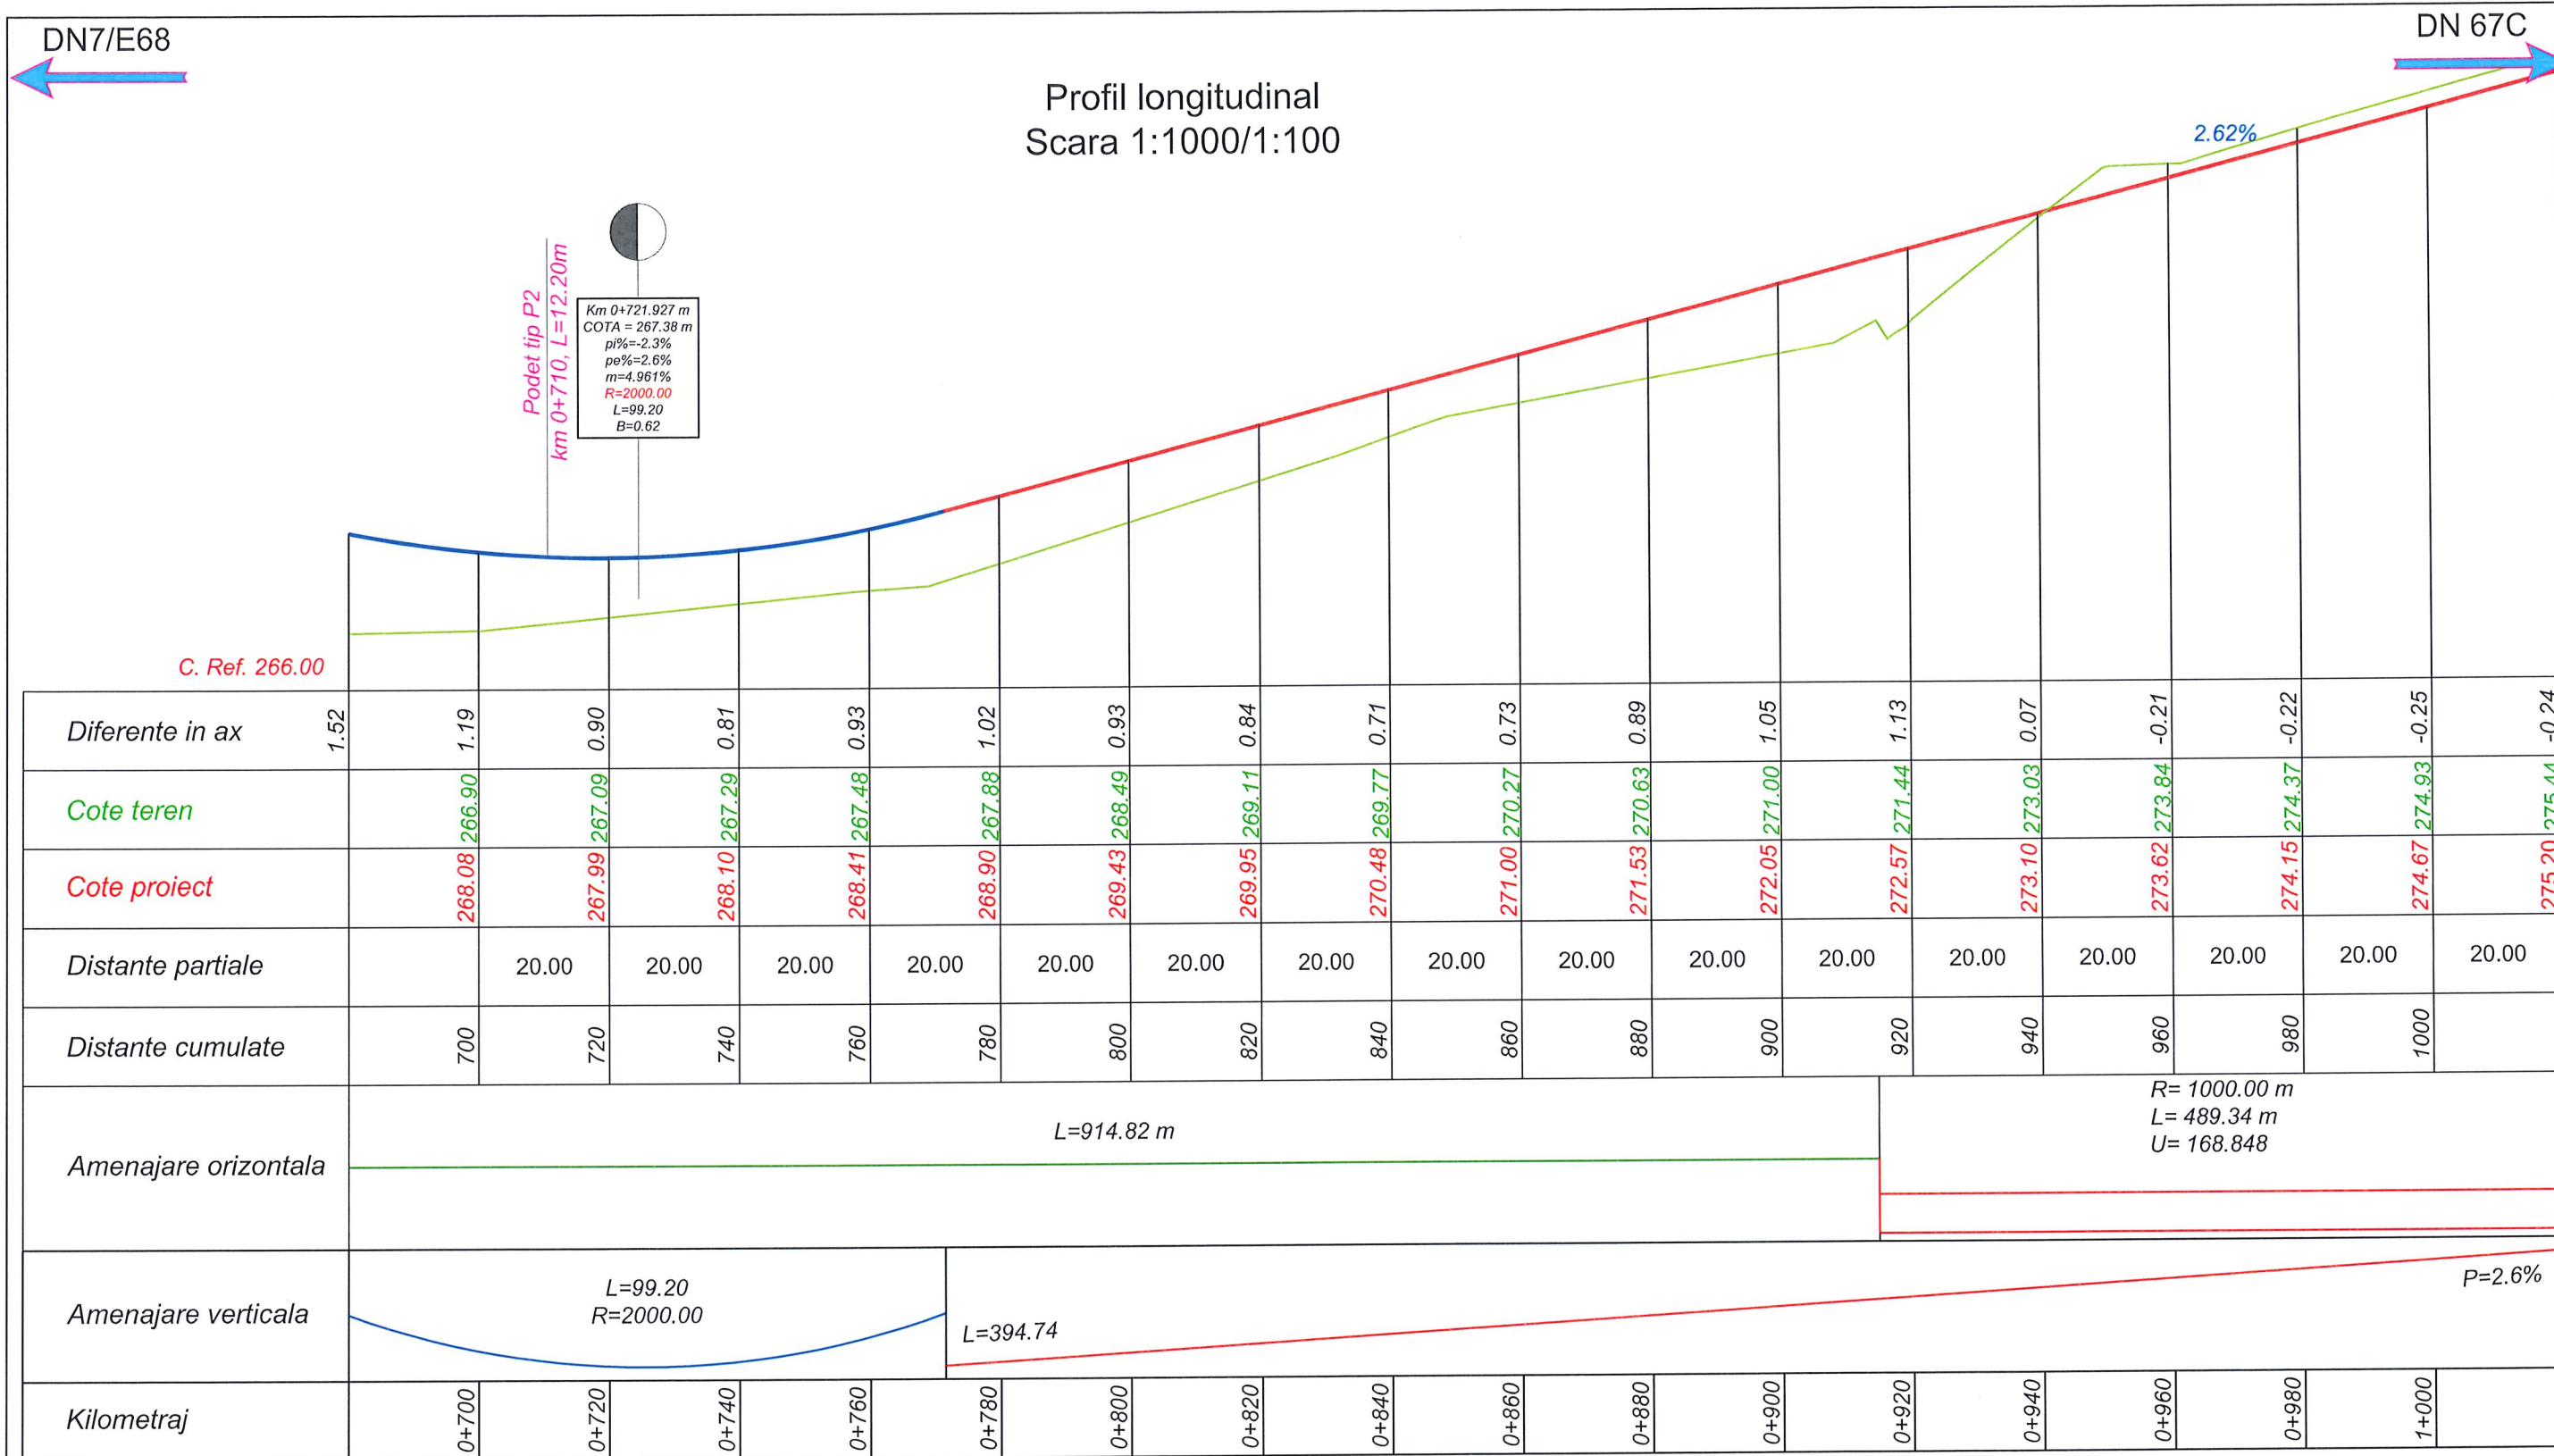




Plansa nr.
PL02




AX - DO Sebes Vest - Km 0+680 - 1+020.00

Legenda profil longitudinal

	teren existent
	ax drum proiectat
261.34	cota teren
260.33	cota ax drum proiectat

	Proiectant general:			Beneficiar:		MUNICIPIUL SEBES	Proiect nr.	
	S.C. TOTAL BUSINESS LAND S.R.L.						62/20.04.2022	
	Nr.ord.reg.com. J01/125/2015 C.U.I. RO34090016 ALBA IULIA, str. Brindusei nr. 24, Birou 1,jud. ALBA			Titlu proiect:				
				„Drum de ocolire in partea de vest a Municipiului Sebes"				
	Specificatie	Nume	Semnatura	Scara:	Titlu planşa:	Faza:		
	Manager de proiect	Ing. Dumitras Florian		1:1000		Profil longitudinal	S.F.	
	Sef de proiect :	dr.Ing. Radu E.E. Luca		1:100				
	Proiectant:	Ing. Dumitras Florian		Data:			Plansa nr.	
Ing. Marin Răzvan			2022					
Ing. Moise Dana				PL03				

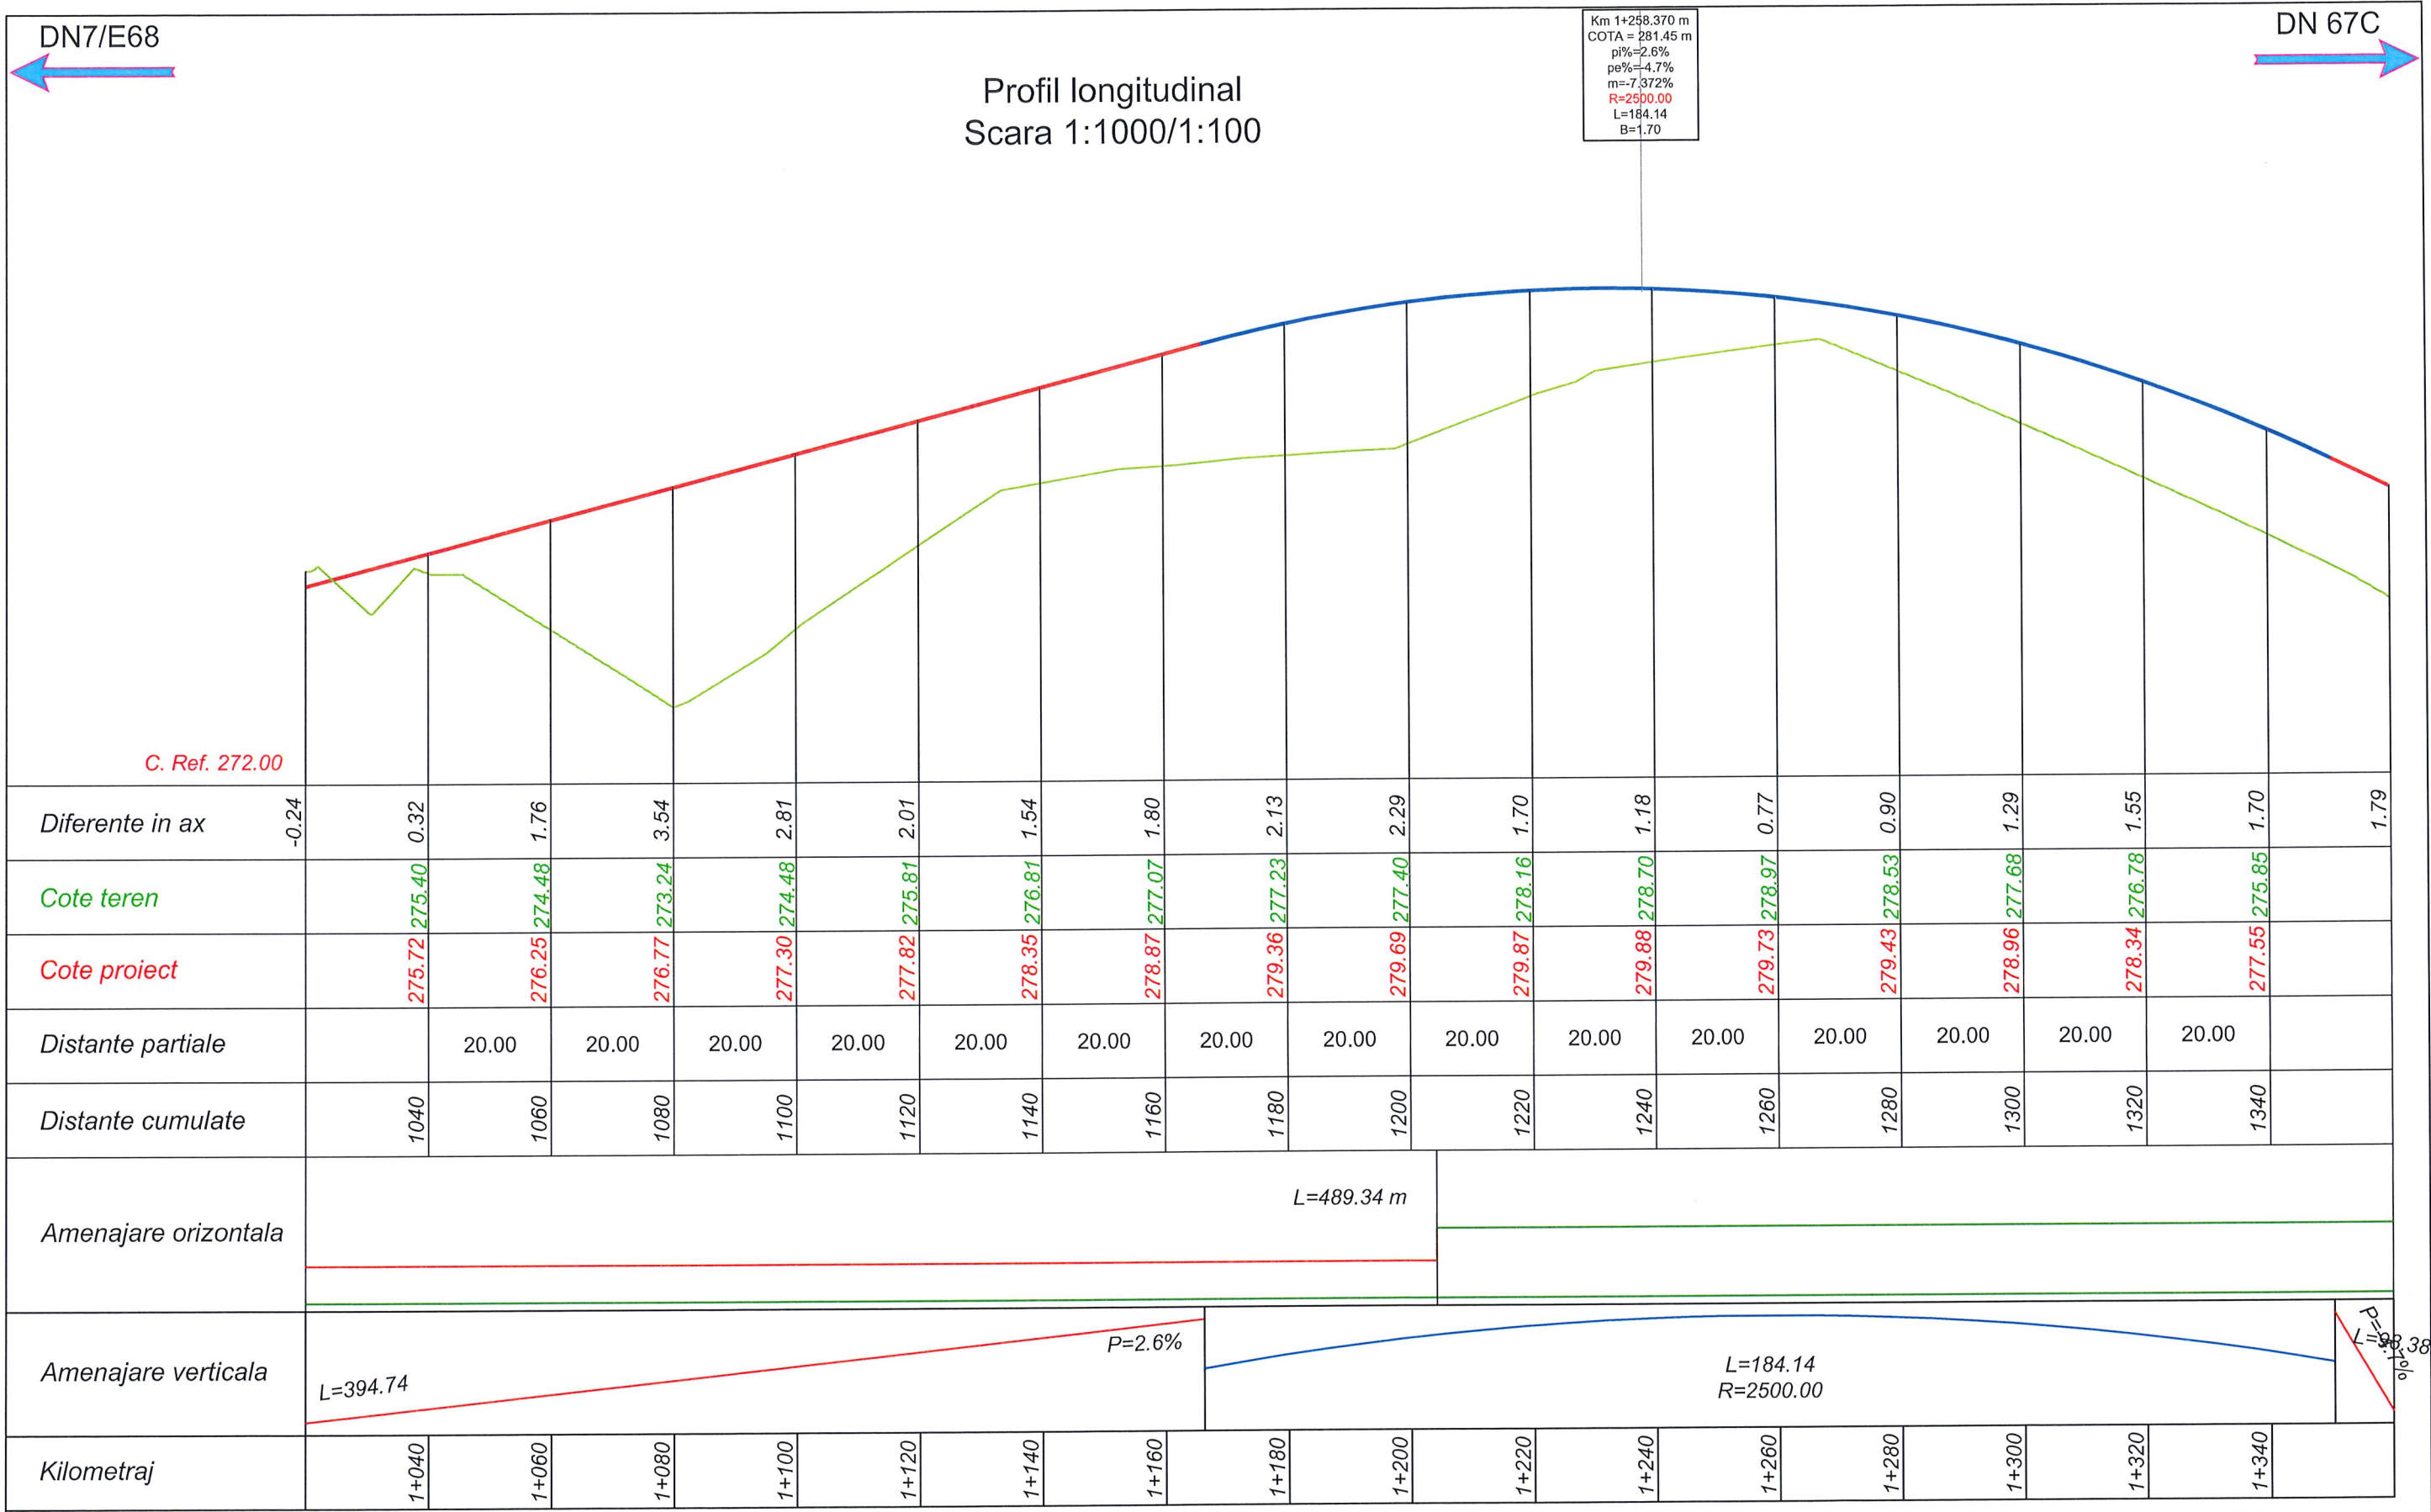

AX - DO Sebes Vest - Km 1+020 - 1+360.00

Legenda profil longitudinal

	teren existent
	ax drum proiectat
261.34	cota teren
260.33	cota ax drum proiectat

Proiectant general:
S.C. TOTAL BUSINESS LAND S.R.L.
Nr.ord.reg.com. J01/125/2015 C.U.I. RO34090016
ALBA IULIA, str. Brindusei nr. 24, Birou 1,jud. ALBA

Beneficiar: **MUNICIPIUL SEBES**

Titlu proiect: „Drum de ocolire in partea de vest a Municipiului Sebes”

Titlu planșă: **Profil longitudinal**

Proiect nr. 62/20.04.2022


Faza: **S.F.**

Plansa nr. **PL04**

CERTIFICAT
SISTEM DE MANAGEMENT AL CALITĂȚII
ISO 9001:2015
nr.09/NAT398
ISO 14001:2015
nr.14/NAR398
SR OHSAS 18001:2008
nr.18/NAT398

Specificatie	Nume	Semnatura
Manager de proiect	Ing. Dumitras Florian	
Sef de proiect	dr.Ing. Radu E.E. Luca	
Proiectant:	Ing. Dumitras Florian	
	Ing. Marin Razvan	
	Ing. Moise Dana	

Scara: 1:1000
1:100
Data: 2022

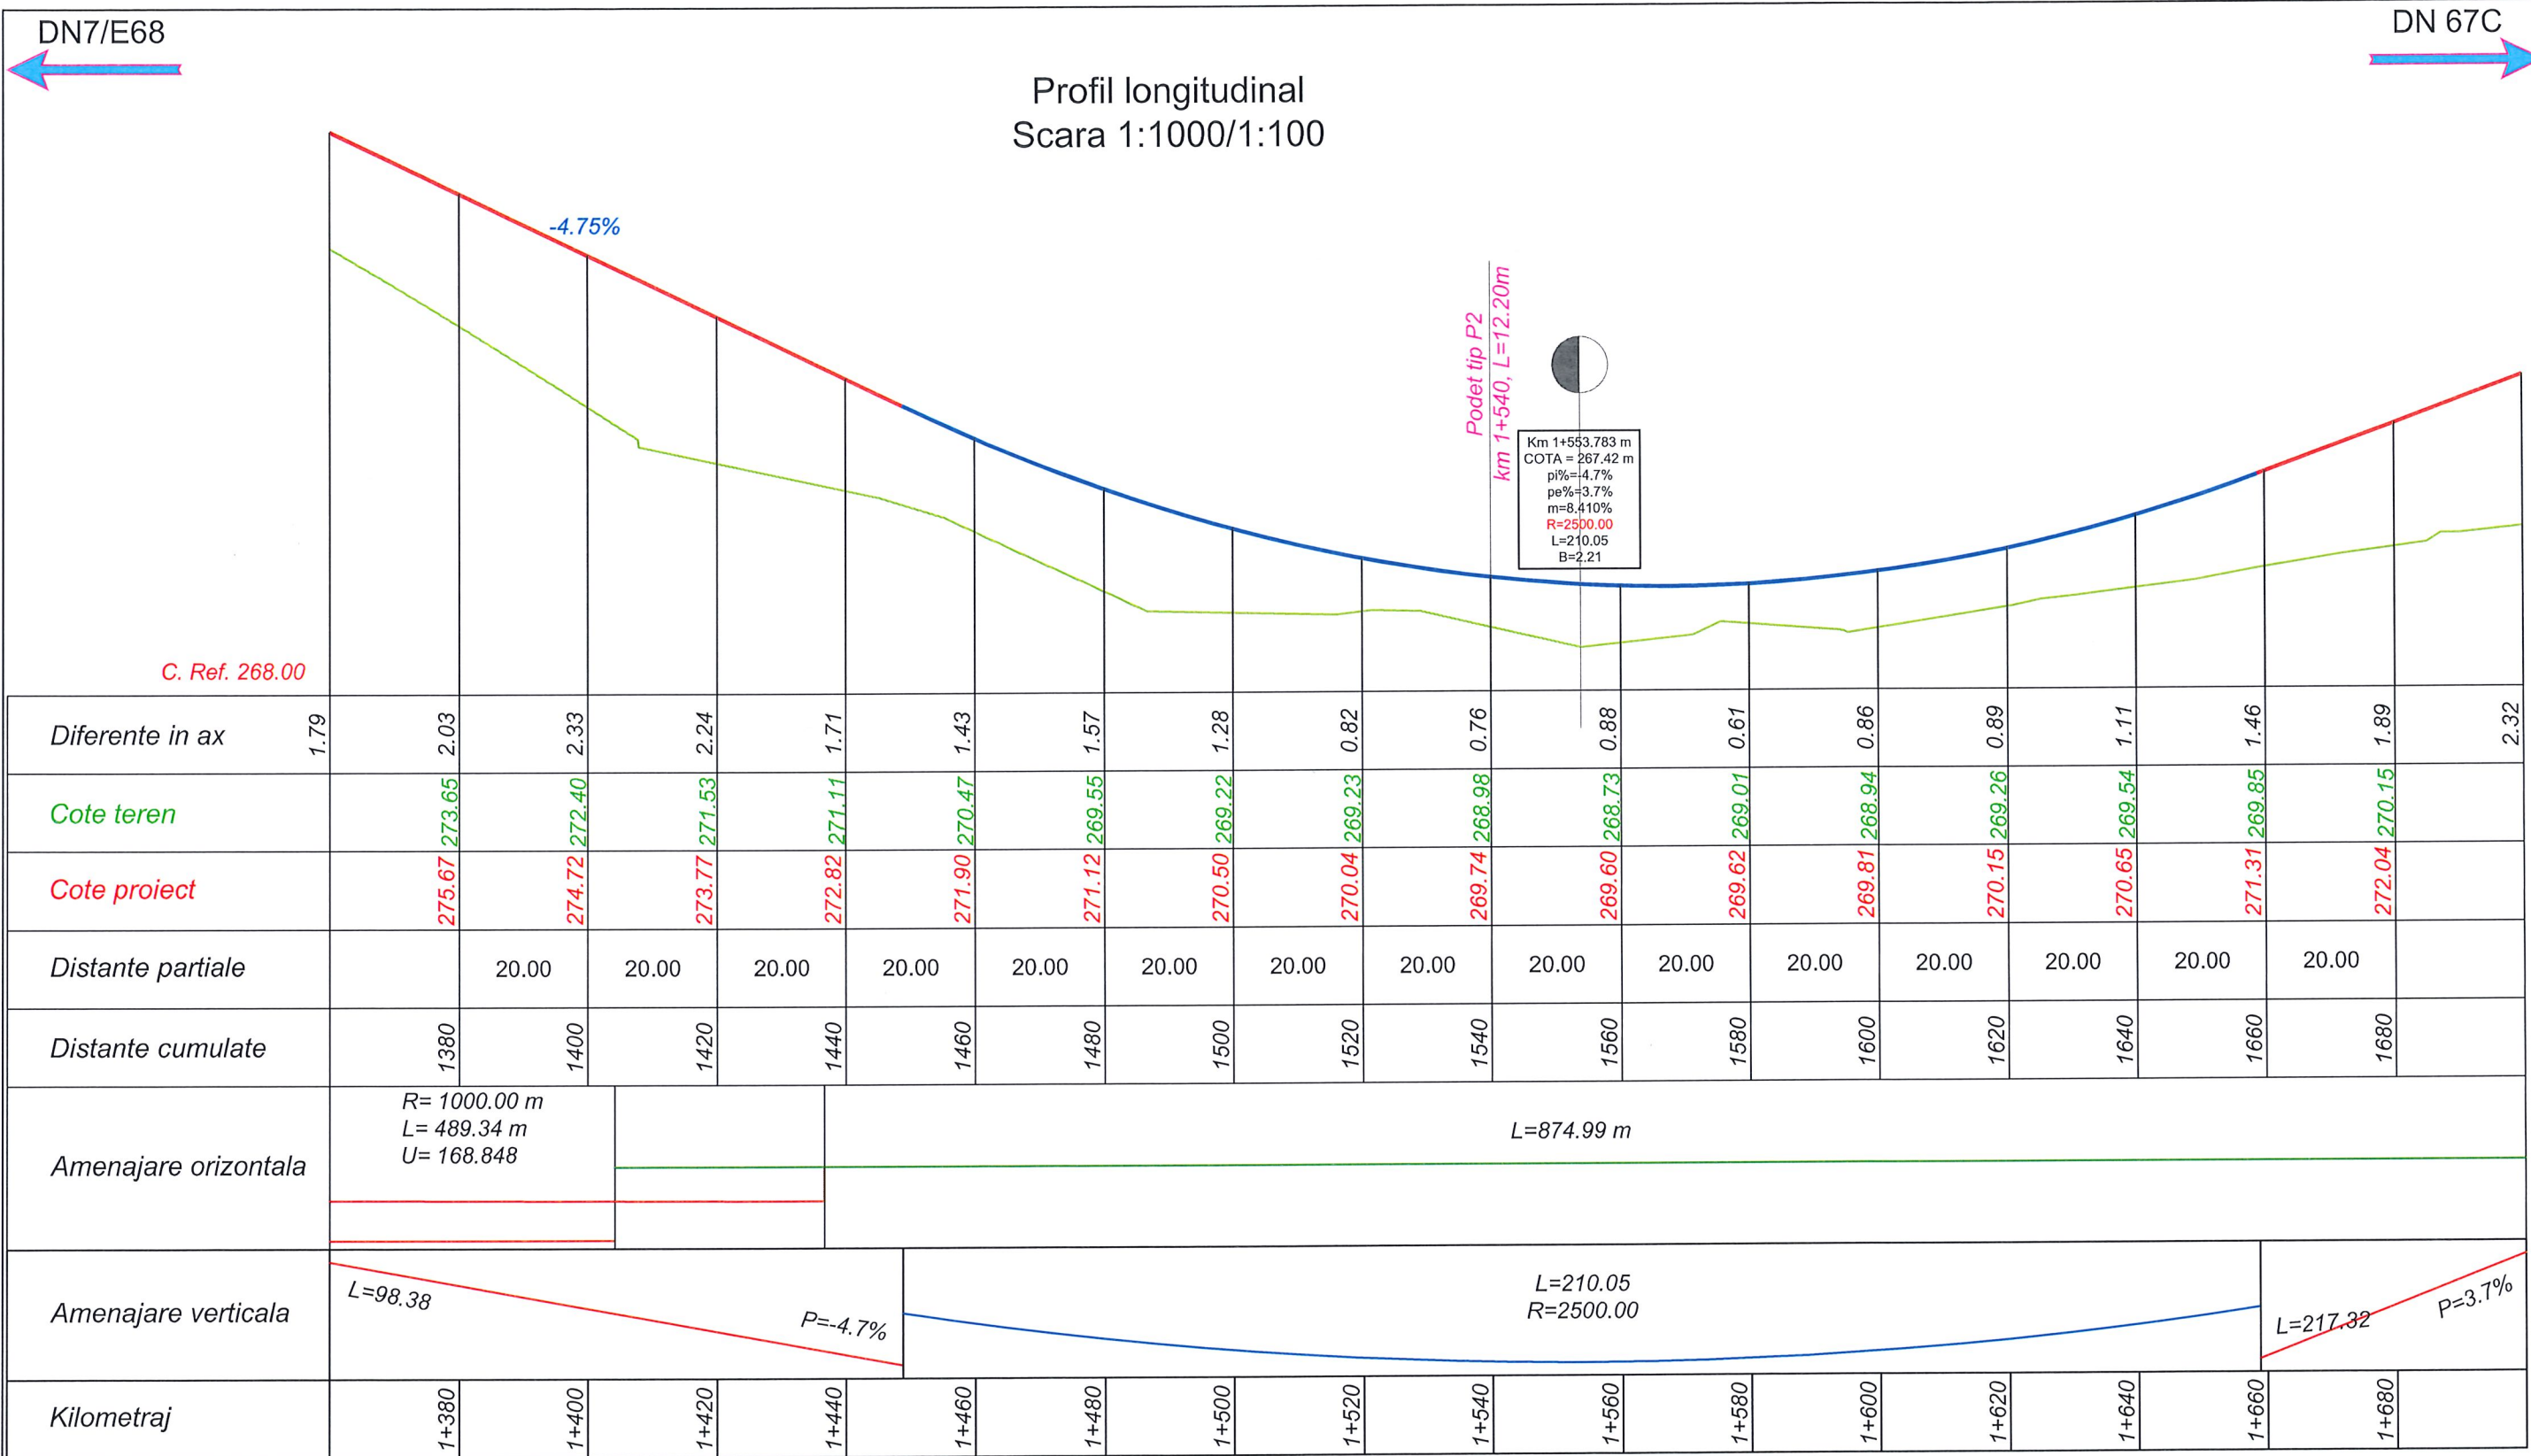

AX - DO Sebes Vest - Km 1+360 - 1+700.00

Legenda profil longitudinal

	teren existent
	ax drum proiectat
261.34	cota teren
260.33	cota ax drum proiectat




CERTIFICAT
nr.09/NAT398
ISO 9001:2015
nr.14/NAR398
ISO 14001:2015
SR OHSAS 18001:2008
nr.18/NAT398

Proiectant general: S.C. TOTAL BUSINESS LAND S.R.L. Nr.ord.reg.com. J01/125/2015 C.U.I. RO34090016 ALBA IULIA, str. Brindusei nr. 24, Birou 1,jud. ALBA		
Manager de proiect	Ing. Dumitraș Florian	Semnatura
Sef de proiect	dr.Ing. Radu E.E. Luca	
Proiectant:	Ing. Dumitraș Florian	
	Ing. Marin Răzvan	
	Ing. Moise Dana	

Beneficiar:	MUNICIPIUL SEBES
Titlu proiect:	„Drum de ocolire în partea de vest a Municipiului Sebes”
Titlu planșă:	Profil longitudinal

Proiect nr.	62/20.04.2022
Faza:	S.F.
Planșa nr.	PL05

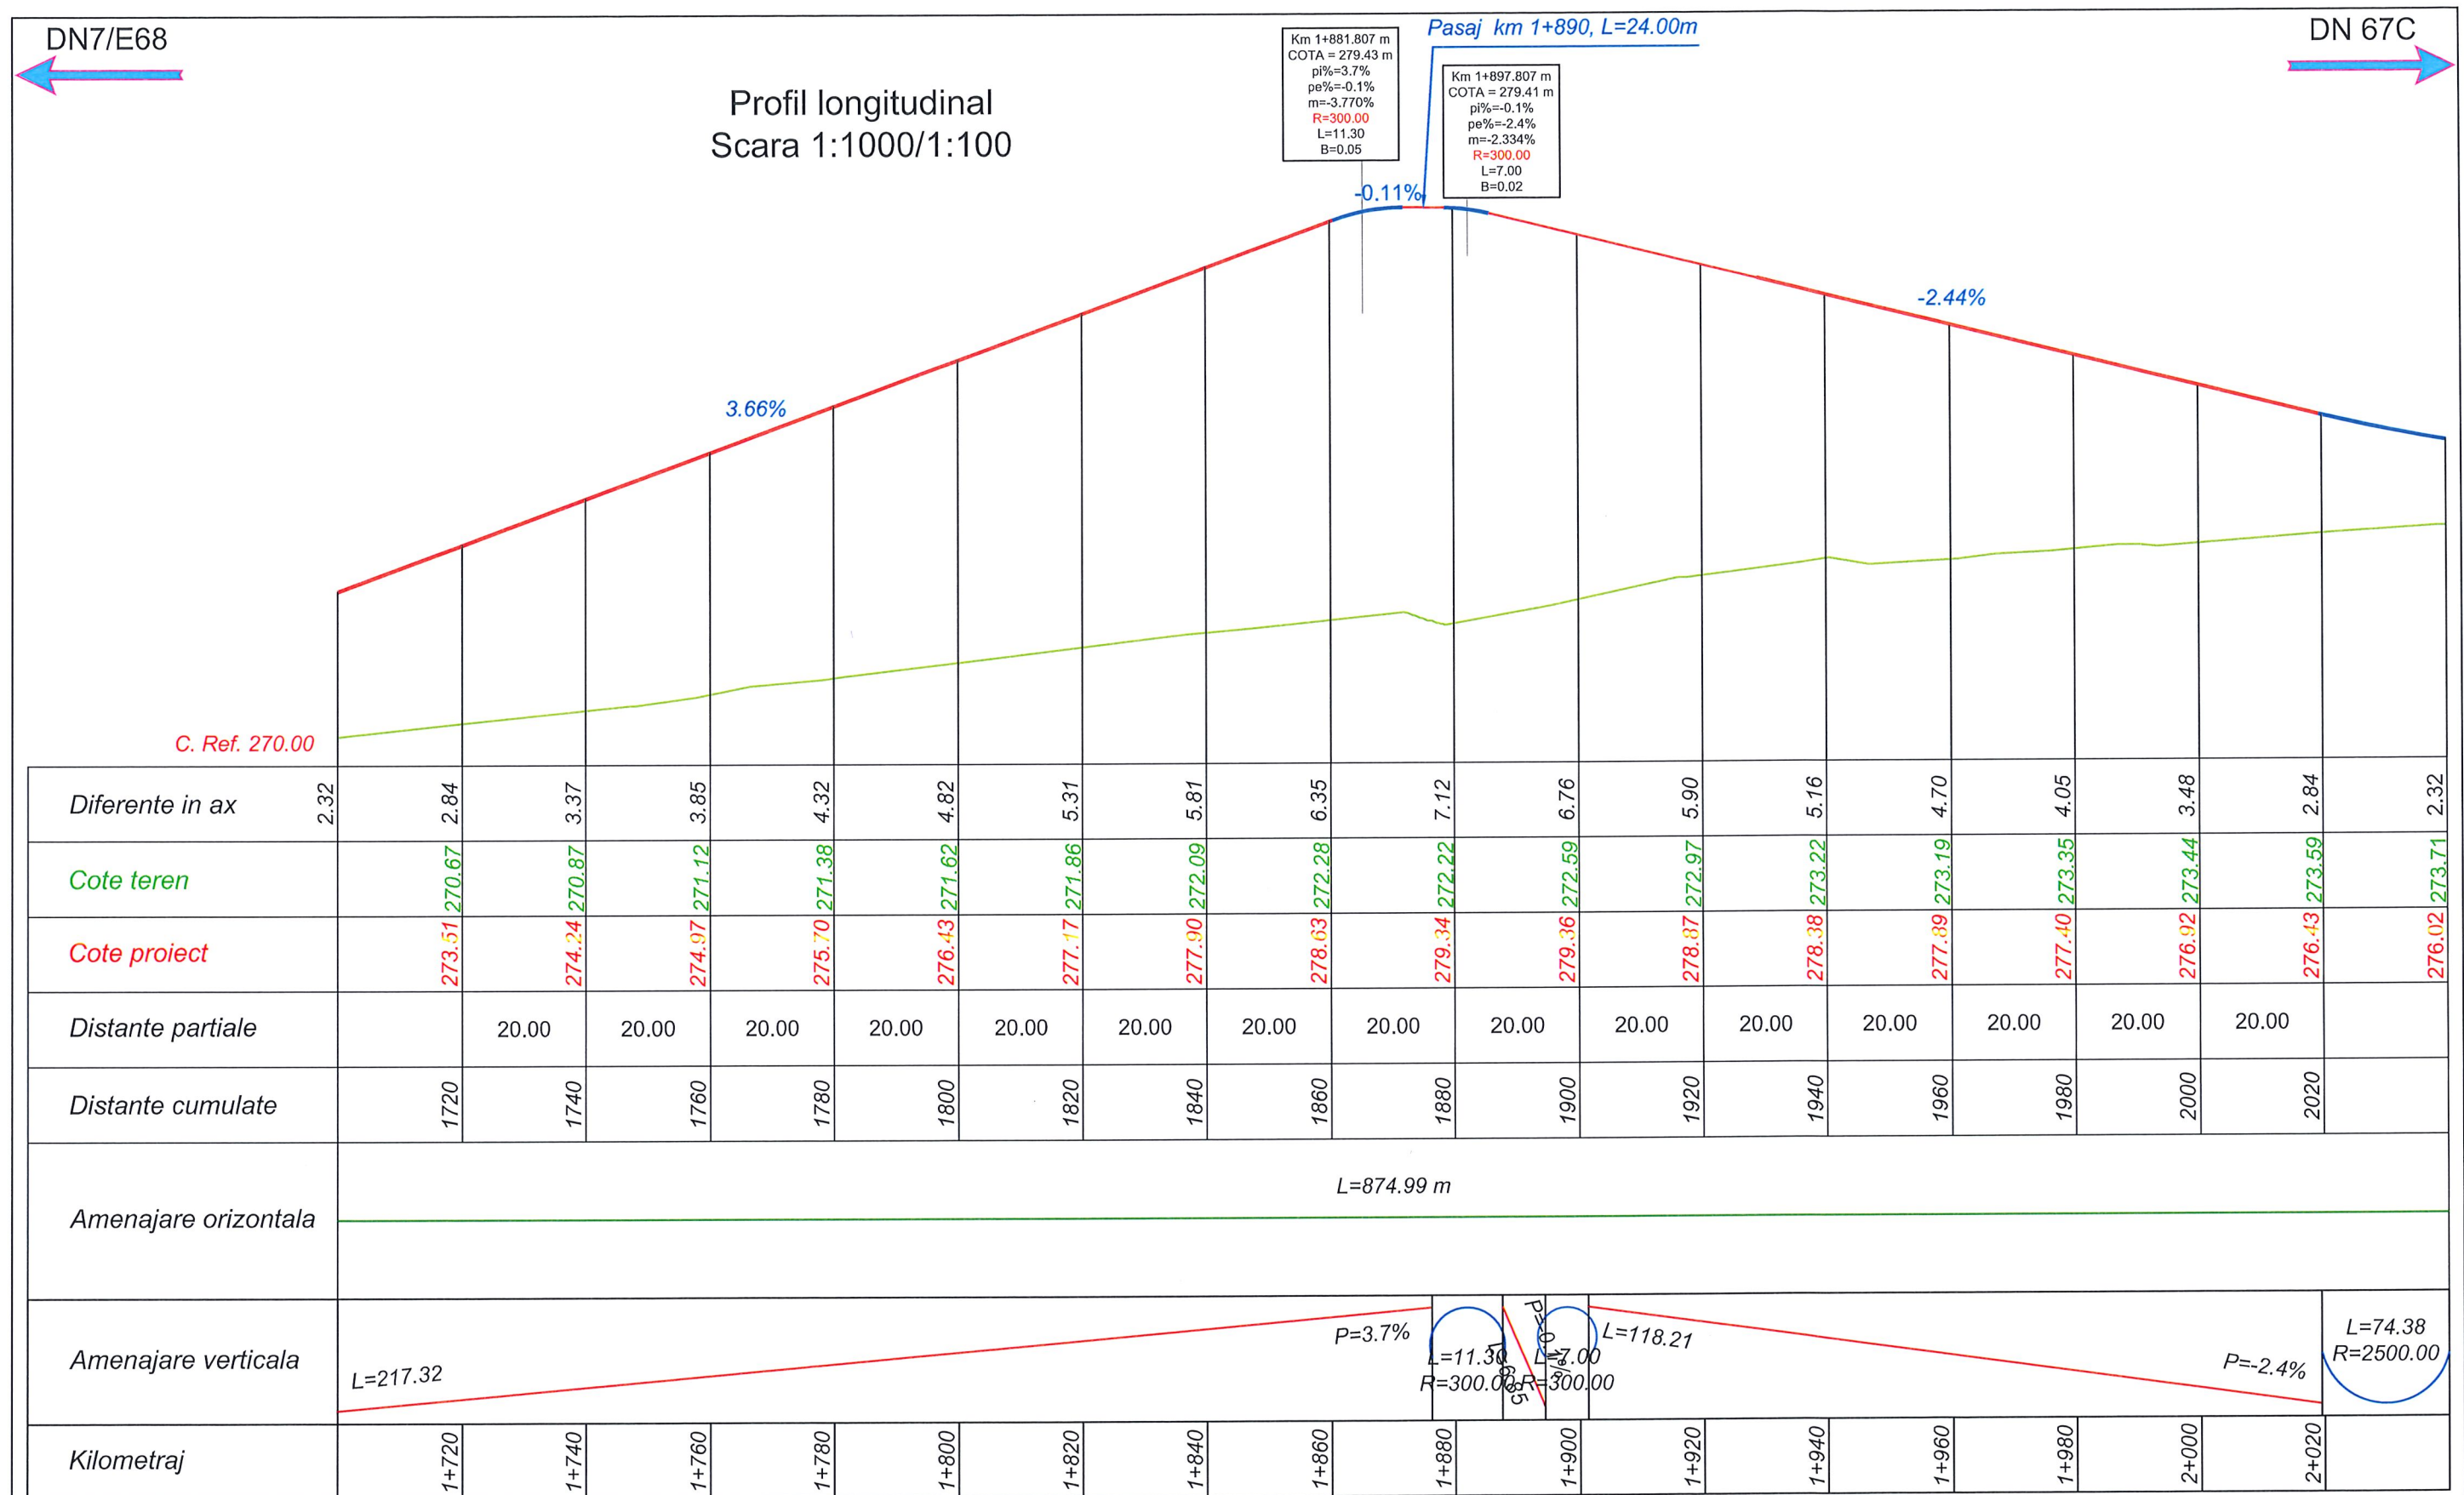

AX - DO Sebes Vest - Km 1+700 - 2+040.00

Legenda profil longitudinal

	teren existent
	ax drum proiectat
261.34	cota teren
260.33	cota ax drum proiectat



Proiectant general:
S.C. TOTAL BUSINESS LAND S.R.L.
Nr.ord.reg.com. J01/125/2015 C.U.I. RO34090016
ALBA IULIA, str. Brindusei nr. 24, Birou 1,jud. ALBA


CERTIFICAT
ISO 9001:2015
nr.09/NAT398
ISO 14001:2015
nr.14/NAR398
SR OHSAS 18001:2008
nr.18/NAT398

Specificatie	Nume	Semnatura
Manager de proiect	Ing. Dumitraş Florian	
Sef de proiect	dr.Ing. Radu E.E. Luca	
	Ing. Dumitraş Florian	
Proiectant:	Ing. Marin Răzvan	
	Ing. Moise Dana	

Scara:
1:1000
1:100
Data:
2022

Beneficiar:
MUNICIPIUL SEBES
Titlu proiect:
„Drum de ocolire in partea de vest a Municipiului Sebes”
Titlu planşa:
Profil longitudinal


Proiect nr.
62/20.04.2022
Faza:
S.F.
Planşa nr.
PL06

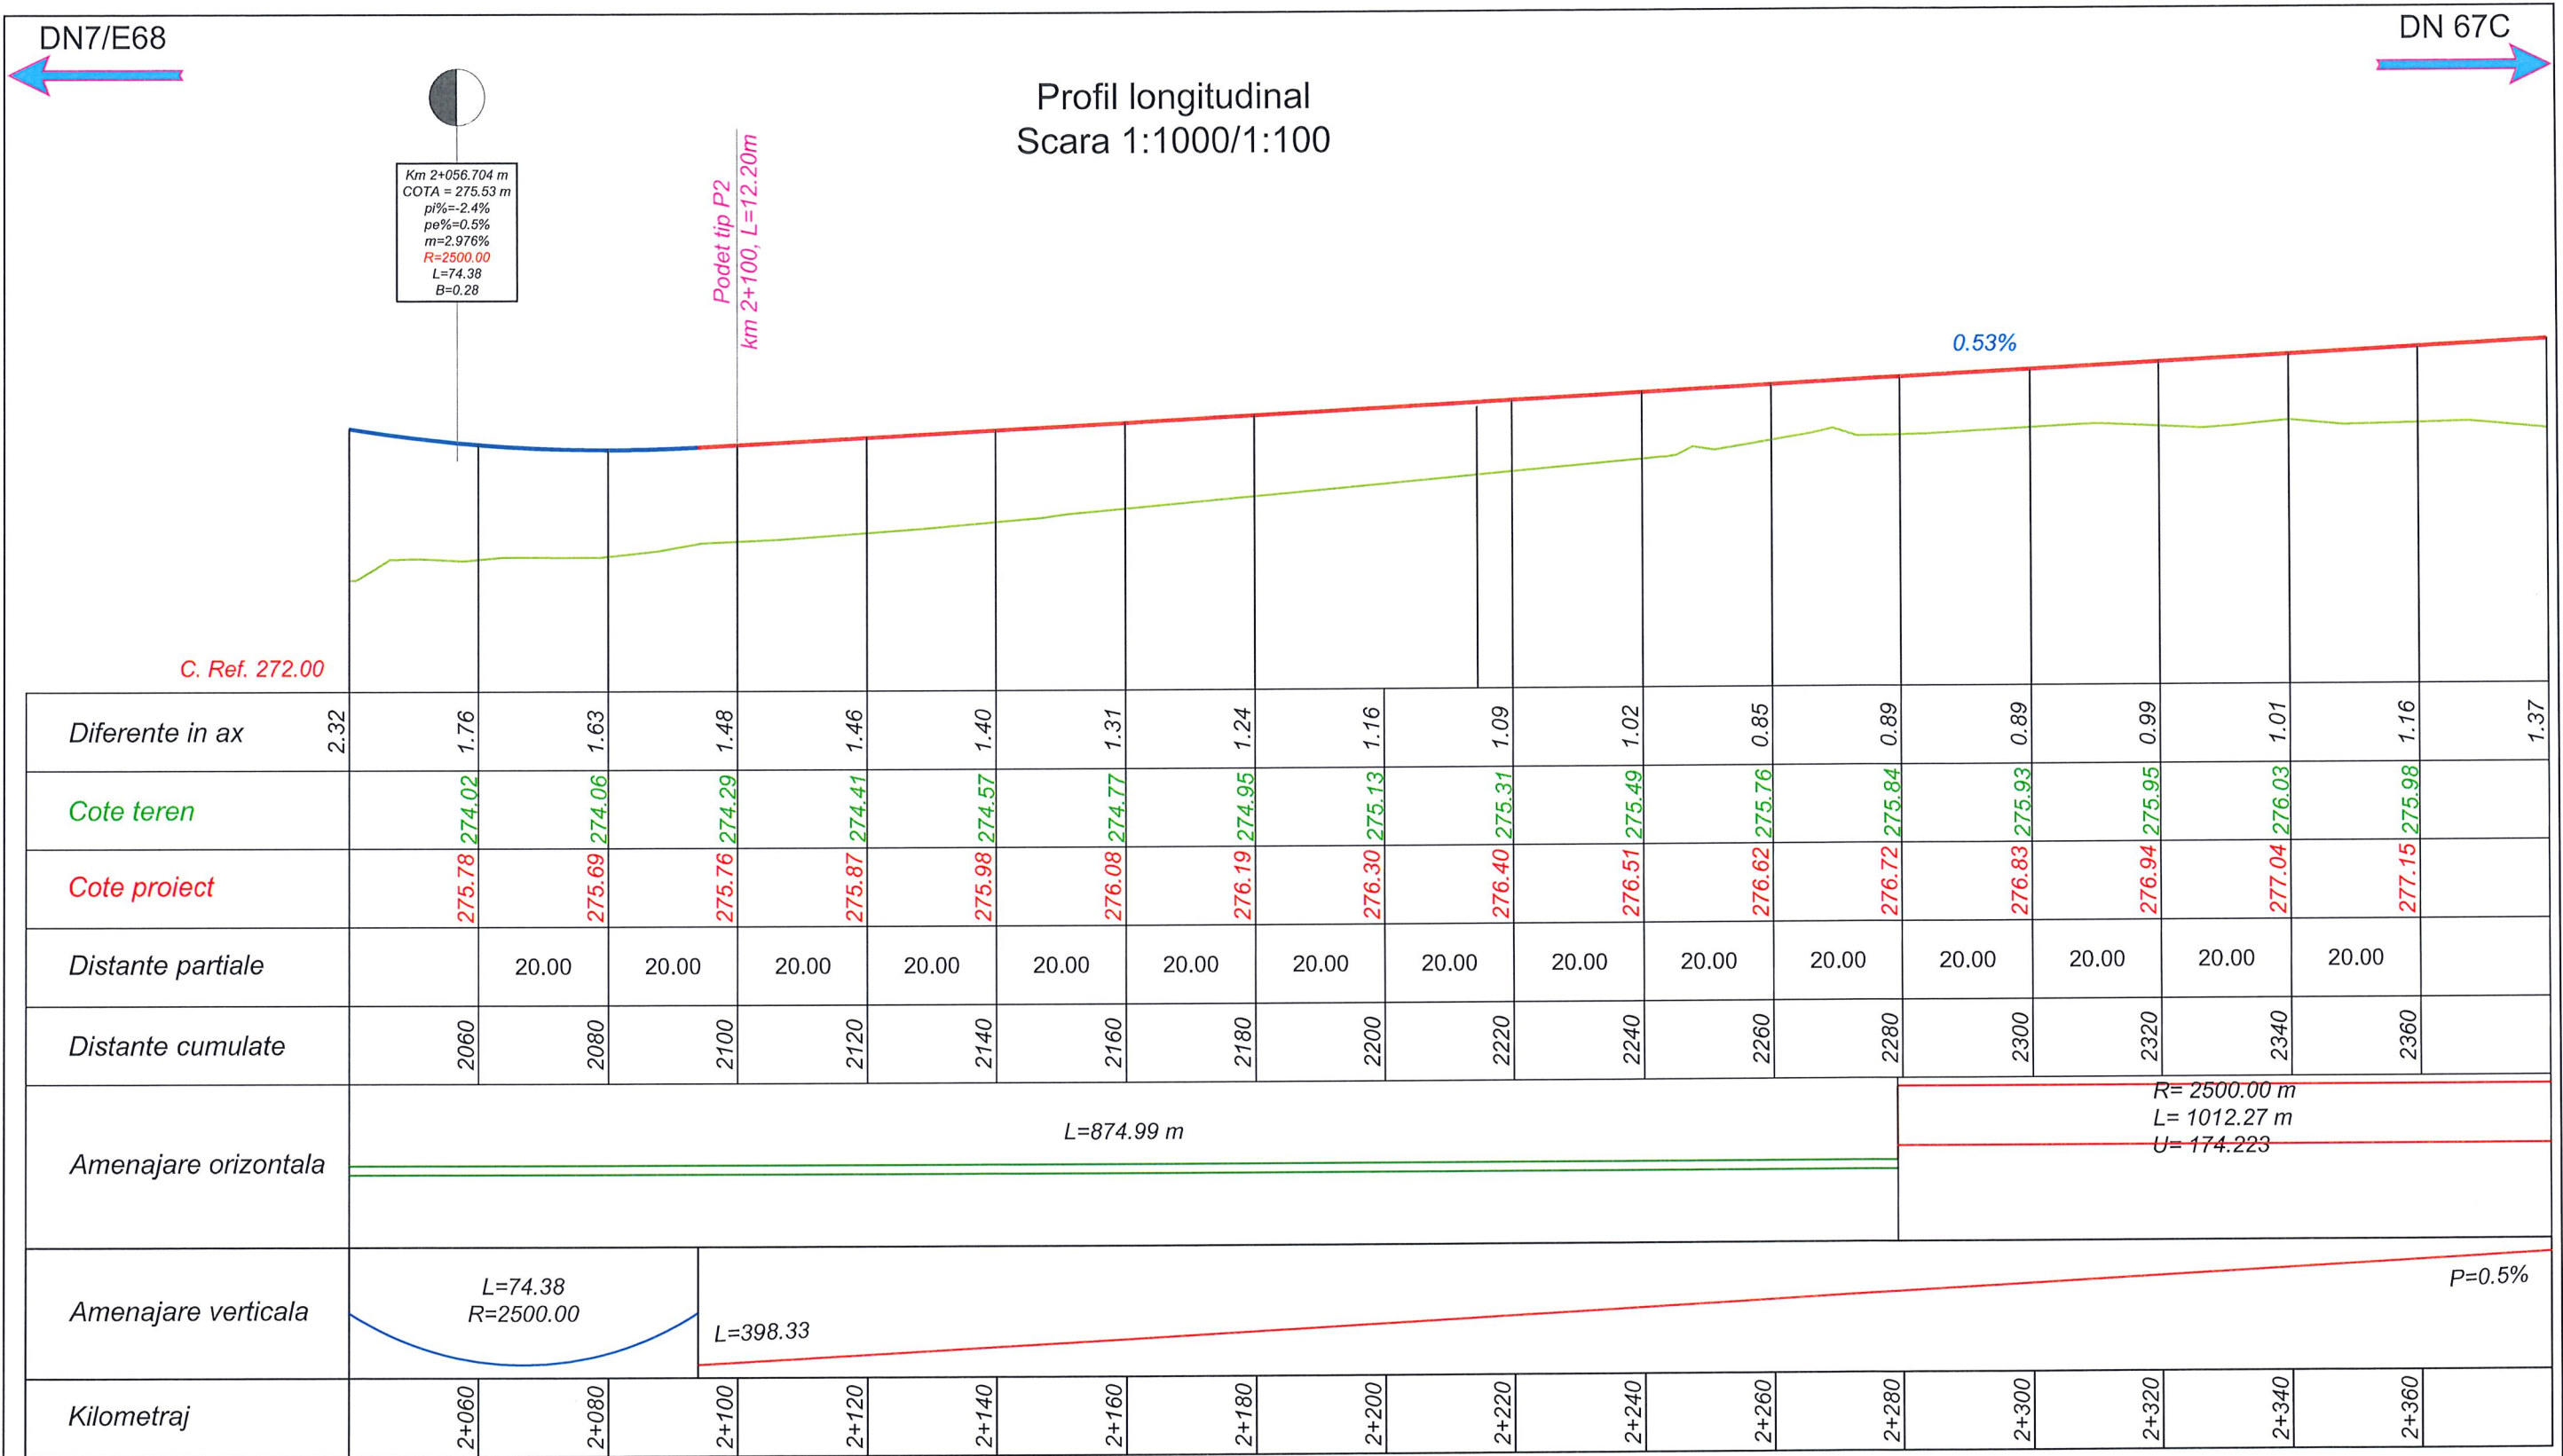

AX - DO Sebes Vest - Km 2+040 - 2+380.00

Legenda profil longitudinal

	teren existent
	ax drum proiectat
261.34	cota teren
260.33	cota ax drum proiectat


 CERTIFICAT <small>SISTEM DE MANAGEMENT AL CALITATII</small> ISO 9001:2015 <small>nr.09/NAT398</small> ISO 14001:2015 <small>nr.14/NAR398</small> SR OHSAS 18001:2008 <small>nr.18/NAT398</small>	Proiectant general: S.C. TOTAL BUSINESS LAND S.R.L. Nr.ord.reg.com. J01/125/2015 C.U.I. RO34090016 ALBA IULIA, str. Brindusei nr. 24, Birou 1 jud. ALBA			Beneficiar: MUNICIPIUL SEBES		Proiect nr. 62/20.04.2022
				Titlu proiect: „Drum de ocolire in partea de vest a Municipiului Sebes”		
	Manager de proiect: Ing. Dumitras Florian			Scara: 1:1000 1:100	Titlu planşa: Profil longitudinal	
	Sef de proiect : dr.Ing. Radu E.E. Luca					
Proiectant:				Data: 2022	Faza: S.F.	
Ing. Marin Răzvan						
Ing. Moise Dana				Planşa nr. PL07		



al

00

$\pi = 2 + 537.317 m$
 $COT A = 278.09 m$
 $pi\% = 0.5\%$
 $pe\% = -0.4\%$
 $m = -0.902\%$
 $R = 10000.00$
 $L = 90.17$
 $B = 0.10$

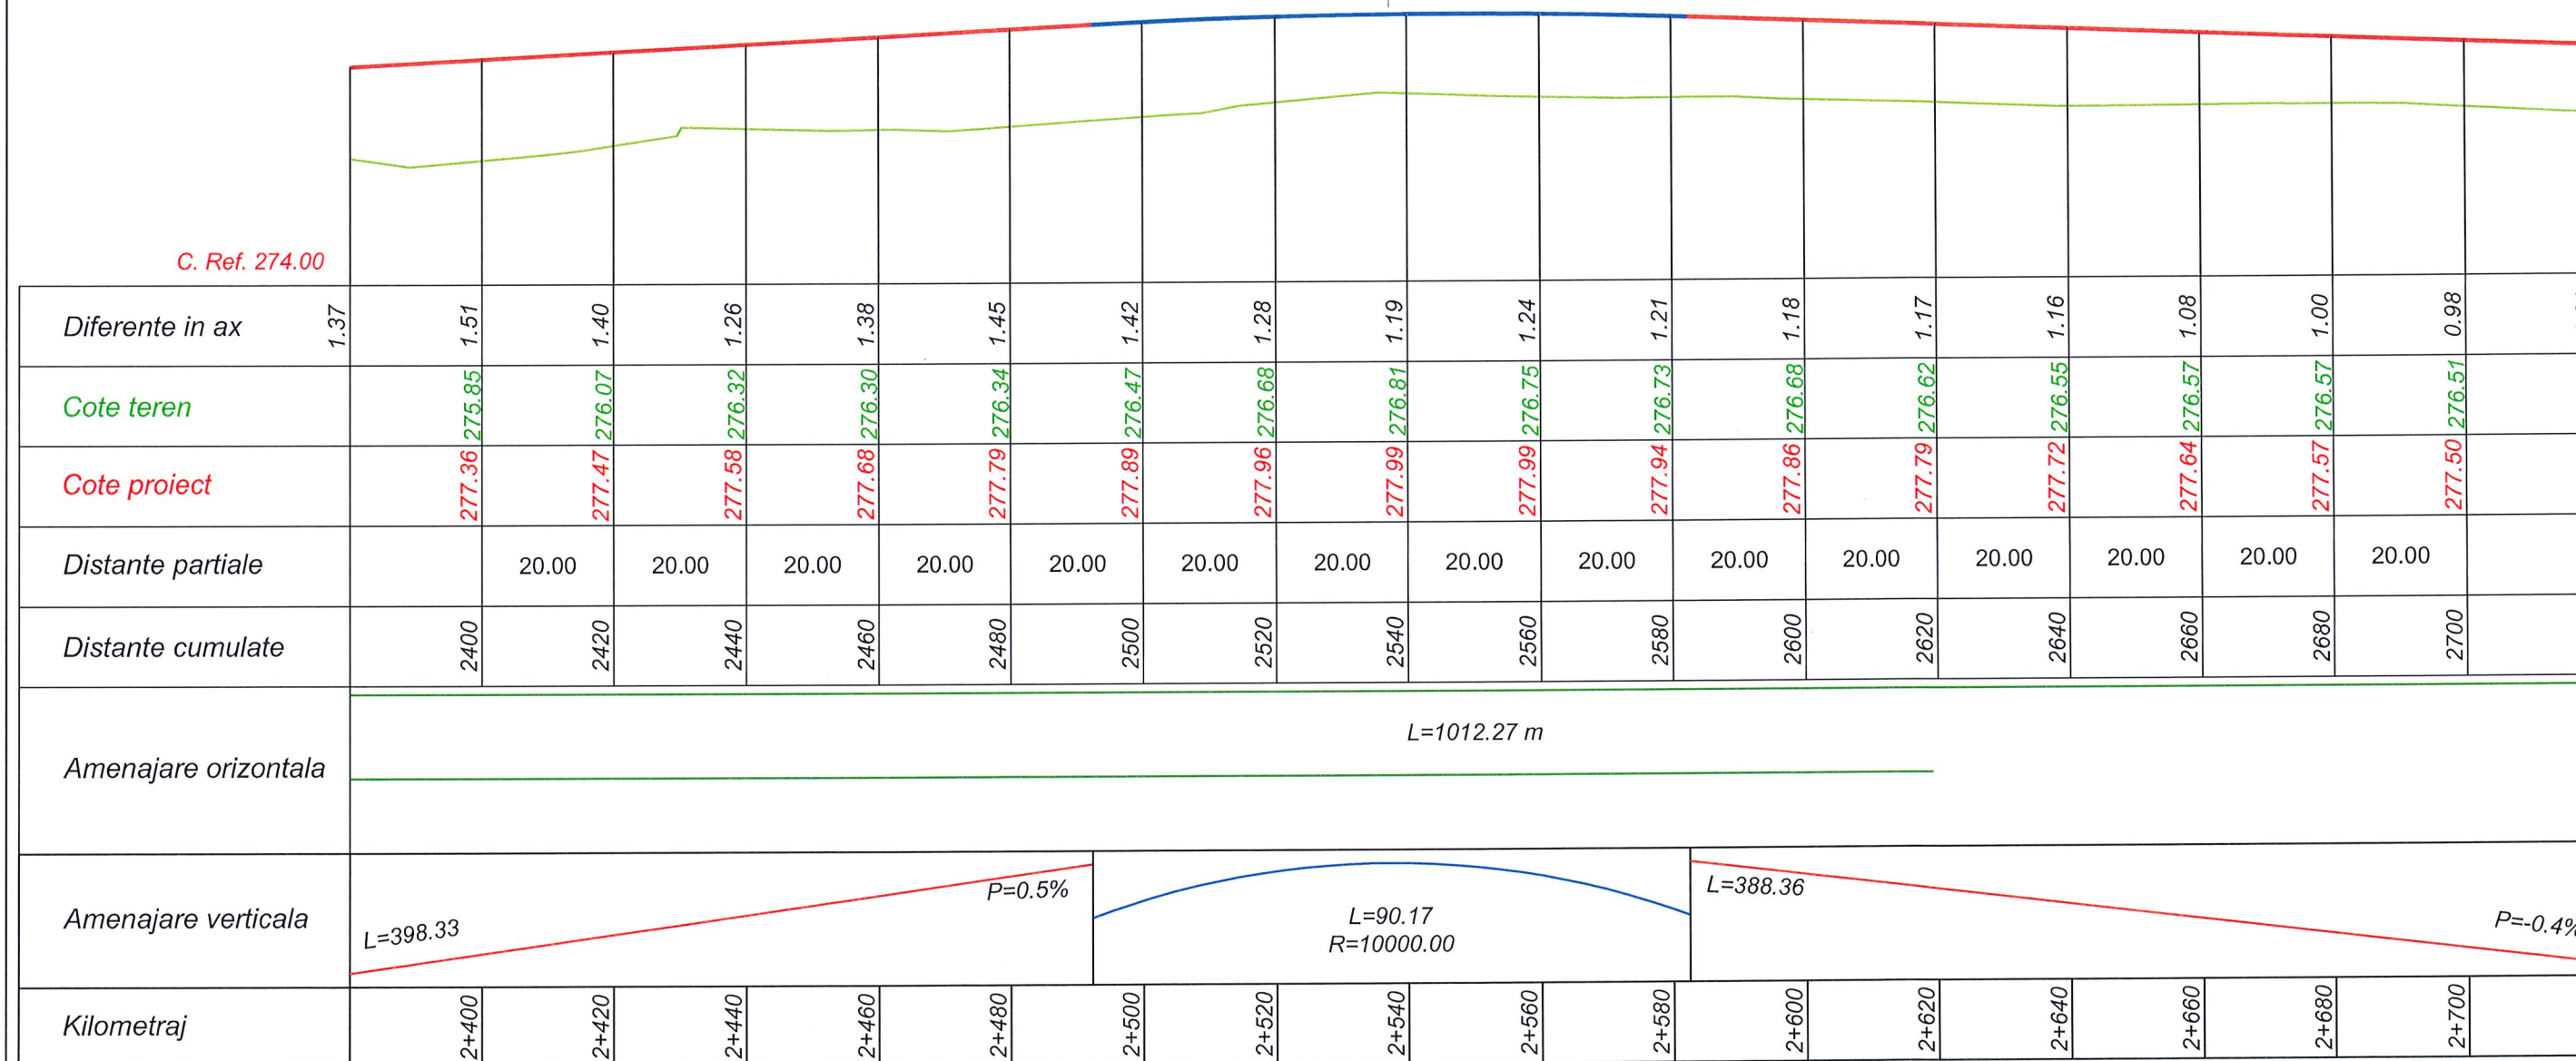

AX - DO Sebes Vest - Km 2+380 - 2+720.00

	teren existent
	ax drum proiectat
261.34	cota teren
260.33	cota ax drum proiectat



S.C. TOTAL BUSINESS LAND S.R.L.


CERTIFICAT
SISTEM DE MANAGEMENT AL CALITĂȚII
ISO 9001:2015
nr.09/NAT398
ISO 14001:2015
nr.14/NAR398
SR OHSAS 18001:2007
nr.18/NAT398

Ing. Dumitraș Florian

OK

Profil longitudinal

Plansa nr.
PL08

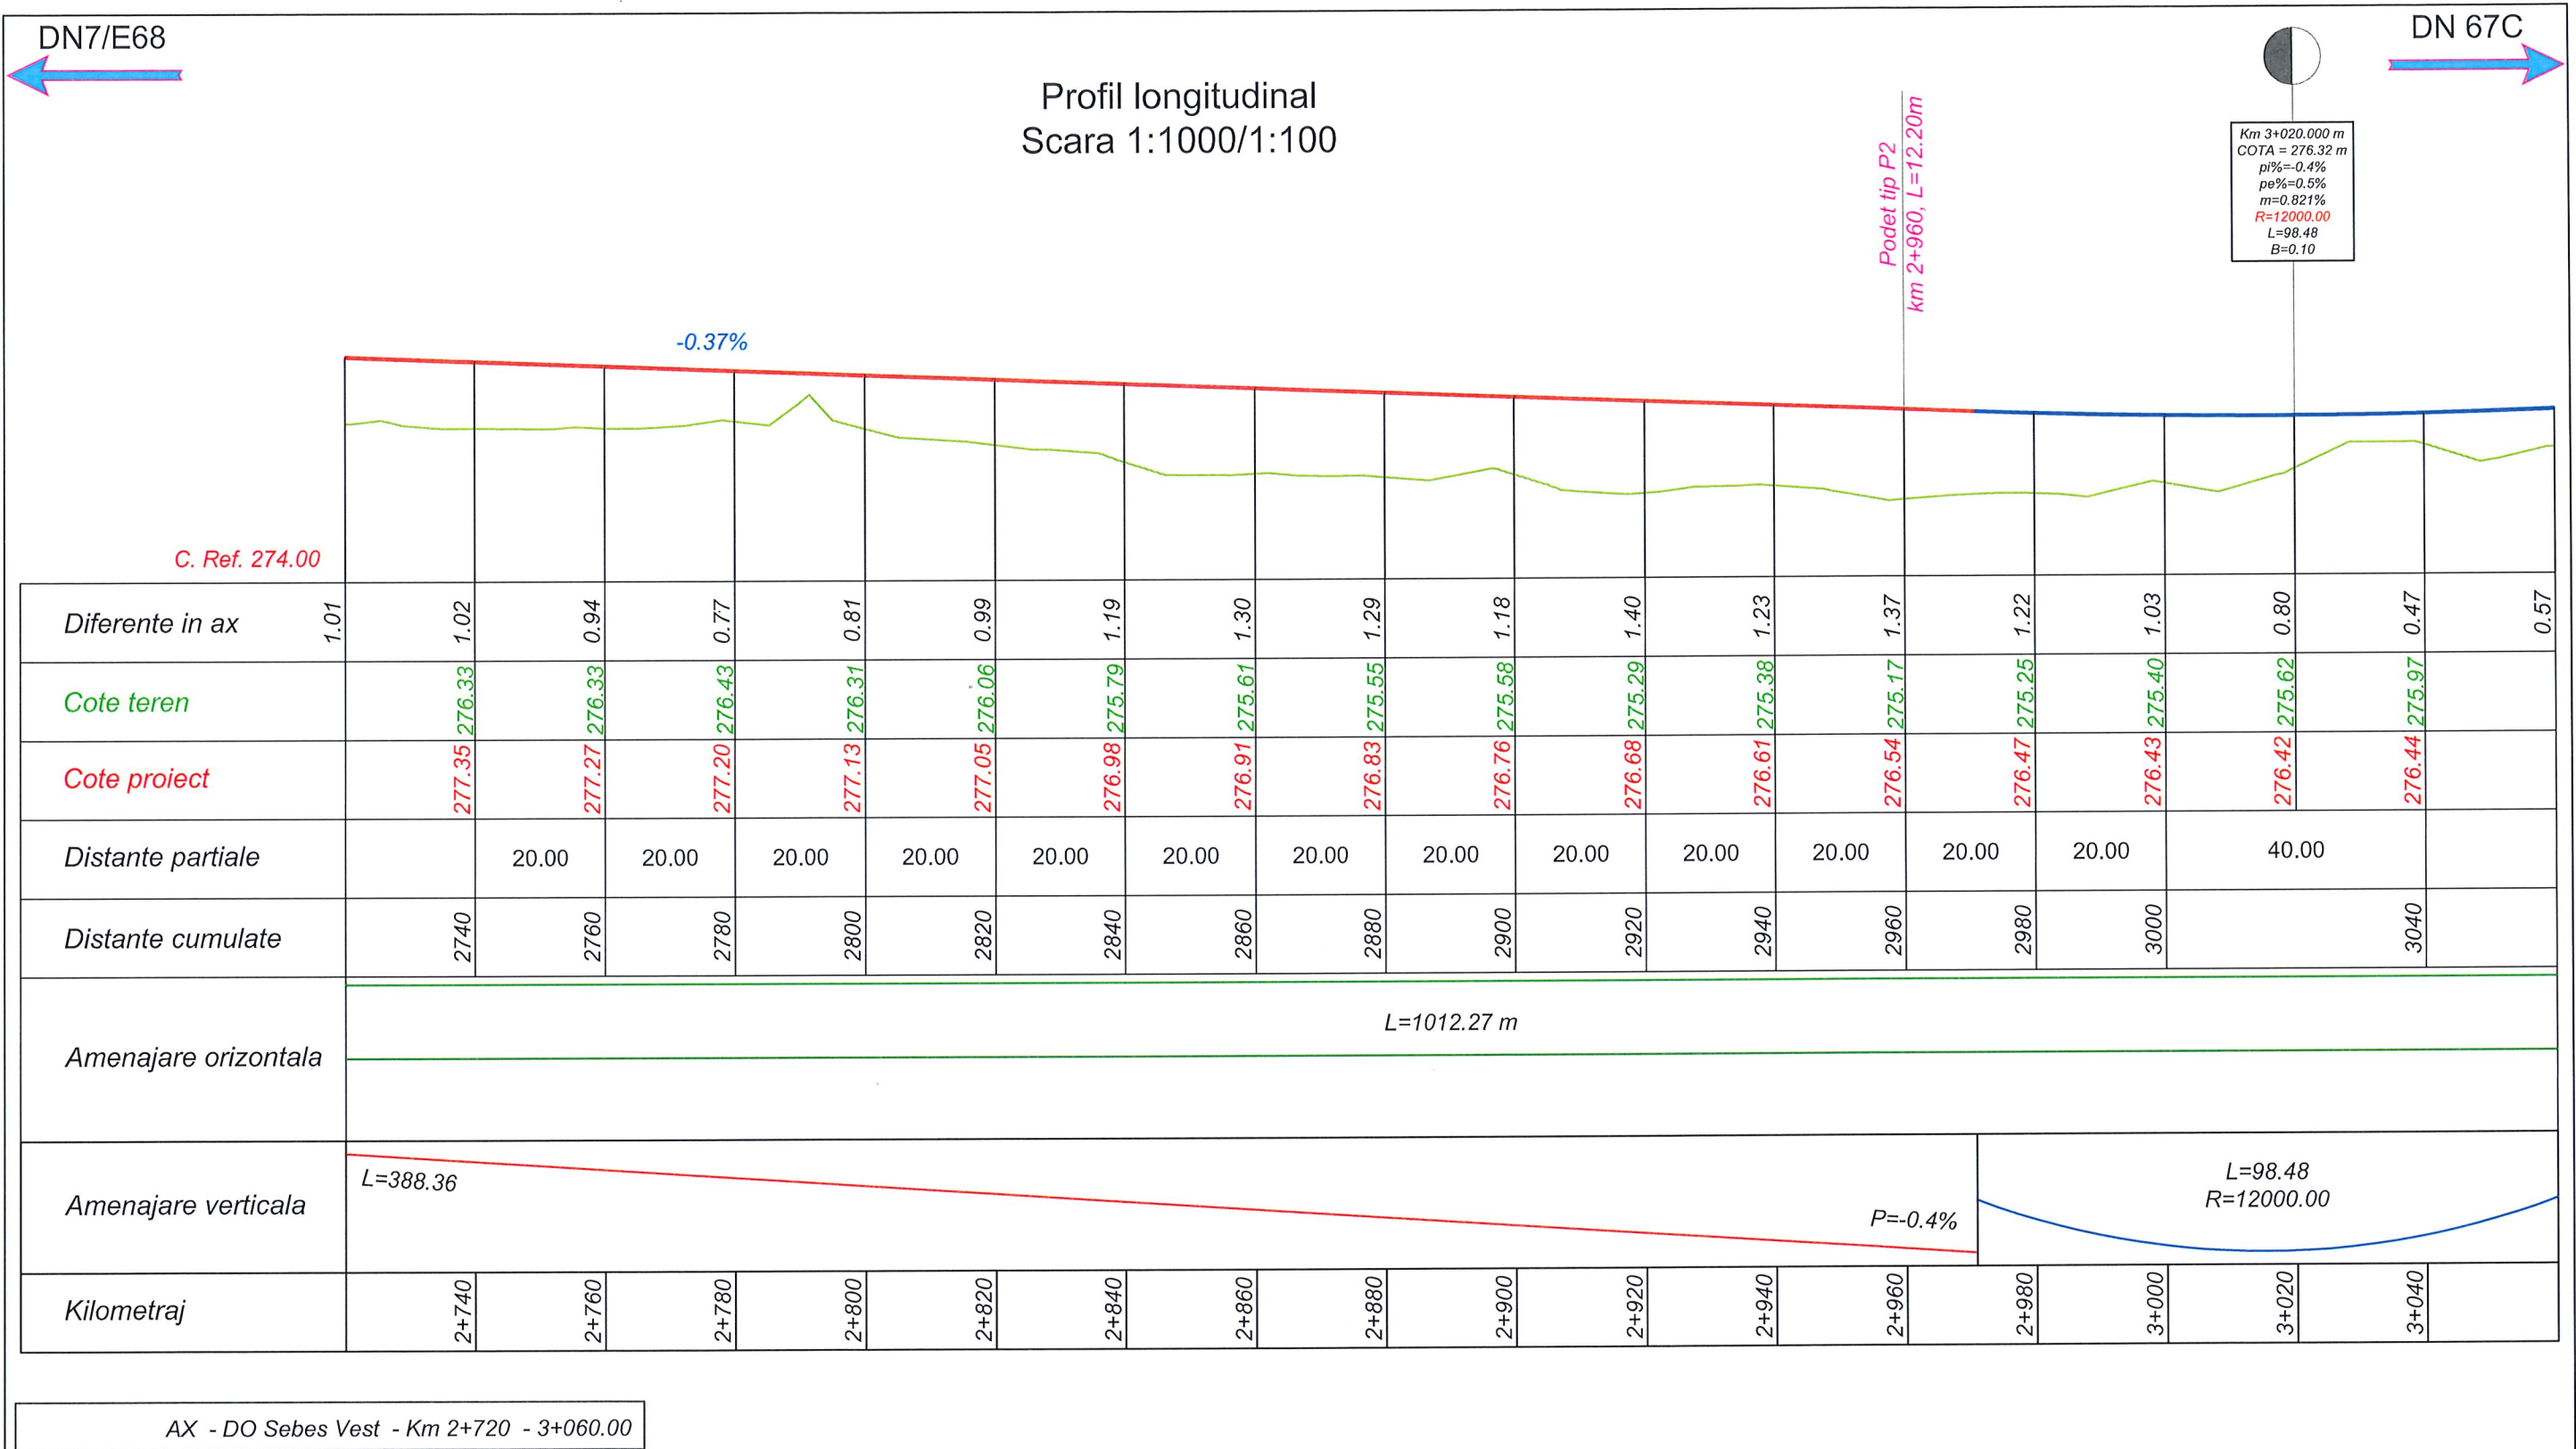

Legenda profil longitudinal

	teren existent
	ax drum proiectat
261.34	cota teren
260.33	cota ax drum proiectat



CERTIFICAT
SISTEM DE MANAGEMENT AL CALITATII
ISO 9001:2015
nr.09/NAT398
ISO 14001:2015
nr.14/NAR398
SR OHSAS 18001:2008
nr.18/NAT398

Proiectant general:
S.C. TOTAL BUSINESS LAND S.R.L.
Nr.ord.reg.com. J01/125/2015 C.U.I. RO34090016
ALBA IULIA, str. Brindusei nr. 24, Birou 1,jud. ALBA

Specificatie	Nume	Semnatura
Manager de proiect	Ing. Dumitras Florian	
Sef de proiect	dr.Ing. Radu E.E. Luca	
Proiectant:	Ing. Dumitras Florian	
	Ing. Marin Razvan	
	Ing. Moise Dana	

Scara:
1:1000
1:100
Data:
2022


Beneficiar:
MUNICIPIUL SEBES
Titlu proiect:
„Drum de ocolire in partea de vest a Municipiului Sebes”

Titlu planşa:
Profil longitudinal

Proiect nr.
62/20.04.2022

Faza:
S.F.

Plansa nr.
PL09

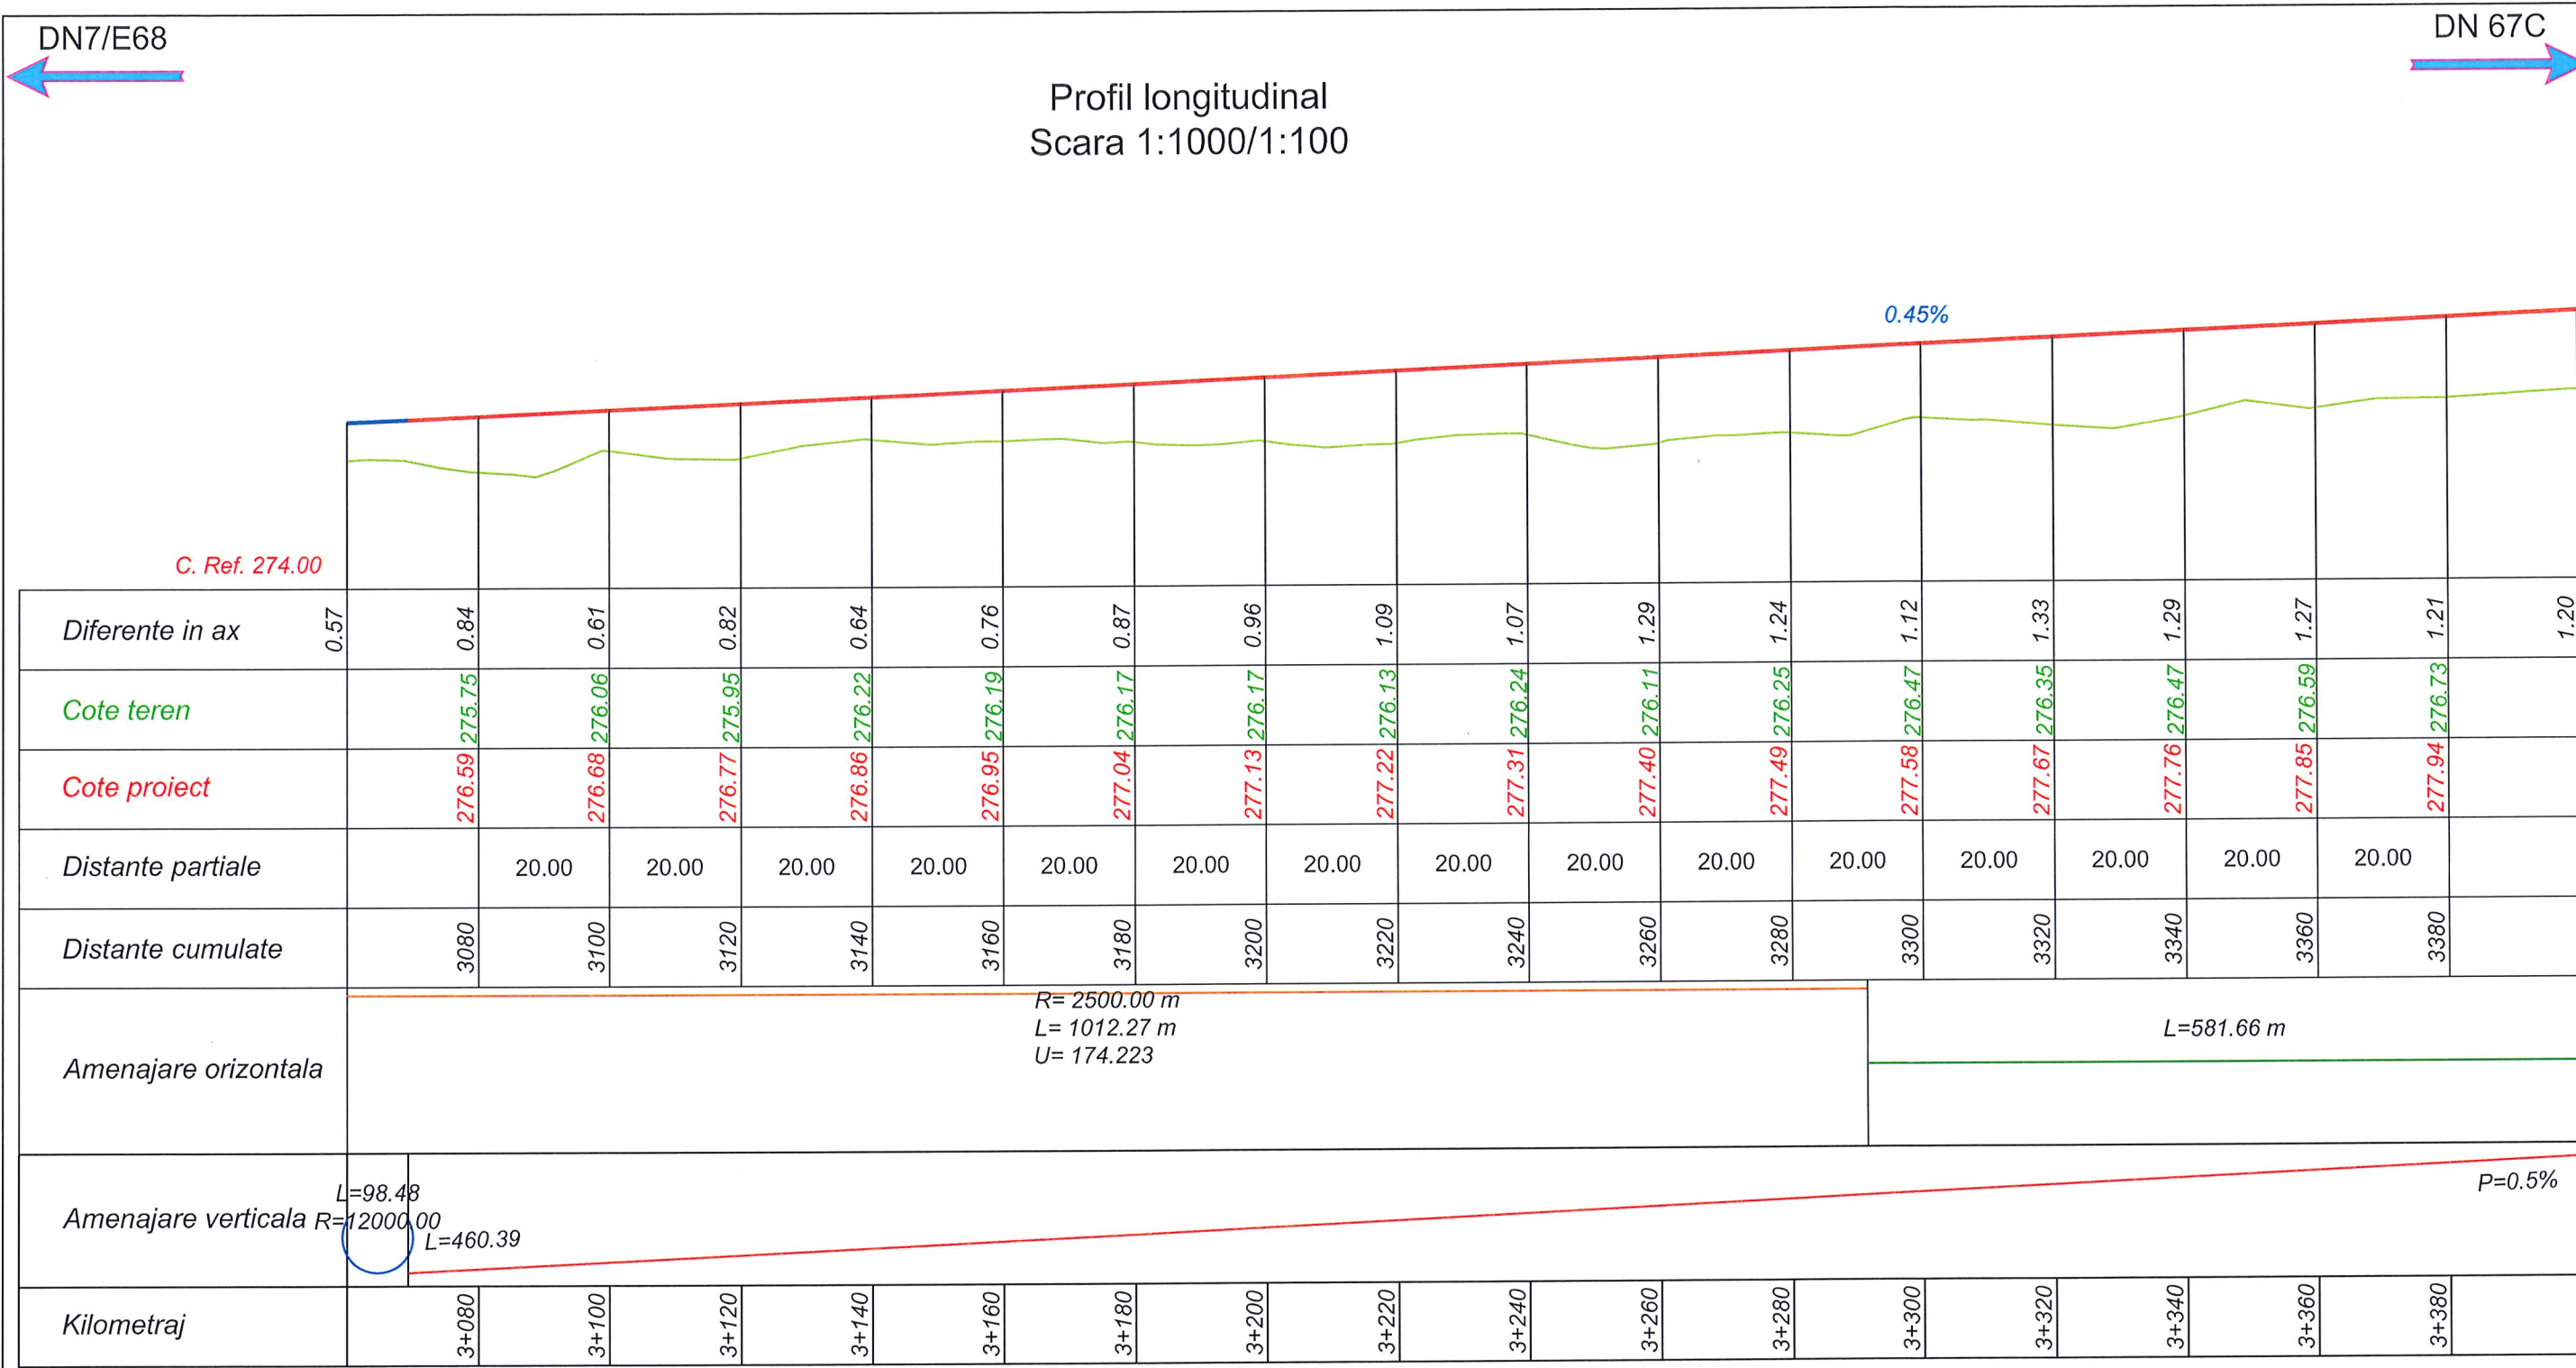

AX - DO Sebes Vest - Km 3+060 - 3+400.00

Legenda profil longitudinal

teren existent

ax drum proiectat

261.34 cota teren

260.33 cota ax drum proiectat

CERTIFICAT

ISO 9001:2015

nr.09/NAT398

ISO 14001:2015

nr.14/NAR398

SR OHSAS 18001:2008

nr.18/NAT398

Proiectant general:

S.C. TOTAL BUSINESS LAND S.R.L.

Nr.ord.reg.com. J01/125/2015 C.U.I. RO34090016

ALBA IULIA, str. Brindusei nr. 24, Birou 1,jud. ALBA

Specificatie

Nume

Semnatura

Scara:

1:1000

1:100

Data:

2022

Manager de proiect

Ing. Dumitras Florian

Sef de proiect :

dr.Ing. Radu E.E. Luca

Ing. Dumitras Florian

Proiectant:

Ing. Marin Razvan

Ing. Moise Dana

Beneficiar:

MUNICIPIUL SEBES

Titlu proiect:

„Drum de ocolire in partea de vest a Municipiului Sebes”

Titlu planşa:

Profil longitudinal

Proiect nr.

62/20.04.2022

Faza:

S.F.

Plansa nr.

PL10

DN7/E68

DN 67C

Profil longitudinal Scara 1:1000/1:100

Km 3+580.085 m
COTA = 278.85 m
pi%=0.5%
pe%=1.1%
m=0.673%
R=15000.00
L=100.90
B=0.08

C. Ref. 276.00

Diferente in ax	1.20	1.19	1.14	1.15	1.06	1.10	1.15	1.14	1.09	1.13	1.14	1.25	1.14	1.17	1.18	1.15	0.99	1.12
Cote teren		276.94	277.08	277.16	277.34	277.39	277.43	277.54	277.70	277.80	277.96	278.05	278.38	278.58	278.79	279.05	279.44	
Cote proiect		278.13	278.22	278.31	278.40	278.49	278.58	278.67	278.79	278.93	279.11	279.30	279.52	279.75	279.97	280.20	280.42	
Distante partiale		20.00	20.00	20.00	20.00	20.00	20.00	20.00	20.00	20.00	20.00	20.00	20.00	20.00	20.00	20.00	20.00	
Distante cumulate		3420	3440	3460	3480	3500	3520	3540	3560	3580	3600	3620	3640	3660	3680	3700	3720	
Amenajare orizontala	L=581.66 m																	
Amenajare verticala	<div> <div>L=460.39</div> <div>P=0.5%</div> <div>L=100.90 R=15000.00</div> <div>L=824.43</div> <div>P=1.1%</div> </div>																	
Kilometraj		3+420	3+440	3+460	3+480	3+500	3+520	3+540	3+560	3+580	3+600	3+620	3+640	3+660	3+680	3+700	3+720	

AX - DO Sebes Vest - Km 3+400 - 3+740.00

Legenda profil longitudinal

—	teren existent
—	ax drum proiectat
261.34	cota teren
260.33	cota ax drum proiectat



Proiectant general:
S.C. TOTAL BUSINESS LAND S.R.L.

Nr.ord.reg.com. J01/125/2015 C.U.I. RO34090016
ALBA IULIA, str. Brindusei nr. 24, Birou 1 jud. ALBA

CERTIFICAT
SISTEM DE MANAGEMENT AL CALITATII
ISO 9001:2015
nr.09/NAT398
ISO 14001:2015
nr.14/NAR398
SR OHSAS 18001:2008
nr.18/NAT398

Specificatie	Nume	Semnatura
Manager de proiect	Ing. Dumitras Florian	
Sef de proiect	dr.Ing. Radu E.E. Luca	
Proiectant:	Ing. Dumitras Florian	
	Ing. Marin Razvan	
	Ing. Moise Dana	

Scara:
1:1000
1:100
Data:
2022

Beneficiar:
MUNICIPIUL SEBES


Titlu proiect:
„Drum de ocolire in partea de vest a Municipiului Sebes”

Titlu planşa:
Profil longitudinal

Proiect nr.
62/20.04.2022

Faza:
S.F.


Planşa nr.
PL11

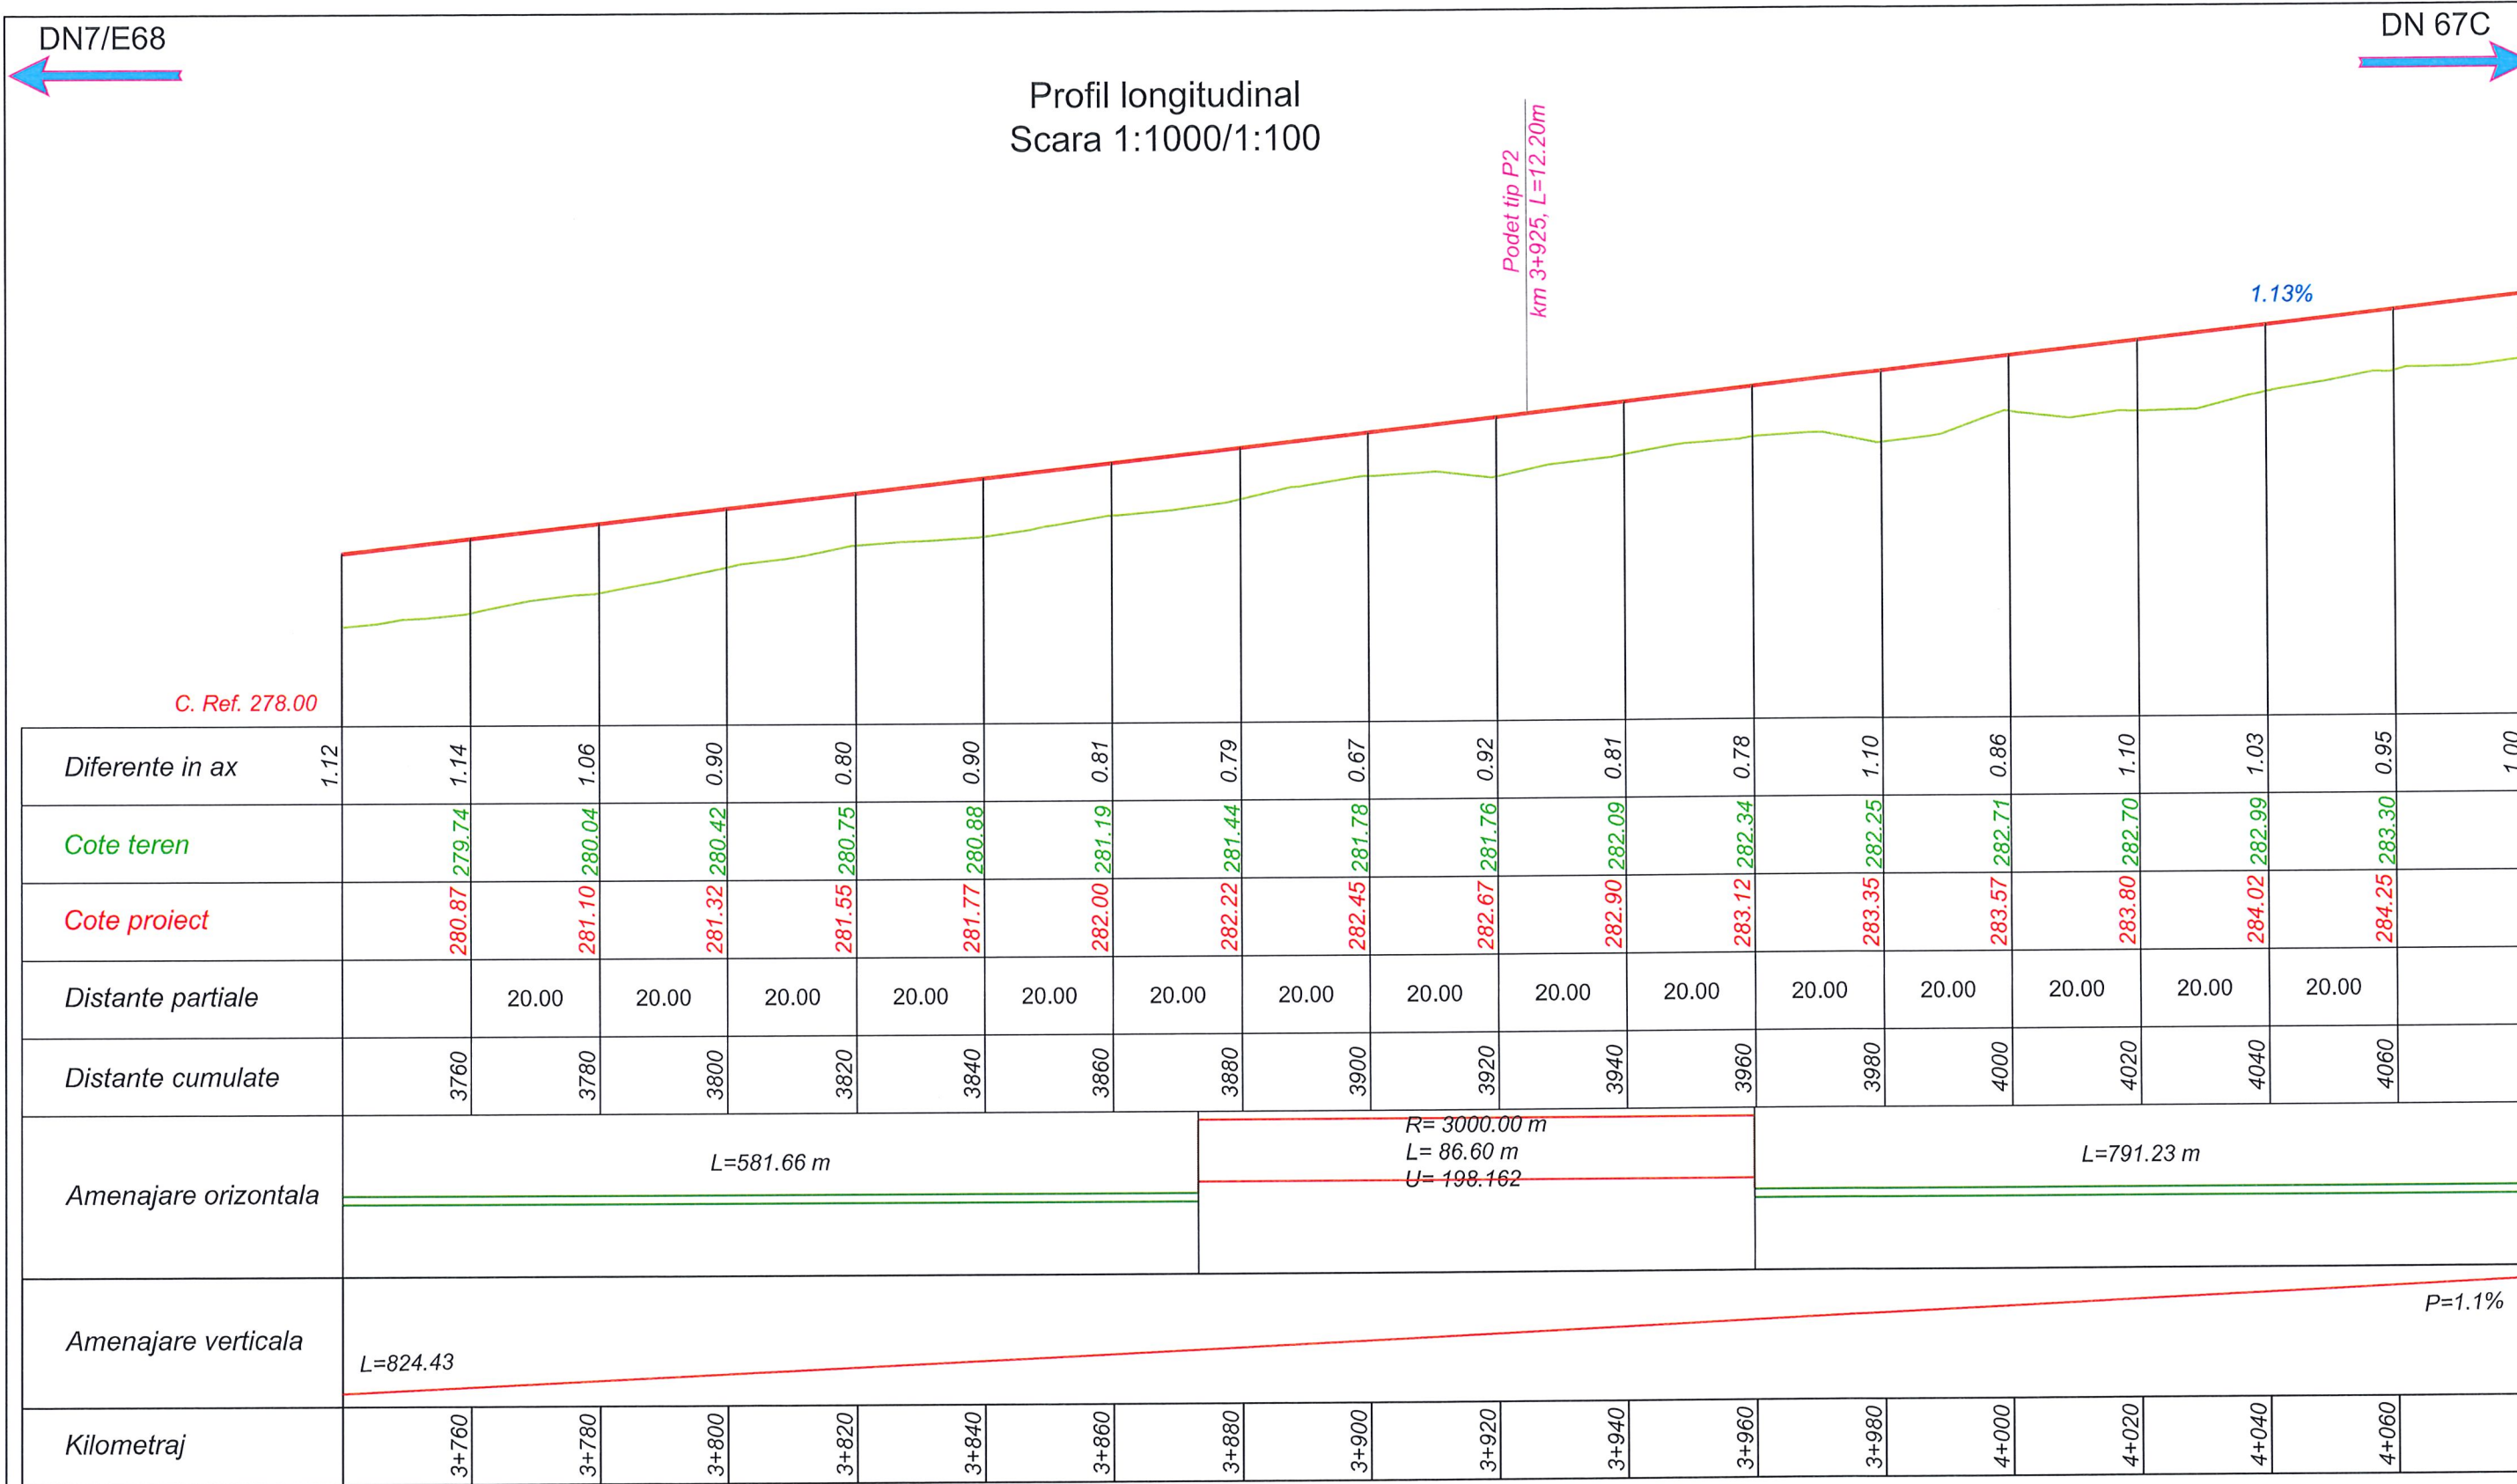

AX - DO Sebes Vest - Km 3+740 - 4+080.00

Legenda profil longitudinal

	teren existent
	ax drum proiectat
261.34	cota teren
260.33	cota ax drum proiectat



CERTIFICAT
SISTEM DE MANAGEMENT AL CALITATII
ISO 9001:2015
nr.09/NAT398
ISO 14001:2015
nr.14/NAR398
SR OHSAS 18001:2008
nr.18/NAT398

Proiectant general:
S.C. TOTAL BUSINESS LAND S.R.L.
Nr.ord.reg.com. J01/125/2015 C.U.I. RO34090016
ALBA IULIA, str. Brindusei nr. 24, Birou 1,jud. ALBA

Specificatie	Nume	Semnatura
Manager de proiect	Ing. Dumitras Florian	
Sef de proiect	dr.Ing. Radu E.E. Luca	
	Ing. Dumitras Florian	
Proiectant:	Ing. Marin Razvan	
	Ing. Moise Dana	

Scara:
1:1000
1:100
Data:
2022

Beneficiar:
MUNICIPIUL SEBES


Titlu proiect:
„Drum de ocolire in partea de vest a Municipiului Sebes”

Titlu planşa:
Profil longitudinal

Proiect nr.
62/20.04.2022

Faza:
S.F.



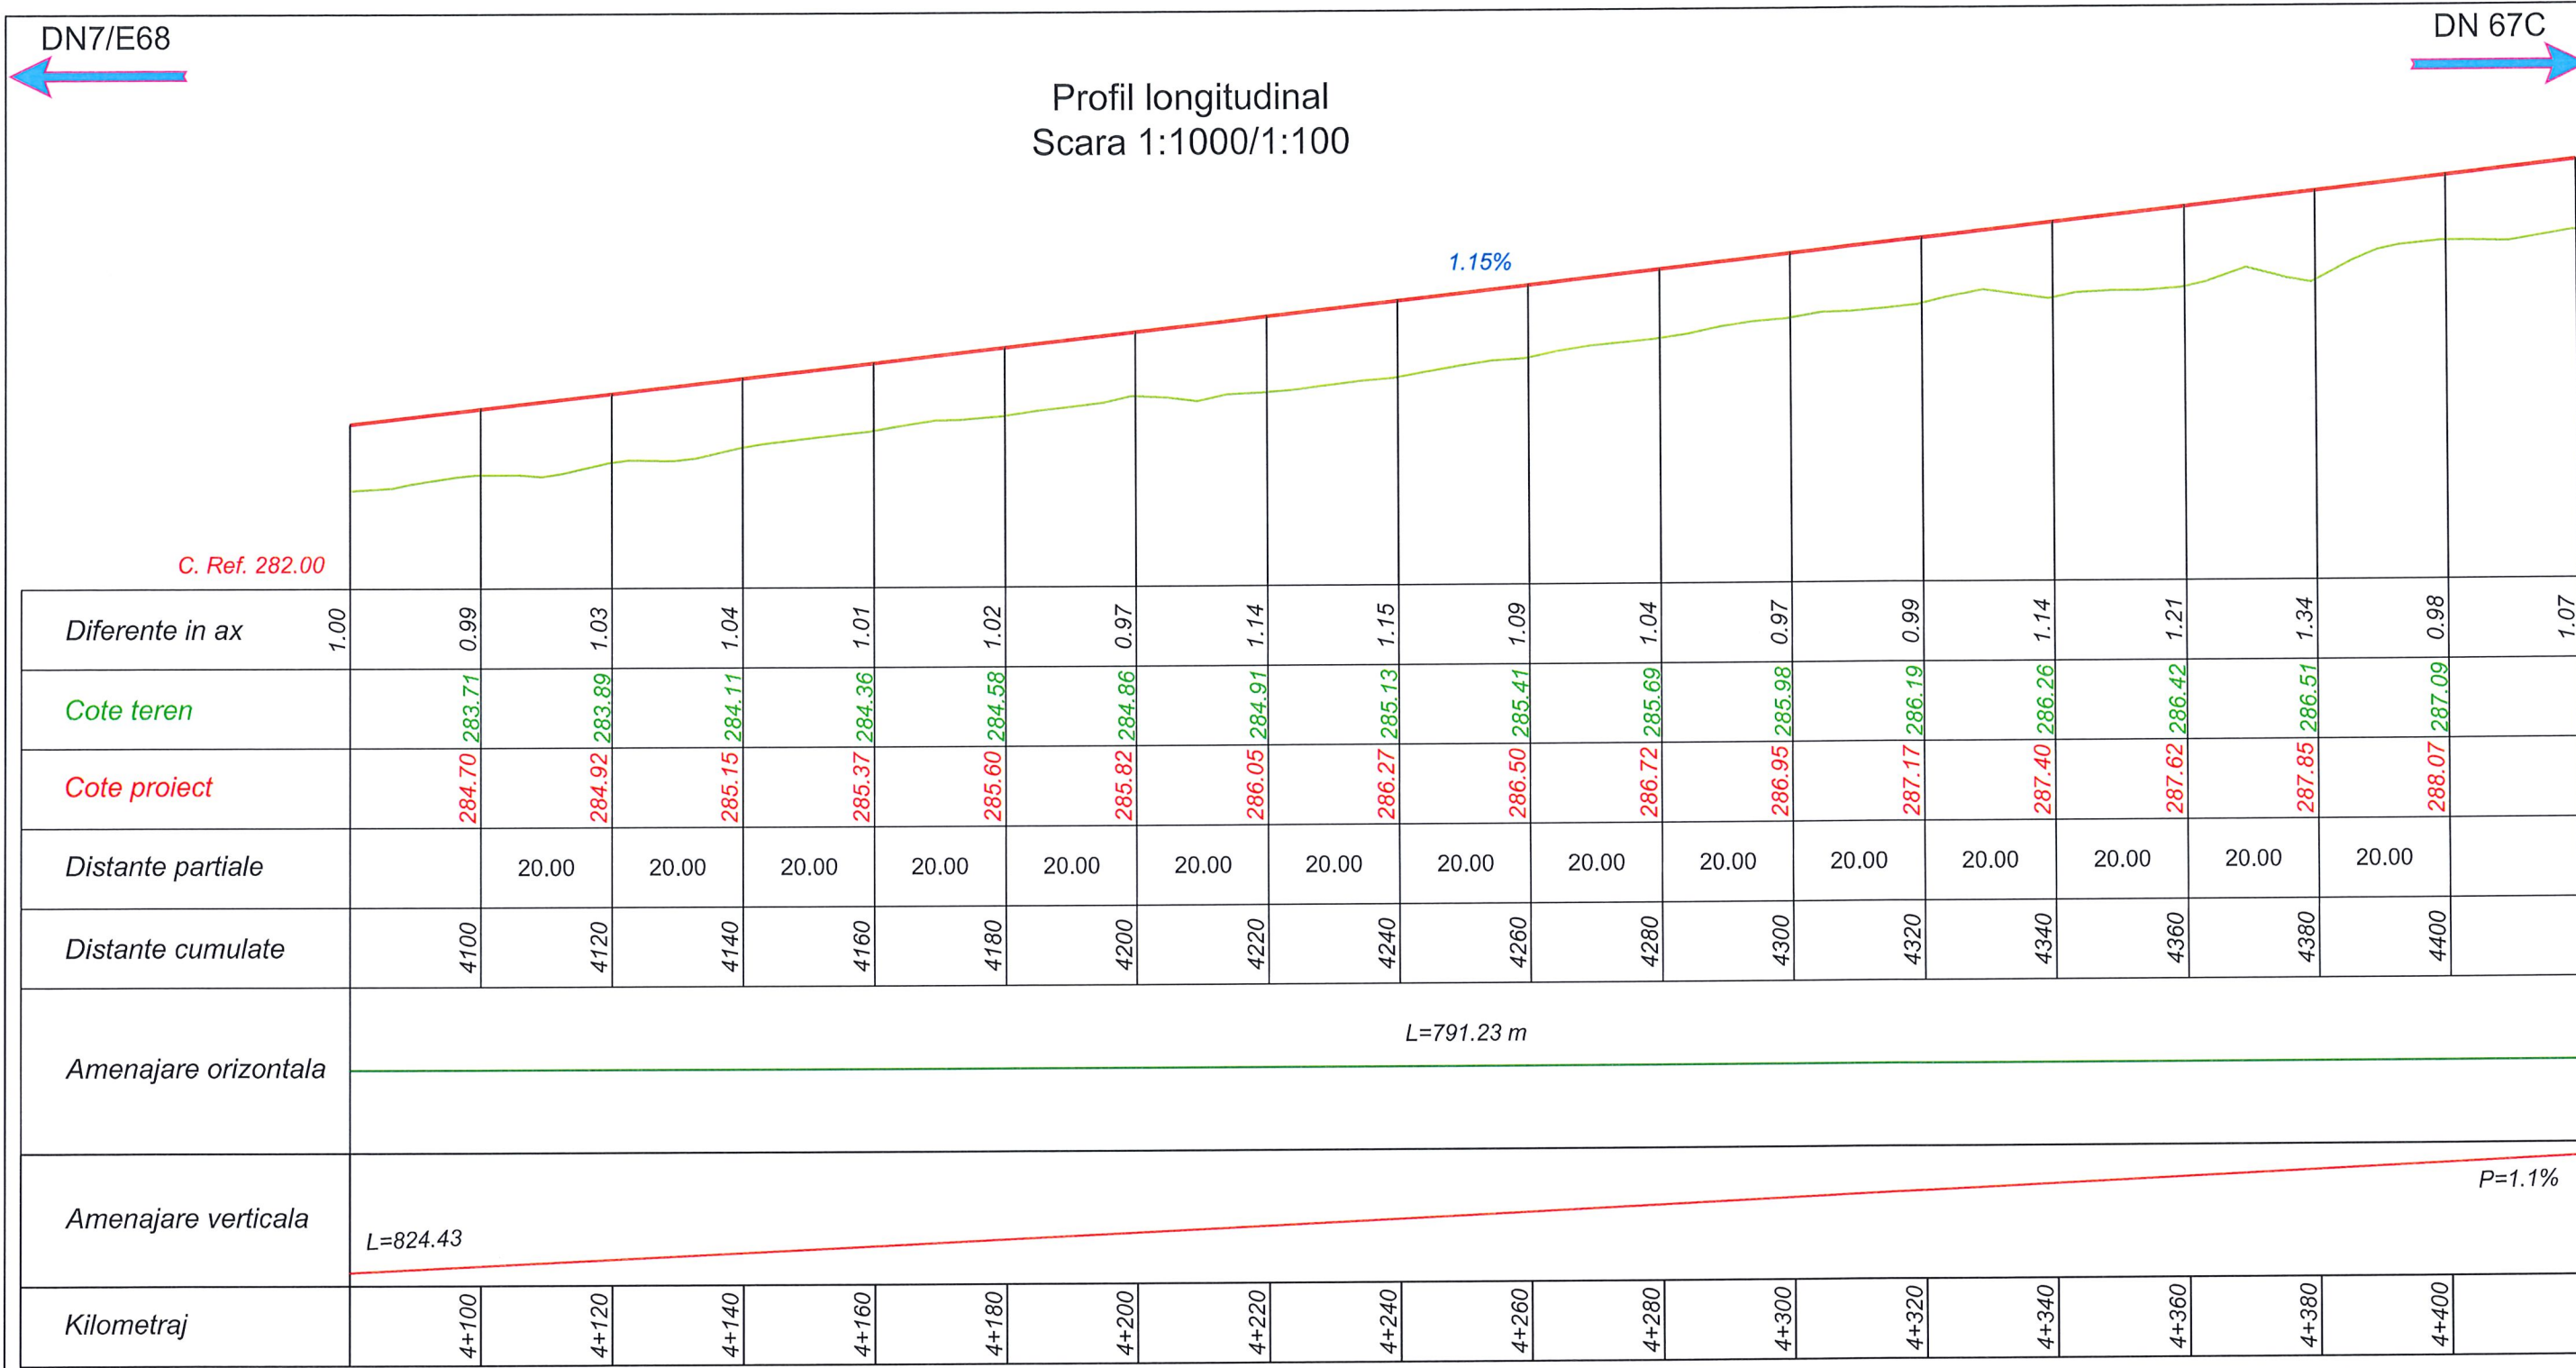

Plansa nr.
PL12




AX - DO Sebes Vest - Km 4+080 - 4+420.00

Legenda profil longitudinal

	teren existent
	ax drum proiectat
261.34	cota teren
260.33	cota ax drum proiectat



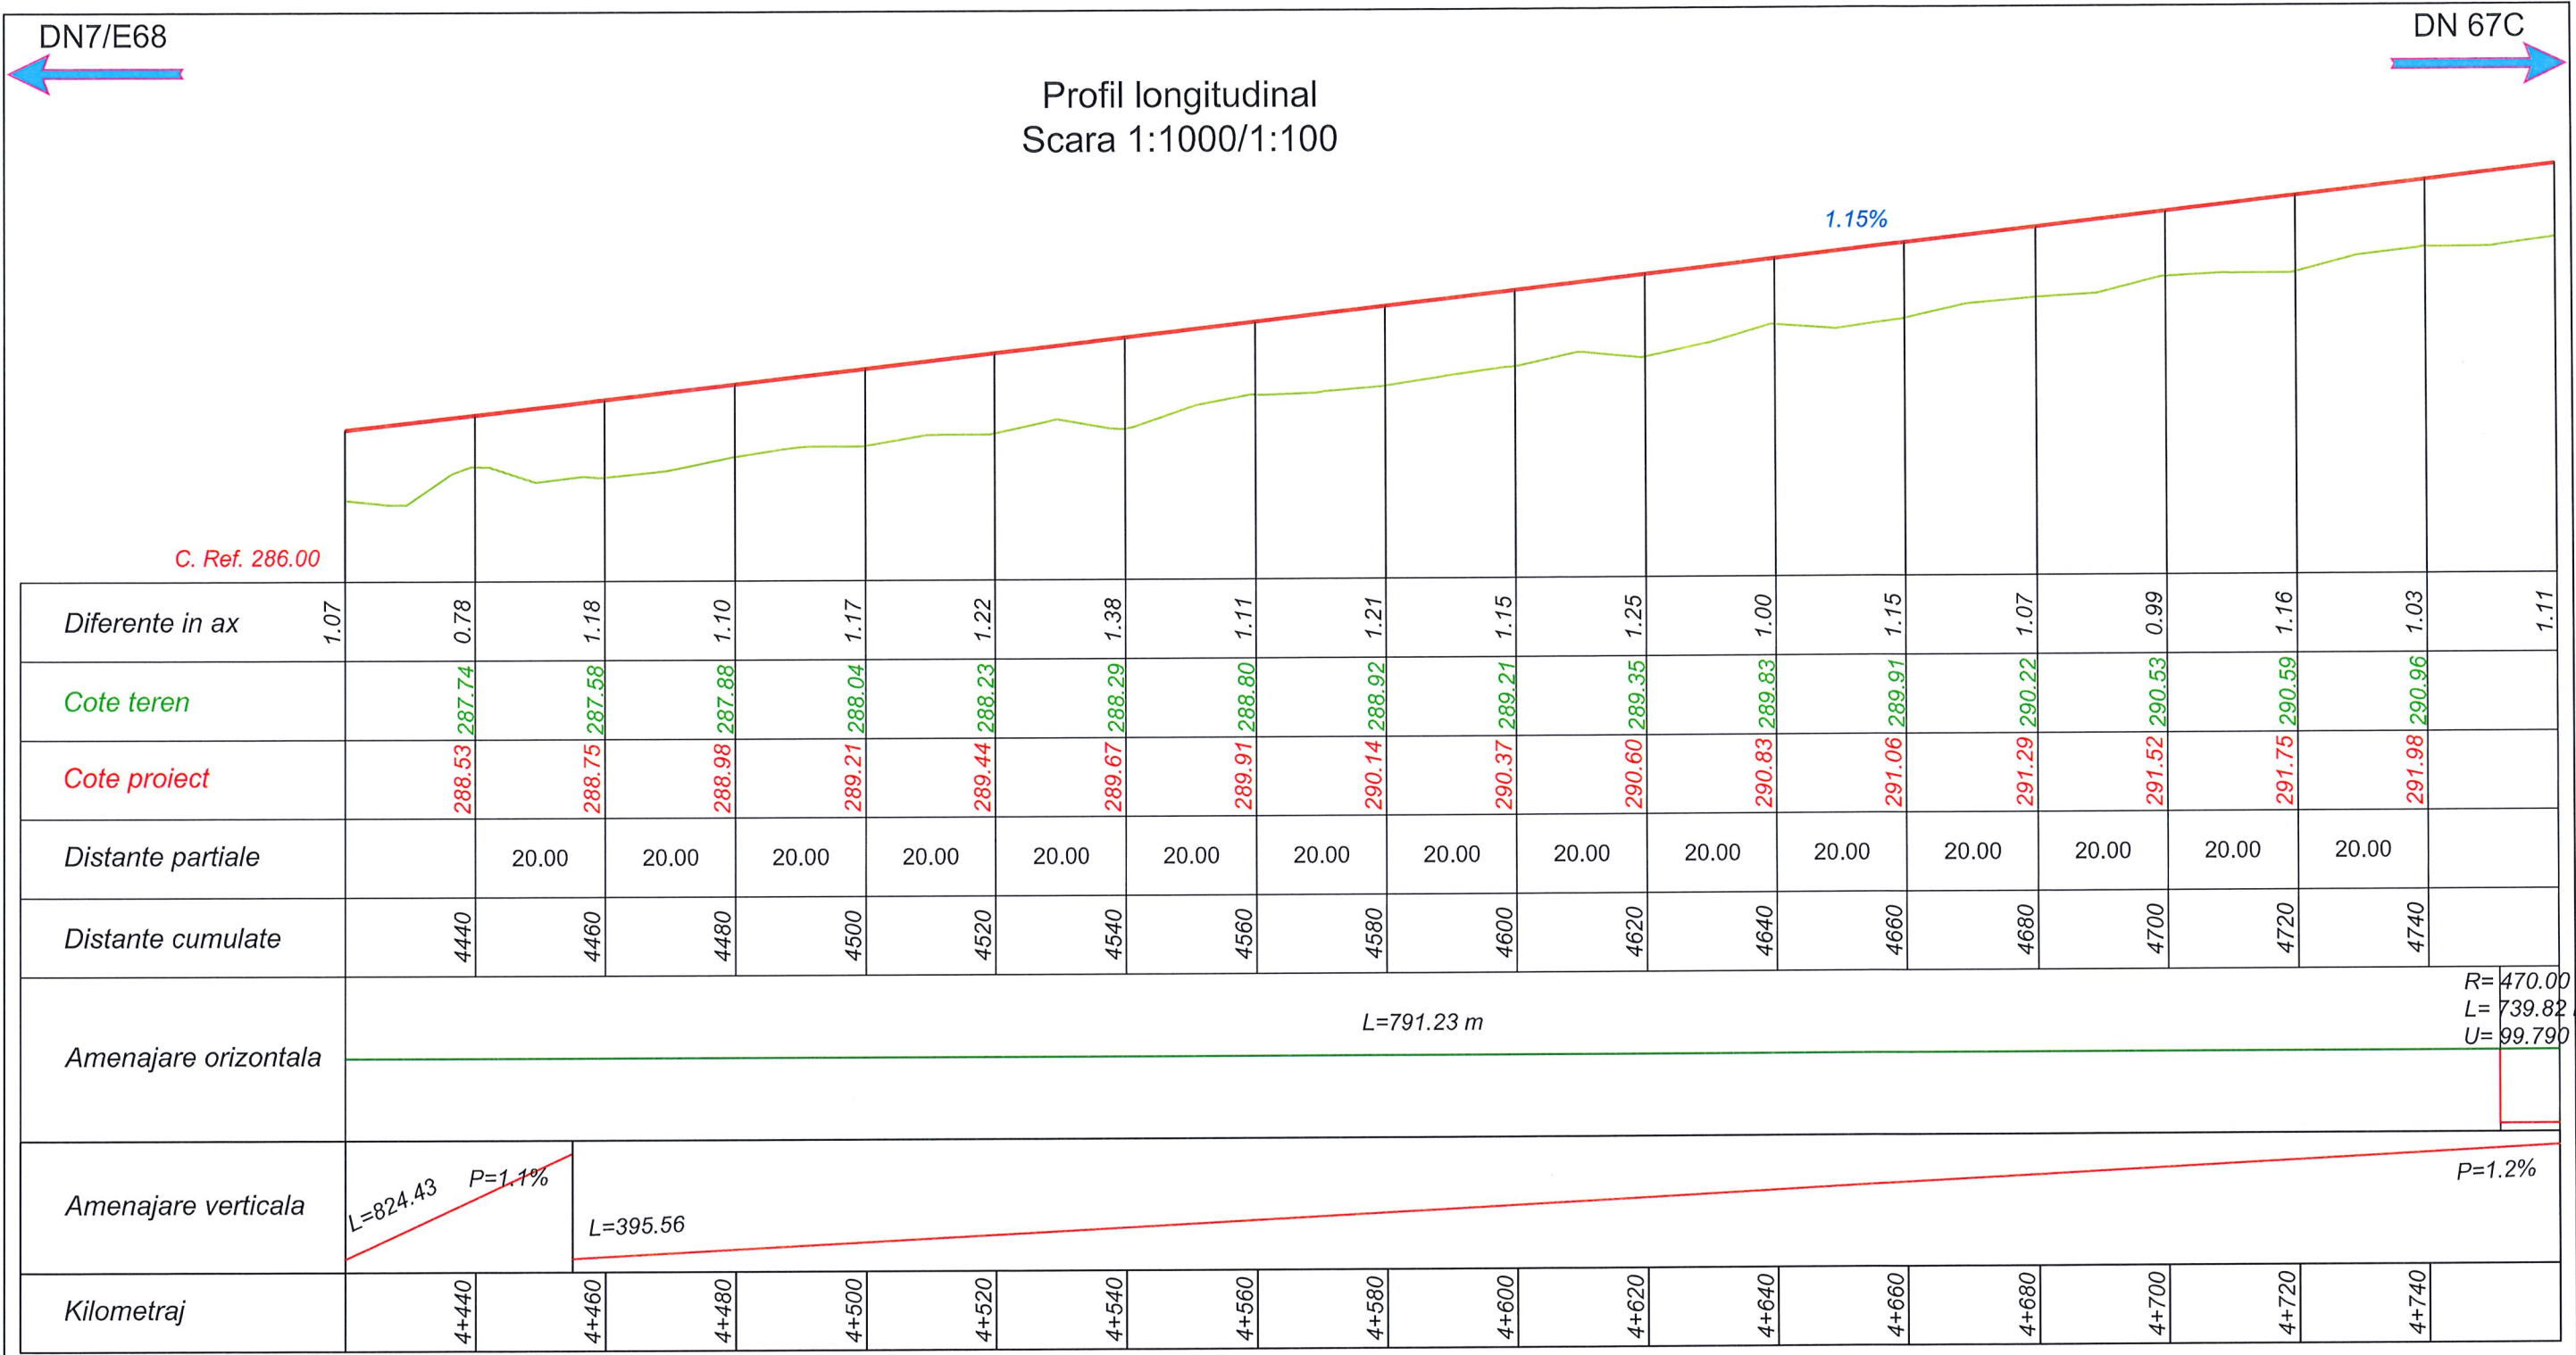

 CERTIFICAT SISTEM DE MANAGEMENT AL CALITATII ISO 9001:2015 nr.09/NAT398 ISO 14001:2015 nr.14/NAR398 SR OHSAS 18001:2008 nr.18/NAT398	Proiectant general: S.C. TOTAL BUSINESS LAND S.R.L. Nr.ord.reg.com. J01/125/2015 C.U.I. RO34090016 ALBA IULIA, str. Brindusei nr. 24, Birou 1,jud. ALBA			Beneficiar: MUNICIPIUL SEBES		Proiect nr. 62/20.04.2022
				Titlu proiect: „Drum de ocolire în partea de vest a Municipiului Sebes”		
				Titlu planşa: Profil longitudinal		Faza: S.F.
						Planşa nr. PL13
	Manager de proiect	Ing. Dumitraş Florian		Scara: 1:1000 1:100		
	Sef de proiect :	dr.Ing. Radu E.E. Luca		Data: 2022		
	Proiectant:	Ing. Dumitraş Florian				
		Ing. Marin Răzvan				
		Ing. Moise Dana				





AX - DO Sebes Vest - Km 4+420 - 4+760.00

Legenda profil longitudinal

	teren existent
	ax drum proiectat
261.34	cota teren
260.33	cota ax drum proiectat

 CERTIFICAT <small>CONFORM ISO 9001:2015</small> ISO 9001:2015 <small>nr.09/NAT398</small> ISO 14001:2015 <small>nr.14/NAR398</small> SR OHSAS 18001:2008 <small>nr.18/NAT398</small>	Proiectant general: S.C. TOTAL BUSINESS LAND S.R.L. Nr.ord.reg.com. J01/125/2015 C.U.I. RO34090016 ALBA IULIA, str. Brindusei nr. 24, Birou 1,jud. ALBA			Beneficiar: MUNICIPIUL SEBES		Proiect nr. 62/20.04.2022
	Manager de proiect	Ing. Dumitraş Florian		Titlu proiect: „Drum de ocolire in partea de vest a Municipiului Sebes”		Faza: S.F.
	Sef de proiect :	dr.Ing. Radu E.E. Luca		Titlu planşa: Profil longitudinal		
	Proiectant:	Ing. Dumitraş Florian Ing. Marin Răzvan Ing. Moise Dana		 	Scara: 1:1000 1:100 Data: 2022	

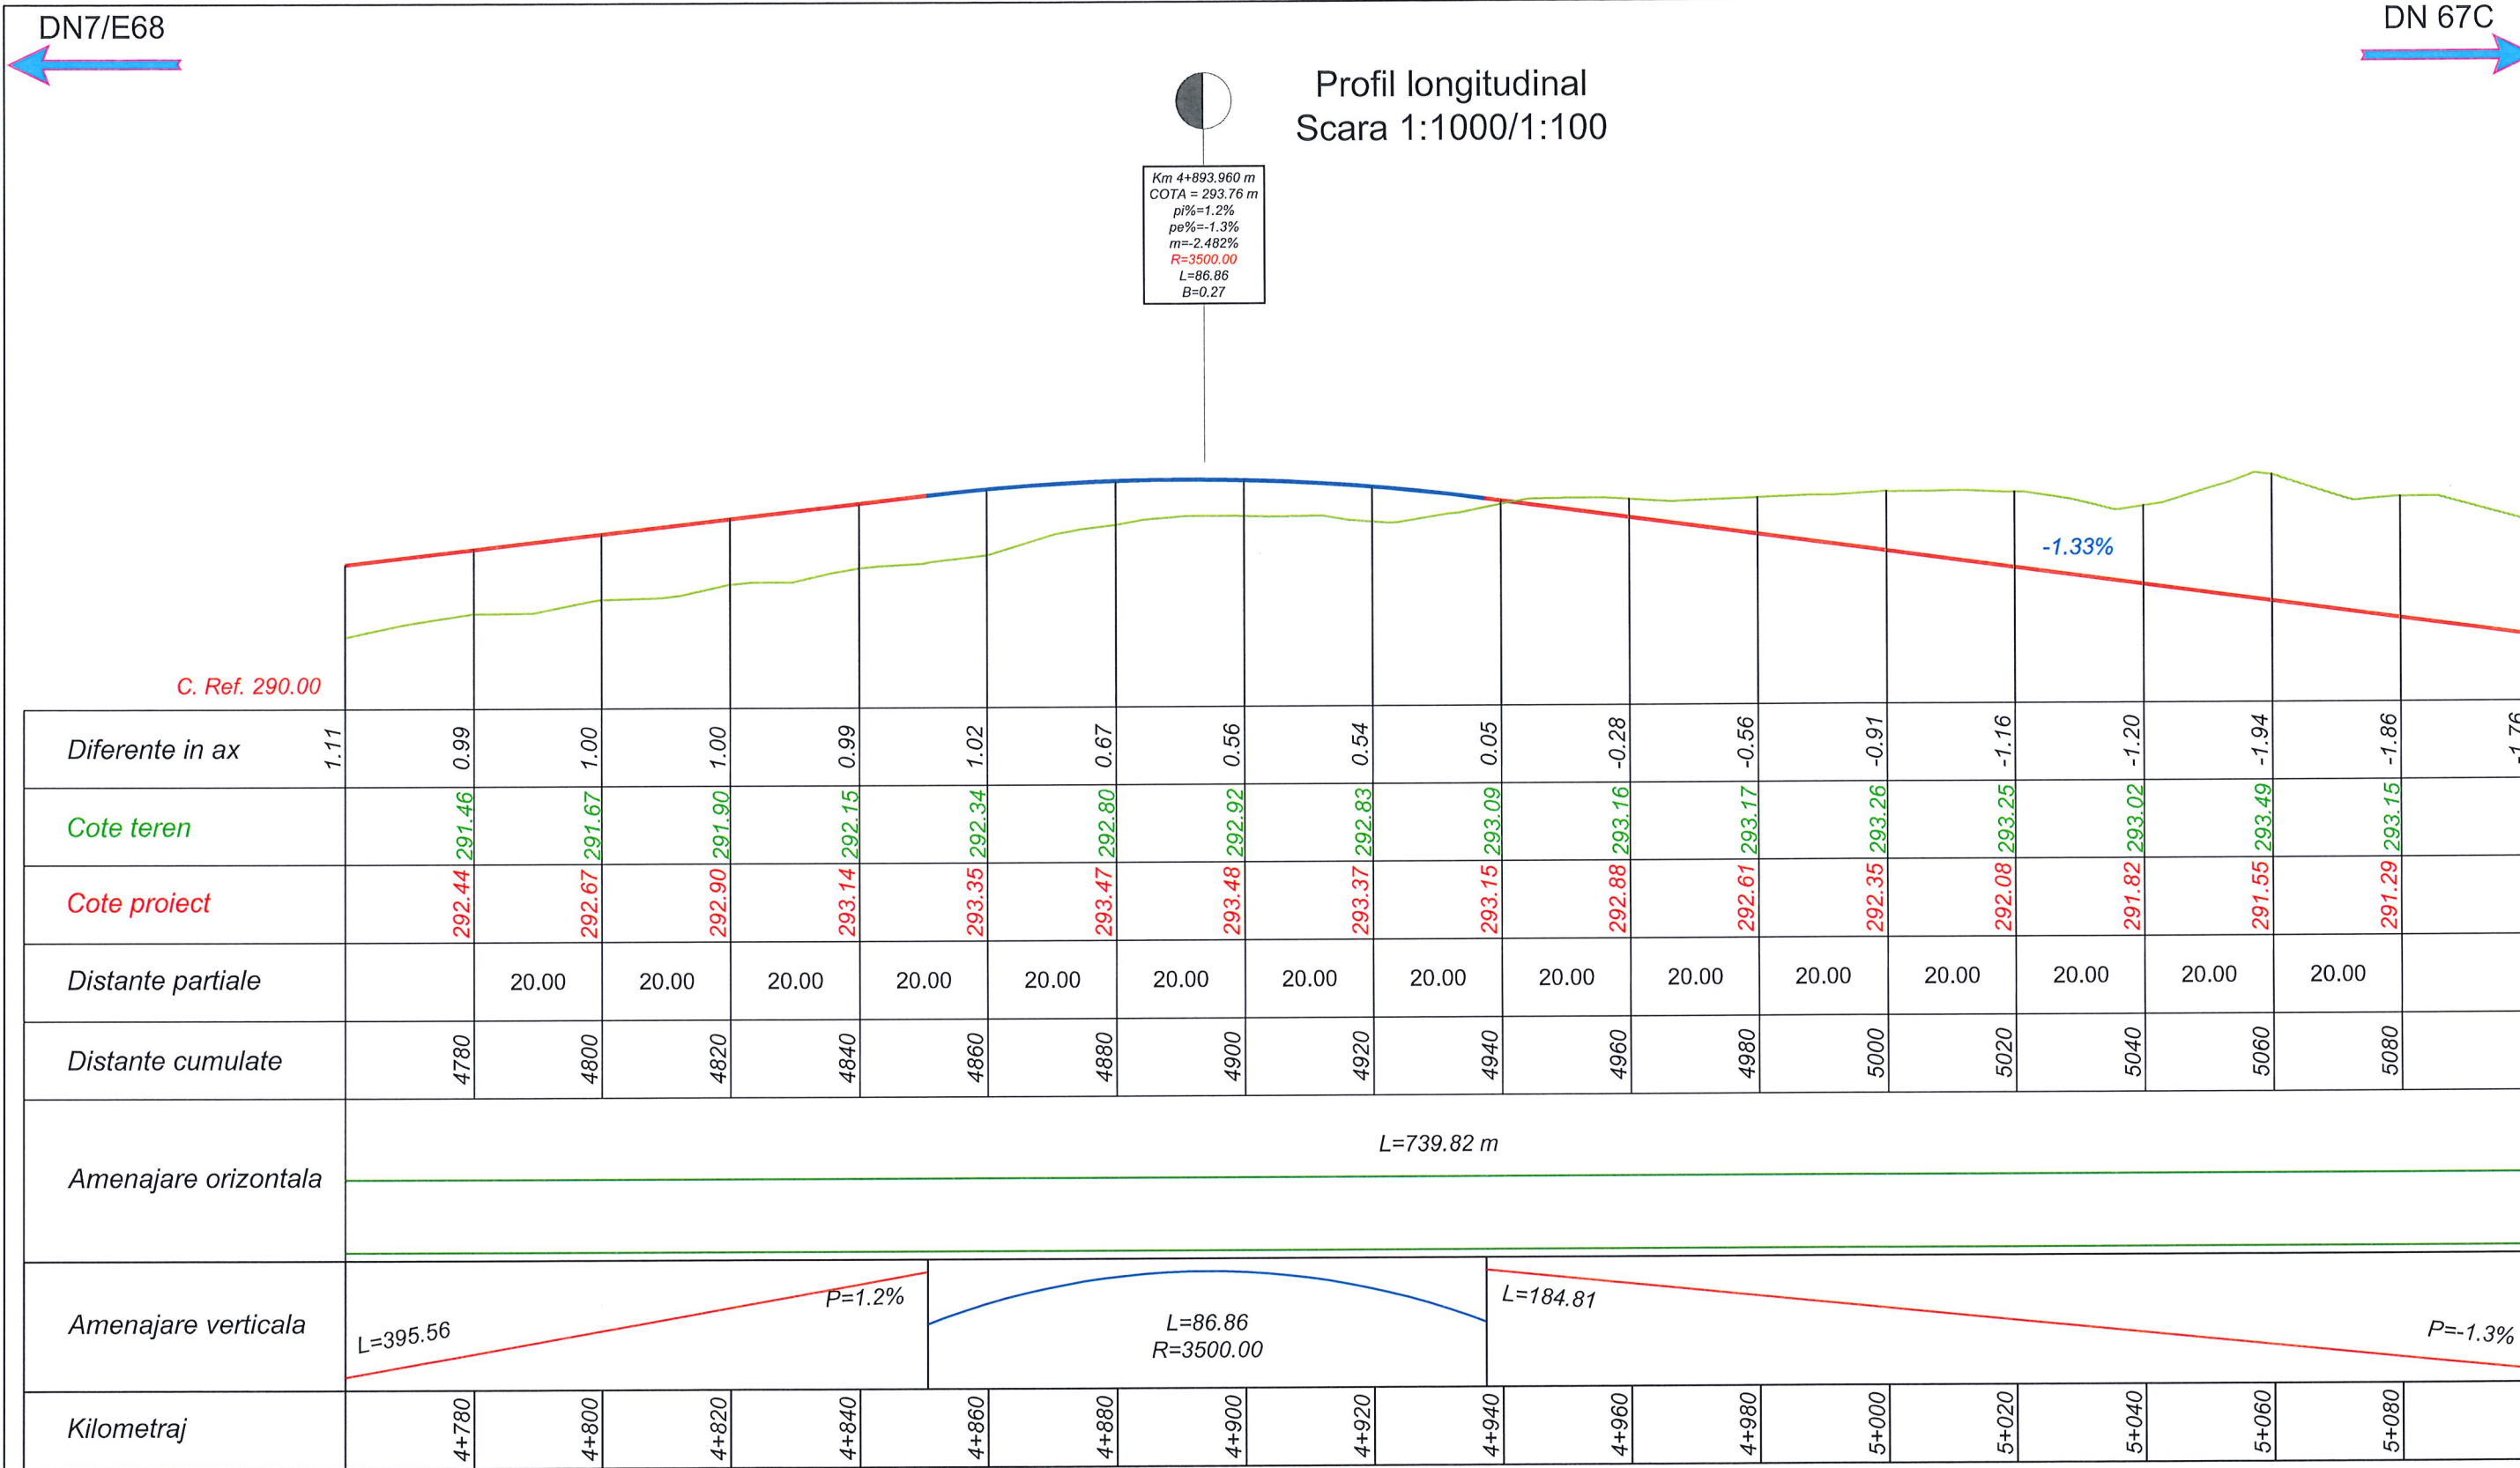

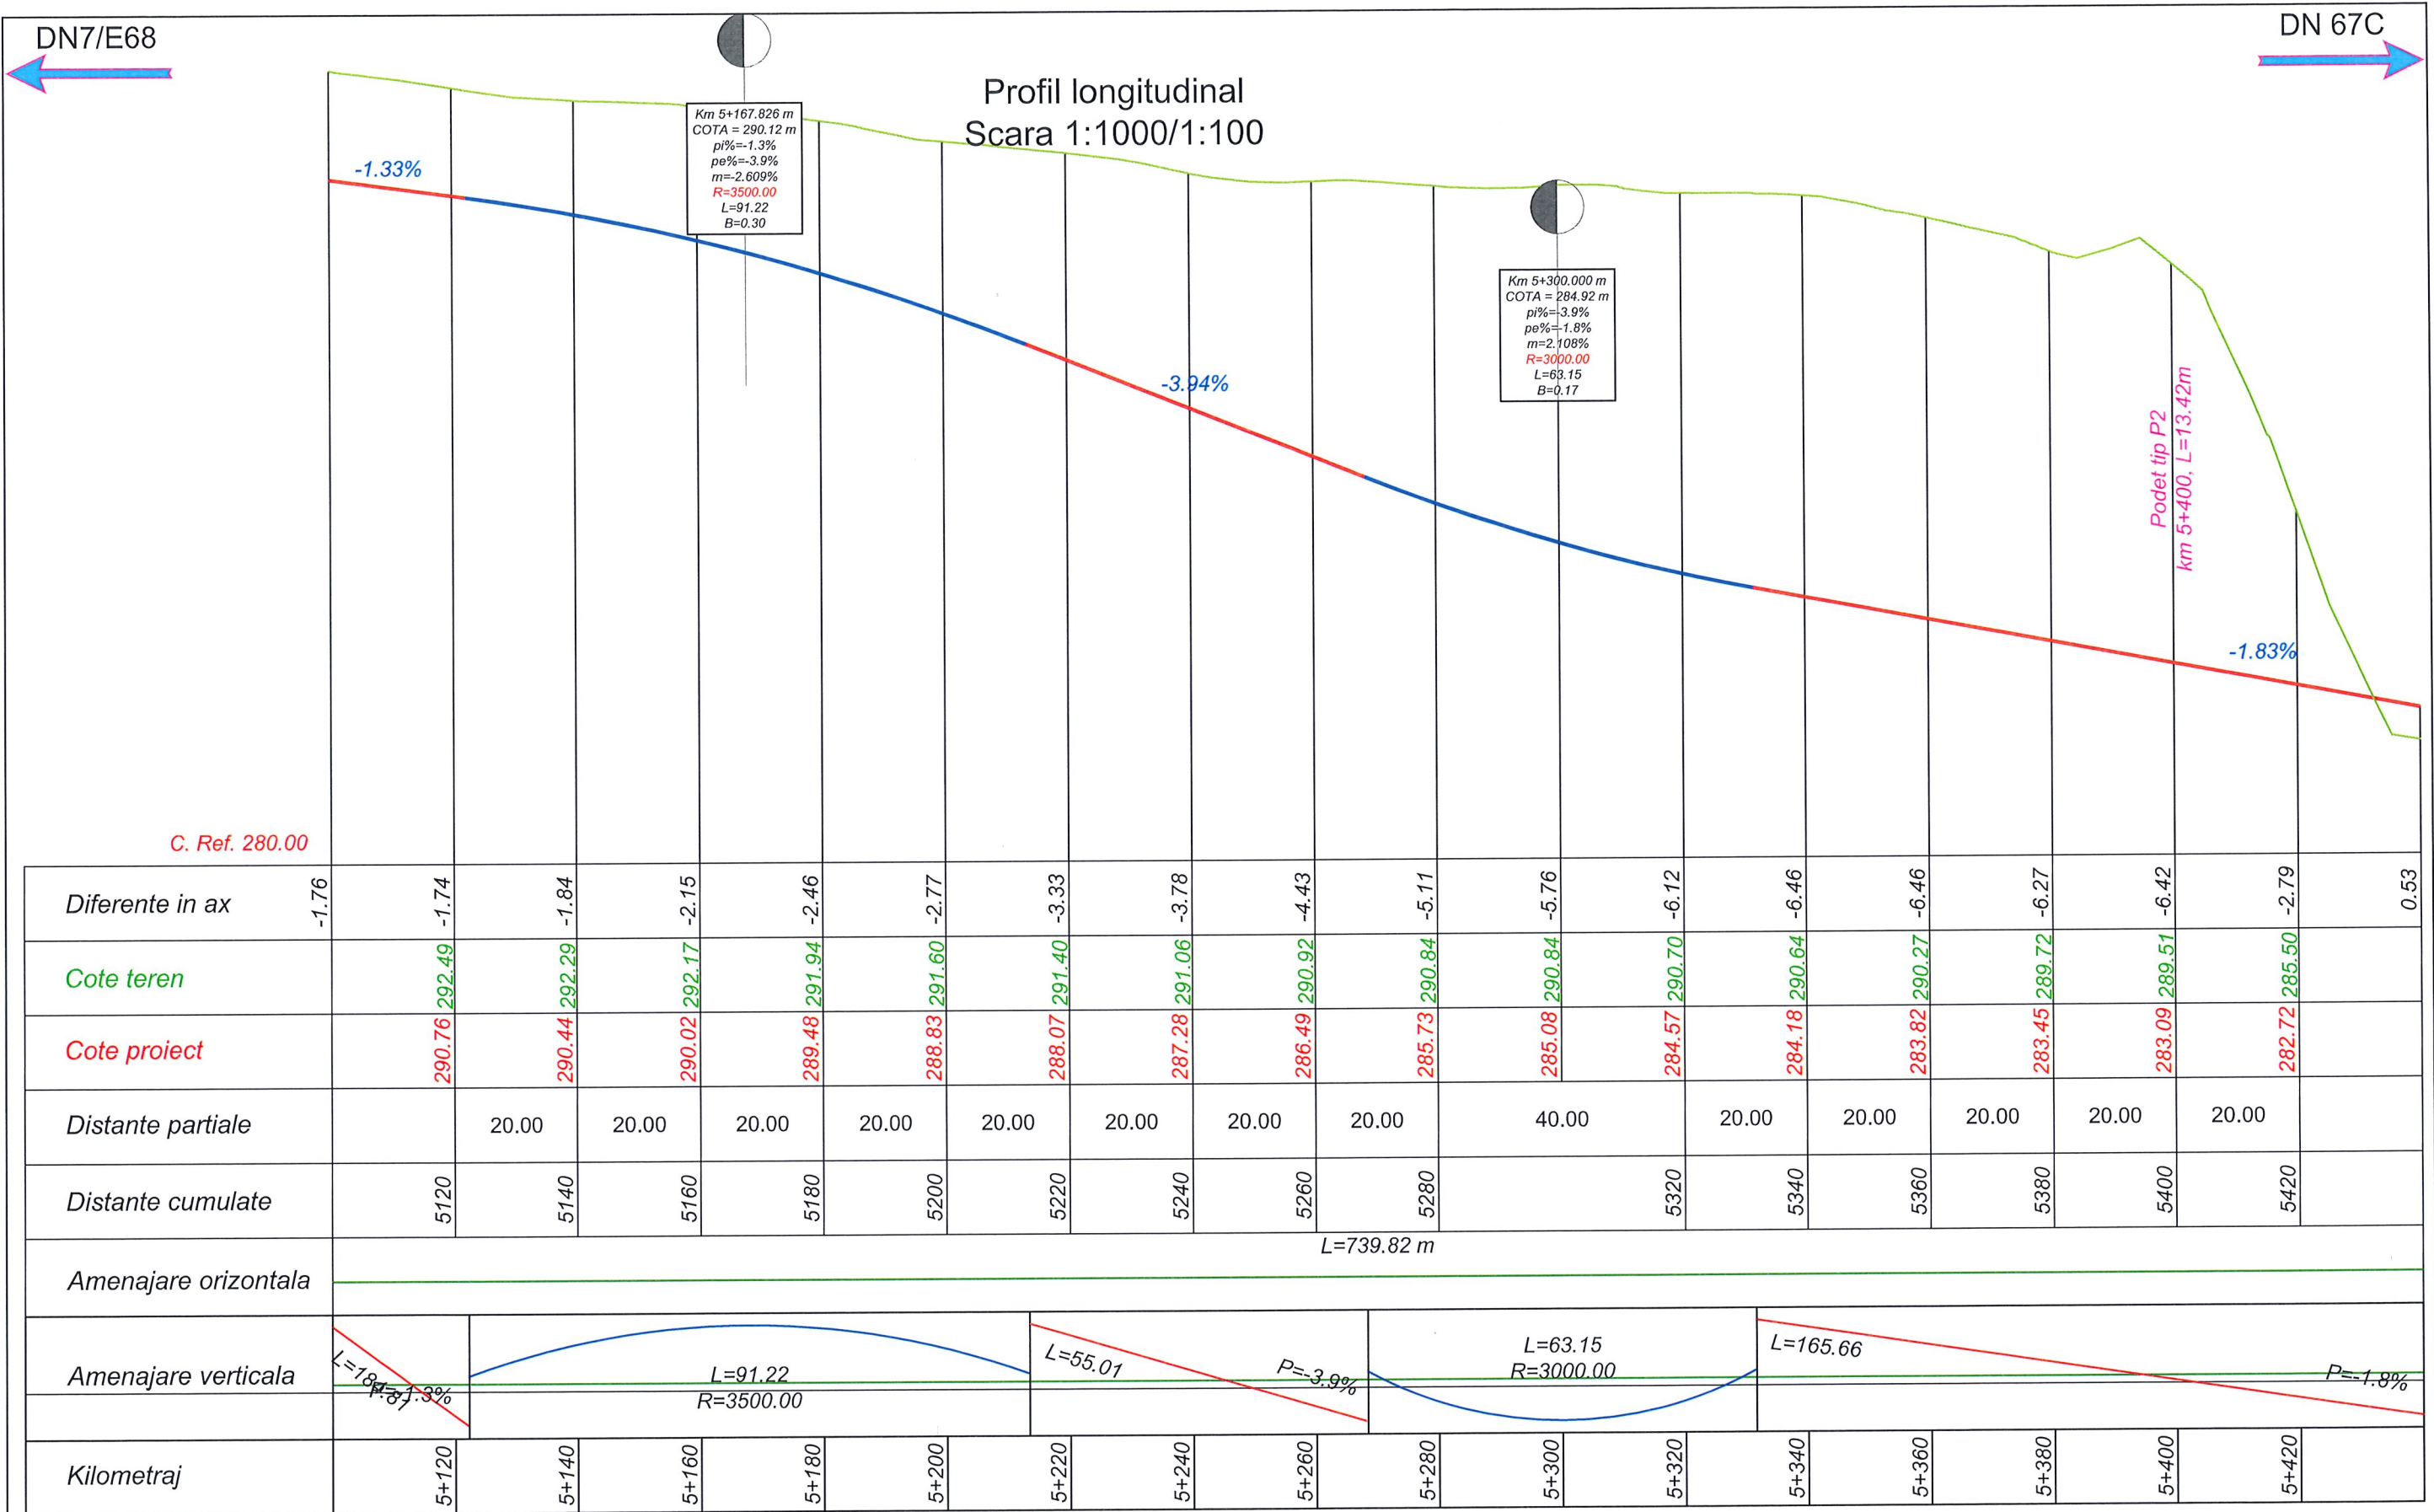








AX - DQ Sebes Vest, - Km 5+100 - 5+440.00

Legenda profil longitudinal

	teren existent
261.34	ax drum proiectat
260.33	cota teren
	cota ax drum proiectat

 CERTIFICAT <small>SISTEM DE MANAGEMENT AL CALITATII</small> ISO 9001:2015 <small>nr.09/NAT398</small> ISO 14001:2015 <small>nr.14/NAR398</small> SR OHSAS 18001:2008 <small>nr.18/NAT398</small>	Proiectant general: S.C. TOTAL BUSINESS LAND S.R.L. Nr.ord.reg.com. J01/125/2015 C.U.I. RO34090016 ALBA IULIA, str. Brindusei nr. 24, Birou 1,jud. ALBA			Beneficiar: MUNICIPIUL SEBES		Proiect nr. 62/20.04.2022
				Titlu proiect: „Drum de ocolire in partea de vest a Municipiului Sebes”		Faza: S.F.
				Titlu planşa: Profil longitudinal		
	Specificatie	Nume	Semnatura	Scara: 1:1000 1:100		Plansa nr. PL16
	Manager de proiect	Ing. Dumitras Florian				
	Sef de proiect :	dr.Ing. Radu E.E. Luca				
	Proiectant:	Ing. Dumitras Florian		Data: 2022		
		Ing. Marin Razvan				
		Ing. Moise Dana				

Profil longitudinal
Scara 1:1000/1:100

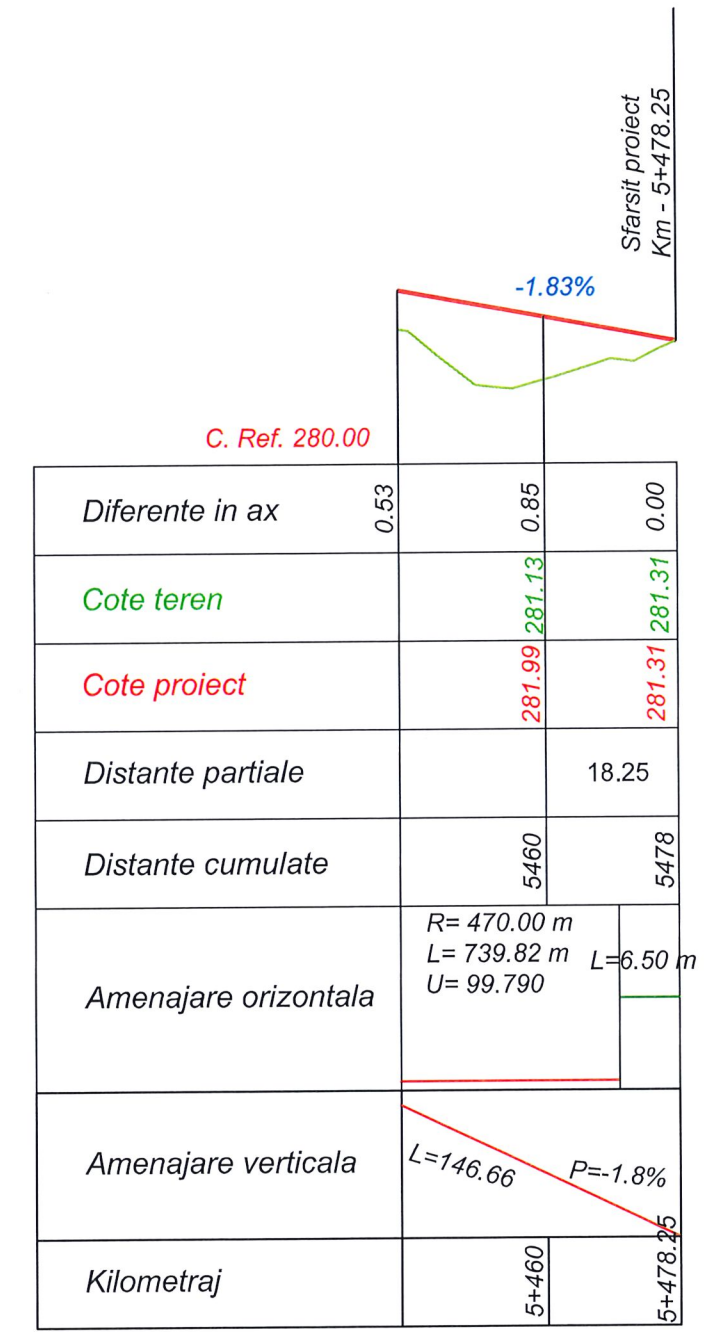

AX - DO Sebes Vest - Km 5+440 - 5+478.25

Legenda profil longitudinal

	teren existent
	ax drum proiectat
261.34	cota teren
260.33	cota ax drum proiectat

CERTIFICAT
ISO 9001:2015
nr.09/NAT398
ISO 14001:2015
nr.14/NAR398
SR OHSAS 18001:2008
nr.18/NAT398

Proiectant general:
S.C. TOTAL BUSINESS LAND S.R.L.
Nr.ord.reg.com. J01/125/2015 C.U.I. RO34090016
ALBA IULIA, str. Brindusei nr. 24, Birou 1,jud. ALBA

Specificatie	Nume	Semnatura
Manager de proiect	Ing. Dumitras Florian	
Sef de proiect	dr.Ing. Radu E.E. Luca	
Proiectant:	Ing. Dumitras Florian	
	Ing. Marin Razvan	
	Ing. Moise Dana	

Beneficiar: **MUNICIPIUL SEBES**

Titlu proiect:
„Drum de ocolire in partea de vest a Municipiului Sebes”

Titlu planşa:
Profil longitudinal

Proiect nr.
62/20.04.2022

Faza:
S.F.

Plansa nr.
PL17

Scara:
1:1000
1:100

Data:
2022