


TABLOU TE\_FV

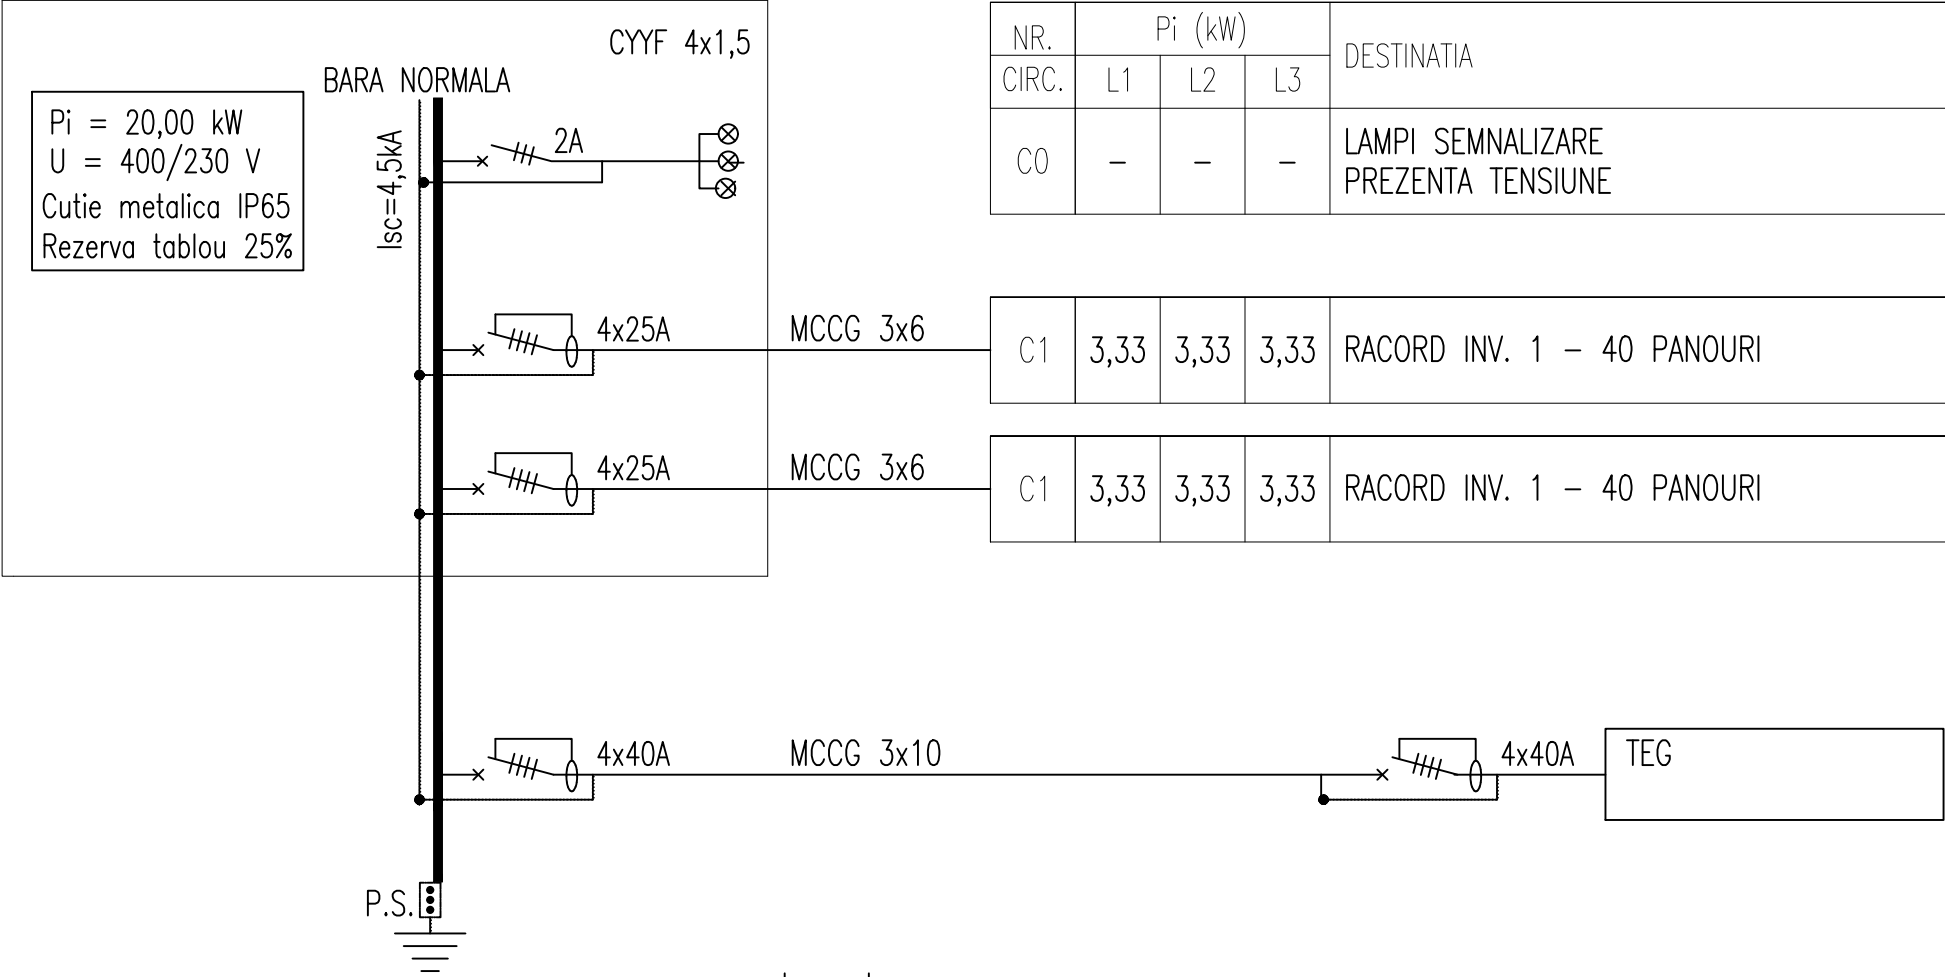

- Legenda:
- CYYF Cablu de cupru cu intarziere la propagarea flacarii
  - OLZn Platbanda otel zincat
  - Descarcator de supratensiune
  - Tablou electric/racord electric
  - P.S. Piesa de separatie priza de pamant
  - Intrruptor manual (separator de sarcina)
  - Intrruptor automat (magneto-termic)
  - Intrruptor automat cu releu diferential
  - Contactor de putere
  - ISC Intensitatea curentului de scurtcircuit
  - LL Loc de lampa
  - LP Loc de priza
  - R Racord electric
  - T Tablou electric

NOTE:

ATENTIE!

- CONTRACTORUL TREBUIE SA VERIFICE TOATE INFORMATIILE DIN PLANSE INAINTE DE PROCURAREA MATERIALELOR SI INCEPEREA LUCRARILOR. ORICE DISCREPANTA APARUTA IN ACEASTA DOCUMENTATIE TREBUIE RAPORTATA PROIECTATULUI INAINTE DE INCEPEREA ORICAREI LUCRARI, IN CAZ CONTRAR CONTRACTORUL VA AVEA INTREAGA RESPONSABILITATE.

- PE LANGA DETALIILE DIN PREZENTUL PLAN SE VOR RESPECTA IN MOD OBLIGATORIU INSTRUCIUNILE DIN MEMORIU TEHNIC SI DIN CAIETELE DE SARCINI DE REZISTENTA, PRECUM SI A CELORLALTE SPECIALITATI.

COTA ±0,00 APARTINE COTEI FINITE A PLACII PARTERULUI.

CARACTERISTICILE CONSTRUCTIEI:

CATEGORIA DE IMPORTANTA: "C" - NORMALA CONFORM HGR NR. 766 /1997

CLASA DE IMPORTANTA: CLASA A-II-A CONFORM P100-2013

GRAD DE REZISTENTA LA FOC: GRF III - RISC MIC DE INCENDIU CONFORM P118-99

Acest desen si informatiile cuprinse in el pot fi copiate, reproduse sau utilizate, partial sau in intregime doar cu acordul scris al S.C. Bemel AG S.R.L. si nu vor fi folosite in alt scop decat cel pentru care au fost elaborate.

DENUMIRE PROIECT: CRESTERA EFICIENTEI ENERGETICE A CLADIRII COLEGIULUI NATIONAL "LUCIAN BLAGA" SEBES - CORP A

BENEFICIAR: UAT MUNICIPIUL SEBES

VERIFICATOR TEHNIC ATESTAT:

PROIECTANT: BEMEL AG S.R.L., bd. Barbu Vacarescu, nr. 162, sector 2, Bucuresti  
CUI: RO30160658, CIF: J13/984/2012  
tel.: (+40) 721 237 550  
web: www.bemel.ro  
e-mail: office@bemel.ro



ADRESA: STR. CALUGARENI, NR. 49, MUNICIPIUL SEBES, JUD. ALBA

PROIECT NUMARUL: SGP590/2023 FAZA PROIECT: D.A.L.I.

DENUMIRE PLANSA: INSTALATII ELECTRICE - SCHEMA MONOFILARA TEFV

Functie		Nume		Semnatura
Sef proiect		Arh. Monica Nicula		
Proiectat		Ing. Alexandru Ghius		
Desenat		Ing. Alexandru Ghius		
Data	2023	Scara	1:100	
Cod desen:		SGP590/2023 - IE05		