




Notă:

- La începerea lucrărilor beneficiarul și constructorul vor convoca în mod obligatoriu reprezentanții organelor locale care sunt posesoare de conducte și cabluri subterane în zona amplasamentului conductei proiectate, în vederea identificării lor. Pentru evitarea avarierii acestora și pentru asigurarea securității muncii, sub directa supraveghere a delegațiilor unităților posesoare de rețele, se vor executa săpături manuale în zonele respective până la completa dezvelire a acestora și se vor lua măsurile corespunzătoare pentru sprijinirea, asigurarea sau devierea lor (provizorie sau definitivă) pe perioada executării lucrărilor conform indicațiilor delegațiilor respectivi, consemnate în procese verbale.
- În zonele unde se găsesc rețele subterane se va executa săpătura manuală.
- În timpul executiei lucrărilor, cablurile din imediata vecinătate a locurilor de muncă vor fi scoase de sub tensiune.

Schema de imbinare a planselor

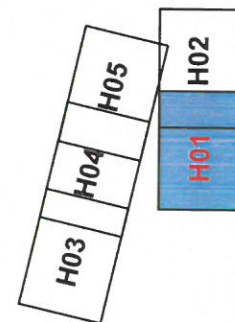

		S.C. APA CTTA S.A. ALBA REABILITARE SI EXTINDERE REȚEA APA POTABILĂ ȘI CANALIZARE MENAJERĂ PE STR. MIRCEA CEL MARE (TRONSON CUPRINS DE LA INTERSECȚIA CU STR. ION CREANGA PANA LA CARTIERUL MIRCEA CEL MARE)		Proiect nr.: 121/2023
Nume: ing. Dreghici Dana Desenat: ing. Sandru Silviu Verificat: ing. Dreghici Dana		Beneficiar: MUNICIPIUL SEBEȘ PLAN DE SITUAȚIE MIRCEA CEL MARE		Faza: S.F.
Data: 2023		Planșa nr.: H01		

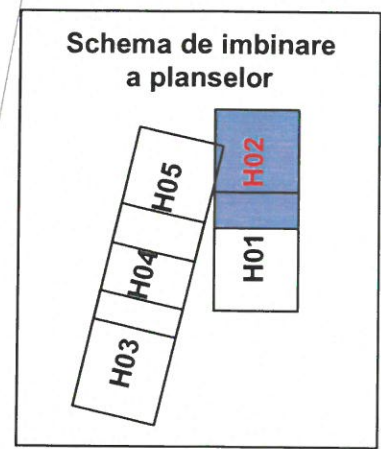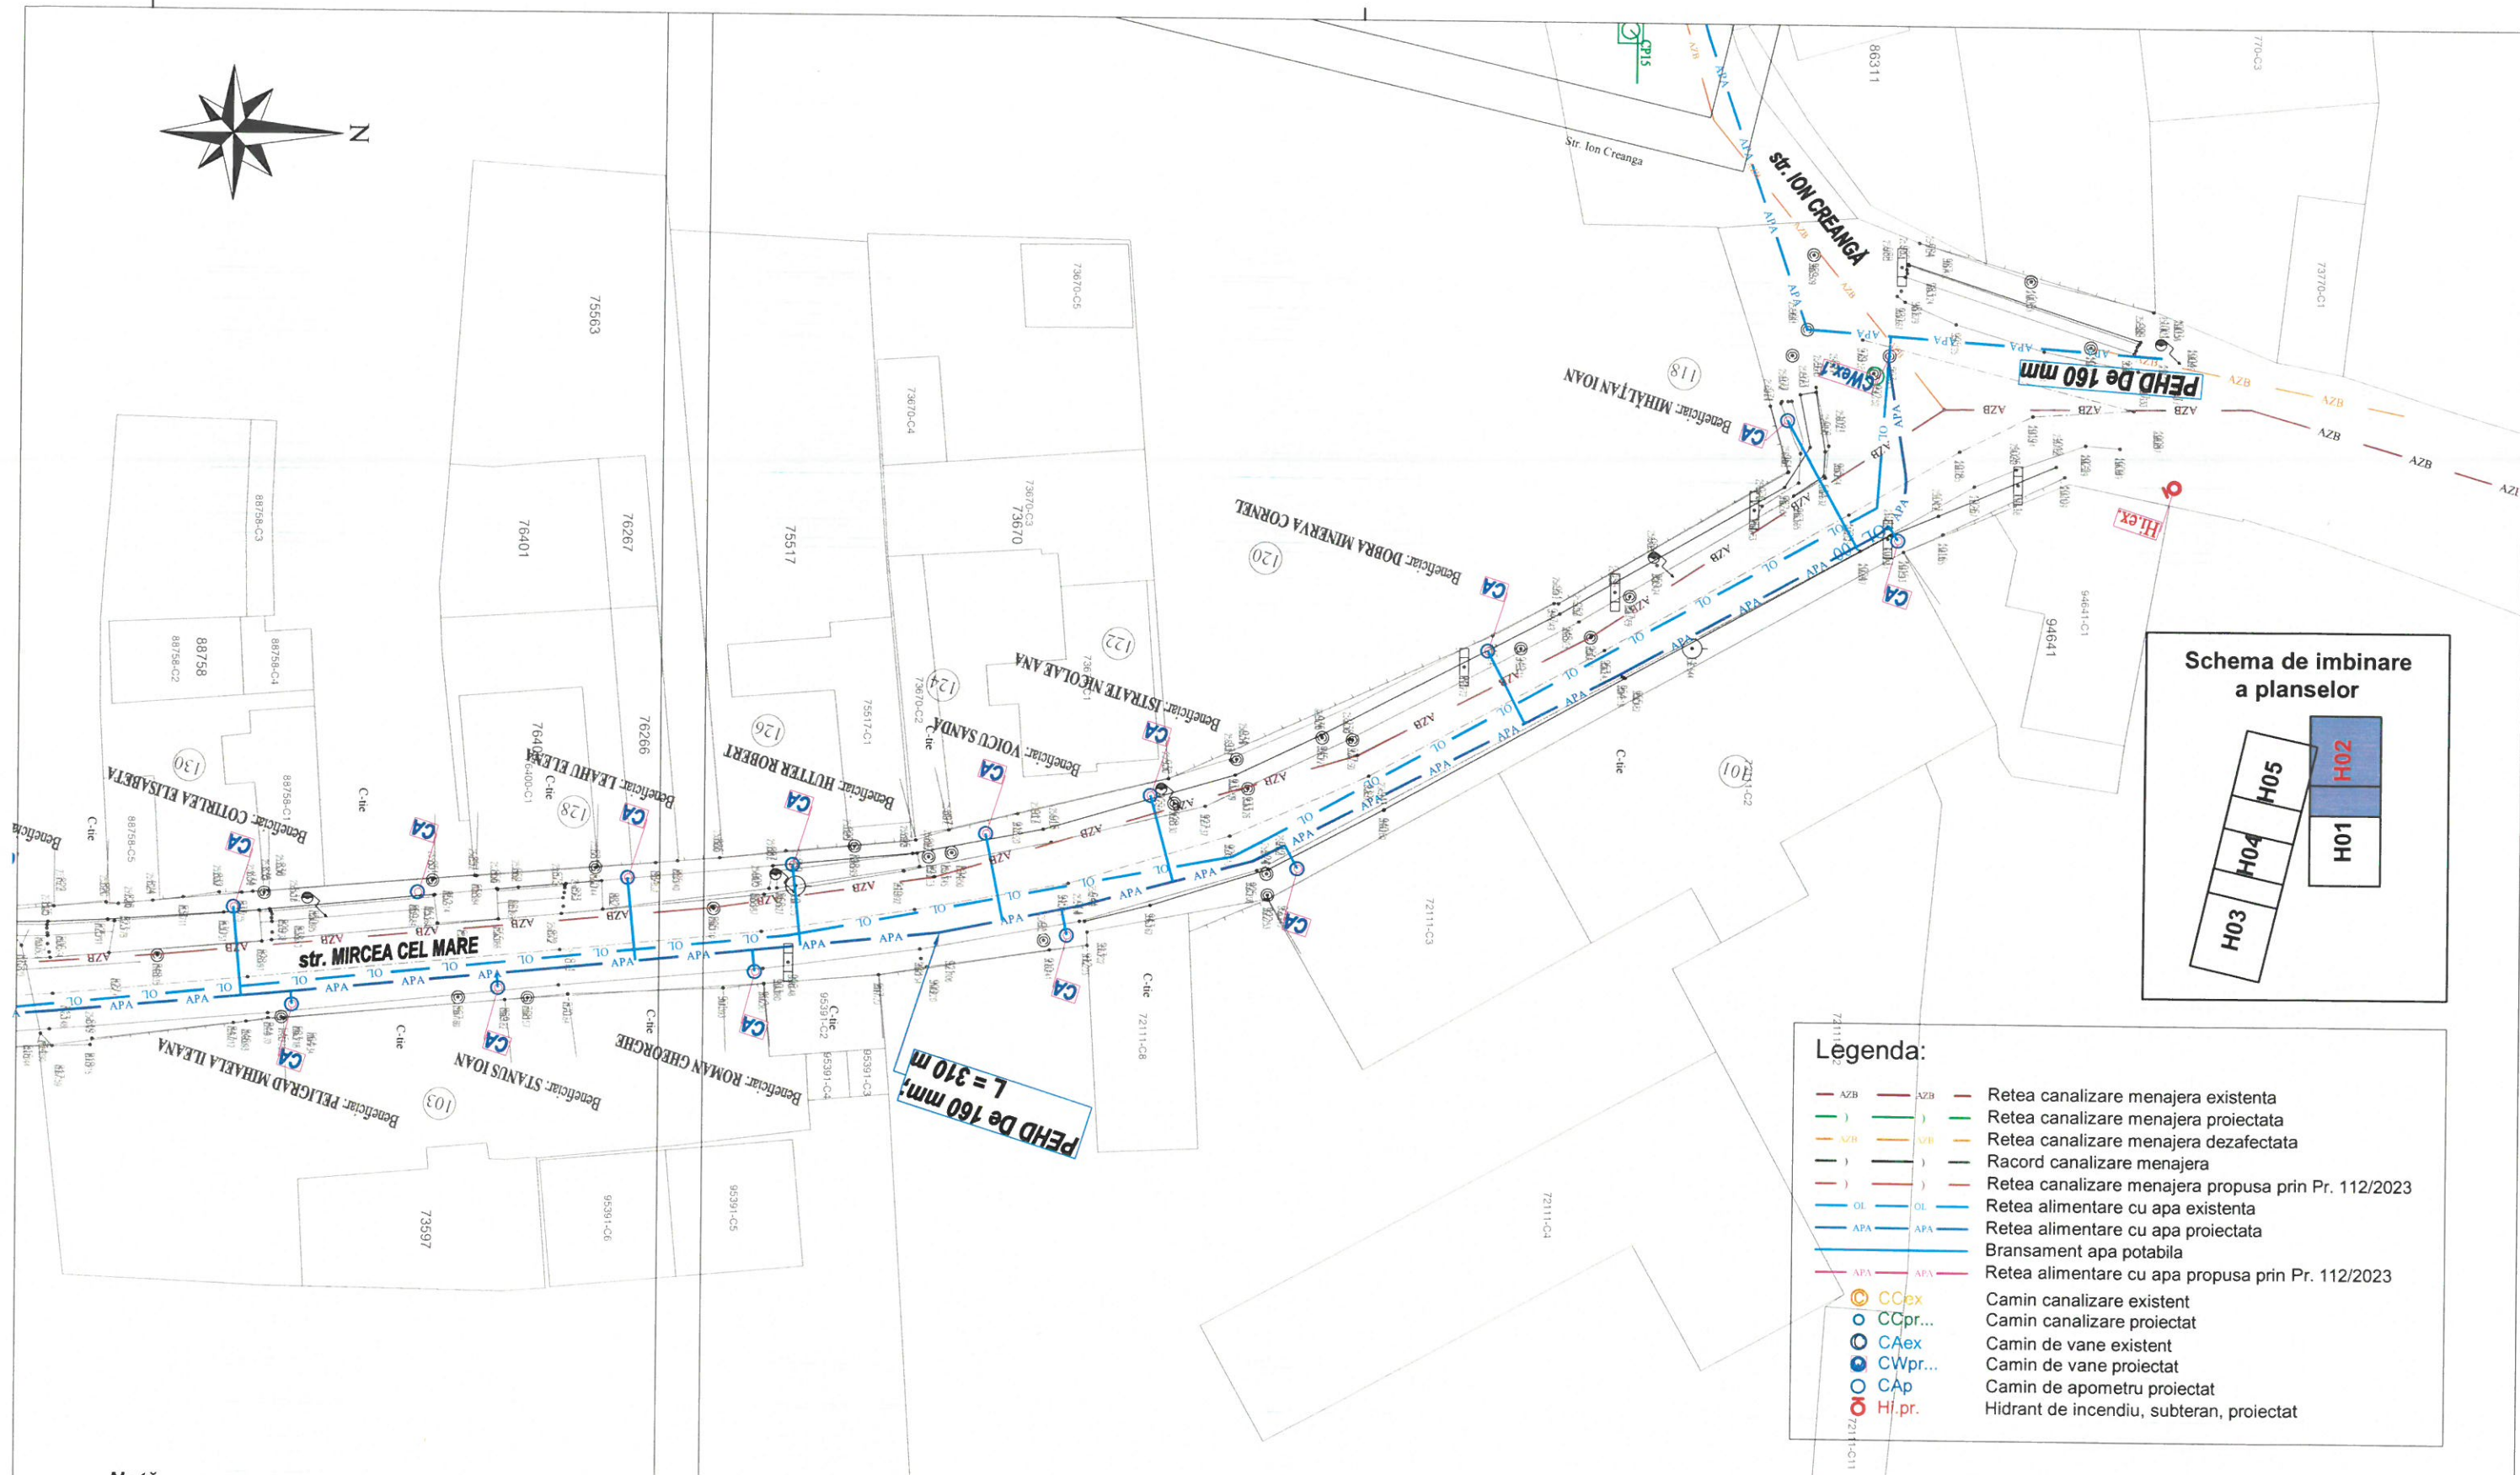

- Legenda:
- AZB Retea canalizare menajera existenta
 - AZB Retea canalizare menajera proiectata
 - AZB Retea canalizare menajera dezafectata
 - CA Racord canalizare menajera
 - OLA Retea canalizare menajera propusa prin Pr. 112/2023
 - OLA Retea alimentare cu apa existenta
 - OLA Retea alimentare cu apa proiectata
 - OLA Bransament apa potabila
 - OLA Retea alimentare cu apa propusa prin Pr. 112/2023
 - CCex Camin canalizare existent
 - CCpr... Camin canalizare proiectat
 - CAex Camin de vane existent
 - CWpr... Camin de vane proiectat
 - CAp Camin de apometru proiectat
 - Hi.pr. Hidrant de incendiu, subteran, proiectat

Notă:

- La începerea lucrărilor beneficiarul și constructorul vor convoca în mod obligatoriu reprezentanții organelor locale care sunt posesoare de conducte și cabluri subterane în zona amplasamentului conductei proiectate, în vederea identificării lor. Pentru evitarea avarierii acestora și pentru asigurarea securității muncii, sub directa supraveghere a delegațiilor unităților posesoare de rețele, se vor executa săpături manuale în zonele respective până la completa dezvelire a acestora și se vor lua măsurile corespunzătoare pentru sprijinirea, asigurarea sau devierea lor (provizorie sau definitivă) pe perioada executării lucrărilor conform indicațiilor delegațiilor respectivi, consemnate în procese verbale.
- În zonele unde se găsesc rețele subterane se va executa săpătura manuală.
- În timpul executiei lucrărilor, cablurile din imediata vecinătate a locurilor de muncă vor fi scoase de sub tensiune.



**S.C. APA CTTA S.A.
ALBA**

REABILITARE SI EXTINDERE REȚEA APA POTABILĂ ȘI CANALIZARE MENAJERĂ PE STR. FANTANELE ȘI STR. MIRCEA CEL MARE (TRONSON CUPRINS DE LA INTERSECȚIA CU STR. ION CREANGA PANA LA CARTIERUL MIRCEA CEL MARE)

Beneficiar: **MUNICIPIUL SEBEȘ**

Proiect nr.:
121/2023

NUME	SEMNAȚ	Scara
Proiectat ing. Dreghici Dana	SOCIETATEA COMERCIALĂ	1:500
Desenat ing. Sandru Silviu	APA CTTA S.A. ALBA	Data
Verificat ing. Dreghici Dana	Strada VASILE GOLAN nr. 3	2023


**PLAN DE SITUAȚIE
MIRCEA CEL MARE**

Faza:
S.F.

Plansa nr.:
H02




Schema de imbinare a planselor

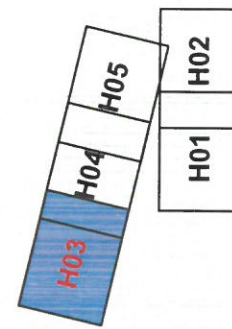

Legenda:

— AZB —	— AZB —	Retea canalizare menajera existenta
—) —	—) —	Retea canalizare menajera proiectata
— AZB —	— AZB —	Retea canalizare menajera dezafectata
—) —	—) —	Racord canalizare menajera
—) —	—) —	Retea canalizare menajera propusa prin Pr. 112/2023
— OL —	— OL —	Retea alimentare cu apa existenta
— APA —	— APA —	Retea alimentare cu apa proiectata
— APA —	— APA —	Bransament apa potabila
— APA —	— APA —	Retea alimentare cu apa propusa prin Pr. 112/2023
CCex		Camin canalizare existent
CCpr...		Camin canalizare proiectat
CAex		Camin de vane existent
CWpr...		Camin de vane proiectat
CAp		Camin de apometru proiectat
Hi.pr.		Hidrant de incendiu, subteran, proiectat

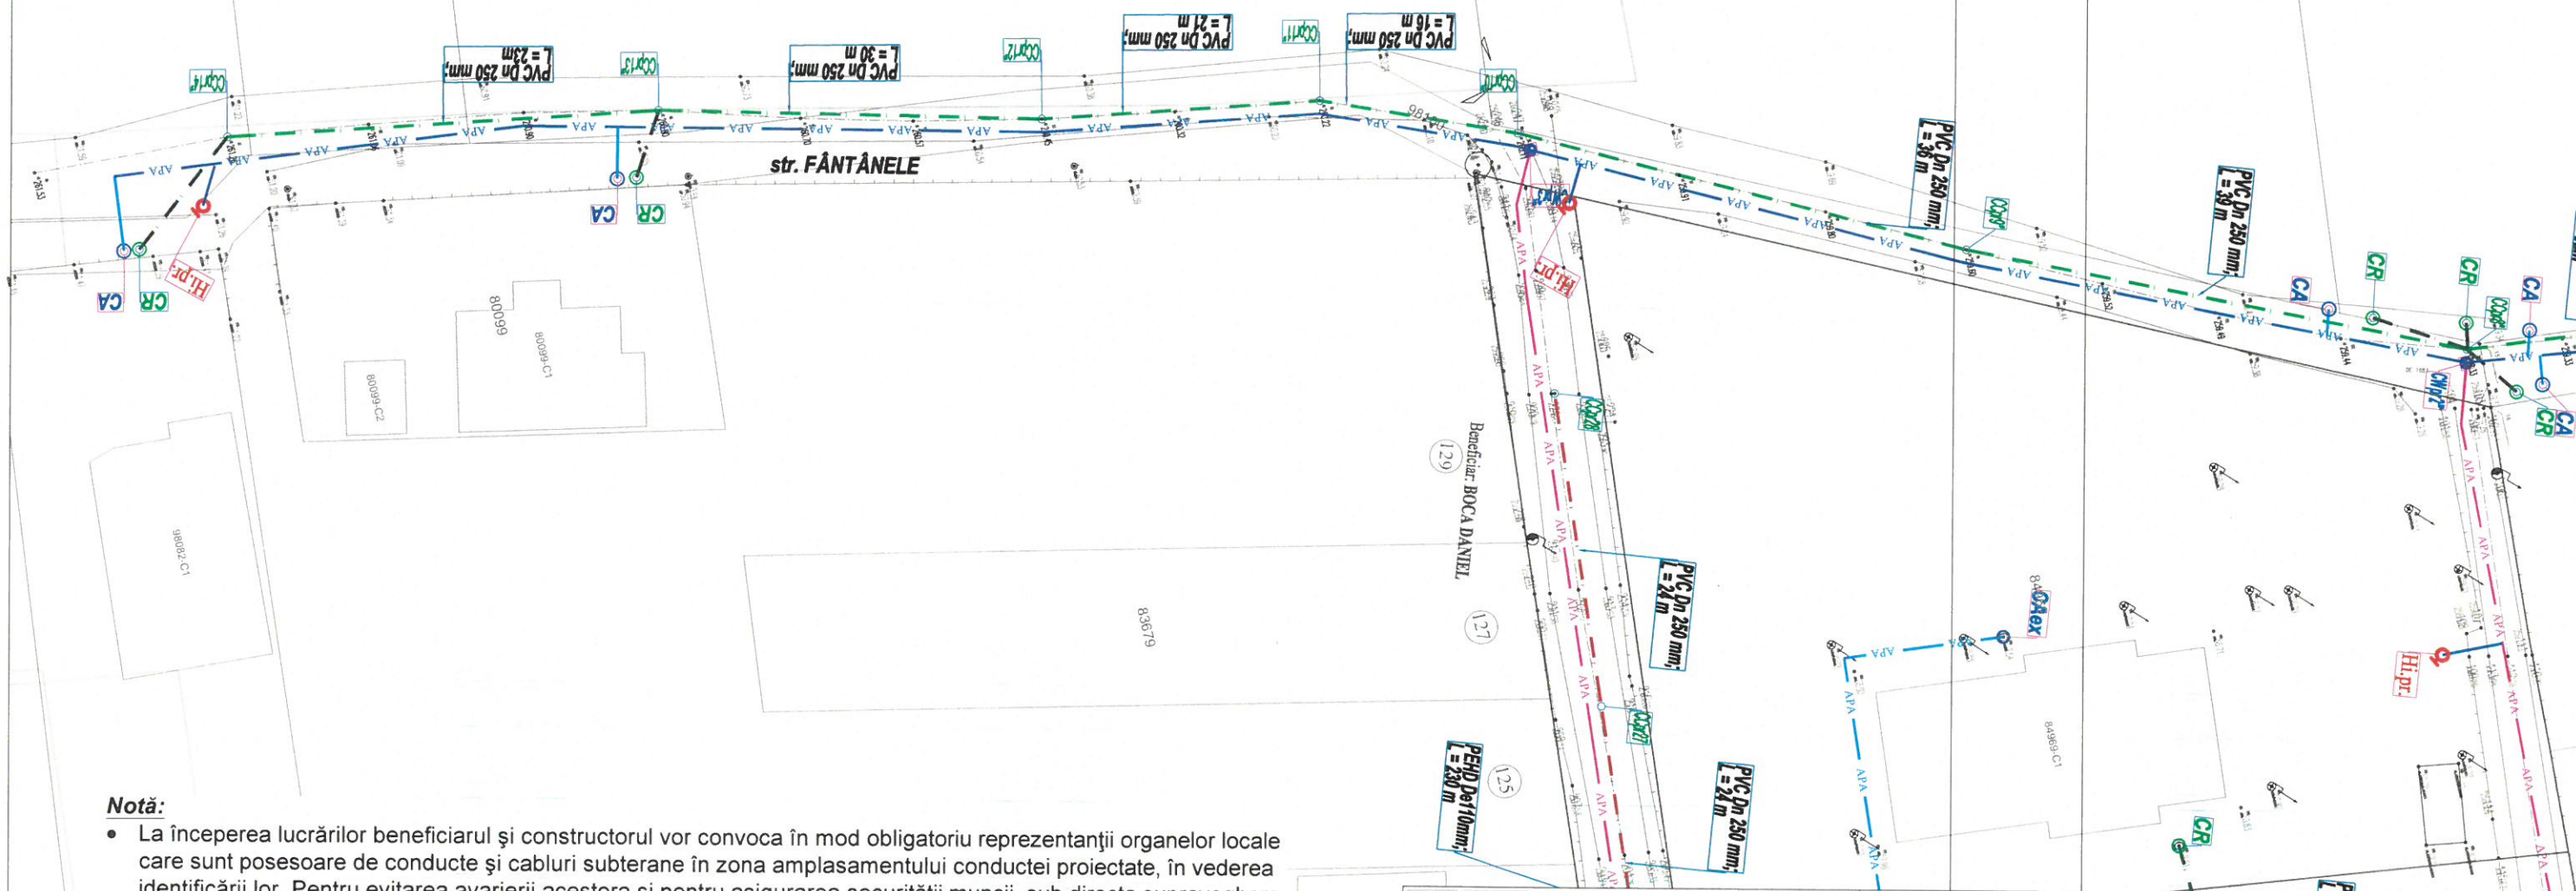

Notă:

- La începerea lucrărilor beneficiarul și constructorul vor convoca în mod obligatoriu reprezentanții organelor locale care sunt posesoare de conducte și cabluri subterane în zona amplasamentului conductei proiectate, în vederea identificării lor. Pentru evitarea avarierii acestora și pentru asigurarea securității muncii, sub directa supraveghere a delegațiilor unităților posesoare de rețele, se vor executa săpături manuale în zonele respective până la completa dezvelire a acestora și se vor lua măsurile corespunzătoare pentru sprijinirea, asigurarea sau devierea lor (provizorie sau definitivă) pe perioada executării lucrărilor conform indicațiilor delegațiilor respectivi, consemnate în procese verbale.
- În zonele unde se găsesc rețele subterane se va executa săpătura manuală.
- În timpul executiei lucrărilor, cablurile din imediata vecinătate a locurilor de muncă vor fi scoase de sub tensiune.



**S.C. APA CTTA S.A.
ALBA**

REABILITARE SI EXTINDERE REȚEA APA POTABILĂ SI CANALIZARE MENAJERĂ PE STR. FĂNTÂNELE SI STR. MIRCEA CEL MARE (TRONSON CUPRINS DE LA INTERSECȚIA CU STR. ION CREANGA PANA LA CARTIERUL MIRCEA CEL MARE)

Beneficiar: **MUNICIPIUL SEBEȘ**

Proiect nr.:
121/2023

	NUME	SEMNAT
Proiectat	ing. Dreghici Dana	Scara 1:500
Desenat	ing. Sandru Silviu	DATA 03.03.2023
Verificat	ing. Dreghici Dana	


**PLAN DE SITUAȚIE
STR. FĂNTÂNELE**

Faza:
S.F.

Plansa nr.:
H03




Schema de imbinare a planselor

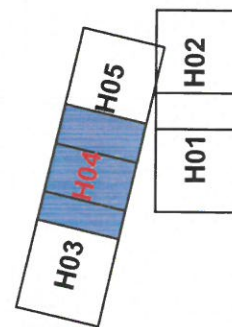

Legenda:

AZB	AZB	Retea canalizare menajera existenta
—	—	Retea canalizare menajera proiectata
AZB	AZB	Retea canalizare menajera dezafectata
—	—	Racord canalizare menajera
—	—	Retea canalizare menajera propusa prin Pr. 112/2023
—	—	Retea alimentare cu apa existenta
—	—	Retea alimentare cu apa proiectata
—	—	Bransament apa potabila
—	—	Retea alimentare cu apa propusa prin Pr. 112/2023
CCex	CCex	Camin canalizare existent
CCpr...	CCpr...	Camin canalizare proiectat
CAex	CAex	Camin de vane existent
CWpr...	CWpr...	Camin de vane proiectat
CAp	CAp	Camin de apometru proiectat
Hi.pr.	Hi.pr.	Hidrant de incendiu, subteran, proiectat

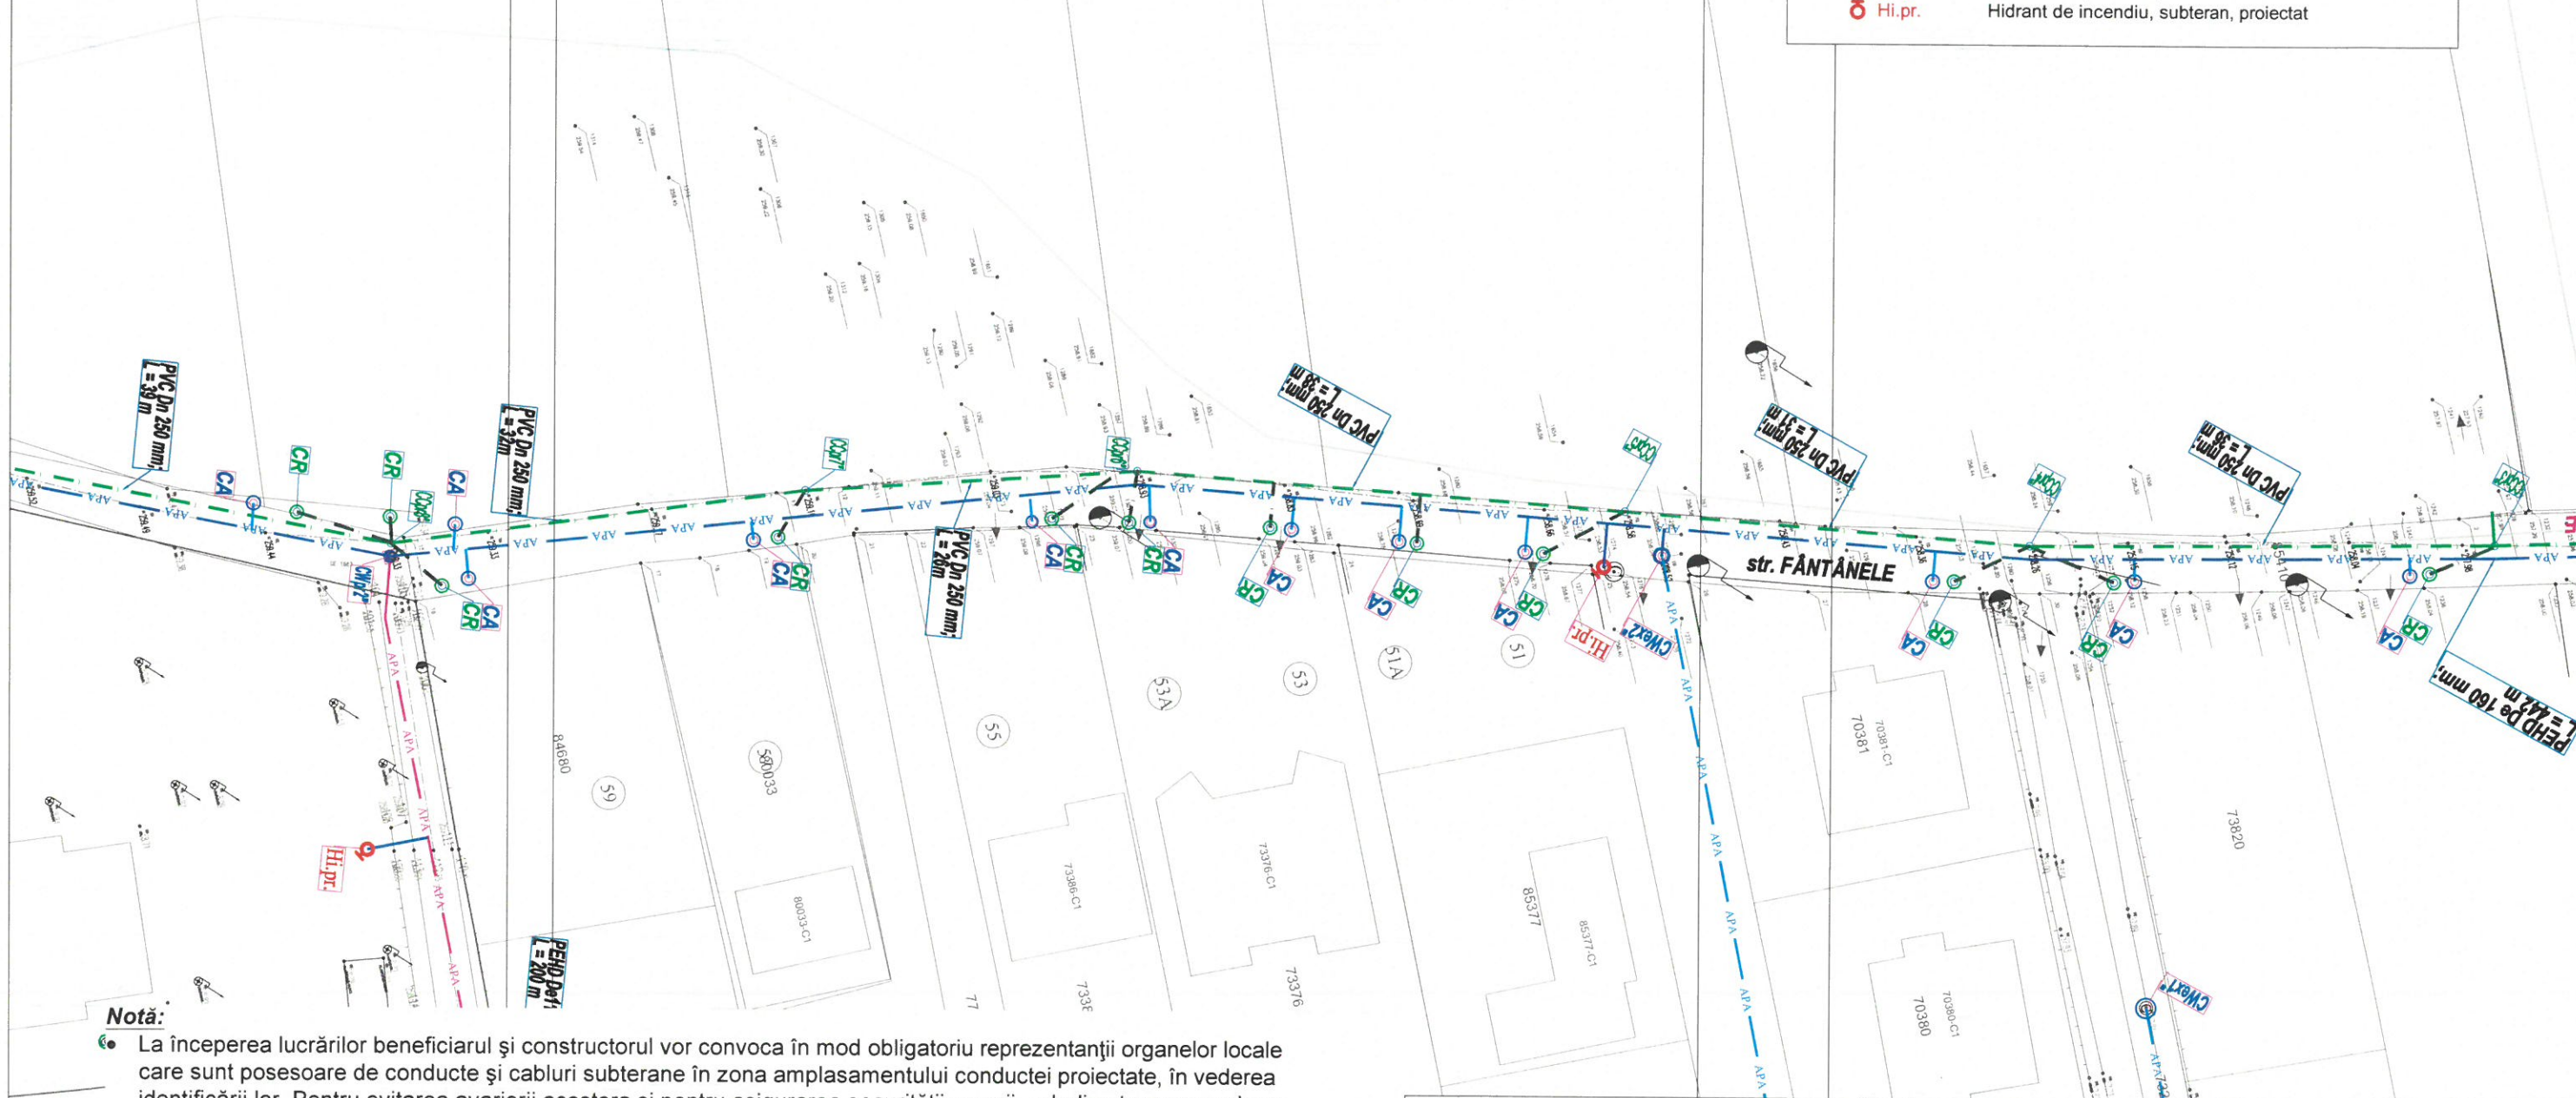

Notă:

- La începerea lucrărilor beneficiarul și constructorul vor convoca în mod obligatoriu reprezentanții organelor locale care sunt posesoare de conducte și cabluri subterane în zona amplasamentului conductei proiectate, în vederea identificării lor. Pentru evitarea avarierii acestora și pentru asigurarea securității muncii, sub directa supraveghere a delegațiilor unităților posesoare de rețele, se vor executa săpături manuale în zonele respective până la completa dezvelire a acestora și se vor lua măsurile corespunzătoare pentru sprijinirea, asigurarea sau devierea lor (provizorie sau definitivă) pe perioada executării lucrărilor conform indicațiilor delegațiilor respectivi, consemnate în procese verbale.
- În zonele unde se găsesc rețele subterane se va executa săpătura manuală.
- În timpul executiei lucrărilor, cablurile din imediata vecinătate a locurilor de muncă vor fi scoase de sub tensiune.



**S.C. APA CTTA S.A.
ALBA**

REABILITARE SI EXTINDERE REȚEA APA POTABILĂ SI CANALIZARE MENAJERĂ PE STR.
FÂNTÂNELE SI STR. MIRCEA CEL MARE (TRONSON CUPRINS DE LA INTERSECȚIA CU
STR. ION CREANGA PANA LA CARTIERUL MIRCEA CEL MARE)

Beneficiar: **MUNICIPIUL SEBEȘ**

Proiect nr.:
121/2023


	NUME	SEMNAȚ
Proiectat	ing. Dreghici Dana	
Desenat	ing. Sandru Silviu	
Verificat	ing. Dreghici Dana	

Scara
1:500
Data
2023

**PLAN DE SITUAȚIE
STR. FÂNTÂNELE**


Faza:
S.F.

Plansa nr.:
H04

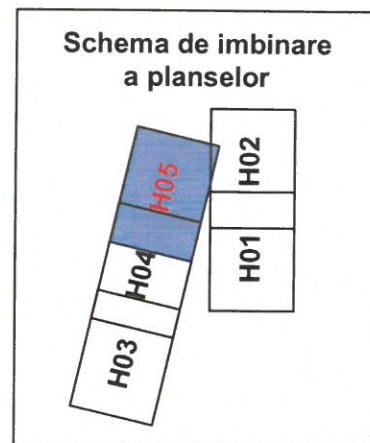

Legenda:

— AZB	— AZB	Retea canalizare menajera existenta
—)	—)	Retea canalizare menajera proiectata
— AZB	— AZB	Retea canalizare menajera dezafectata
—)	—)	Racord canalizare menajera
—)	—)	Retea canalizare menajera propusa prin Pr. 112/2023
— OL	— OL	Retea alimentare cu apa existenta
— APA	— APA	Retea alimentare cu apa proiectata
— APA	— APA	Bransament apa potabila
— APA	— APA	Retea alimentare cu apa propusa prin Pr. 112/2023
CCex		Camin canalizare existent
CCpr...		Camin canalizare proiectat
CAex		Camin de vane existent
CWpr...		Camin de vane proiectat
CAP		Camin de apometru proiectat
Hi.pr.		Hidrant de incendiu, subteran, proiectat

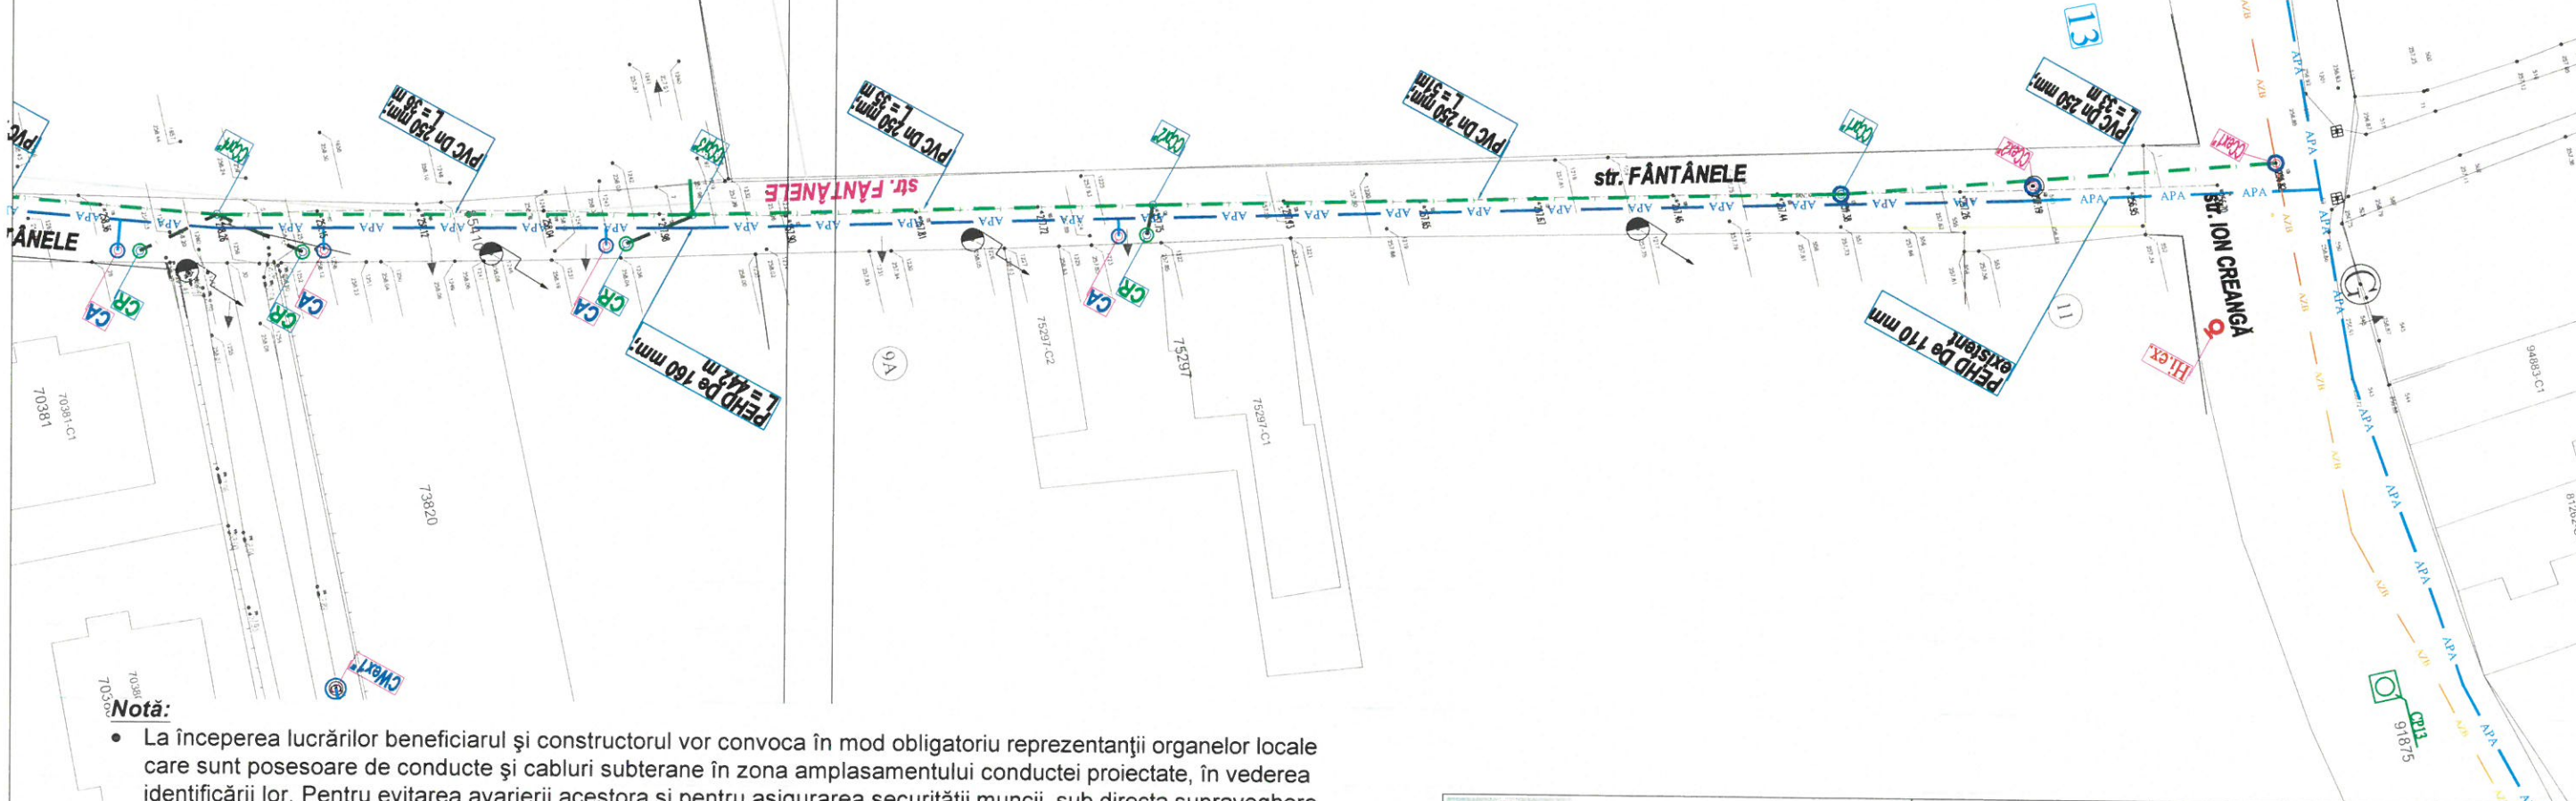

Notă:

- La începerea lucrărilor beneficiarul și constructorul vor convoca în mod obligatoriu reprezentanții organelor locale care sunt posesoare de conducte și cabluri subterane în zona amplasamentului conductei proiectate, în vederea identificării lor. Pentru evitarea avarierii acestora și pentru asigurarea securității muncii, sub directa supraveghere a delegațiilor unităților posesoare de rețele, se vor executa săpături manuale în zonele respective până la completa dezvelire a acestora și se vor lua măsurile corespunzătoare pentru sprijinirea, asigurarea sau devierea lor (provizorie sau definitivă) pe perioada executării lucrărilor conform indicațiilor delegaților respectivi, consemnate în procese verbale.
- În zonele unde se găsesc rețele subterane se va executa săpătura manuală.
- În timpul executiei lucrărilor, cablurile din imediata vecinătate a locurilor de muncă vor fi scoase de sub tensiune.

		S.C. APA CTTA S.A. ALBA		REABILITARE SI EXTINDERE RETEA APA POTABILA SI CANALIZARE MENAJERA PE STR. FANTANELE SI STR. MIRCEA CEL MARE (TRONSON CUPRINS DE LA INTERSECȚIA CU STR. ION CREANGA PANA LA CARTIERUL MIRCEA CEL MARE)		Proiect nr.: 121/2023
NUME		SEMNAT		Beneficiar: MUNICIPIUL SEBEȘ		Faza: S.F.
Proiectat ing. Dreghici Dana		Desenat ing. Sandru Silviu		Verificat ing. Dreghici Dana		Plansa nr.: H05
Scara 1:500		Data 2023		PLAN DE SITUAȚIE STR. FANTANELE		