


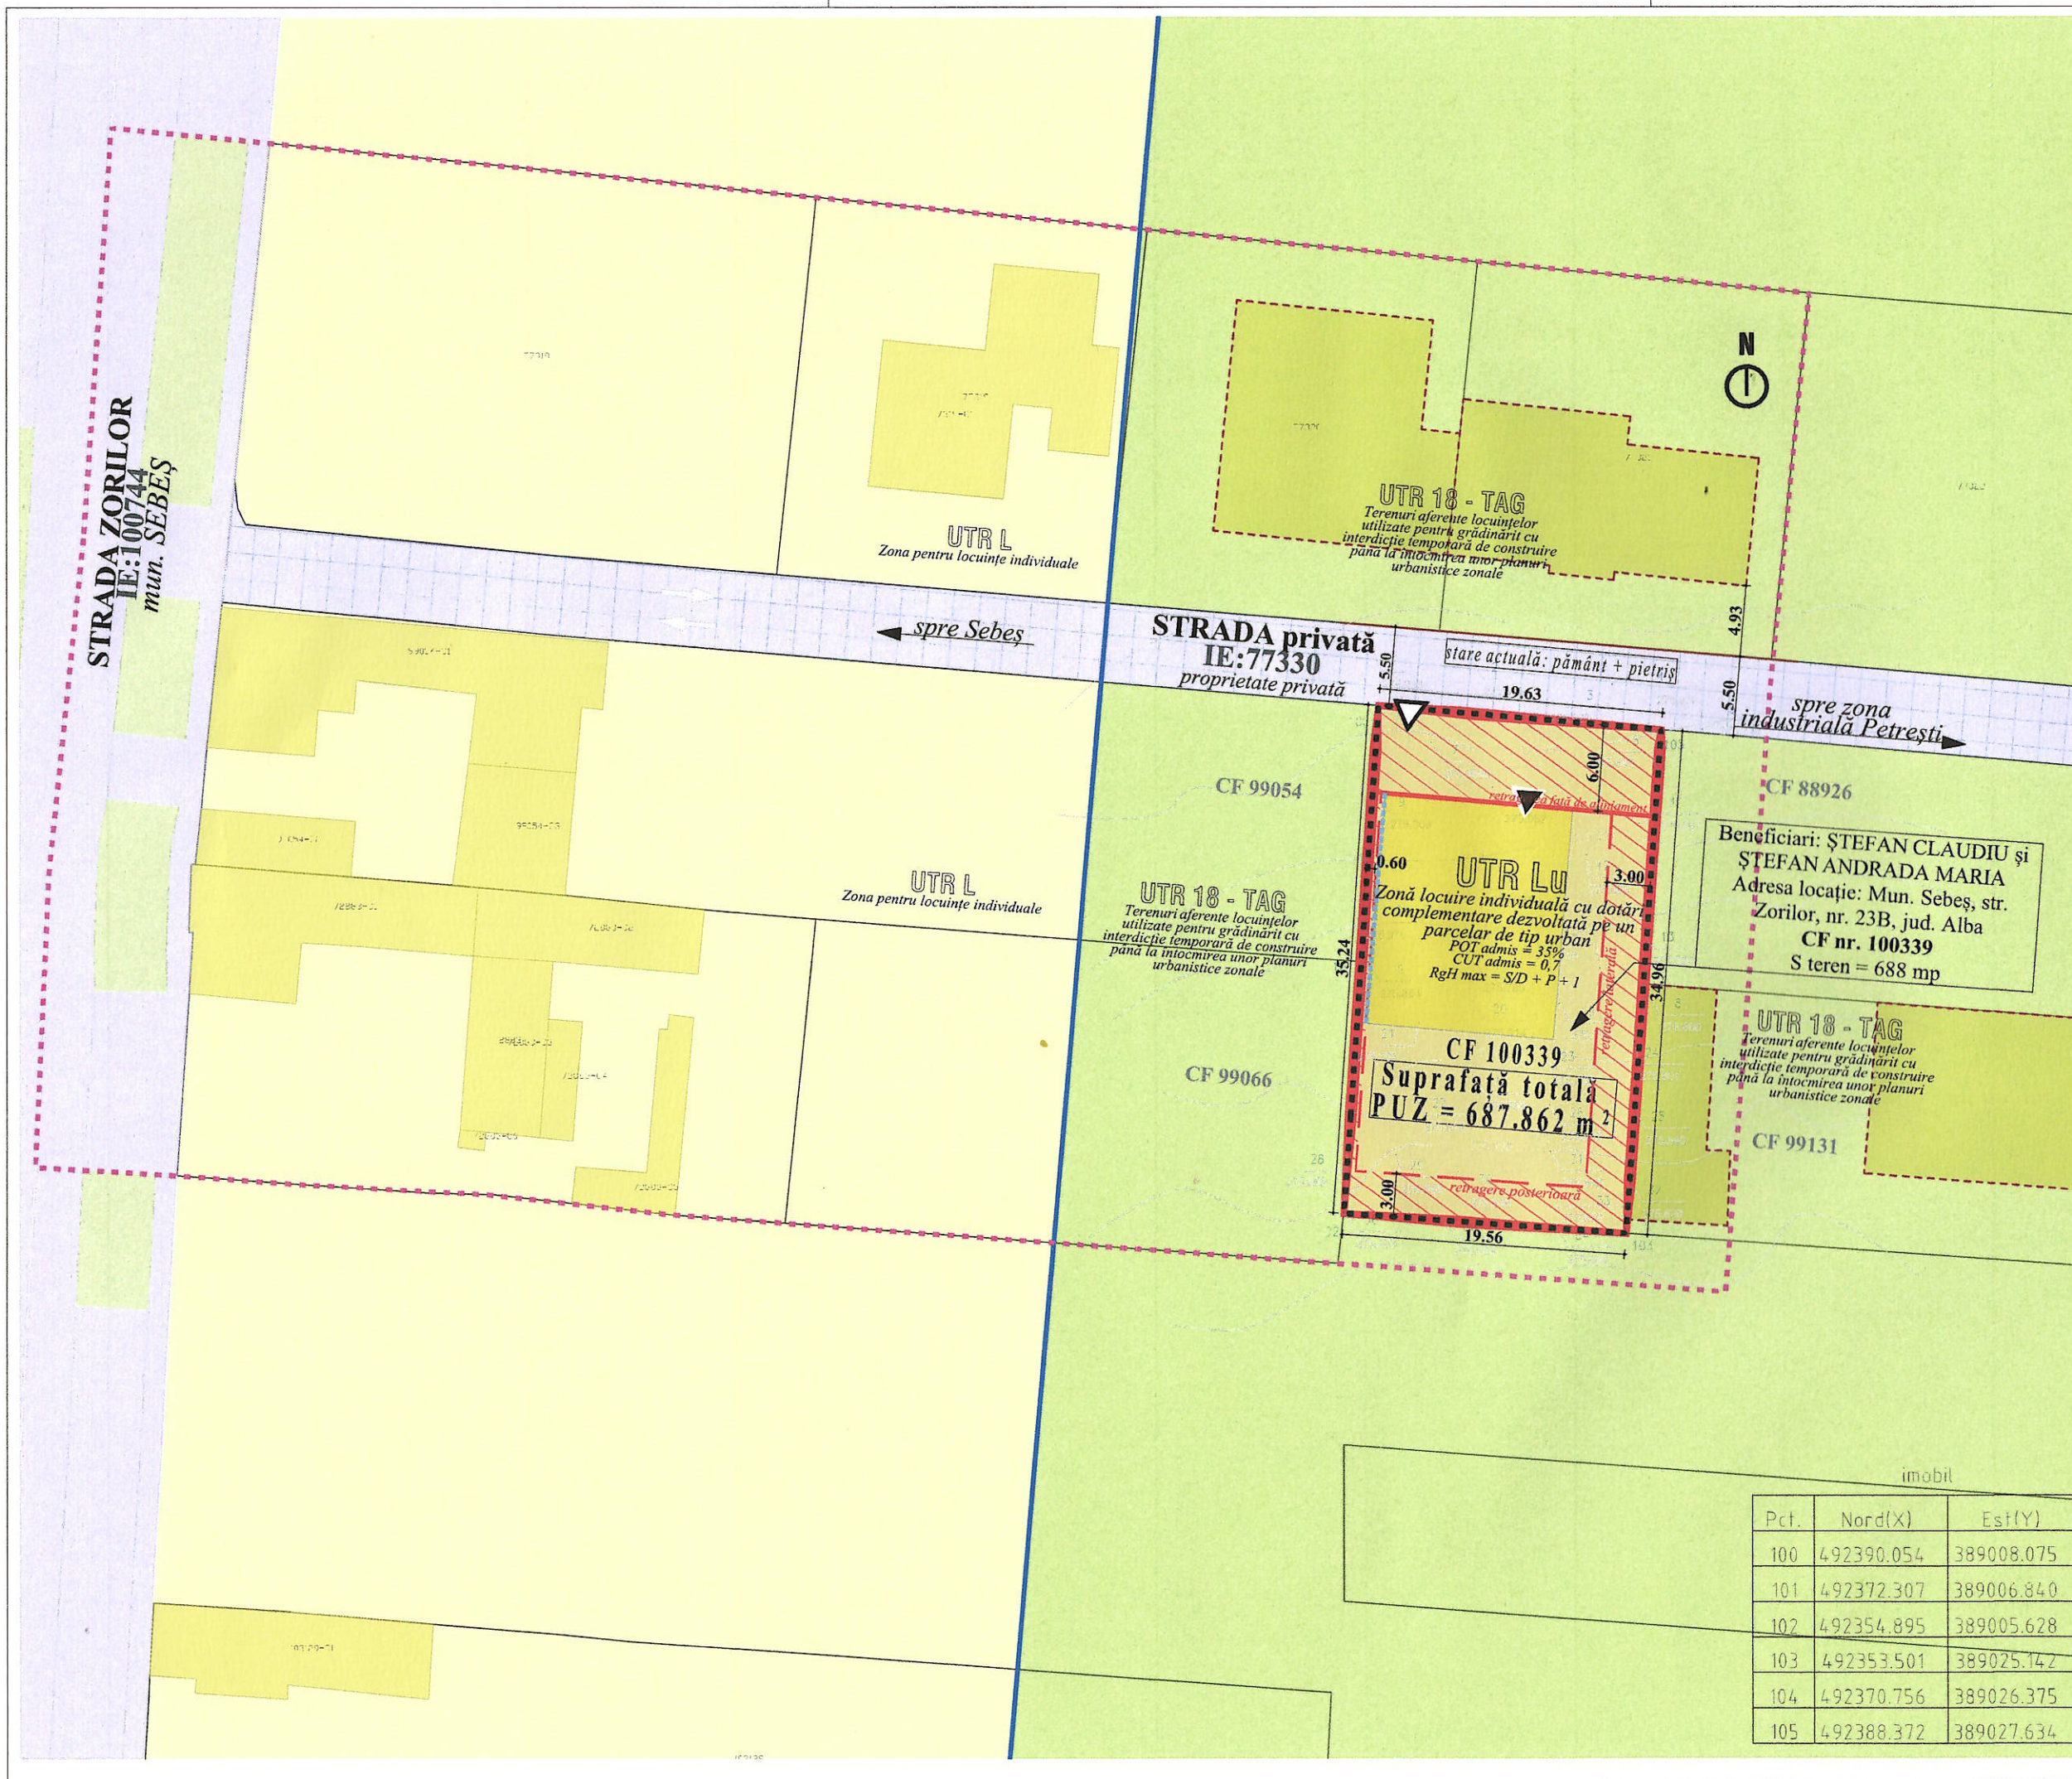

LEGENDA

EXISTENT

LIMITE

CIRCULAȚII

FUNȚIUNI

PROPOS

LIMITE

CIRCULAȚII

FUNȚIUNI

REGLEMENTĂRI

COLABORATOR:

PROIECTANT DE SPECIALITATE:

DENUMIRE PROIECT:

AMPLASAMENT:

BENEFICIAR:

SPECIALIST RURI:

PROIECTAT:

DESENAT:

Denumire planșă:

Date:	FAZA:
DECEMBRIE 2025	PUZ
Scara:	Nr. pl.
1:300	U3