

PRIMĂRIA MUNICIPIULUI SEBEȘ

Data anunțului: 26.08.2025

DESFĂȘOARĂ ETAPADE CONSULTARE PRIVIND PROPUNERILE PRELIMINARE PENTRU - SCHIMBARE DE DESTINAȚIE ȘI REFUNCȚIONALIZARE CONSTRUCȚII PE PARCURSUL EXECUȚIEI, INTRODUCERE ÎN INTRAVILAN SI REGLEMENTARE ZONĂ MIXTĂ ȘI AGREMENT

Argumentare - Schimbare de destinație, introducere în intravilan și reglementare zonă mixtă și agrement

AMPLASAMENT: mun. SEBEȘ, EXTRAVILAN, DE880(continuare str. Viilor),


nr. FN, jud. ALBA, nr. cad. 100437

INIȚIATOR P.U.Z.: LUPU IOAN și soția LUPU ANA ADELA
ELABORATOR P.U.Z.: S.C. ATELIER ARCHIVOX S.R.L.

PUBLICUL ESTE INVITAT SĂ TRANSMITĂ OBSERVAȚII ȘI PROPUNERI privind intenția de elaborare a planului urbanistic zonal în perioada 26.08.2025 - 20.09.2025, între orele 8:00 - 16:00 la sediul Primăriei, str. Piața Primăriei, nr. 1, Sebeș, jud. Alba

Răspunsul observațiilor transmise va fi reliazat la primăria Sebeș compartimentul urbanism din data de 15.09.2025 până în 20.09.2025, între orele 8:00 - 16:00.

Persoane responsabile cu informare si consultarea publicului:
arh. Popescu Ioan - s.c. ATELIER ARCHIVOX S.R.L. sediu. Cugir str. Alexandru Sahia, nr. 5, ap. 6, jud. Alba
tel. 0746948936
email. - atelier.archivox@gmail.com

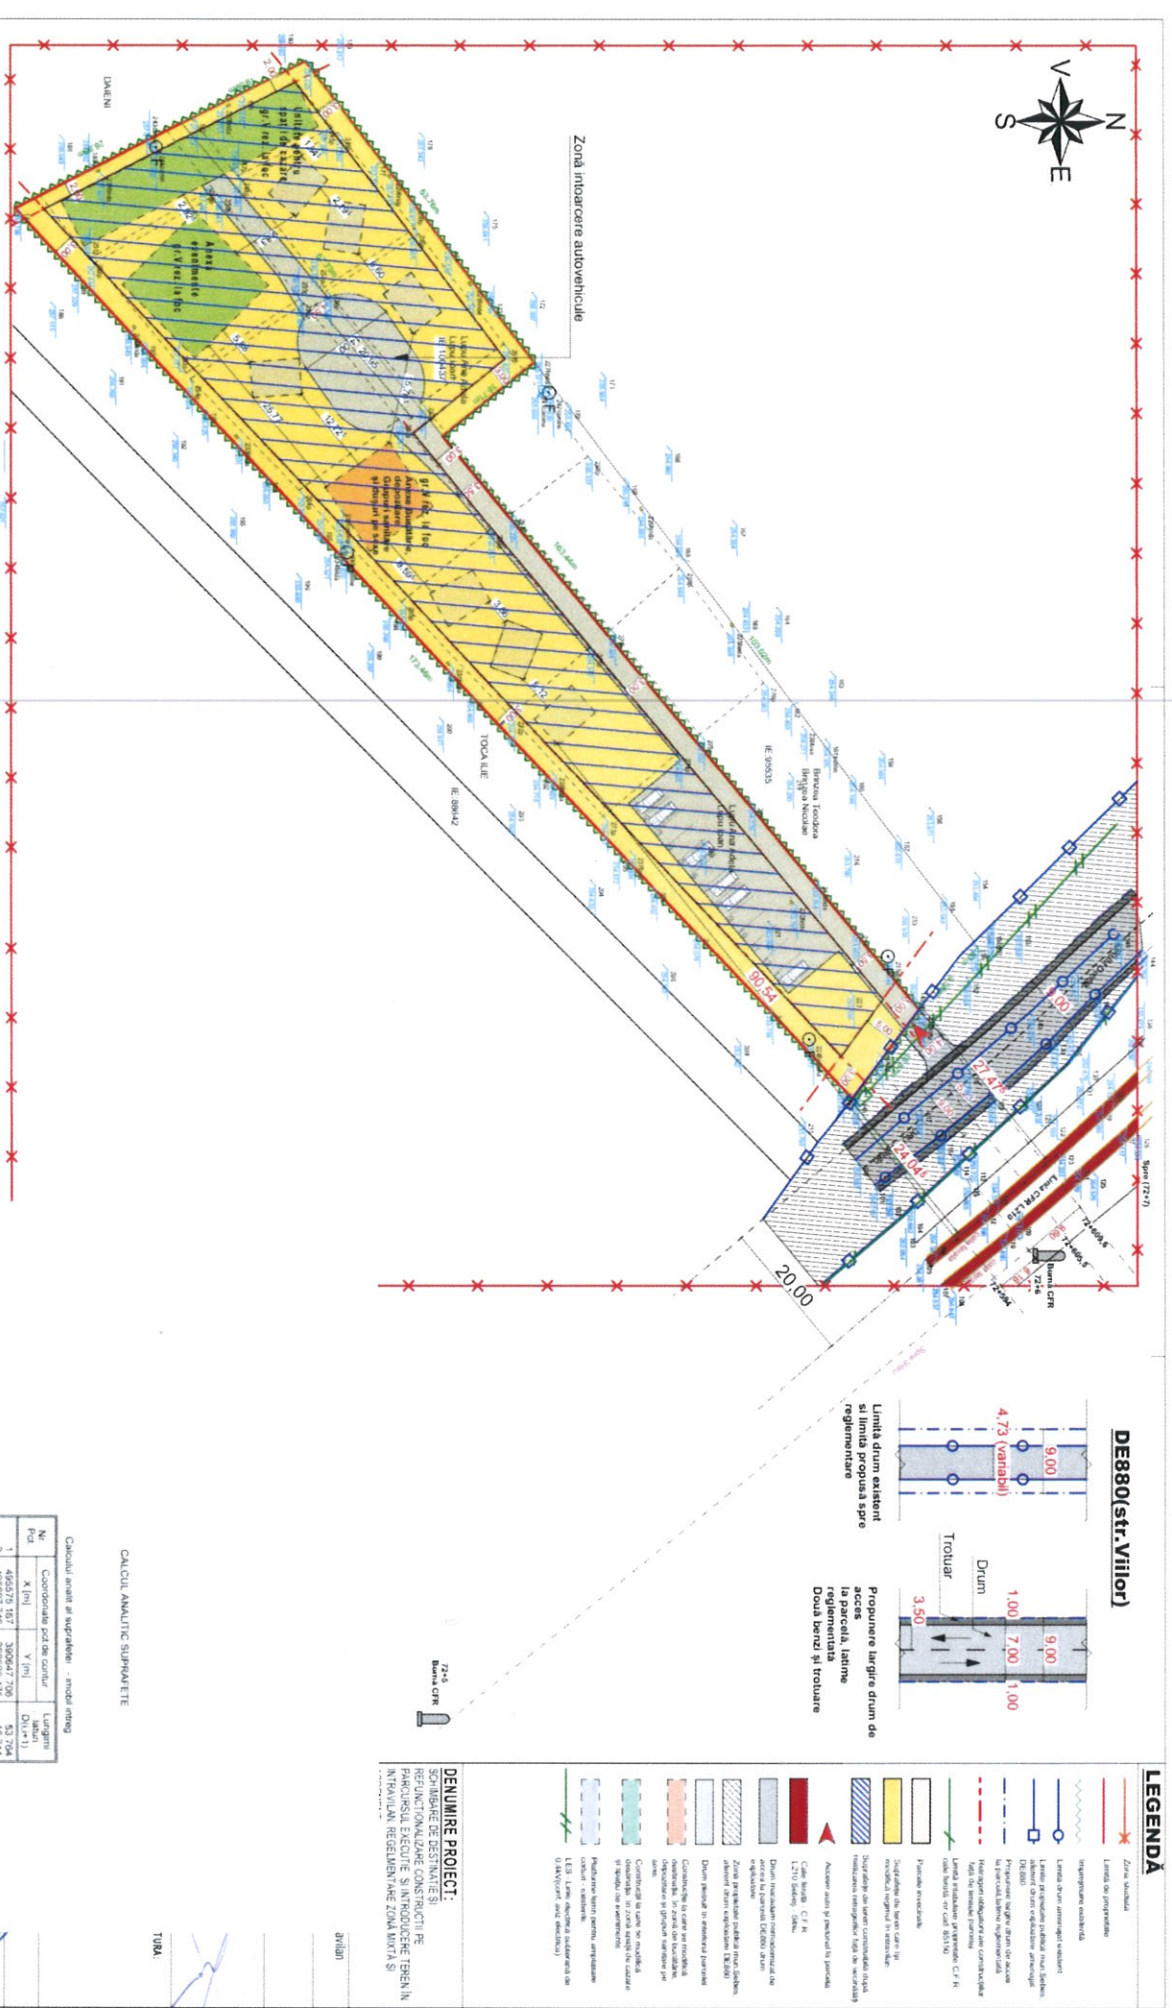

NOTĂ - CONSTRUCȚIILE EXISTENTE NU SUNT LIMITATIVE LA NIVELUL REGLEMENTĂRII P.U.Z. ÎN SENSUL ÎN CARE PRIN PREZENTUL P.U.Z. SE REGLEMENTEAZĂ MODUL DE PLAN UTILIZARE A AMPLASAMENTULUI FĂRĂ CA MOBILAREA URBANĂ EXISTENTĂ SĂ AIBĂ CARACTER LIMITATIV, PENTRU VIITOARELE PROPUNERI DE CONSTRUCȚIE.