

PROIECT DE HOTĂRÂRE

pentru aprobarea amenajării stației taxi cu trei locuri
pe strada Depozitelor, la intersecția cu strada Dorin Pavel, Municipiul Sebeș

Consiliul Local al municipiului Sebeș, jud. Alba;

Întrunit în ședința din data de _____;

Luând în dezbatere expunerea de motive a prezentului proiect de hotărâre;

Având în vedere faptul că stația taxi aflată pe strada Dorin Pavel, nr. 60 se află în intersecția celor două străzi într-un loc în care blochează vizibilitatea șoferilor care vin de pe str. Horea (s-au plâns mai mulți conducători auto de acest lucru), lucru ce a dus în timp la producerea unor accidente,

Având avizul Poliției Municipiului Sebeș, Biroul Rutier, nr. _____;

În temeiul atribuțiilor prevăzute la Art. 13 lit. f) din Legea nr. 38/2003, cu completările și modificările ulterioare, privind transportul în regim de taxi și în regim de închiriere;

În conformitate cu Art. 6 lit. l) din Ordinul nr. 356/2007 privind aprobarea Normelor metodologice pentru aplicarea prevederilor Legii nr. 38/2003 privind transportul în regim de taxi și în regim de închiriere;

În temeiul art.36 alin.2 lit.”d” coroborat cu alin. 6 lit. a) pct. poz.14 și art. 115 alin. 1 lit. b din Legea nr.215/2001, privind administrația publică locală, republicată în 2017;

În baza art.45 din aceeași lege, adoptă prezenta:

HOTĂRÂRE:

Art.1. Se aprobă amenajarea unei stații cu trei locuri de așteptare a taxiurilor aparținând transportului de persoane în regim de taxi pe raza Municipiului Sebeș, pe strada Depozitelor, la intersecția cu strada Dorin Pavel, conform schiței din Anexa nr. 1 la prezenta hotărâre. Amenajarea stației taxi se va face cu respectarea condițiilor impuse prin avizul Poliției Municipiului Sebeș, Biroul Rutier, nr. _____

Art. 2. Se aprobă desființarea stației taxi cu 3 locuri de pe strada Dorin Pavel nr. 60 și amenajare zonă verde.

Art. 3.

(1) Se modifică corespunzător Anexa nr. 2 la HCL nr. 132/2018, nr. crt.10, care va avea următorul cuprins:

“nr.crt.10; Sebeș, str. Depozitelor; intersecția cu str. Dorin Pavel; 3”

(2) Se modifică corespunzător Anexa nr. 22 din Regulamentul privind activitatea de transport în regim de taxi pe raza administrativ-teritorială a municipiului Sebeș aprobat prin HCL nr. 24/2009(așa cum a mai fost modificată succesiv),

Art. 4. De ducerea la îndeplinire a prezentei hotărâri răspunde Primarul Municipiului Sebeș prin Compartimentul Patrimoniu și Transport și Serviciul Public de Administrare a Patrimoniului Municipiului Sebeș,

Art.5. Prezenta hotărâre poate fi atacată de către persoanele îndreptățite, în termenul și în condițiile prevăzute de Legea nr. 554/2004, privind contenciosul administrativ, cu modificările și completările ulterioare.

Prezenta hotărâre va fi afișată, se va publica pe site-ul Primăriei și în Monitorul Oficial al municipiului Sebeș și se comunică:

- Instituției Prefectului județului Alba

- Primarului Municipiului Sebeș
- Viceprimarului Municipiului Sebeș
- Arhitectului Șef
- Biroului Contencios Juridic, Administrație, Transparență Decizională și Arhivă
- Serviciului Public de Administrare a Patrimoniului Municipiului Sebeș.
- Compartimentului Patrimoniu și Transport
- Compartimentului Relații Publice, Comunicare și Informatică.

AVIZAT
SECRETAR MUNICIPIU
CRISTINA ELENA VLAD

PREZENTUL NU CONSTITUIE ACT ADMINISTRATIV ȘI NU PRODUCE EFECTE
JURIDICE

Anexa nr. 1 la HCL/..... – Plan de situație al stației taxi



Anexa nr. 2 la HCL nr./.....

Anexa nr. 22 la Regulamentul privind activitatea de transport în regim de taxi pe raza administrativ teritorială a municipiului Sebeș, privind:

Locurile de așteptare a clienților pentru taxiuri sau de așteptare a taxiurilor pentru clienți, în stațiile taxi special amenajate din Municipiul Sebeș, sunt următoarele:

Nr. crt.	Locația	observații	număr de locuri
1.	Sebeș, la intersecția străzilor Mărășești, Gării și Vânători	în zona amenajată	12
2.	Sebeș, str. Lucian Blaga, nr. 98	în fața mag. Ulpia/Adonis	2
3.	Sebeș, str. Lucian Blaga, nr. 73	în fața Romtelecom	10
4.	Sebeș, str. Lucian Blaga, nr. 43	în fața mag. Cadisola	3
5.	Sebeș, str. Lucian Blaga, nr. 5	în fața la fostul CEC	5
6.	Sebeș, str. Piața Libertății	în zona amenajată	15
7.	Sebeș, str. Decebal, nr. 1	în fața la Ecostar	3
8.	Sebeș, str. Valea Frumoasei	intersecția cu str. D. Pavel, în parcare	4
9.	Sebeș, str. Dorin Pavel, nr. 53	în parcare din fața bl. 53	3
10.	Sebeș, str. Depozitelor	intersecția cu str. Dorin Pavel	3
11.	Sebeș, str. Șurianu, nr. 42	în fața Spitalului municipal	3
12.	Sebeș, str. Mihail Kogălniceanu, FN	între stația de autobuz și poarta Mobis	22
13.	Petrești, str. 1 Mai	intersecția cu str. M. Viteazul	3
14.	Petrești, intersecția str. 1 Mai cu Progresului	în fața Pehart	5
		TOTAL	93

PRESEDINTE DE SEDINTA
cons.

SECRETAR MUNICIPIU
VLAD CRISTINA ELENA

ROMÂNIA
JUDEȚUL ALBA
MUNICIPIUL SEBEȘ
PRIMAR

EXPUNERE DE MOTIVE

la proiectul de hotărâre privind aprobarea amenajării stației taxi cu trei locuri
în refugiul de pe strada Depozitelor, la intersecția cu strada Dorin Pavel, Municipiul Sebeș

Având în vedere faptul că stația taxi aflată pe strada Dorin Pavel, nr. 60 se află în intersecția celor două străzi, într-un loc în care blochează vizibilitatea șoferilor care vin de pe str. Horea (s-au plâns mai mulți conducători auto de acest lucru), ceea ce a dus în timp la producerea unor accidente,

Urmare a emiterii avizului Poliției Municipiului Sebeș, Biroul Rutier, nr. _____, înregistrat la primăria Municipiului Sebeș cu nr. _____;


Având în vedere locurile de așteptare a clienților pentru taxiuri sau de așteptare a taxiurilor pentru clienți, în stațiile taxi special amenajate din Municipiul Sebeș prevăzute în Anexa nr. 22 la Regulamentul privind activitatea de transport în regim de taxi pe raza administrativ teritorială a municipiului Sebeș, aprobat cu H.C.L. nr. 24/2009, modificată prin H.C.L. 132/2018,

Având în vedere HCL 154/2018, privind aprobarea Documentației de Avizare a Lucrărilor de Intervenții pentru obiectivul de investiții: "Modernizare strada Depozitelor, Municipiul Sebeș" prin care se prevede o parcare de 12 locuri în același loc conform Planului de situație,

în temeiul Regulamentului de organizare și funcționare a Consiliului Local al Municipiului Sebeș, aprobat prin H.C.L..nr. 19/2009,

inițiez proiectul de hotărâre anexat, înregistrat cu nr. 58/2019

PRIMAR
DORIN GHEORGHE NISTOR

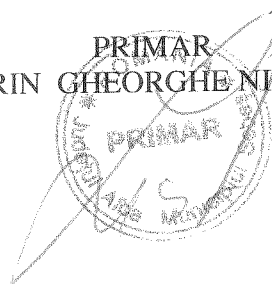

ROMÂNIA
JUDEȚUL ALBA
MUNICIPIUL SEBEȘ
Compartimentul Patrimoniu și Transport

Nr. 19726/21.02.2019

RAPORT DE SPECIALITATE

cu privire la Proiectul de hotărâre privind aprobarea amenajării stației taxi cu trei locuri
pe strada Depozitelor, la intersecția cu strada Dorin Pavel, Municipiul Sebeș

Văzând proiectul de hotărâre și expunerea de motive la proiectul de hotărâre inițiat de Primarul Municipiului Sebeș, dl. Dorin Nistor,

Subsemnatul Fărcașiu Călin, inspector în cadrul Autorității de autorizare în transportul public local din cadrul Compartimentului Patrimoniu și Transport al Municipiului Sebeș, având atribuțiuni în activitatea de transport în regim de taxi pe raza Municipiului Sebeș, arăt următoarele:

Având în vedere:

- faptul că stația taxi de pe str. Dorin Pavel nr. 60 se află chiar în intersecția străzilor Dorin Pavel cu Horea și deoarece pentru desființare nu este nevoie de avizul Serviciului Rutier ci doar pentru înființare,
- actuala locație se află la mai puțin de 50 m de intersecția străzii Dorin Pavel cu strada Horea,
- avizul Poliției Municipiului Sebeș, Biroul Rutier, nr. _____,
- întrucât în Municipiul Sebeș nu există o asociație profesională reprezentativă a transportatorilor în regim de taxi, nu am solicitat acordul privind mutarea stației,
- HCL 154/2018, privind aprobarea Documentației de Avizare a Lucrărilor de Intervenții pentru obiectivul de investiții: "Modernizare strada Depozitelor, Municipiul Sebeș" prin care se prevede o parcare de 12 locuri în același loc conform Planului de situație.

- **respectarea prevederilor** Art. 5, alin. 3) din Ordonanța de urgență nr. 195/2002, republicată, privind circulația pe drumurile publice:

"Autoritățile publice locale sunt obligate să amenajeze stațiile mijloacelor de transport public de persoane, prevăzute cu alveole sau refugii, cu avizul poliției rutiere."

- respectarea prevederilor Art. 35*, aliniatul 2) din Ordonanța Guvernului nr. 43/1997 republicată, privind regimul drumurilor:


"Amplasarea stațiilor pentru oprirea vehiculelor care efectuează transport de persoane se stabilește de către autoritățile administrației publice locale cu avizul administratorului drumului și al poliției rutiere."

- respectarea prevederilor Art. 6, alineatul 6) din H.G. nr.1391/2006 pentru aprobarea Regulamentului de aplicare a Ordonanței de urgență a Guvernului nr. 195/2002 privind circulația pe drumurile publice, cu modificările și completările ulterioare:

„Stațiile mijloacelor de transport public de persoane situate în apropierea intersecțiilor se amenajează la cel puțin 50 m înainte sau după acestea.”


Autoritatea de autorizare în transportul public local din cadrul Compartimentul Patrimoniu și Transport, propune, Consiliului Local al Municipiului Sebeș propune aprobarea proiectului de hotărâre.

Prenume,Nume	Funcția publică	Semnătura	Data	Nr. ex.
Avizat: Virgil Olteanu	Arhitect Șef			1
Verificat: Felix Ekart	Coordonator			
Întocmit: Călin Fărcașiu	Inspector			

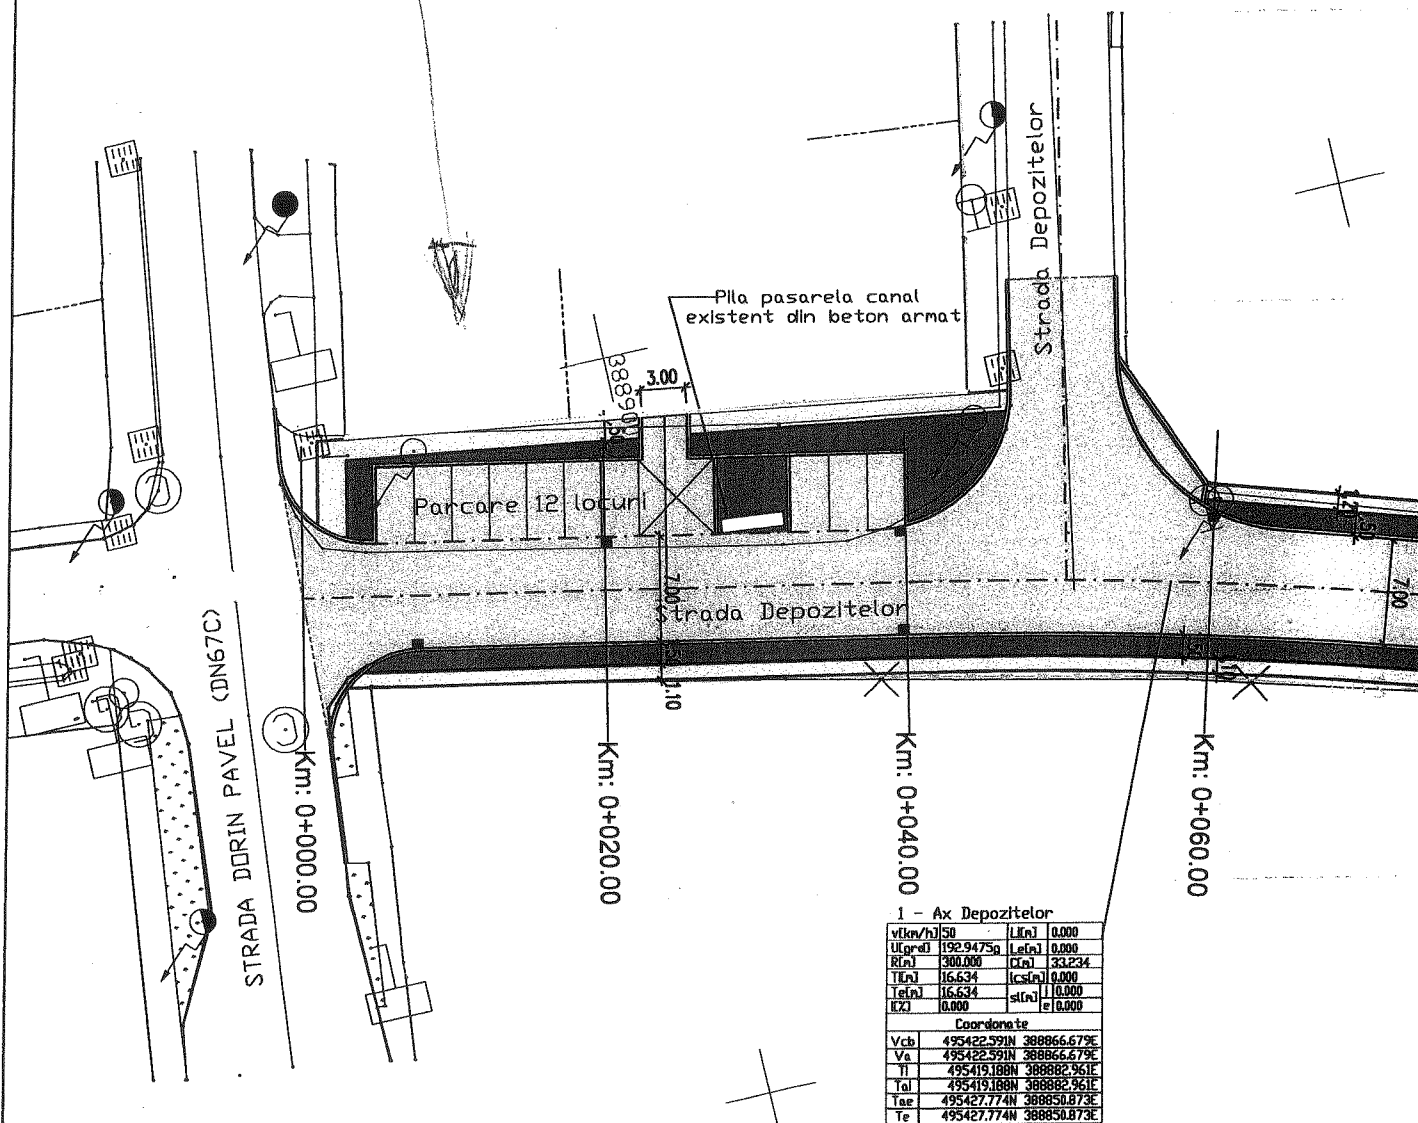



LEGENDA

- ax proiectat
- margine carosabil proiectat
- ax existent
- gura de scurgere existenta
- stalp electric existent
- stalp din lemn care se dezafecteaza
- stalp metalic existent
- camion retele existent
- arbust ornamental
- acces existent
- gura de scurgere proiectata
- carosabil, parcuri proiectate/accese carosabile asfalt
- trotuar proiectat asfalt
- pista de ciclisti proiectata asfalt pigmentat
- trotuar proiectat beton la cladiri
- spatiu verde proiectat

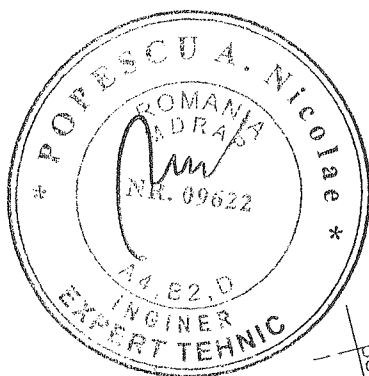

388800

2 - Ax Depozitelor		
Coord	Est	Nord
388816.0544	495439.1894	

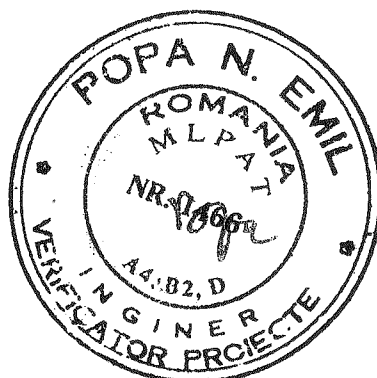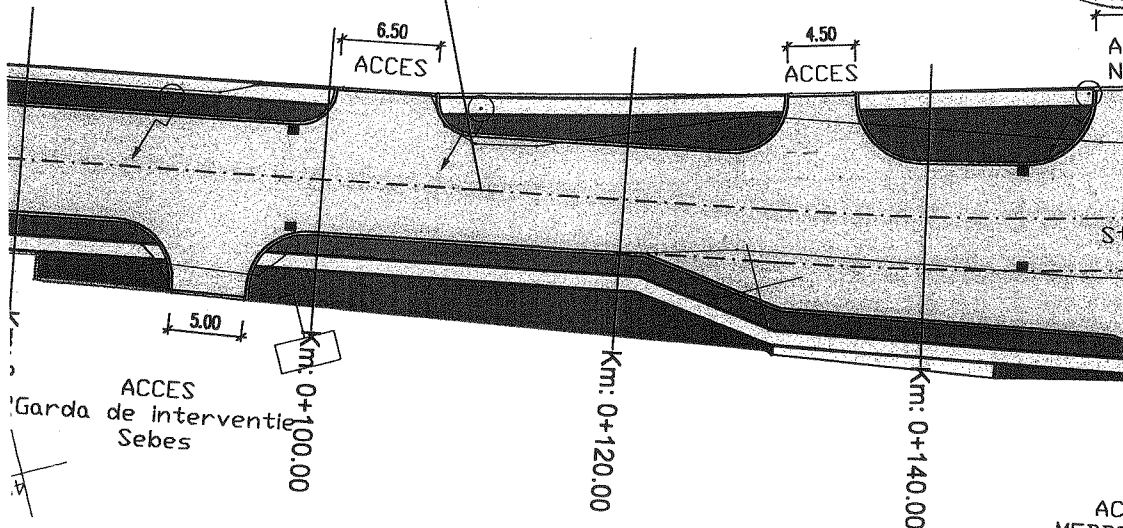

388800



Harta cheie

Scara : 1:500


BENEFICIAR:
Primaria Municipiului Sebes



tel./fax +40 258 730148
Romania - Sebes, Str. Viilor, nr. 28
jud. Alba, e-mail: office@spap-sebes.ro

NUMAR PROIECT:
434/2018

PROIECTANT GENERAL:
nv construct
ROAD DESIGN

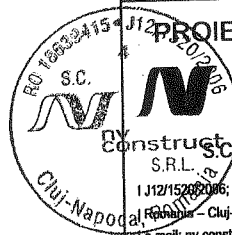

nv construct S.R.L.
112/1523/2006; C.I.F. RO18639415 | tel./fax: +40 264 460054 |
Romania - Cluj-Napoca, str. Arges, nr. 26, ap. 8 |
e-mail: nv.construct@yahoo.com

DENUMIREA PROIECTULUI

MODERNIZARE STRADA DEPOZITELOR

P.T.+D.E.

Data: Noiembrie 2018

Proiectat ing. Mircea BOBAR	Desenat ing. Marius Chiorescu	Chiorescu
Verificat ing. Ioan APOSTOL	Sef Proiect ing. Dan SIMA	SIMA
-	-	-
-	-	-
-	-	-
Rev. Data	Descriere	Proiectat
VERIFICAT		-
APROBAT		-
VERIFICATOR TEHNIC		Data

LOT 01
Drumuri

Plan de situatie
Strada Depozitelor

Codificarea plansei

PROIECT	LOT	FAZA	SUBIECT	NUMAR	REVIZIA
434/2018	01	PT+DE	PS	001	-