



## Distribuție Energie Electrică România

Sucursala Alba

Distribuție Energie Electrică România – Sucursala Alba  
Piața Consiliul Europei, Nr. 1, 510096, Alba Iulia, jud. Alba

Tel: +40258805999

Fax: +40258812410

office.alba@distributie-energie.ro

C.I.F. DEER/C.U.I. Suc. RO 14476722 / 14519580

R.C. DEER/Suc. 312/352/2002 / 301/121/2002

www.distributie-energie.ro

Către APA-CTTA S.A.,


Referitor la cererea de aviz de amplasament, înregistrată cu nr. 7040220309202 / 24.03.2022 pentru obiectivul: **EXTINDERE REȚEA APA SI CANALIZARE** de la adresa: **SEBES, sat PETRESTI, strada FAGULUI, nr. FN, bloc -, etaj -, apartament -, cod postal 515850, numar cadastral -, județul ALBA.**

În urma analizării documentației depuse suntem de acord cu realizarea obiectivului pe amplasamentul propus și se emite:

### AVIZ DE AMPLASAMENT FAVORABIL Nr. 7040220309202 / 05.04.2022

cu următoarele precizări:

1. Obiectivul nu este amplasat în zona de siguranță a rețelilor electrice de distribuție publică și se încadrează în distanțele normate față de acestea.
2. În zonă **Exista rețea electrică de distribuție de Medie tensiune -**.
3. Avizul de amplasament nu constituie aviz tehnic de racordare. Pentru obținerea acestuia, în vederea racordării la rețeaua electrică de distribuție a obiectivului sau creșterea puterii aprobate pentru acest obiectiv trebuie să solicitați la OD (operatorul de distribuție) avizul tehnic de racordare. Prin cererea de aviz de amplasament ați solicitat racordarea obiectivului la rețeaua electrică de distribuție publică pentru o putere maxim simultan absorbită de - kW.
4. **Valabilitatea avizului de amplasament este până la 24.02.2023**, cu posibilitatea prelungirii cu durata de prelungire a valabilității Certificatului de urbanism, respectiv a Autorizației de construire, cu condiția de a nu se schimba elementele care au stat la baza emiterii lui. *23.02.2025 cf. C.U. 79/24.02.2022 jrb/ng*
5. Prezentul aviz de amplasament este valabil numai pentru amplasamentul obiectivului, conform planului nr. - și a Certificatului de urbanism nr. 79 / 24.02.2022
6. Tariful de emiterie a avizului de amplasament este în valoare de 63.00 lei, fara TVA.
7. Instalațiile de distribuție aparținând operatorului de distribuție au fost trasate orientativ pe planul de situație anexat.
8. În zonă **Nu exista** instalații electrice ce nu aparțin operatorului de distribuție (sucursala ALBA) este necesar să vă adresați deținătorilor acestor instalații (Transelectrica, Hidroelectrica, Termoelectrica, alți deținători) - în vederea obținerii avizelor de amplasament.
9. Săpăturile în zona traseelor de cabluri se vor face numai manual, cu asistență tehnică din partea operatorului de distribuție.
10. Executarea lucrărilor în apropierea instalațiilor operatorului de distribuție se va face cu respectarea strictă a condițiilor din prezentul aviz, precum și a normelor tehnice de protecția muncii specifice. Beneficiarul lucrării, respectiv executantul, sunt răspunzători și vor suporta consecințele, financiare sau de alta natură, ale eventualelor deteriorări ale instalațiilor și/sau prejudicii aduse utilizatorilor acestora ca urmare a nerespectării regulilor menționate.

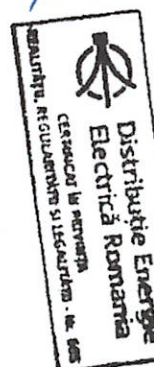



## Distribuție Energie Electrică România

Sucursala Alba

Distribuție Energie Electrică România – Sucursala Alba  
Piața Consiliul Europei, Nr. 1, 510096, Alba Iulia, jud. Alba

Tel: +40258805999

Fax: +40258812410

office.alba@distributie-energie.ro

C.I.F. DEER/C.U.I. Suc. RO 14476722 / 14513580

R.C. DEER/Suc. 312/352/2002 / 301/121/2002

www.distributie-energie.ro

### 11. Alte precizări în funcție de specificul obiectivului și amplasamentul respectiv:

\*Fata de LES 20kV din zona echiparea edilitara se va face respectandu-se distantele minime impuse de normativul NTE 007/08/00 - "Normativ pentru proiectarea si executia retelelor de cabluri electrice".

\*Executarea lucrarilor de sapaturi din zona traseelor de cabluri se va face numai manual, numai in prezenta delegatului DEER Sucursala ALBA si cu respectarea normelor de protectie a muncii specifice - NPSM. In caz contrar, beneficiarul (sau executantul, dupa caz) va suporta consecintele pt. orice deteriorare a instalatiilor precum si raspunderea in cazul accidentelor de natura electrica si/sau neelectrică.

\*Este interzisa suspendarea cablurilor de alte cabluri sau conducte invecinate.

\*Gropile ramase neastupate dupa incetarea lucrului trebuie ingradite si marcate cu indicatoare de securitate si de circulatie, iar pe timp de noapte cu semnalizare luminoasa.

\*Receptia lucrarii se va face inainte de astuparea acestora cu pamant si in prezenta delegatului nostru, dupa verificarea conditiilor de coexistenta cu instalatiile electrice.

\*Beneficiarul si/sau constructorul sunt direct raspunzatori material si penal pentru lucrarile executate care conduc la deteriorari de instalatii electrice si accidente de munca. Beneficiarul si/sau constructorul se obliga sa suporte integral contravaloarea lucrarilor de reparatii a instalatiilor deteriorate, precum si daunele cauzate de intreruperea alimentarii cu energie electrica a consumatorilor, daca acestea sunt cauzate de lucrarile executate.

\*Eventualele protejari, refaceri sau devieri ale instalatiilor noastre afectate de lucrarea dv. se vor face printr-o firma atestata ANRE in baza unui contract de reglementare retele electrice, ce se va incheia la S. Acces Retea a DEER Sucursala Alba.

Director Sucursala ALBA  
CETERAS MARIUS NICOLAE

Marius-  
Nicolae  
Ceteras

Semnat digital de  
Marius-Nicolae  
Ceteras  
Data: 2022.04.07  
11:07:15 +03:00

Sef S.A.R. ALBA  
ADRIAN RUSU

Adrian  
Rusu

Semnat digital  
de Adrian Rusu  
Data: 2022.04.07  
07:31:57 +03:00

Intocmit  
Sorina Secasiu





**Distribuție Energie  
Electrică România**

Sucursala Alba

**Distribuție Energie Electrică România – Sucursala Alba**  
Plața Consiliul Europei, Nr. 1, 510096, Alba Iulia, jud. Alba

Tel: +40258805999

Fax: +40258812410


office: alba@distributie-energie.ro

C.I.F. DEER/C.U.I. Suc. RO 14476722 / 14519580

R.C. DEER/Suc. J12/352/2002 / J01/12/2002

www.distributie-energie.ro

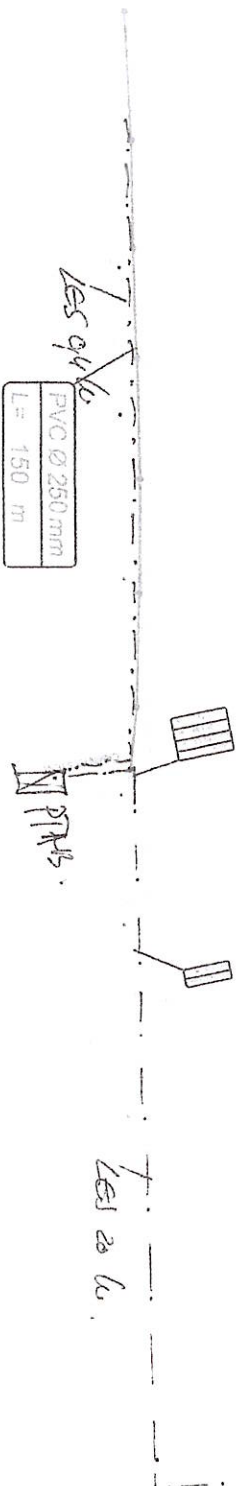


6.4.2022 12:6 Document id. 4143967  
Semnat de: Sorina Secasiu



Județul ALBA  
Primăria Municipiului SEBEȘ  
Vizat și aprobat  
30. APR. 2024  
Anexa la autorizația de  
construire / de funcționare Nr. 69  
ARHITECT DEF

POR de la  
la 2002 exista LES 20 L  
și LES 20 L  
la 2002 LES 20 L  
se va efectua curățarea

Legenda:  
Rețea canalizare menajeră existentă  
Rețea canalizare menajeră proiectată  
Cămin canalizare existent  
Cămin canalizare proiectat

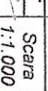 <b>S.C. APA CITA S.A. ALBA</b>		<b>Extindere rețea apă și canalizare - mun. Sebeș, Pitești - Str. Fagului și Cireșului</b>		<b>Proiect nr.: 107/2022</b>
<b>NUME</b> Proiectat Ing. Sandru Silviu Desenat Ing. Sandru Silviu Verificat Ing. Dreg Jara	<b>SEMNAȚ</b>  	<b>Scara</b> 1:1.000 <b>Data</b> 2022	<b>Beneficiar: MUNICIPIUL SEBEȘ</b>  <b>Plan de situație</b> Str. Fagului	
<b>Faza:</b> PT+DTAC <b>Planșa nr.:</b> H01				

