



S.C. CONSTRUCT CC S.R.L. bd. 1 Decembrie 1918, nr. 128, ap. 9 Tirgu Mures email: constructcc1@gmail.com			Denumire Proiect: INTRODUCERE RETEA APA STR. ZAMBILELOR, PETRESTI, MUNICIPIUL SEBES		Proiect Nr. 861/2026
Specificatie	Nume	Semnatura	Scara	Beneficiar:	Faza
			1:5000	MUNICIPIUL SEBES	S.F.
Şef Proiect	ing. Craciun Ciprian			Amplasament :	
Proiectat	ing. Craciun Ciprian		Data:	Loc. Petresti, Str. Zambilelor, Municipiul Sebes, Judeţul Alba.	
Desenat	ing. Craciun Ciprian		2026	Denumire planşă:	Nr. planşă
				PLAN DE INCADRARE IN ZONA	A 00

PLAN TOPOGRAFIC
UAT SEBES, Loc. Petresti, strada Zambilelor
Sistem de Proiectie : Stereografic 1970
Sistem de Alitudini : Marea Neagra 1975

Retea apa potabila
PEHD Dn63, Pn10 bar,
L=80m

Retea apa potabila
PEHD Dn110, Pn10 bar, L=110m

LEGENDA

- | | |
|---|-----------------------|
|  | Limita Proprietate |
|  | Limita imobile vecine |
|  | Punct |
|  | Construcții |
|  | Gard de beton |
|  | Stâlp de beton |
|  | Stâlp de lemn |
|  | Capac cămin |
|  | Cuție curent |
| 72910 | Carte funciara |
|  | Teava gaz |
|  | Rigola |
|  | Sant de beton |
|  | Sant de pavament |
|  | Stâlp de iluminat |
|  | Gard de beton |
|  | Hidrant |
|  | Gura de scurgere |
|  | Cuție gaz |
|  | Borne Baraj |

LEGENDA

- 
- **APA** — Retea distributie apa existenta, PEHD Dn110mm
 - **Apr** — Retea distributie apa propusa, PEHD
 - **CM** — Retea canalizare menajera existenta
 - Retea gaze naturale existenta
 - CBA**  bransament apa PEH Ddn32 + Camin bransament apa propus
 - Cv** Camin de vane propus
 - Cg** Camin cu robinet de golire propus
 -  **Hie** Hidrant de incendiu exterior Dn80
 - T.P.** Tub de protectie din otel
 -  **T.P.br.** Tub de protectie din PEHD Dn90mm, L=1.2m
 -  **T.P.c.** Tub de protectie din PEHD Dn160mm, L=1.2m

S.C. CONSTRUCT CC S.R.L.,
bd. 1 Decembrie 1918, nr. 128, ap. 9 Tîrgu Mureş
email: constructcc1@gmail.com

Denumire Proiect:

INTRODUCERE REȚEA APA STR. ZAMBILELOR, PETRESTI, MUNICIPIUL SEBES


Proiect Nr.	861/2026
-------------	----------

Specificație	Nume	Semnatura	Scara	Beneficiar:	
				MUNICIPIUL SEBES	Fază SF
Șef Proiect	ing. Craciun Ciprian		1:500	Amplasament : Loc. Petrești, Str. Zambilelor, Municipiul Sebes, Județul Alba.	
Proiectat	ing. Craciun Ciprian		Data:	Denumire planșă:	Nr. planșă
Desenat	ing. Craciun Ciprian		2026	PLAN DE SITUAȚIE	A 01


STR. ENERGIEI

PVC 200

PEHD 110

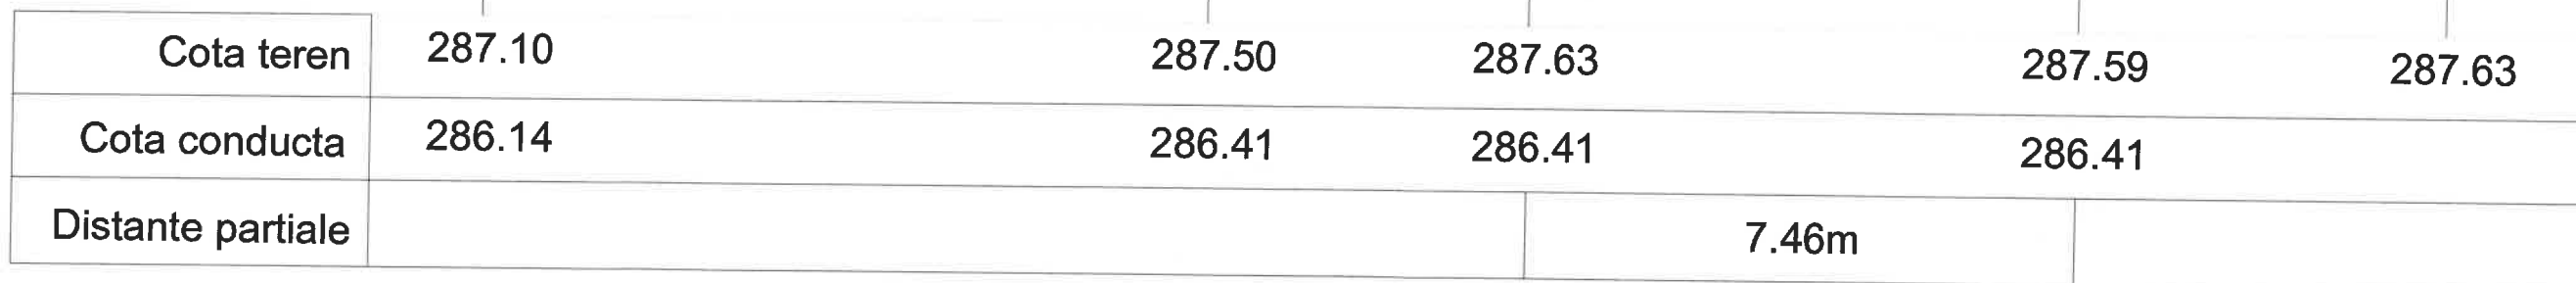

S.C. CONSTRUCT CC S.R.L. bd. 1 Decembrie 1918, nr. 128, ap. 9 Tîrgu Mureș email: constructcc1@gmail.com			Denumire Proiect: INTRODUCERE REȚEA APA STR. ZAMBILELOR, PETRESTI, MUNICIPIUL SEBES		Proiect Nr. 861/2026
Specificație	Nume	Semnatura	Scara	Beneficiar:	Fază S.F.
			1:100	MUNICIPIUL SEBES Amplasament : Loc. Petresti, Str. Zambilelor, Municipiul Sebes, Județul Alba.	
Șef Proiect	ing. Craciun Ciprian		Data:	Denumire planșă:	Nr. planșă A 02
Proiectat	ing. Craciun Ciprian		2026	Profil subtraversare drum	
Desenat	ing. Craciun Ciprian				

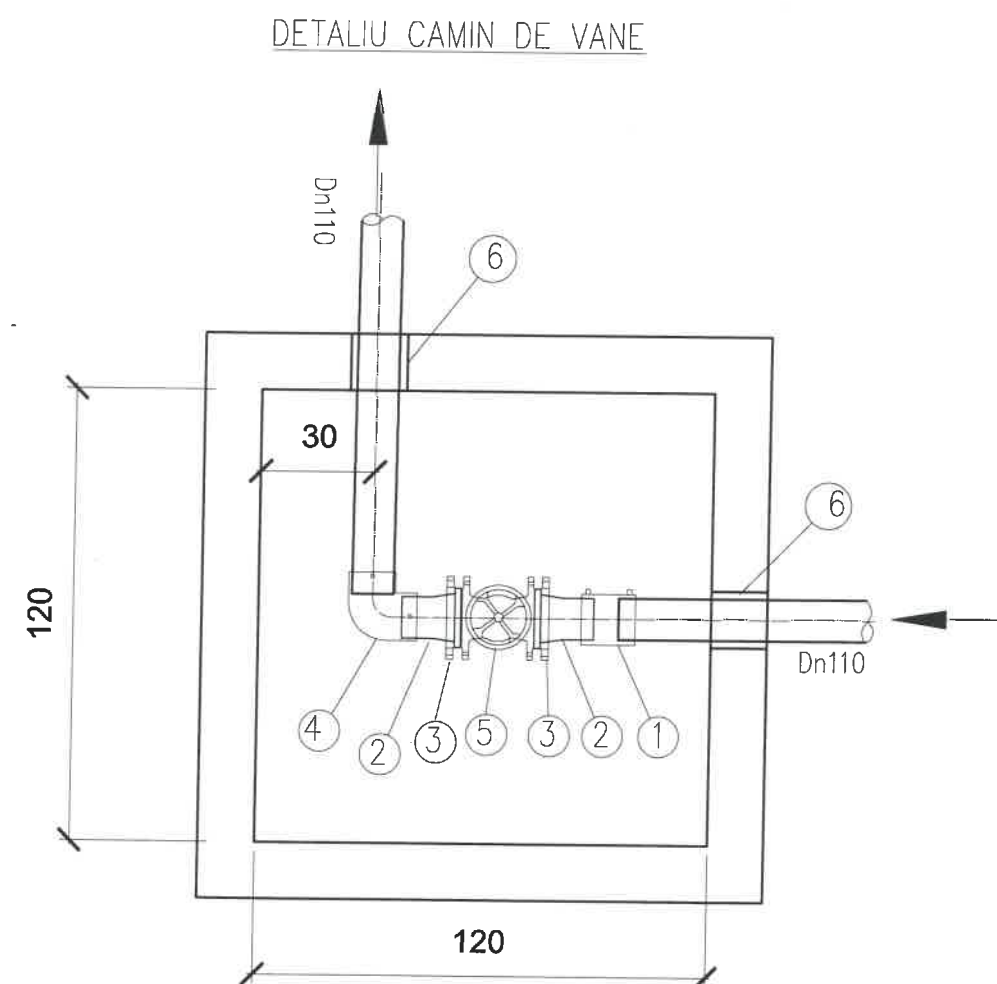


- 1: Mufa EF PEHD Dn110
- 2: Adaptor flansa Dn110
- 3: Flansa Dn100
- 4: Cot EF PEHD Dn110
- 5: Vana cu flanse, Dn100
- 6: Piesa de trecere etansa



S.C. CONSTRUCT CC S.R.L., bd. 1 Decembrie 1918, nr. 128, ap. 9, Tîrgu Mureș email: constructcc1@gmail.com OFICIUL REGISTRĂRII ȘI ÎNCADRĂRII ROMÂNIA			Denumire Proiect: INTRODUCERE REȚEA APA STR. ZAMBILELOR, PETRESTI, MUNICIPIUL SEBES		Proiect Nr. 861/2026
Specificație	Nume	Semnatura	Scara	Beneficiar: MUNICIPIUL SEBES	Fază S.F.
Șef Proiect	ing. Craciun Ciprian		1:20	Amplasament : Loc. Petresti, Str. Zambilelor, Municipiul Sebes, Județul Alba.	
Proiectat	ing. Craciun Ciprian		Data:	Denumire planșă: Detaliu camin vana	Nr. planșă A 03
Desenat	ing. Craciun Ciprian		2026		


DETALIU CAMIN DE GOLIRE

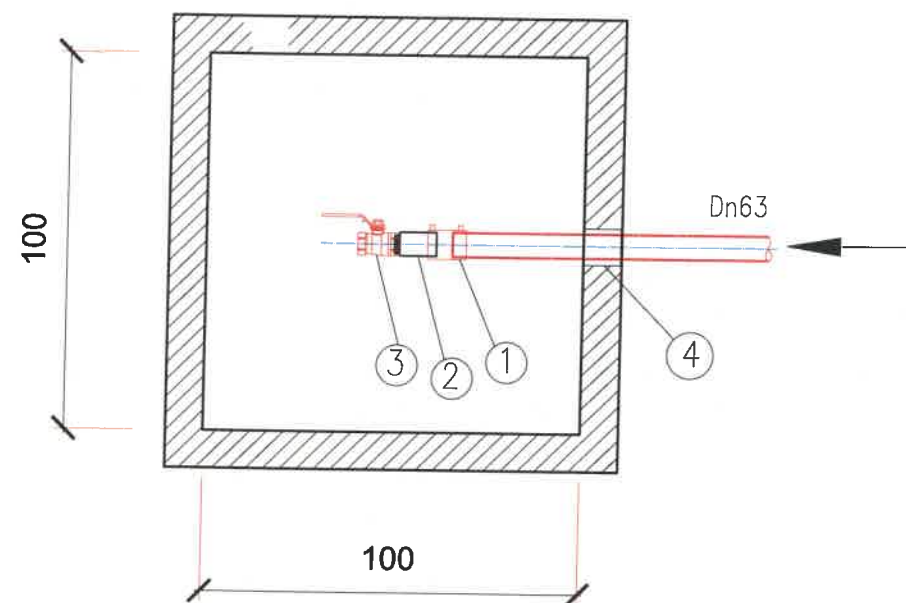

- 1: Mufa EF PEHD Dn63
- 2: Racord PE/OL Dn63 / 2" FE
- 3: Robinet de golire 2" FI-FI
- 4: Piesa de trecere etansa



S.C. CONSTRUCT CC S.R.L. bd. 1 Decembrie 1918, nr. 128 ap. 9 Tirgu Mures email: constructcc1@gmail.com			Denumire Proiect: INTRODUCERE RESEA APA STR. ZAMBILELOR, PETRESTI, MUNICIPIUL SEBES		Proiect Nr. 861/2026
Specificatie	Nume	Semnatura	Scara	Beneficiar:	Faza
			1:20	MUNICIPIUL SEBES	S.F.
Şef Proiect	ing. Craciun Ciprian			Amplasament :	
Proiectat	ing. Craciun Ciprian			Loc. Petresti, Str. Zambilelor, Municipiul Sebes, Judeţul Alba.	
Desenat	ing. Craciun Ciprian		Data:	Denumire planşă:	Nr. planşă
			2026	Detaliu camin de golire	A 04

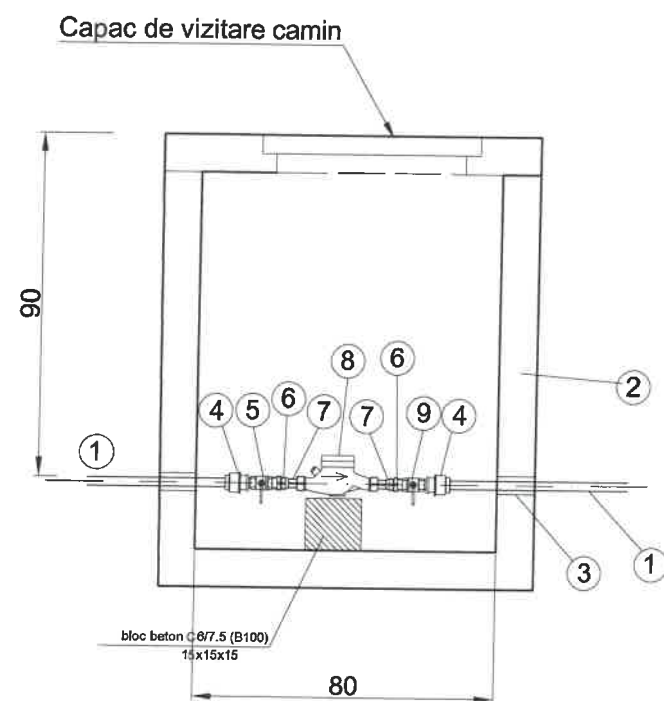


LEGENDA

- 1 - teava PE 100 Dn32, Pn10
- 2 - camin din beton Di=800mm - 1buc
- 3 - piesa de etansare pentru trecere conducta PEHD De32 prin perete camin 2 -buc
- 4 - racord PE compresiune cu filet interior De32x1", Pn10 - 2buc
- 5 - robinet de bransament: robinet sferic 1" FE-FE, Pn10 - 1buc
- 6 - reductie 1"x1/2" - 2buc
- 7 - racord pentru contor Dn15 cu piulita olandeza si filet exterior 1/2" - 2buc.
- 8 - contor de apa rece Dn15 - 1buc



S.C. CONSTRUCT CC S.R.L. , bd. 1 Decembrie 1918, nr. 128, ap. 9 Tîrgu Mureș email: constructcc1@gmail.com			Denumire Proiect: INTRODUCERE REȚEA APA STR. ZAMBILELOR, PETRESTI, MUNICIPIUL SEBES		Proiect Nr. 861/2026
Specificație	Nume	Semnatura	Scara	Beneficiar:	Fază
			1:20	MUNICIPIUL SEBES	S.F.
Șef Proiect	ing. Craciun Ciprian			Amplasament :	
Proiectat	ing. Craciun Ciprian			Loc. Petresti, Str. Zambilelor, Municipiul Sebes, Județul Alba.	
Desenat	ing. Craciun Ciprian			Denumire planșă:	Nr. planșă
				Detaliu camin apometru	A 05

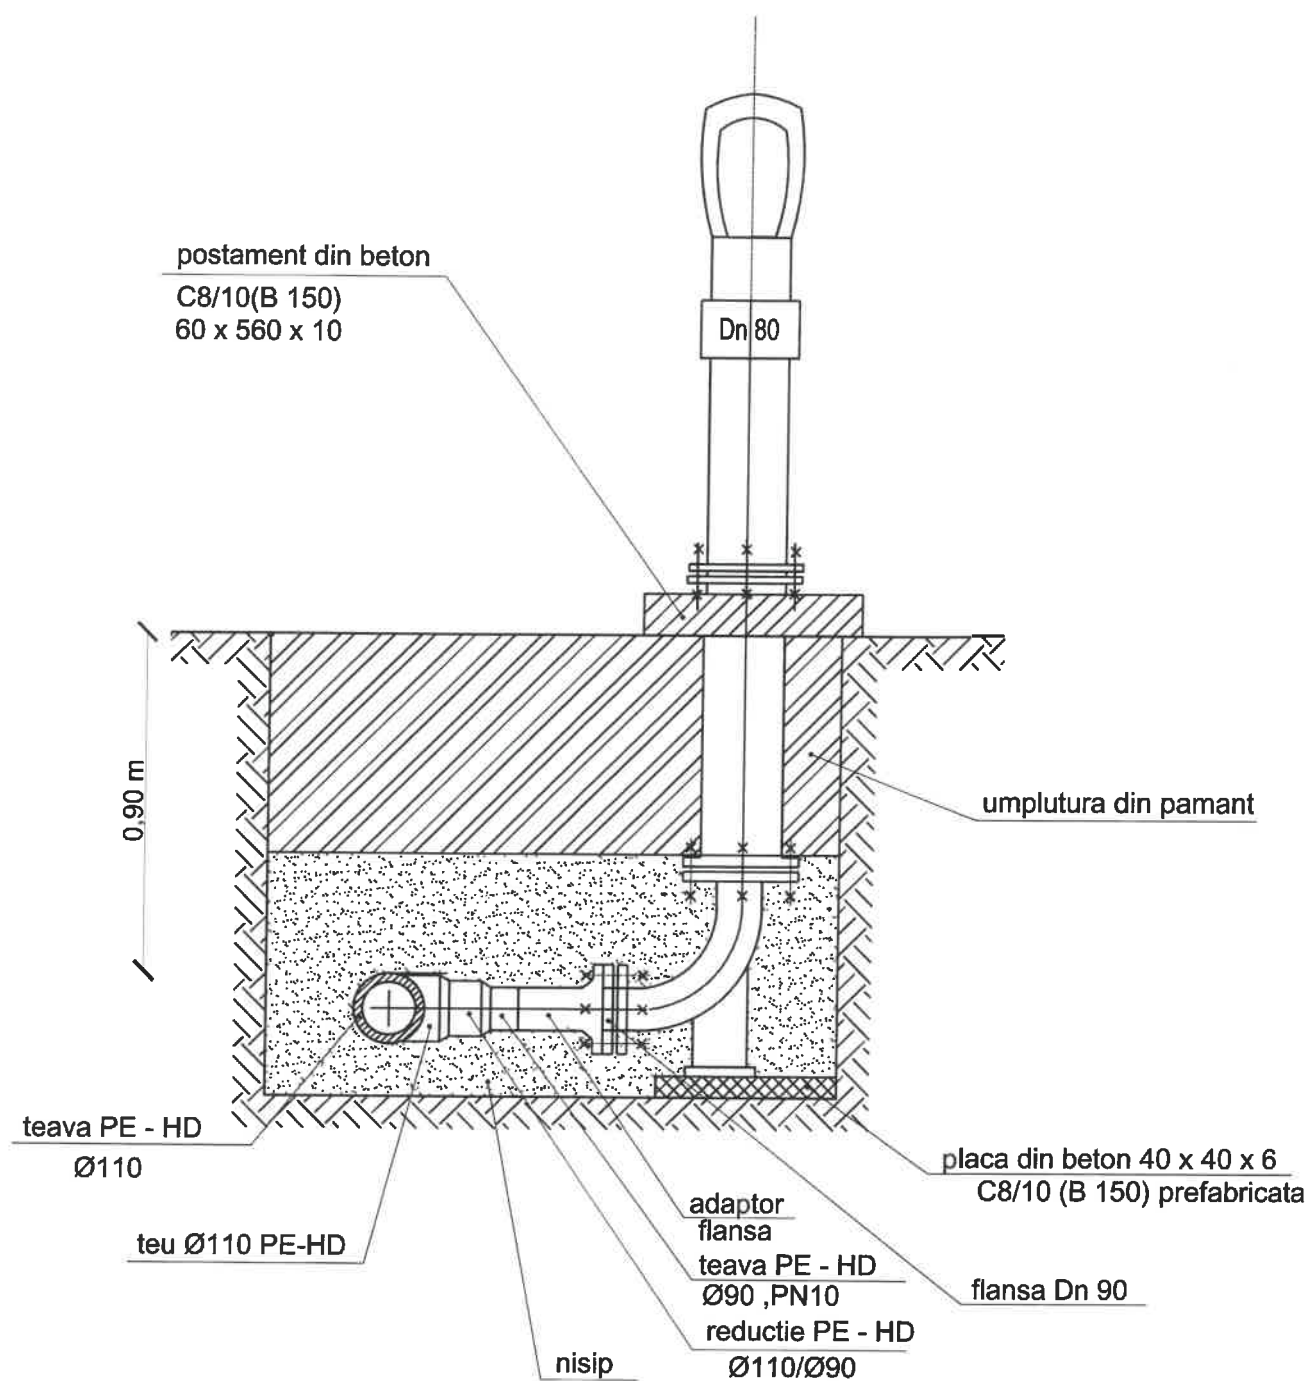

S.C. CONSTRUCT CC S.R.L. , bd. 1 Decembrie 1918, nr. 128, ap. 9, Tîrgu Mureș email: constructcc1@gmail.com			Denumire Proiect: INTRODUCERE REȚEA APA STR. ZAMBILELOR, PETRESTI, MUNICIPIUL SEBES		Proiect Nr. 861/2026
Specificație	Nume	Semnatura	Scara	Beneficiar:	Fază
			1:20	MUNICIPIUL SEBES	S.F.
Șef Proiect	ing. Craciun Ciprian			Amplasament :	
Proiectat	ing. Craciun Ciprian		Data:	Loc. Petresti, Str. Zambilelor, Municipiul Sebes, Județul Alba.	
Desenat	ing. Craciun Ciprian		2026	Denumire planșă:	Nr. planșă
				Detaliu hidrant suprateran	A 06