

Proiect: nr.10 / 2026
Contract: nr.136/47363 din 10.07.2026

INFIINTARE SENS GIRATORIU, STRADA MIHAIL KOGALNICEANU IN VEDEREA REALIZARII ACCESULUI LA IMOBILUL CU NR. 59, MUNICIPIUL SEBES

Beneficiar:

MUNICIPIUL SEBES

Str. Piata Primariei, Nr. 1
515800, Sebes
Tel. +40 0258731318,
Fax:+40 0258734187

Proiectant:

MODERN PROIECT S.R.L.

str. Nicolae Draganu 12A,
Cluj-Napoca, jud. Cluj,
tel: 0740136818
email:
modernproiect@gmail.com

DATA	SCARA
2026	1:5.000

Proiectat:
ing. Arpad NEP

Proiectat :
ing. Rareș MUREȘAN

Verificat:
ing. Dan LAZAN

Sef proiect:
ing. Marin ROGOZ

Verificator tehnic:	Data: 2026

PLANSA

PLAN DE INCADRARE IN ZONA

Numar: I 1

Cod : S.F.

SEBES
CENTRU

INFIINTARE SENS GIRATORIU
STRADA MIHAIL KOGALNICEANU

ALBA
IULIA

N

Inceput proiect
Infiintare sens giratoriu
Strada M. Kogalniceanu
km 366+570

spre Sebeș - centru

CF 71392
OPREAN SRL

SPATIU VERDE EXISTENT
SE MENTINE

CONDUCTA DE GAZ EXISTENTA

Str. M. Kogalniceanu - CF 100761

SISTEM RUTIER EXISTENT
SE MENTINE

DESCARCARE SISTEM
DE CANALIZARE PLUVIALA

SISTEM RUTIER NOU

Km 366+570
Km 366+580
Km 366+600
Km 366+620
Km 366+640
Km 366+660
Km 366+680
Km 366+700
Km 366+720

Km 0+
Km 0+
Km 0+

Legenda:

- Suprafata sistem rutier nou
- Suprafata sistem rutier existent
- Trotuare proiectate cu pavele
- Trotuare existente
- Insula separatoare cu piatra cubica
- Insula centrala cu pavele
- Spatiu verde
- Bordura tesita
- Bordura mare
- Bordura mica
- Marcaje
- GS / CV Gura de scurgere/ camin de vizitare
- Drum existent
- Limite cadastrale

Proiect: nr.10 / 2026
Contract: nr.136/47363 din 10.07.2026

INFIINTARE SENS GIRATORIU, STRADA MIHAIL KOGALNICEANU IN VEDEREA REALIZARII ACCESULUI LA IMOBILUL CU NR. 59, MUNICIPIUL SEBES

Beneficiar:

MUNICIPIUL SEBES

Str. Piata Primariei, Nr. 1
515800, Sebes
Tel. +40 0258731318,
Fax:+40 0258734187

Proiectant:

MODERN PROIECT S.R.L.

str. Nicolae Draganu 12A,
Cluj-Napoca, jud. Cluj,
tel: 0740136818
email:
modernproiect@gmail.com

DATA	SCARA
2026	1:500

Proiectat:
ing. Arpad NEP

Proiectat :
ing. Rares MURESAN

Verificat:
ing. Dan LAZAN

Sef proiect:
ing. Marin ROGOZ

Verificator tehnic: | Data: 2026

PLANSA

PLAN DE SITUATIE

Numar: S 1

Cod : S.F.

INFIINTARE SENS GIRATORIU STRADA MIHAIL KOGALNICEANU

SEBES CENTRU

ALBA IULIA

N

Km 0+051

Km 0+040

Km 0+020

CF 71392 OPREAN SRL

CF 71399

SPATIU VERDE EXISTENT SE MENTINE

CONDUCTA DE GAZ EXISTENTA

C2

C4

R12.00

R25.00

R8.00

R6.00

3.50

7.00

5.50

4.00

1.50

10.00

3.00

Str. M. Kogălniceanu - CF 100761

spre Alba-Iulia

Km 366+660

Km 366+680

Km 366+700

Km 366+720

Km 366+740

Km 366+760

Km 366+780

Km 366+796

DESCARCARE SISTEM DE CANALIZARE PLUVIALA

SISTEM RUTIER NOU

SISTEM RUTIER EXISTENT SE MENTINE

Sfarsit proiect
Infiintare sens giratoriu
Strada M. Kogalniceanu
km 366+796

Legenda:

- Suprafata sistem rutier nou
- Suprafata sistem rutier existent
- Trotuare proiectate cu pavele
- Trotuare existente
- Insula separatoare cu piatra cubica
- Insula centrala cu pavele
- Spatiu verde
- Bordura tesita
- Bordura mare
- Bordura mica
- Marcaje
- GS / CV Gura de scurgere/ camin de vizitare
- Drum existent
- Limite cadastrale

Proiect: nr.10 / 2026
Contract: nr.136/47363 din 10.07.2026

INFIINTARE SENS GIRATORIU, STRADA MIHAIL KOGALNICEANU IN VEDEREA REALIZARII ACCESULUI LA IMOBILUL CU NR. 59, MUNICIPIUL SEBES

Beneficiar:

MUNICIPIUL SEBES

Str. Piata Primariei, Nr. 1
515800, Sebes
Tel. +40 0258731318,
Fax:+40 0258734187

Proiectant:

MODERN PROIECT S.R.L.

str. Nicolae Draganu 12A,
Cluj-Napoca, jud. Cluj,
tel: 0740136818
email:
modernproiect@gmail.com

DATA	SCARA
2026	1:500

Proiectat:
ing. Arpad NEP

Proiectat :
ing. Rareș MURESAN

Verificat:
ing. Dan LAZAN

Sef proiect:
ing. Marin ROGOZ


Verificator tehnic: Data: 2026

PLANSA


PLAN DE SITUATIE

Numar: S 2

Cod : S.F.

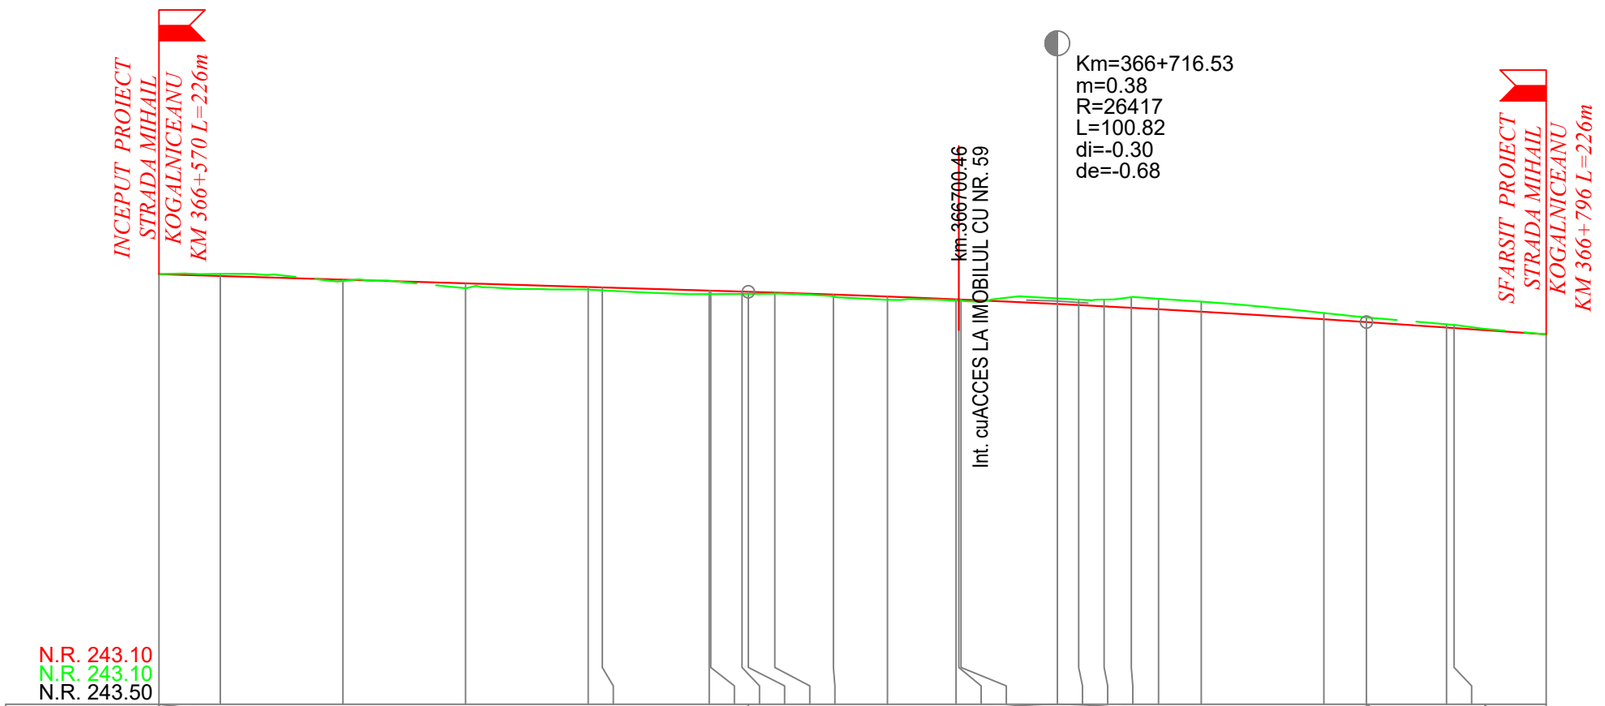
INCEPUT PROIECT
STRADA MIHAIL KOGALNICEANU
KM 366+570 L=226m
km.366700.46
Int. cuACCES LA IMOBILUL CU NR. 59
Km=366+716.53
m=0.38
R=26417
L=100.82
di=-0.30
de=-0.68
SFARSIT PROIECT
STRADA MIHAIL KOGALNICEANU
KM 366+796 L=226m
N.R. 243.10
N.R. 243.10
N.R. 243.50

| | | |

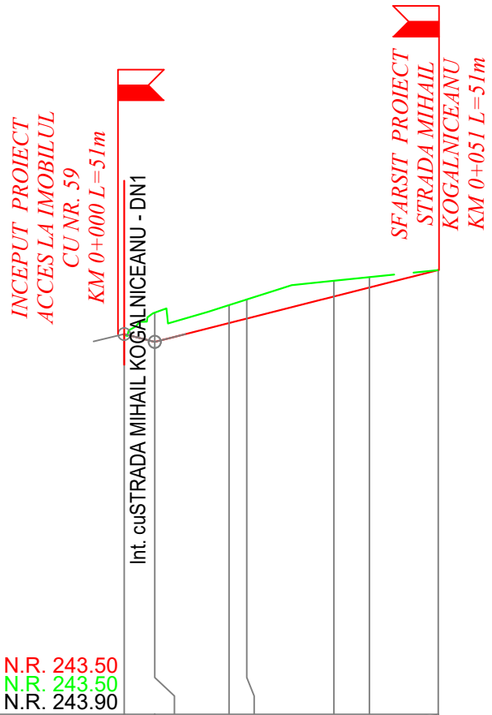

RACORDARI VERTICALE	L=46.245 P=2.53%						
DIF AX	+2	-48	-30	-32	-26	-17	+0
COTE PROIECT	249.70	249.57	249.88	249.95	250.31	250.46	250.74
COTE TEREN	**249.68**	250.05	250.17	250.26	**250.57**	250.63	**250.74**
DISTANTE PARTIALE	4.98	12.12	2.89		14.21	5.79	11.23
hm	Km 0+000.000						
POZ. KM.	0+000.00	0+004.98	0+017.11	0+020.00	0+034.21	0+040.00	0+051.00
PICHETI	1		2			3	4
ALIN SI CURBE	L=34.21 R=300.00				L=17.02 B=302.2815		

PROFIL LONGITUDINAL
ACCES LA IMOBILUL CU NR. 59 de la km 0.000 la km 51.000
SCARA: ORIZONTALA 1:1000 VERTICALA 1:100

Proiect: nr.10 / 2026
Contract: nr.136/47363 din 10.07.2026

INFIINTARE SENS GIRATORIU, STRADA MIHAIL KOGALNICEANU IN VEDEREA REALIZARII ACCESULUI LA IMOBILUL CU NR. 59, MUNICIPIUL SEBES

Beneficiar:
MUNICIPIUL SEBES
Str. Piata Primariei, Nr. 1
515800, Sebes
Tel. +40 0258731318,
Fax:+40 0258734187

Proiectant:
MODERN PROIECT S.R.L.
str. Nicolae Draganu 12A,
Cluj-Napoca, jud. Cluj,
tel: 0740136818
email:
modernproiect@gmail.com

DATA	SCARA
2026	1:100 1:1000

Proiectat:
ing. Arpad NEP

Proiectat :
ing. Rareș MUREȘAN

Verificat:
ing. Dan LAZAN

Sef proiect:
ing. Marin ROGOZ

Verificator tehnic: Data: 2026

PLANSA

PROFIL LONGITUDINAL


Numar: L2

Cod : S.F.

PROFIL TRANSVERSAL TIP NR. 1

Scara 1:50

Se aplica intre: km. 366+617 - km. 366+650

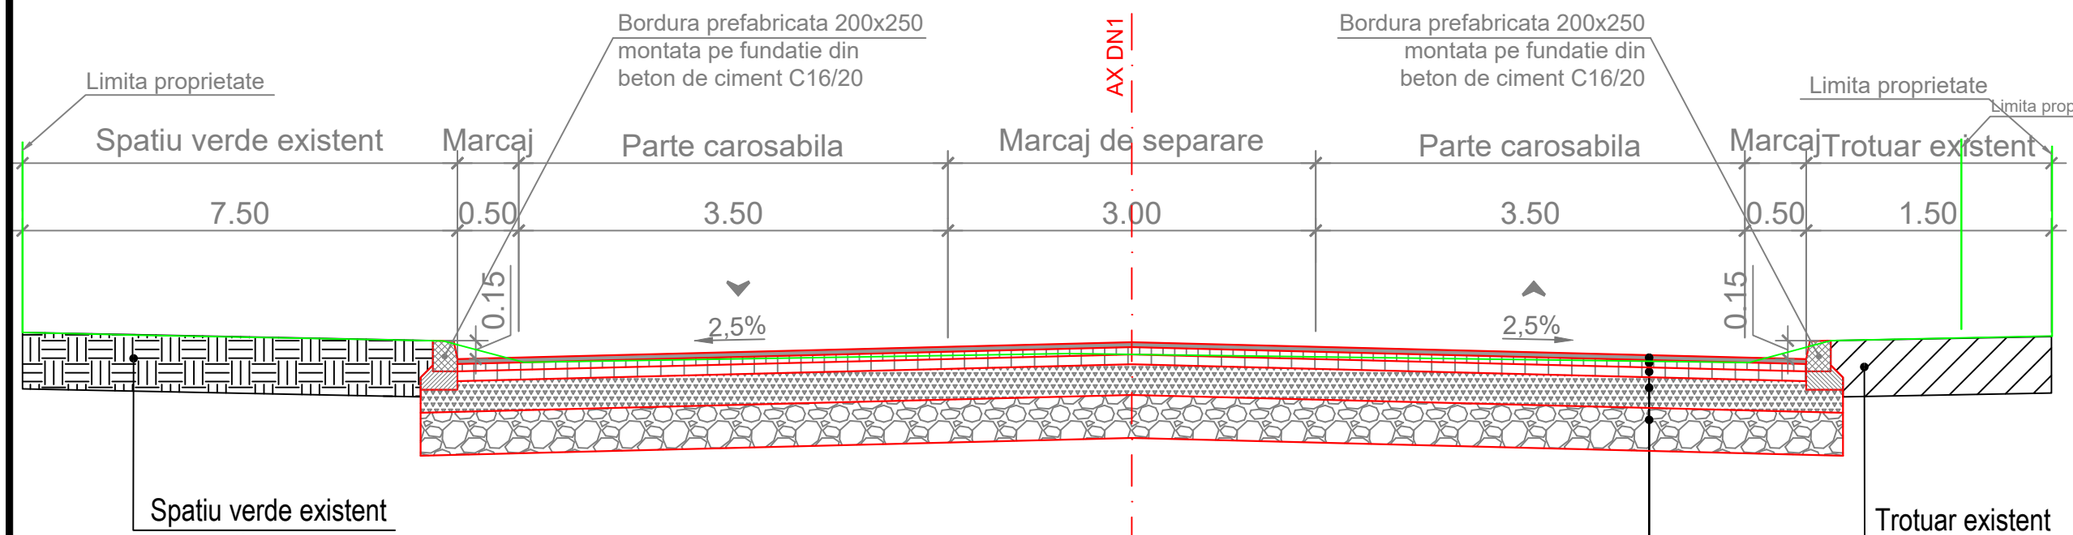

Spatiu verde existent
se mentine

Trotuar existent
se mentine

SISTEM RUTIER PROIECTAT

- 4 cm strat de uzura MAS 16 conform AND 605 (MAS 16 rul conform SR EN 13108)
- 6 cm strat de legatura din BAD 22.4 conform AND 605 (BA22.4 leg conform SR EN 13108)
- 8 cm strat de baza din AB31.5 conform AND 605 (BA31.5 leg conform SR EN 13108)
- 25 cm strat superior de fundatie din balast stabilizat cu lianti hidraulici 4 % conform SR EN 13286
- 35 cm strat inferior de fundatie din balast conform SR EN 13242+A1

NOTA:

Intre km. 366+570 - km. 366+617 se va pastra sistemul rutier existent, se vor reface marcajele rutiere.

Proiect: nr.10 / 2026
Contract: nr.136/47363 din 10.07.2026

INFIINTARE SENS GIRATORIU, STRADA MIHAIL KOGALNICEANU IN VEDEREA REALIZARII ACCESULUI LA IMOBILUL CU NR. 59, MUNICIPIUL SEBES

Beneficiar:

MUNICIPIUL SEBES

Str. Piata Primariei, Nr. 1
515800, Sebes
Tel. +40 0258731318,
Fax:+40 0258734187

Proiectant:

MODERN PROIECT S.R.L.

str. Nicolae Draganu 12A,
Cluj-Napoca, jud. Cluj,
tel: 0740136818
email:
modernproiect@gmail.com

DATA	SCARA
2026	1:50

Proiectat:
ing. Arpad NEP

Proiectat :
ing. Rareș MURESAN

Verificat:
ing. Dan LAZAN

Sef proiect:
ing. Marin ROGOZ

Verificator tehnic: Data: 2026

PLANSA

PROFIL TRANSVERSAL TIP


Numar: TP 1

Cod : S.F.

PROFIL TRANSVERSAL TIP NR. 2

Scara 1:50

Se aplica intre: km. 366+650 - km. 366+675

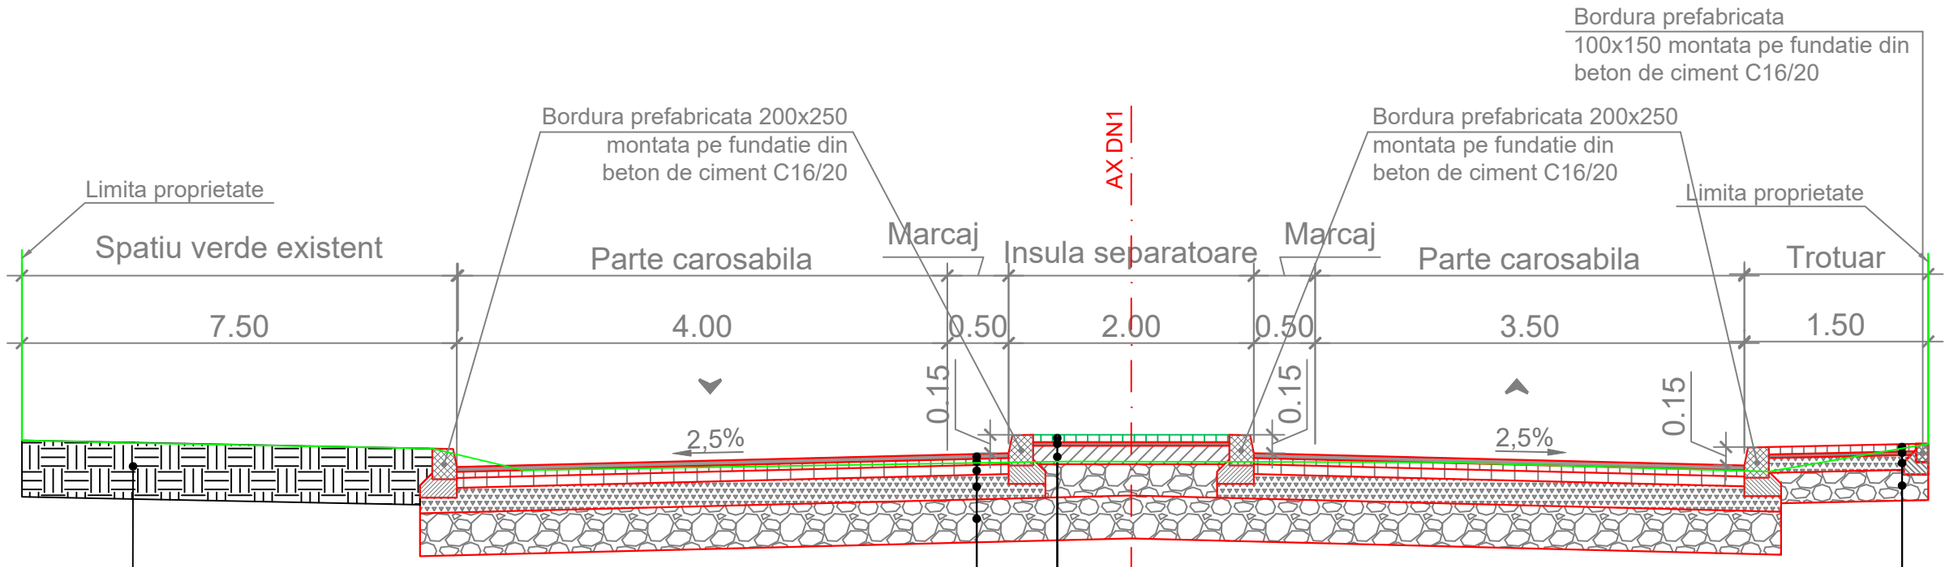

Spatiu verde existent
se mentine

SISTEM RUTIER PROIECTAT

- 4 cm strat de uzura MAS 16 conform AND 605 (MAS 16 rul conform SR EN 13108)
- 6 cm strat de legatura din BAD 22.4 conform AND 605 (BA22.4 leg conform SR EN 13108)
- 8 cm strat de baza din AB31.5 conform AND 605 (BA31.5 leg conform SR EN 13108)
- 25 cm strat superior de fundatie din balast stabilizat cu lianti hidraulici 4 % conform SR EN 13286
- 35 cm strat inferior de fundatie din balast conform SR EN 13242+A1

STRUCTURA INSULA DE SEPARARE

Piatră cubică 10/10

5 cm strat din sapa uscata (ciment/nisip=1/3)

Beton C16/20 min. 15cm

STRUCTURA TROTUARE

- 6 cm pavaj dreptunghiular
- 3 cm strat de nisip
- 12 cm strat de balast stabilizat conform SR EN 13286
- 25 cm strat de fundatie din balast conform SR EN 13242+A1

Proiect: nr.10 / 2026
Contract: nr.136/47363 din 10.07.2026

INFIINTARE SENS GIRATORIU, STRADA MIHAIL KOGALNICEANU IN VEDEREA REALIZARII ACCESULUI LA IMOBILUL CU NR. 59, MUNICIPIUL SEBES

Beneficiar:
MUNICIPIUL SEBES
Str. Piata Primariei, Nr. 1
515800, Sebes
Tel. +40 0258731318,
Fax:+40 0258734187

Proiectant:
MODERN PROIECT S.R.L.
str. Nicolae Draganu 12A,
Cluj-Napoca, jud. Cluj,
tel: 0740136818
email:
modernproiect@gmail.com

DATA	SCARA
2026	1:50

Proiectat:
ing. Arpad NEP

Proiectat :
ing. Rareș MURESAN

Verificat:
ing. Dan LAZAN

Sef proiect:
ing. Marin ROGOZ

Verificator tehnic: | Data: 2026

PLANSA

PROFIL TRANSVERSAL TIP


Numar: TP 2

Cod : S.F.

PROFIL TRANSVERSAL TIP NR. 3

Scara 1:50

Se aplica intre: km. 366+675 - km. 366+715

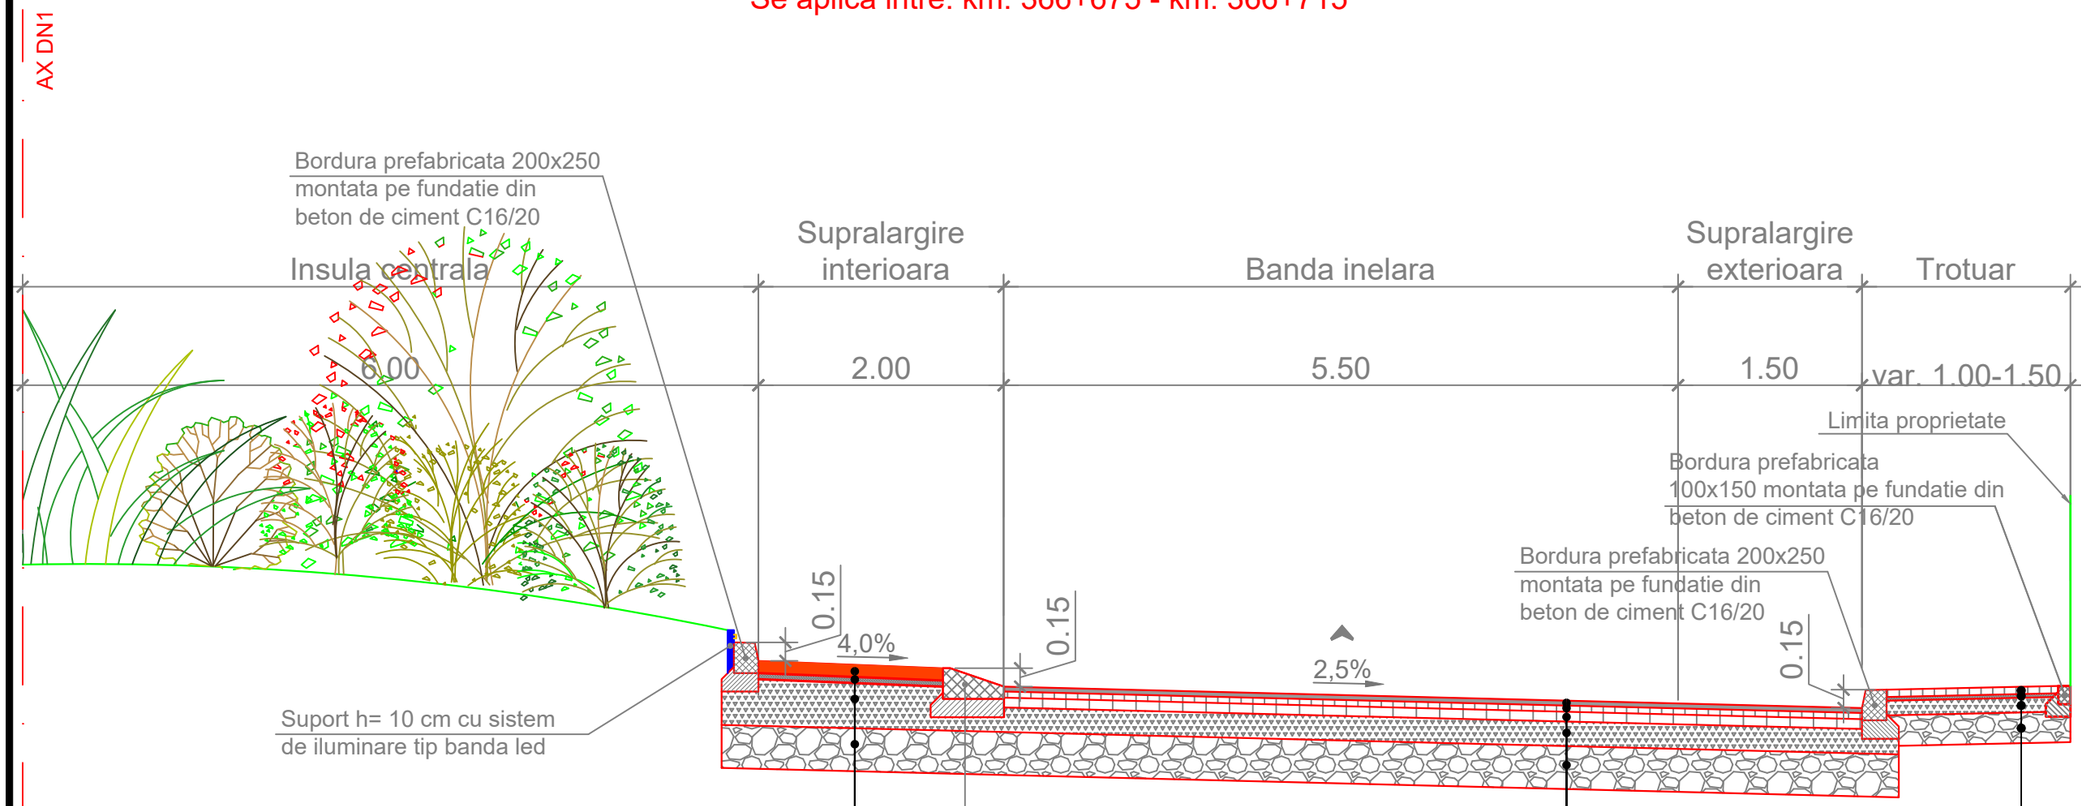

STRUCTURA INSULA CENTRALA

- 8 cm pavaj autoblocant rosu
- 3 cm strat de nisip
- 25 cm strat de balast stabilizat conform SR EN 13286
- 35 cm strat de fundatie din balast conform SR EN 13242+A1

SISTEM RUTIER PROIECTAT

- 4 cm strat de uzura MAS 16 conform AND 605 (MAS 16 rul conform SR EN 13108)
- 6 cm strat de legatura din BAD 22.4 conform AND 605 (BA22.4 leg conform SR EN 13108)
- 8 cm strat de baza din AB31.5 conform AND 605 (BA31.5 leg conform SR EN 13108)
- 25 cm strat superior de fundatie din balast stabilizat cu lianti hidraulici 4 % conform SR EN 13286
- 35 cm strat inferior de fundatie din balast conform SR EN 13242+A1

STRUCTURA TROTUARE

- 6 cm pavaj dreptunghiular
- 3 cm strat de nisip
- 12 cm strat de balast stabilizat conform SR EN 13286
- 25 cm strat de fundatie din balast conform SR EN 13242+A1

Proiect: nr.10 / 2026
Contract: nr.136/47363 din 10.07.2026

INFIINTARE SENS GIRATORIU, STRADA MIHAIL KOGALNICEANU IN VEDEREA REALIZARII ACCESULUI LA IMOBILUL CU NR. 59, MUNICIPIUL SEBES

Beneficiar:
MUNICIPIUL SEBES
Str. Piata Primariei, Nr. 1
515800, Sebes
Tel. +40 0258731318,
Fax:+40 0258734187

Proiectant:
MODERN PROIECT S.R.L.
str. Nicolae Draganu 12A,
Cluj-Napoca, jud. Cluj,
tel: 0740136818
email:
modernproiect@gmail.com

DATA	SCARA
2026	1:50

Proiectat: ing. Arpad NEP
Proiectat : ing. Rareș MUREȘAN
Verificat: ing. Dan LAZAN
Sef proiect: ing. Marin ROGOZ
Verificator tehnic: Data: 2026

PLANSA

PROFIL TRANSVERSAL TIP


Numar: TP 3

Cod : S.F.

PROFIL TRANSVERSAL TIP NR. 4

Scara 1:50

Se aplica intre: km. 366+715 - km. 366+735

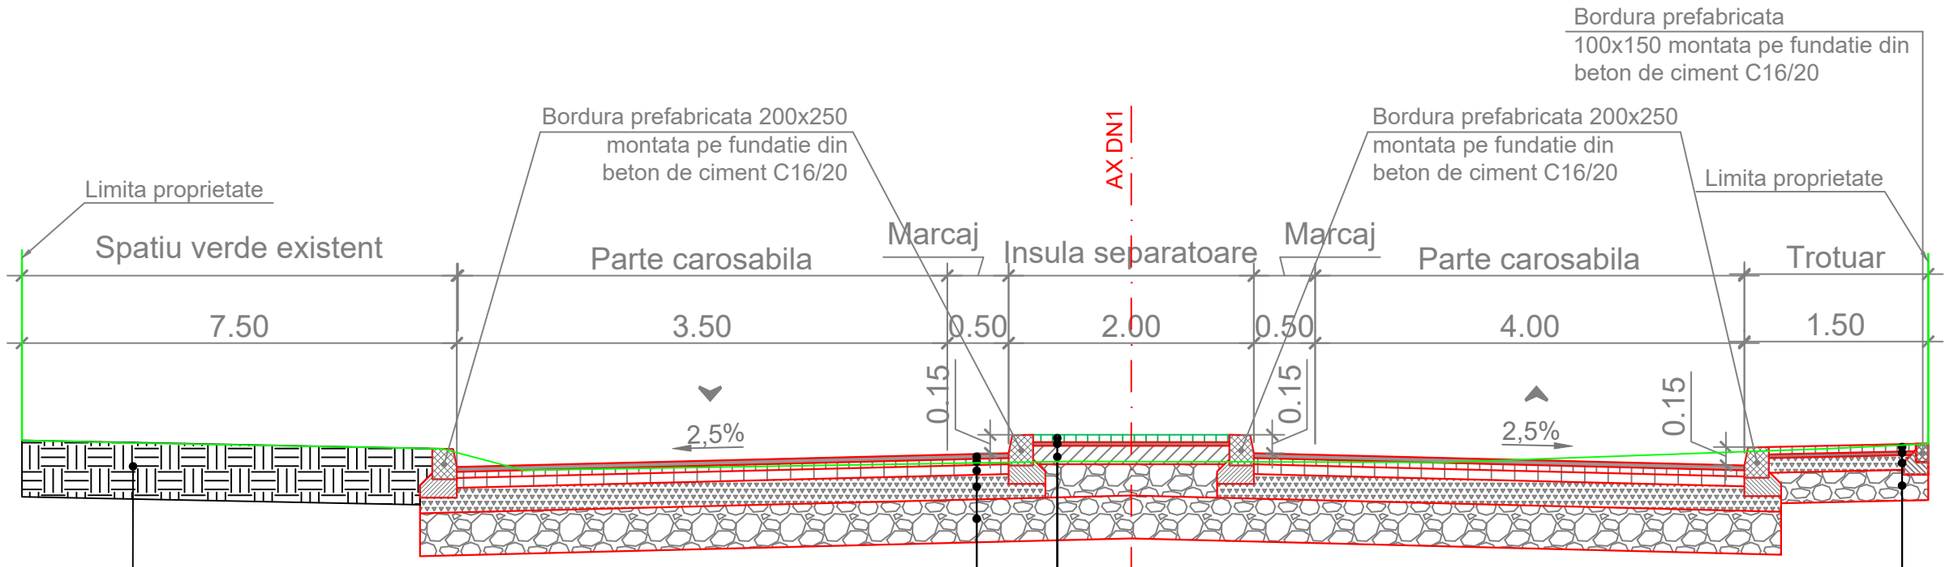

Spatiu verde existent
se mentine

SISTEM RUTIER PROIECTAT

- 4 cm strat de uzura MAS 16 conform AND 605 (MAS 16 rul conform SR EN 13108)
- 6 cm strat de legatura din BAD 22.4 conform AND 605 (BA22.4 leg conform SR EN 13108)
- 8 cm strat de baza din AB31.5 conform AND 605 (BA31.5 leg conform SR EN 13108)
- 25 cm strat superior de fundatie din balast stabilizat cu lianti hidraulici 4 % conform SR EN 13286
- 35 cm strat inferior de fundatie din balast conform SR EN 13242+A1

STRUCTURA INSULA DE SEPARARE

Piatră cubică 10/10

5 cm strat din sapa uscata (ciment/nisip=1/3)

Beton C16/20 min. 15cm

STRUCTURA TROTUARE

- 6 cm pavaj dreptunghiular
- 3 cm strat de nisip
- 12 cm strat de balast stabilizat conform SR EN 13286
- 25 cm strat de fundatie din balast conform SR EN 13242+A1

Proiect: nr.10 / 2026
Contract: nr.136/47363 din 10.07.2026

INFIINTARE SENS GIRATORIU, STRADA MIHAIL KOGALNICEANU IN VEDEREA REALIZARII ACCESULUI LA IMOBILUL CU NR. 59, MUNICIPIUL SEBES

Beneficiar:
MUNICIPIUL SEBES
Str. Piata Primariei, Nr. 1
515800, Sebes
Tel. +40 0258731318,
Fax:+40 0258734187

Proiectant:
MODERN PROIECT S.R.L.
str. Nicolae Draganu 12A,
Cluj-Napoca, jud. Cluj,
tel: 0740136818
email:
modernproiect@gmail.com

DATA	SCARA
2026	1:50

Proiectat:
ing. Arpad NEP

Proiectat :
ing. Rareș MURESAN

Verificat:
ing. Dan LAZAN

Sef proiect:
ing. Marin ROGOZ

Verificator tehnic: | Data: 2026

PLANSA

PROFIL TRANSVERSAL TIP


Numar: TP 4

Cod : S.F.

PROFIL TRANSVERSAL TIP NR. 5

Scara 1:50

Se aplica intre: km. 366+735 - km. 366+772

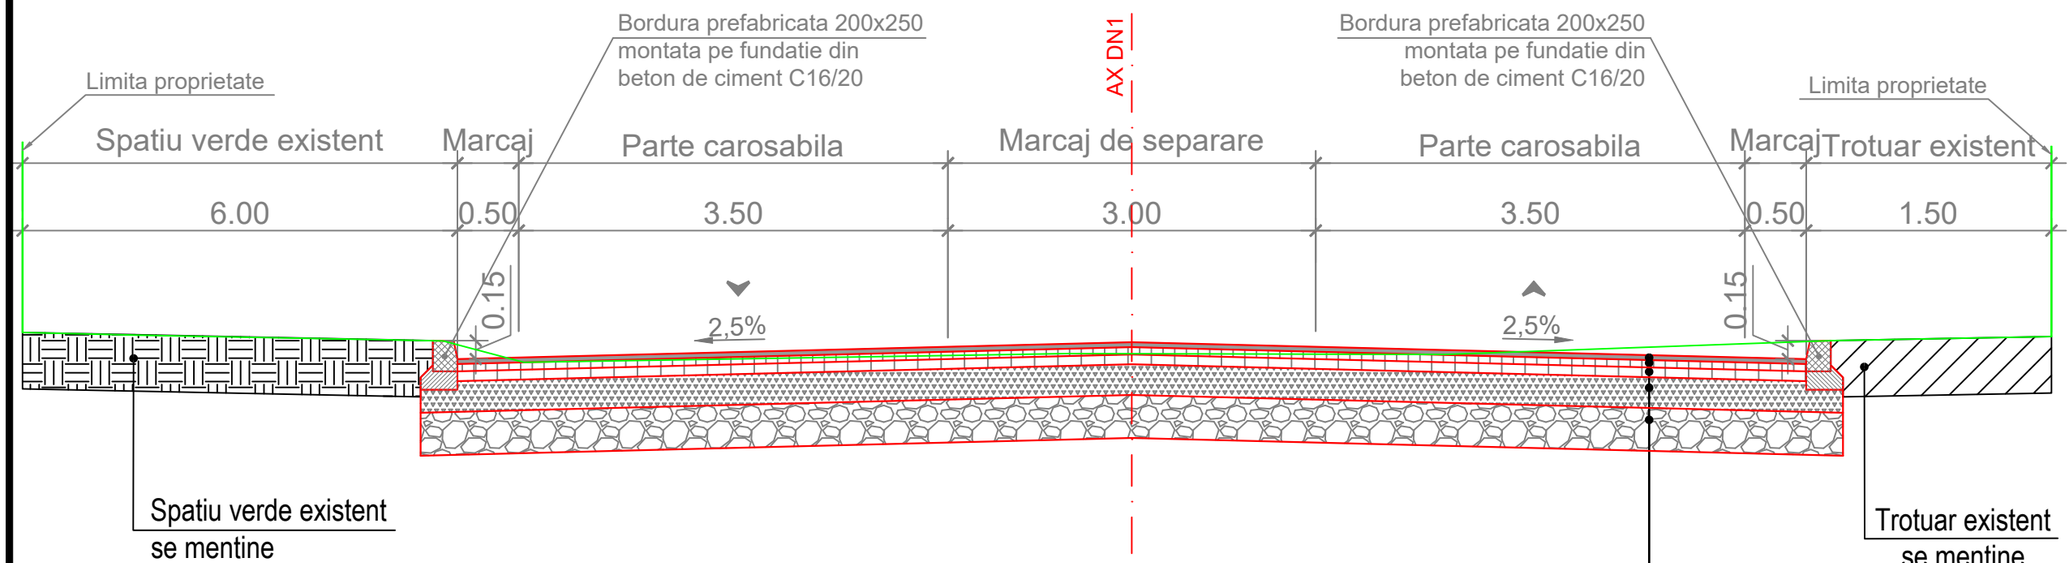

Spatiu verde existent
se mentine

Trotuar existent
se mentine

SISTEM RUTIER PROIECTAT

- 4 cm strat de uzura MAS 16 conform AND 605 (MAS 16 rul conform SR EN 13108)
- 6 cm strat de legatura din BAD 22.4 conform AND 605 (BA22.4 leg conform SR EN 13108)
- 8 cm strat de baza din AB31.5 conform AND 605 (BA31.5 leg conform SR EN 13108)
- 25 cm strat superior de fundatie din balast stabilizat cu lianti hidraulici 4 % conform SR EN 13286
- 35 cm strat inferior de fundatie din balast conform SR EN 13242+A1

NOTA:

Intre km. 366+772 - km. 366+796 se va pastra sistemul rutier existent, se vor reface marcajele rutiere.

Proiect: nr.10 / 2026
Contract: nr.136/47363 din 10.07.2026

INFIINTARE SENS GIRATORIU, STRADA MIHAIL KOGALNICEANU IN VEDEREA REALIZARII ACCESULUI LA IMOBILUL CU NR. 59, MUNICIPIUL SEBES

Beneficiar:
MUNICIPIUL SEBES
Str. Piata Primariei, Nr. 1
515800, Sebes
Tel. +40 0258731318,
Fax:+40 0258734187

Proiectant:
MODERN PROIECT S.R.L.
str. Nicolae Draganu 12A,
Cluj-Napoca, jud. Cluj,
tel: 0740136818
email:
modernproiect@gmail.com

DATA	SCARA
2026	1:50

Proiectat:
ing. Arpad NEP

Proiectat :
ing. Rareș MURESAN

Verificat:
ing. Dan LAZAN

Sef proiect:
ing. Marin ROGOZ

Verificator tehnic: | Data: 2026

PLANSA

PROFIL TRANSVERSAL TIP


Numar: TP 5

Cod : S.F.

PROFIL TRANSVERSAL TIP NR. 6

Scara 1:50

Se aplica pe Acces la imobilul cu nr. 59
intre: km. 0+000 - km. 0+025

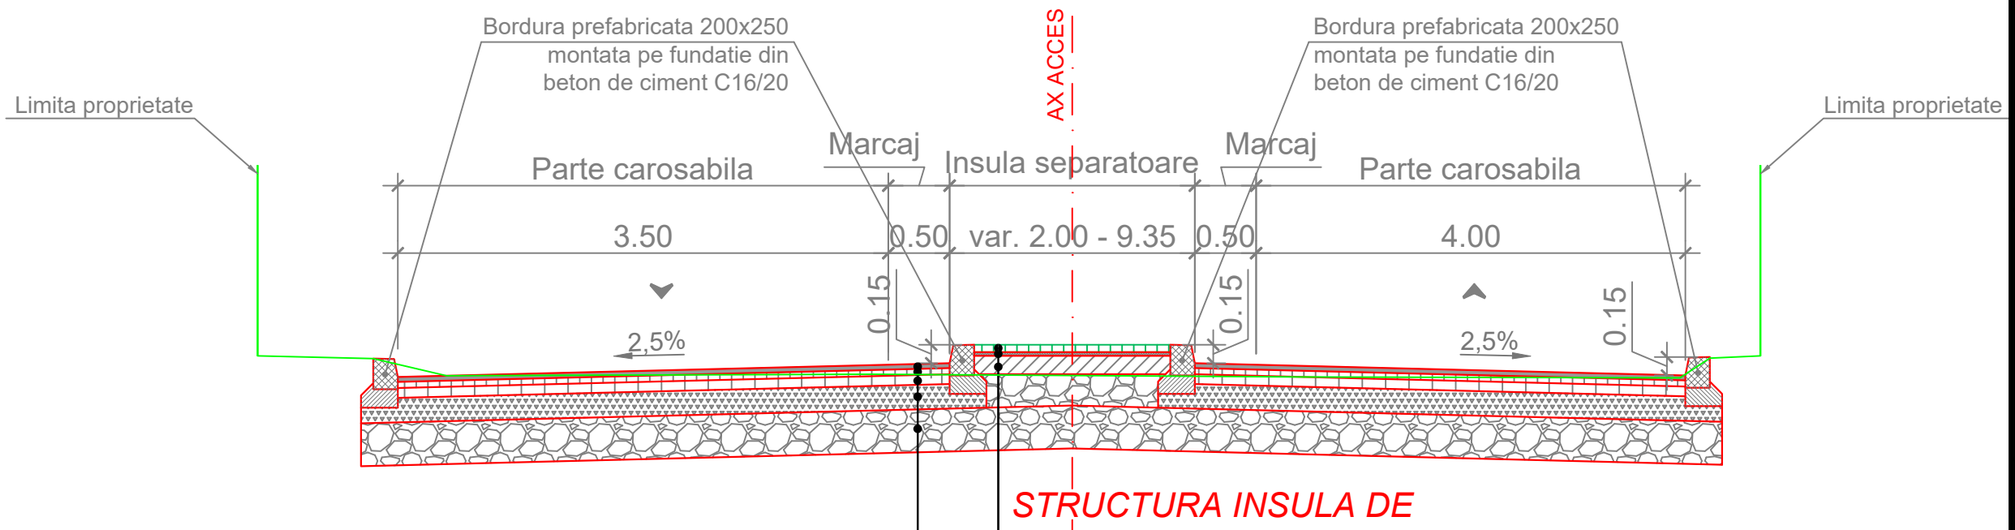

STRUCTURA INSULA DE SEPARARE

Piatră cubică 10/10
5 cm strat din sapa uscata (ciment/nisip=1/3)
Beton C16/20 min. 15cm

SISTEM RUTIER PROIECTAT

- 4 cm strat de uzura MAS 16 conform AND 605 (MAS 16 rul conform SR EN 13108)
- 6 cm strat de legatura din BAD 22.4 conform AND 605 (BA22.4 leg conform SR EN 13108)
- 8 cm strat de baza din AB31.5 conform AND 605 (BA31.5 leg conform SR EN 13108)
- 25 cm strat superior de fundatie din balast stabilizat cu lianti hidraulici 4 % conform SR EN 13286
- 35 cm strat inferior de fundatie din balast conform SR EN 13242+A1

Proiect: nr.10 / 2026
Contract: nr.136/47363 din 10.07.2026

INFIINTARE SENS GIRATORIU, STRADA MIHAIL KOGALNICEANU IN VEDEREA REALIZARII ACCESULUI LA IMOBILUL CU NR. 59, MUNICIPIUL SEBES

Beneficiar:
MUNICIPIUL SEBES
Str. Piata Primariei, Nr. 1
515800, Sebes
Tel. +40 0258731318,
Fax:+40 0258734187

Proiectant:
MODERN PROIECT S.R.L.
str. Nicolae Draganu 12A,
Cluj-Napoca, jud. Cluj,
tel: 0740136818
email:
modernproiect@gmail.com

DATA	SCARA
2026	1:50

Proiectat:
ing. Arpad NEP

Proiectat :
ing. Rareș MUREȘAN

Verificat:
ing. Dan LAZAN

Sef proiect:
ing. Marin ROGOZ

Verificator tehnic: | Data: 2026

PLANSA

PROFIL TRANSVERSAL TIP


Numar: TP 6

Cod : S.F.

PROFIL TRANSVERSAL TIP NR. 7

Scara 1:50

Se aplica pe Acces la imobilul cu nr. 59
intre: km. 0+025 - km. 0+051

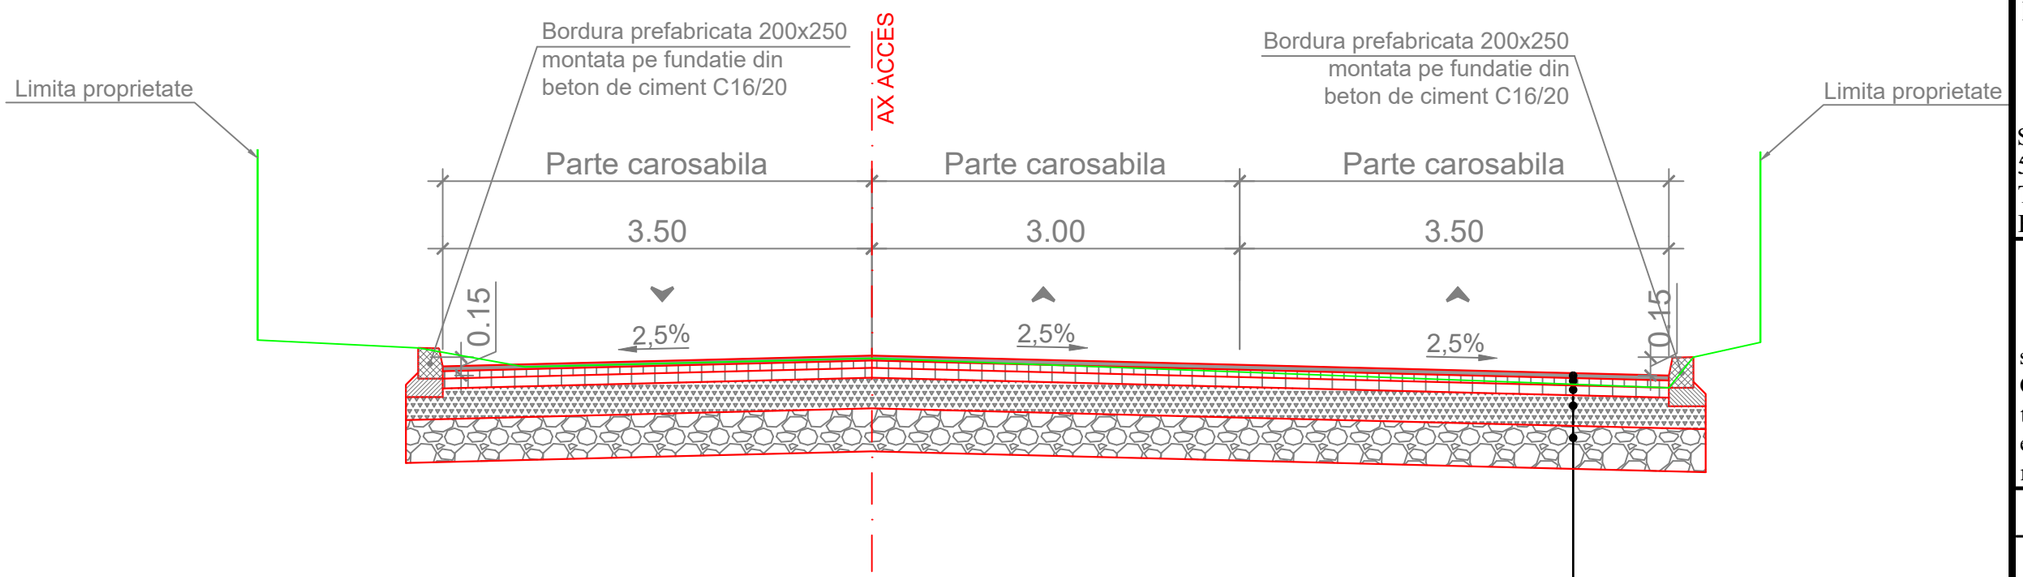

SISTEM RUTIER PROIECTAT

- 4 cm strat de uzura MAS 16 conform AND 605 (MAS 16 rul conform SR EN 13108)
- 6 cm strat de legatura din BAD 22.4 conform AND 605 (BA22.4 leg conform SR EN 13108)
- 8 cm strat de baza din AB31.5 conform AND 605 (BA31.5 leg conform SR EN 13108)
- 25 cm strat superior de fundatie din balast stabilizat cu lianti hidraulici 4 % conform SR EN 13286
- 35 cm strat inferior de fundatie din balast conform SR EN 13242+A1

Proiect: nr.10 / 2026
Contract: nr.136/47363 din 10.07.2026

INFIINTARE SENS GIRATORIU, STRADA MIHAIL KOGALNICEANU IN VEDEREA REALIZARII ACCESULUI LA IMOBILUL CU NR. 59, MUNICIPIUL SEBES

Beneficiar:
MUNICIPIUL SEBES
Str. Piata Primariei, Nr. 1
515800, Sebes
Tel. +40 0258731318,
Fax:+40 0258734187

Proiectant:
MODERN PROIECT S.R.L.
str. Nicolae Draganu 12A,
Cluj-Napoca, jud. Cluj,
tel: 0740136818
email:
modernproiect@gmail.com

DATA	SCARA
2026	1:50

Proiectat:
ing. Arpad NEP

Proiectat :
ing. Rareș MUREȘAN

Verificat:
ing. Dan LAZAN

Sef proiect:
ing. Marin ROGOZ

Verificator tehnic: | Data: 2026

PLANSA

PROFIL TRANSVERSAL TIP

Numar: TP 7

Cod : S.F.

SEBES
CENTRU


INFIINTARE SENS GIRATORIU
STRADA MIHAIL KOGALNICEANU

ALBA
IULIA

N

Inceput proiect
Infiintare sens giratoriu
Strada M. Kogalniceanu
km 366+570

spre Sebeș - centru

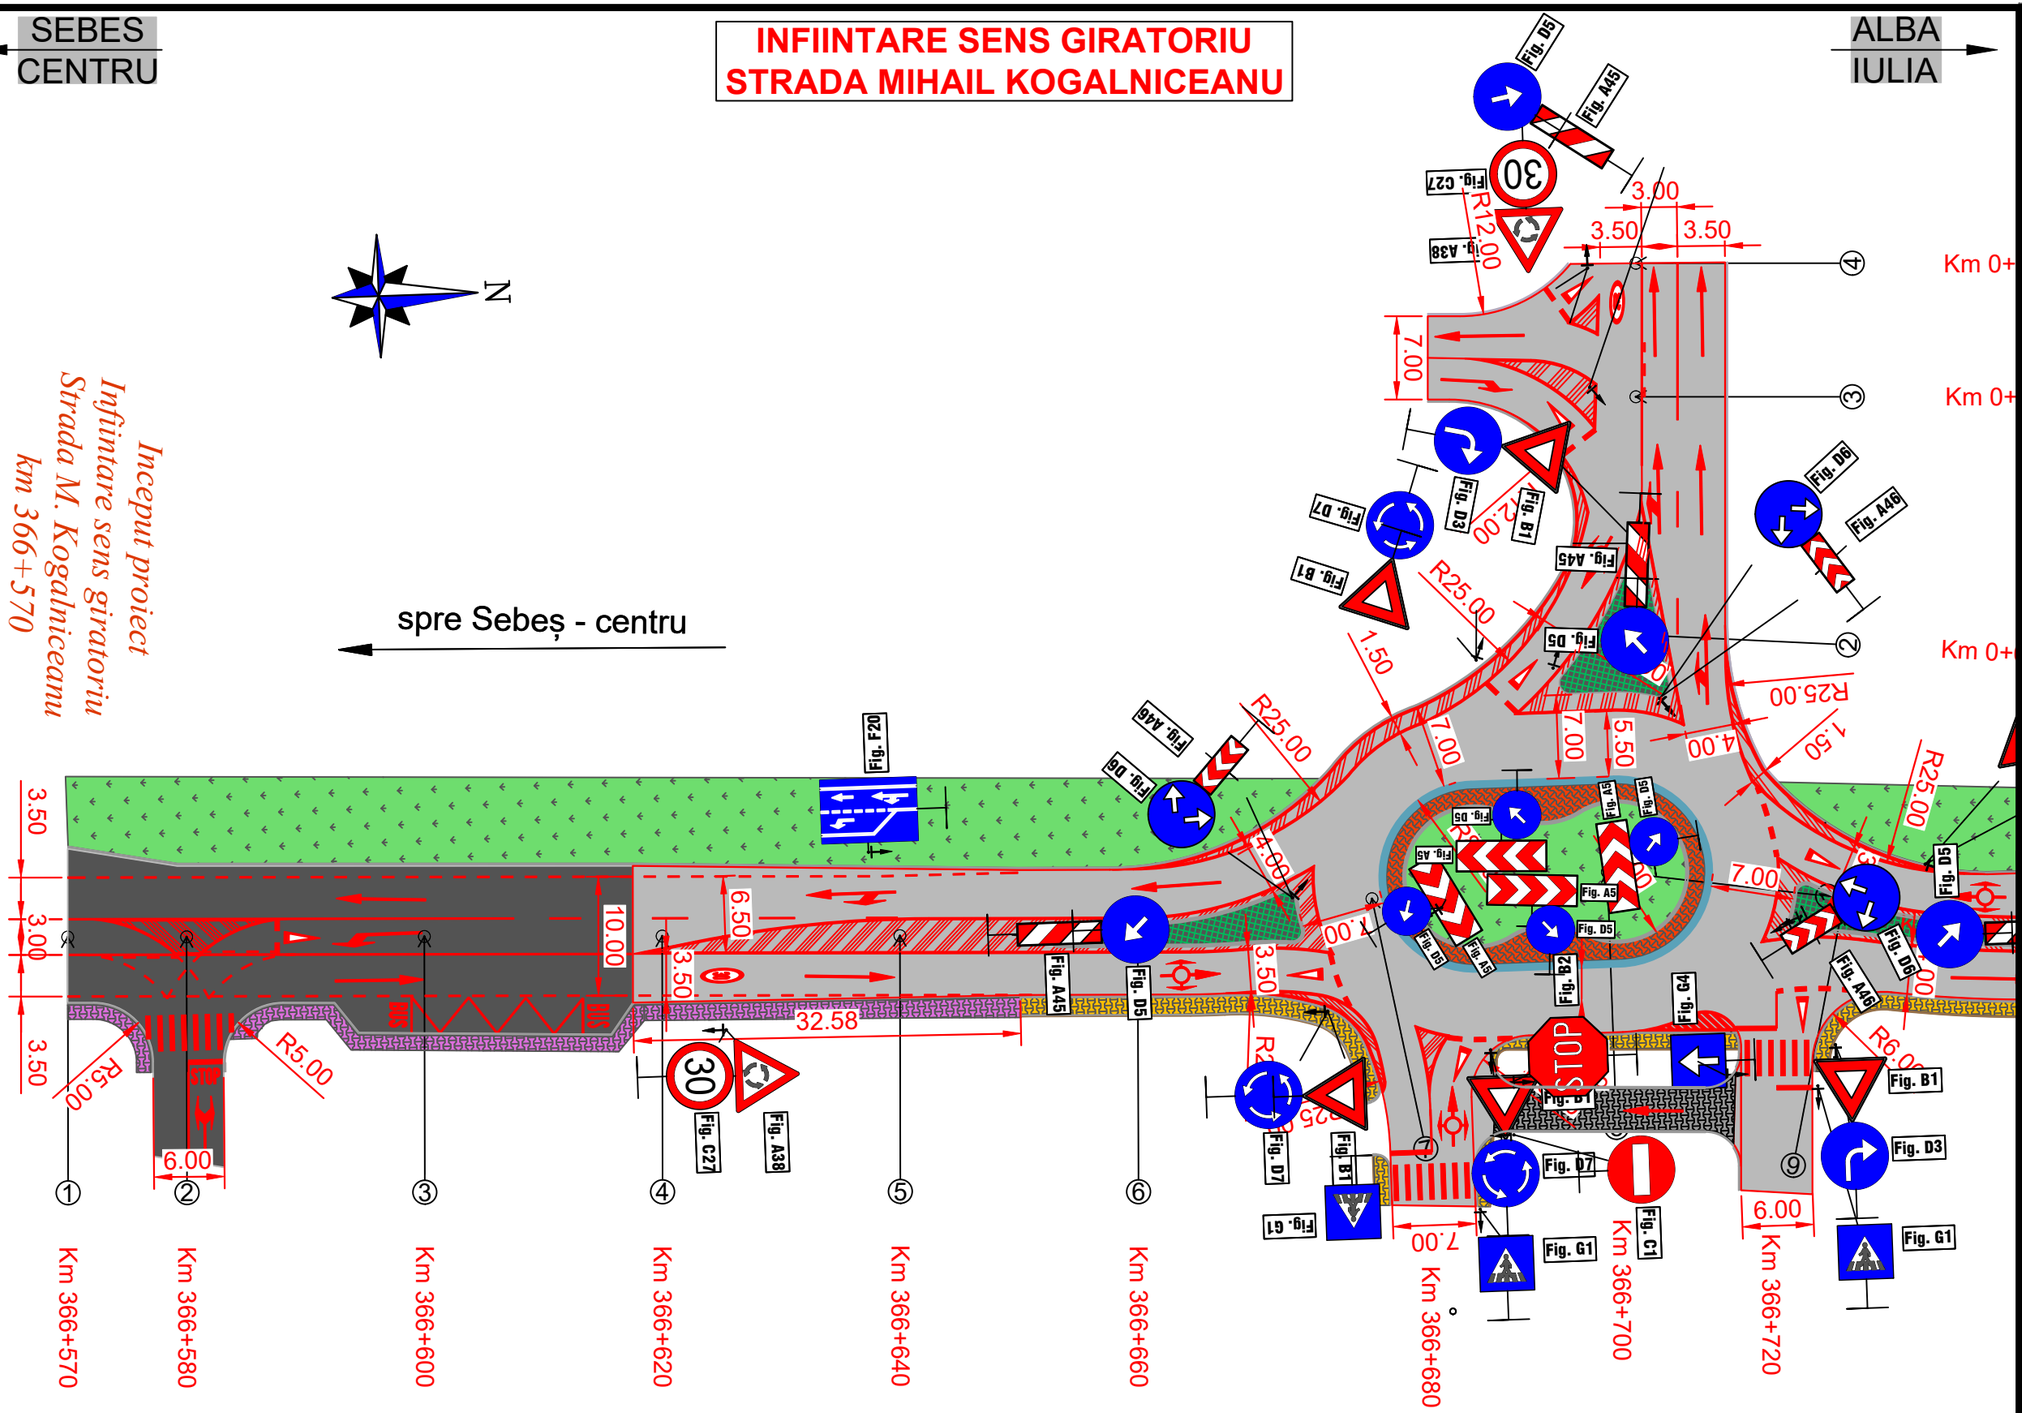

Legendă:

Marcaj longitudinal de separare a sensurilor de circulație linie discontinuă simplă de tip „B" - conform sr 1848-7

Marcaj longitudinal de separare a sensurilor de circulație linie continuă simplă de tip „E" - conform sr 1848-7

Marcaj de delimitare a partii carosabile linie discontinuă simplă de tip „M" - conform sr 1848-7

Proiect: nr.10 / 2026
Contract: nr.136/47363 din 10.07.2026

INFIINTARE SENS GIRATORIU, STRADA MIHAIL KOGALNICEANU IN VEDEREA REALIZARII ACCESULUI LA IMOBILUL CU NR. 59, MUNICIPIUL SEBES

Beneficiar:
MUNICIPIUL SEBES
Str. Piata Primariei, Nr. 1
515800, Sebes
Tel. +40 0258731318,
Fax:+40 0258734187

Proiectant:
MODERN PROIECT S.R.L.
str. Nicolae Draganu 12A,
Cluj-Napoca, jud. Cluj,
tel: 0740136818
email:
modernproiect@gmail.com

DATA	SCARA
2026	1:500

Proiectat:
ing. Arpad NEP

Proiectat :
ing. Rareș MURESAN

Verificat:
ing. Dan LAZAN

Sef proiect:
ing. Marin ROGOZ

Verificator tehnic: Data: 2026

PLANSA

PLAN DE SEMNALIZARE RUTIERA

Numar: SR 1

Cod : S.F.

INFIINTARE SENS GIRATORIU
STRADA MIHAIL KOGALNICEANU

SEBES CENTRU

ALBA IULIA

spre Alba-Iulia

N

Km 0+051

Km 0+040

Km 0+020

Km 366+660

Km 366+680

Km 366+700

Km 366+720

Km 366+740

Km 366+760

Km 366+780

Km 366+796

Sfarsit proiect
Infiintare sens giratoriu
Strada M. Kogalniceanu
km 366+796

SISTEM RUTIER EXISTENT
SE MENTINE

Legendă:

Marcaj longitudinal de separare a sensurilor de circulație linie discontinuă simplă de tip „B" - conform sr 1848-7

Marcaj longitudinal de separare a sensurilor de circulație linie continuă simplă de tip „E" - conform sr 1848-7

Marcaj de delimitare a partii carosabile linie discontinuă simplă de tip „M" - conform sr 1848-7

Proiect: nr.10 / 2026
Contract: nr.136/47363 din 10.07.2026

INFIINTARE SENS GIRATORIU, STRADA MIHAIL KOGALNICEANU IN VEDEREA REALIZARII ACCESULUI LA IMOBILUL CU NR. 59, MUNICIPIUL SEBES

Beneficiar:
MUNICIPIUL SEBES
Str. Piata Primariei, Nr. 1
515800, Sebes
Tel. +40 0258731318,
Fax:+40 0258734187

Proiectant:
MODERN PROIECT S.R.L.
str. Nicolae Draganu 12A,
Cluj-Napoca, jud. Cluj,
tel: 0740136818
email:
modernproiect@gmail.com

DATA	SCARA
2026	1:500

Proiectat:
ing. Arpad NEP

Proiectat :
ing. Rareș MUREȘAN

Verificat:
ing. Dan LAZAN

Sef proiect:
ing. Marin ROGOZ

Verificator tehnic: Data: 2026


PLANSA


PLAN DE SEMNALIZARE RUTIERA

Numar: SR 2

Cod : S.F.

INFIINTARE SENS GIRATORIU
STRADA MIHAIL KOGALNICEANU

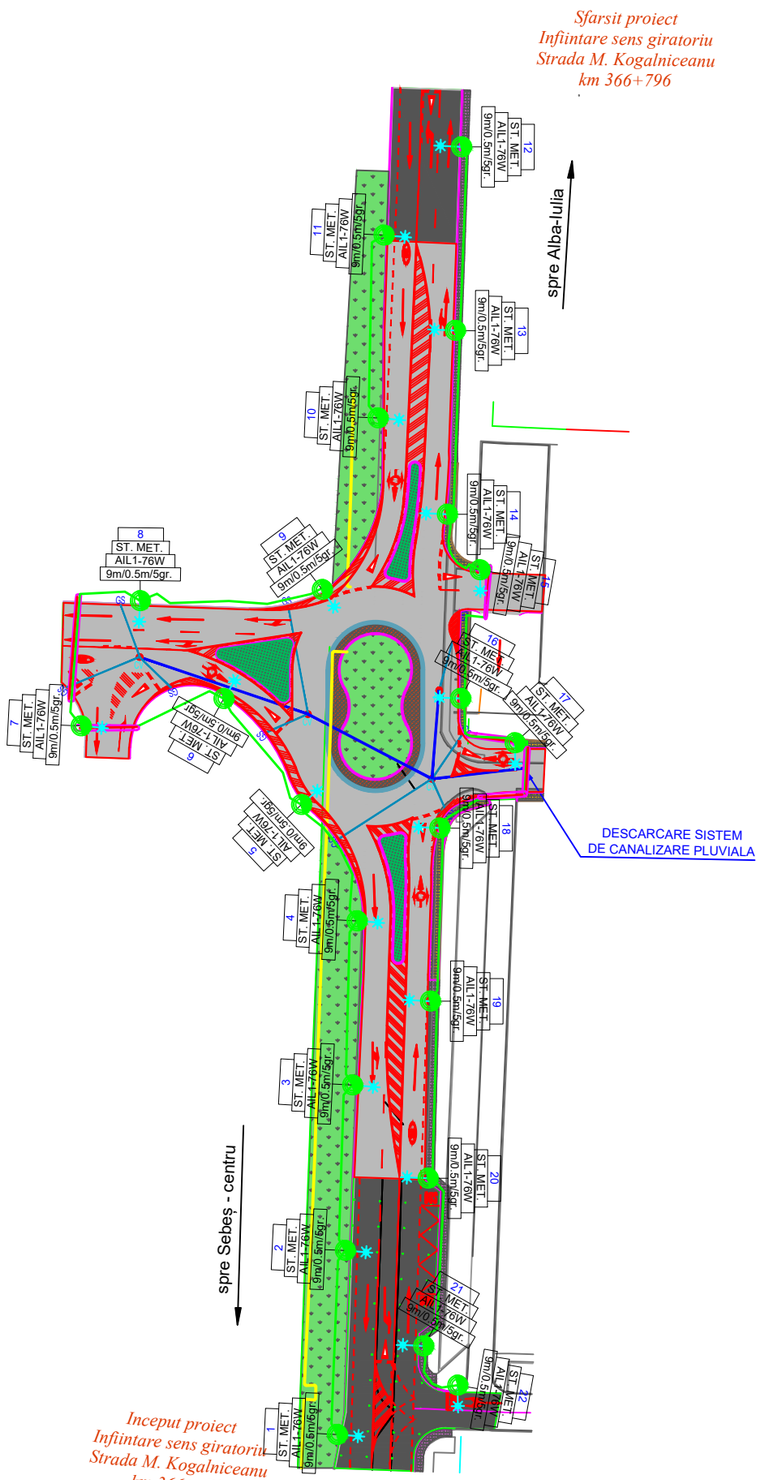

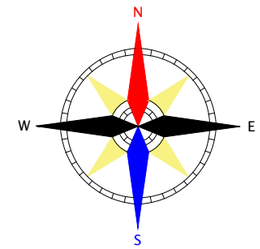

LEGENDA

- 1 — Nr. stalp
- ST. MET. — Tip stalp propus
- AIL1-63W — Tip/putere nominala AIL propus
- 8m/0.5m/10gr. — Detalii de montare (inaltime, consola, grad inclinare)
- Simbol stalp propus
- Simbol AIL propus

Retea electrica iluminat public LES 0,4 kV ACYABY 4x25mmp + platbanda OL-ZN 25X4mm- propusa

Subtraversare propusa

Proiect: nr.10 / 2026
Contract: nr.136/47363 din 10.07.2026

INFIINTARE SENS GIRATORIU, STRADA MIHAIL KOGALNICEANU IN VEDEREA REALIZARII ACCESULUI LA IMOBILUL CU NR. 59, MUNICIPIUL SEBES

Beneficiar:

MUNICIPIUL SEBES

Str. Piata Primariei, Nr. 1
515800, Sebes
Tel. +40 0258731318,
Fax:+40 0258734187

Proiectant:

MODERN PROIECT S.R.L.

str. Nicolae Draganu 12A,
Cluj-Napoca, jud. Cluj,
tel: 0740136818
email:
modernproiect@gmail.com

DATA	SCARA
2026	1:500

Proiectat:
ing. Giorgian POP

Proiectat :
ing. Chelemen Henriette

Verificat:
ing. Dan LAZAN

Sef proiect:
ing. Marin ROGOZ

Verificator tehnic: | Data: 2026

PLANSA

PLAN DE SITUATIE PROPUSA

Numar:IE P2.1 A3L

Cod : S.F.