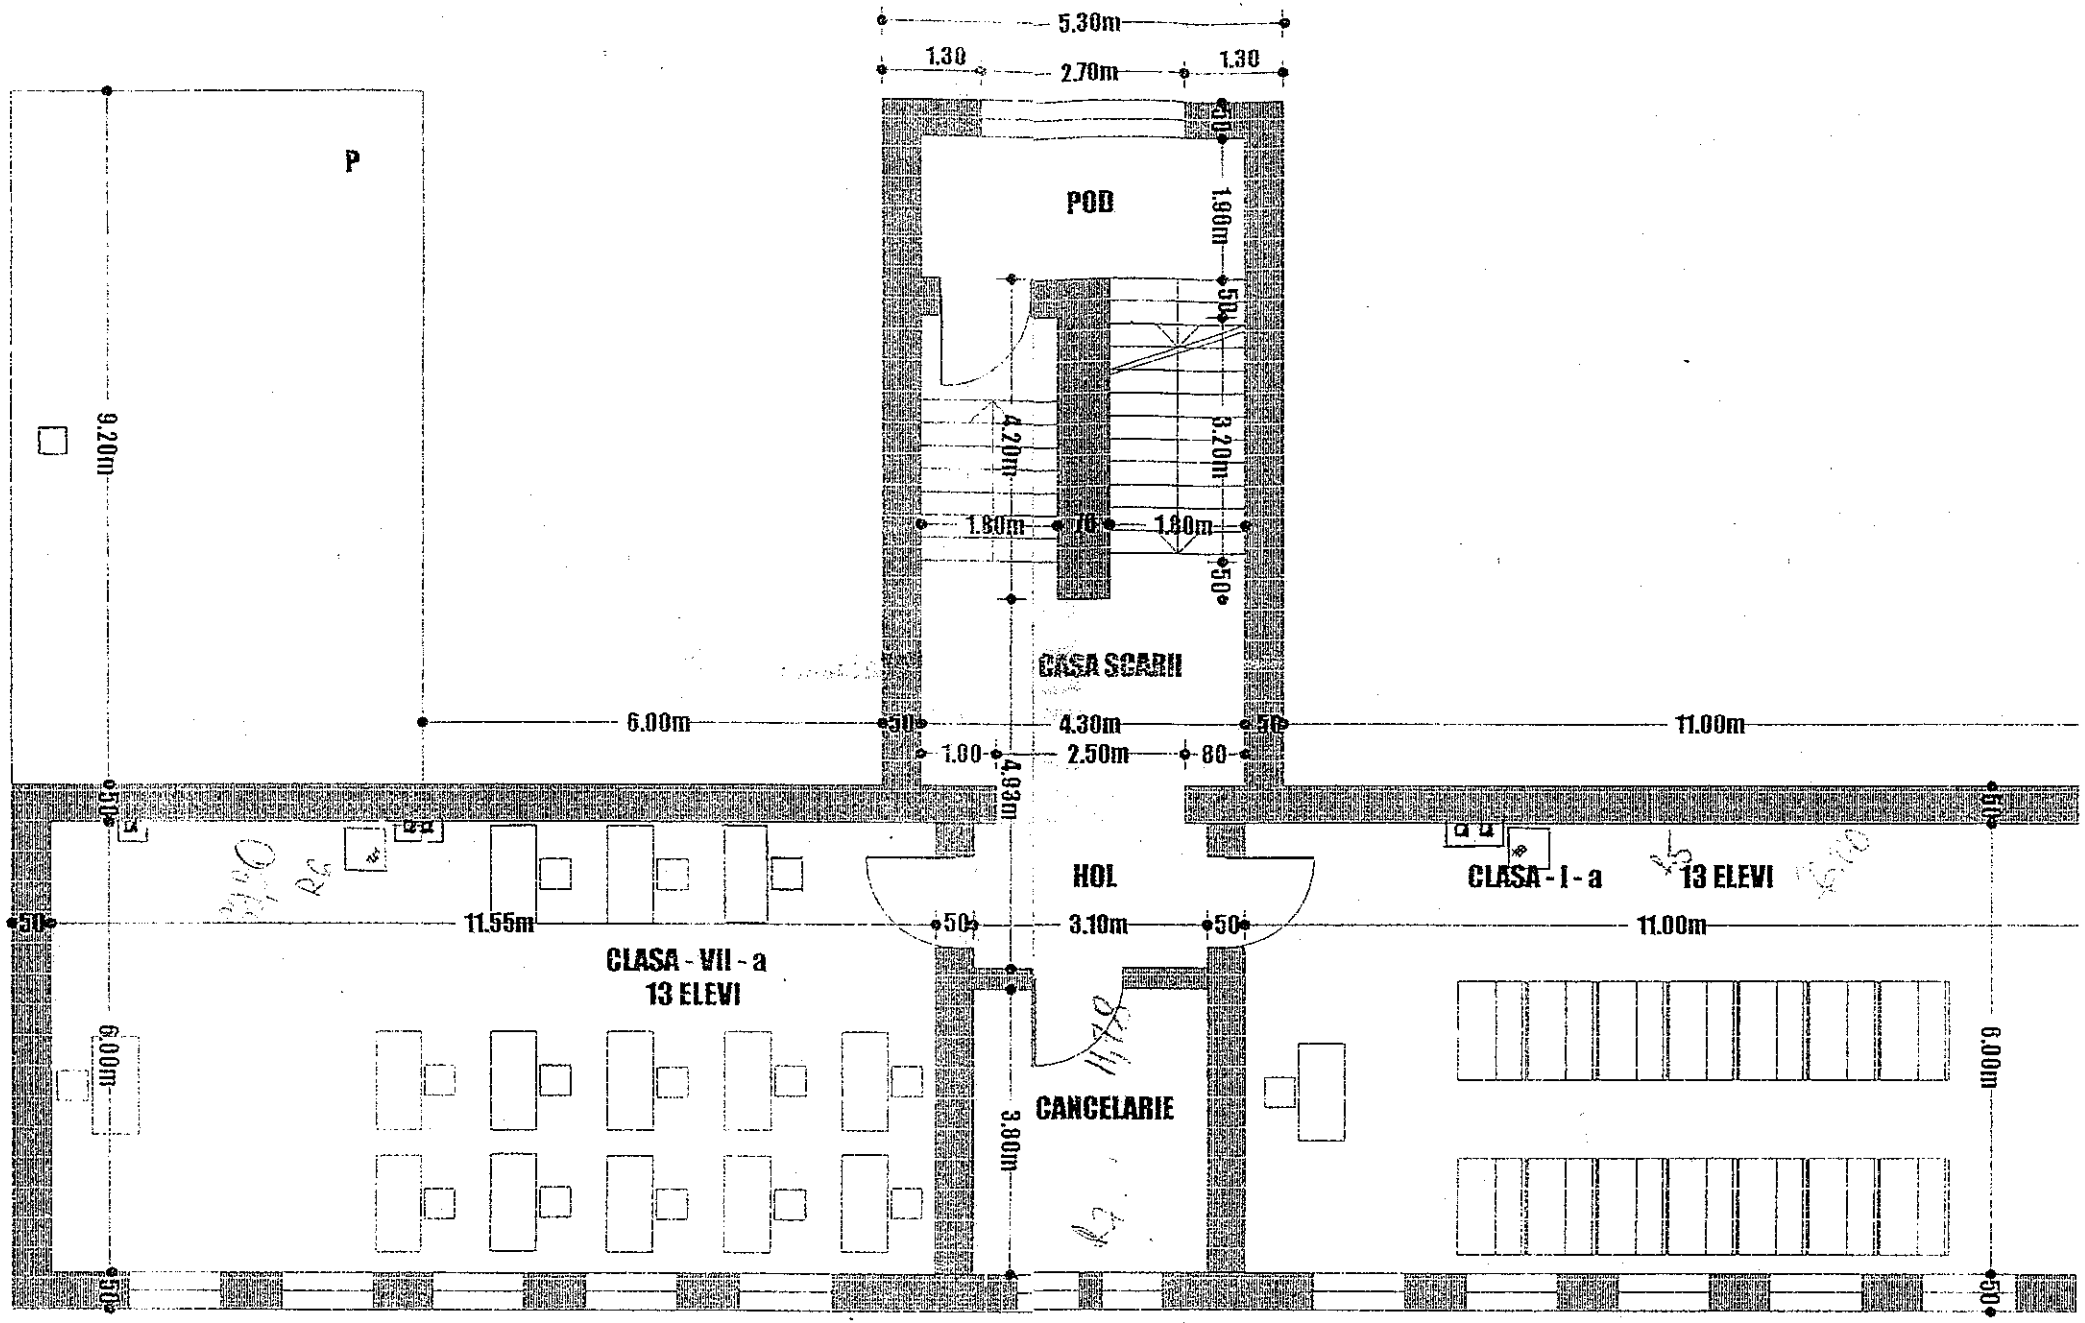
5.30m
1.30
2.70m
1.30
P
POD
1.90m
9.20m
4.20m
3.20m
1.80m
70
1.80m
50
CASA SCARII
6.00m
50
4.30m
50
11.00m
1.80
2.50m
80
4.93m
HOL
CLASA - I - a
13 ELEVI
11.55m
50
3.10m
50
11.00m
CLASA - VII - a
13 ELEVI
6.00m
CANCELARIE
3.80m
6.00m

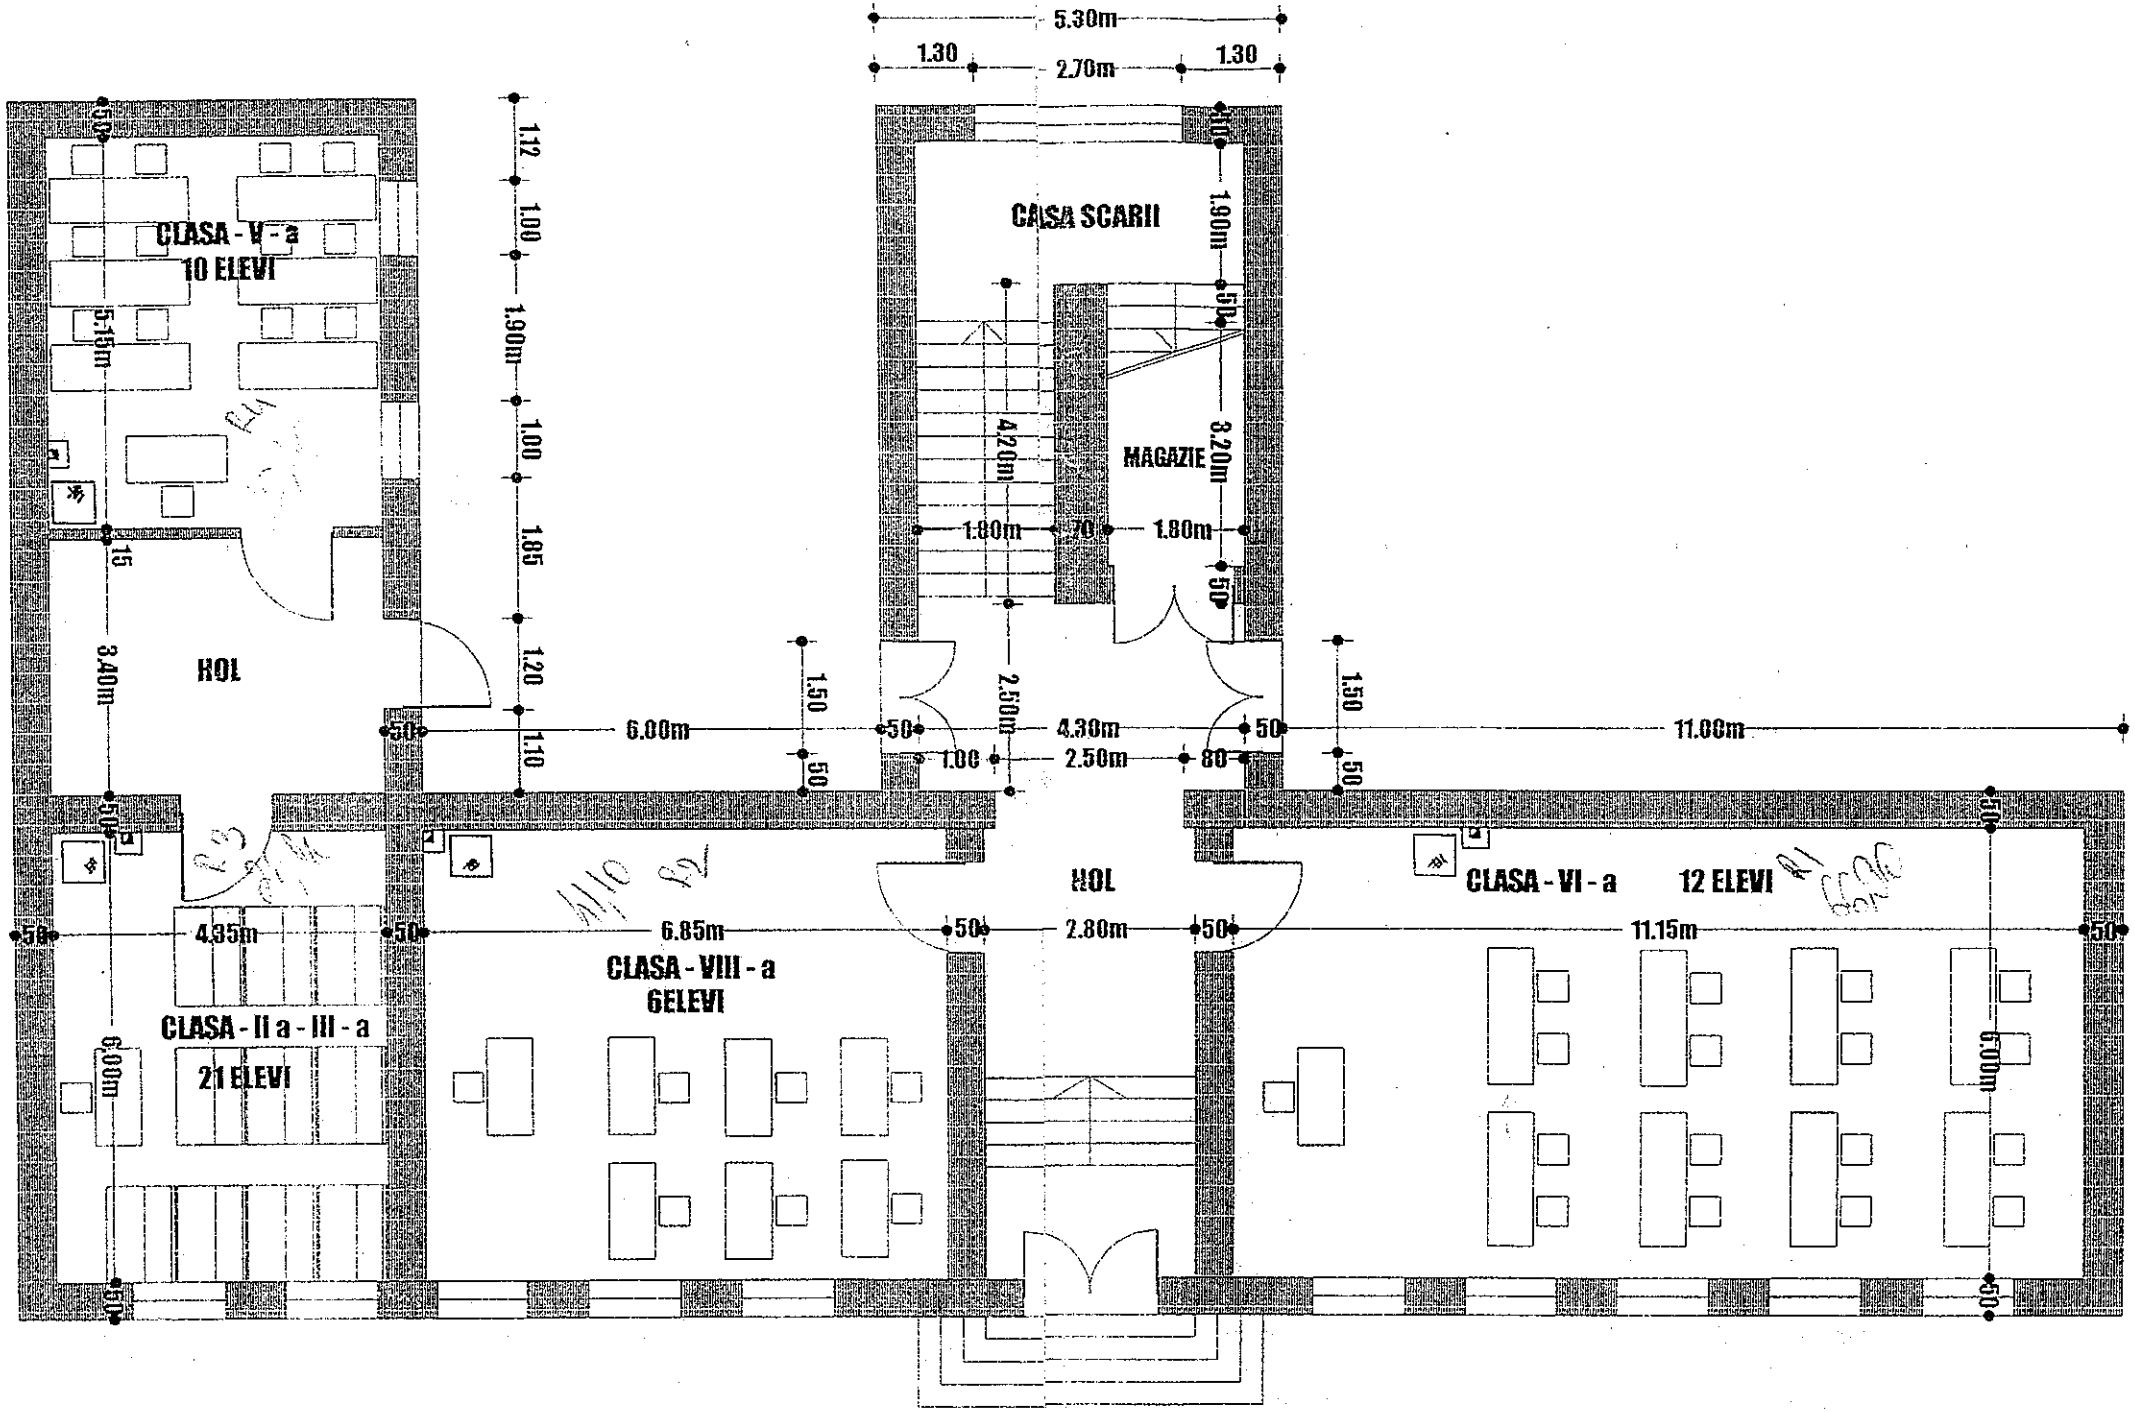
5.30m
1.30
2.70m
1.30
CLASA - V - a
10 ELEVI
CASA SCARII
MAGAZIE
HOL
HOL
CLASA - VI - a
12 ELEVI
CLASA - VIII - a
6ELEVI
CLASA - II a - III - a
21 ELEVI
6.00m
4.35m
6.85m
2.80m
11.15m
11.00m
4.30m
2.50m
1.80m
1.80m
3.40m
5.15m
4.20m
3.20m
1.90m
1.90m
1.12
1.00
1.00
1.85
1.20
1.10
1.50
2.50m
1.50
1.00
.80
.70
.50
.15