

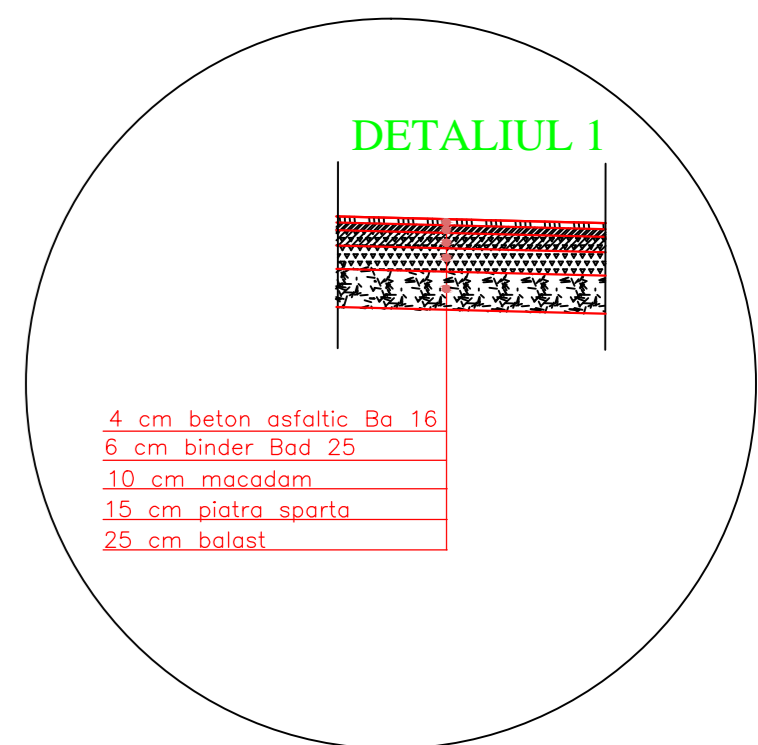
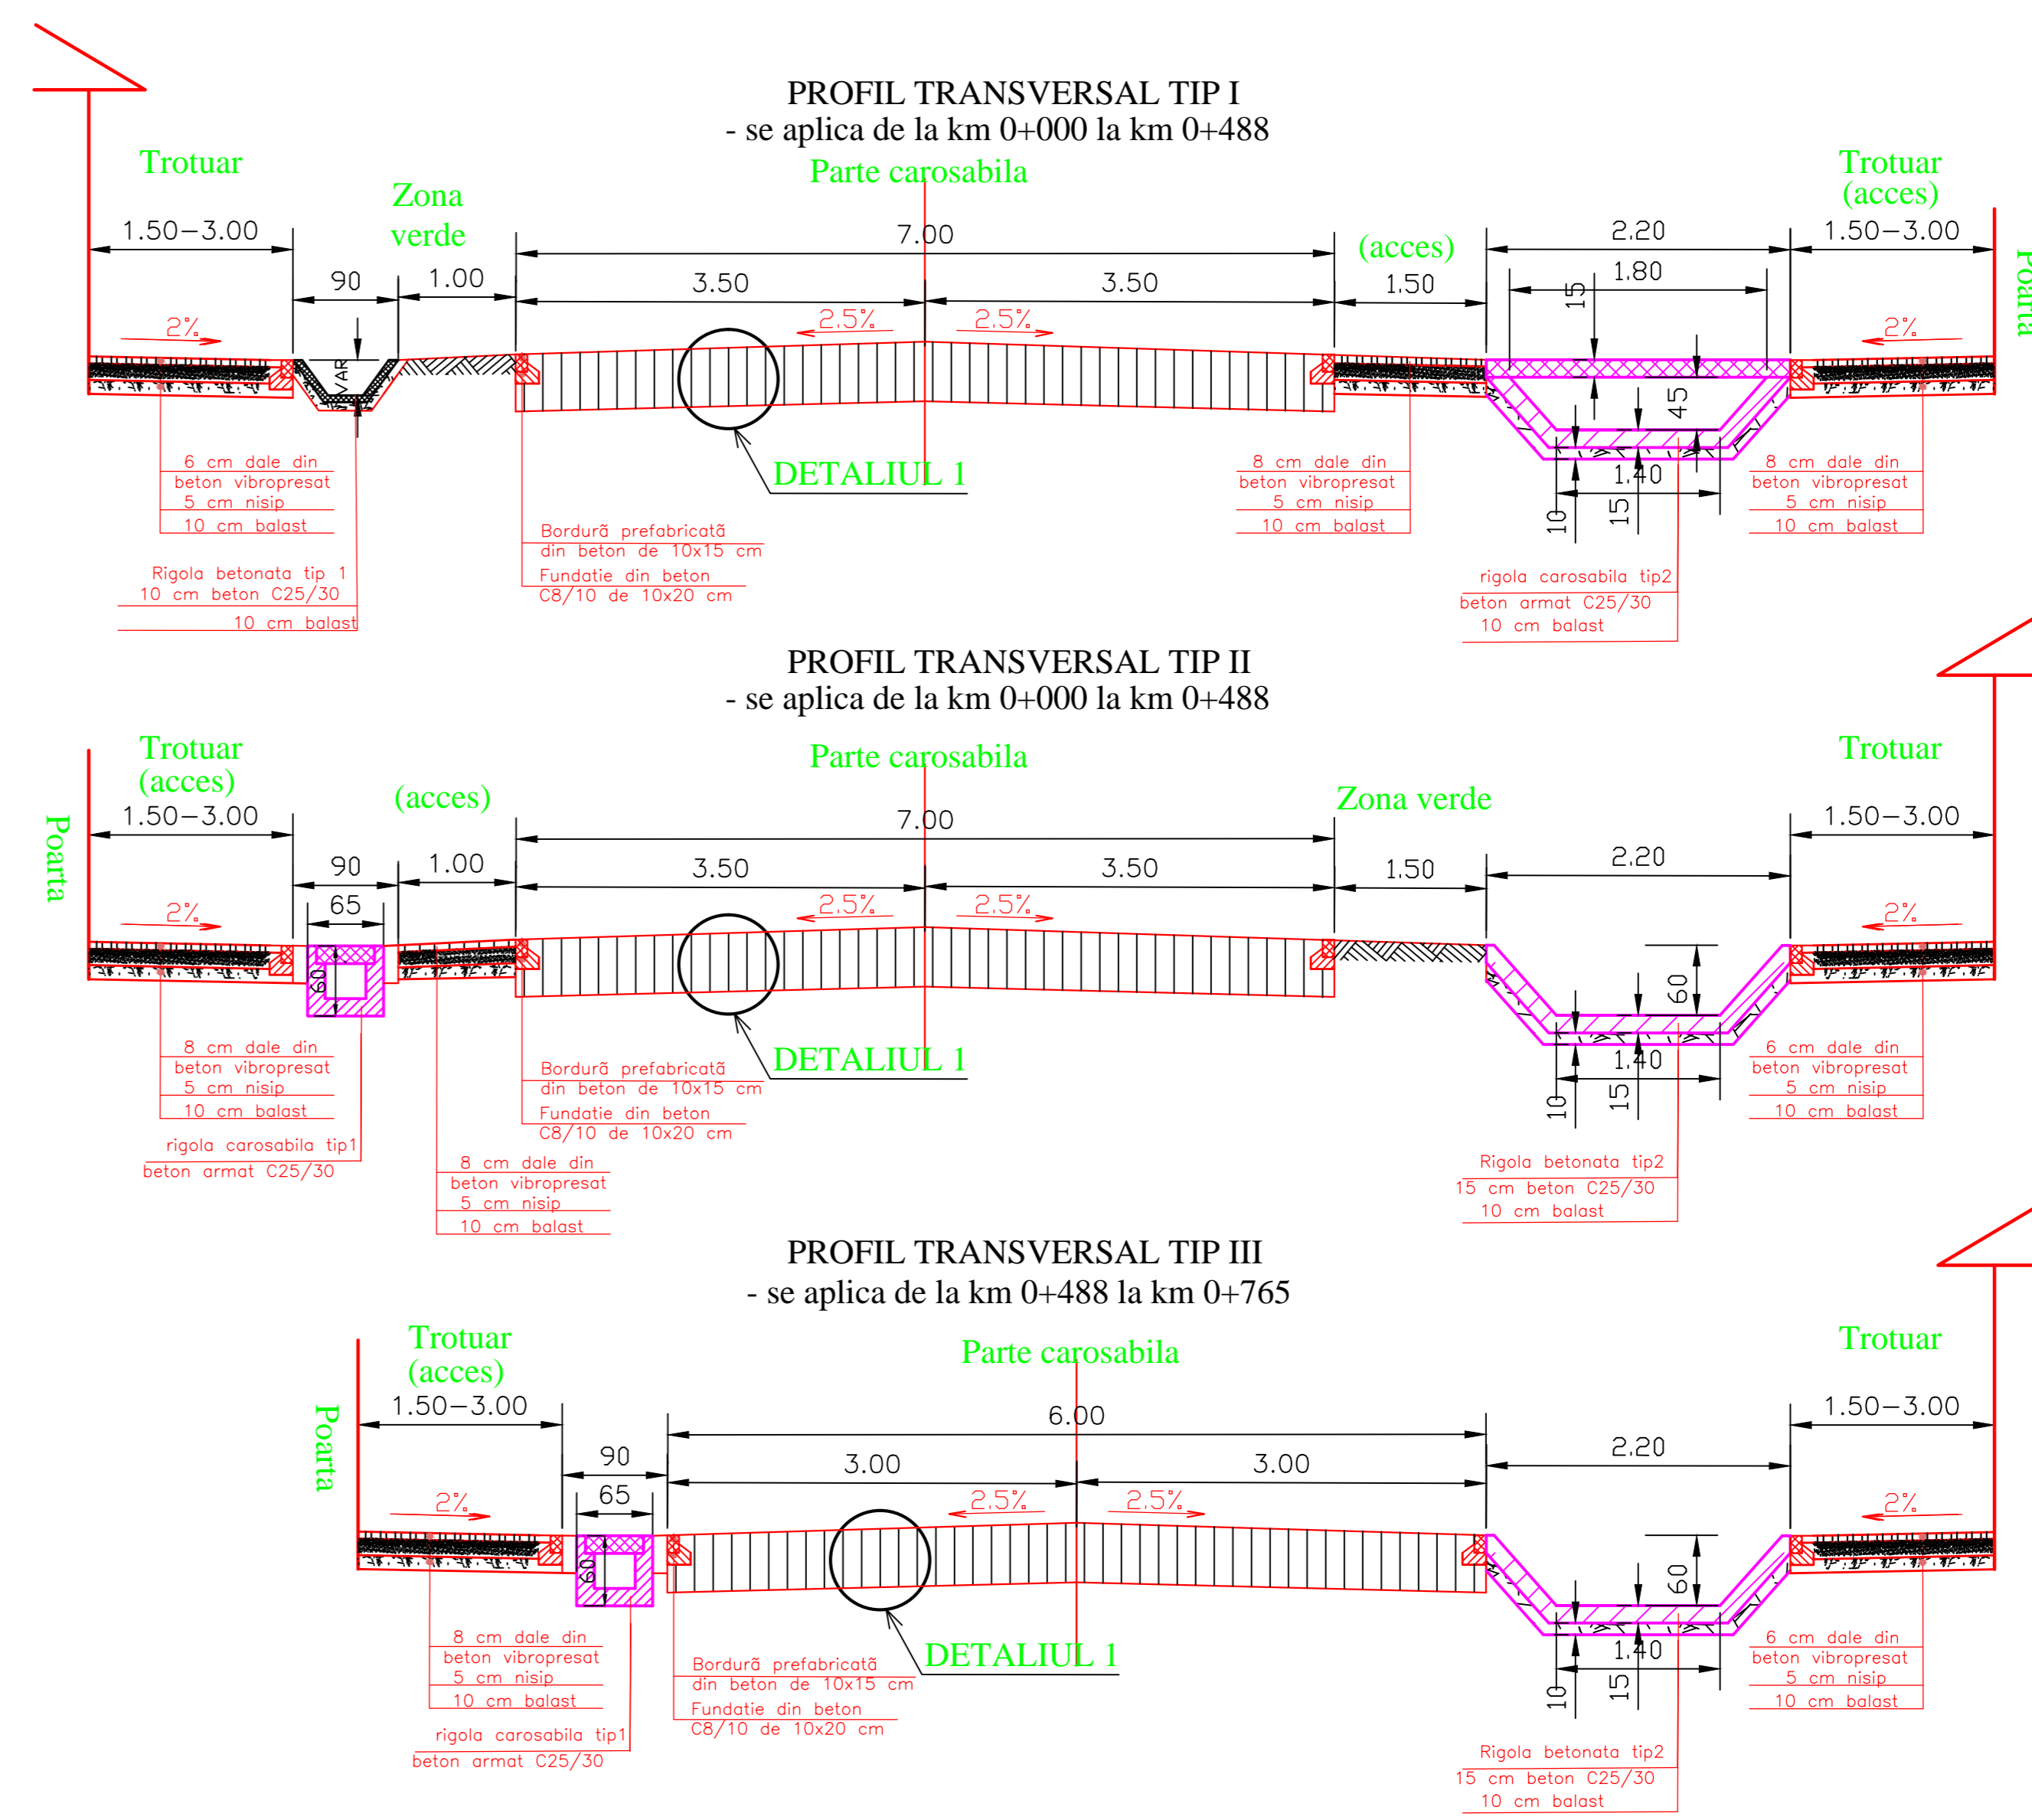




SC TULIP ALBA SRL J01/1199/1993			Beneficiar: MUNICIPIUL SEBES Denumire proiect: MODERNIZARE STRAZI: AUREL VLAICU, 8 MARTIE, FANTANA DE AUR, STICLARILOR, MUNICIPIUL SEBES	Proiect nr. 23/2011
CAD	ING. ANDREI POPA	Scara: 1:50	Faza: S.F.	Planşa nr. V1-PT1
Proiectat	ING. CORNEL LUPEA	Denumirea planşei: VARIANTA 1		
Seî Project	ING. IOAN POPA	PROFIELE TRANSVERSALE TIP STRADA AUREL VLAICU		

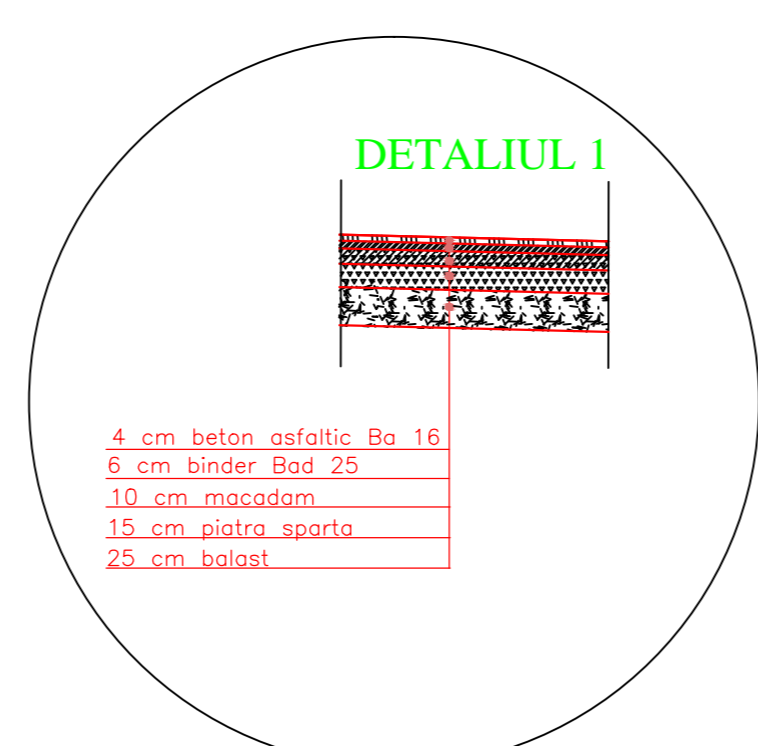

SC TULIP ALBA SRL J01/1199/1993			Beneficiar: MUNICIPIUL SEBES Denumire proiect: MODERNIZARE STRAZI: AUREL VLAICU, 8 MARTIE, FANTANA DE AUR, STICLARILOR, MUNICIPIUL SEBES	Proiect nr. 23/2011
CAD	ING. ANDREI POPA	Scara: 1:50	Faza: S.F.	Planşa nr. V1-PT1
Proiectat	ING. CORNEL LUPEA	Denumirea planşei: VARIANTA 1		
Seî Project	ING. IOAN POPA	PROFIELE TRANSVERSALE TIP STRADA AUREL VLAICU		

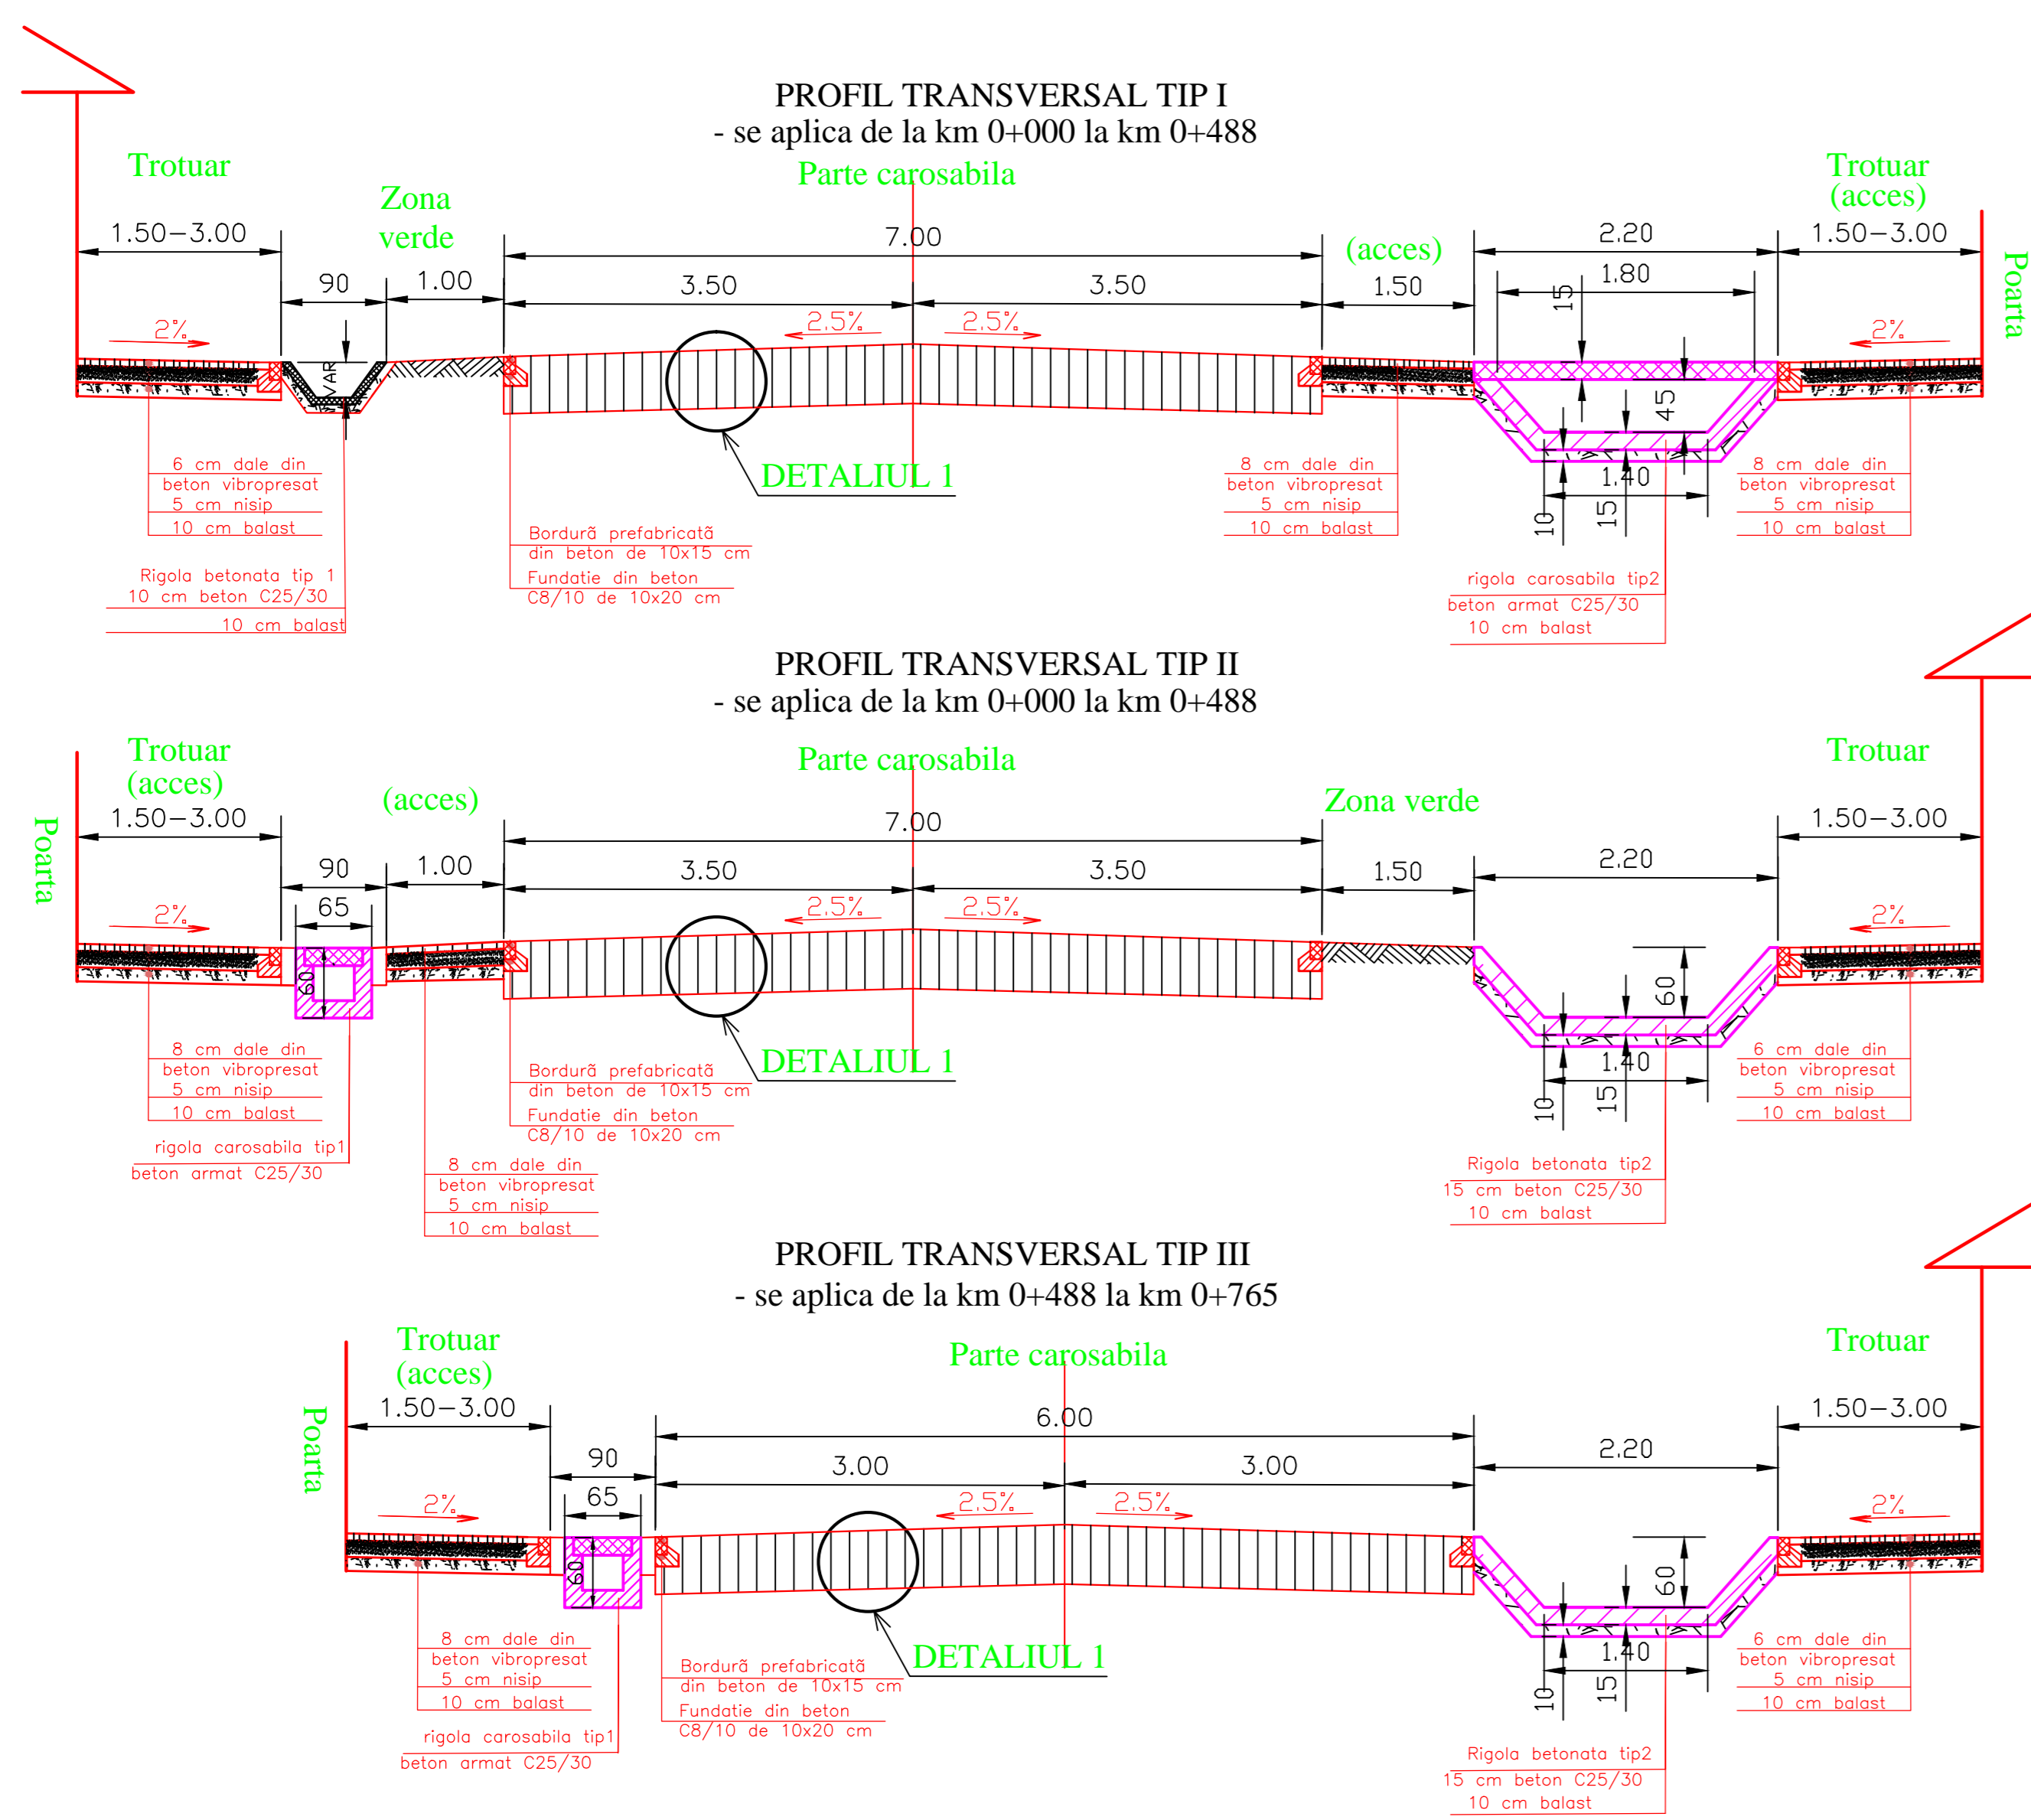

SC TULIP ALBA SRL J01/1199/1993			Beneficiar: MUNICIPIUL SEBES Denumire proiect: MODERNIZARE STRAZI: AUREL VLAICU, 8 MARTIE, FANTANA DE AUR, STICLARILOR, MUNICIPIUL SEBES	Proiect nr. 23/2011
CAD	ING. ANDREI POPA	Scara: 1:50	Faza: S.F.	Planşa nr. V1-PT1
Proiectat	ING. CORNEL LUPEA	Denumirea planşei: VARIANTA 1		
Seî Project	ING. IOAN POPA	PROFIELE TRANSVERSALE TIP STRADA AUREL VLAICU		

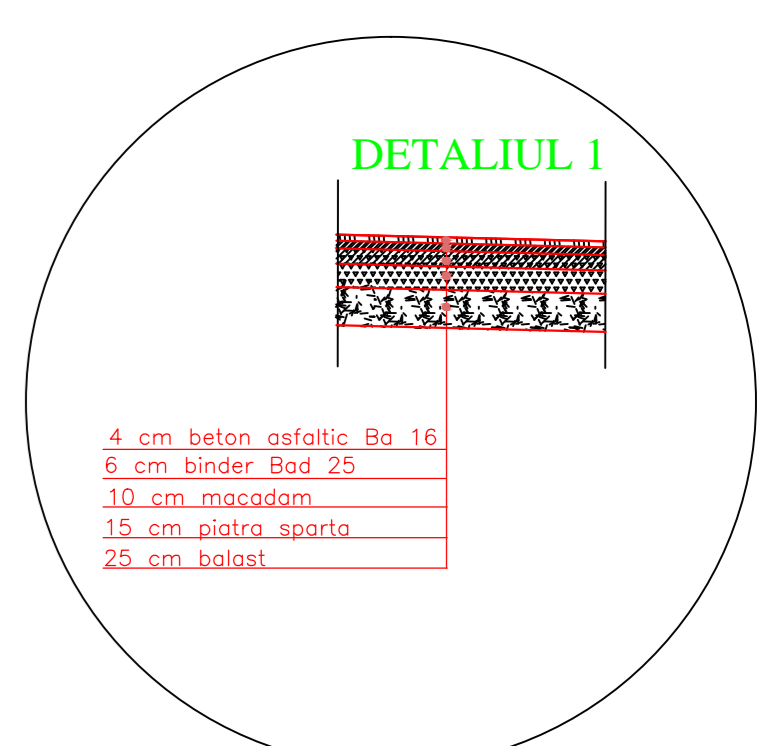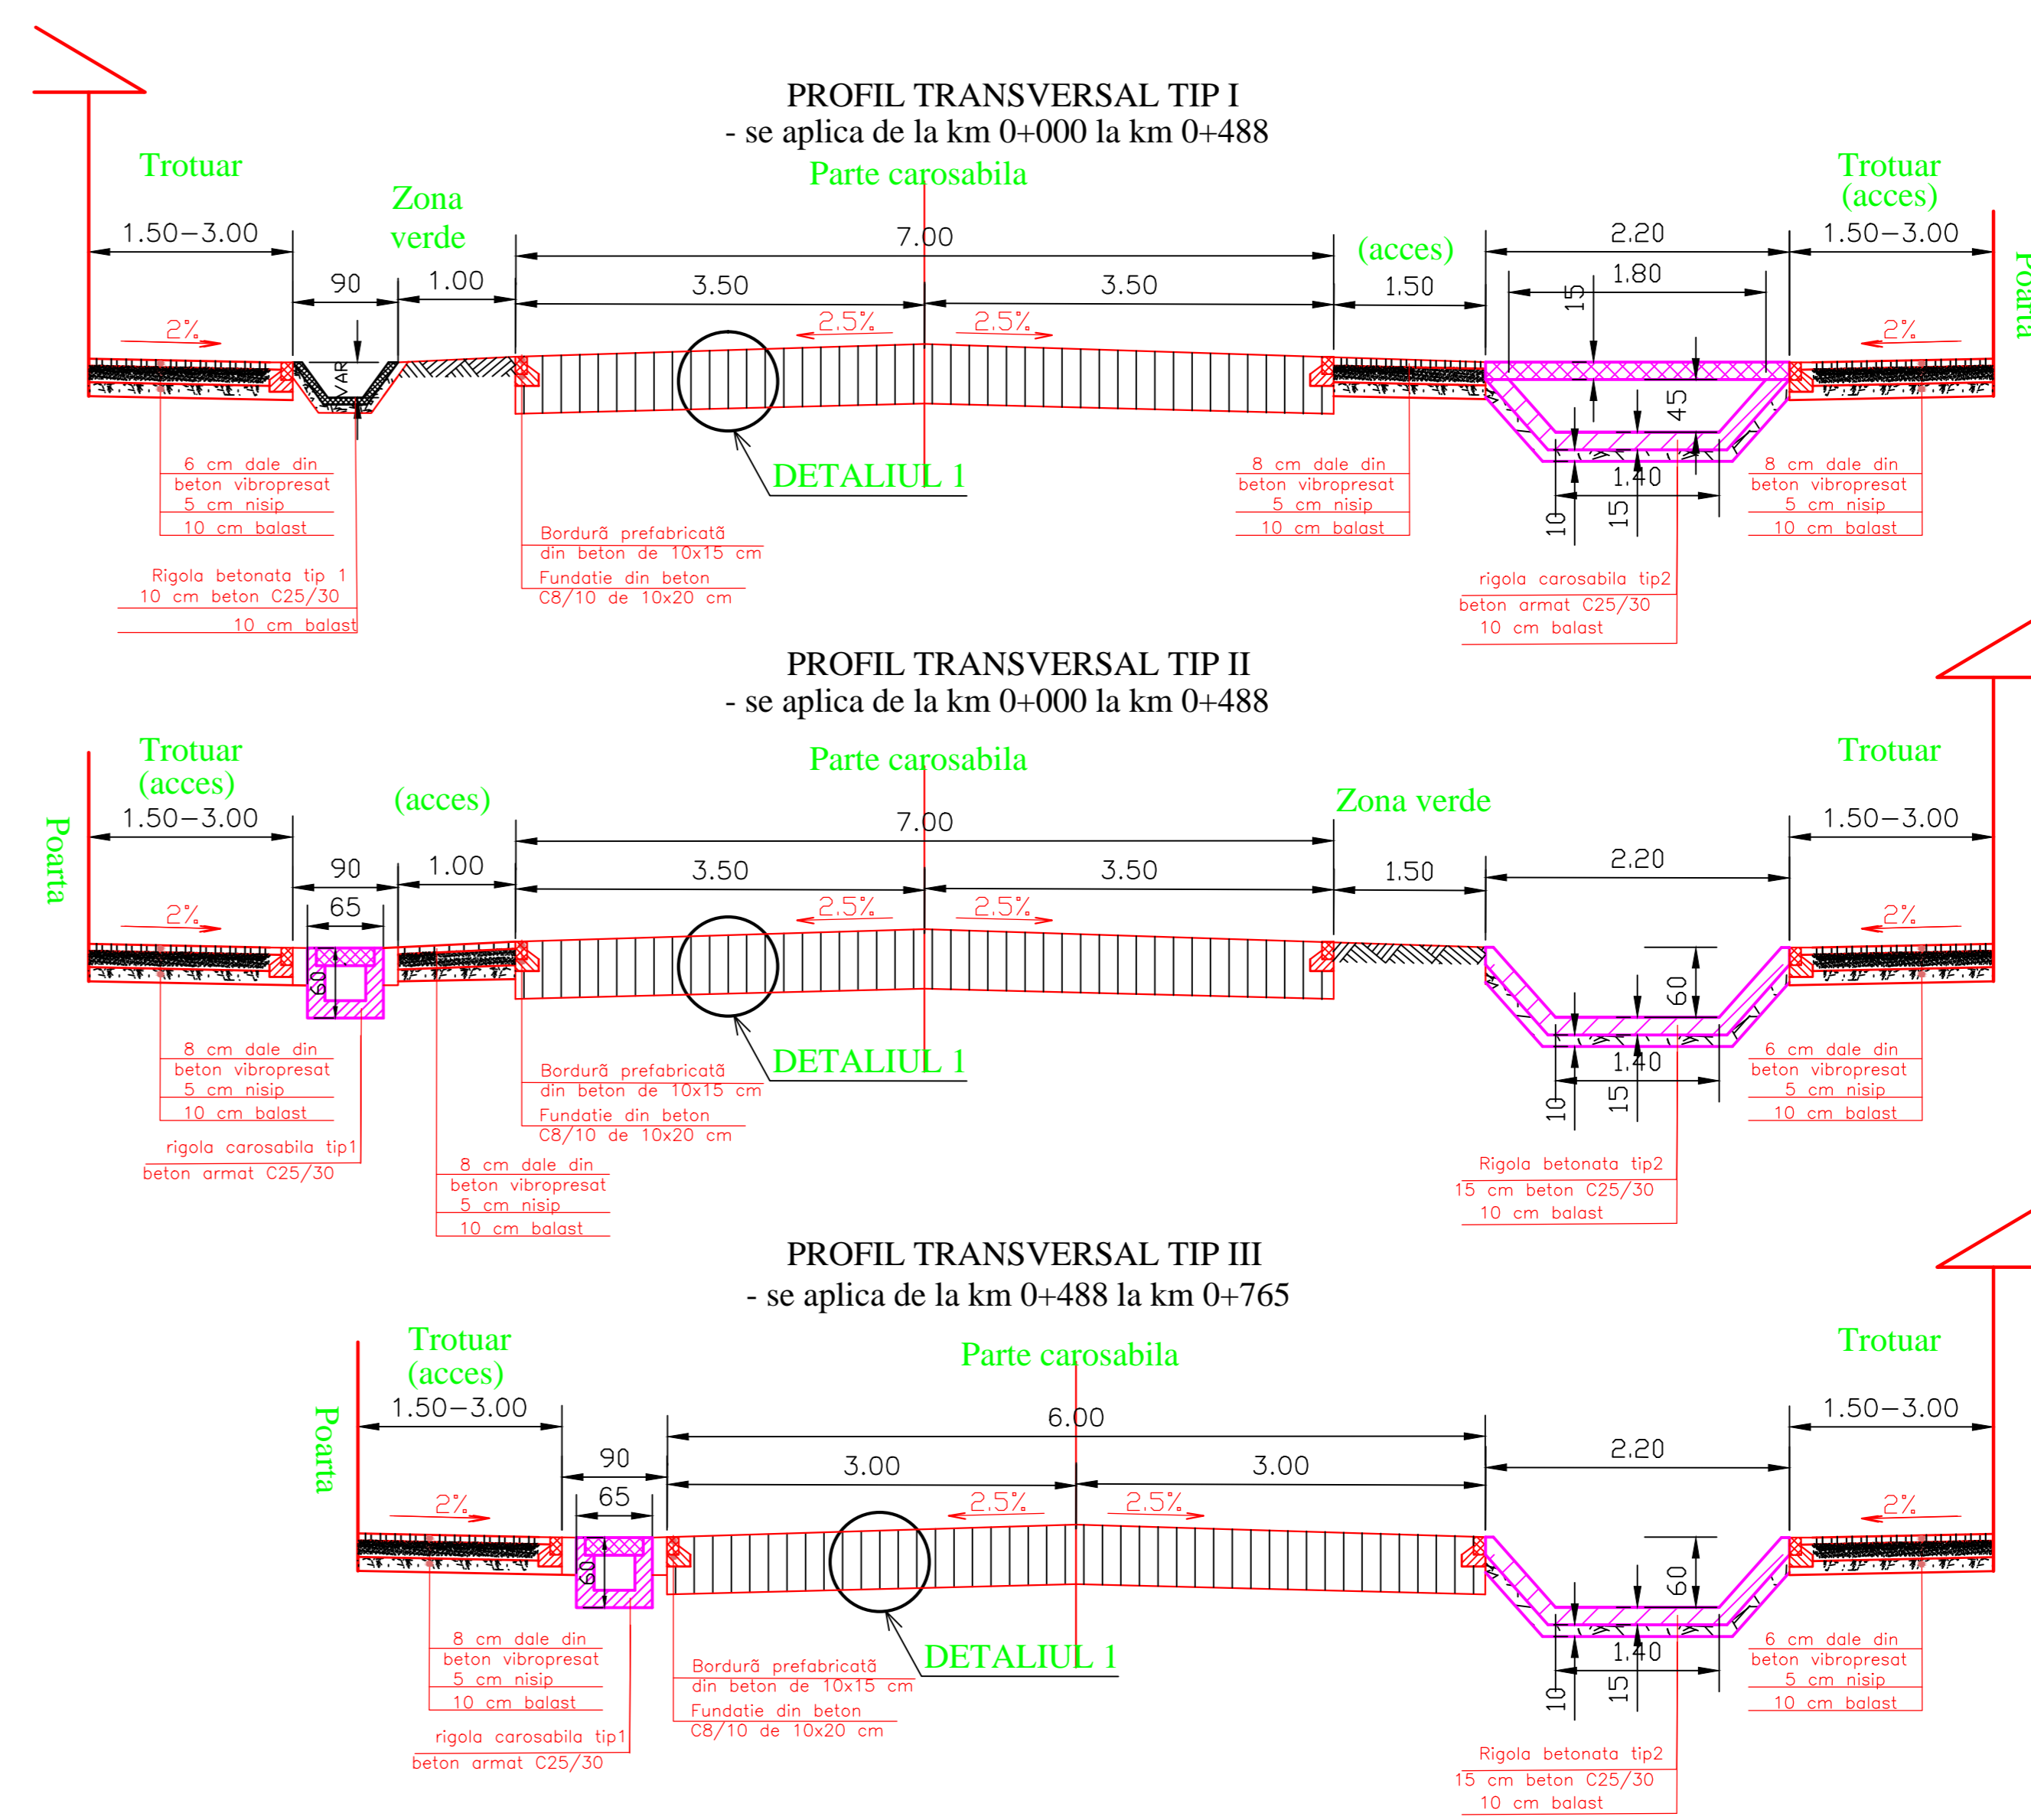

SC TULIP ALBA SRL J01/1199/1993			Beneficiar: MUNICIPIUL SEBES Denumire proiect: MODERNIZARE STRAZI: AUREL VLAICU, 8 MARTIE, FANTANA DE AUR, STICLARILOR, MUNICIPIUL SEBES	Proiect nr. 23/2011
CAD	ING. ANDREI POPA	Scara: 1:50	Faza: S.F.	Planşa nr. V1-PT1
Proiectat	ING. CORNEL LUPEA	Denumirea planşei: VARIANTA 1		
Seî Project	ING. IOAN POPA	PROFIELE TRANSVERSALE TIP STRADA AUREL VLAICU		

