

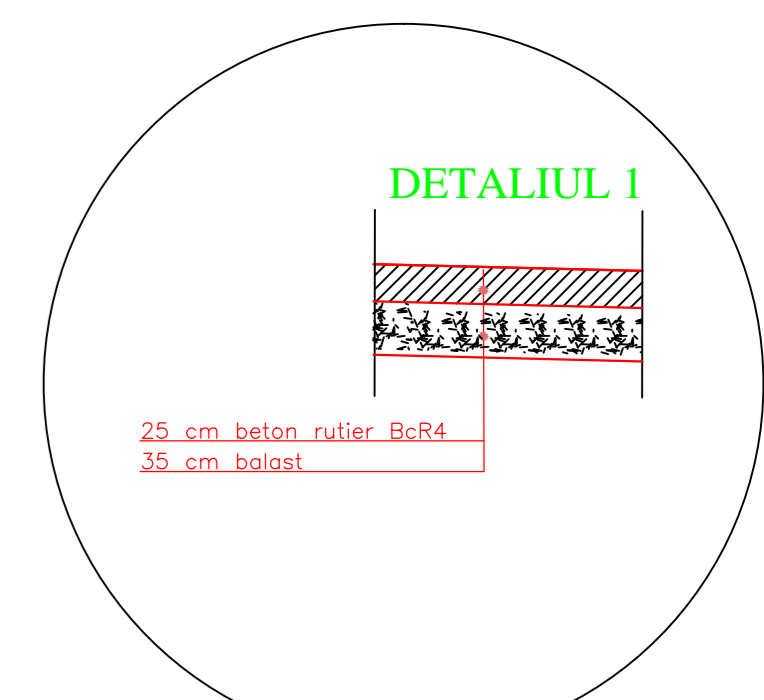
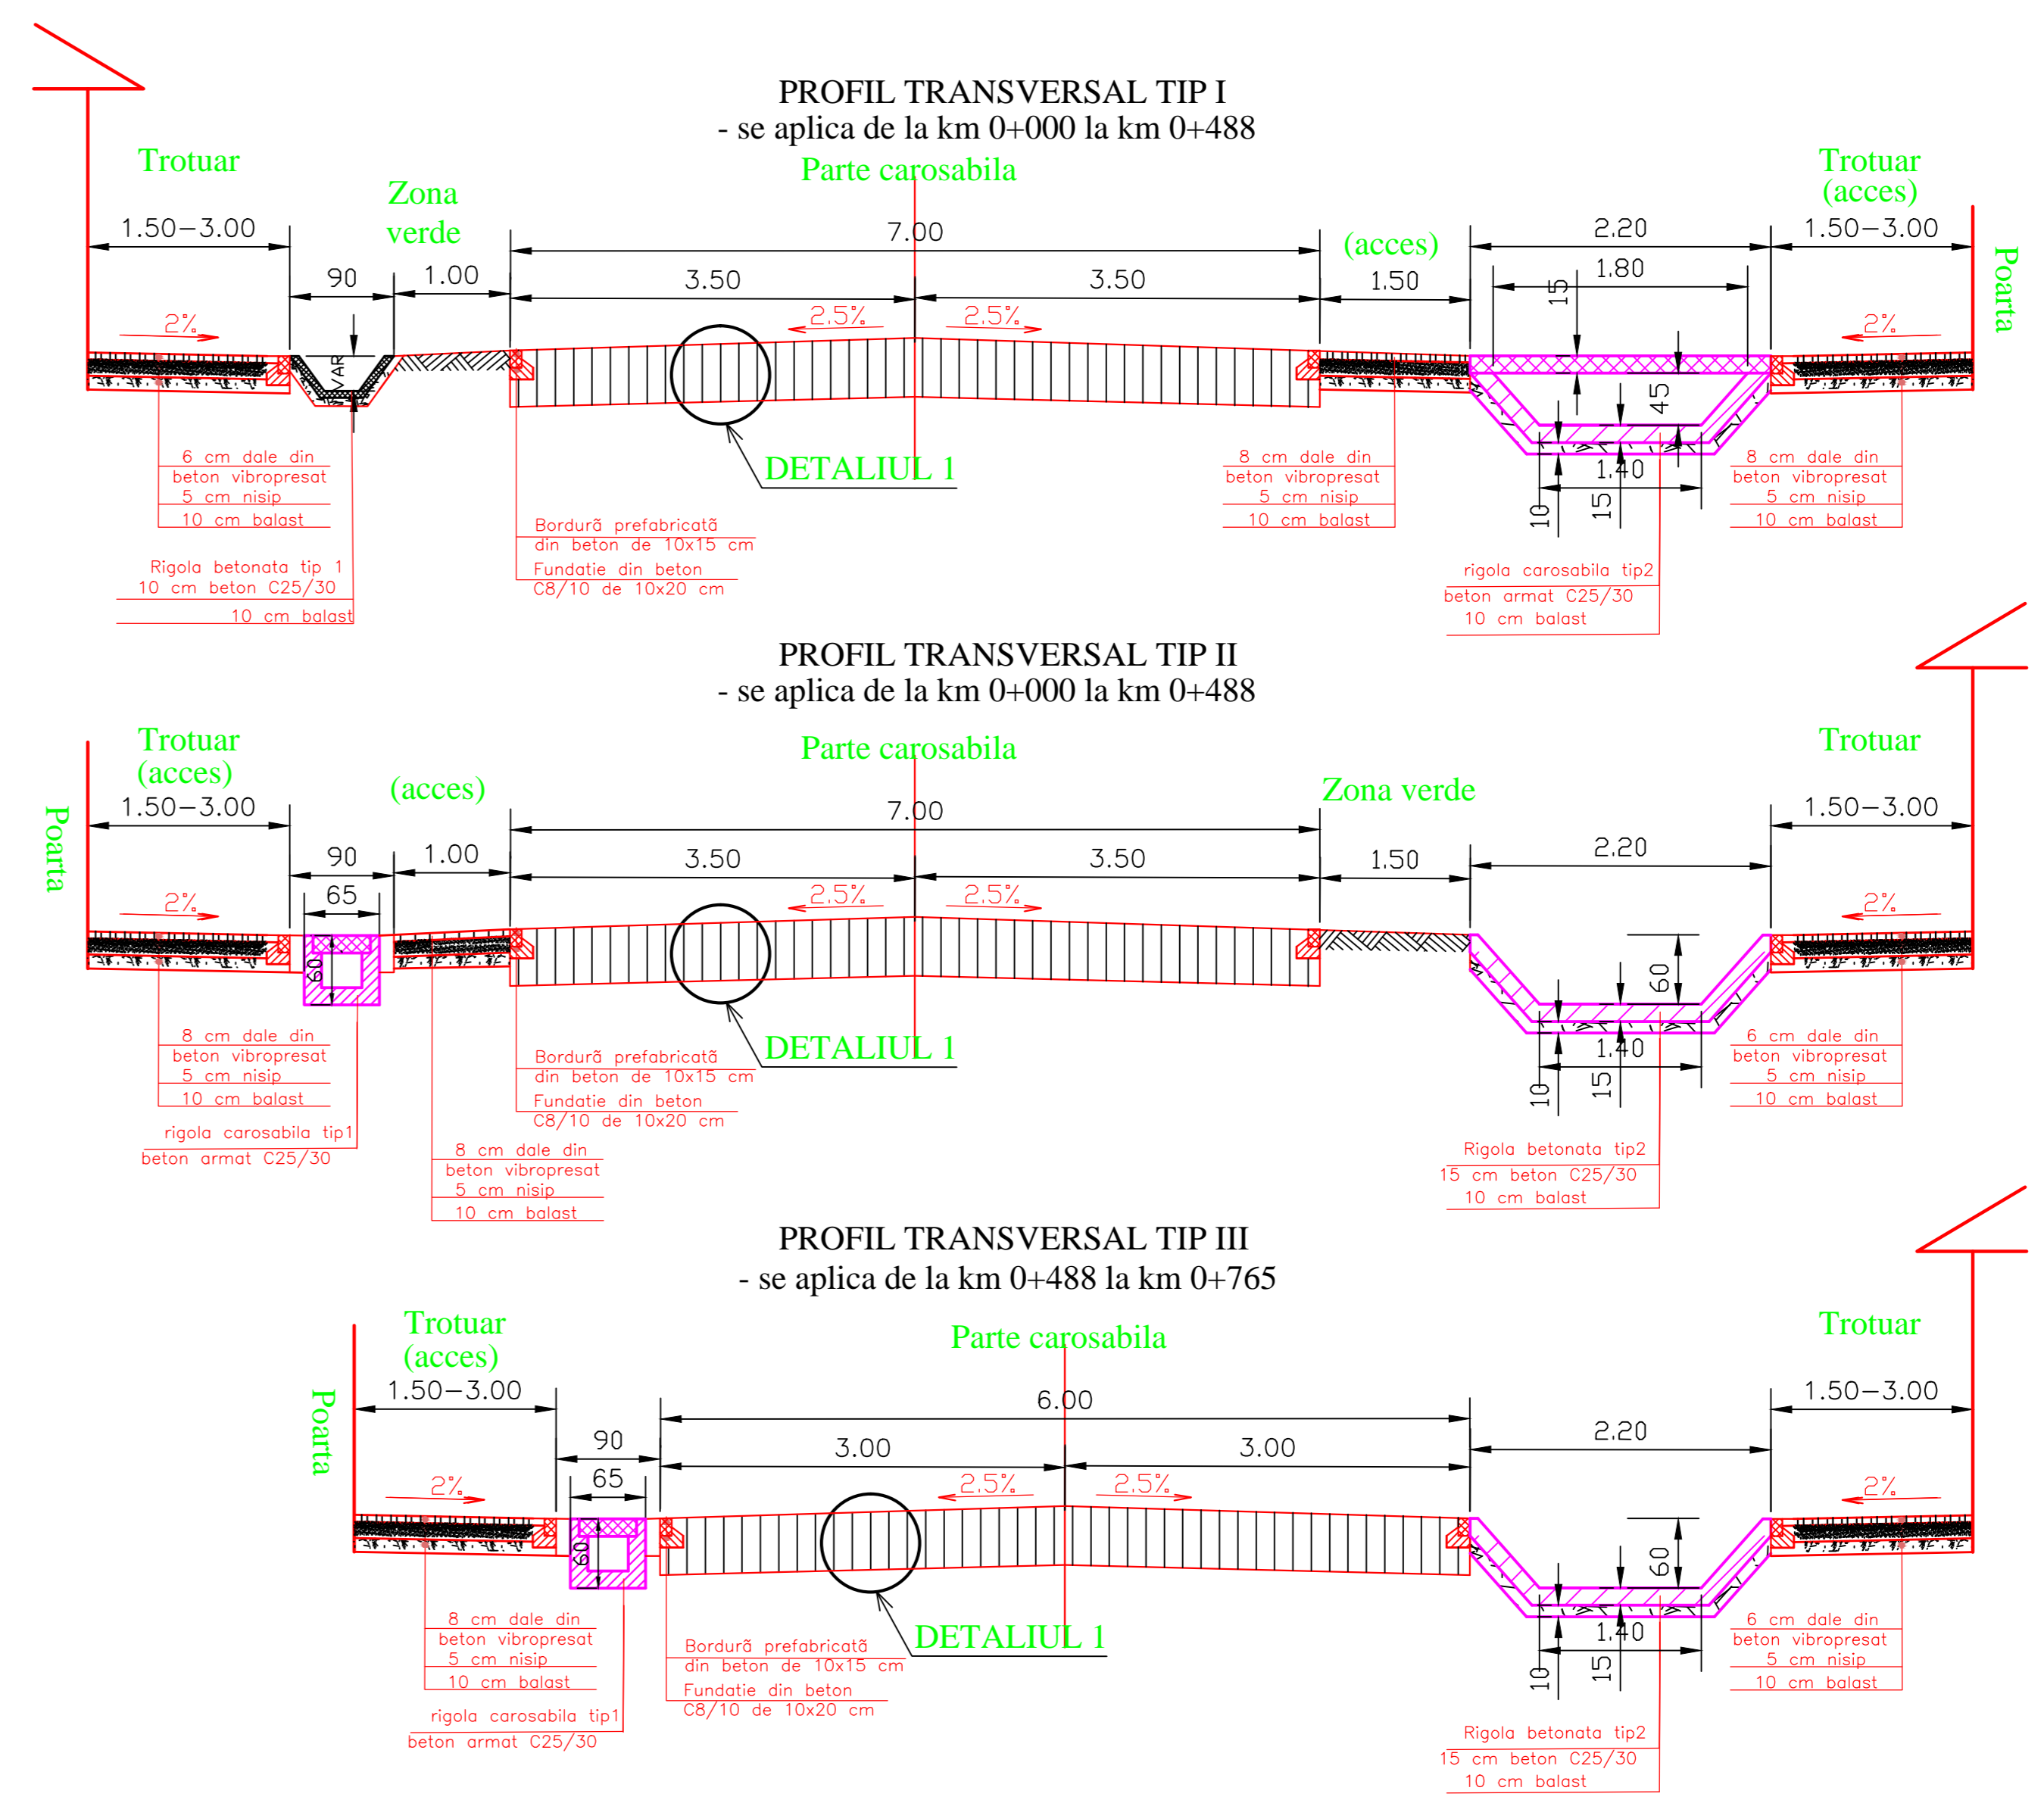




SC TULIP ALBA SRL J01/1199/1993				Beneficiar: MUNICIPIUL SEBES Denumire proiect: MODERNIZARE STRAZI: AUREL VLAICU, 8 MARTIE, FANTANA DE AUR, STICLARILOR, MUNICIPIUL SEBES		Proiect nr. 23/2011
CAD	ING. ANDREI POPA	Scara 1:50		Faza: S.F.		
Proiectat	ING. CORNEL LUPEA	Data: 11.2011		Denumirea plansei: VARIANTA 2		Planşa nr. V2-PT1
Seî Proiect	ING. IOAN POPA			PROFIL TRANSVERSALE TIP STRADA AUREL VLAICU		

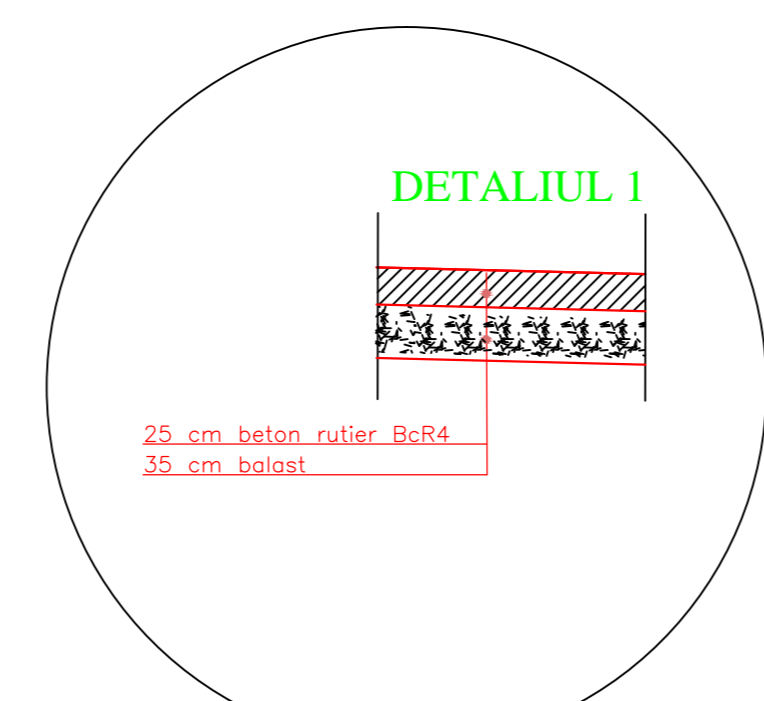

SC TULIP ALBA SRL J01/1199/1993				Beneficiar: MUNICIPIUL SEBES Denumire proiect: MODERNIZARE STRAZI: AUREL VLAICU, 8 MARTIE, FANTANA DE AUR, STICLARILOR, MUNICIPIUL SEBES		Proiect nr. 23/2011
CAD	ING. ANDREI POPA	Scara 1:50		Faza: S.F.		
Proiectat	ING. CORNEL LUPEA	Data: 11.2011		Denumirea plansei: VARIANTA 2		Planşa nr. V2-PT1
Seî Proiect	ING. IOAN POPA			PROFIL TRANSVERSALE TIP STRADA AUREL VLAICU		

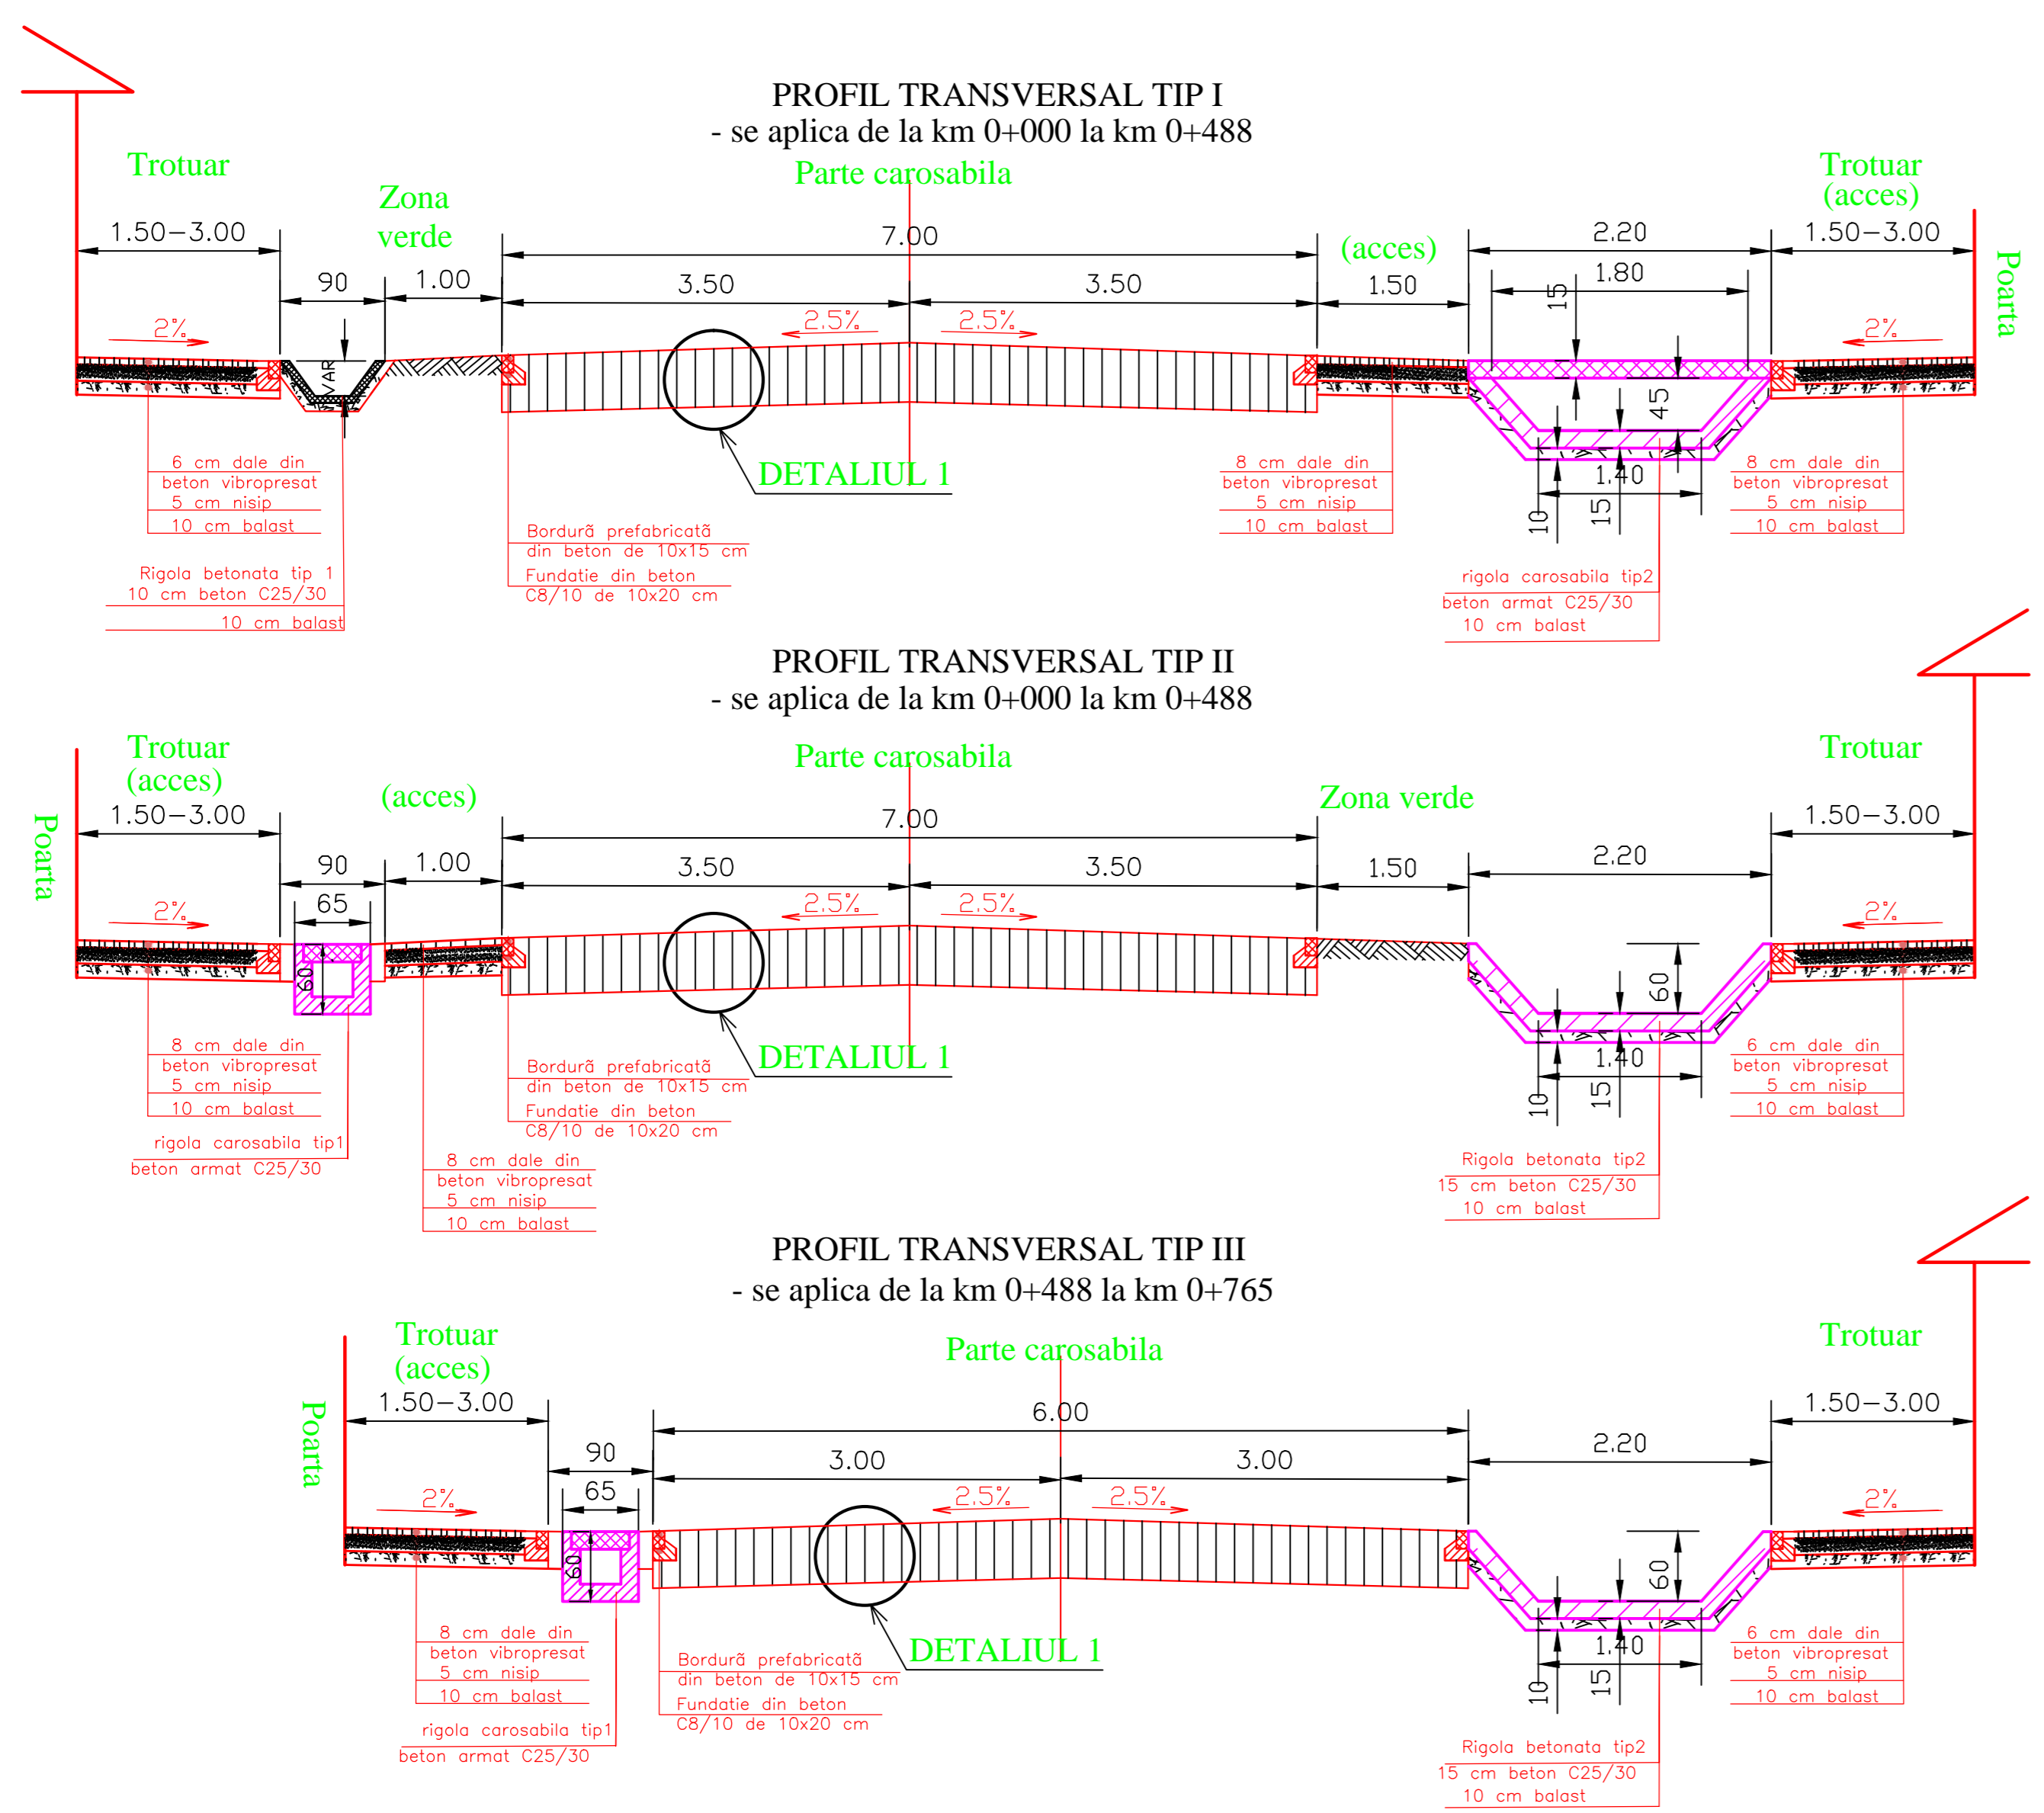

SC TULIP ALBA SRL J01/1199/1993				Beneficiar: MUNICIPIUL SEBES Denumire proiect: MODERNIZARE STRAZI: AUREL VLAICU, 8 MARTIE, FANTANA DE AUR, STICLARILOR, MUNICIPIUL SEBES		Proiect nr. 23/2011
CAD	ING. ANDREI POPA	Scara 1:50		Faza: S.F.		
Proiectat	ING. CORNEL LUPEA	Data: 11.2011		Denumirea plansei: VARIANTA 2		Planşa nr. V2-PT1
Seî Proiect	ING. IOAN POPA			PROFIL TRANSVERSALE TIP STRADA AUREL VLAICU		

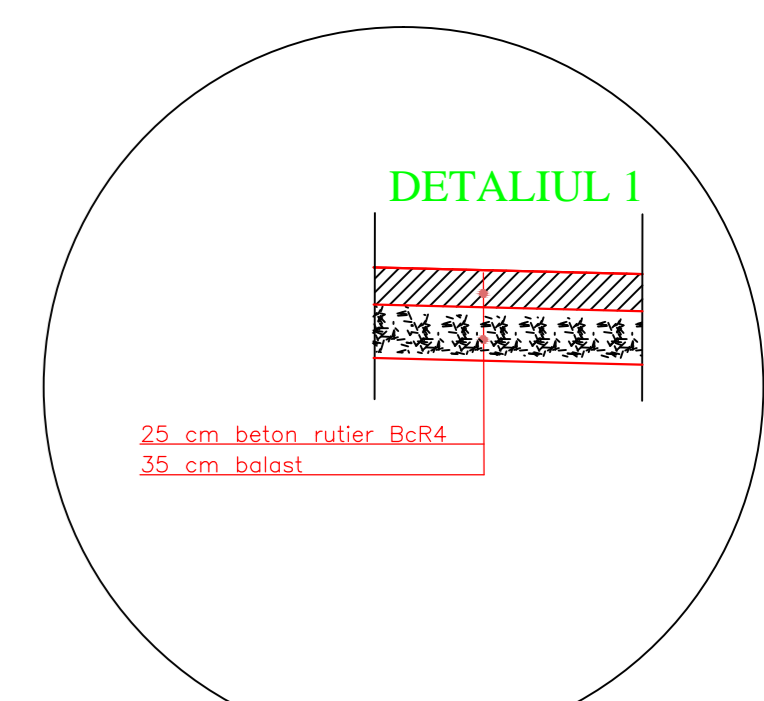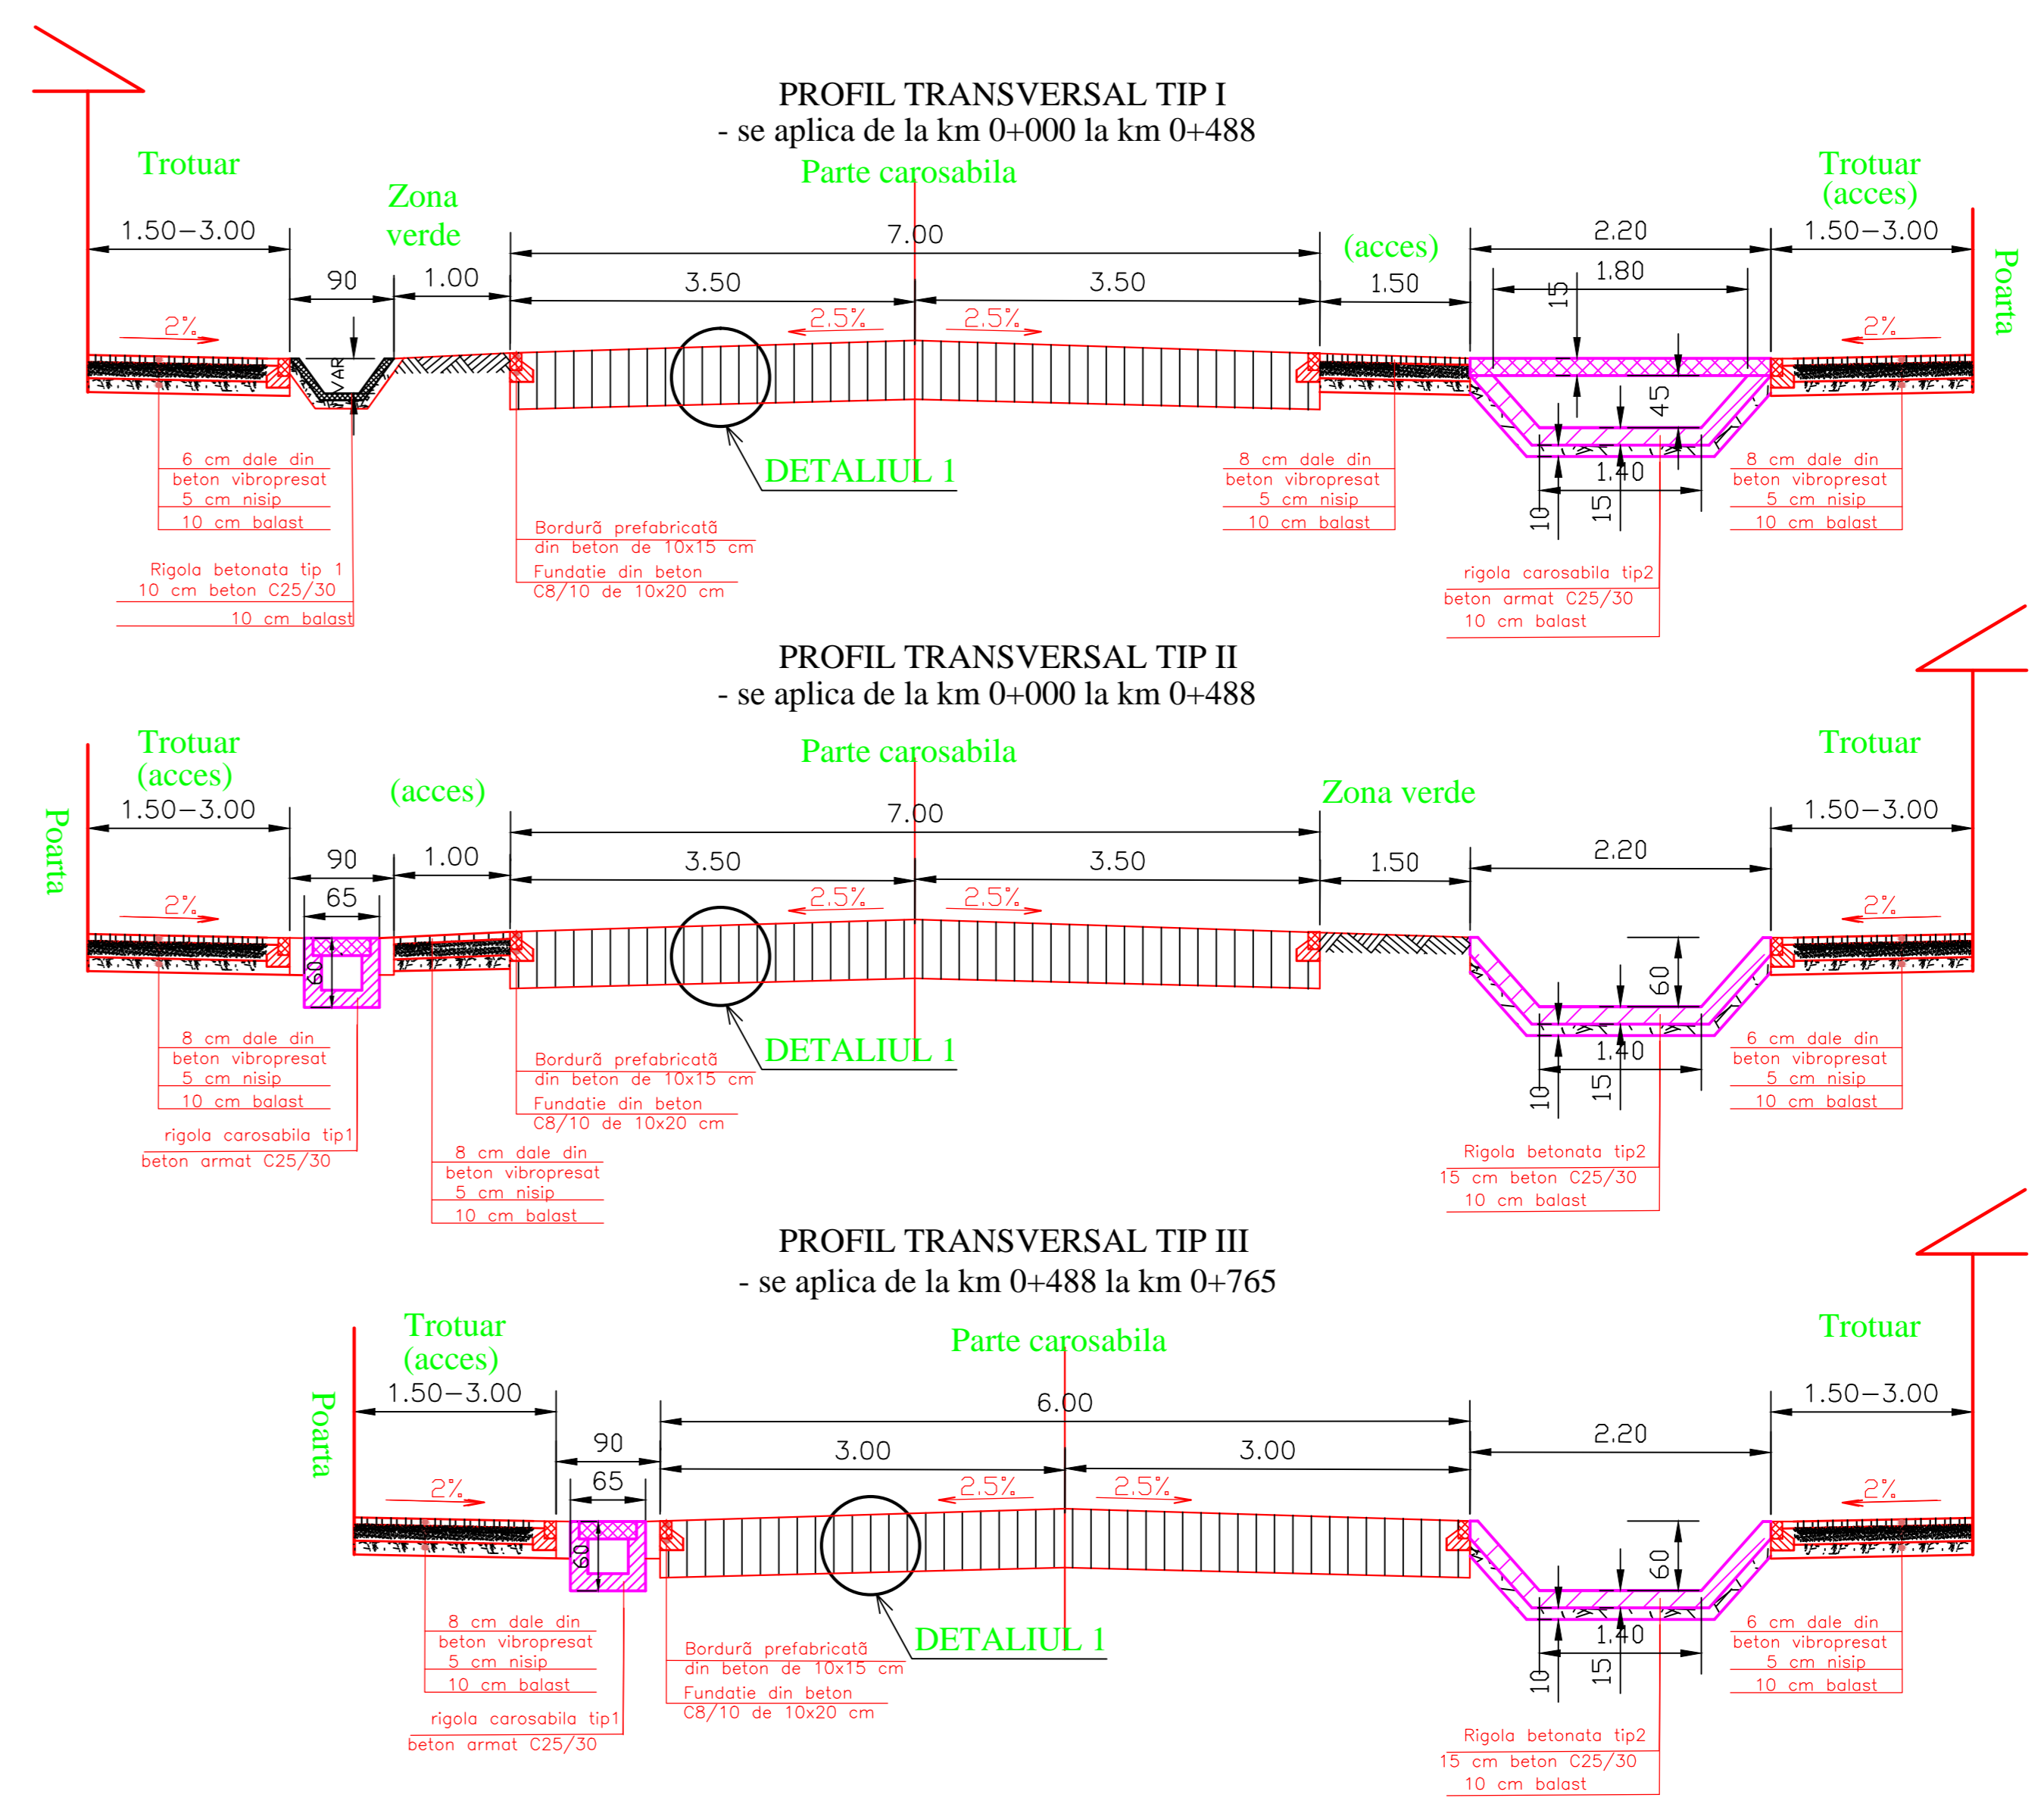

SC TULIP ALBA SRL J01/1199/1993				Beneficiar: MUNICIPIUL SEBES Denumire proiect: MODERNIZARE STRAZI: AUREL VLAICU, 8 MARTIE, FANTANA DE AUR, STICLARILOR, MUNICIPIUL SEBES		Proiect nr. 23/2011
CAD	ING. ANDREI POPA	Scara 1:50		Faza: S.F.		
Proiectat	ING. CORNEL LUPEA	Data: 11.2011		Denumirea plansei: VARIANTA 2		Planşa nr. V2-PT1
Seî Proiect	ING. IOAN POPA			PROFIL TRANSVERSALE TIP STRADA AUREL VLAICU		

