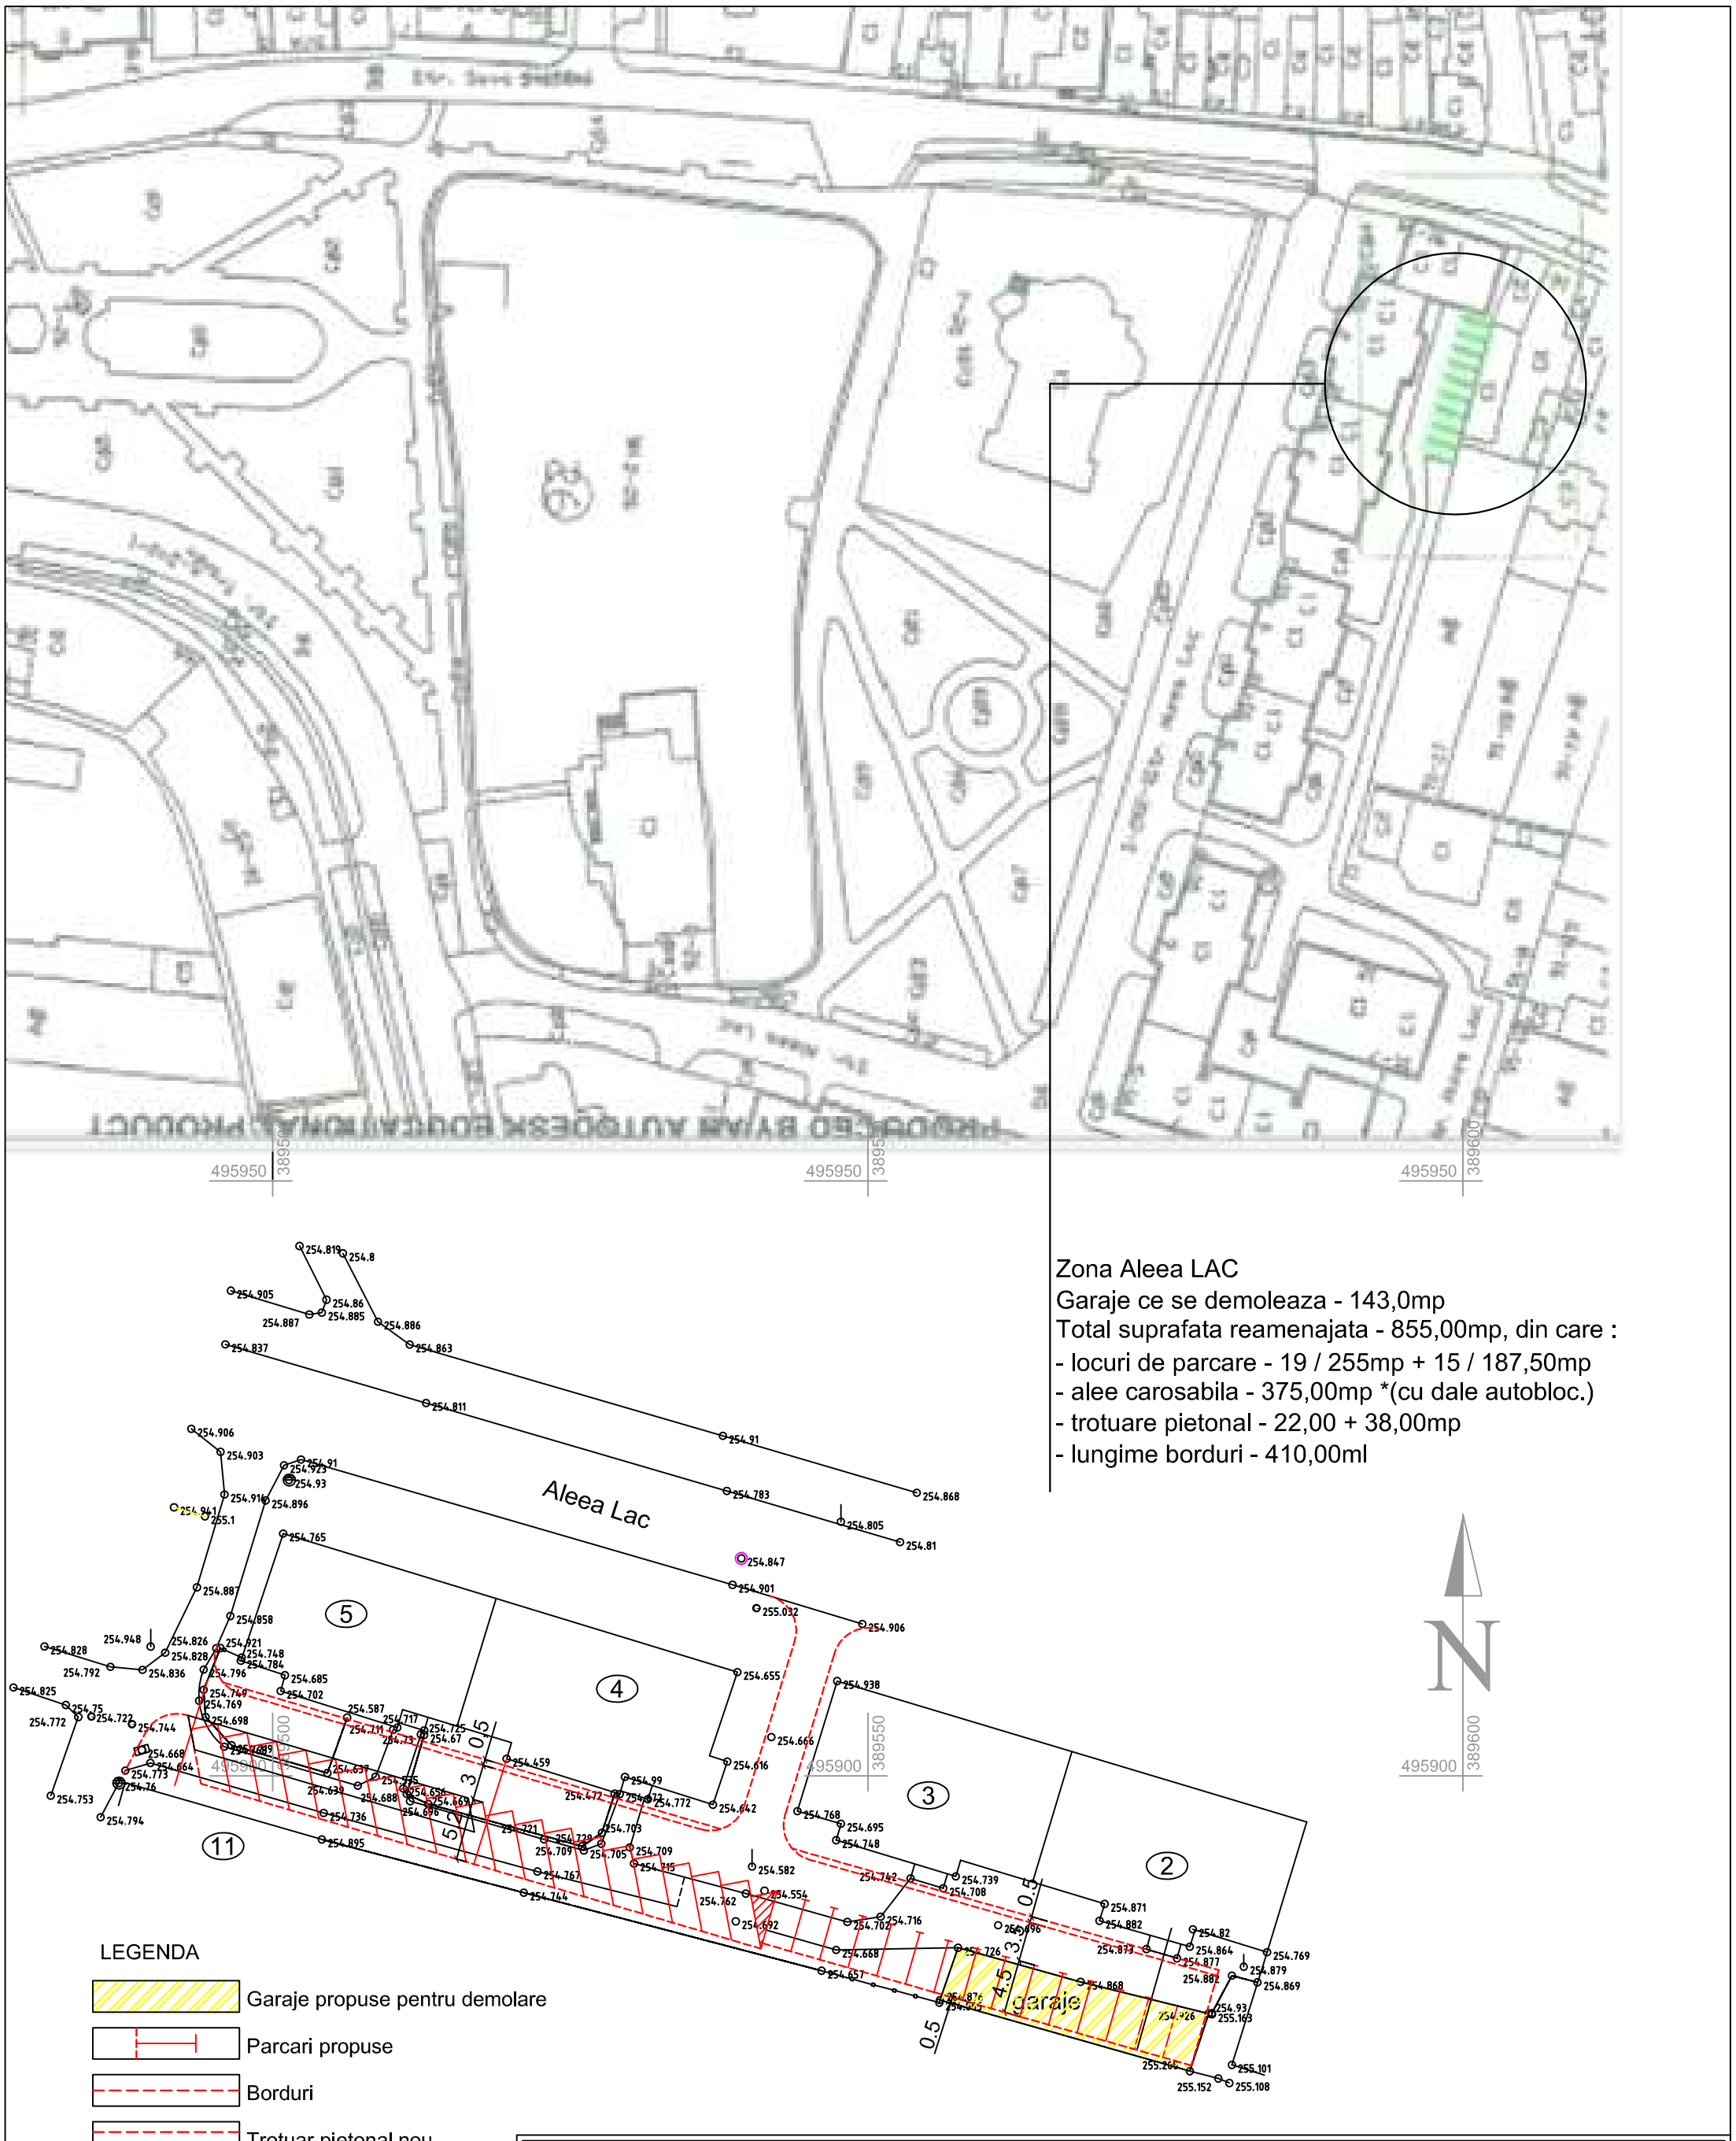


Zona Aleea LAC
Garaje ce se demoleaza - 143,0mp
Total suprafata reamenajata - 855,00mp, din care :
- locuri de parcare - 19 / 255mp + 15 / 187,50mp
- alee carosabila - 375,00mp *(cu dale autobloc.)
- trotuare pietonal - 22,00 + 38,00mp
- lungime borduri - 410,00ml

LEGENDA

- Garaje propuse pentru demolare
- Parcari propuse
- Borduri
- Trotuar pietonal nou

| | | | | |
|---|---|---|---|---|
| PROIECTANT ARHITECTURA : SC PROSERV PLUS SRL | | | Beneficiar: MUNICIPIUL SEBES | |
| PROIECTANT GENERAL : SEND srl<br>540554 Tirgu-Mures, str.Plaiului nr.1A/25<br>tel. 0365 880372; mob. 0721 824353<br>e-mail: lakatosm@yahoo.com | | | Sistematizare partiala a cartierelor :<br>Valea Frumoasei, Aleea Parc si Aleea Lac,<br>prin amenajarea de parcari in zonele ocupate de garaje<br>Amplasament : Intravilan Municipiul SEBES | Proiect nr: 1532 / 2018<br>Faza: SF |
| SEF PROIECT | ing. M. LAKATOS | | PLAN DE SITUATIE zona Aleea Lac | SF 04 |
| PROI. ARHIT. | arh. Dan FISUS | | | |
| PROI. TOPO | ing. Andras Meleg | | Data: Nov.2018 | Scara 1/1000, 1/500 |