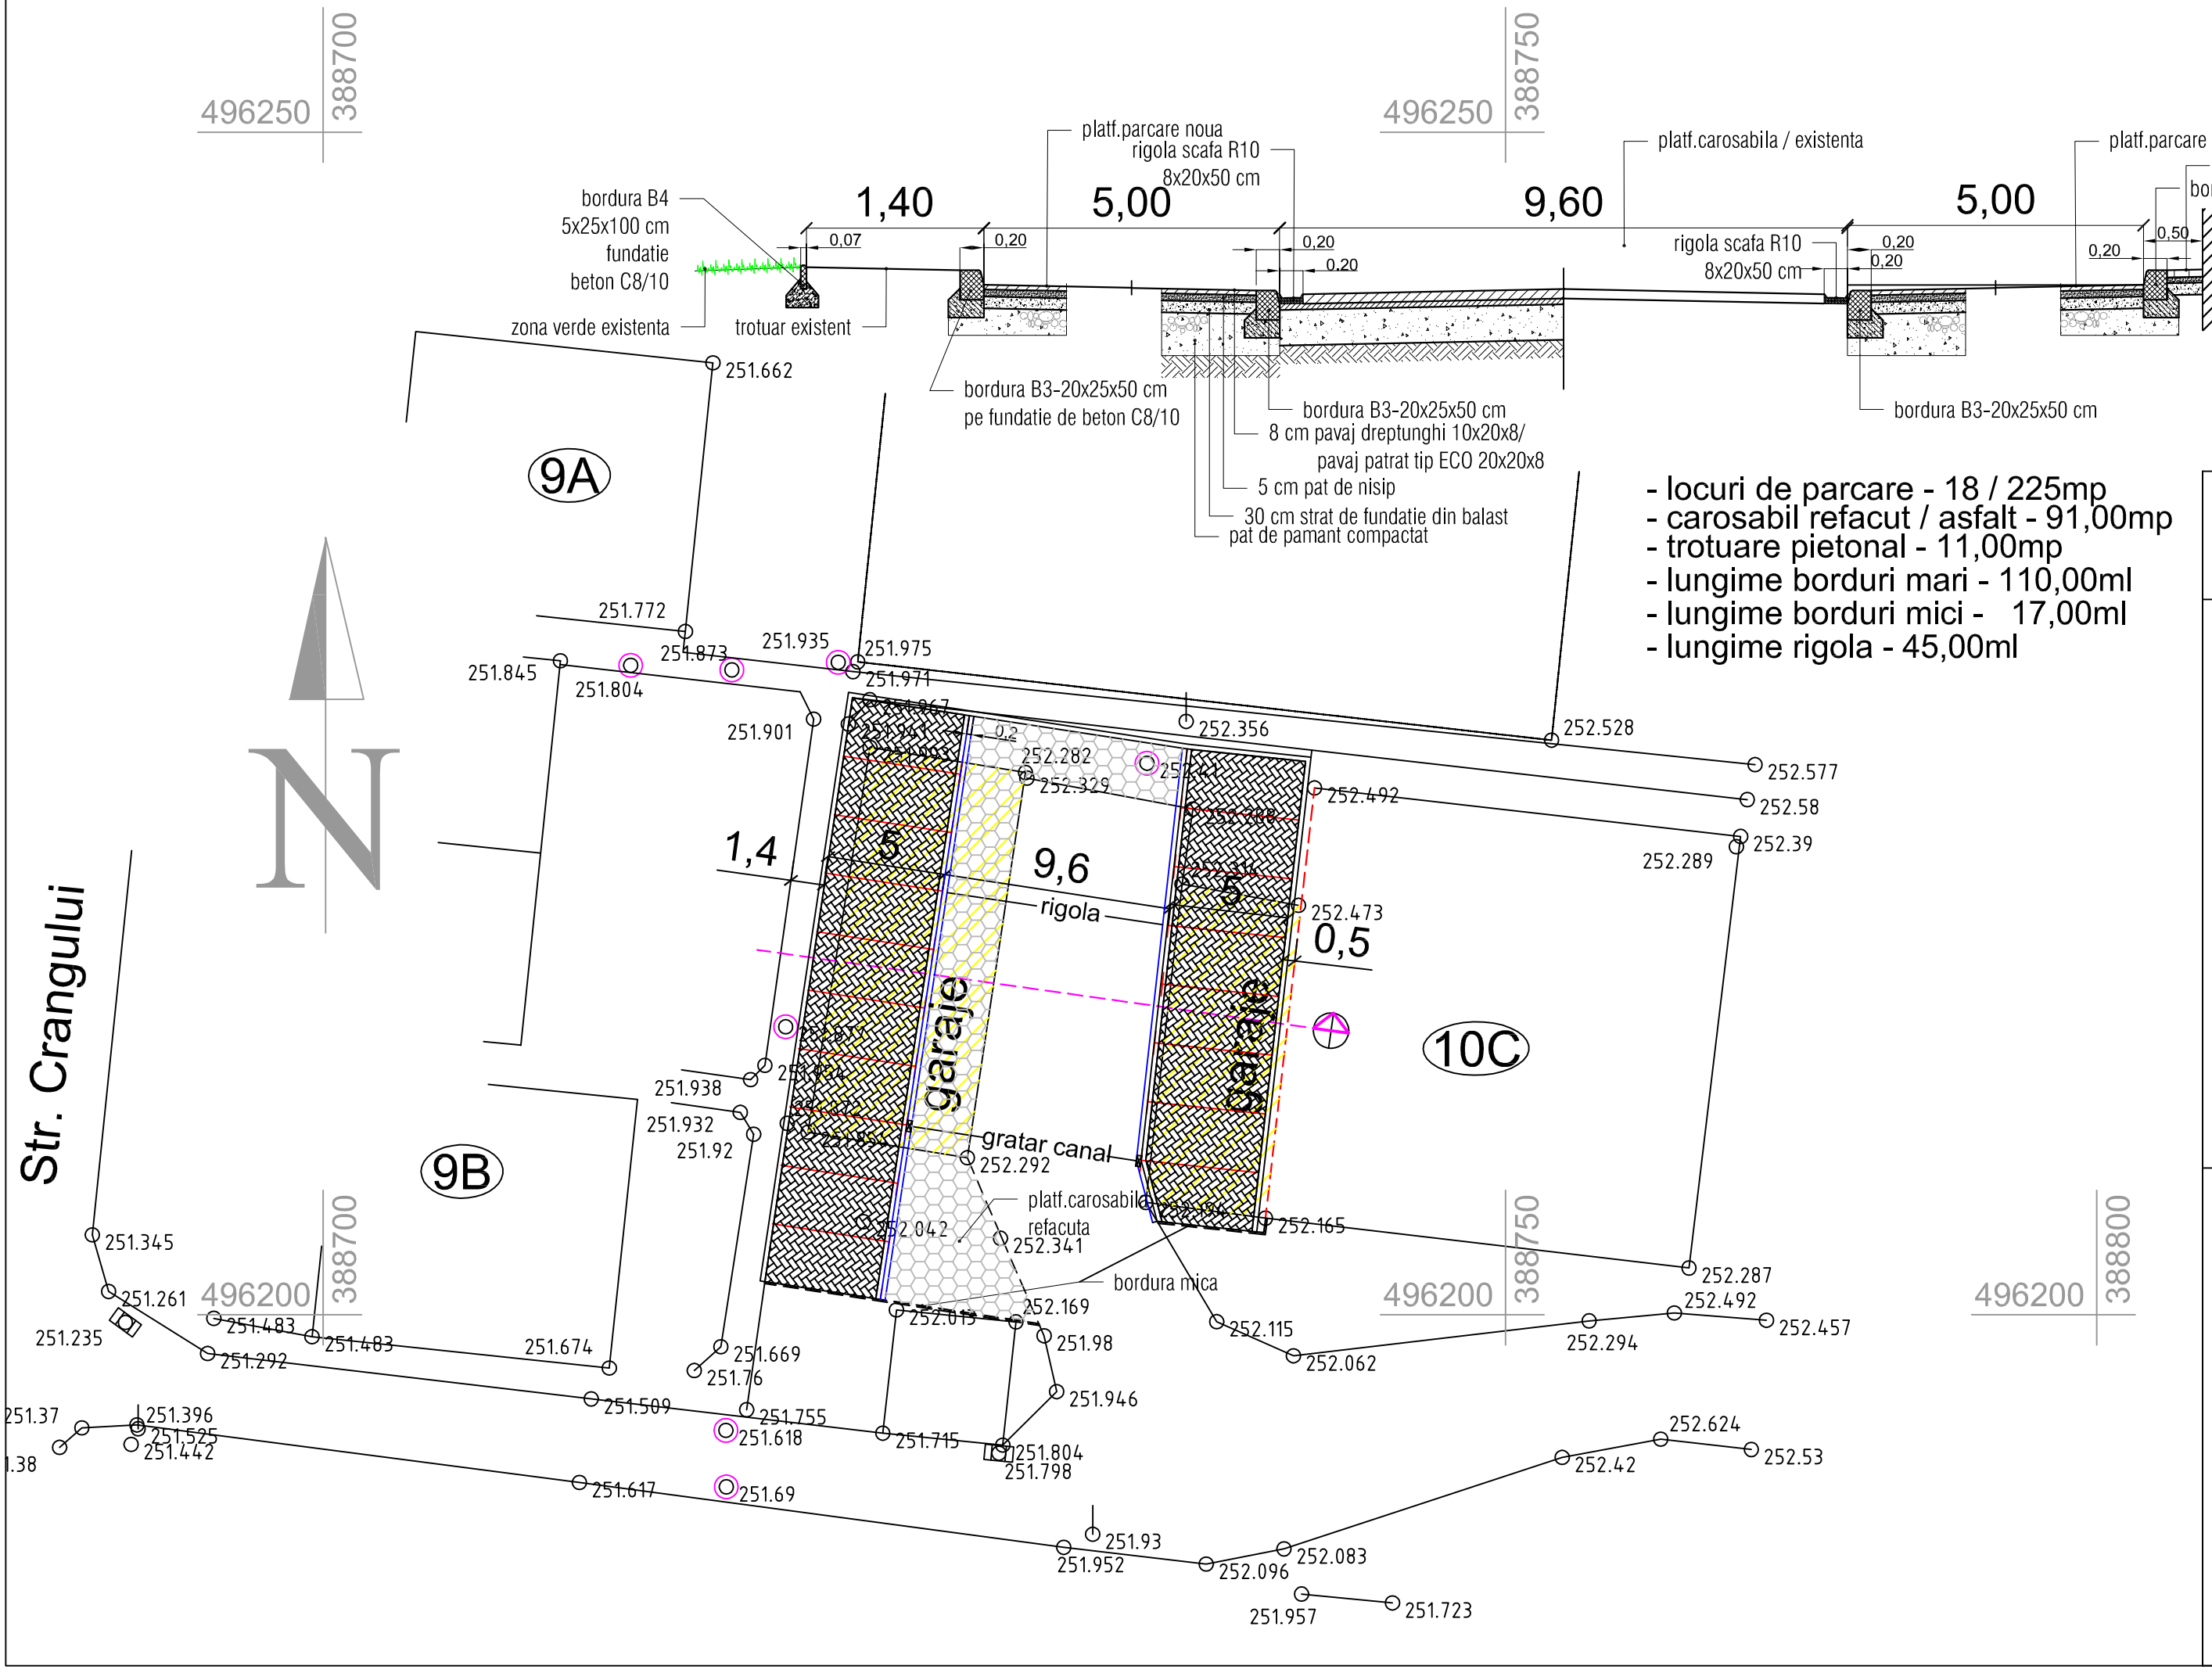

Proiect nr: 1532 / 2018	Faza: SF
SF 02.2	
Beneficiar: MUNICIPIUL SEBES	
Sistematizare partiala a cartierelor : Valea Frumoasei, Aleea Parc si Aleea Lac, prin amenajarea de parcari in zonele ocupate de garaje	
Amplasament : Intravilan Municipiul SEBES	
Zona 2 - Valea Frumoasei	
PLAN DE DETALIU SI PROFIL CARACTERISTIC	Scara 1/250, 1/50
Data: Nov.2018	
PROIECTANT ARHITECTURA : SC PROSERV PLUS SRL	
PROIECTANT GENERAL :	
SEND srl	
540554 Tirgu-Mures, str.Plaiului nr.1A/25 tel. 0365 880372; mob. 0721 824353 e-mail: lakatosm@yahoo.com	
SEF PROIECT	ing. M. LAKATOS
PROI. ARHIT.	arh. Dan FISUS
PROI. TOPO	ing. Andras Meleg