Anexa nr. 22

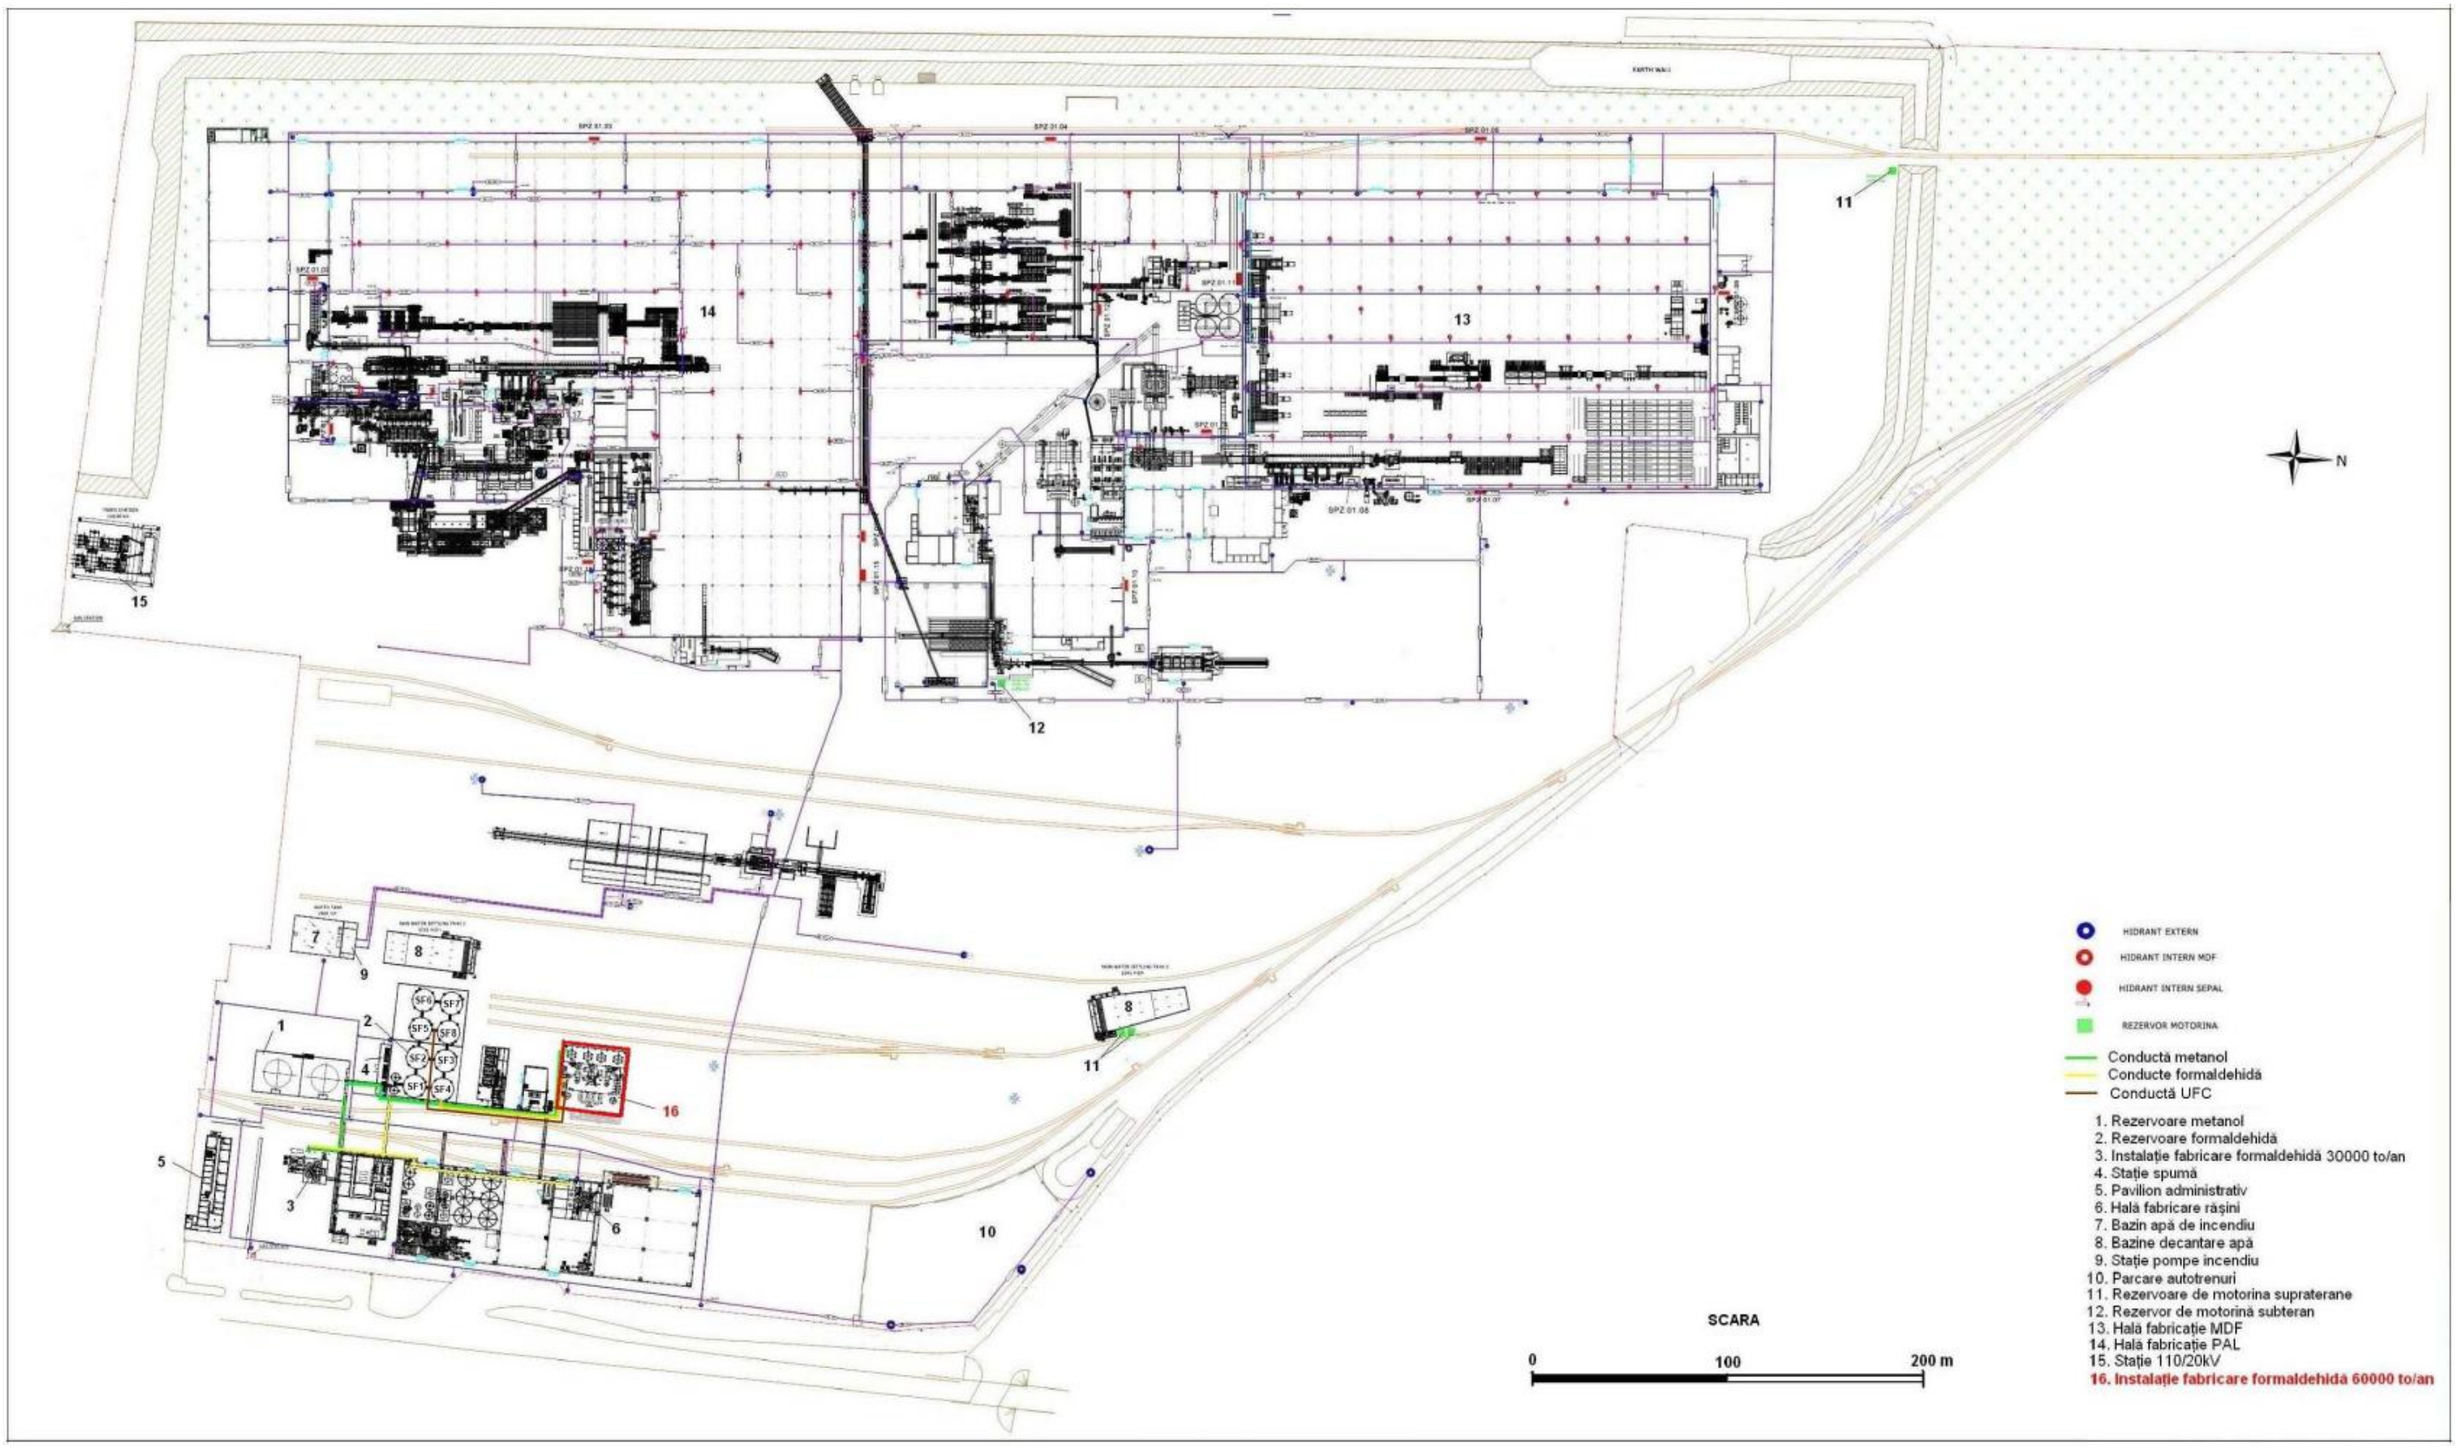

Plan situație cu rezervoarele utilizate