


**Anexa nr. 41 - Plan de situatie-Amplasare tunuri fixe, Adapost de protectie civila,
Alimentarea cu apa a amplasamentului**

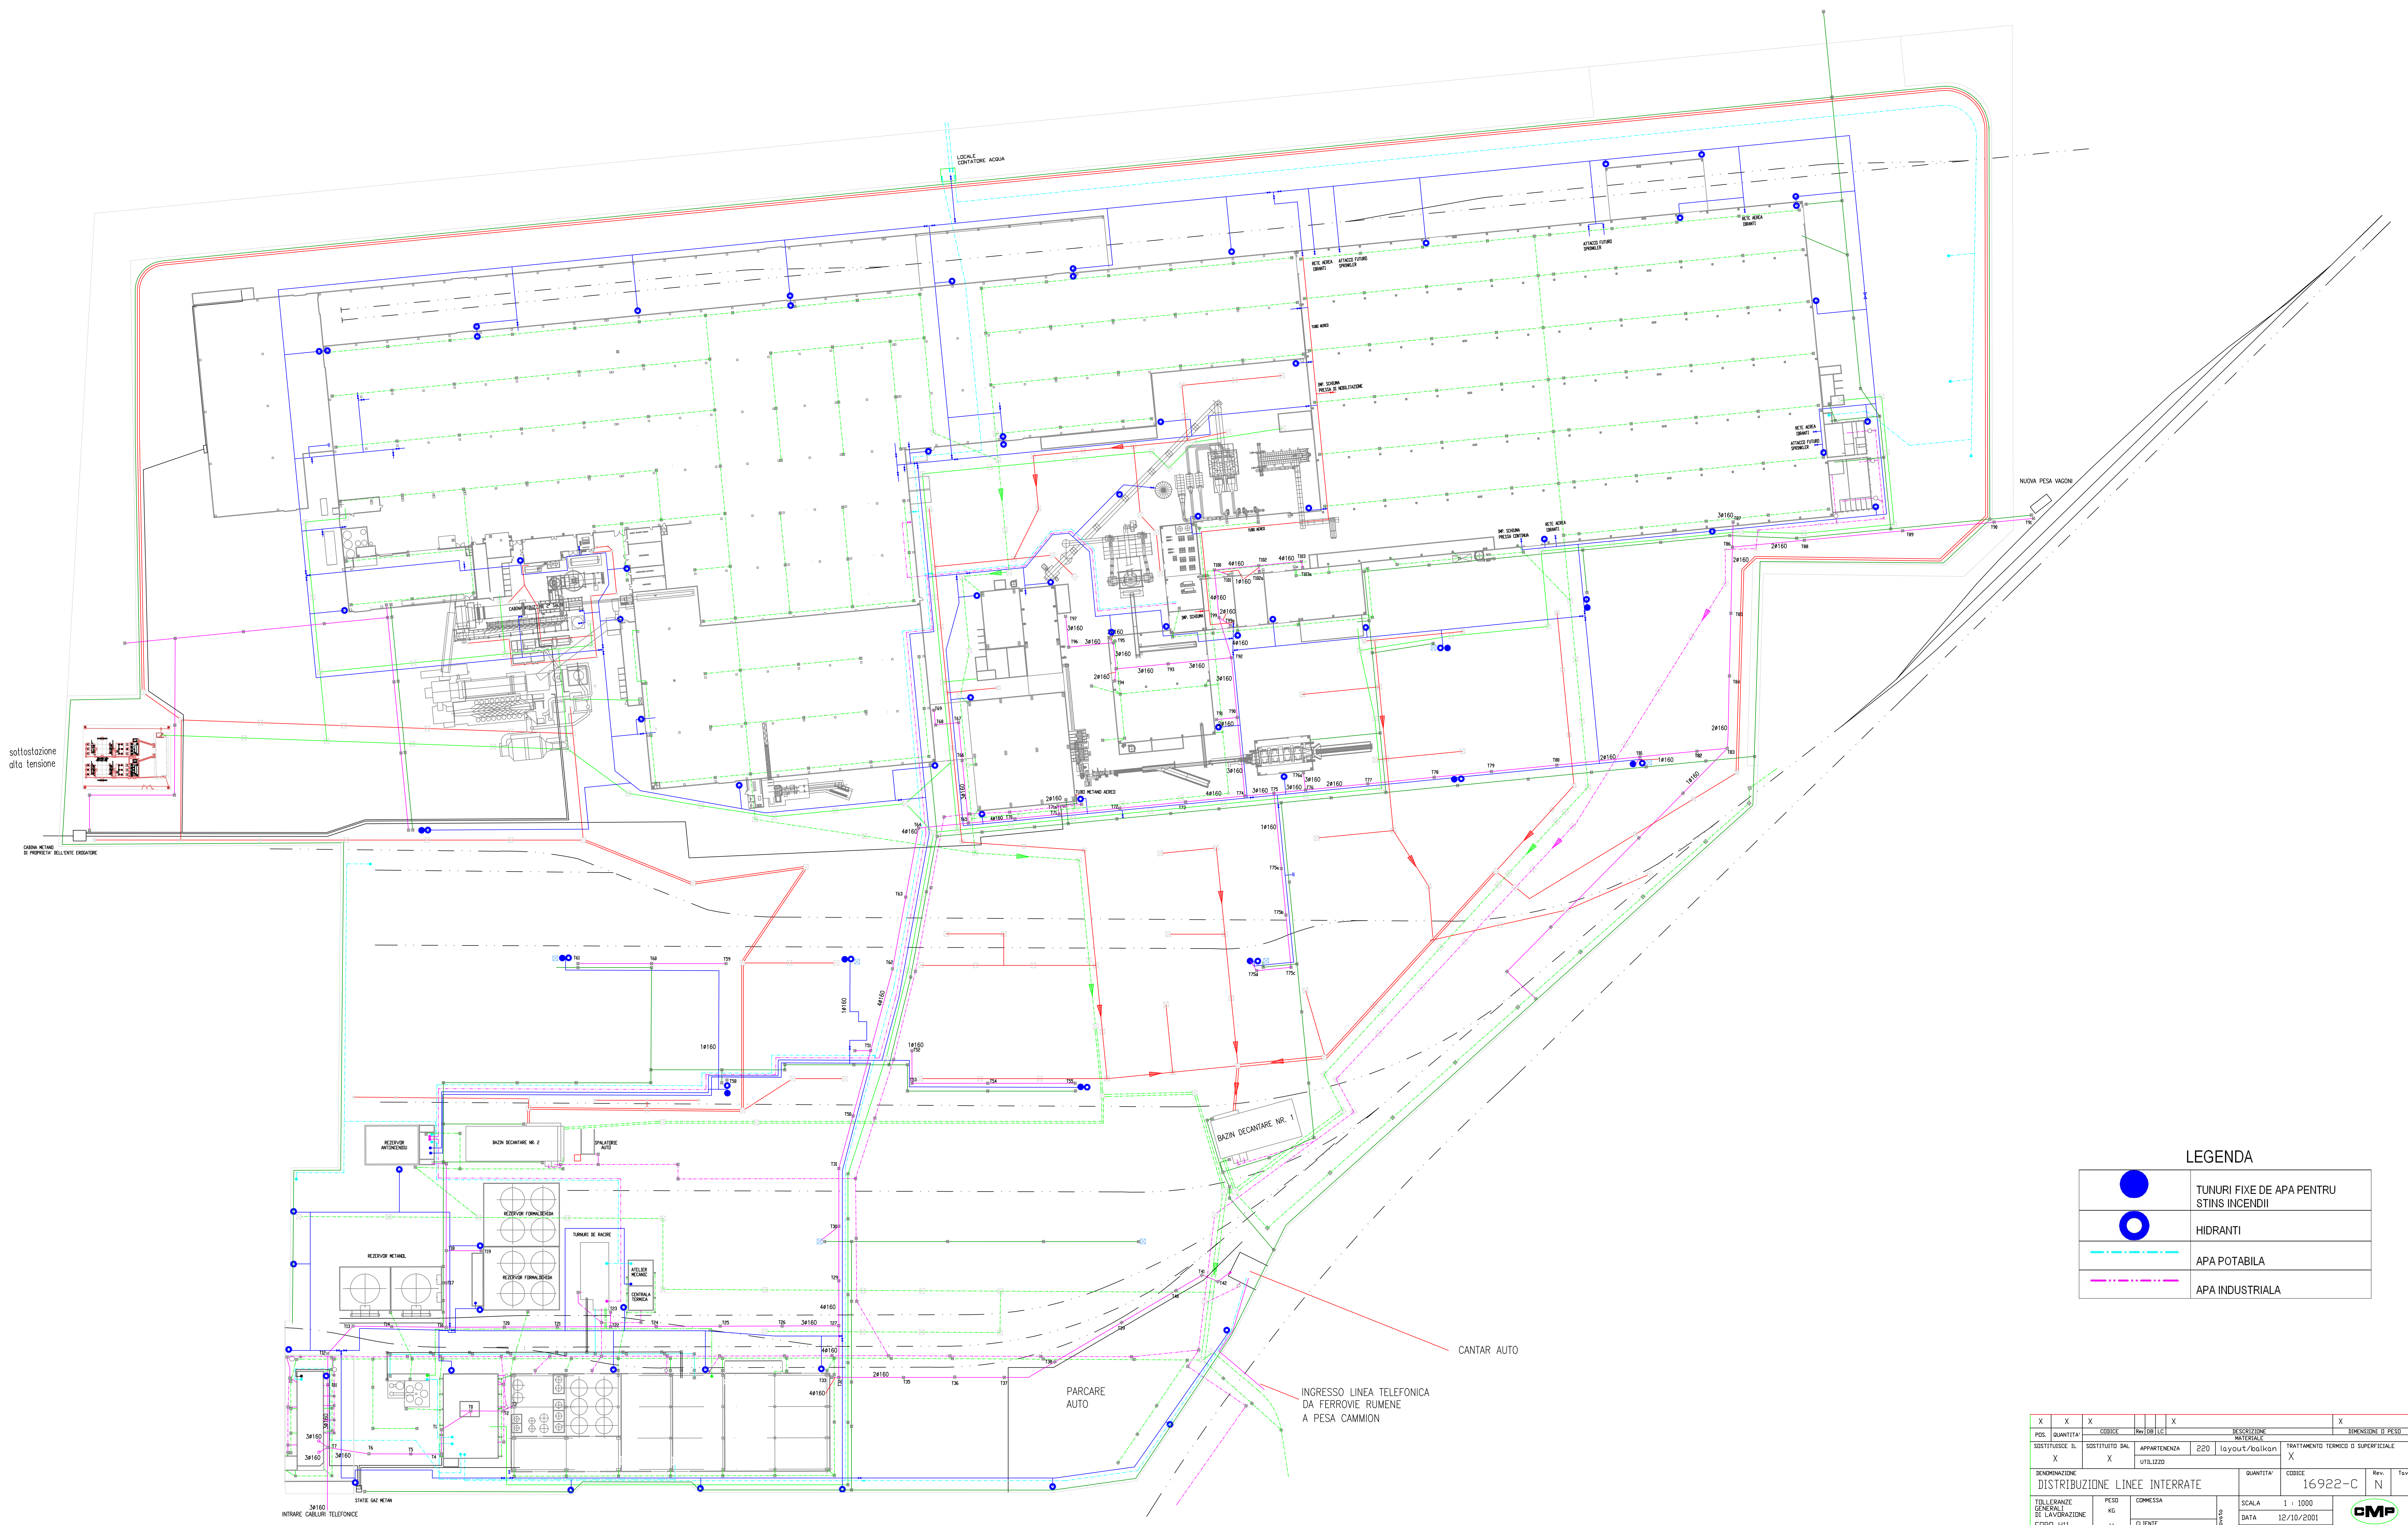

LEGENDA

	TUNURI FIXE DE APA PENTRU STINS INCENDII
	HIDRANTI
	APA POTABILA
	APA INDUSTRIALA

X	X	X			X				X
POS.	QUANTITATE	CODICE	REVIZIUNAR	LOC.	DESCRUCIUNE	MATERIALE	TRATAMENTUL	TERMINUL	D. PESUL
SUSTITUTUL	IL	X	APPARTENENEA	220	layout/balkan	X			
RECONSTRUCIUNE									
DISTRIBUCIUNE									
TELLERANEA	GENERALA	PESUL	COMESSEA	SCALA	1 : 1000				
DI LAVORAZIUNE		KG							
FORD 411		X	CLIENTE	DATA	12/10/2001				
ALBERO P11				FIRMA	MATTIOLI C.				

PLAN DE SITUATIE AMPLASAMENT KRONOSPAN

